


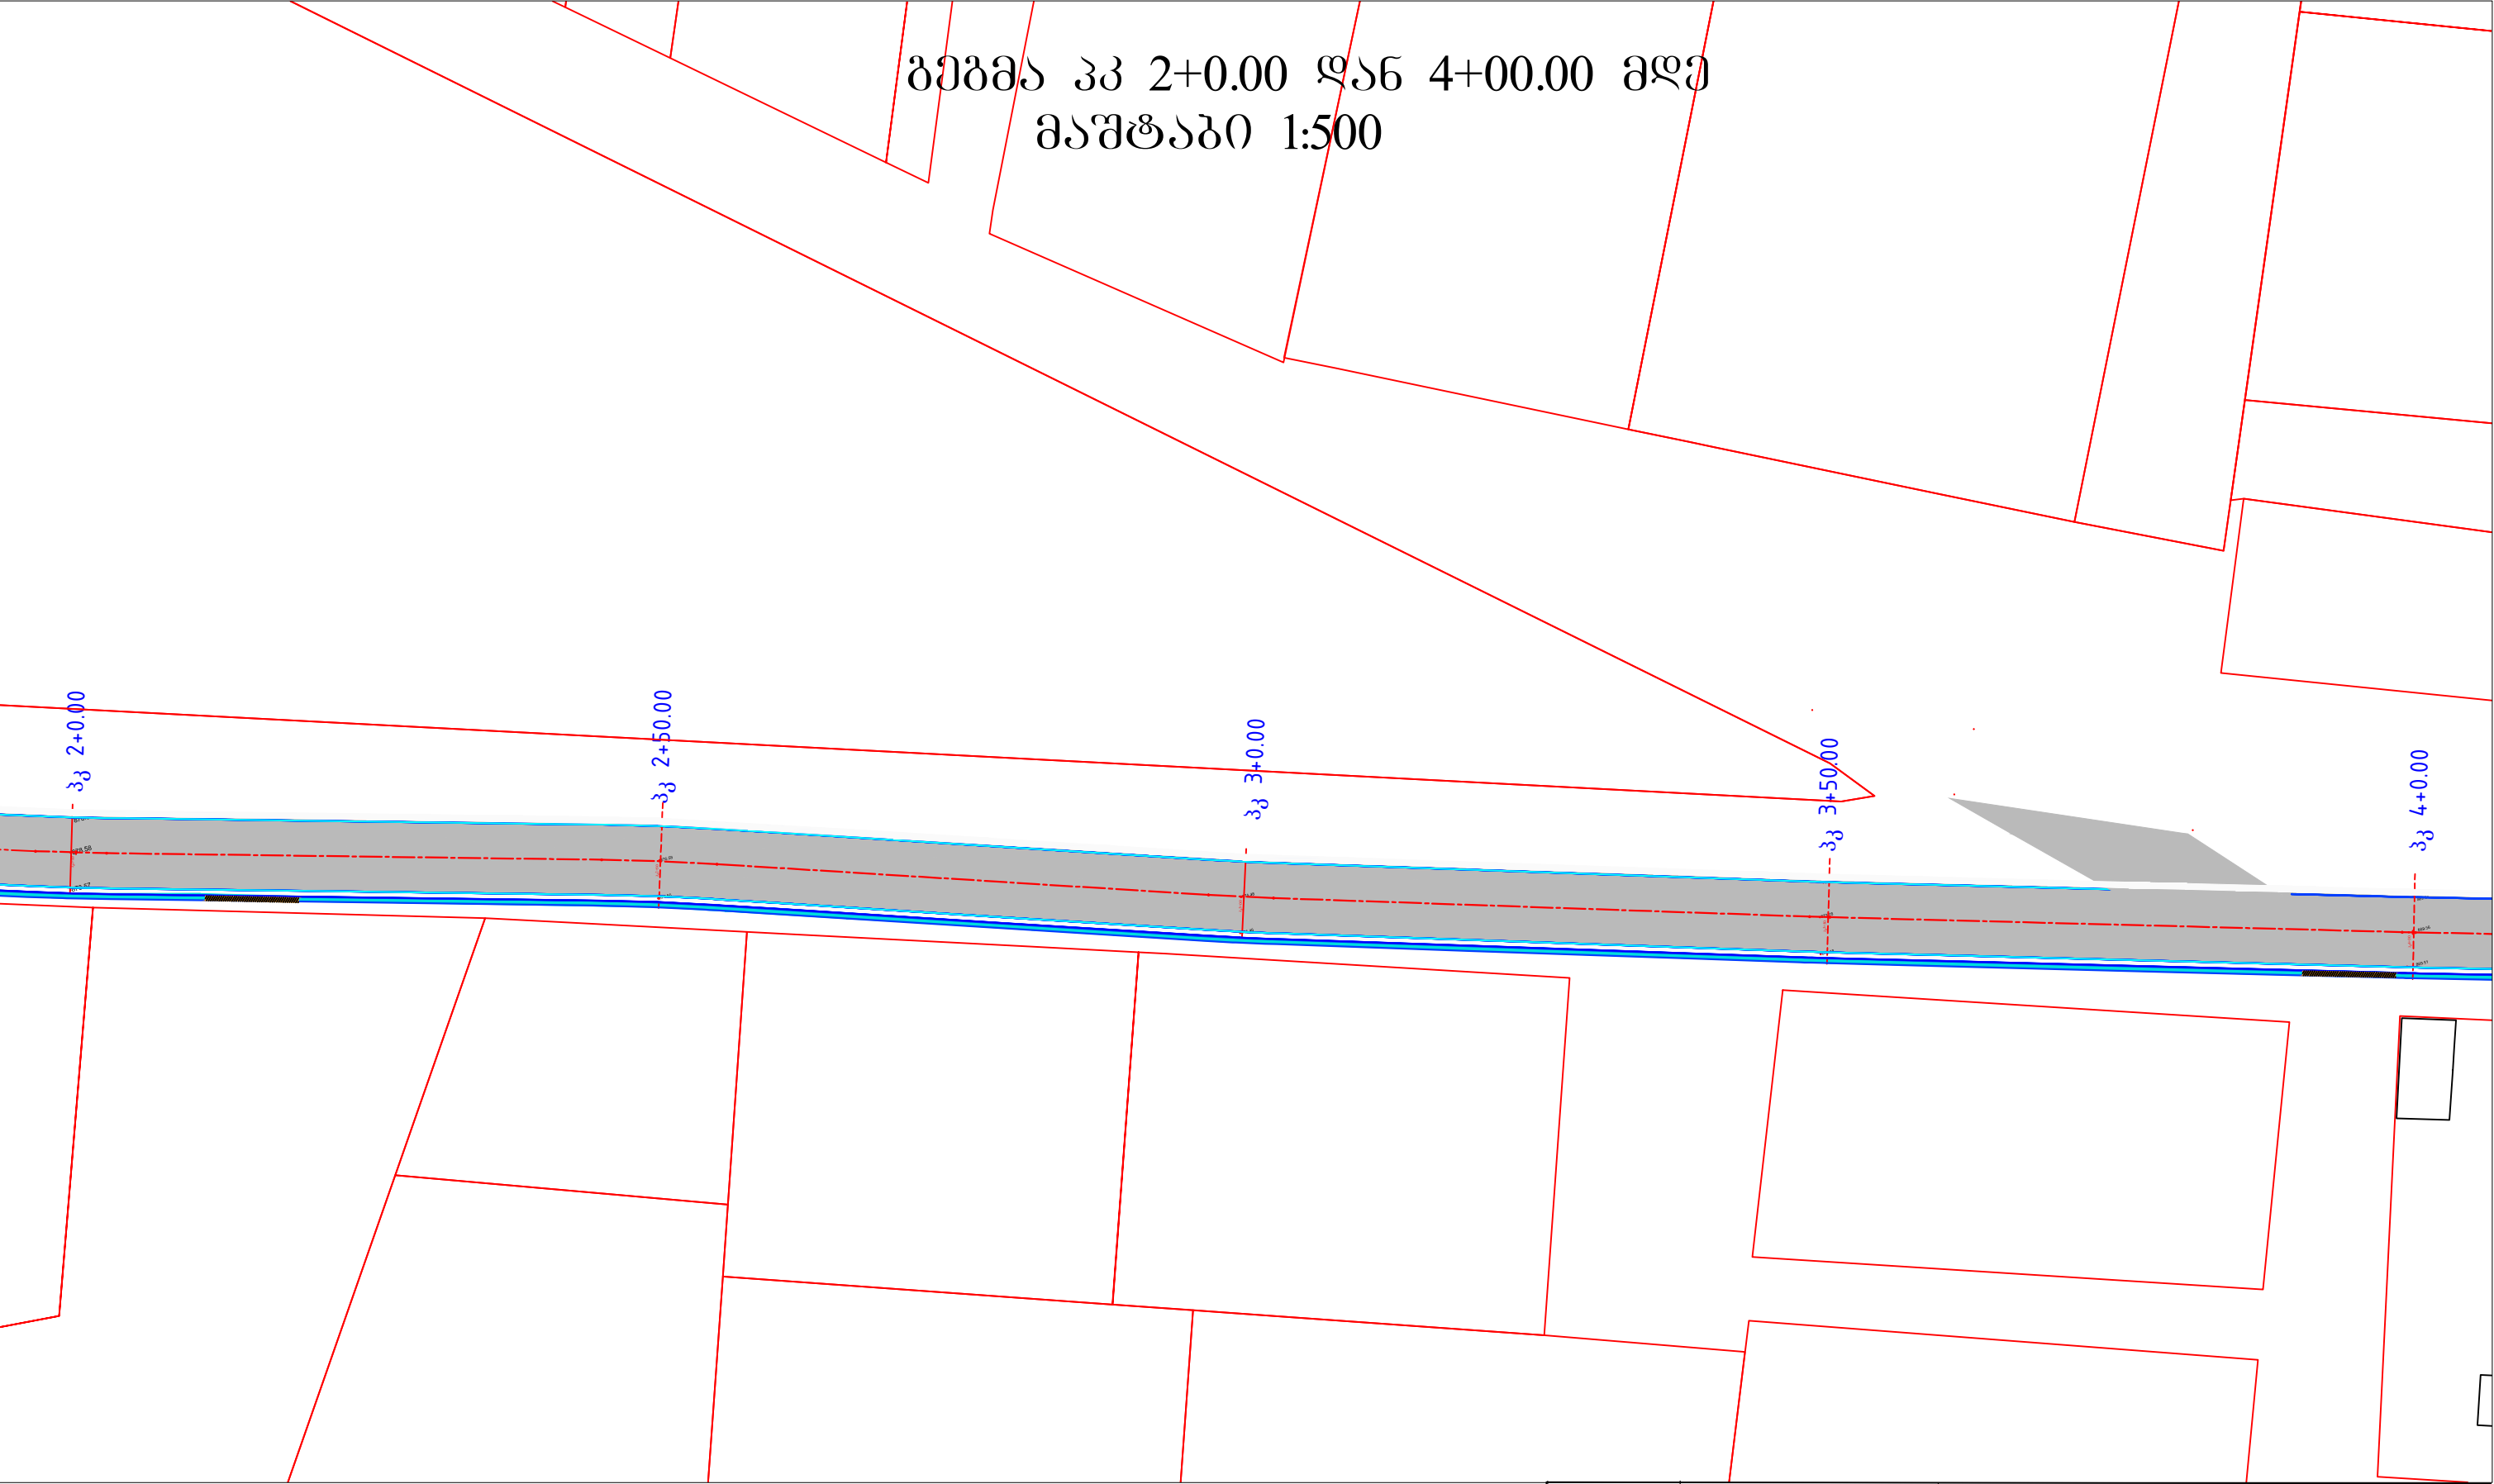

გზის კვ 2+0.00 დან 4+00.00 მდე
მასშტაბი 1:500

დირექტორი	რ. ლაფანი		შპს წყალმშენი 2013	ფურც.
შეასრულა	რ. ლაფანი		გეგმა	3