


გეგმა კკ 12+0.00 დან 14+00.00 მდე
მაშტაბი 1:500

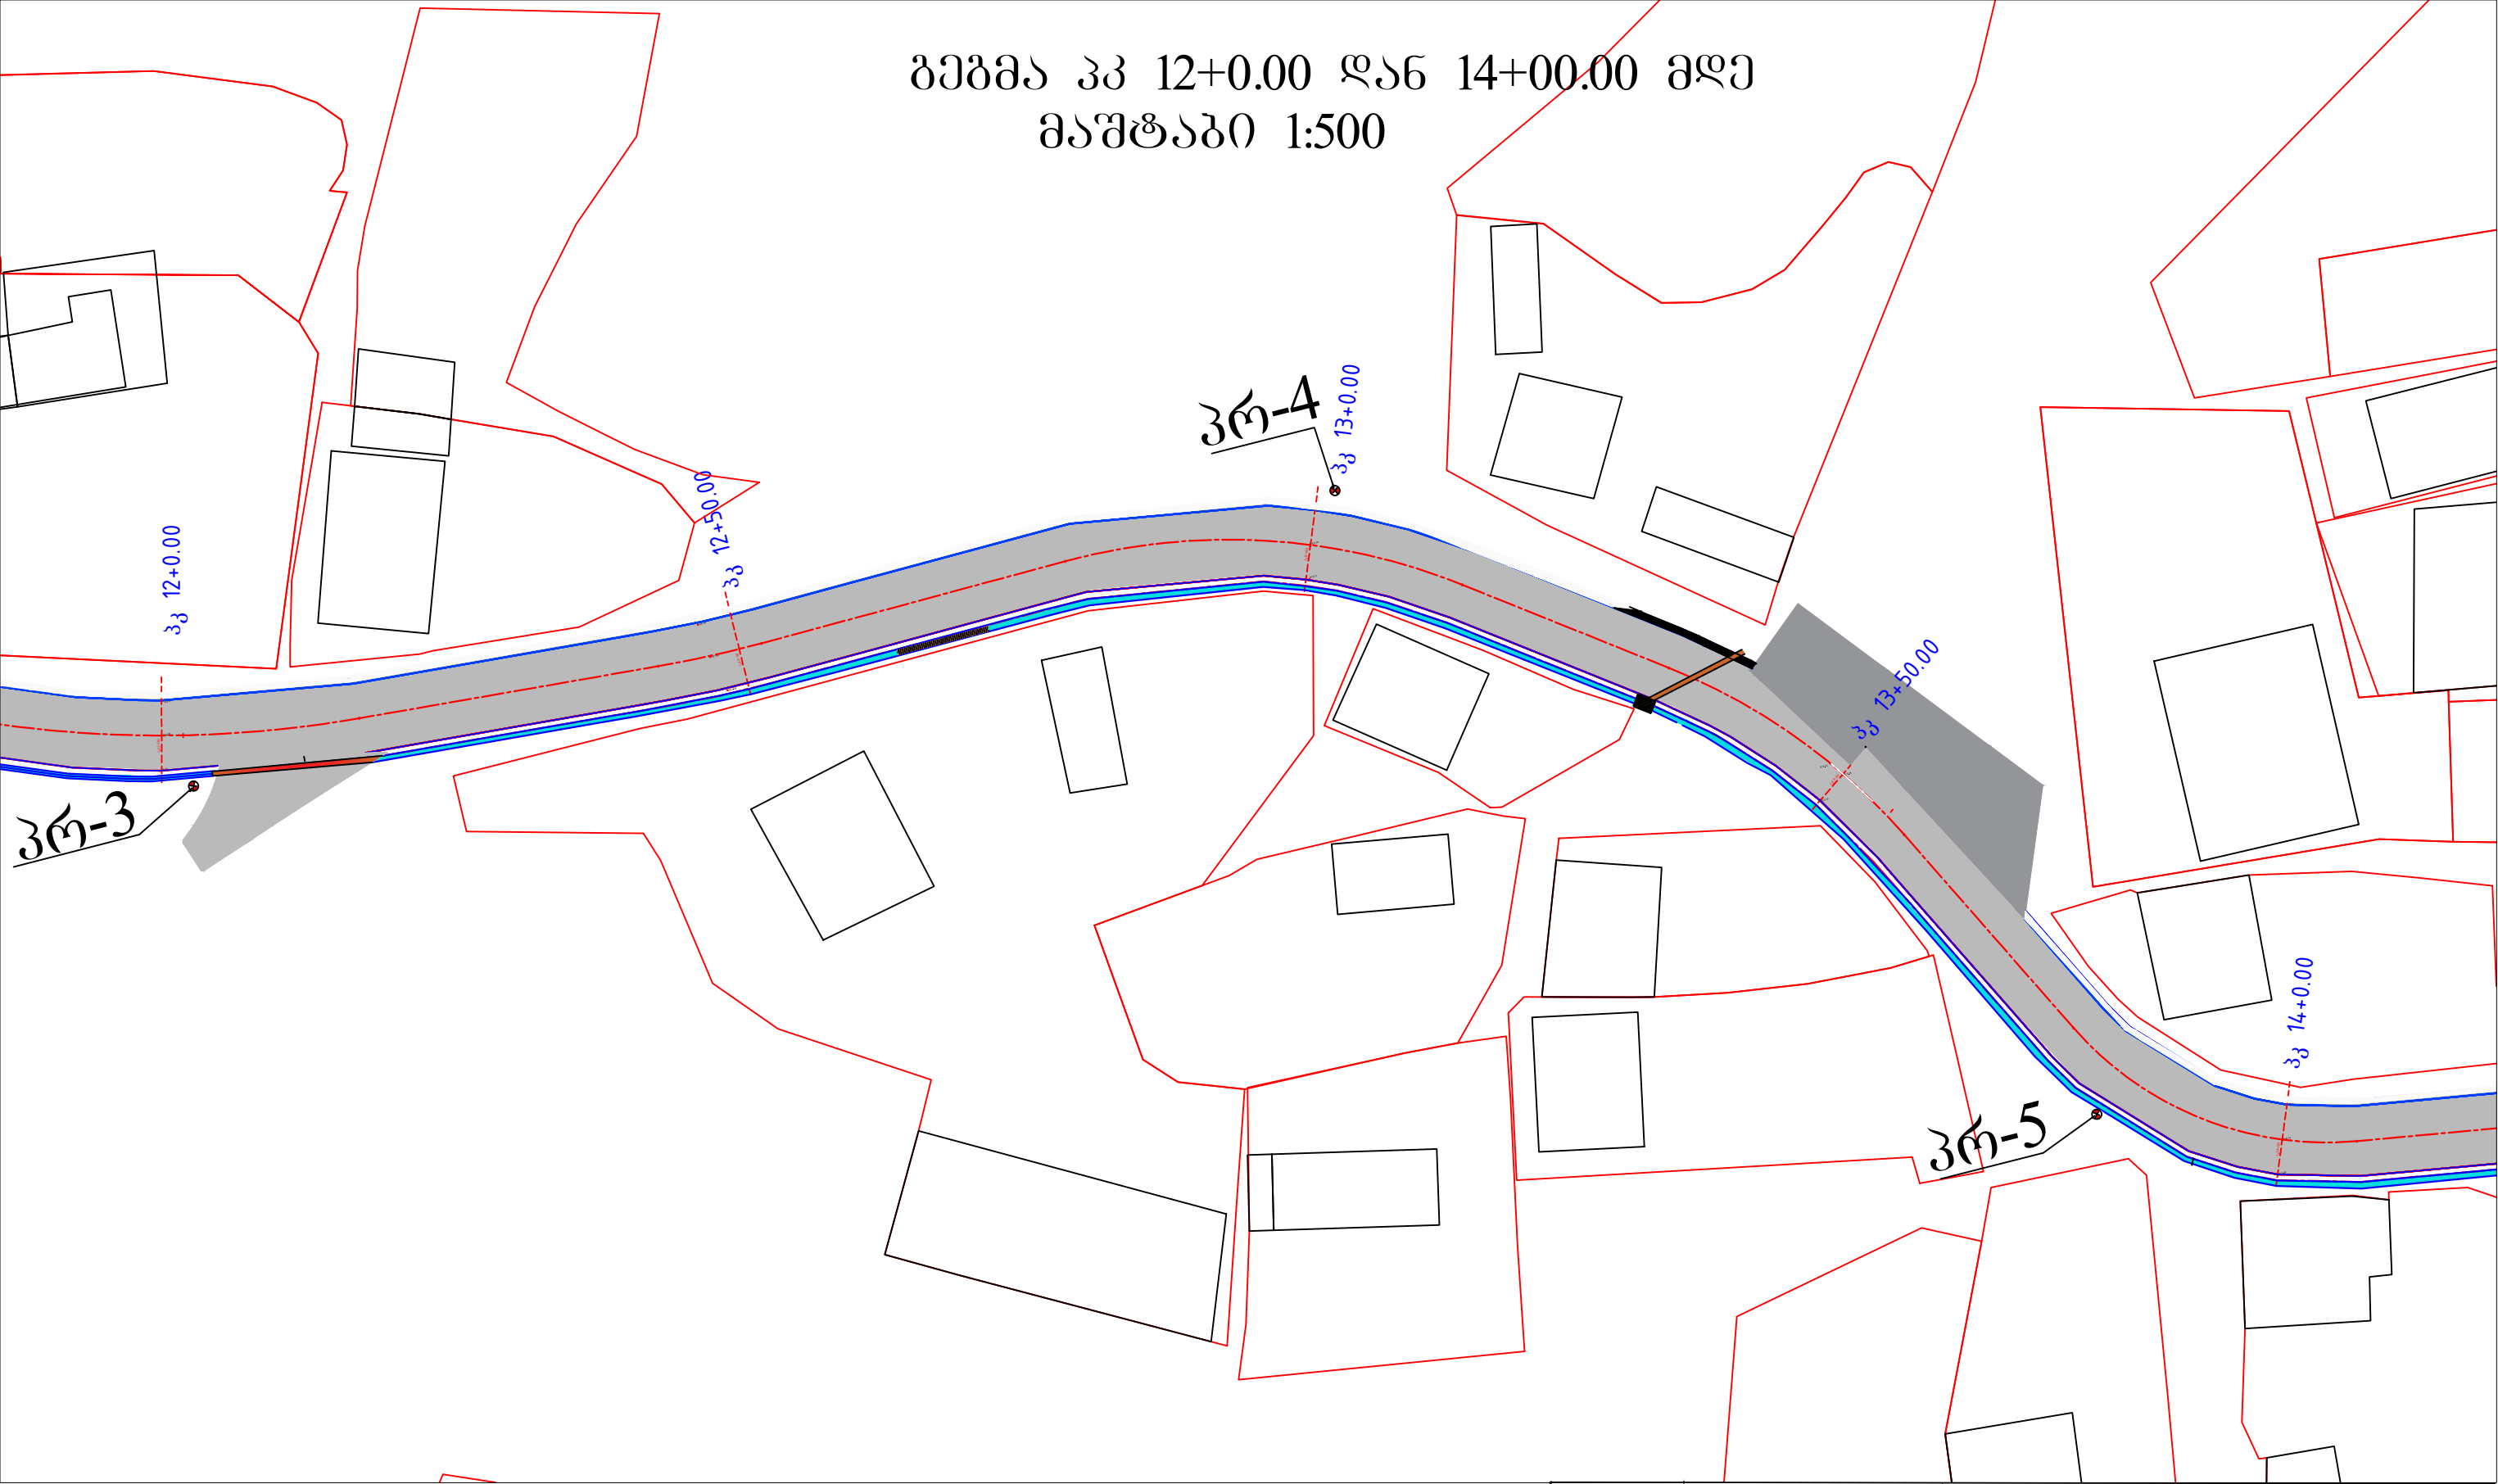

დირექტორი	რ. ლაფაჩი		შპს წყალმშენი 2013	ფურც.
შეასრულა	რ. ლაფაჩი		გეგმა	8