


გეგმა პპ 22+0.00 დან 24+00.00 მდე
მაშტაბი 1:500

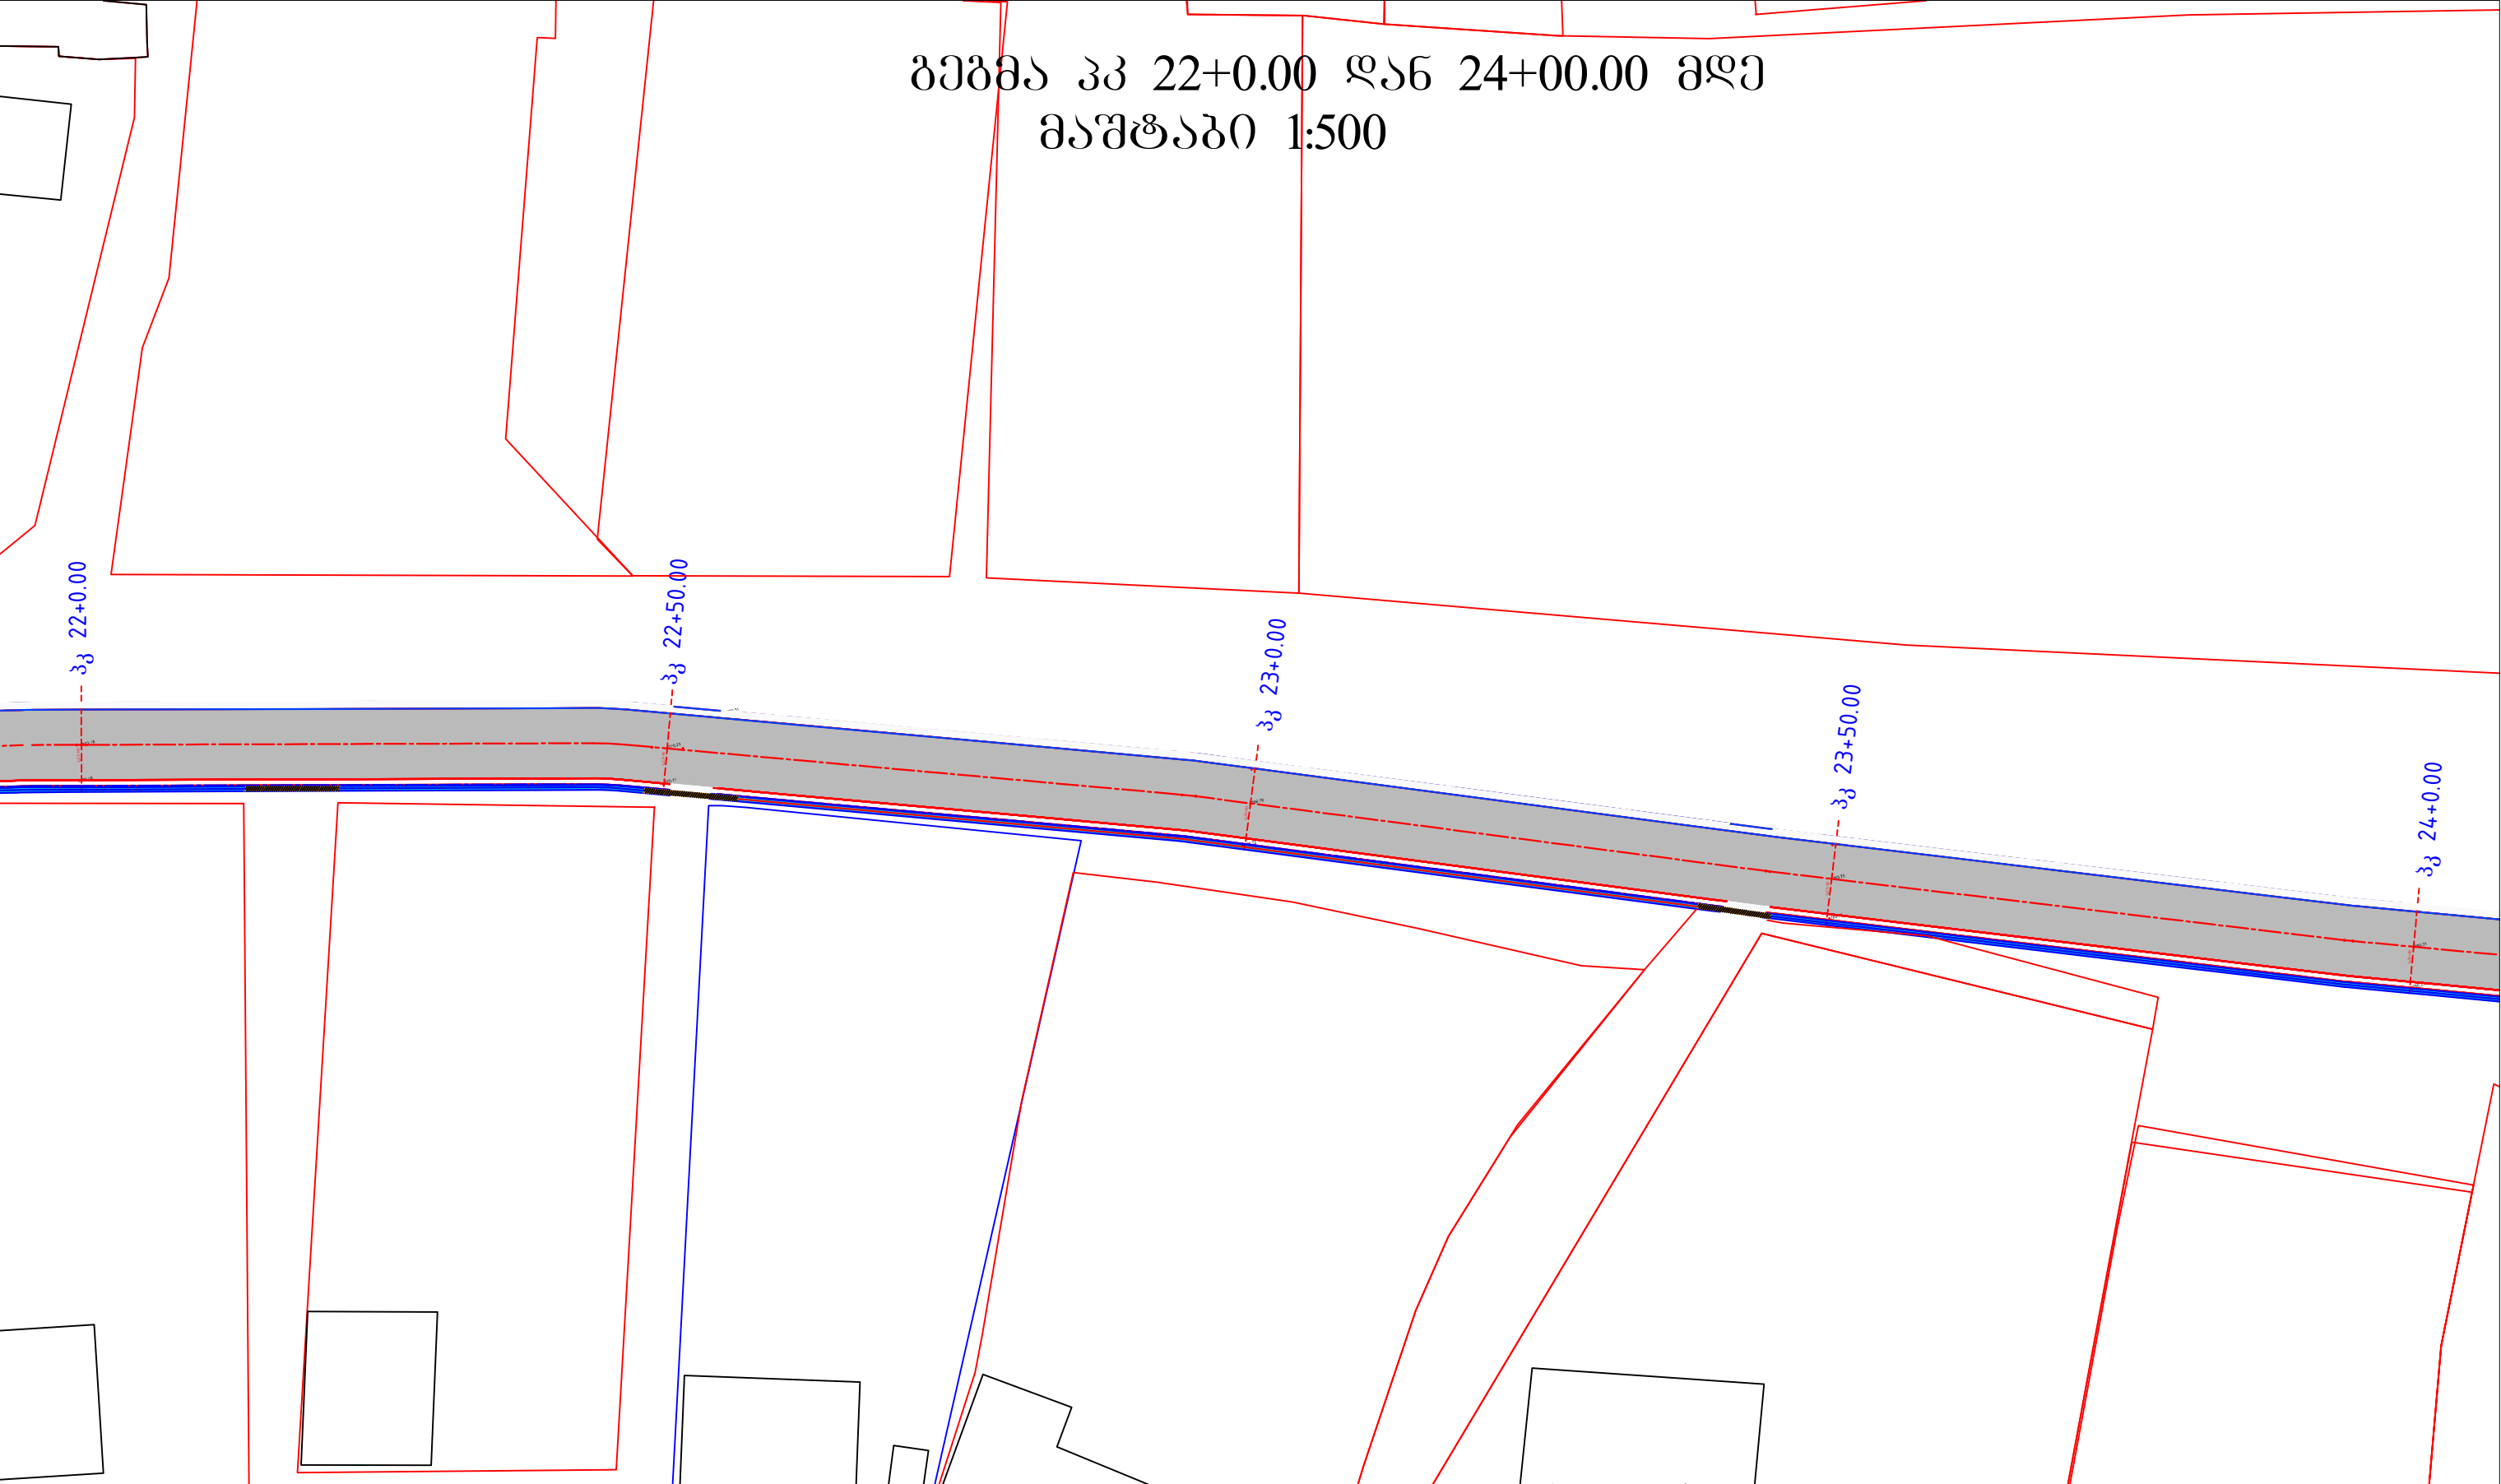

დირექტორი	რ. ლაფაჩი		შპს წყალმშენი 2013	ფურც.
შეასრულა	რ. ლაფაჩი		გეგმა	13