


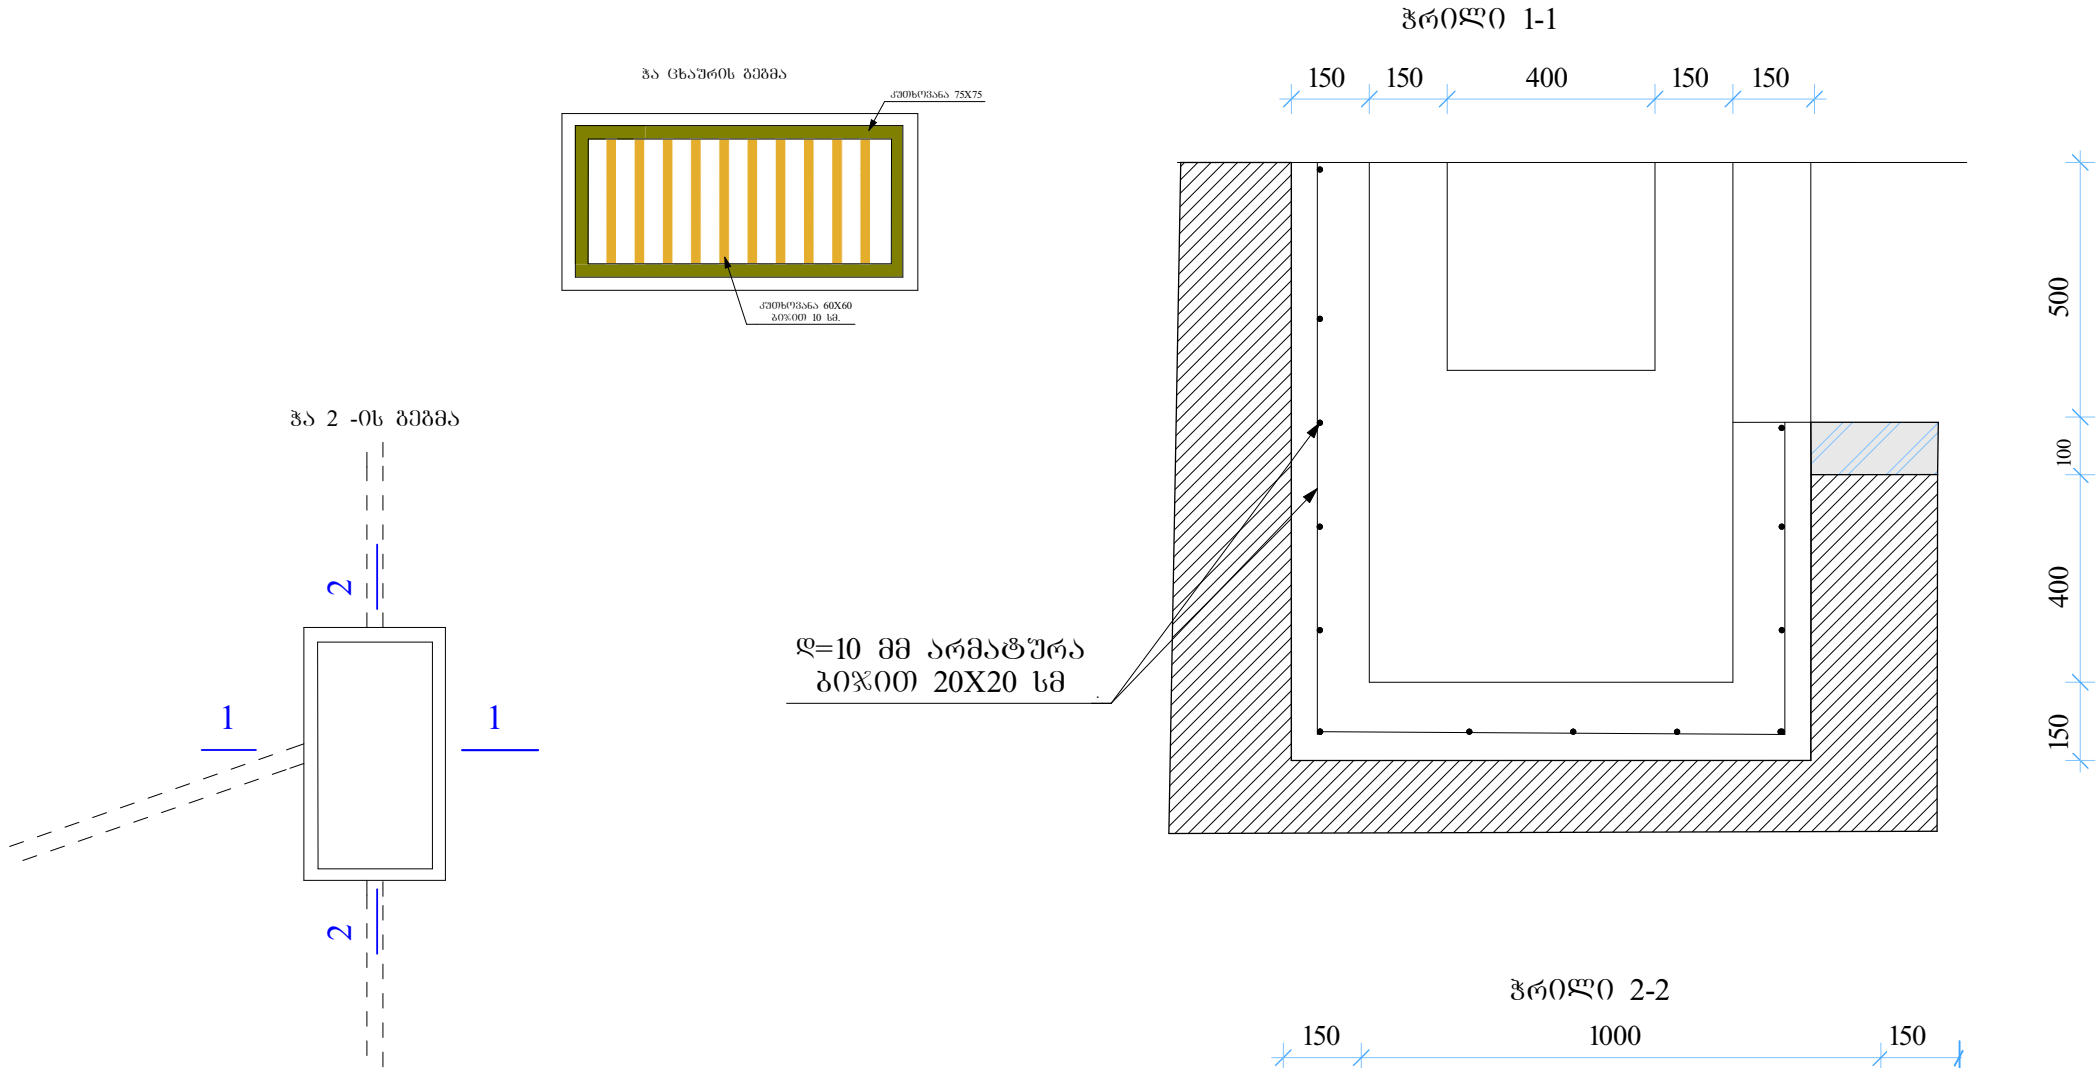

ჭა №1 და ცხაურის სპეციფიკაცია

აღმართურა A III კვეთი Ø	მოთხოვნი სიგრძე მ	მოთხოვნი წონა ტ	ბეტონის სუფ ჭამში B20 F-100 მკ	კუთხო ვანა 75X75 მ	კუთხო ვანა 60X60 მ
10	101.2	0.616	მონ 1.06	3.4	4.2

