


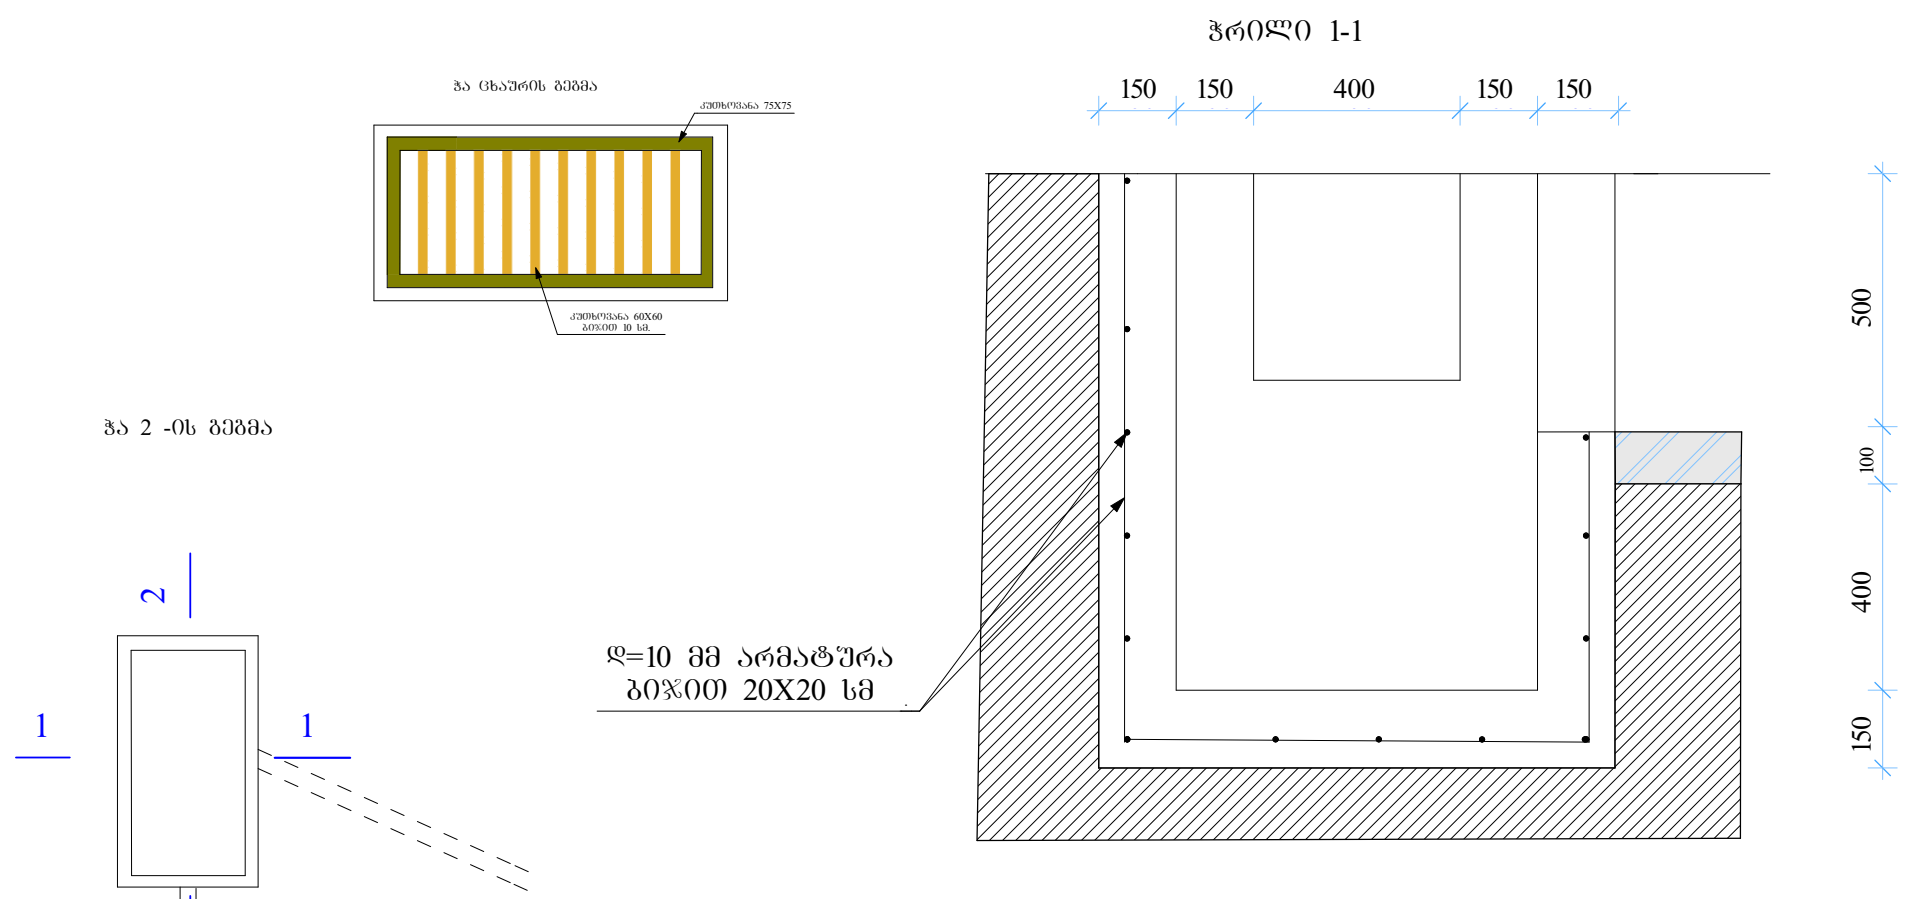

ტა №1 და ცხადების სპეციფიკაცია

აღმართურა A III კვეთი Ø	მთლიანი სიგრძე მ	მთლიანი წონა ტ	ბეტონის სულ ჯამში B20 F-100 მ³	კუთხო ვანა 75X75 მ	კუთხო ვანა 60X60 მ
10	1012	0.616	მონ 1.06	3.4	4.2

დ=10 მმ არმატურა
ბიჭოთი 20X20 სმ