


ლისი წოდორეთის გზის კონსტრუქცია

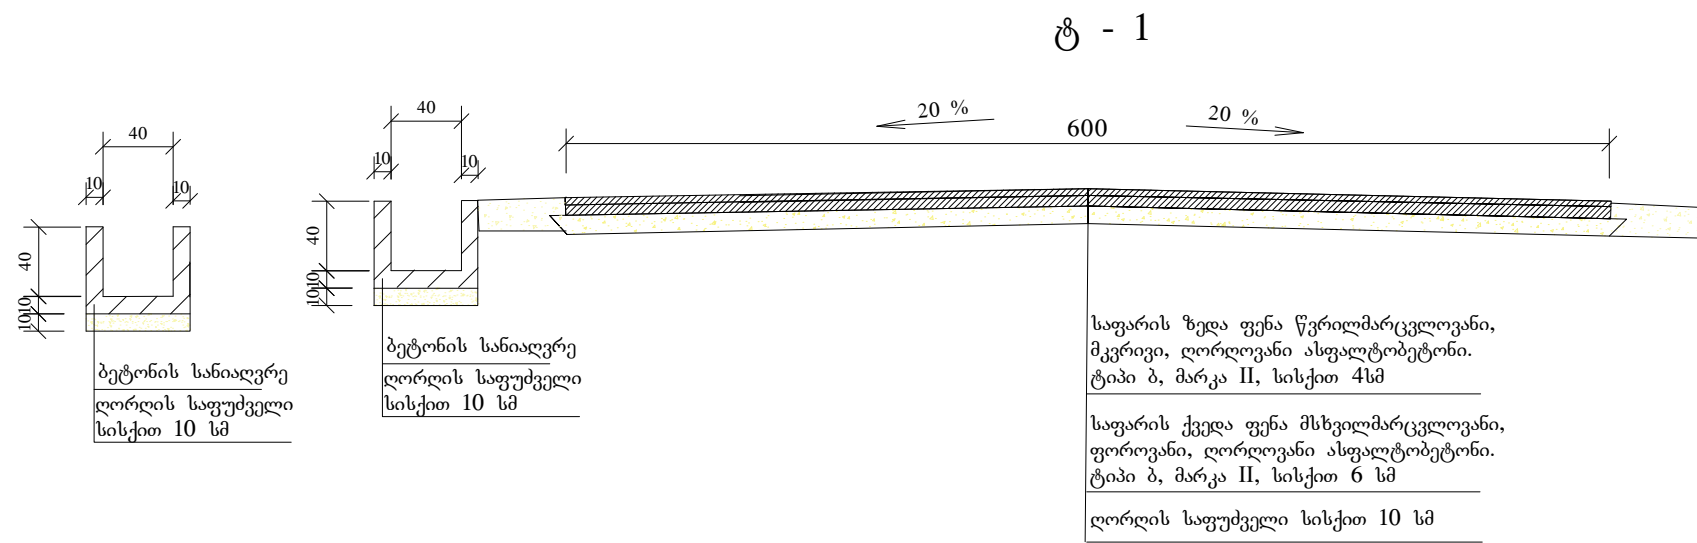

დირექტორი	რ.ლაფაჩი		წყალმშენი 2013	ფურც:
შეასრულა	რ.ლაფაჩი		გზის კონსტრუქცია	55