

ბანივი პროფილები


მაშტაბი 1:100

პკ 5+00.00

Fმოჭრა - 1.36 კვ.მ
Fდაყრა - 0.00 კვ.მ

ატმინი

მასშ. პორიზ: 1 : 100
მასშ. ვერტ: 1 : 100

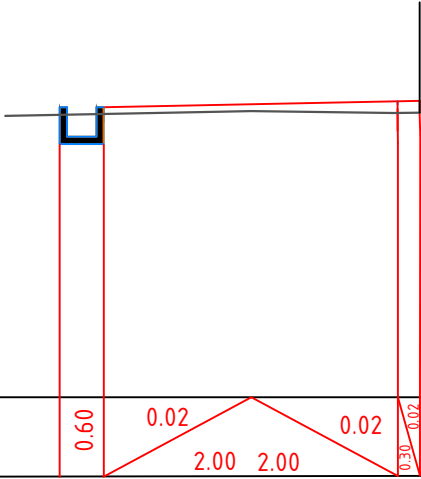
საპროექტო	მანძილი და ქანობი					
	საპროექტო ნიშნული	640,89	640,89	640,84	640,87	640,89
ფაქტური	მიწის ნიშნული, მ	640,79	640,79	640,75	640,72	640,73
	მანძილი, მ	0.60	2.00	0.00	2.00	0.30

პკ 5+25.00

Fმოჭრა - 1.48 კვ.მ
Fდაყრა - 0.00 კვ.მ

ატმინი

მასშ. პორიზ: 1 : 100
მასშ. ვერტ: 1 : 100

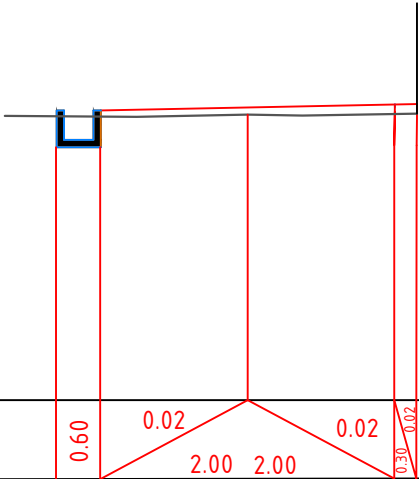საპროექტო	მანძილი და ქანობი					
	საპროექტო ნიშნული	640,61	640,61	640,65	640,69	640,69
ფაქტური	მიწის ნიშნული, მ	640,53	640,53	640,55	640,56	640,56
	მანძილი, მ	0.60	2.00	0.00	2.00	0.30

დირექტორი	რ. ლაფაჩი		შპს „წყალმშენი 2013“	ფურც:
დაამუშავა	რ. ლაფაჩი		ბანივი პროფილები	26

ბანივი პროფილები

მაშტაბი 1:100

Fმოჭრა - 1.5 კვ.მ
Fდაყრა - 0.00 კვ.მ

პკ 5+50.00

ატმინი

მასშ. პორიზ: 1 : 100
მასშ. ვერტ: 1 : 100

საპროექტო	მანძილი და ქანობი	0.600.020.020.02 2.002.00				
	საპროექტო ნიშნული	640,46	640,46	640,49	640,52	640,53
ფაქტური	მიწის ნიშნული, მ	640,37	640,37	640,39	640,41	640,40
	მანძილი, მ	0.60	2.00	0.00	2.00	0.30

Fმოჭრა - 1.03 კვ.მ
Fდაყრა - 0.00 კვ.მ

პკ 5+75.00

ატმინი



მასშ. პორიზ: 1 : 100
მასშ. ვერტ: 1 : 100

საპროექტო	მანძილი და ქანობი	0.600.020.020.02 2.002.00				
	საპროექტო ნიშნული	640,35	640,35	640,39	640,43	640,43
ფაქტური	მიწის ნიშნული, მ	640,28	640,28	640,28	640,29	640,29
	მანძილი, მ	0.60	2.00	0.00	2.00	0.30

დირექტორი	რ. ლაფაჩი		შპს „წმალმშენი 2013“	ფურც:
დაამუშავა	რ. ლაფაჩი		ბანივი პროფილები	27

ბანივი პროვილები

მაშტაბი 1:100

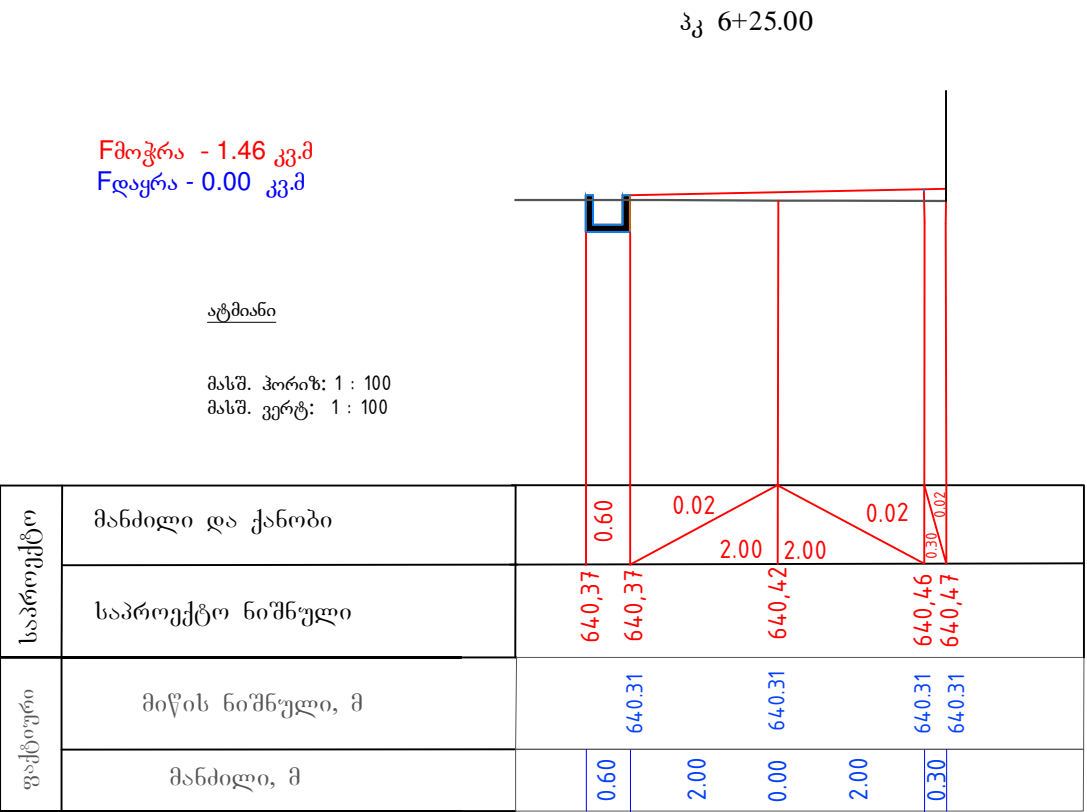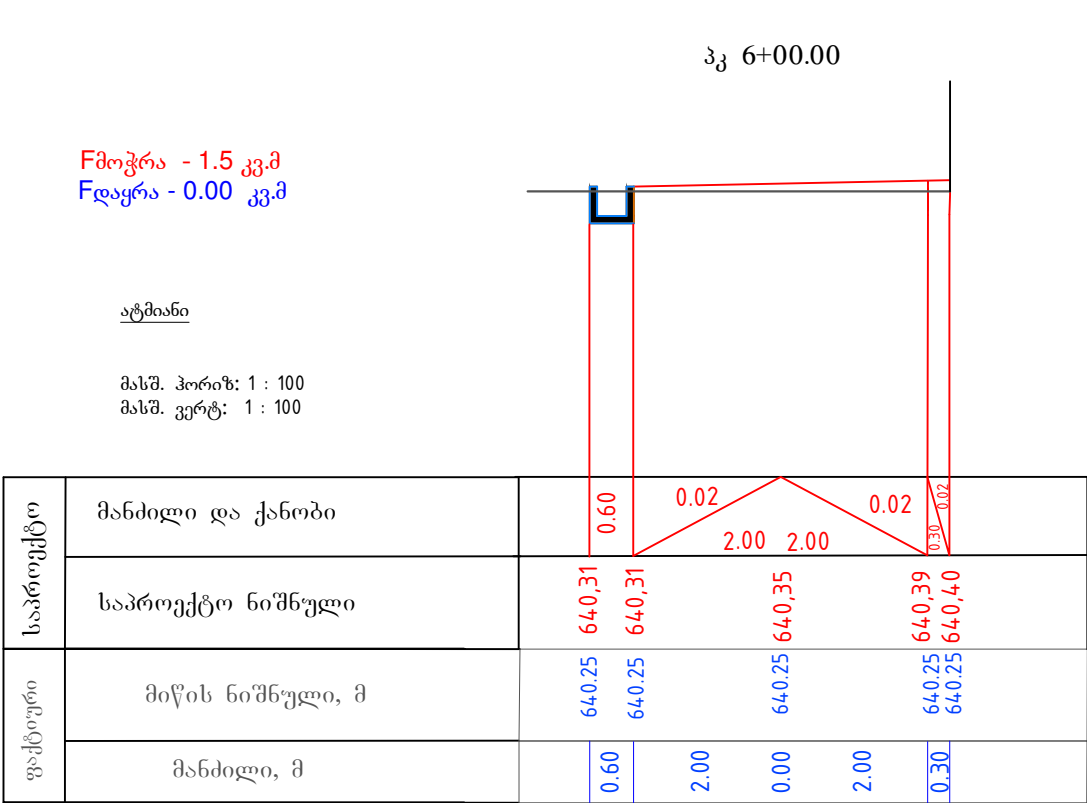

დირექტორი	რ. ლაფაჩი		შპს „წმალშქანი 2013“	ფურც:
დაამუშავა	რ. ლაფაჩი		ბანივი პროვილები	28

ბანივი პროვილები

მაშტაბი 1:100

პკ 6+50.00

Fმოჭრა - 1.36 კვ.მ
Fდაყრა - 0.00 კვ.მ

ატმინი

მასშ. პორიზ: 1 : 100
მასშ. ვერტ: 1 : 100

საპროექტო	მანძილი და ქანობი	0.60	0.02	2.00	2.00	0.02	0.30	0.02
	საპროექტო ნიშნული	640.48	640.48	640.52	640.56	640.56	640.39	640.39
ფაქტური	მიწის ნიშნული, მ	640.40	640.40	640.39	640.39	640.39	640.39	640.39
	მანძილი, მ	0.60	2.00	0.00	2.00	0.30		

პკ 6+75.00

Fმოჭრა - 1.43 კვ.მ
Fდაყრა - 0.00 კვ.მ

ატმინი

მასშ. პორიზ: 1 : 100
მასშ. ვერტ: 1 : 100

საპროექტო	მანძილი და ქანობი	0.60	0.02	2.00	2.00	0.02	0.30	0.02
	საპროექტო ნიშნული	640.60	640.60	640.63	640.61	640.64	640.48	640.49
ფაქტური	მიწის ნიშნული, მ	640.51	640.51	640.51	640.48	640.49	640.48	640.49
	მანძილი, მ	0.60	2.00	0.00	2.00	0.30		

დირექტორი	რ. ლაფაჩი		შპს „წმალშქნი 2013“	ფურც:
დაამუშავა	რ. ლაფაჩი		ბანივი პროვილები	29

ბანივი პროვილები

მაშტაბი 1:100

პკ 7+00.00

Fმოჭრა - 1.5კვ.მ
Fდაყრა - 0.00 კვ.მ

ატმინი

მასშ. პორიზ: 1 : 100
მასშ. ვერტ: 1 : 100

საპროექტო	მანძილი და ქანობი					
	საპროექტო ნიშნული	640.45	640.45	640.58	640.62	640.63
ფაქტური	მიწის ნიშნული, მ	640.37	640.37	640.49	640.49	640.49
	მანძილი, მ	0.60	2.00	0.00	2.00	0.30

პკ 7+25.00

Fმოჭრა - 1.53 კვ.მ
Fდაყრა - 0.00 კვ.მ

ატმინი

მასშ. პორიზ: 1 : 100
მასშ. ვერტ: 1 : 100

საპროექტო	მანძილი და ქანობი					
	საპროექტო ნიშნული	640.28	640.28	560.32	560.37	640.38
ფაქტური	მიწის ნიშნული, მ	640.24	640.24	640.24	640.21	640.21
	მანძილი, მ	0.60	2.00	0.00	2.00	0.30

დირექტორი	რ. ლაფაჩი		შპს „წმალმშენი 2013“	ფურც:
დაამუშავა	რ. ლაფაჩი		ბანივი პროვილები	30

ბანივი პროფილები

მაშტაბი 1:100

Fმოჭრა - 1.38 კვ.მ
Fდაყრა - 0.00 კვ.მ

პკ 7+50.00

ატმინი

მასშ. პორიზ: 1 : 100
მასშ. ვერტ: 1 : 100

საპროექტო	მანძილი და ქანობი		0.60	0.02		0.02		0.02
	საპროექტო ნიშნული	640.13	640.13		640.17		640.22	640.20
ფაქტური	მიწის ნიშნული, მ	640.07	640.07		640.05		640.03	640.02
	მანძილი, მ	0.60	2.00	0.00	2.00		0.30	

Fმოჭრა - 1.45 კვ.მ
Fდაყრა - 0.00 კვ.მ

პკ 7+75.00

ატმინი

მასშ. პორიზ: 1 : 100
მასშ. ვერტ: 1 : 100

საპროექტო	მანძილი და ქანობი		0.60	0.02		0.02		0.02
	საპროექტო ნიშნული	640.08	640.08		640.12		640.16	640.17
ფაქტური	მიწის ნიშნული, მ	640.01	640.01		640.01		640.01	640.01
	მანძილი, მ	0.60	2.00	0.00	2.00		0.30	

დირექტორი	რ. ლაფაჩი		შპს „წყალმშენი 2013“	ფურც:
დაამუშავა	რ. ლაფაჩი		ბანივი პროფილები	31

ბანივი პროვილები

მაშტაბი 1:100

პკ 8+00.00

Fმოჭრა - 1.43 კვ.მ
Fდაყრა - 0.00 კვ.მ

ატმიანი

მასშ. პორიზ: 1 : 100
მასშ. ვერტ: 1 : 100

საპროექტო	მანძილი და ქანობი					
	საპროექტო ნიშნული	640,09	640,09	640,13	640,18	640,18
ფაქტური	მიწის ნიშნული, მ	640,02	640,02	640,02	640,02	640,02
	მანძილი, მ	0.60	2.00	0.00	2.00	0.30

პკ 8+25.00

Fმოჭრა - 1.77 კვ.მ
Fდაყრა - 0.00 კვ.მ

ატმიანი



მასშ. პორიზ: 1 : 100
მასშ. ვერტ: 1 : 100

საპროექტო	მანძილი და ქანობი					
	საპროექტო ნიშნული	640,18	640,18	640,22	640,27	640,28
ფაქტური	მიწის ნიშნული, მ	640,11	640,11	640,11	640,10	640,10
	მანძილი, მ	0.60	2.00	0.00	2.00	0.30

დირექტორი	რ. ლაფაჩი		შპს „წმალშენი 2013“	ფურც:
დაამუშავა	რ. ლაფაჩი		ბანივი პროვილები	32

ბანივი პროვილები

მაშტაბი 1:100

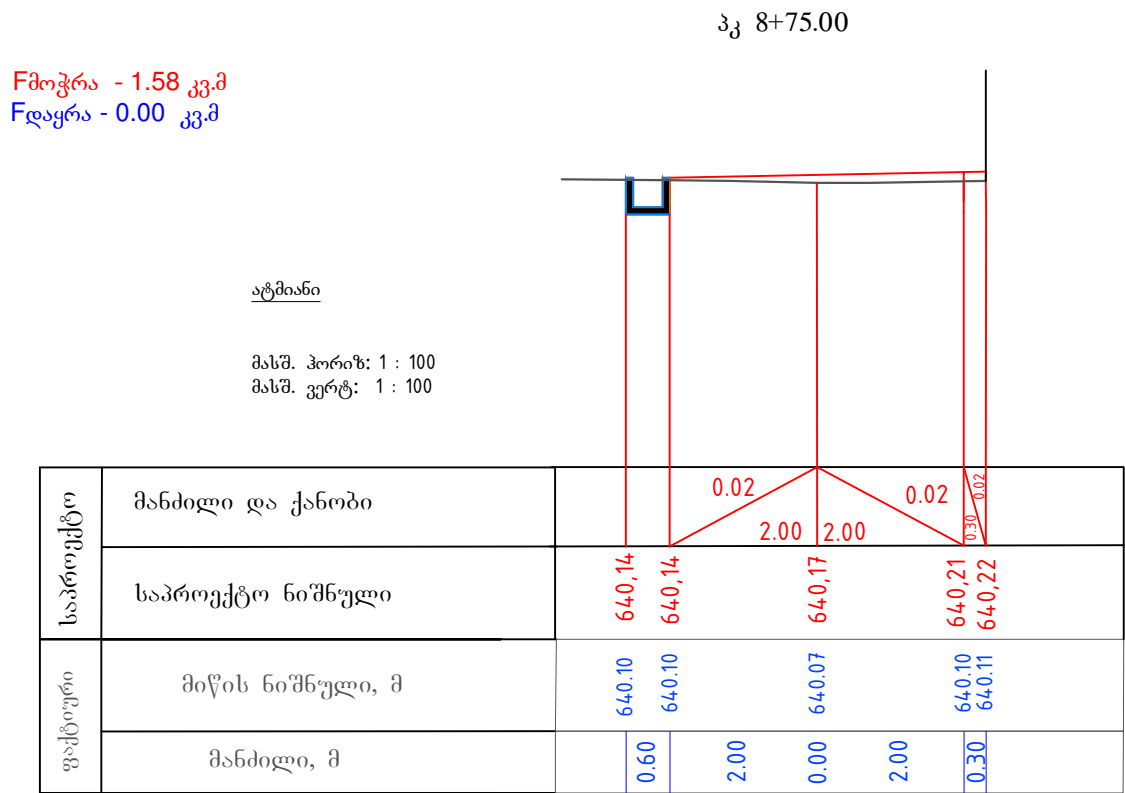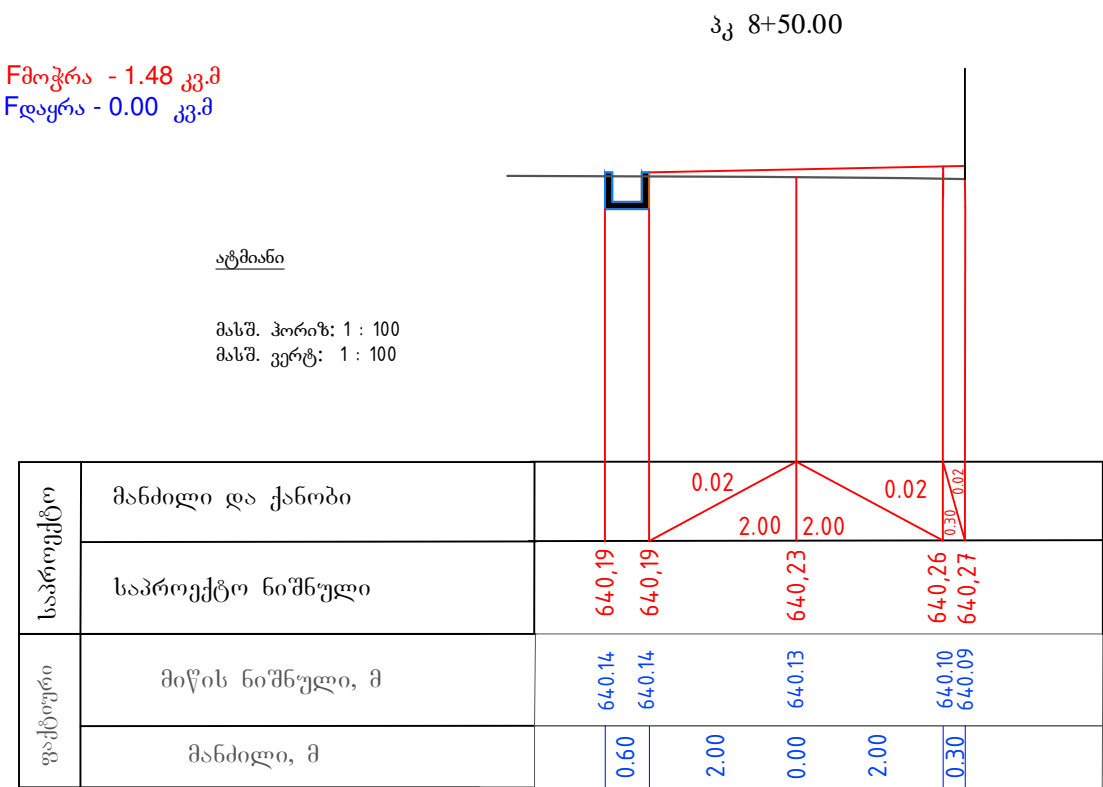

დირექტორი	რ. ლაფაჩი		შპს „წყალმშენი 2013“	ფურც:
დაამუშავა	რ. ლაფაჩი		ბანივი პროვილები	33

ბანივი პროვილები

მაშტაბი 1:100

Fმოჭრა - 1.51 კვ.მ
Fდაყრა - 0.00 კვ.მ

ატმინი

მასშ. პორიზ: 1 : 100
მასშ. ვერტ: 1 : 100

პკ 9+00.00

საპროექტო	მანძილი და ქანობი				
	საპროექტო ნიშნული	640.10	640.10	640.14	640.15 640.17
ფაქტური	მიწის ნიშნული, მ	640.04	640.04	640.03	640.03 640.04
	მანძილი, მ	0.60	2.00	0.00	2.00 0.30

Fმოჭრა - 1.48 კვ.მ
Fდაყრა - 0.00 კვ.მ

ატმინი

მასშ. პორიზ: 1 : 100
მასშ. ვერტ: 1 : 100

პკ 9+25.00

საპროექტო	მანძილი და ქანობი				
	საპროექტო ნიშნული	640.15	640.15	640.19	640.23 640.23
ფაქტური	მიწის ნიშნული, მ	640.10	640.10	640.08	640.08 640.08
	მანძილი, მ	0.60	2.00	0.00	2.00 0.30

დირექტორი	რ. ლაფაჩი		შპს „წმალმშენი 2013“	ფურც:
დაამუშავა	რ. ლაფაჩი		ბანივი პროვილები	34

ბანივი პროვილუბი

მაშტაბი 1:100

Fმოჭრა - 1.21 კვ.მ
Fდაყრა - 0.00 კვ.მ

პკ 10+00.00

ატმინი

მასშ. პორიზ: 1 : 100
მასშ. ვერტ: 1 : 100

საპროექტო	მანძილი და ქანობი					
	საპროექტო ნიშნული	638,88	638,88	638,91	638,95	638,95
ფაქტოური	მიწის ნიშნული, მ	638,74	638,74	638,75	638,78	638,78
	მანძილი, მ	0.60	2.00	0.00	2.00	0.30

Fმოჭრა - 1.35 კვ.მ
Fდაყრა - 0.00 კვ.მ

პკ 10+25.00

ატმინი

მასშ. პორიზ: 1 : 100
მასშ. ვერტ: 1 : 100

საპროექტო	მანძილი და ქანობი					
	საპროექტო ნიშნული	639,20	639,20	639,24	639,28	639,29
ფაქტოური	მიწის ნიშნული, მ	639,11	639,11	639,10	639,12	639,13
	მანძილი, მ	0.60	2.00	0.00	2.00	0.30

დირექტორი	რ. ლაფაჩი		შპს „წყალმშენი 2013“	ფურც:
დაამუშავა	რ. ლაფაჩი		ბანივი პროვილუბი	36

ბანივი პროვილუბი

მაშტაბი 1:100

Fმოჭრა - 1.48 კვ.მ
Fდაყრა - 0.00 კვ.მ

პკ 10+50.00

ატმანი

მასშ. პორიზ: 1 : 100
მასშ. ვერტ: 1 : 100

საპროექტო	მანძილი და ქანობი			0.02		0.02	
	საპროექტო ნიშნული	639,23	639,23	2.00	639,26	2.00	639,31 639,32
ფაქტიური	მიწის ნიშნული, მ	639.15	639.15		639.17		639.17 639.17
	მანძილი, მ	0.60	2.00	0.00	2.00	0.30	

Fმოჭრა - 1.58 კვ.მ
Fდაყრა - 0.00 კვ.მ

პკ 10+75.00

ატმანი

მასშ. პორიზ: 1 : 100
მასშ. ვერტ: 1 : 100

საპროექტო	მანძილი და ქანობი			0.02		0.02	
	საპროექტო ნიშნული	638.78	638.78	2.00	638.81	2.00	638.85 638.85
ფაქტიური	მიწის ნიშნული, მ	638.66	638.66		638.75		638.78 638.78
	მანძილი, მ	0.60	2.00	0.00	2.00	0.30	

დირექტორი	რ. ლაფაჩი		შპს „წყალმშენი 2013"	ფურც:
დაამუშავა	რ. ლაფაჩი		ბანივი პროვილუბი	37

ბანივი პროვილუბი

მაშტაბი 1:100

Fმოჭრა - 1.41 კვ.მ
Fდაყრა - 0.00 კვ.მ

პკ 11+00.00

ატმინი

მასშ. პორიზ: 1 : 100
მასშ. ვერტ: 1 : 100

საპროექტო	მანძილი და ქანობი					
	საპროექტო ნიშნული	638,56	638,56	638,59	638,63	638,63
ფაქტური	მიწის ნიშნული, მ	638,38	638,38	638,46	638,59	638,60
	მანძილი, მ	0.60	2.00	0.00	2.00	0.30

პკ 11+25.00

Fმოჭრა - 1.63 კვ.მ
Fდაყრა - 0.00 კვ.მ

ატმინი

მასშ. პორიზ: 1 : 100
მასშ. ვერტ: 1 : 100

საპროექტო	მანძილი და ქანობი					
	საპროექტო ნიშნული	638,63	638,63	638,67	638,70	338,71
ფაქტური	მიწის ნიშნული, მ	638,50	638,50	638,60	638,68	638,69
	მანძილი, მ	0.60	2.00	0.00	2.00	0.30

დირექტორი	რ. ლაფანი		შპს „წმალშენი 2013"	ფურც:
დაამუშავა	რ. ლაფანი		ბანივი პროვილუბი	38

ბანივი პროვილები

მაშტაბი 1:100

Fმოჭრა - 1.58 კვ.მ
Fდაყრა - 0.00 კვ.მ

პკ 11+50.00

ატმონი

მასშ. პორიზ: 1 : 100
მასშ. ვერტ: 1 : 100

საპროექტო	მანძილი და ქანობი					
	საპროექტო ნიშნული	638.85	638.85	638.85	638.89	638.90
ფაქტური	მიწის ნიშნული, მ	638.82	638.82	638.74	638.78	638.78
	მანძილი, მ	0.60	2.00	0.00	2.00	0.30

Fმოჭრა - 1.4 კვ.მ
Fდაყრა - 0.00 კვ.მ

პკ 11+75.00

ატმონი

მასშ. პორიზ: 1 : 100
მასშ. ვერტ: 1 : 100

საპროექტო	მანძილი და ქანობი					
	საპროექტო ნიშნული	638.96	638.96	639.00	639.03	639.04
ფაქტური	მიწის ნიშნული, მ	638.85	638.85	638.88	638.90	638.91
	მანძილი, მ	0.60	2.00	0.00	2.00	0.30

დირექტორი	რ. ლაფაჩი		შპს „წმალმშენი 2013“	ფურც:
დაამუშავა	რ. ლაფაჩი		ბანივი პროვილები	39

ბანივი პროვილები

მაშტაბი 1:100

პკ 12+00.00

Fმოჭრა - 1.7 კვ.მ
Fდაყრა - 0.00 კვ.მ

ატმანი

მასშ. პორიზ: 1 : 100
მასშ. ვერტ: 1 : 100

საპროექტო	მანძილი და ქანობი			0.02		0.02		
	საპროექტო ნიშნული	638.89	638.89	638.93	638.97	638.97		
ფაქტური	მიწის ნიშნული, მ	638.82	638.82	638.85	638.94	638.96		
	მანძილი, მ	0.60	2.00	0.00	2.00	0.30		

პკ 12+23.00

Fმოჭრა - 2.05 კვ.მ
Fდაყრა - 0.00 კვ.მ

ატმანი

მასშ. პორიზ: 1 : 100
მასშ. ვერტ: 1 : 100

საპროექტო	მანძილი და ქანობი			0.02		0.02		
	საპროექტო ნიშნული	638.76	638.76	638.80	638.85	638.85		
ფაქტური	მიწის ნიშნული, მ	638.72	638.72	638.80	638.92	638.94		
	მანძილი, მ	0.60	2.00	0.00	2.00	0.30		


დირექტორი	რ. ლაფაჩი		შპს „წმალმშენი 2013“	ფურც:
დაამუშავა	რ. ლაფაჩი		ბანივი პროვილები	40

სოფ. საბურამოში ატმინის დასახლების
სიტუაციური გეგმა




დირექტორი	რ.ლაფაი		შპს „წაღმშენი 2013“	ფურც:
შეადგინა	რ.ლაფაი		საბურამო ატმინის დასახლების სიტუაციური გეგმა	1

სოფ. საბურამოში ატმინის დასახლების
გზის გეგმა კკ 0+0.00 - კკ 1+25.00
მაშტაბი 1:500

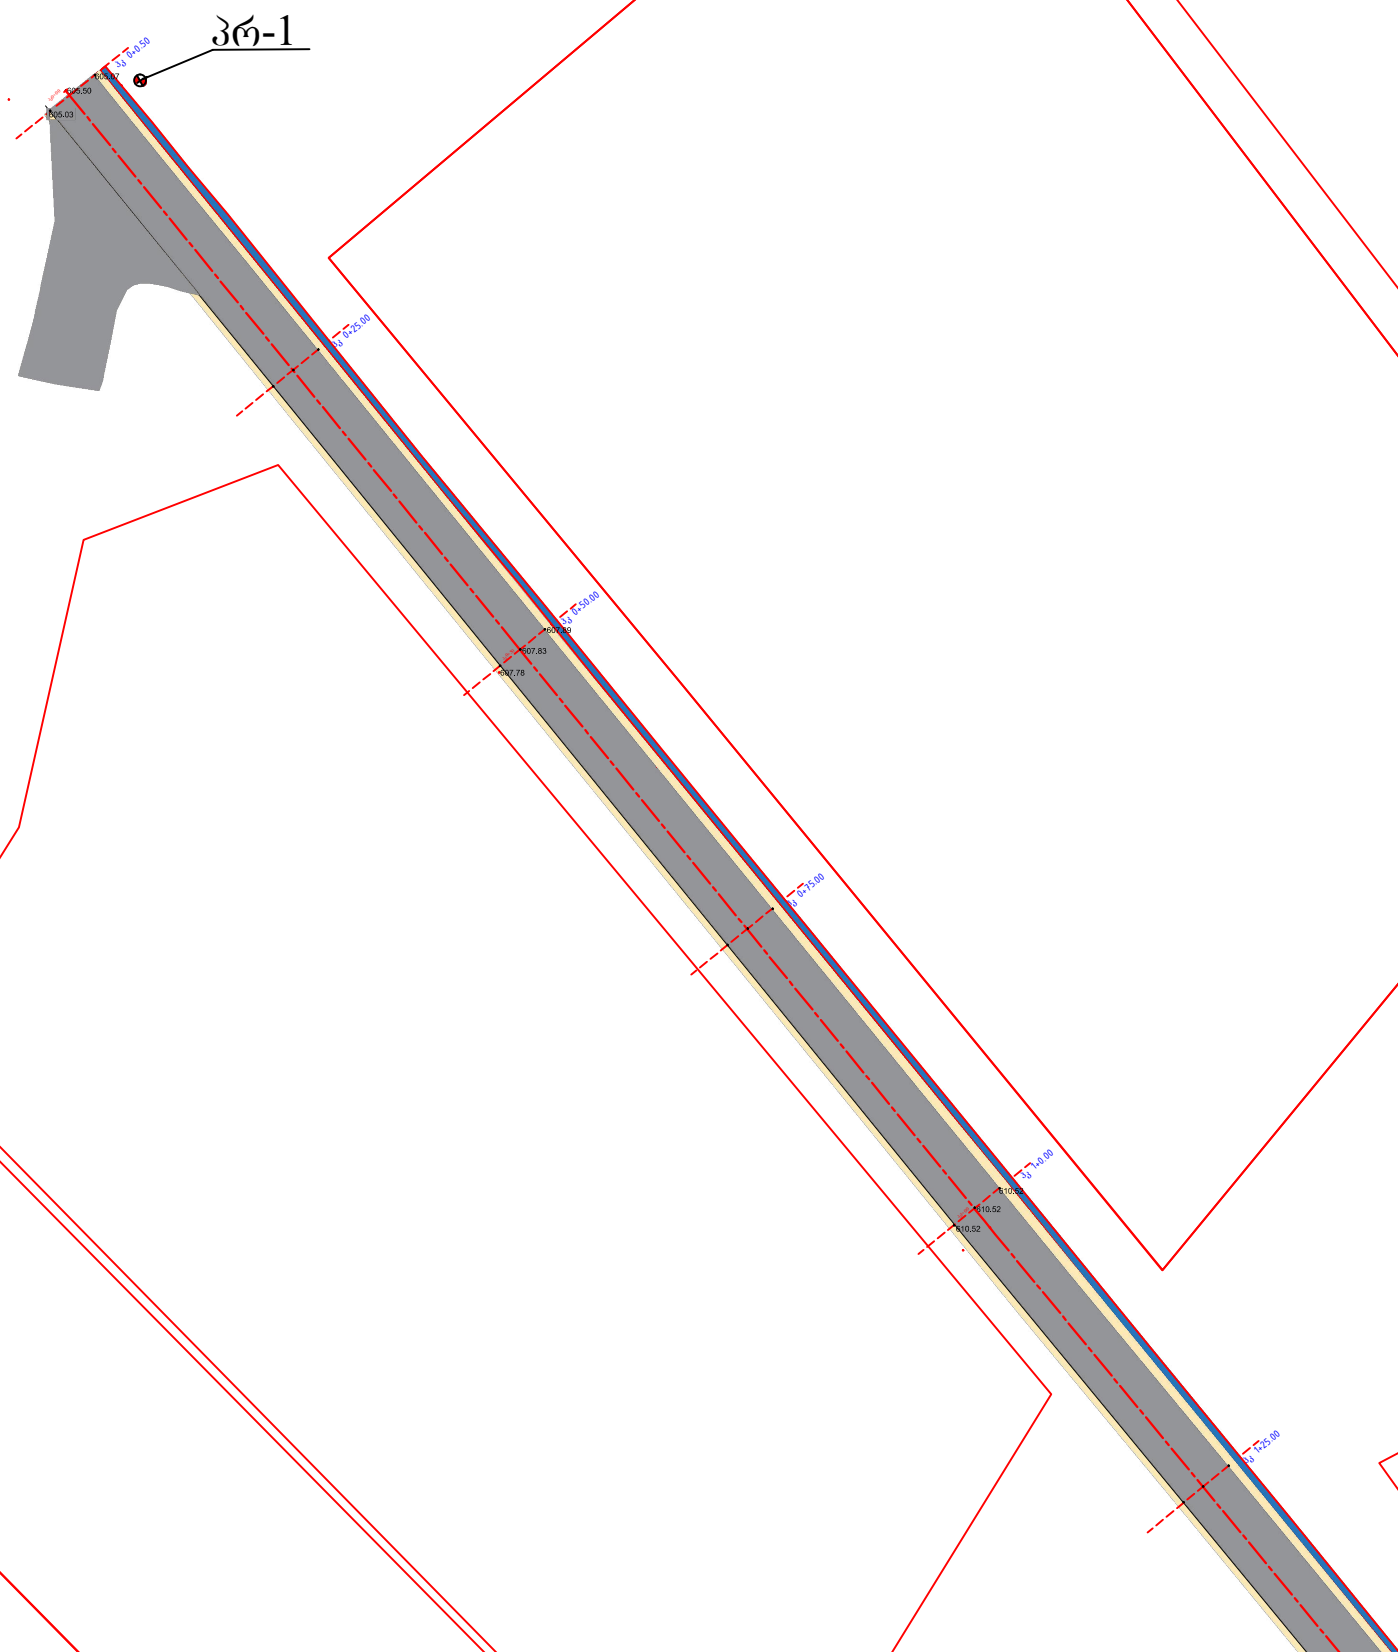

დირექტორი	რ.ლაფაი		შპს „წყალმშენი 2013“	ფურც:
შეადგინა	რ.ლაფაი		საბურამო ატმინის დასახლების გეგმა	2

სოფ: საბურამო ატმინის ღასახლების
გზის გეგმა პკ 1+25.00 - პკ 2+50.00
მასშტაბი 1:500

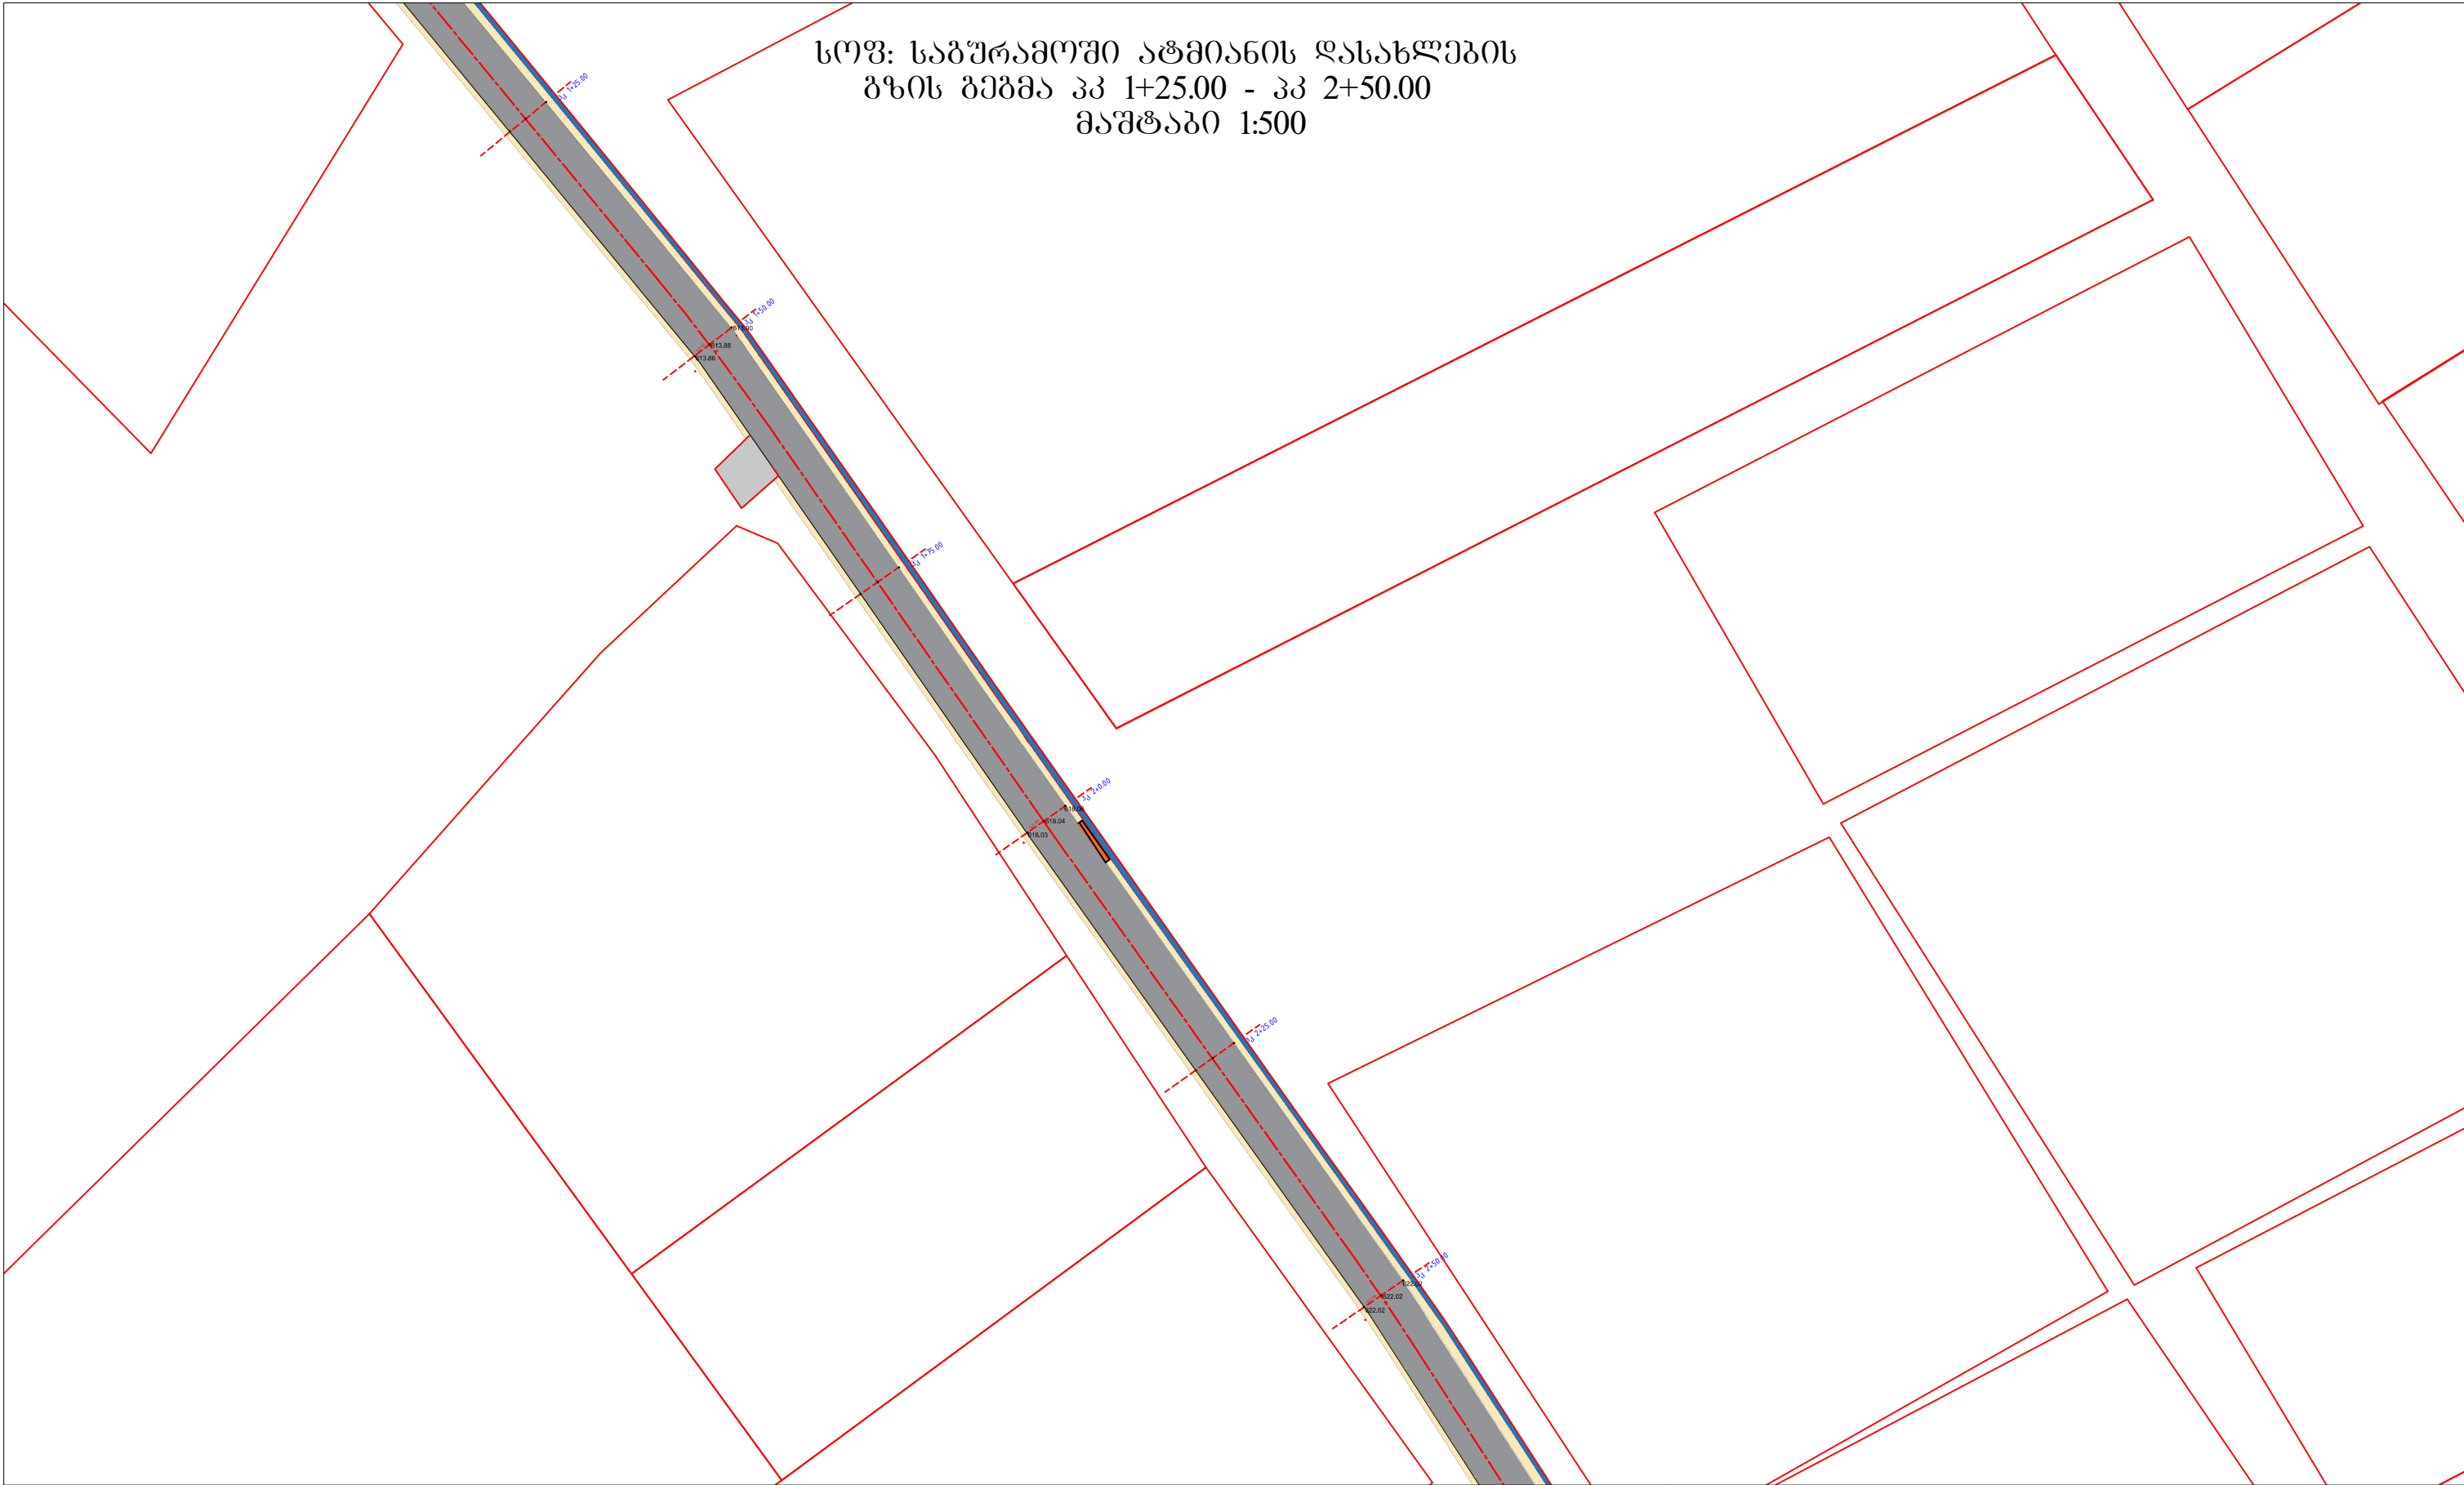

დირექტორი	რ.ლაფანი		შპს „წმალგმენი 2013“	ფურც:
შეადგინა	რ.ლაფანი		საბურამო ატმინის ღასახლების გეგმა	3