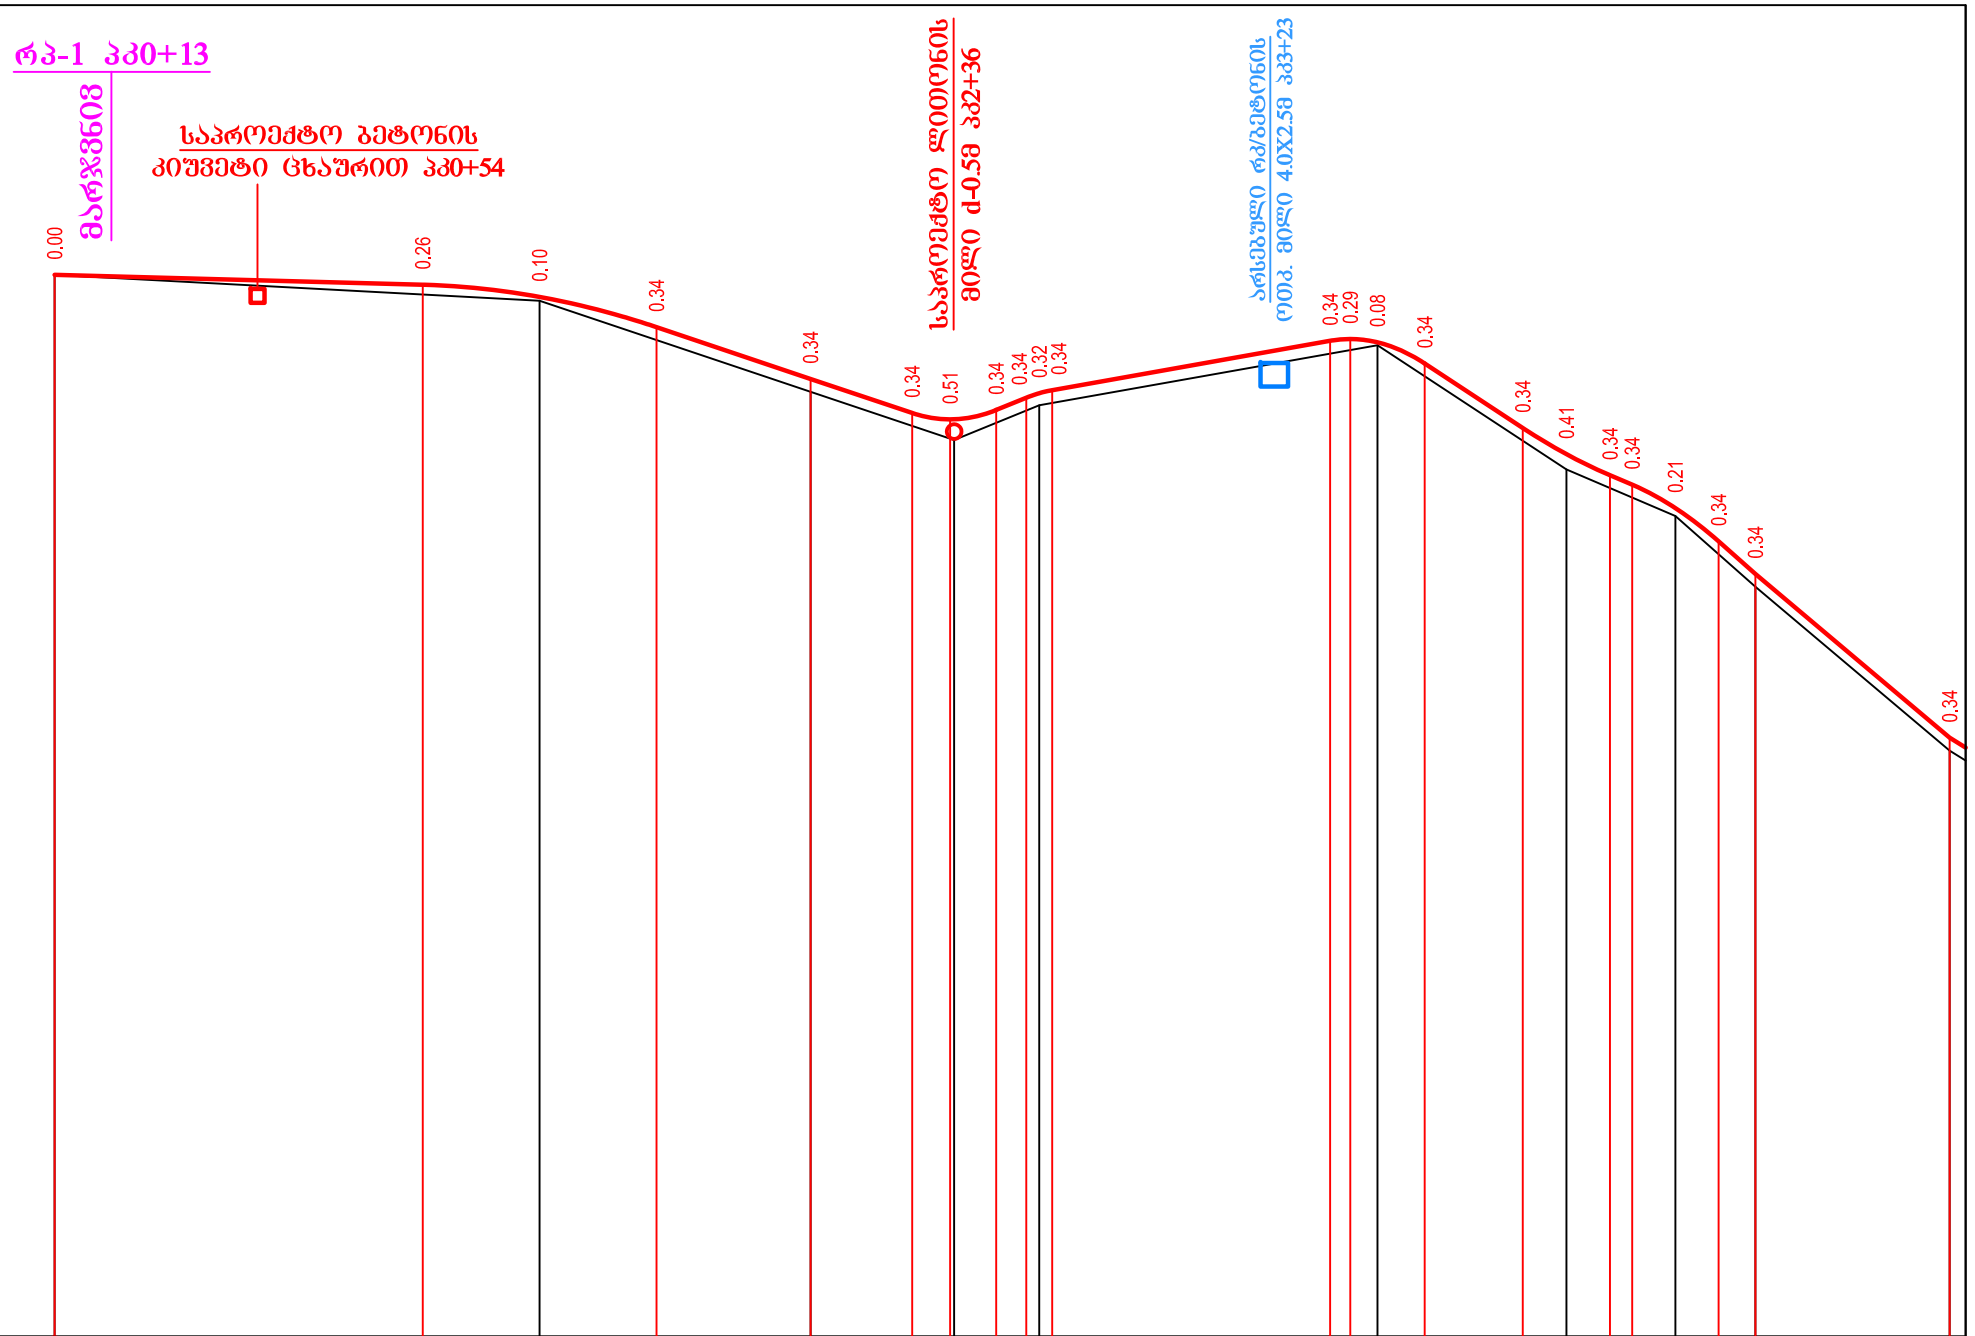

მასშტაბი:

ჰორიზონტალური მ 1:2000

ვერტიკალური მ 1:200

| | | |