




სოფელ სერბაისში სასოფლო გზის მობეტონება				
დირექტორი	ი.ჭილაძე		გეგმა მასშ. 1:1000	შ.პ.ს არქიტექტი
შეამოწმა	ი.ჭილაძე			2016 წ.
შეასრულა	გ.სტეფანაძე			

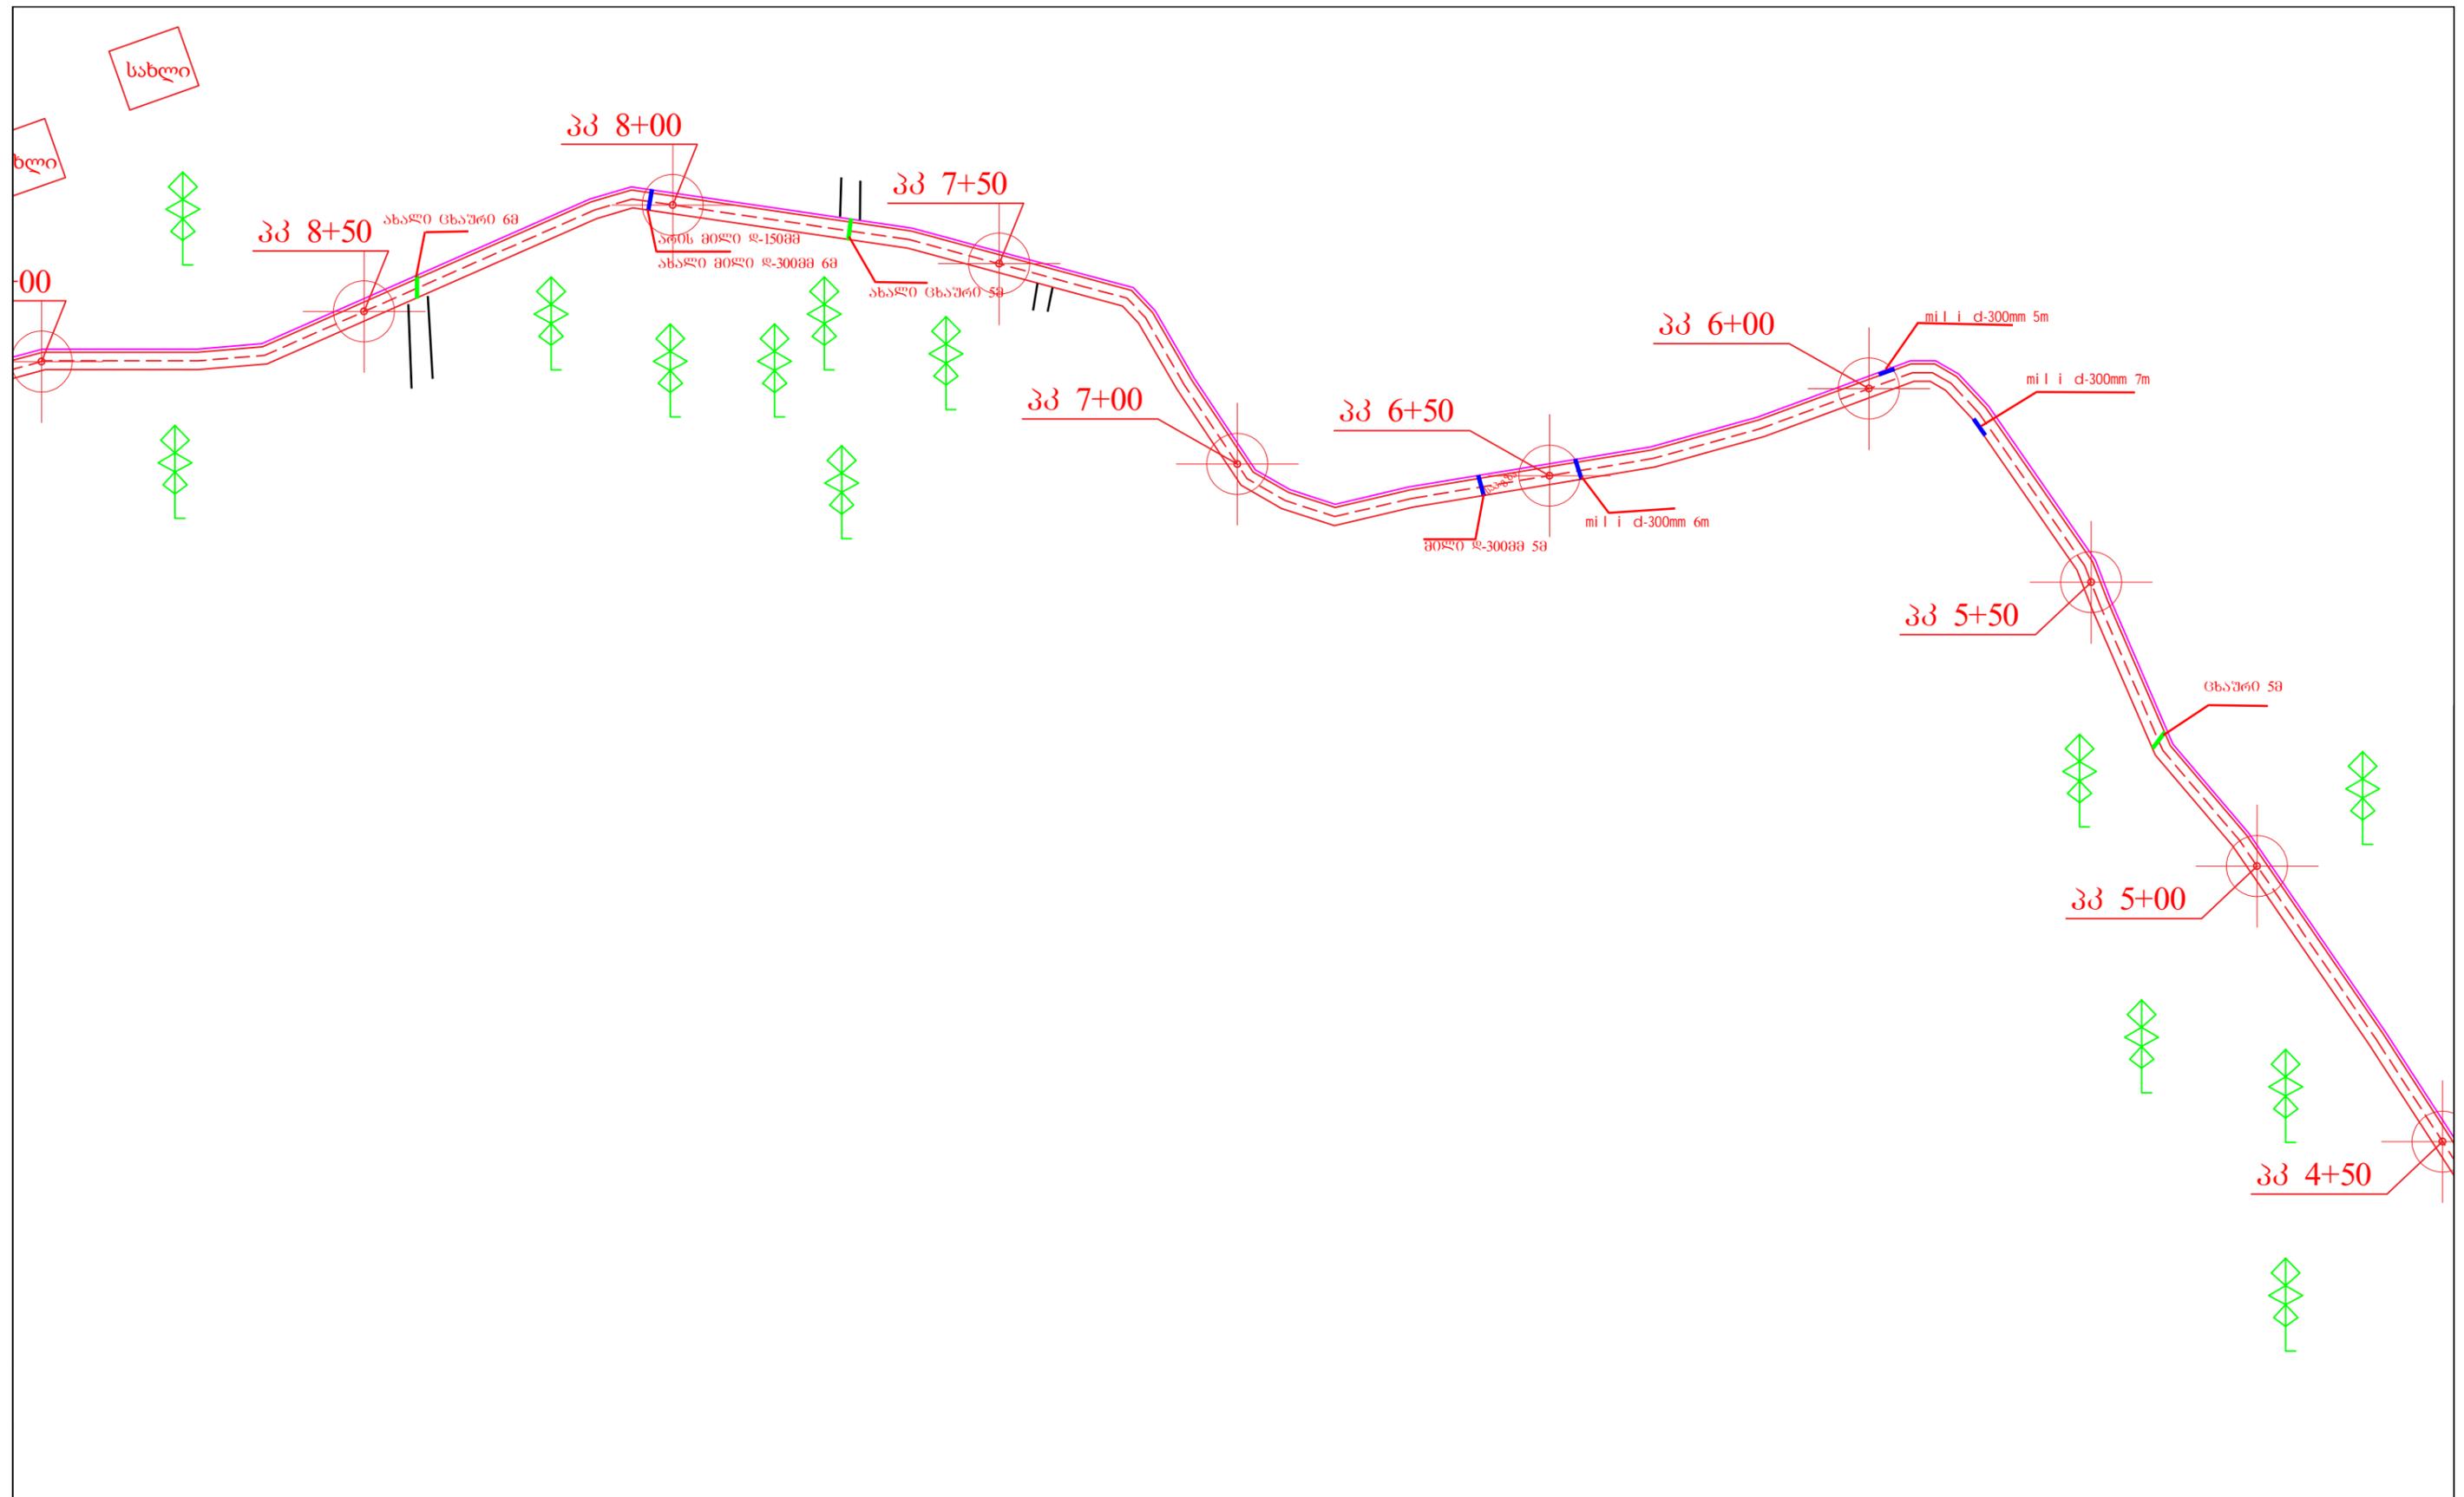

სოფელ სერბაისში სასოფლო გზის მოხეტონება				
დირექტორი	ი.ჭილაძე		გეგმა მასშ. 1:1000	შ.პ.ს არქიტექტი
შეამოწმა	ი.ჭილაძე			2016 წ.
შეასრულა	გ.სტეფანაძე			

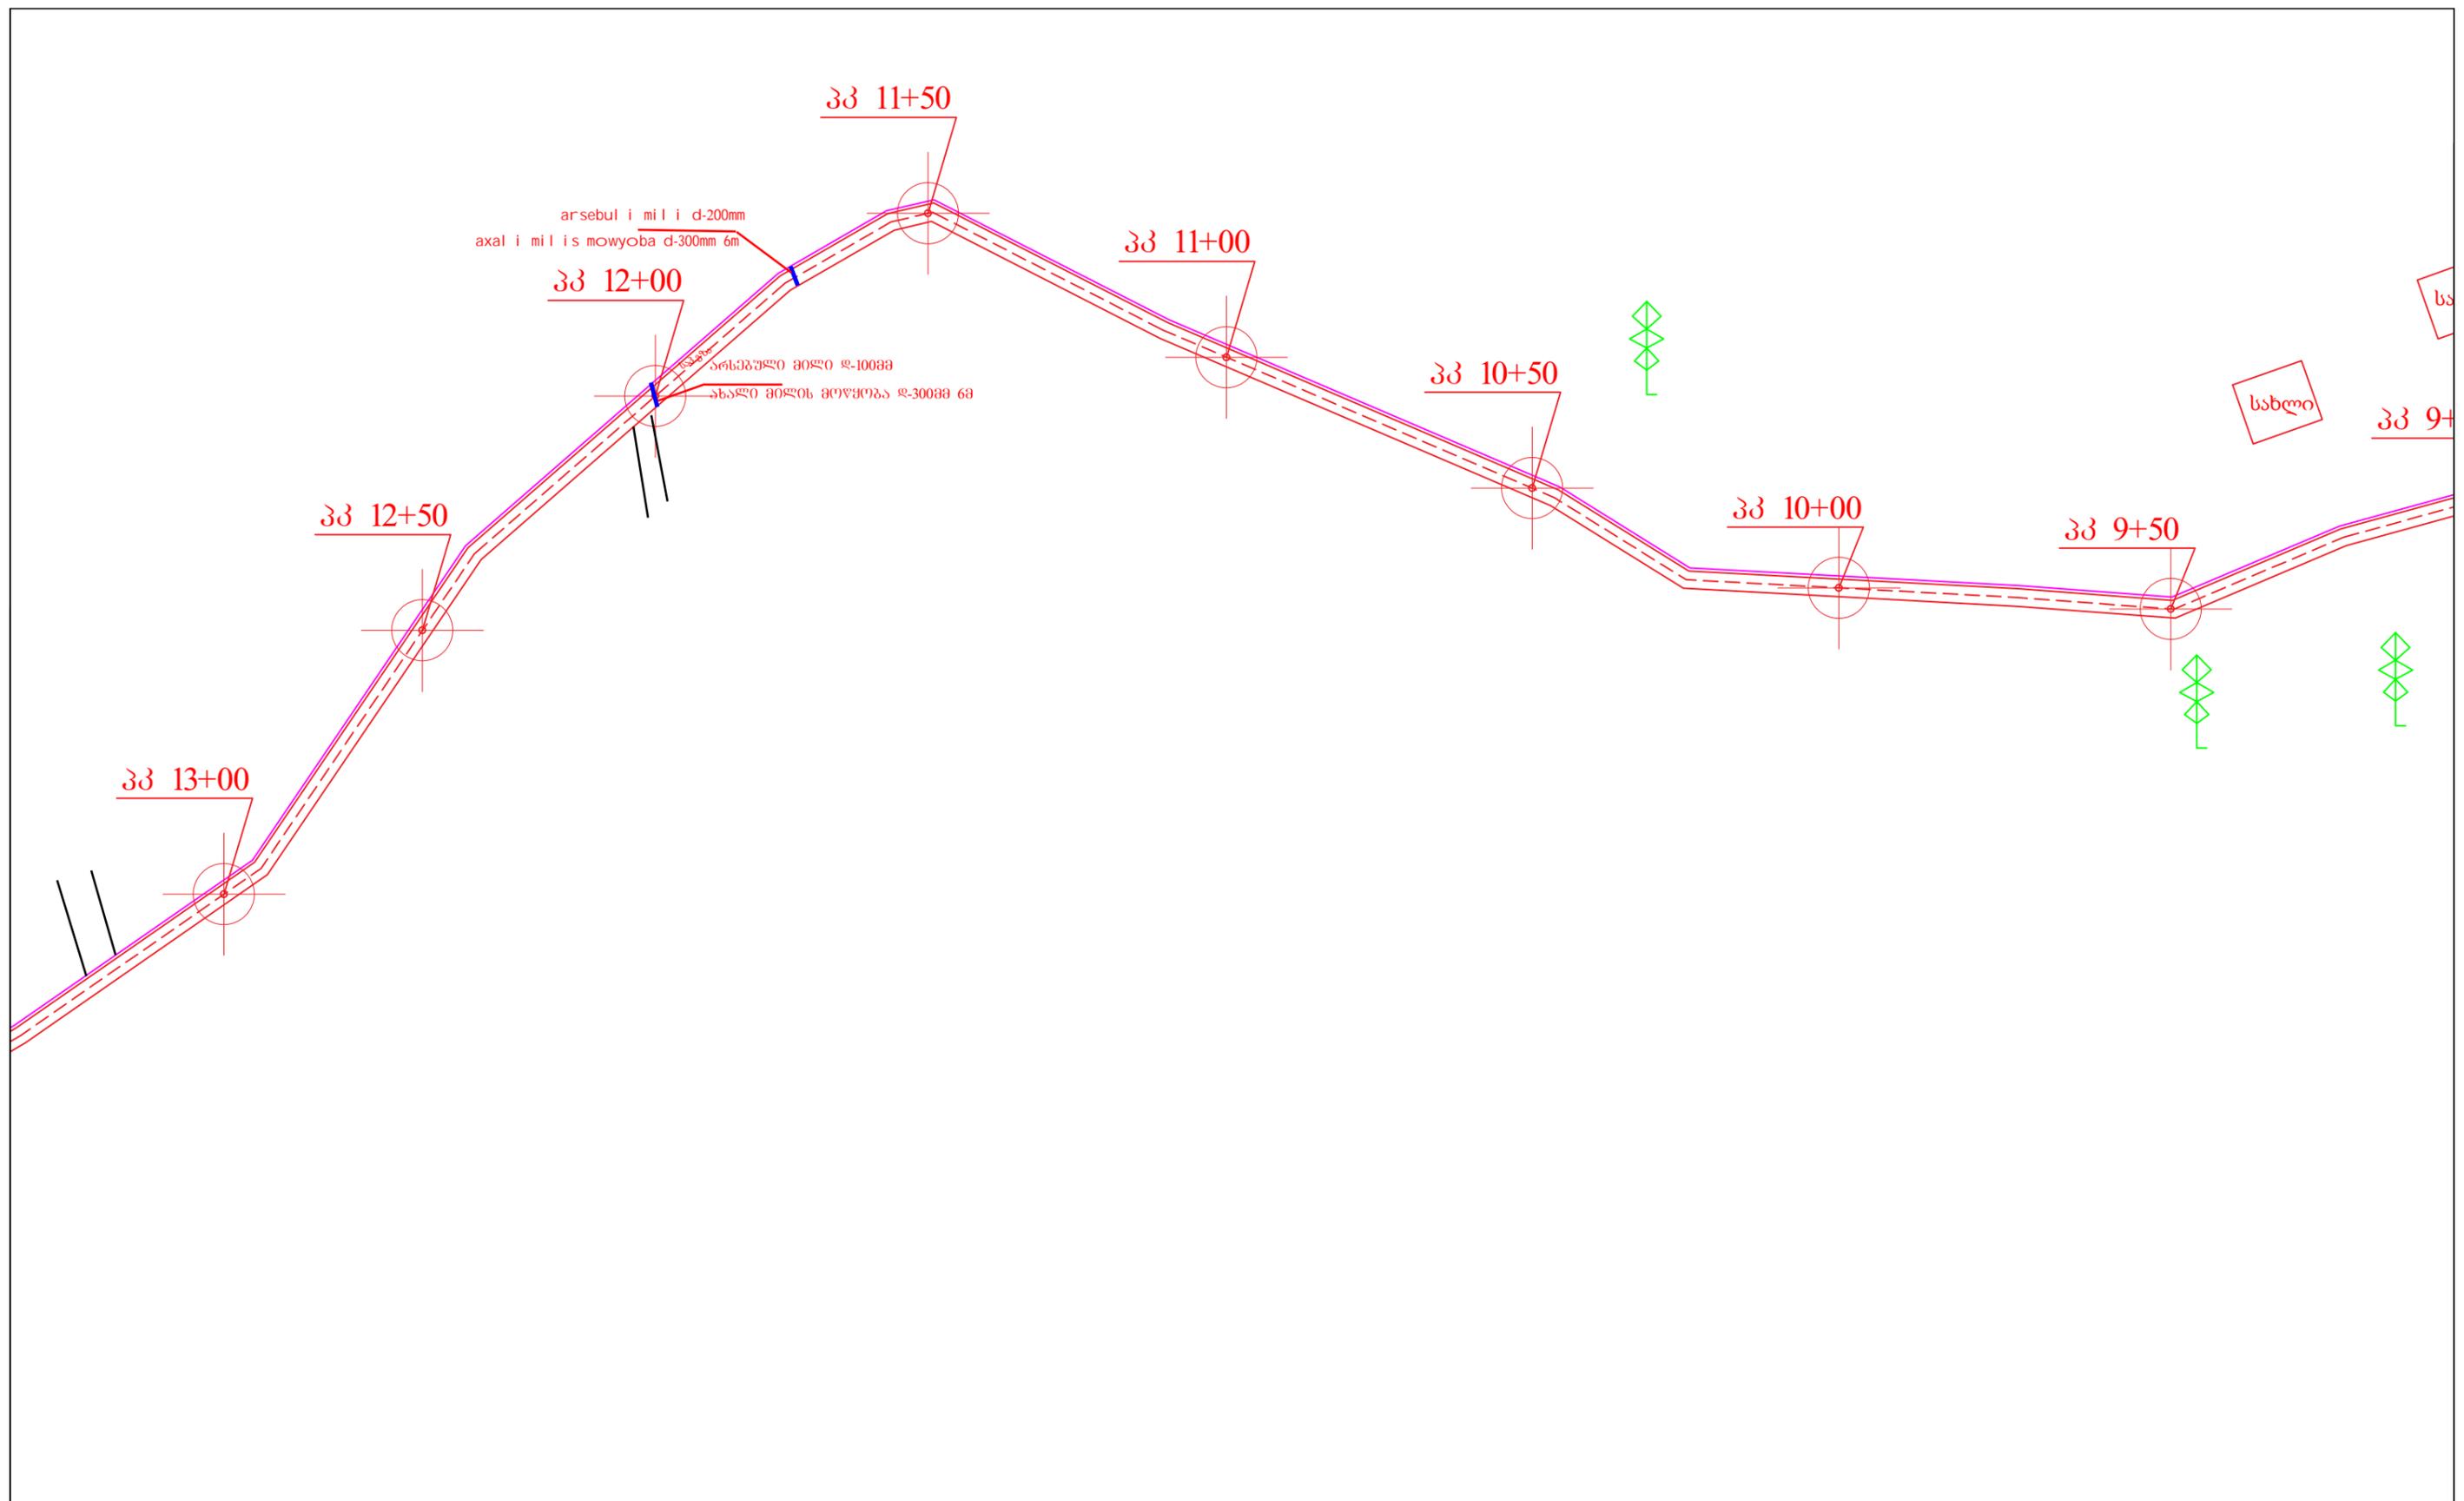

სოფელ სერბაისში სასოფლო გზის მოხატონება				
დირექტორი	ი.ჭილაძე		გეგმა მასშ. 1:1000	შ.პ.ს არქიტექტი
შემოწმა	ი.ჭილაძე			2016 წ.
შეასრულა	გ.სტეფანაძე			

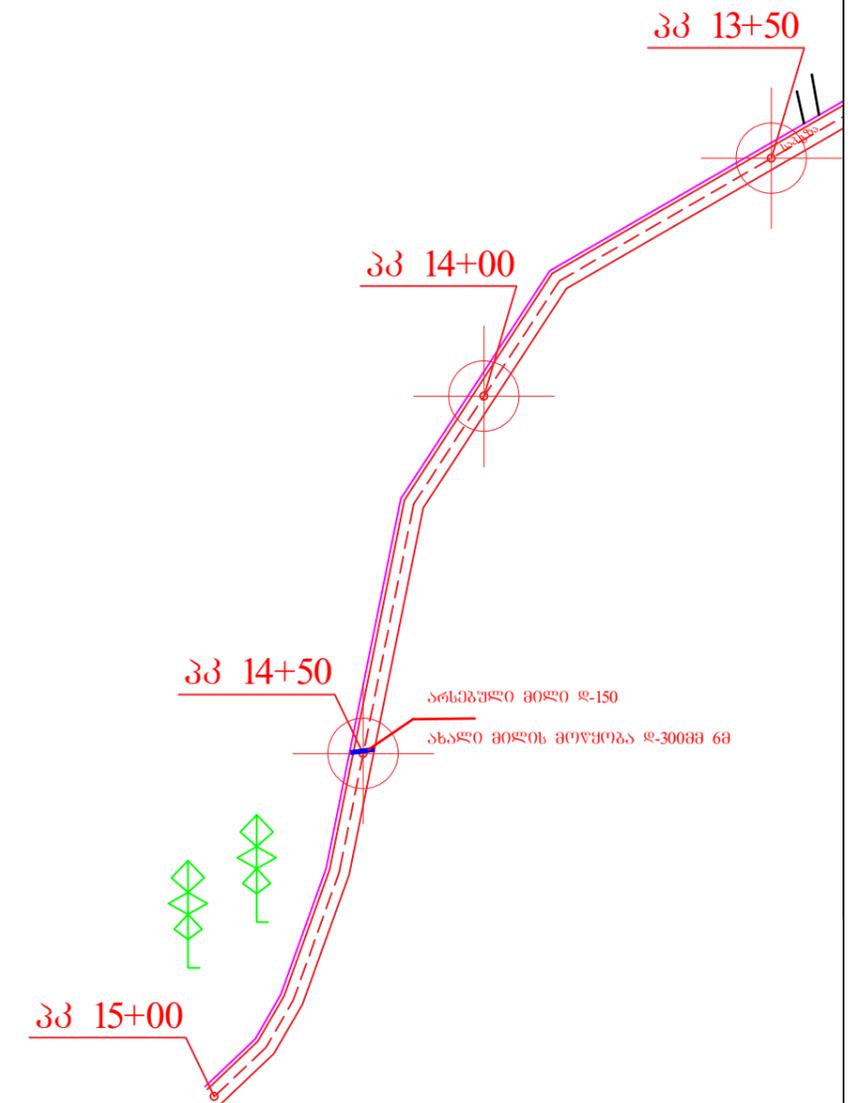

სოფელ სერბაისში სასოფლო გზის მოხეტონება				
დირექტორი	ი.ჭილაძე		გეგმა მასშ. 1:1000	შ.პ.ს არქიტექტი
შეამოწმა	ი.ჭილაძე			2016 წ.
შეასრულა	გ.სტეფანაძე			