
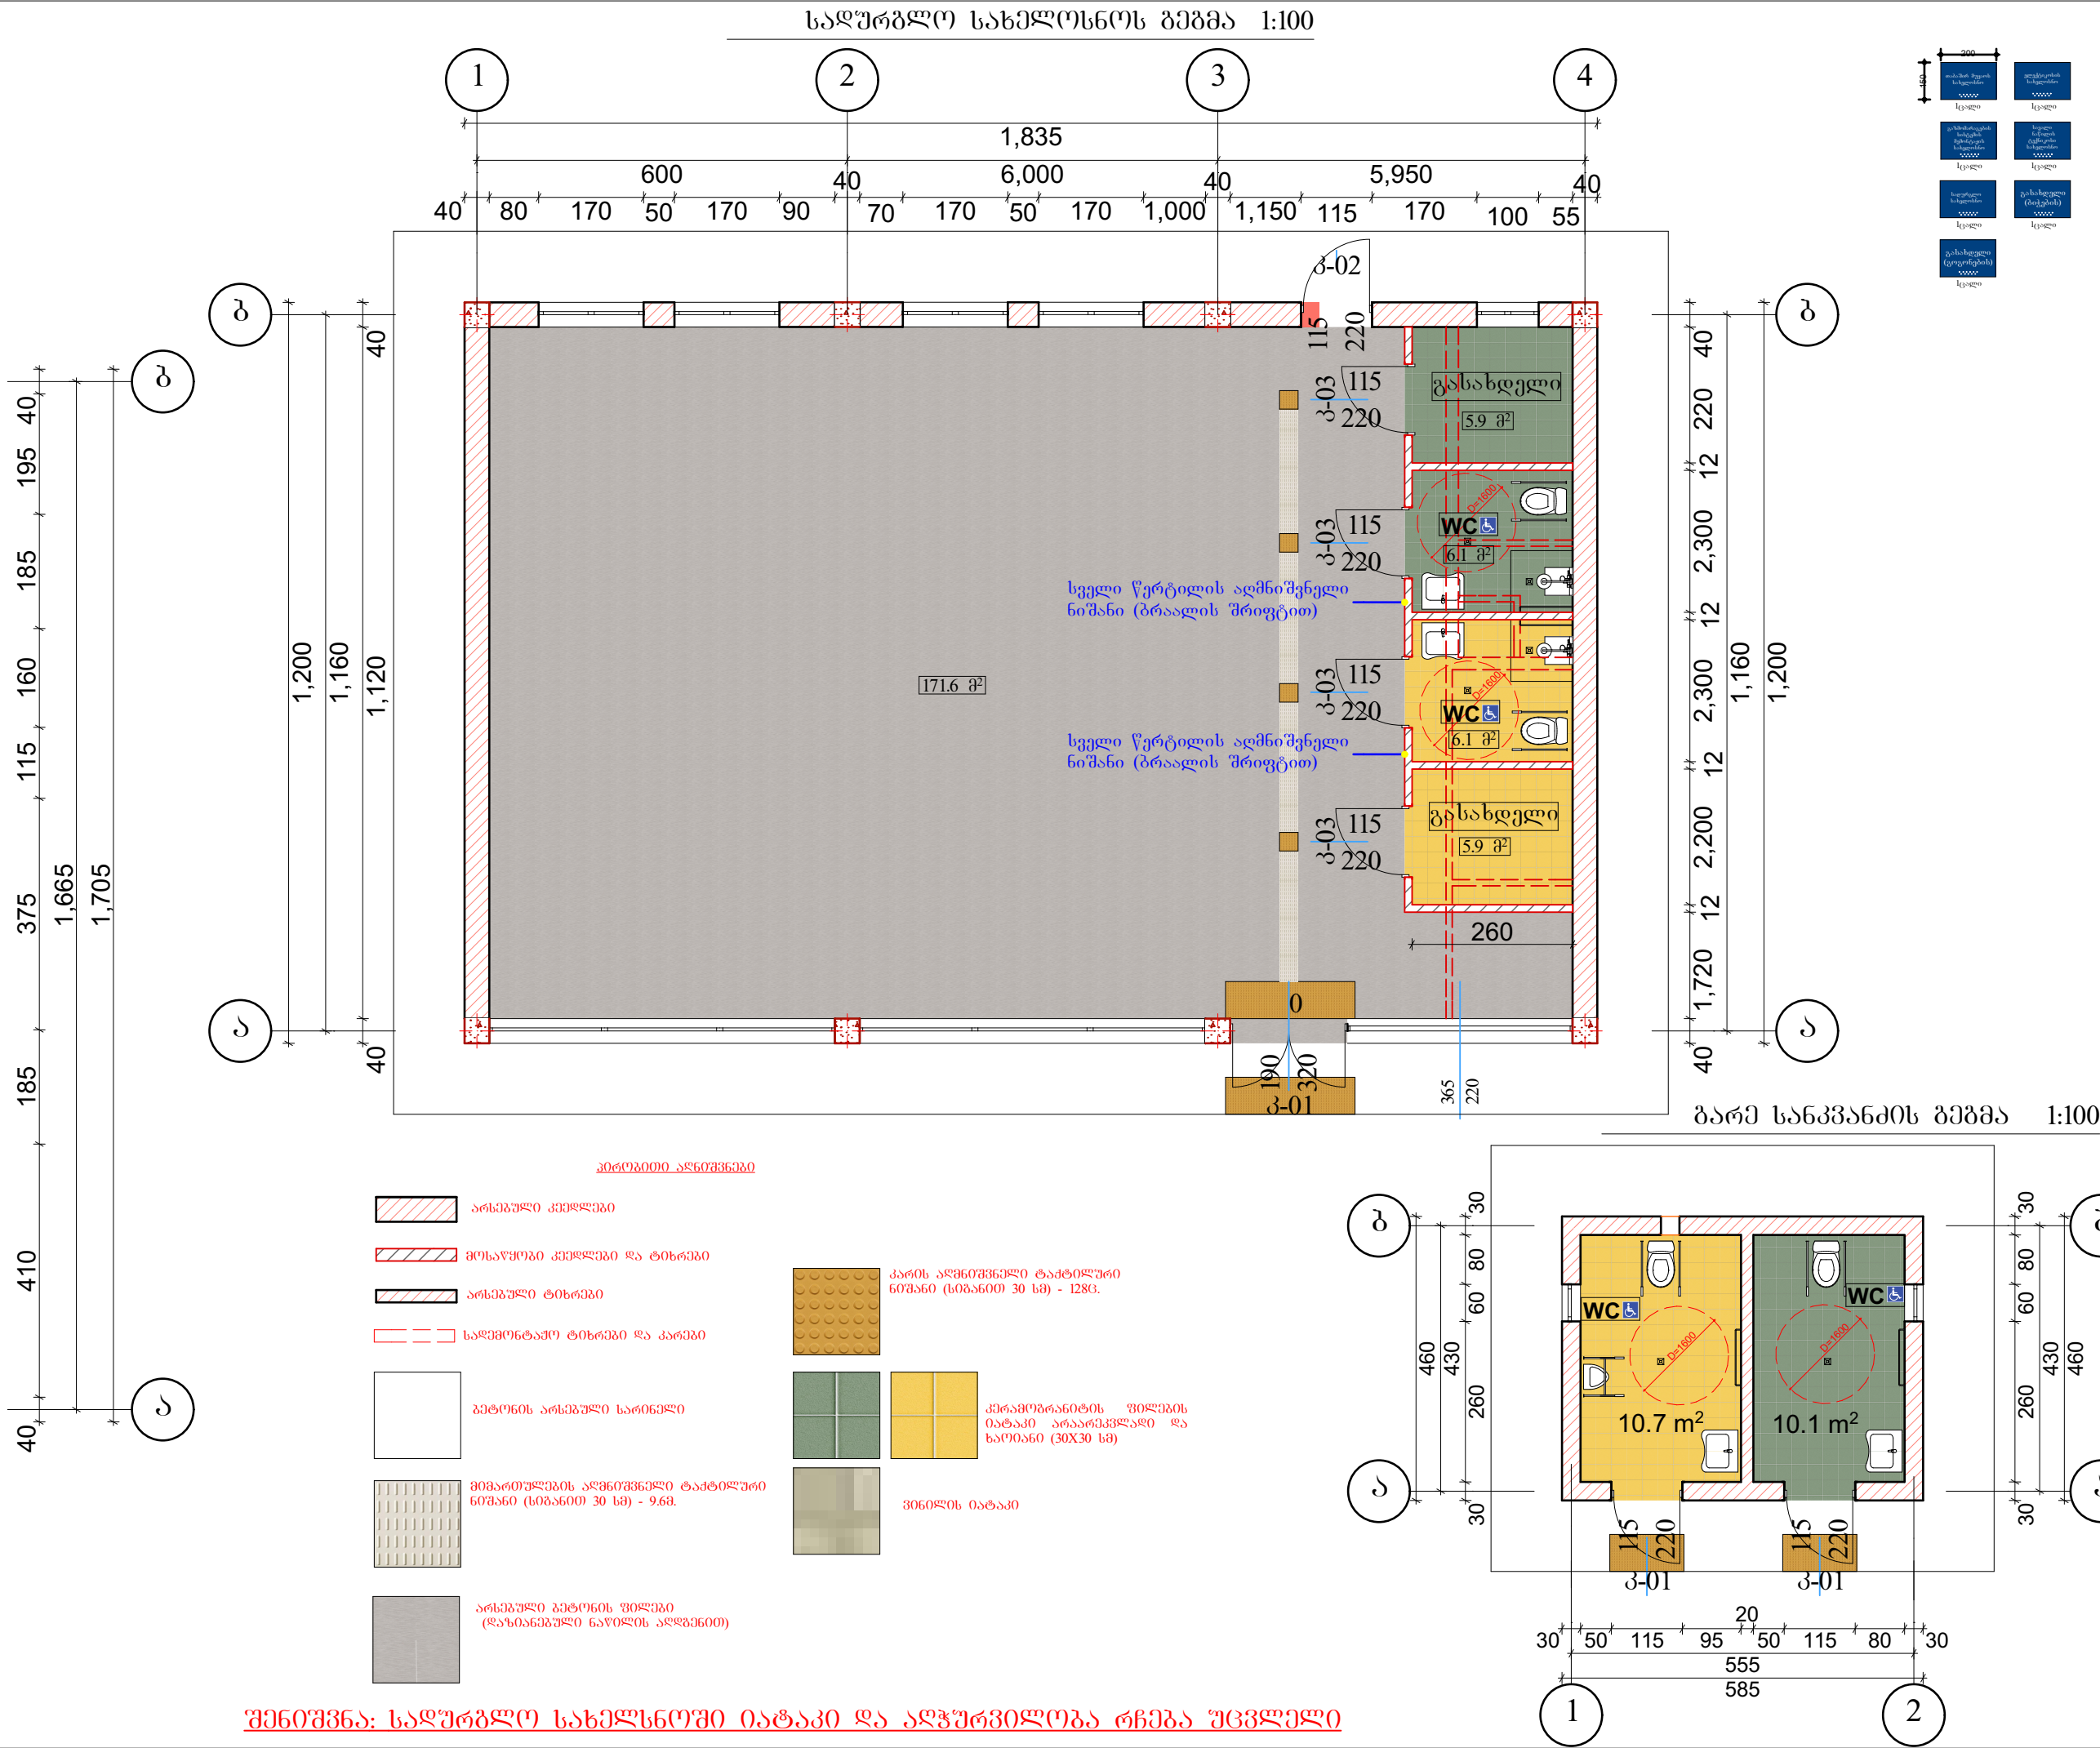


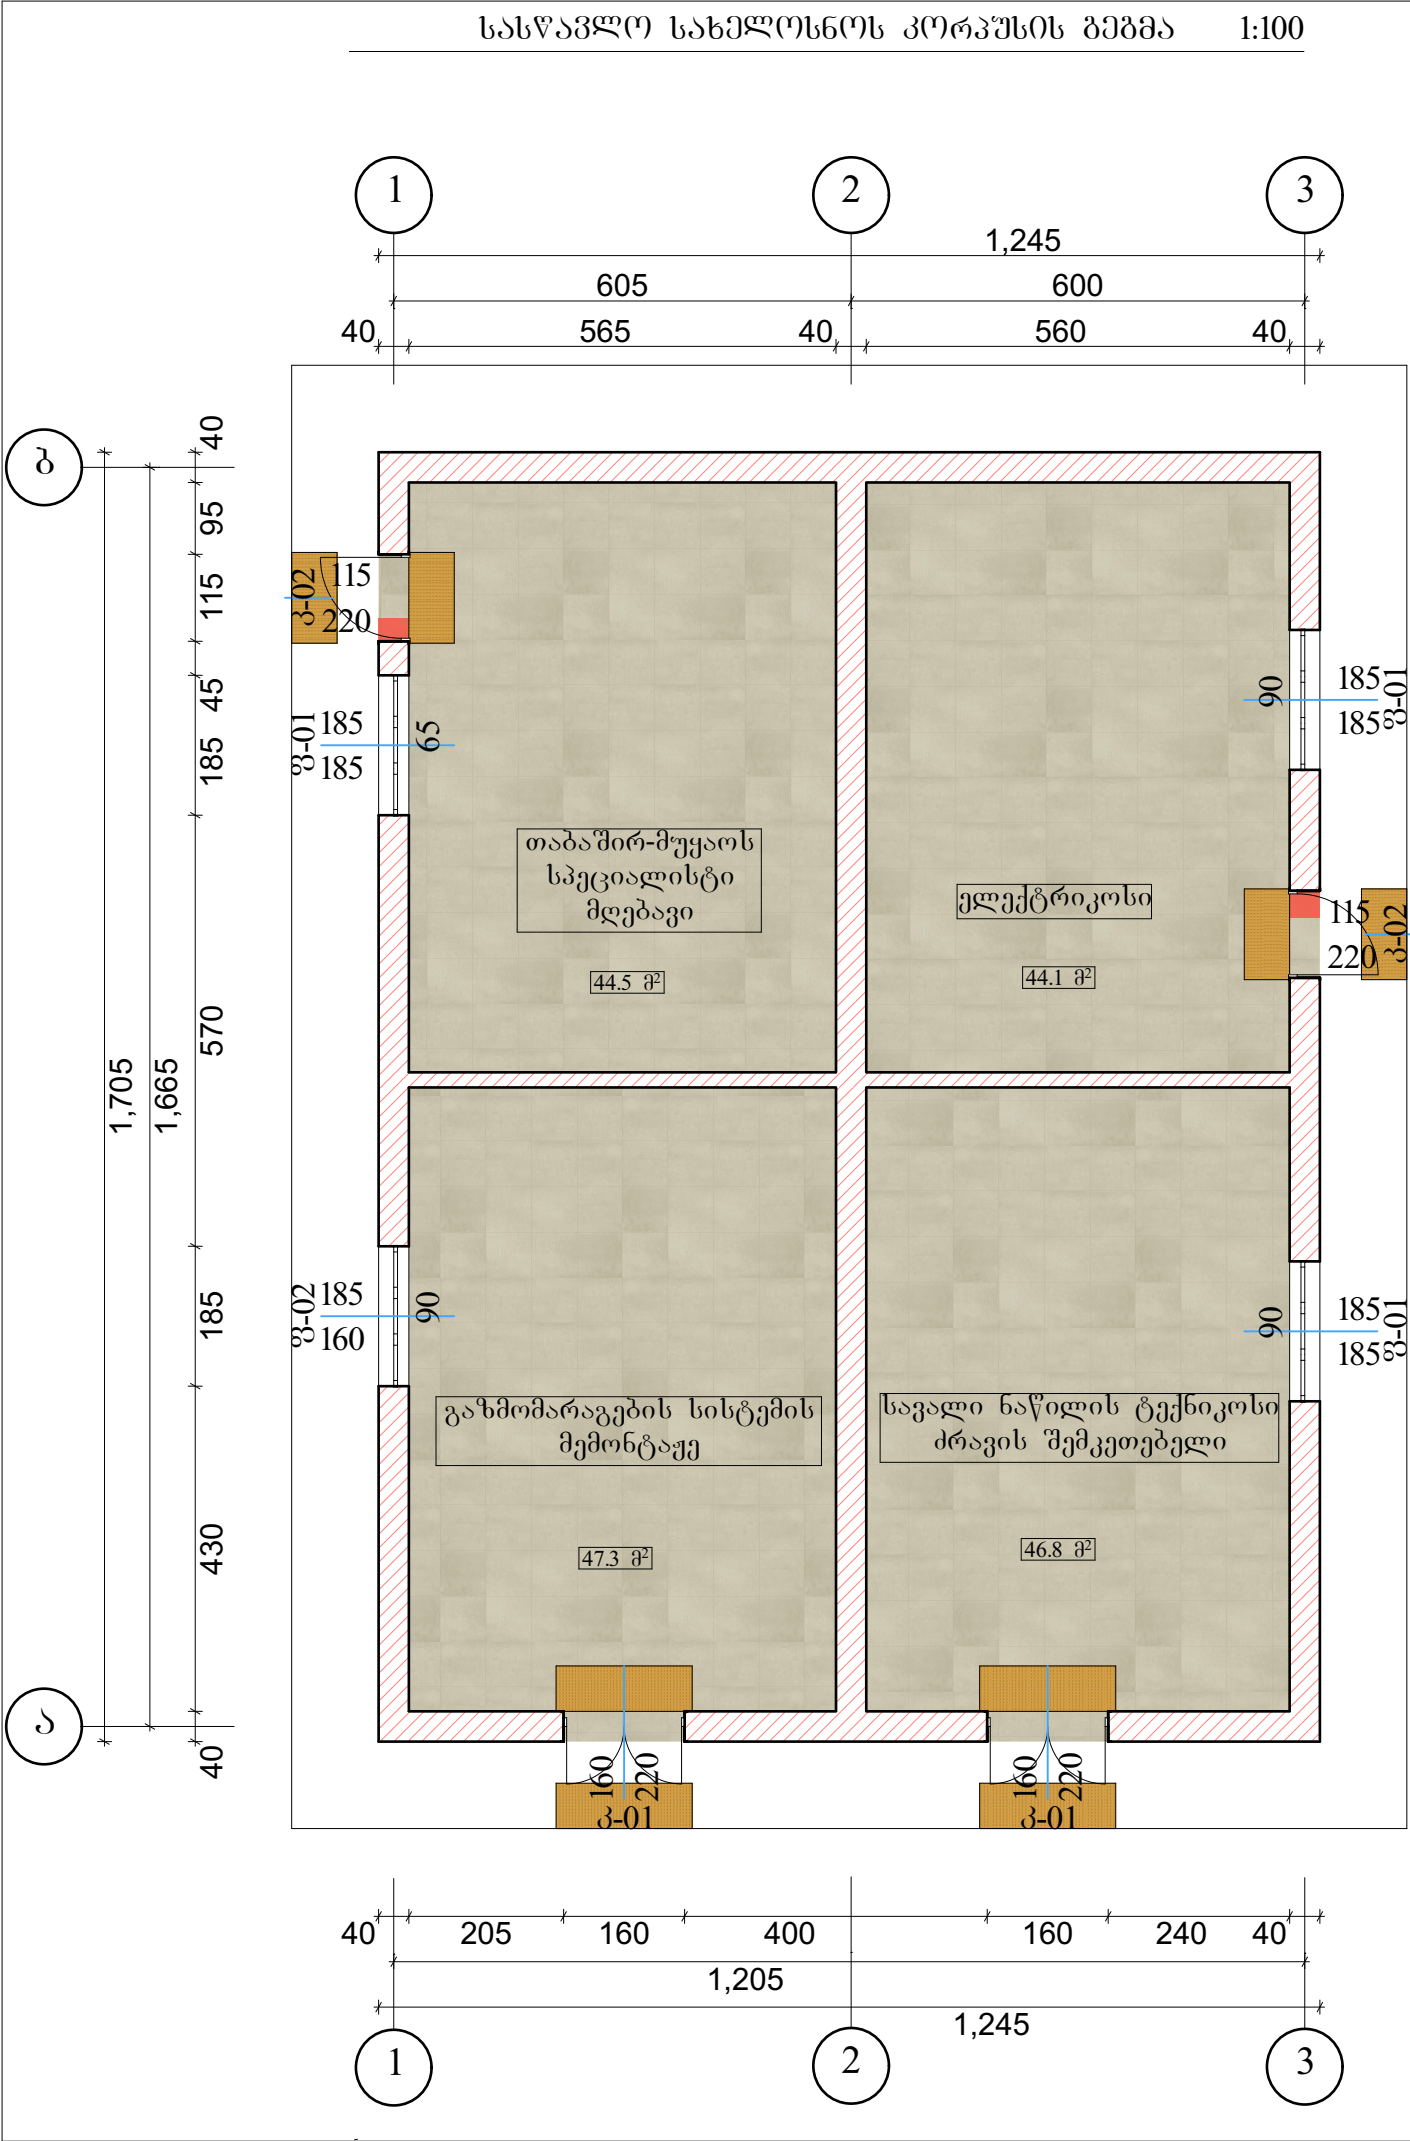

დასახელება

ქ. ქუთაისის სსიპ პროექტირება

ქალაქი ქუთაისი

ზ. ანკაგორიძის ქ. №61

ფირმის მფლობელი:

თინათინა ლომიძე

577 788 303

პროექტირების ნიშნები:

სანკანონიზაციო და საპროექტო ნიშნები (15X15 სმ) - 1 ცალი

სანკანონიზაციო და საპროექტო ნიშნები (15X15 სმ) - 1 ცალი

ინჟინერის, საანგარიშის, ნიშნების ბრუნვის ბრუნვის (15X15 სმ) - 1 ცალი

ინჟინერის, საანგარიშის, ნიშნების ბრუნვის ბრუნვის (15X15 სმ) - 1 ცალი

სსიპ

საგანმანათლებლო და სამეცნიერო ინფრასტრუქტურის განვითარების სააგენტო

მ. აღმაშენებლის ქ. 1. შენობა-ნაგებობა №1. II სართული

თბილისი

საპროექტო

2600

ტელ: (+995 32) 2 200 220; 2 200 233; www.esida.ge

ნახაზის დასახელება

სასწავლო სახელოსნოს კორპუსის გეგმა, საღუმრბლო სახელოსნოს გეგმა, გარე საანგარიშის გეგმა

ნახაზის სტატუსი

ტექნიკური დოკუმენტაცია

/არქიტექტურა/

სამშენებლო-საპროექტო სამსახურის უფროსის მოაღებილე დარეგულირებული შიდასახლი

მშენებლის მარტალირებული

მასშტაბი

1:100

ფურც. № 1-13

სტატუსი რევიზია

შენიშვნა: საღუმრბლო სახელოსნოში იატაკი და აღჭურვილობა რეგია უცვლელი