


- რუსული ღარი
- ჰროფნესტილი
- ხენი
- სავანტილაციო მუხტა
- ენდო-ჰარაჰები

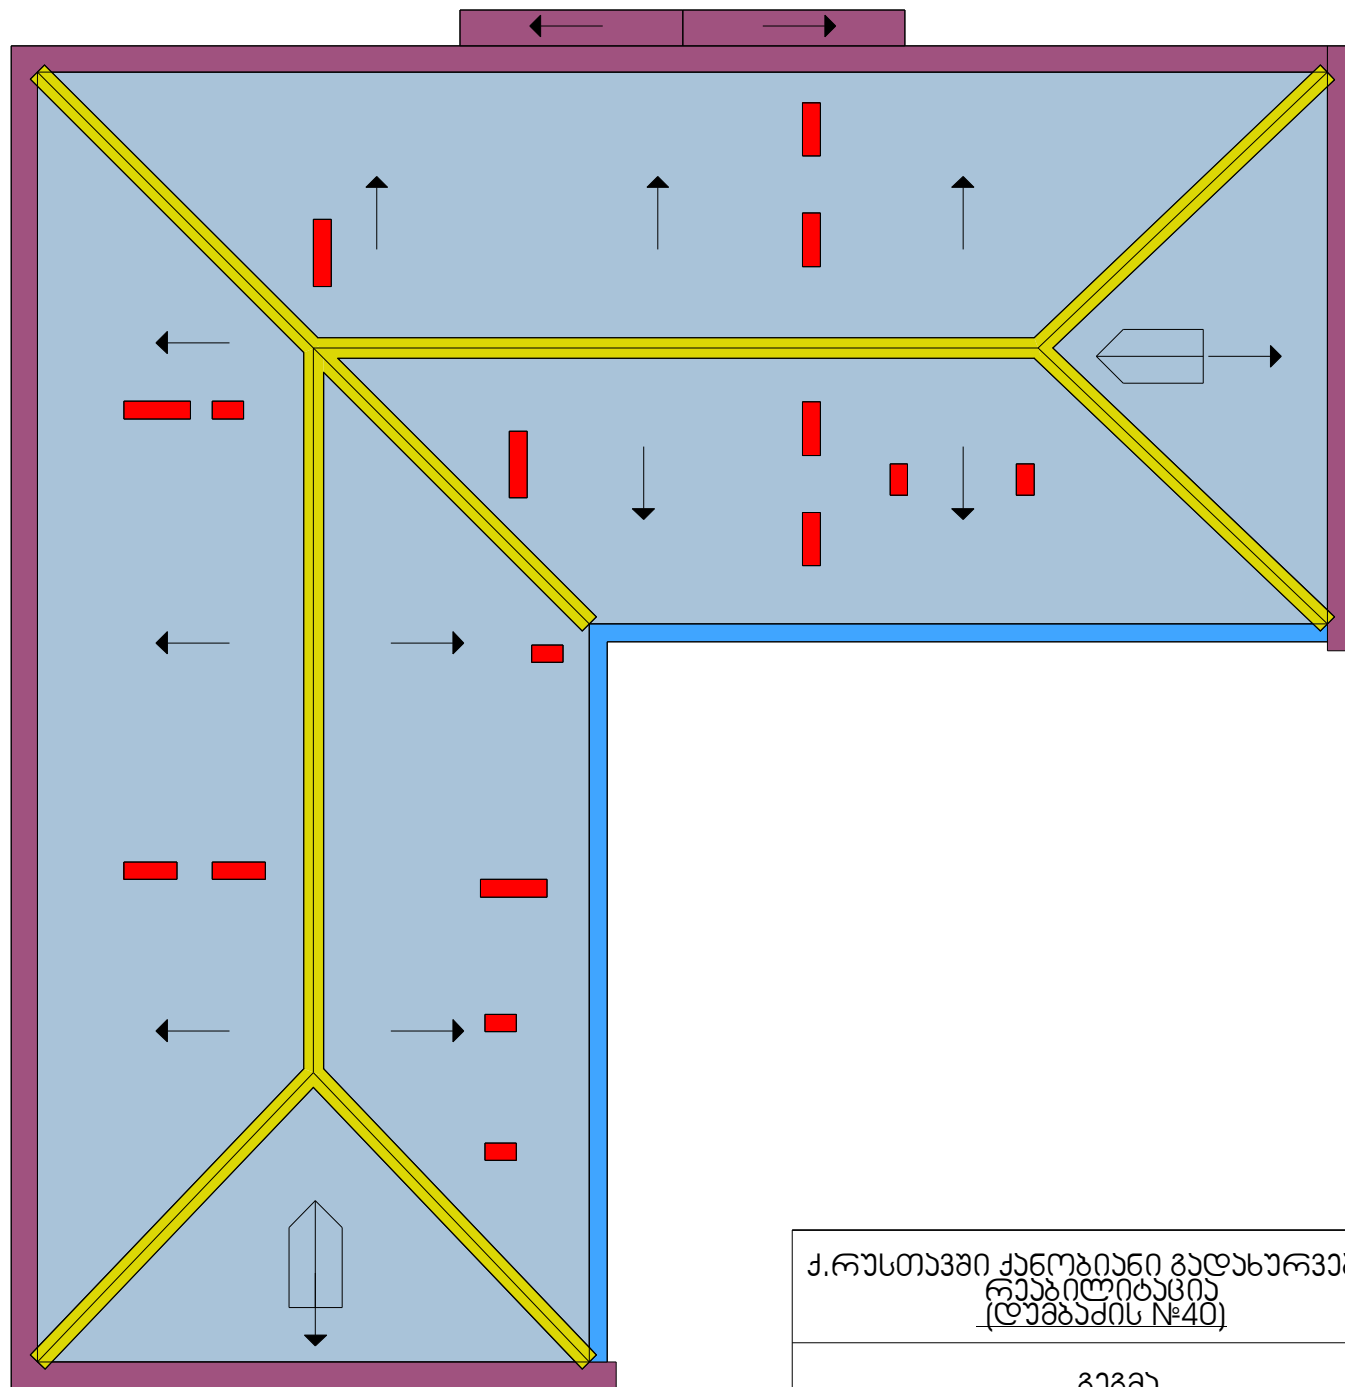

|                                                                     |  |  |                                                                                       |       |          |
|---------------------------------------------------------------------|--|--|---------------------------------------------------------------------------------------|-------|----------|
| ქ.რუსთაველი ქანობიანი გადამხურების<br>რეაბილიტაცია<br>(ღამაქის №40) |  |  |  |       |          |
| გეგმა                                                               |  |  | სტადია                                                                                | ფურც. | ფურც.-ბი |
|                                                                     |  |  | მ.პ.                                                                                  | 2     | 2        |
|                                                                     |  |  | შ.პ.ს. "არიში"<br>2015 წელი                                                           |       |          |



საპროექტო ობიექტი

ქ.რუსთაველი ქანობიანი გადახურვის  
რეაბილიტაცია  
(დაგეგმვის №40)

სიტუაციური გეგმა



|                             |       |          |
|-----------------------------|-------|----------|
| სტადია                      | ფურც. | ფურც.-ბი |
| მ.პ.                        | 1     | 2        |
| შ.პ.ს. "არიში"<br>2015 წელი |       |          |

| პროექტის შემადგენლობა |                              |          |
|-----------------------|------------------------------|----------|
| პროექტი               | დასახელება                   | შენიშვნა |
| 1                     | პროექტის შემადგენლობა        |          |
| 2                     | განმარტებითი ბარათი          |          |
| 3                     | ობიექტი რუკაზე               |          |
| 4                     | ფოტომასალა                   |          |
| 5                     | გადახურვის მოწყობის<br>სქემა |          |
| 6                     | მოცულობათა უწყისი            |          |
| 7                     | ხარჯთაღრიცხვა                |          |

თარიღი

- - - - 2016 წელი



შ.პ.ს. "GMG"

პ ი რ ო ბ ი თ ი ა ლ ნ ი შ ვ ნ ა

შენიშვნები:

NOTES

აპიკ რუსთავის კორპუსი  
მეზობრობის №15

SPA 160009452  
ბაზა "ჩვენი ქუჩა"

საცხოვრებელი კორპუსის გადახურვის  
რ ე ა ბ ი ლ ი ტ ა ც ი ა

ქ . რ უ ს თ ა ვ ი

კ რ ო მ ა ტ ი ს უ მ ა მ ა ზ მ ე ნ ლ ო ბ ა

|              |                 |           |
|--------------|-----------------|-----------|
| თანამდებობა  | გვარი           | ხელმოწერა |
| დირექტორი    | ბ. მირიანაშვილი |           |
| ავტორი       | ბ. მირიანაშვილი |           |
| კონსტრუქტორი | ბ. მირიანაშვილი |           |
| მასშტაბი     | ფურცელი         | ფურცლები  |
| 1:100        | 1               | 7         |

განმარტებითი ბარათი

ააიპ "რუსთავის კორპუსი"-სა და შ.პ.ს. "GMG"-ს შორის 2016 წლის 15 აპრილს გაფორმებული №27 ხელშეკრულების საფუძველზე საზოგადოების სპეციალისტებმა მისამართზე მეგობრობის №1 ბმა "მეგობრობა"-ს თავჯდომარესთან ერთად დავათვალიერეთ კორპუსის გადახურვა, დათვალიერების შედეგად გაავადგინეთ:

შენობის IV სადარბაზოში საჭიროებს რბილი გადახურვის ნაწილობრივ რეაბილიტაციას. მონტაჟი და სამშენებლო სამუშაოები განხორციელდეს საპროექტო მოთხოვნით და მოქმედი სტანდარტების გათვალისწინებით.


ხარჯთაღრიცხვა შედგენია რესურსული მეთოდით, 1990 წლამდე მოქმედი ნორმატიული დოკუმენტების ( ЕРЕР, ЕНиР, СНиП, ВЗЕР) საფუძველზე, სადაც 1 კაც/საათის ღირებულება საშემოსავლო გადასახადის გათვალისწინებით გაანგარიშებულია 4,6-6 ლარის ოდენობით.

ხარჯთაღრიცხვაში მიღებული დანარიცხები შეესაბამება ტექნიკური რეგლამენტის "სამშენებლო სამუშაოების სახელმწიფო შესყიდვისას ზედნადები ხარჯებისა და გეგმიური მოგების განსაზღვრის წესის" დამტკიცების შესახებ 2014 წლის 14 იანვრის №55 დადგენილებას.

ხარჯთაღრიცხვა გაანგარიშებულია მშენებლობის შემფასებელთა კავშირის სამშენებლო რესურსების ფასებით 2015 წლის მეორე კვარტლის დონეზედა ატარებს სარეკომენდაციო ხასიათს.

|   |                   |           |
|---|-------------------|-----------|
| თარიღი   | - - - - 2016 წელი |           |
| <div></div> <div>შ.პ.ს. "GMG"</div> |                   |           |
| პ ი რ ბ ი თ ი ა ლ ნ ი შ ვ ნ ა                                                                                          |                   |           |
|   |                   |           |
| შენიშვნები: NOTES   |                   |           |
|   |                   |           |
| ააიპ რუსთავის კორპუსი <a href="#">SPA 160009452</a><br>მეგობრობის №15 <a href="#">ბგა "ჩვენი ეზო"</a>                  |                   |           |
| საცხოვრებელი კორპუსის ბაღახურის<br>რ ე ა ხ ი ლ ი ტ ა ც ი ა                                                             |                   |           |
| ქ . რ უ ს თ ა ვ ი   |                   |           |
| გ ა ნ მ ა რ ტ ე ბ ი თ ი ბ ა რ ა თ ი                                                                                    |                   |           |
| თანამდებობა   | გვარი             | ხელმოწერა |
| დირექტორი   | ბ. მირიანაშვილი   |           |
| ავტორი   | ბ. მირიანაშვილი   |           |
| კონსტრუქტორი   | ბ. მირიანაშვილი   |           |
| მასშტაბი   | ფურცელი           | ფურცლები  |
| 1:100   | 2                 | 7         |



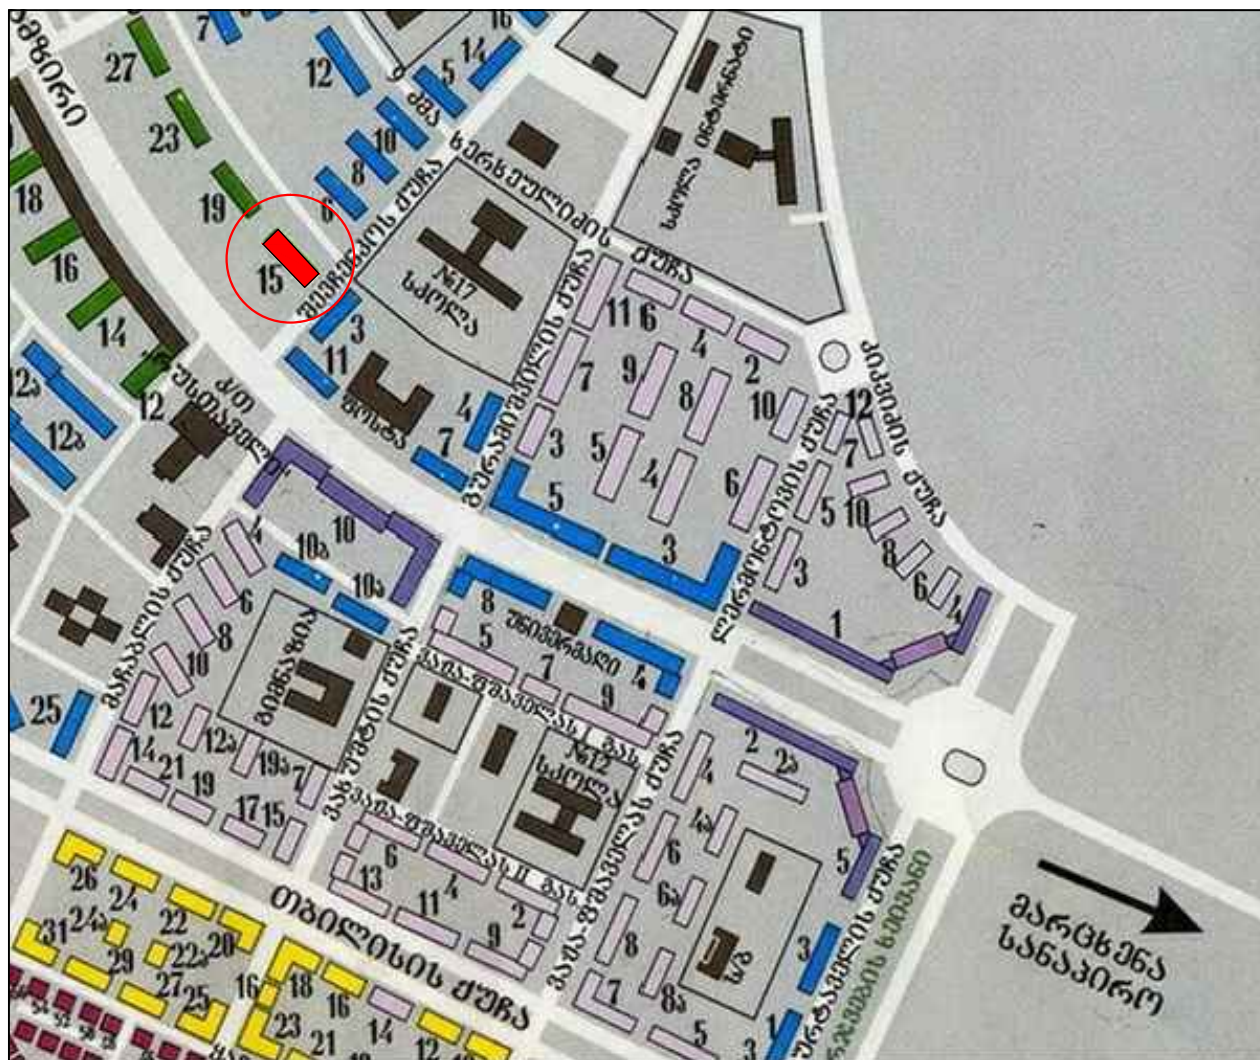

შ.პ.ს. "GMG"

პ ი რ ო ბ ი თ ი ა ლ ნ ი შ ვ ნ ა

- |                 |                 |                 |                 |                 |                 |                 |        |           |                             |                     |
|-----------------|-----------------|-----------------|-----------------|-----------------|-----------------|-----------------|--------|-----------|-----------------------------|---------------------|
| 1. კერძო შინები | 2. 2 სართულიანი | 3. 3 სართულიანი | 4. 4 სართულიანი | 5. 5 სართულიანი | 6. 6 სართულიანი | 7. 8 სართულიანი | 8. ДСК | 9. ჩეხური | 10. წარმოება-დანესტრულენები | ს/პ 11. სავაჭრო ზღა |
|-----------------|-----------------|-----------------|-----------------|-----------------|-----------------|-----------------|--------|-----------|-----------------------------|---------------------|

შენიშვნები: NOTES

აპიკ რუსთავის კოორდინატი SPA 160009452  
მომზადების №15 ბაზა "გამიქი ქუჩა"

საცხოვრებელი კოორდინატი გარეგნული  
რ ე ა ბ ი ლ ი ტ ა ც ი ა

მ. რუსთავი

ო ბ ი ე მ ტ ი რ უ კ ა ზ ე

| თანამდებობა  | გვარი           | ხელმოწერა |
|--------------|-----------------|-----------|
| დირექტორი    | ბ. მირიანაშვილი |           |
| ავტორი       | ბ. მირიანაშვილი |           |
| კონსტრუქტორი | ბ. მირიანაშვილი |           |
| მასშტაბი     | ფურცელი         | ფურცლები  |
| 1:100        | 3               | 7         |



თარიღი

- - -, 2016 წელი

შ.პ.ს. "GMG"

პ ი რ ო ბ ი თ ი ა ლ ნ ი შ ვ ნ ა

შენიშვნები:

NOTES

აპიჯ რუსთავის კორპუსი [SPA 160009452](#)  
 მგობრობის №15 [ზაზა ზაფიძე](#)



საცხოვრებელი კორპუსის გადახურვის  
 რ ე ა ბ ი ლ ი ტ ა ც ი ა

ქ. რუსთავი

ფ ო ტ ო შ ა ს ს ლ ა

|              |                 |           |
|--------------|-----------------|-----------|
| თანამდებობა  | გვარი           | ხელმოწერა |
| დირექტორი    | ბ. მირიანაშვილი |           |
| ავტორი       | ბ. მირიანაშვილი |           |
| კონსტრუქტორი | ბ. მირიანაშვილი |           |
| მასშტაბი     | ფურცელი         | ფურცლები  |
| 1:100        | 4               | 7         |



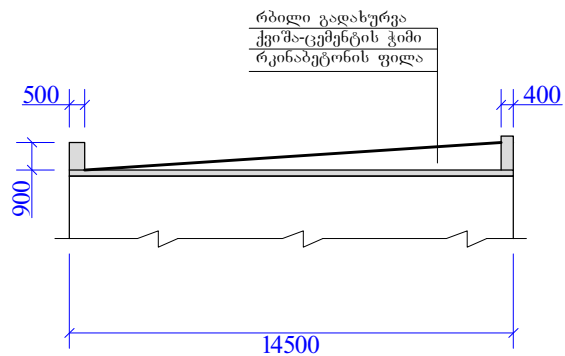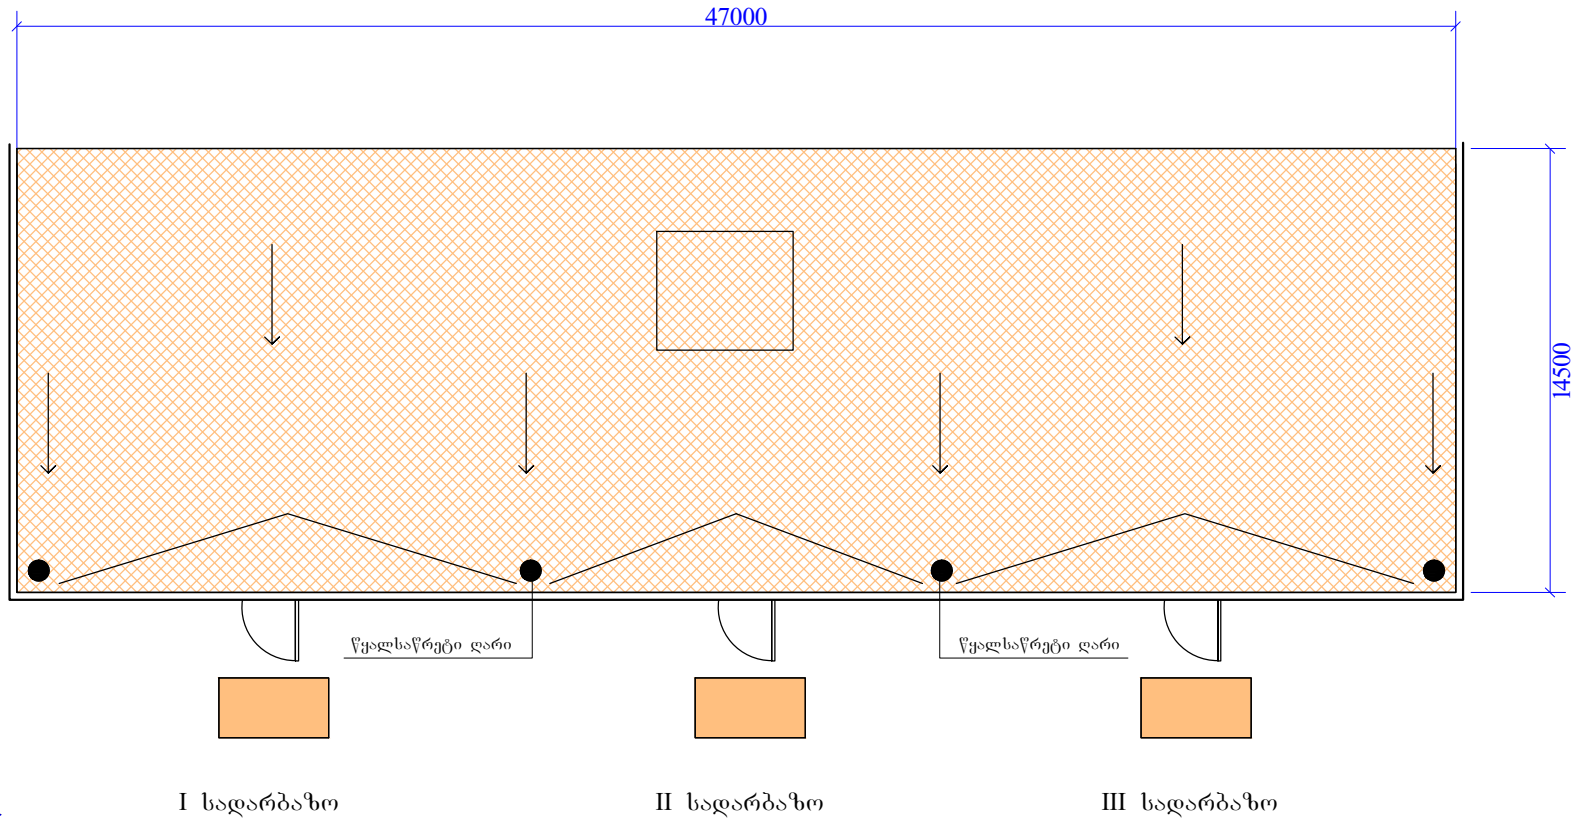

შ.პ.ს. "G M G"

პ ი რ ო ბ ი თ ი ა ლ ნ ი შ ვ ნ ა

საკრომეტო  
სახურავი

შენიშვნები: NOTES

საიკ რუსთავის კორპუსი SPA 160009452  
მომზადების №15 ბაზა "ჩვენი ქვეყნა"

საცხოვრებელი კორპუსის გადახურვის  
რ ე ა ბ ი ლ ი ტ ა ც ი ა

ქ. რუსთავი

გადახურვის მოწყობის სწემა

| თანამდებობა  | გვარი           | ხელმოწერა |
|--------------|-----------------|-----------|
| დირექტორი    | ბ. მირიანაშვილი |           |
| ავტორი       | ბ. მირიანაშვილი |           |
| კონსტრუქტორი | ბ. მირიანაშვილი |           |
| მასშტაბი     | ფურცელი         | ფურცლები  |
| 1:100        | 6               | 7         |

თარიღი

- - - - 2016 წელი



ზ.პ.ს. "GMG"

პ ი რ ო ბ ი თ ი ა ლ ნ ი შ ვ ნ ა

შენიშვნები:

NOTES

საიკ რუსთავის კორპუსი  
XII მიკრო/რაიონი №7

SPA 160009410  
გაგა "შემოგრობა"

საცხოვრებელი კორპუსის გადახურვის  
რ ე ა ბ ი ლ ი ტ ა ც ი ა

ქ . რ უ ს თ ა ვ ი

კ რ ო მ ა ტ ი ს უ მ ა მ ა ზ მ ე ლ ო ბ ა

|              |                 |           |
|--------------|-----------------|-----------|
| თანამდებობა  | გვარი           | ხელმოწერა |
| დირექტორი    | ბ. მირიანაშვილი |           |
| ავტორი       | ბ. მირიანაშვილი |           |
| კონსტრუქტორი | ბ. მირიანაშვილი |           |
| მასშტაბი     | ფურცელი         | ფურცლები  |
| 1:100        | 1               | 7         |

| პროექტის შემადგენლობა |                              |          |
|-----------------------|------------------------------|----------|
| პროექტი               | დასახელება                   | შენიშვნა |
| 1                     | პროექტის შემადგენლობა        |          |
| 2                     | განმარტებითი ბარათი          |          |
| 3                     | ობიექტი რუკაზე               |          |
| 4                     | ფოტომასალა                   |          |
| 5                     | გადახურვის მოწყობის<br>სქემა |          |
| 6                     | მოცულობათა უწყისი            |          |
| 7                     | ხარჯთაღრიცხვა                |          |




განმარტებითი ბარათი

ააიპ "რუსთავის კორპუსი"-სა და შ.პ.ს. "GMG"-ს შორის 2016 წლის 22 აპრილს გაფორმებული №32 ხელშეკრულების საფუძველზე საზოგადოების სპეციალისტებმა მისამართზე XII მიკრო/რაიონის №7 ბმამ "შეგობრობა"-ს თავჯდომარესთან ერთად დავათვალიერეთ კორპუსის გადახურვა, დათვალიერების შედეგად გავადგინეთ:

- შენობის სახურავი და პარაპეტი საჭიროებს ნაწილობრივ რეაბილიტაციას.
- მონტაჟი და სამშენებლო სამუშაოები განხორციელდეს საპროექტო მოთხოვნით და მოქმედი სტანდარტების გათვალისწინებით.
- ხარჯთაღრიცხვა შედგენია რესურსული მეთოდით, 1990 წლამდე მოქმედი ნორმატიული დოკუმენტების ( ЕРЕР, ЕНиР, СНиП, ВЗЕР) საფუძველზე, სადაც 1 კაც/საათის ღირებულება საშემოსავლო გადასახადის გათვალისწინებით გაანგარიშებულია 4,6-6 ლარის ოდენობით.
- ხარჯთაღრიცხვაში მიღებული დანარიცხები შეესაბამება ტექნიკური რეგლამენტის "სამშენებლო სამუშაოების სახელმწიფო შესყიდვისას ზედნადები ხარჯებისა და გეგმიური მოგების განსაზღვრის წესის" დამტკიცების შესახებ 2014 წლის 14 იანვრის №55 დადგენილებას.
- ხარჯთაღრიცხვა გაანგარიშებულია მშენებლობის შემფასებელთა კავშირის სამშენებლო რესურსების ფასებით 2015 წლის მეორე კვარტლის დონეზედა ატარებს სარეკომენდაციო ხასიათს.

|                                                                                                |                   |  |
|------------------------------------------------------------------------------------------------|-------------------|--|
| თარიღი                                                                                         | - - - - 2016 წელი |  |
| <div></div> |                   |  |
| შ.პ.ს. "GMG"                                                                                   |                   |  |
| პ ი რ ო ბ ი თ ი ა ლ ნ ი შ ვ ნ ა                                                                |                   |  |
|                                                                                                |                   |  |
| შენიშვნები:                                                                                    |                   |  |
| NOTES                                                                                          |                   |  |
|                                                                                                |                   |  |
|                                                                                                |                   |  |
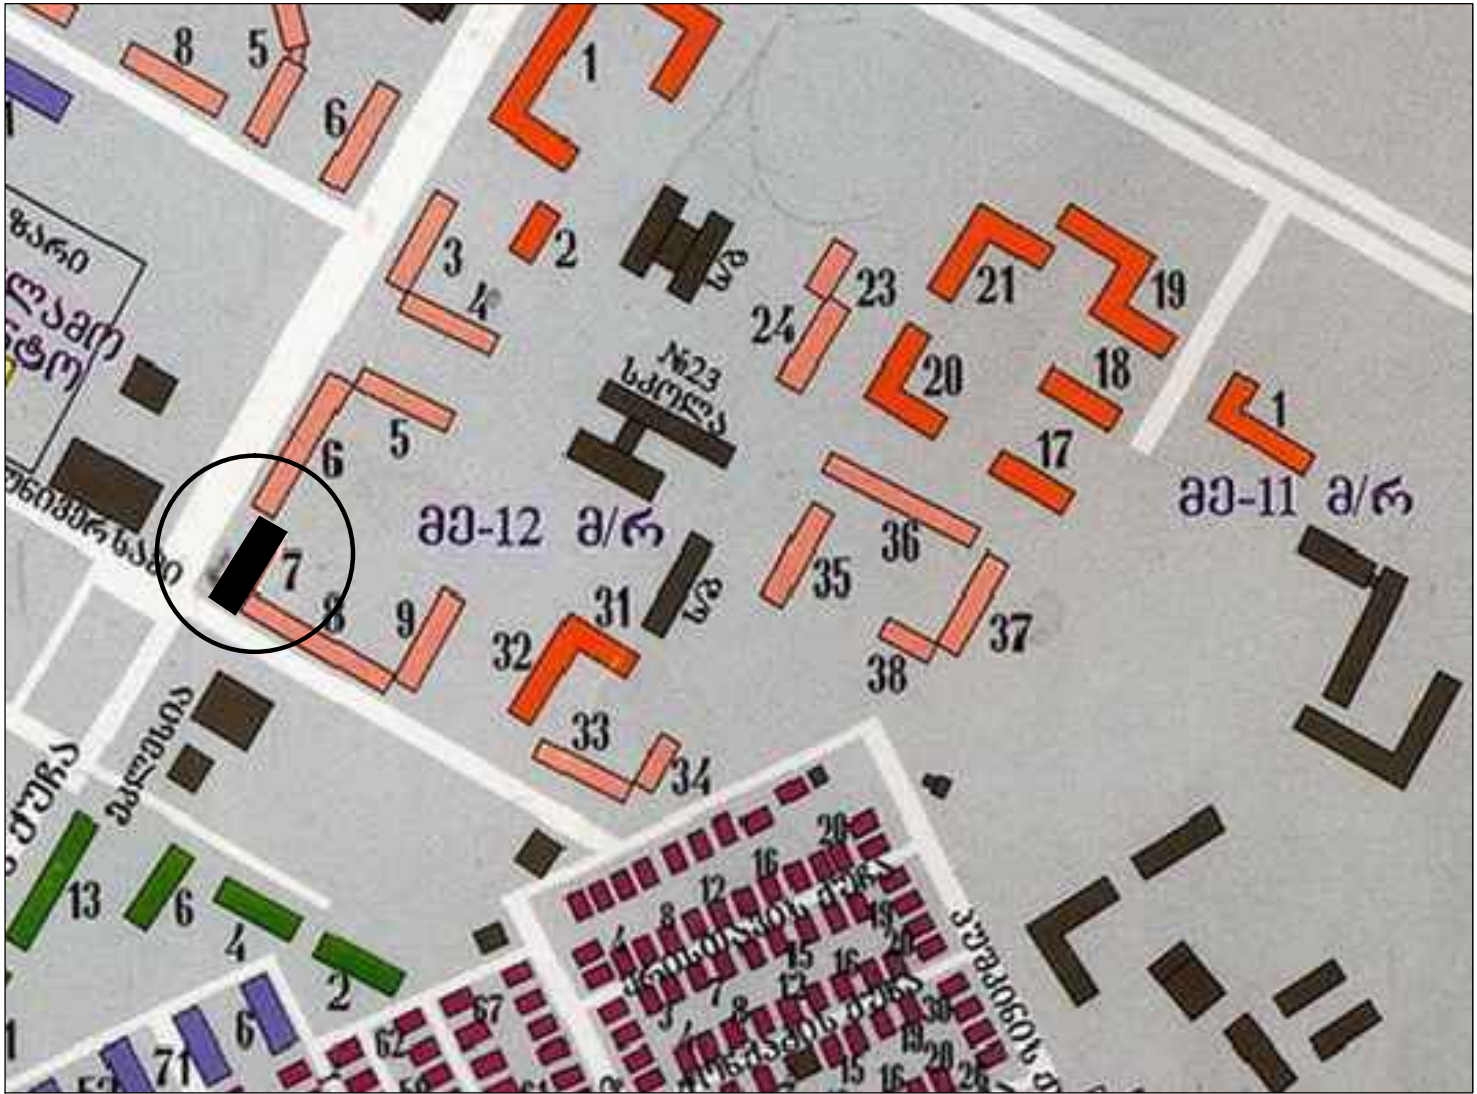

შ.პ.ს. "GMG"

პ ი რ ო ბ ი თ ი ა ლ ნ ი უ ვ ნ ა

|     |                               |
|-----|-------------------------------|
| 1.  | კერძო შინები                  |
| 2.  | 2 სართულიანი                  |
| 3.  | 3 სართულიანი                  |
| 4.  | 4 სართულიანი                  |
| 5.  | 5 სართულიანი                  |
| 6.  | 6 სართულიანი                  |
| 7.  | 8 სართულიანი                  |
| 8.  | ДСК                           |
| 9.  | ჩეხური                        |
| 10. | წარმოება-დანესტრუქციონირებული |
| ს/ზ | 11. საგანგებო ზღაპრული        |

შენიშვნები: NOTES

საიკ რუსთავის კორპუსი SPA 160009410  
XII მიკრო/რაიონი №7 ბაზ "შეზღუდვა"


საცხოვრებელი კორპუსის ბაზაზურის  
რ ე ა ბ ი ლ ი ტ ა ც ი ა

ქ. რუსთავი

ო ბ ი ე მ ტ ი რ უ კ ა უ ე


|              |                 |           |
|--------------|-----------------|-----------|
| თანამდებობა  | გვარი           | ხელმოწერა |
| დირექტორი    | ბ. მირიანაშვილი |           |
| ავტორი       | ბ. მირიანაშვილი |           |
| კონსტრუქტორი | ბ. მირიანაშვილი |           |
| მასშტაბი     | ფურცელი         | ფურცლები  |
| 1:100        | 3               | 7         |



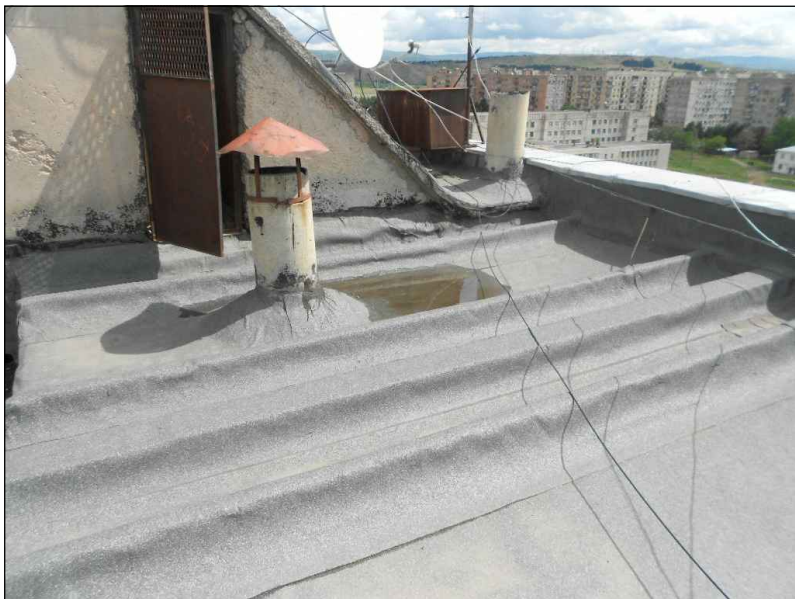

|   |                   |           |
|---|-------------------|-----------|
| თარიღი   | - - - - 2016 წელი |           |
| <div></div> <div>ზ.პ.ს. "GMG"</div> |                   |           |
| პ ი რ ო ბ ი თ ი ა ლ ნ ი უ ვ ნ ა                                                                                        |                   |           |
| შენიშვნები: NOTES   |                   |           |
| საიკ რუსთავის კორპუსი SPA 160009410<br>XII მიკრო/რაიონი №7 ბაზა "შემოგრობა"                                            |                   |           |
| საცხოვრებელი კორპუსის გადახურვის<br>რ ე ა ბ ი ლ ი ტ ა ც ი ა                                                            |                   |           |
| ქ. რუსთავი   |                   |           |
| ფ ო ტ ო მ ა ს ა ლ ა   |                   |           |
| თანამდებობა   | გვარი             | ხელმოწერა |
| დირექტორი   | ბ. მირიანაშვილი   |           |
| ავტორი   | ბ. მირიანაშვილი   |           |
| კონსტრუქტორი   | ბ. მირიანაშვილი   |           |
| მასშტაბი   | ფურცელი           | ფურცლები  |
| 1:100   | 4                 | 7         |



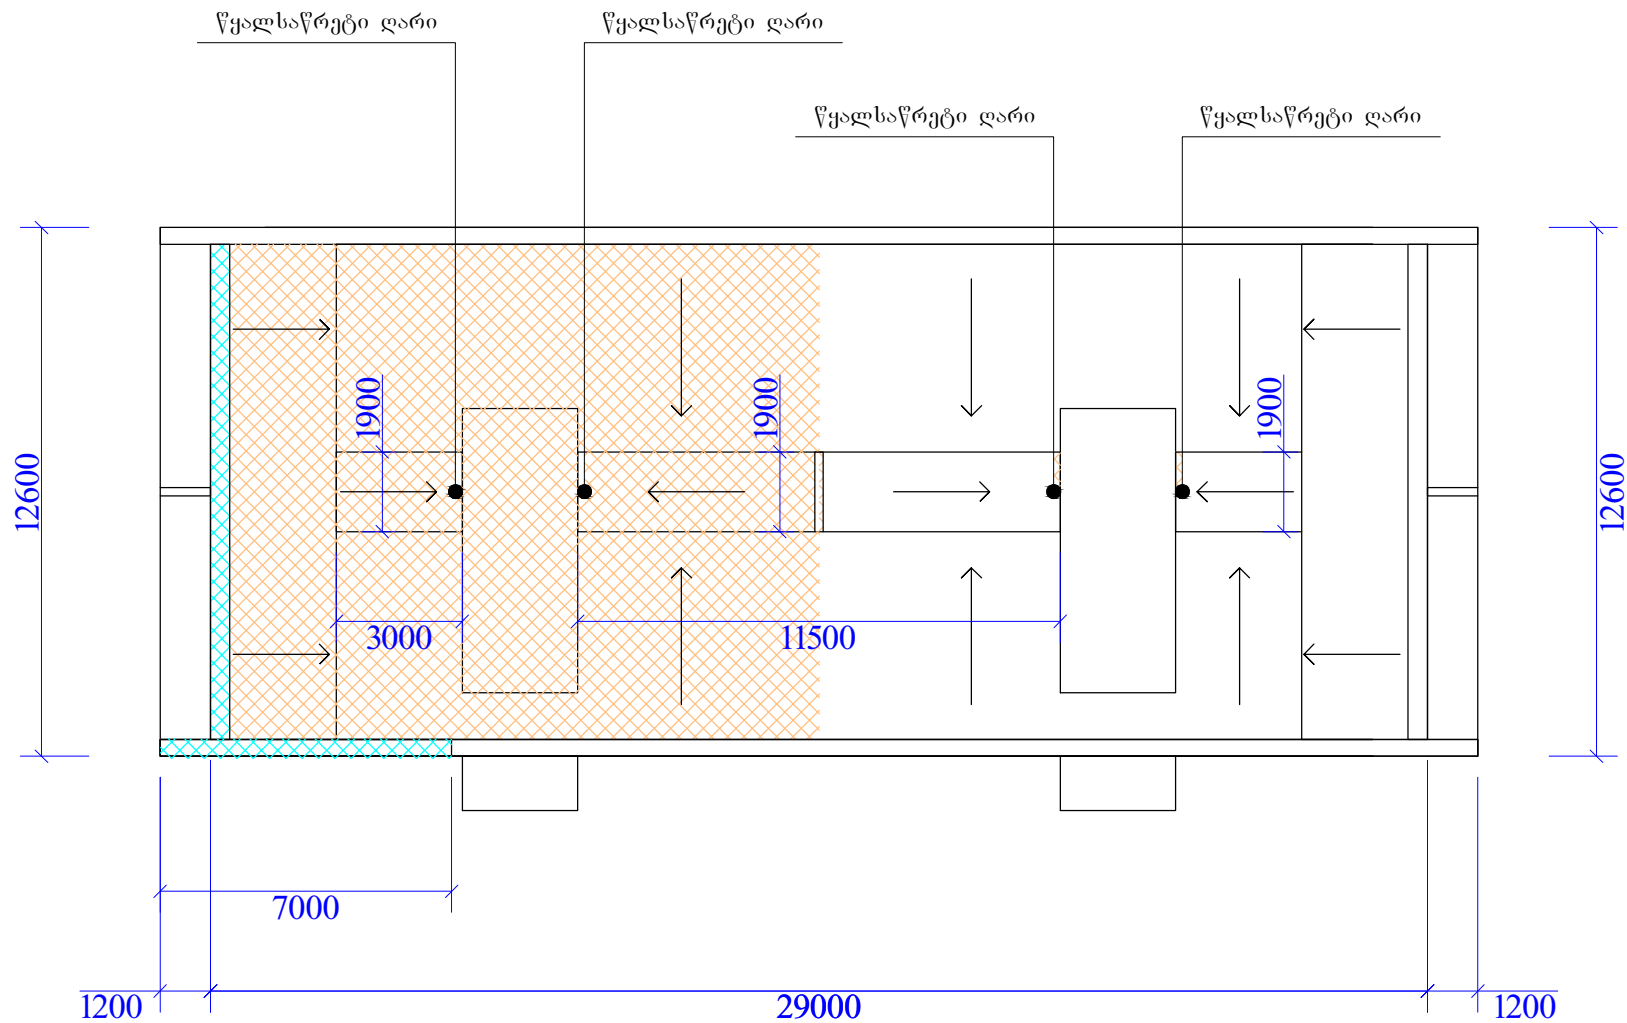

|   |                       
|---|-----------------------|-----------|-------------|-------|-----------|-----------|-----------------|--|--------|-----------------|--|--------------|-----------------|--|----------|---------|----------|-------|---|---|
| თარიღი   | - - - - 2016 წელი     |           |             |       |           |           |                 |  |        |                 |  |              |                 |  |          |         |          |       |   |   |
| <div></div> <div>ზ.პ.ს. "GMG"</div>   |                       |           
| პ ი რ ო ბ ი თ ი ა ლ ნ ი უ ვ ნ ა   |                       |           
| <div></div>   | საკრომეტო<br>სახურავი |           |             |       |           |           |                 |  |        |                 |  |              |                 |  |          |         |          |       |   |   |
| <div></div>   | საკრომეტო<br>პარაკები |           |             |       |           |           |                 |  |        |                 |  |              |                 |  |          |         |          |       |   |   |
| <div></div>   | წყალსაწრები           |           |             |       |           |           |                 |  |        |                 |  |              |                 |  |          |         |          |       |   |   |
| შენიშვნები:   | NOTES                 |           |             |       |           |           |                 |  |        |                 |  |              |                 |  |          |         |          |       |   |   |
| <div>აპიკ რუსთავის კომპუსი <a href="#">SPA 160009410</a><br/>XII მიკრო/რაიონი №7 <a href="#">გაზ "გაზთბრუნა"</a></div> <div>საცხოვრებელი კომპლექსის გადართვის<br/>რ ე ა ბ ი ლ ი ტ ა ც ი ა</div> <div>ქ . რ უ ს თ ა ვ ი</div> <div>გადახურვის მოწყობის სქემა</div> <table><tr><td>თანამდებობა</td><td>გვარი</td><td>ხელმოწერა</td></tr><tr><td>დირექტორი</td><td>ბ. მირიანაშვილი</td><td></td></tr><tr><td>ავტორი</td><td>ბ. მირიანაშვილი</td><td></td></tr><tr><td>კონსტრუქტორი</td><td>ბ. მირიანაშვილი</td><td></td></tr><tr><td>მასშტაბი</td><td>ფურცელი</td><td>ფურცლები</td></tr><tr><td>1:100</td><td>5</td><td>7</td></tr></table> |                       |           | თანამდებობა | გვარი | ხელმოწერა | დირექტორი | ბ. მირიანაშვილი |  | ავტორი | ბ. მირიანაშვილი |  | კონსტრუქტორი | ბ. მირიანაშვილი |  | მასშტაბი | ფურცელი | ფურცლები | 1:100 | 5 | 7 |
| თანამდებობა   | გვარი                 | ხელმოწერა |             |       |           |           |                 |  |        |                 |  |              |                 |  |          |         |          |       |   |   |
| დირექტორი   | ბ. მირიანაშვილი       |           |             |       |           |           |                 |  |        |                 |  |              |                 |  |          |         |          |       |   |   |
| ავტორი   | ბ. მირიანაშვილი       |           |             |       |           |           |                 |  |        |                 |  |              |                 |  |          |         |          |       |   |   |
| კონსტრუქტორი   | ბ. მირიანაშვილი       |           |             |       |           |           |                 |  |        |                 |  |              |                 |  |          |         |          |       |   |   |
| მასშტაბი   | ფურცელი               | ფურცლები  |             |       |           |           |                 |  |        |                 |  |              |                 |  |          |         |          |       |   |   |
| 1:100   | 5                     | 7         |             |       |           |           |                 |  |        |                 |  |              |                 |  |          |         |          |       |   |   |

თარიღი

- - - - 2016 წელი



შ.პ.ს. "GMG"

პ ი რ ლ ი თ ი ა ლ ნ ი შ ვ ნ ა

შენიშვნები:

NOTES

აპიკ რუსთავის კორპუსი  
მ-6 მიკრო-რაიონის №3

SPA 160009453  
ბმპ "სატრიტი"

საცხოვრებელი კორპუსის ბაღახურვის  
რ ე ა ბ ი ლ ი ტ ა ც ი ა

ქ . რ უ ს თ ა ვ ი

კ რ ე მ ა ტ ი ს უ მ ა მ ა ზ მ ე ლ ო ბ ა

|              |                 |           |
|--------------|-----------------|-----------|
| თანამდებობა  | გვარი           | ხელმოწერა |
| დირექტორი    | ბ. მირიანაშვილი |           |
| ავტორი       | ბ. მირიანაშვილი |           |
| კონსტრუქტორი | ბ. მირიანაშვილი |           |
| მასშტაბი     | ფურცელი         | ფურცლები  |
| 1:100        | 1               | 7         |

| პროექტის შემადგენლობა |                              |          |
|-----------------------|------------------------------|----------|
| პროექტი               | დასახელება                   | შენიშვნა |
| 1                     | პროექტის შემადგენლობა        |          |
| 2                     | განმარტებითი ბარათი          |          |
| 3                     | ობიექტი რუკაზე               |          |
| 4                     | ფოტომასალა                   |          |
| 5                     | გადახურვის მოწყობის<br>სქემა |          |
| 6                     | მოცულობათა უწყისი            |          |
| 7                     | ხარჯთაღრიცხვა                |          |

განმარტებითი ბარათი

ააიპ "რუსთავის კორპუსი"-სა და შ.პ.ს. "GMG"-ს შორის 2016 წლის 15 აპრილს გაფორმებული №28 ხელშეკრულების საფუძველზე საზოგადოების სპეციალისტებმა მისამართზე მე-6 მიკრო-რაიონის №3 ბმე "პატრიოტები"-ს თავჯდომარესთან ერთად დავათვალიერეთ კორპუსის გადახურვა, დათვალიერების შედეგად გავადგინეთ:

შენობა საჭიროებს რბილი გადახურვის სრულ და პარაპეტის სრულ რეაბილიტაციას.  
მონტაჟი და სამშენებლო სამუშაოები განხორციელდეს საპროექტო მოთხოვნით და მოქმედი სტანდარტების გათვალისწინებით.

ხარჯთაღრიცხვა შედგენია რესურსული მეთოდით, 1990 წლამდე მოქმედი ნორმატიული დოკუმენტების ( ЕРЕР, ЕНиР, СНиП, ВЗЕР) საფუძველზე, სადაც 1 კაც/საათის ღირებულება საშემოსავლო გადასახადის გათვალისწინებით გაანგარიშებულია 4,6-6 ლარის ოდენობით.

ხარჯთაღრიცხვაში მიღებული დანარიცხები შეესაბამება ტექნიკური რეგლამენტის "სამშენებლო სამუშაოების სახელმწიფო შესყიდვისას ზედნადები ხარჯებისა და გეგმიური მოგების განსაზღვრის წესის" დამტკიცების შესახებ 2014 წლის 14 იანვრის №55 დადგენილებას.

ხარჯთაღრისცხვა გაანგარიშებულია მშენებლობის შემფასებელთა კავშირის სამშენებლო რესურსების ფასებით 2015 წლის მეორე კვარტლის დონეზედა ატარებს სარეკომენდაციო ხასიათს.

|   |                   |           |
|---|-------------------|-----------|
| თარიღი   | - - - - 2016 წელი |           |
| <div></div> <div>შ.პ.ს. "GMG"</div> |                   |           |
| პ ი რ ბ ი თ ი ა ლ ნ ი შ ვ ნ ა                                                                                          |                   |           |
| შენიშვნები: NOTES   |                   |           |
| ააიპ რუსთავის კორპუსი<br>მე-6 მიკრო-რაიონის №3                                                                         |                   |           |
| SPA 160009453<br>ბმე "პატრიოტი"                                                                                        |                   |           |
| საცხოვრებელი კორპუსის გადახურვის<br>რ ე ა ხ ბ ი ლ ი ტ ა ც ი ა                                                          |                   |           |
| ქ . რ უ ს თ ა ვ ი   |                   |           |
| გ ა ნ მ ა რ ტ ე ბ ი თ ი ბ ა რ ა თ ი                                                                                    |                   |           |
| თანამდებობა   | გვარი             | ხელმოწერა |
| დირექტორი   | ბ. მირიანაშვილი   |           |
| ავტორი   | ბ. მირიანაშვილი   |           |
| კონსტრუქტორი   | ბ. მირიანაშვილი   |           |
| მასშტაბი   | ფურცელი           | ფურცლები  |
| 1:100   | 2                 | 7         |







შ.პ.ს. "G.M.G."

კ ი რ ო ბ ი თ ი ა ლ ნ ი შ ვ ნ ა

|             |       |
|-------------|-------|
| შენიშვნები: | NOTES |
|-------------|-------|


|                                               |                                  |
|-----------------------------------------------|----------------------------------|
| საიკ რუსთავის კორპუსი<br>მ-6 მიკრო-რაიონის №3 | SPA 160009453<br>გმა "ვატარიოტი" |
|-----------------------------------------------|----------------------------------|

საცხოვრებელი კორპუსის გადახურვის  
რ ე ა ბ ი ლ ი ტ ა ც ი ა


ქ. რუსთავი

ფ ო ტ ო შ ა ს ს ლ ა

| თანამდებობა  | გვარი           | ხელმოწერა |
|--------------|-----------------|-----------|
| დირექტორი    | ბ. მირიანაშვილი |           |
| ავტორი       | ბ. მირიანაშვილი |           |
| კონსტრუქტორი | ბ. მირიანაშვილი |           |
| მასშტაბი     | ფურცელი         | ფურცლები  |
| 1:100        | 4               | 7         |

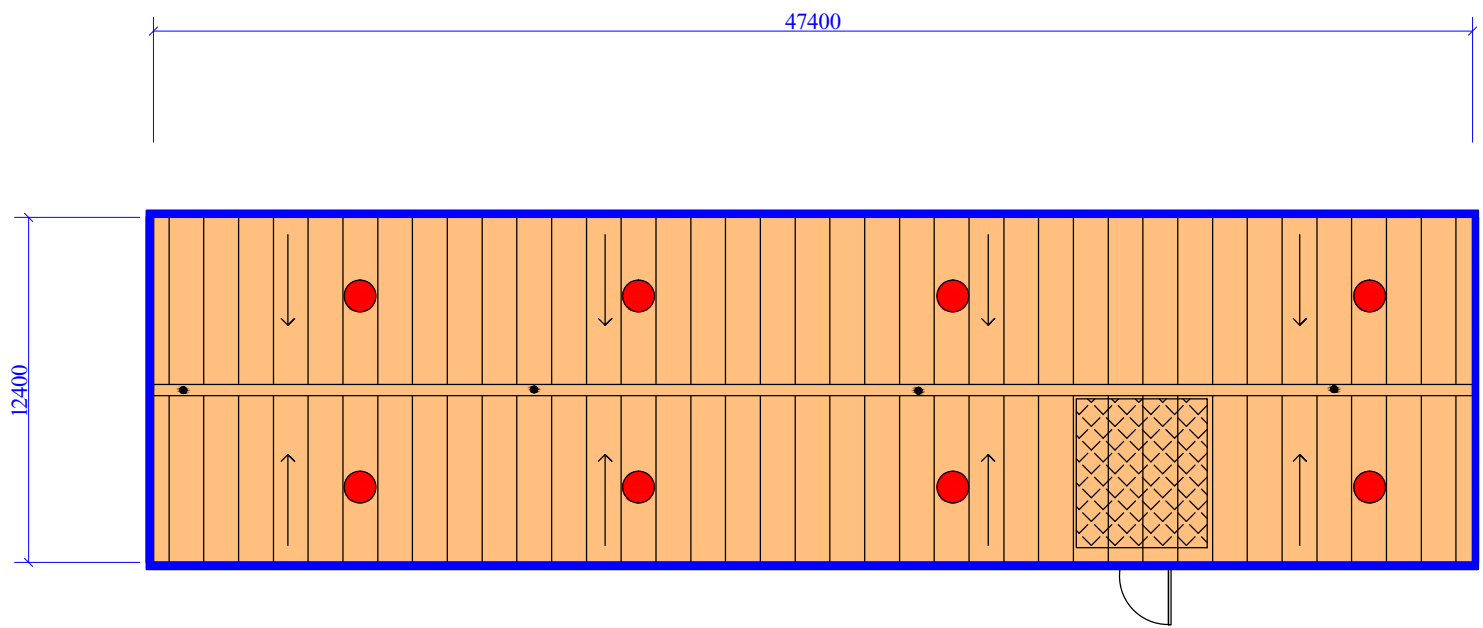

I სადარბაზო

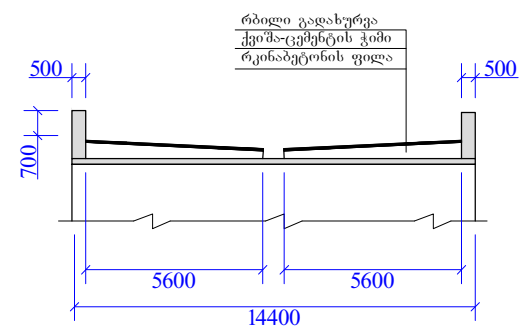

|   |                                     |           |
|---|-------------------------------------|-----------|
| თარიღი   | - - - - 2016 წელი                   |           |
| <div></div> <div>შ.პ.ს. "GMG"</div> |                                     |           |
| პ ი რ ბ ი თ ი ა ლ ნ ი შ ვ ნ ა                                                                                          |                                     |           |
| <div></div>                         | საკროეჭტო<br>სახურავი               |           |
| <div></div>                         | საკროეჭტო<br>ჰაერბაგჟოვის<br>ჭულები |           |
| <div></div>                         | საკროეჭტო<br>პარაპეტი               |           |
| შენიშვნები:   |                                     | NOTES     |
| <div><div>აპიკ რუსთავის კორპუსი<br/>მ-6 მიკრო-რაიონის №3</div><div>SPA 160009453<br/>ბმპ "უბარიოტი"</div></div>        |                                     |           |
| საცხოვრებელი კორპუსის გადახურვის<br>რ ე პ ა ბ ი ლ ი ტ ა ც ი ა                                                          |                                     |           |
| პ . რ უ ს თ ა ვ ი   |                                     |           |
| გადახურვის მოწყობის სწემა                                                                                              |                                     |           |
| თანამდებობა   | გვარი                               | ხელმოწერა |
| დირექტორი   | ბ. მირიანაშვილი                     |           |
| ავტორი   | ბ. მირიანაშვილი                     |           |
| კონსტრუქტორი   | ბ. მირიანაშვილი                     |           |
| მასშტაბი   | ფურცელი                             | ფურცლები  |
| 1:100   | 6                                   | 7         |