



საბზაო სამონის კონსტრუქცია
ტიპი "I"

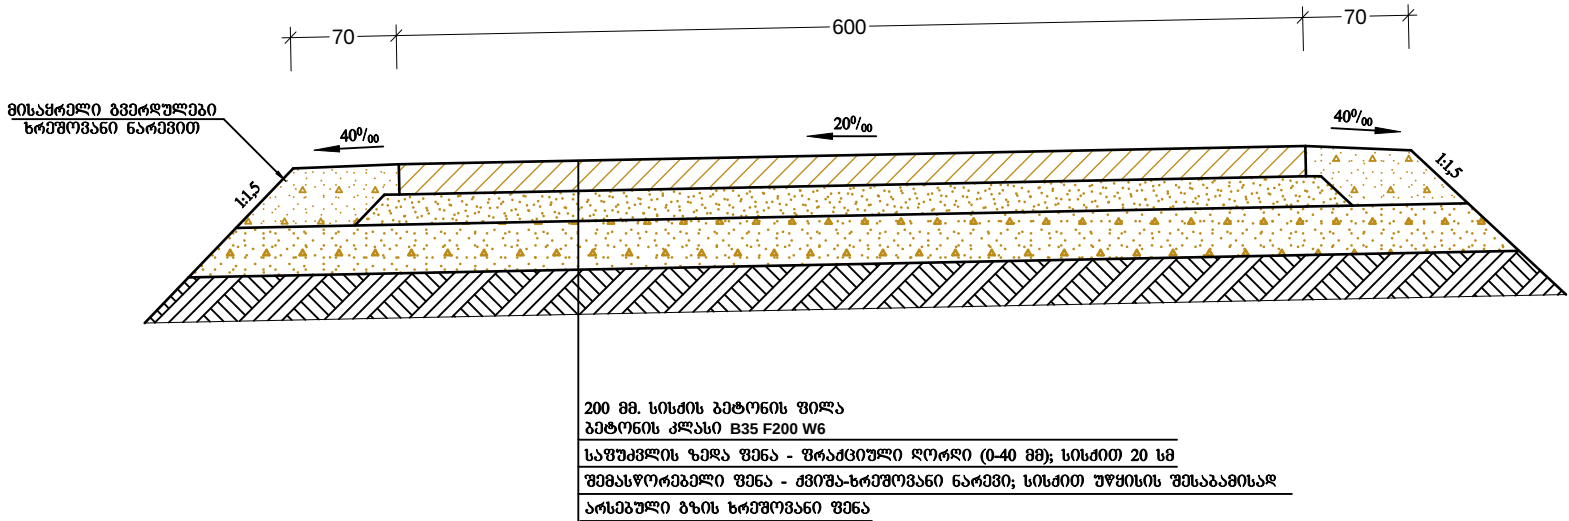

საბზაო სამონის კონსტრუქცია
ტიპი "II"

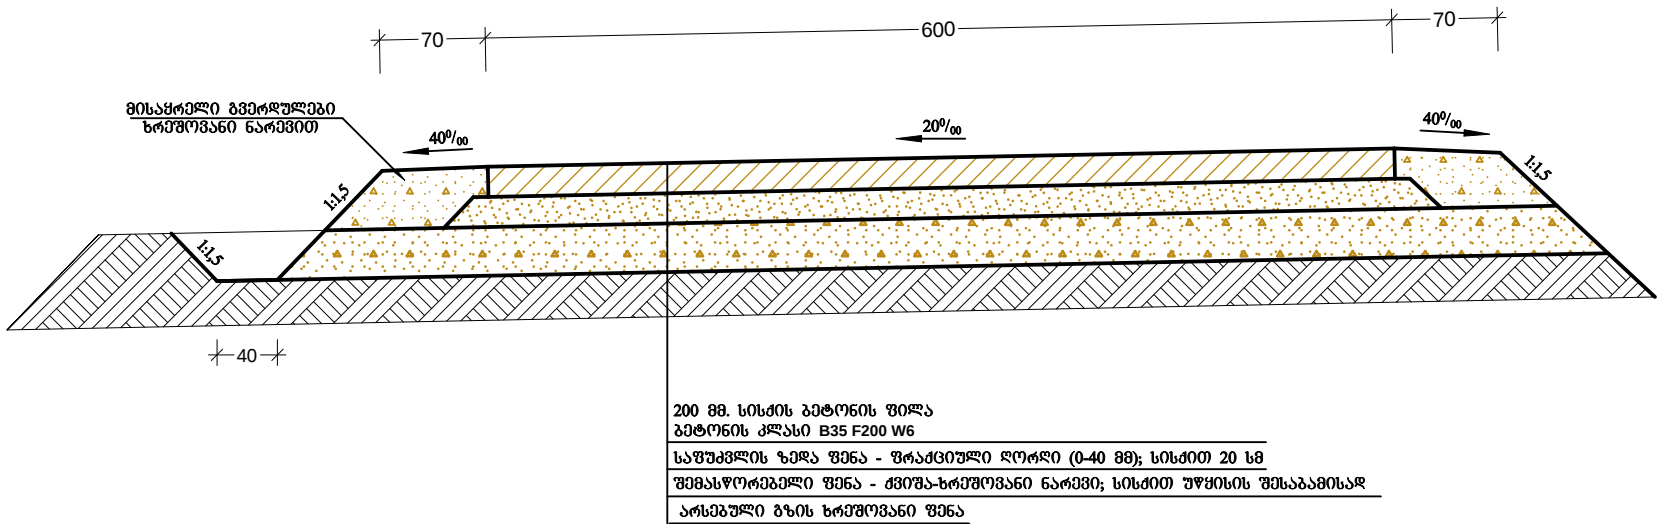

ხელმძღვანელი		მ. პერიძე	წალკის მუნიციპალიტეტი სოფ. კუჭი-ავრალის ღამაპაგმირების გზის სარეაბილიტაციო სამუშაოები		
შეასრულა		ა. პერიძე	საბზაო სამონის კონსტრუქცია	სტაფია	ფურცელი A3
შეამოწმა		მ. პერიძე		მ. პ.	K-05-01
			MBC	მთავარი	მასშტაბი (თარიღი)
				W. D.	1:100 2017