


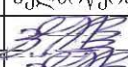


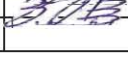


ფორმატი ა-3	ბათუმი 2018 წ		
ექსპლიკაცია			
1. არსებული აგს; 2. საწყისი წერტილი- არსებული გარე განათების ბოძი; 3. მოსაცდელი; 4. ხიდგარსებული გარე განათების ბოძი; 5. ბოლო წერტილი- არსებული გარე განათების ბოძი; 6. ბოლო წერტილი- არსებული გარე განათების ბოძი; 7. არსებული აგს- ვისოლი.			
შენიშვნა			
პირობითი ნიშნები			
პროექტის სახელწოდება			
სახალდაბოს ტერიტორიის კეთილმოწყობა			
დამკვეთი: შუახევის მუნიციპალიტეტი		შუახევი	
თანამდებობა		გვარი	ხელმოწერა
დირექტორი		გ. ჩოგაძე	
პრ. ავტორი		გ. ჩოგაძე	
კომპ. გრაფიკა		გ. ჩოგაძე	
თარიღი	20.02.2018	„ არქმშენსერვისჯგუფი“	
მაშტაბი			
აეროფოტო		ფურცლები	ფურცელი
		10	ს-1

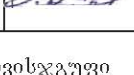



ფორმატი ა-3	ბათუმი 2018 წ		
ექსპლიკაცია			
1. არსებული აგს; 2. საწყისი წერტილი- არსებული გარე განათების ბოძი; 3. მოსაცდელი; 4. ხიდდარსებული გარე განათების ბოძი; 5. ბოლო წერტილი- არსებული გარე განათების ბოძი; 6. ბოლო წერტილი- არსებული გარე განათების ბოძი; 7. არსებული აგს- ვისოლი.			
შენიშვნა			
პირობითი ნიშნები			
პროექტის სახელწოდება			
სახალდაბოს ტერიტორიის კეთილმოწყობა			
დამკვეთი: შუახევის მუნიციპალიტეტი		შუახევი	
თანამდებობა		გვარი ხელმოწერა	
დირექტორი		გ. ჩოგაძე 	
პრ. ავტორი		გ. ჩოგაძე 	
კომპ. გრაფიკა		გ. ჩოგაძე	
თარიღი	20.02.2018	„ არქმშენსერვისჯგუფი“	
მაშტაბი			
აეროფოტო სიტუაციური გეგმა		ფურცლები	ფურცელი
		10	ს-2

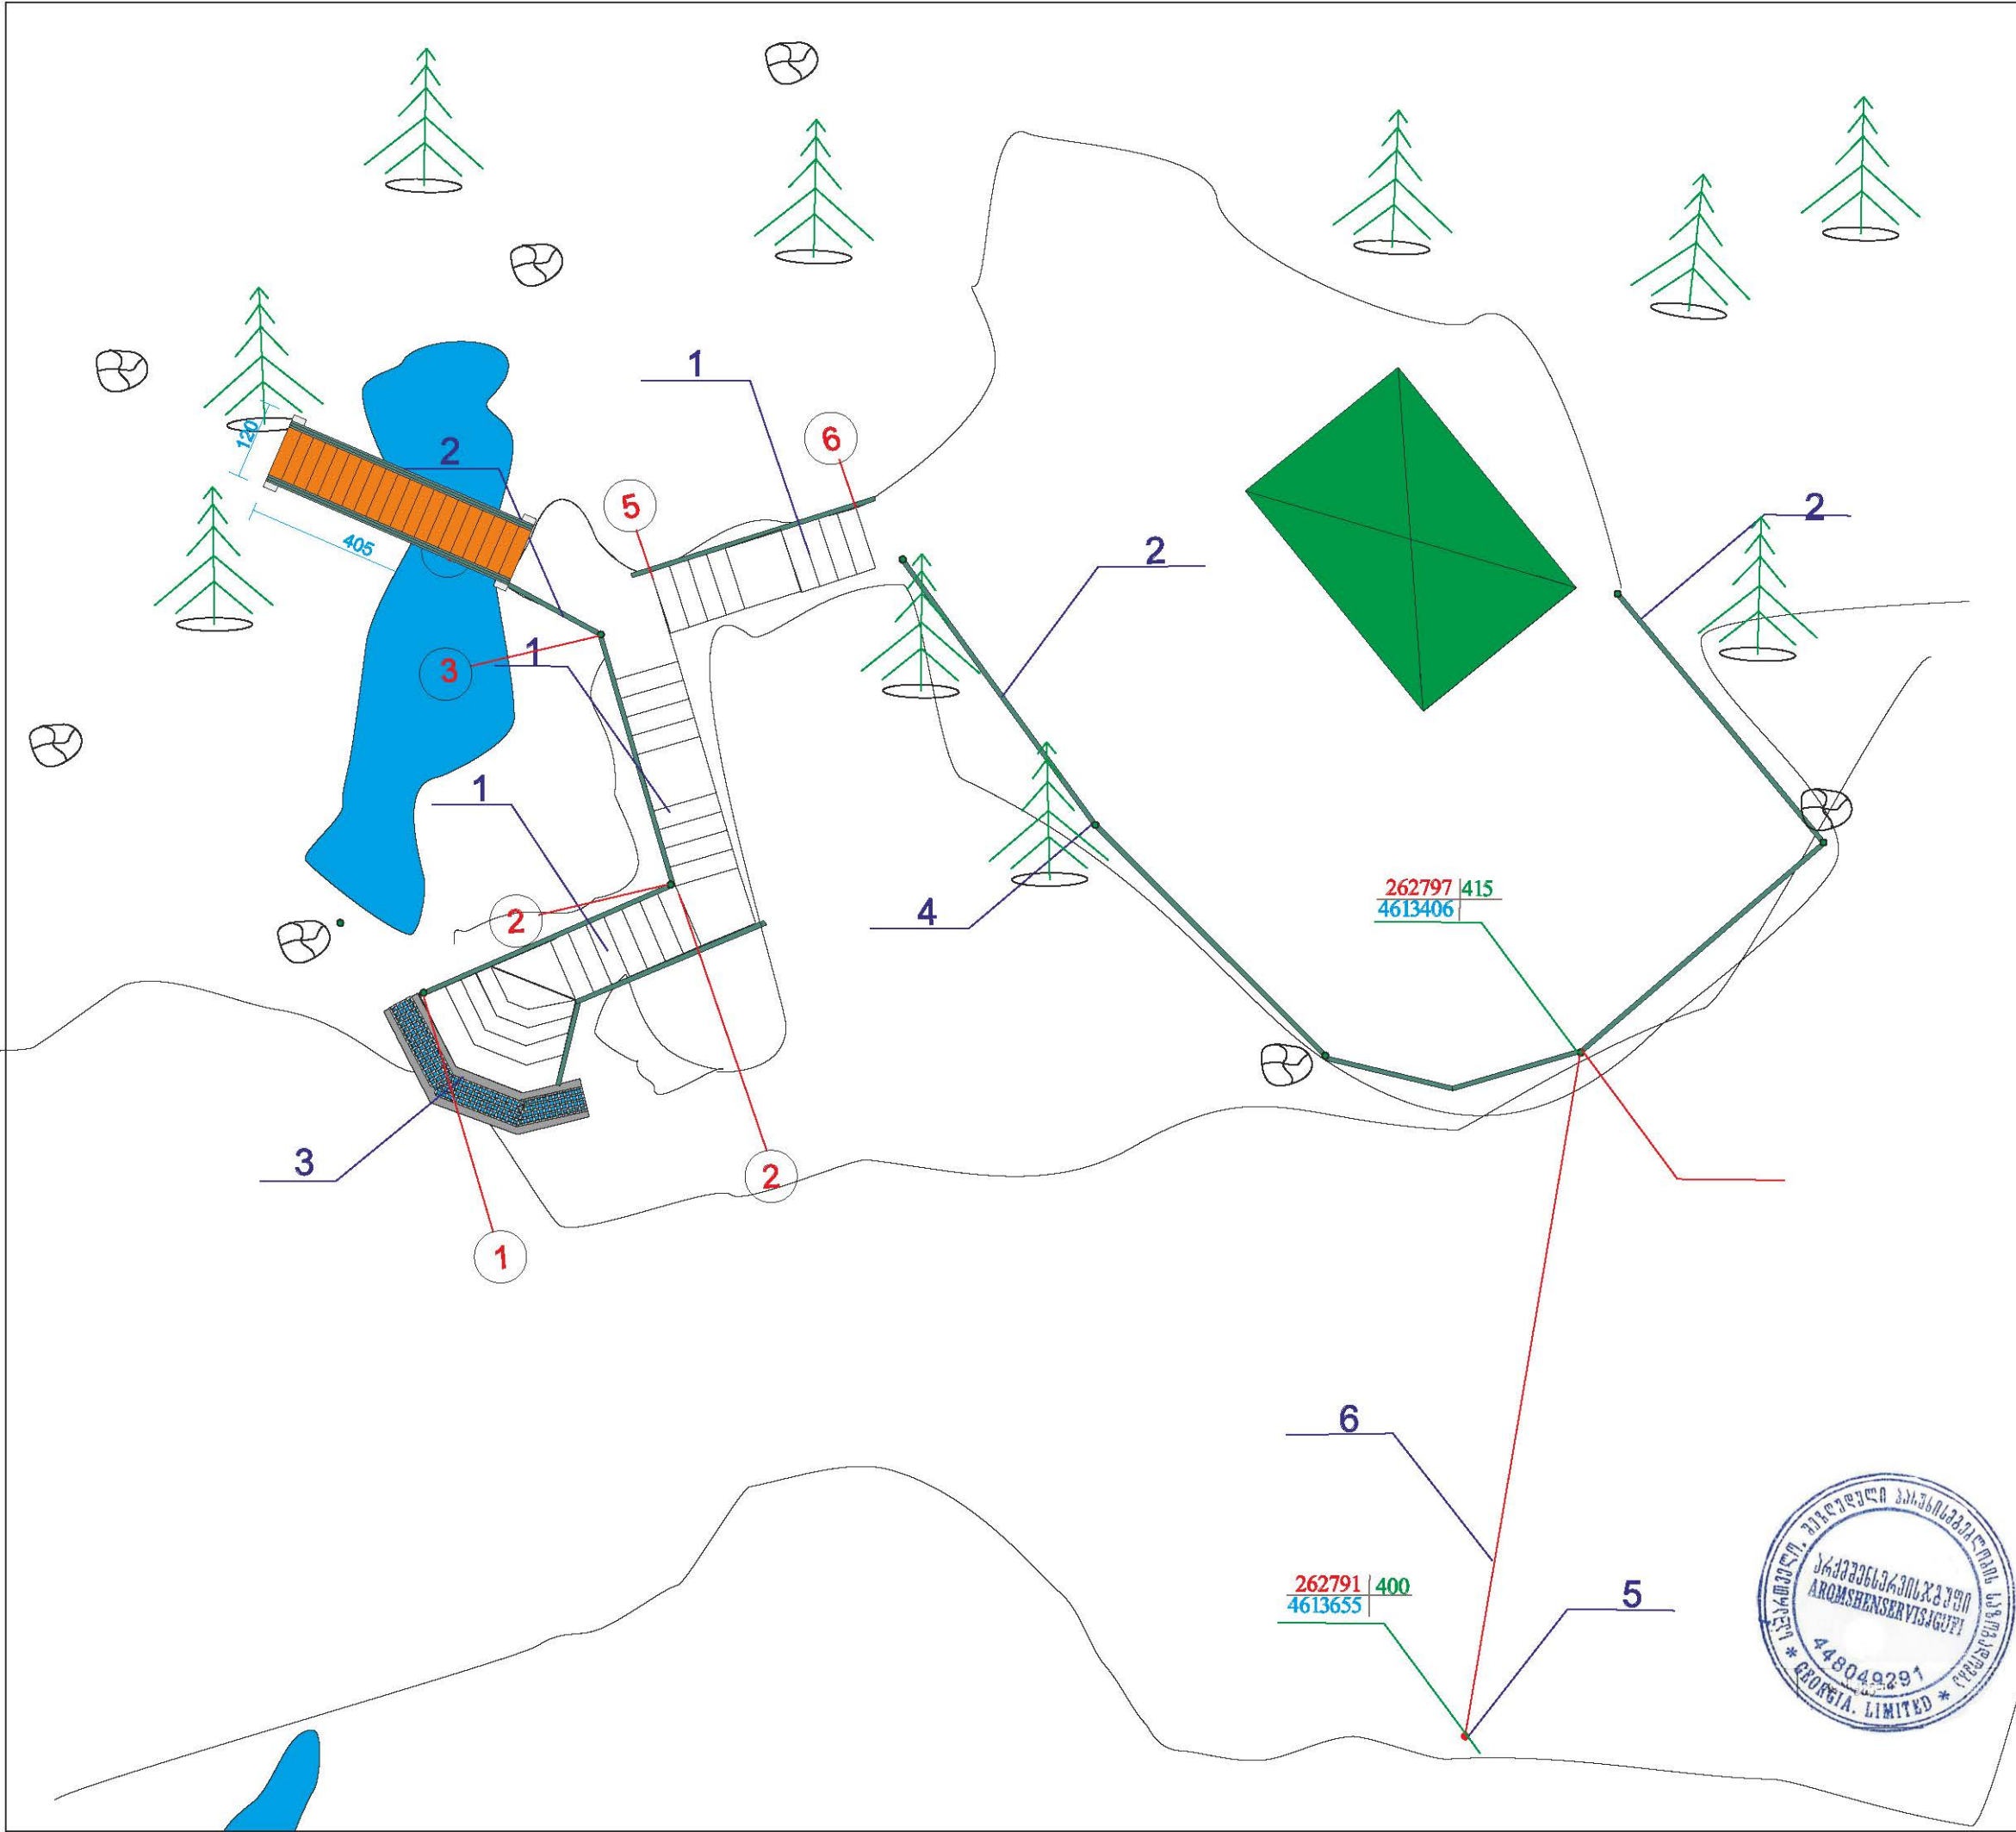


ფორმატი ა-3	ბათუმი 2018 წ	
ექსპლიკაცია		
1. მოსაწყობი რბ კიბე ; 2. მოსაწყობი ლითონის დეკორატიული ღობე; 3.სანიაღვრე აეხი ცხაურით; 4. ბაღის განატება; 5. გარე განათების დგარი ; 6. საჭაერო კაბელი;		
შენიშვნა		
პირობითი ნიშნები		
პროექტის სახელწოდება		
საახალდაბოს ტერიტორიის კეთილმოწყობა		
დამკვეთი: შუახევის მუნიციპალიტეტი		შუახევი
თანამდებობა		გვარი
დირექტორი		გ. ჩოგაძე
პრ. ავტორი		გ. ჩოგაძე
კომპ. გრაფიკა		გ. ჩოგაძე
თარიღი	20.02.2018	„ არქმშენსერვისჯგუფი“
მაშტაბი	1:100	
სიტუაციური გეგმა კეთილმოწყობის გეგმა		ფურცლები
		10
		ა-1

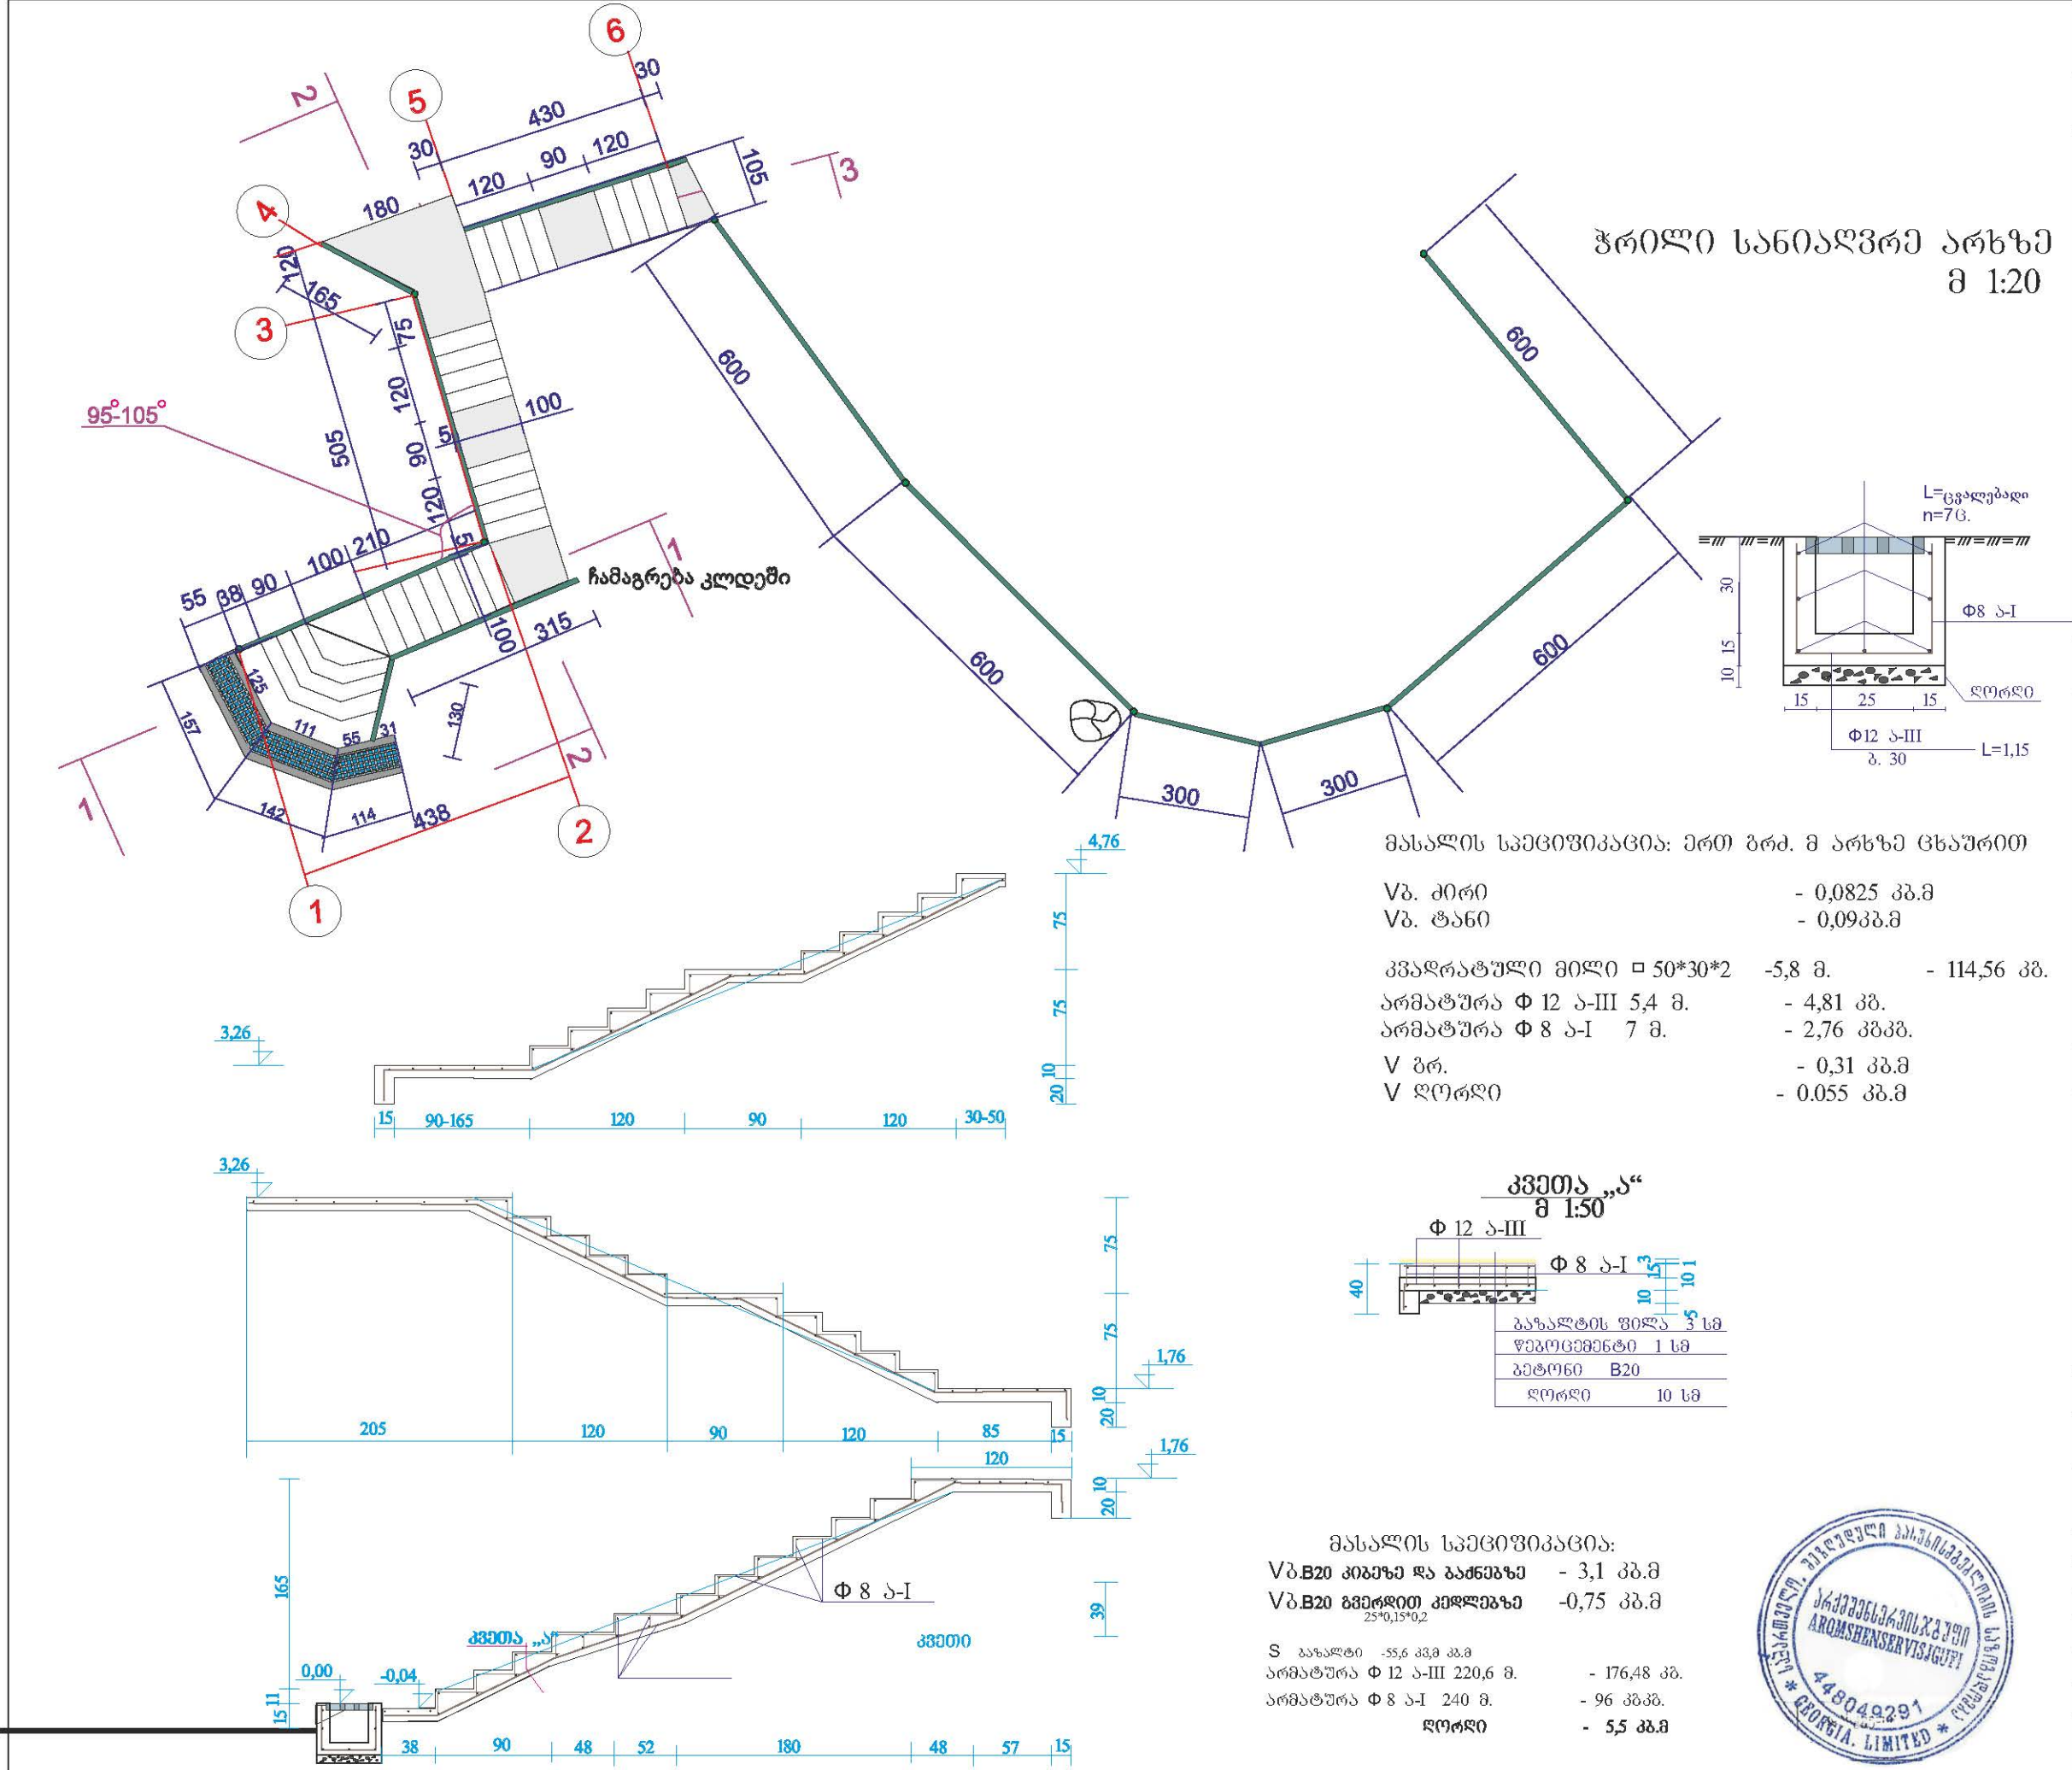

ფორმატი ა-3		ბათუმი 2018 წ	
ექსპლიკაცია			
შენიშვნა			
პირობითი ნიშნები			
პროექტის სახელწოდება			
სახალდაზოს ტერიტორიის კეთილმოწყობა			
დამკვეთი: შუახევის მუნიციპალიტეტი		შუახევი	
თანამდებობა		გვარი	ხელმოწერა
დირექტორი		გ . ჩოგაძე	
პრ. ავტორი		გ . ჩოგაძე	
კომპ. გრაფიკა		გ . ჩოგაძე	
თარიღი	20.02.2018	„ არქმშენსერვისჯგუფი“	
მაშტაბი	1:100		
კიბე		ფურცლები	ფურცელი
მოაჯირის გეგმა		10	კ-1

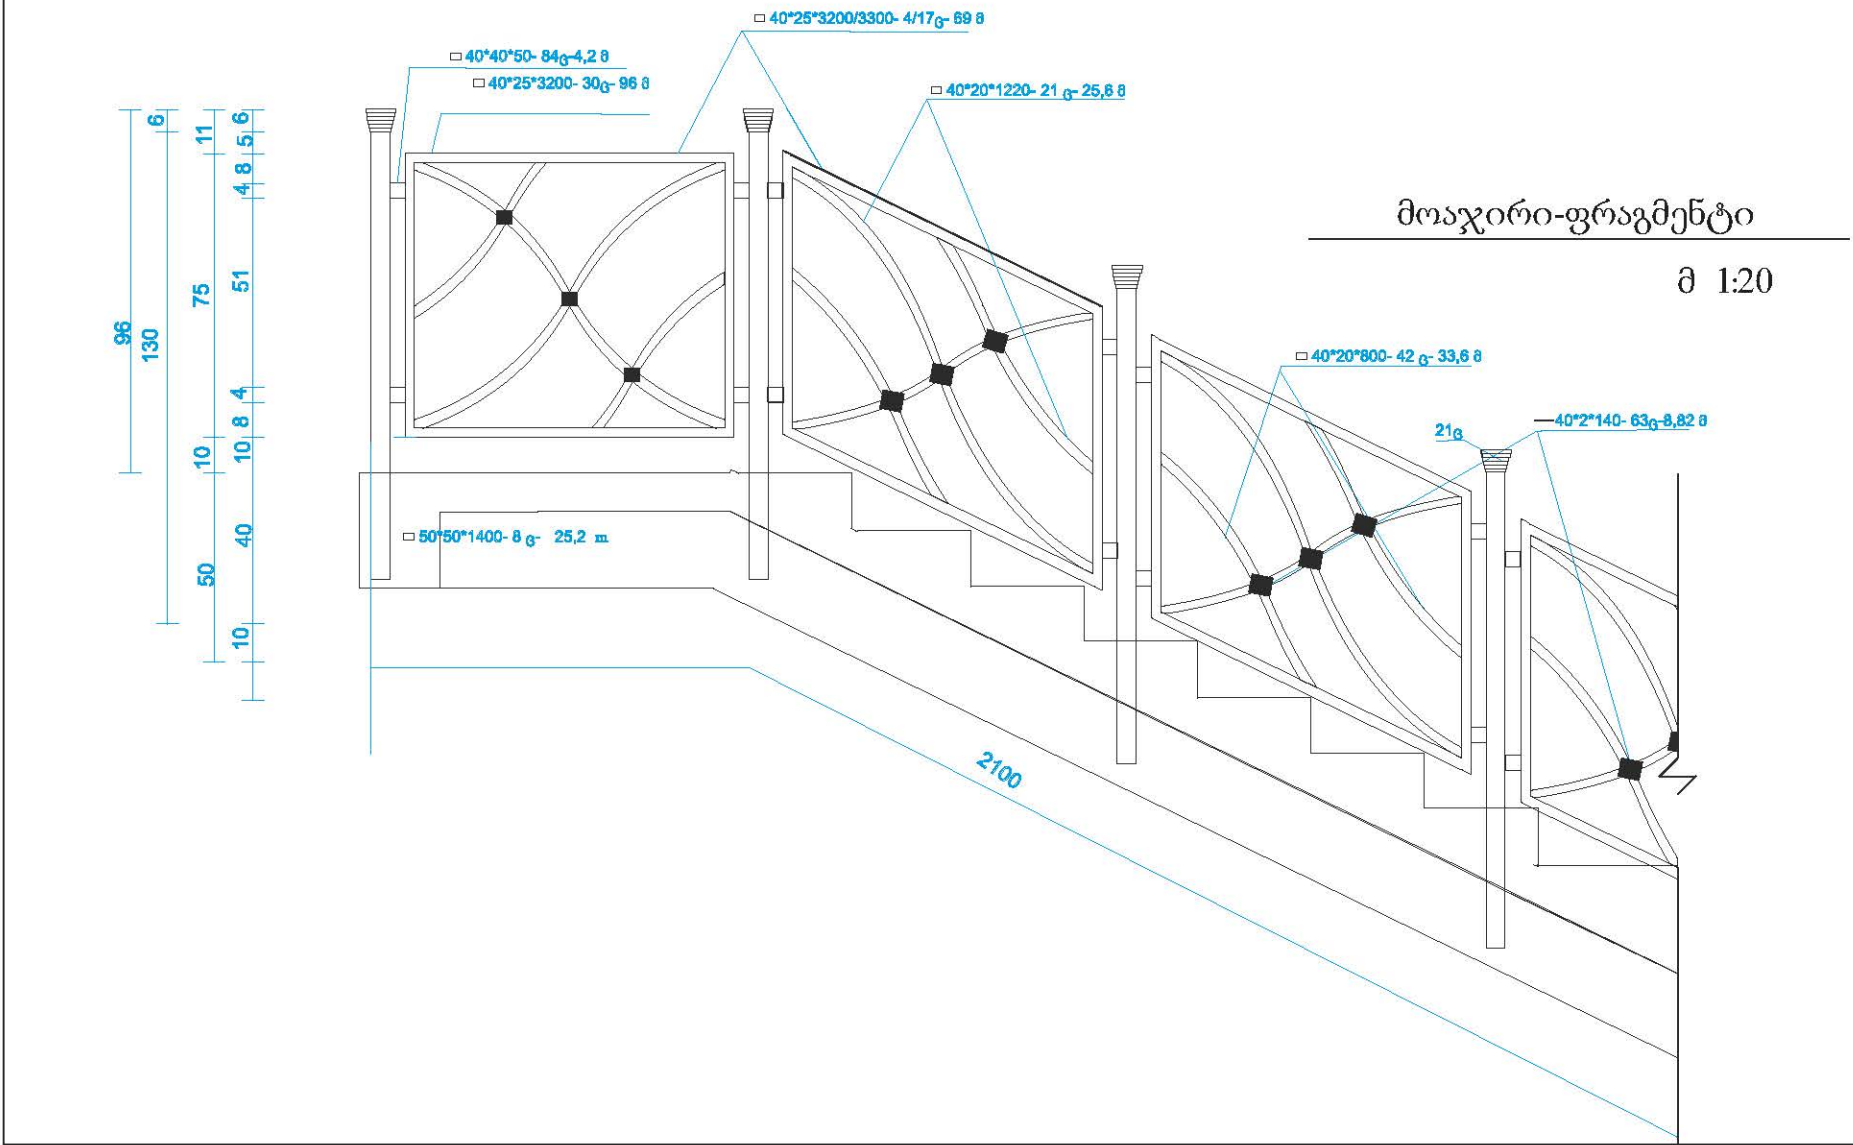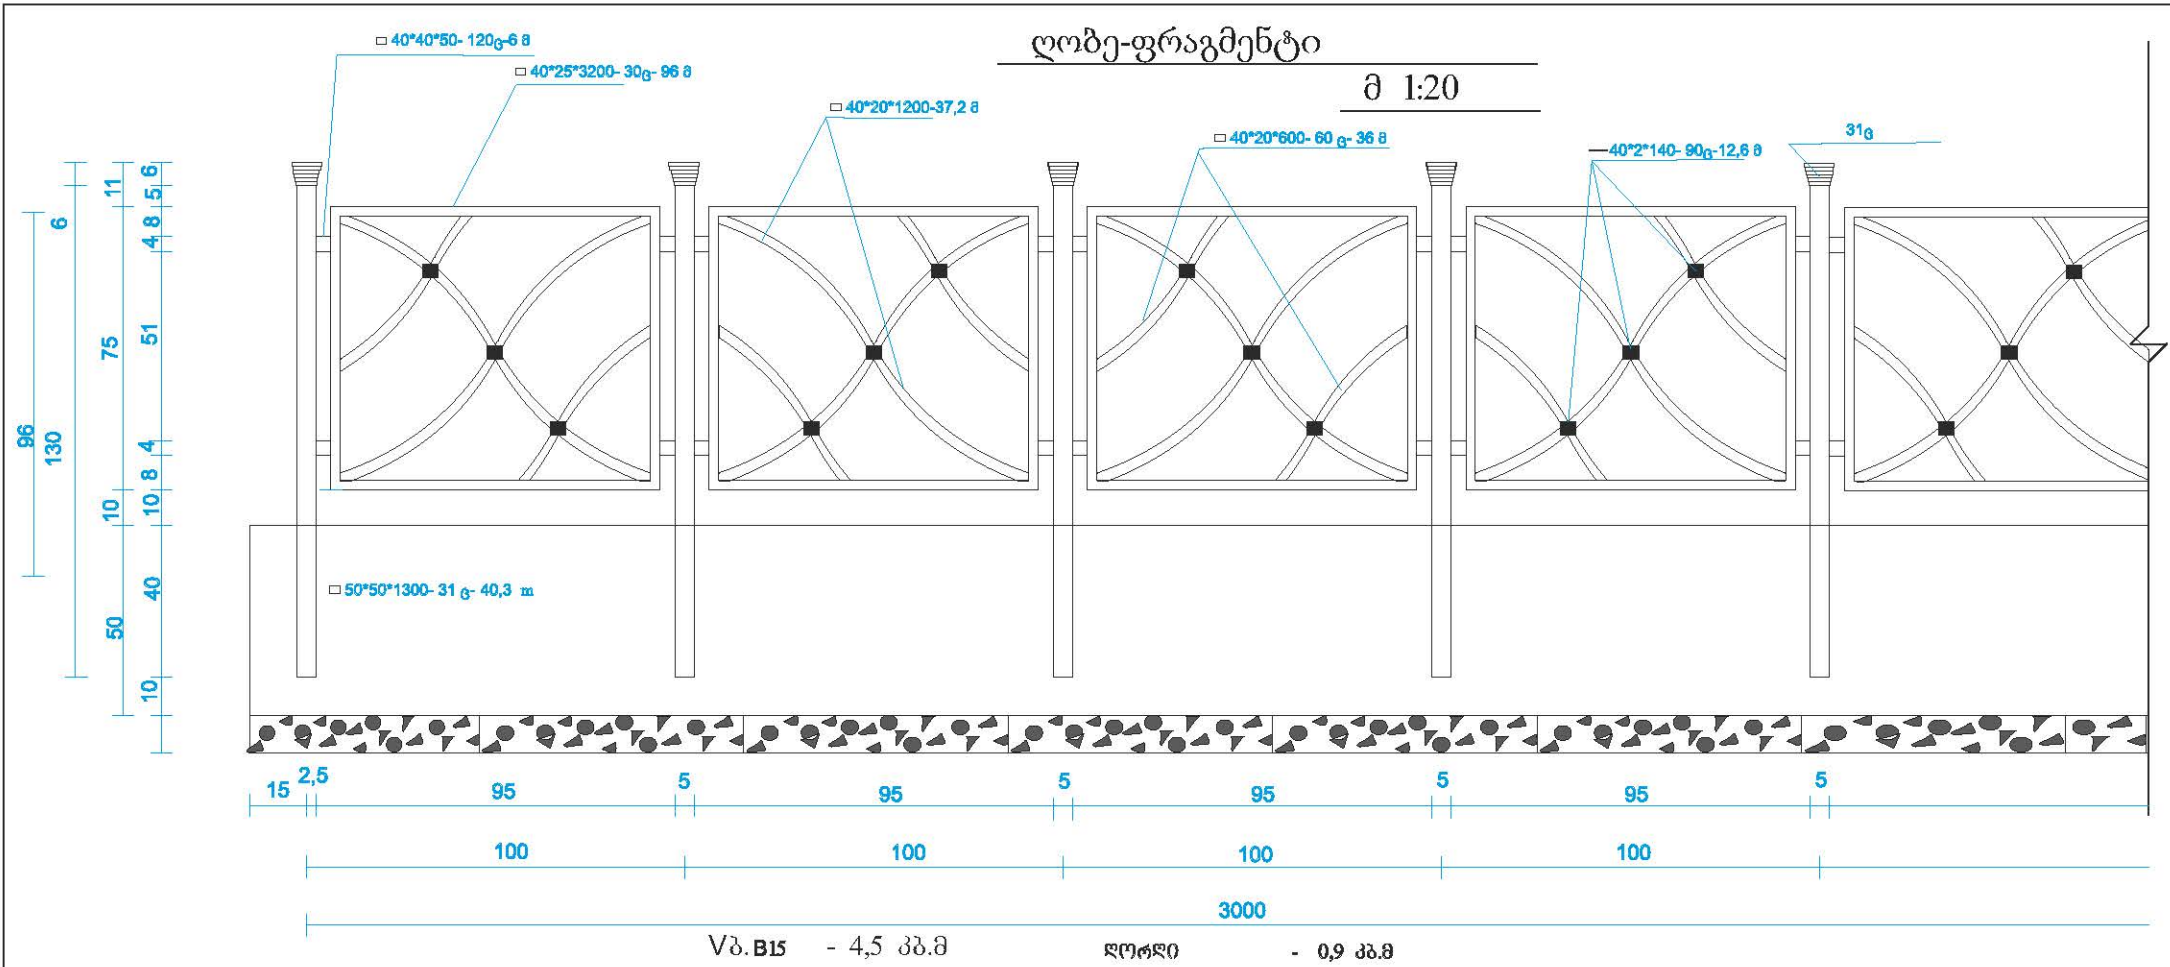

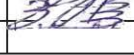ფორმატი ა-3	ბათუმი 2018 წ	
ექსპლიკაცია		
შენიშვნა		
პირობითი ნიშნები		
პროექტის სახელწოდება		
საახალდაბოს ტერიტორიის კეთილმოწყობა		
დამკვეთი: შუახევის მუნიციპალიტეტი	შუახევი	
თანამდებობა	გვარი	ხელმოწერა
დირექტორი	გ. ჩოგაძე	
პრ. ავტორი	გ. ჩოგაძე	
კომპ. გრაფიკა	გ. ჩოგაძე	
თარიღი	20.02.2018	„ არქმშენსერვისჯგუფი“
მაშტაბი	1:100	
ლობე, მოაჯირი-კონსტრუქცია	ფურცლები	ფურცელი
	10	კ-2

