



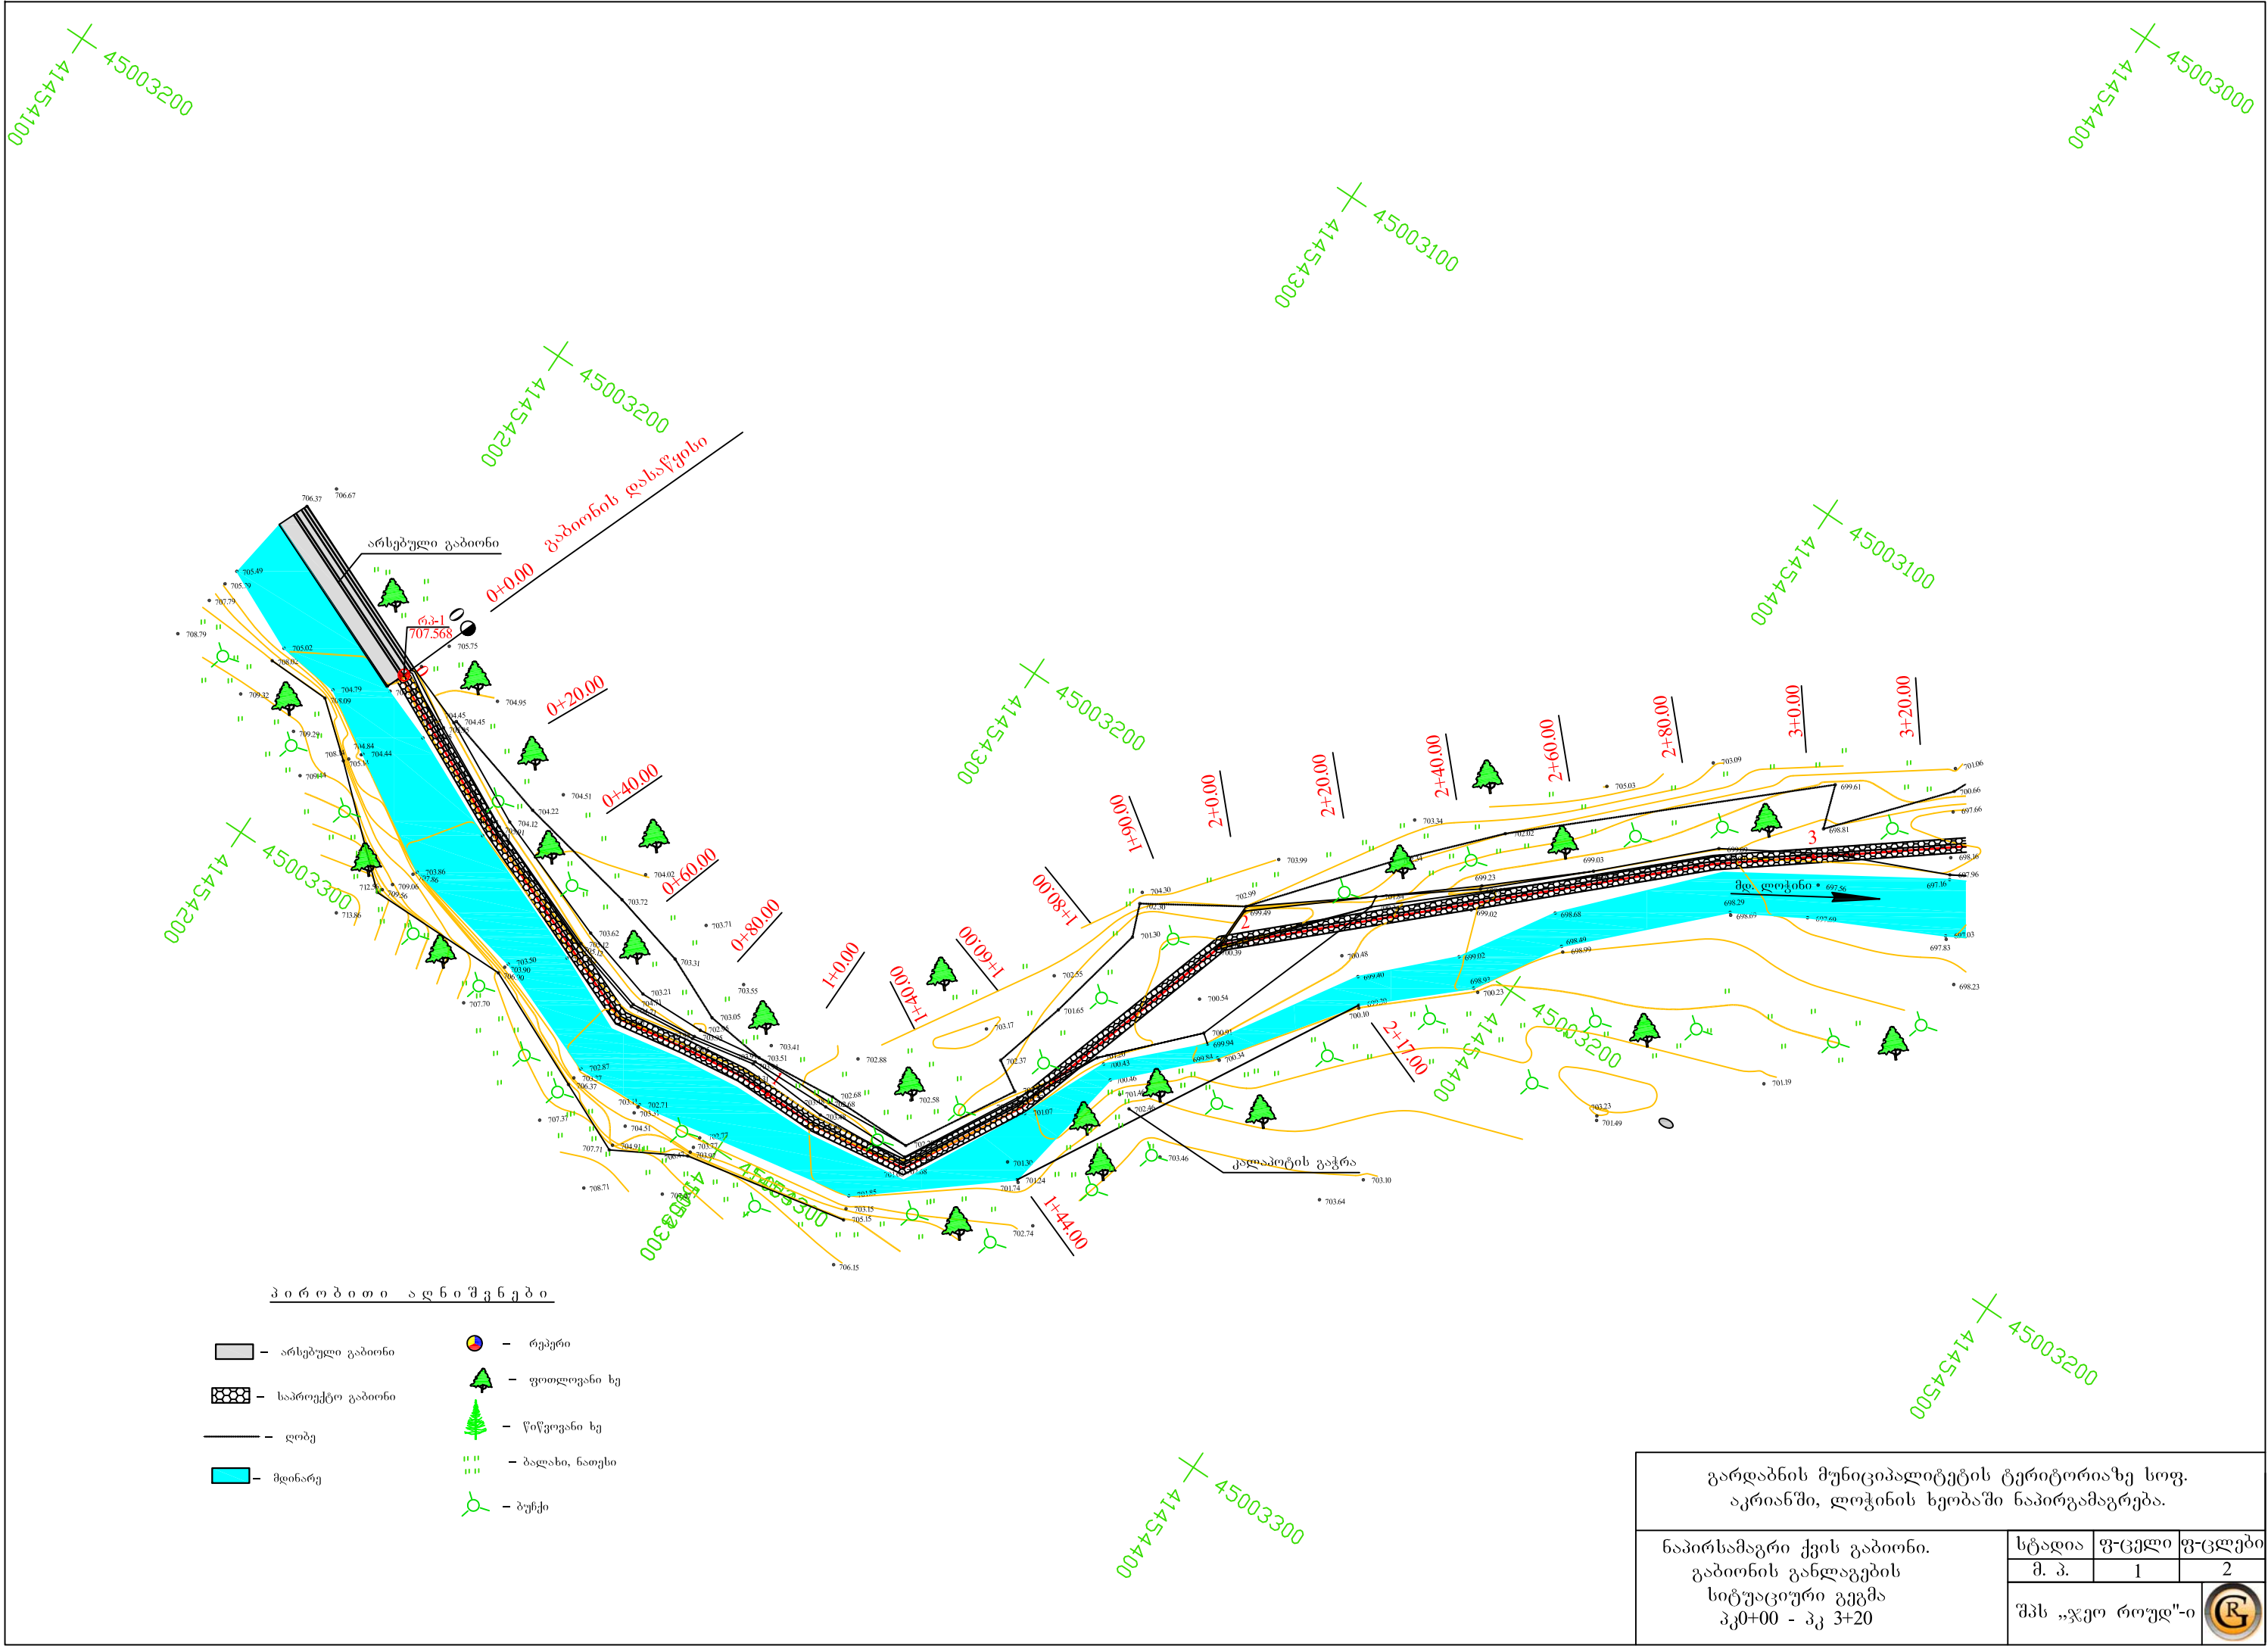

პ ი რ ბ ი თ ი ა ღ ნ ი შ ვ ნ ე ბ ი

- არსებული გაბიონი
- საპროექტო გაბიონი
- ლობე
- მდინარე
- რკეპი
- ფოთლოვანი ხე
- წიწვოვანი ხე
- ბალახი, ნათესი
- ბუჩქი

გარდაბნის მუნიციპალიტეტის ტერიტორიაზე სოფ. აკრიანში, ლოჭინის ხეობაში ნაპირგამაგრება.			
ნაპირსამაგრი ქვის გაბიონი. გაბიონის განლაგების სიტუაციური გეგმა პკ0+00 - პკ 3+20	სტადია	ფ-ცელი	ფ-ცლები
	მ. პ.	1	2
	შპს „ჯეო როუდ“-ი		

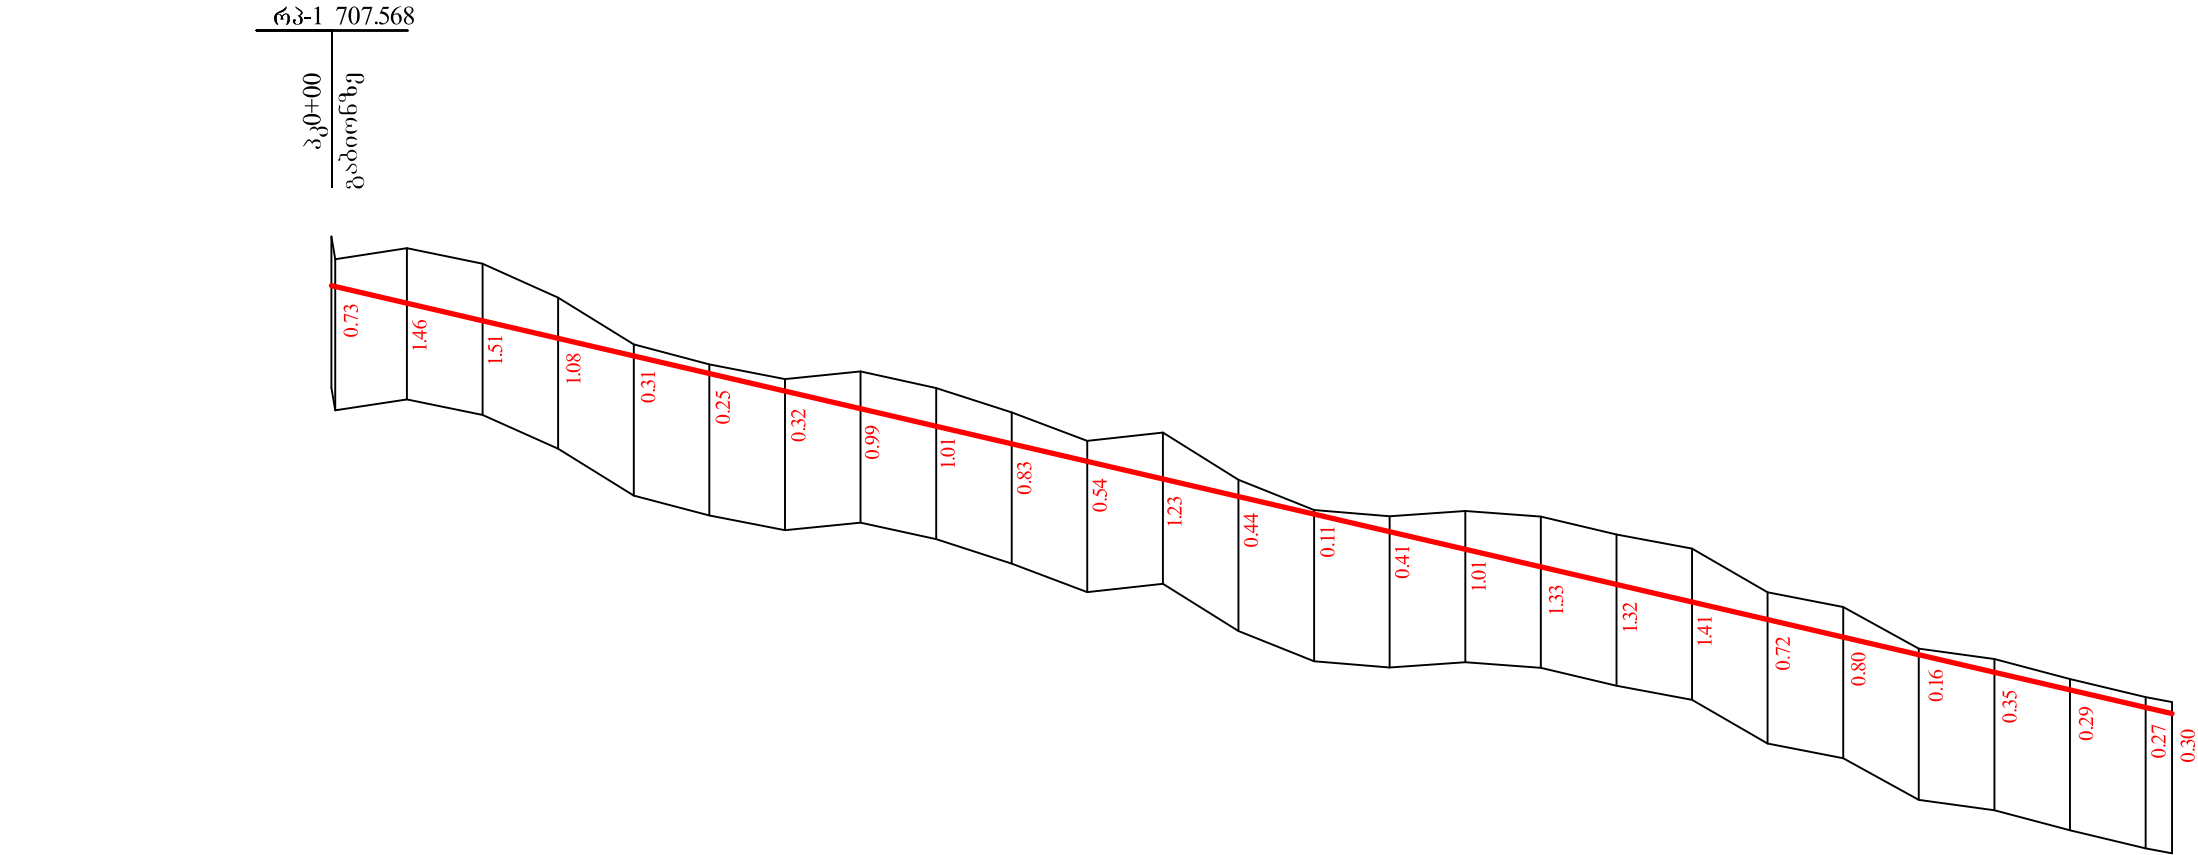

პროექტის სკალა 1:2000
გეოგრაფიული სკალა 1:200

საპროექტო მონაცემები	23.24																											
	487.00																											
	გაბიონის თავის ნიშნული																											
	კალკულაციის ნიშნული																											
ფაქტობრივი მონაცემები	გაბიონის ძირის ნიშნული																											
	მთავის ნიშნულები																											
პროექტის მონაცემები	მონაცემები																											
	მონაცემები																											
პროექტის მონაცემები	19.00	20.00	20.00	20.00	20.00	20.00	20.00	20.00	20.00	20.00	20.00	20.00	20.00	20.00	20.00	20.00	20.00	20.00	20.00	20.00	20.00	20.00	20.00	20.00	20.00	20.00	20.00	7



გარდაბნის მუნიციპალიტეტის ტერიტორიაზე სოფ. აკრიანში, ლოჭინის ხეობაში ნაპირგამაგრება.

ნაპირსამაგრი ქვის გაბიონი გრძივი პროფილი
კმ 0+00 - კმ 4+87

სტადია



მ. პ.

ფ-ცელი

ფ-ცლები

შპს „ჯეო როუდ“-ი

პროექტის სკალა: 1:2000
პერსპექტივა: 1:200

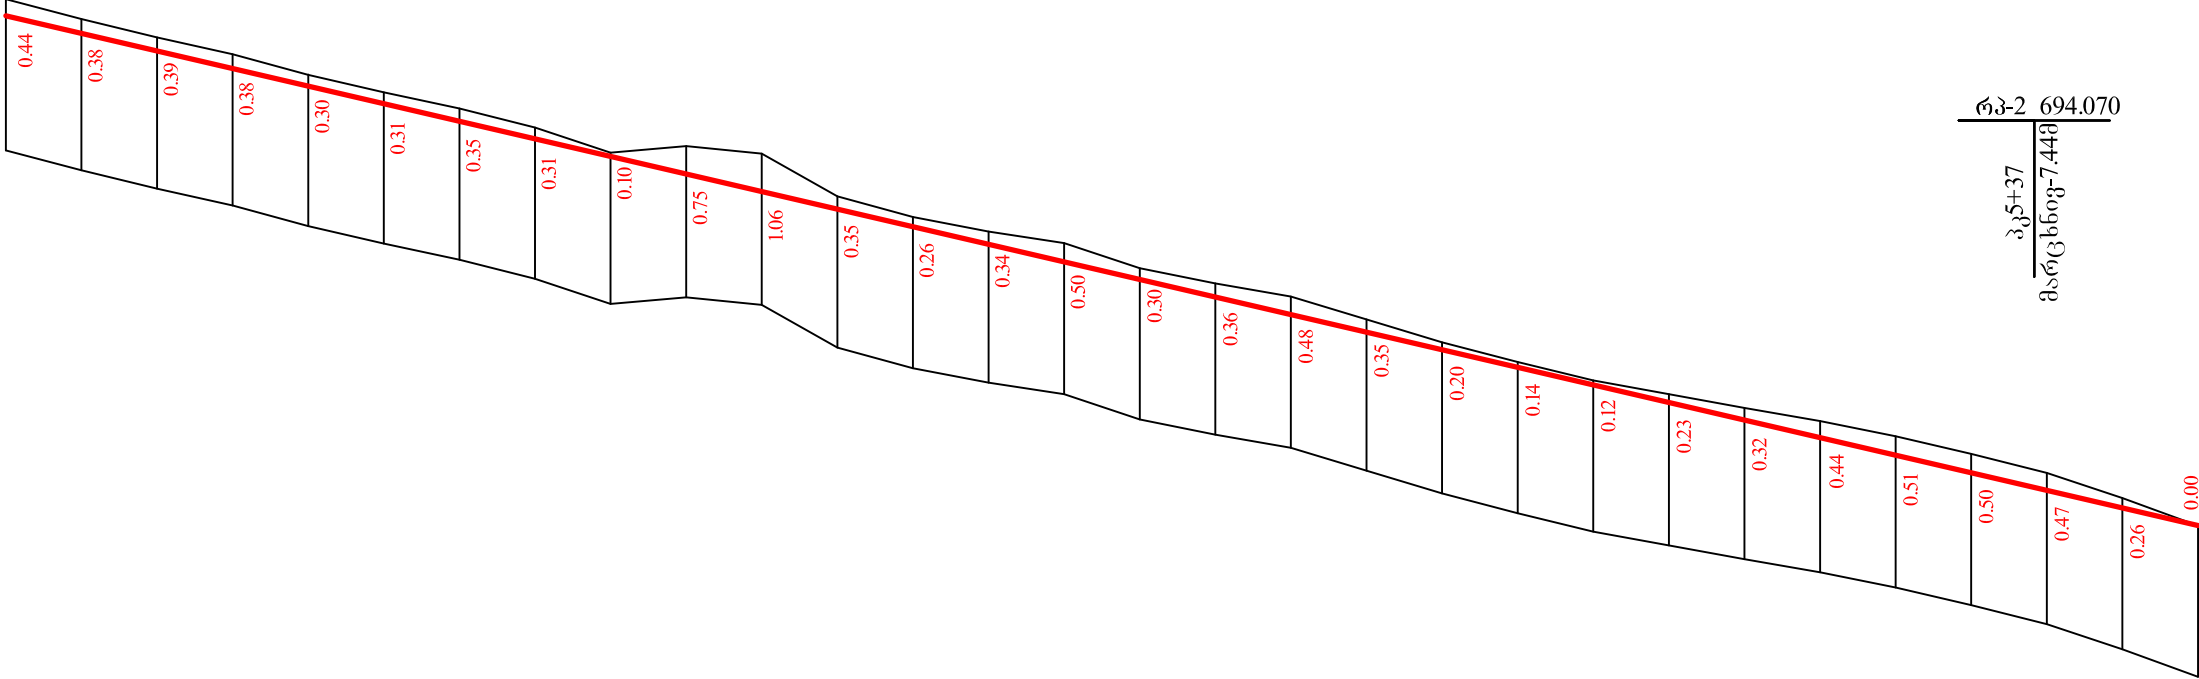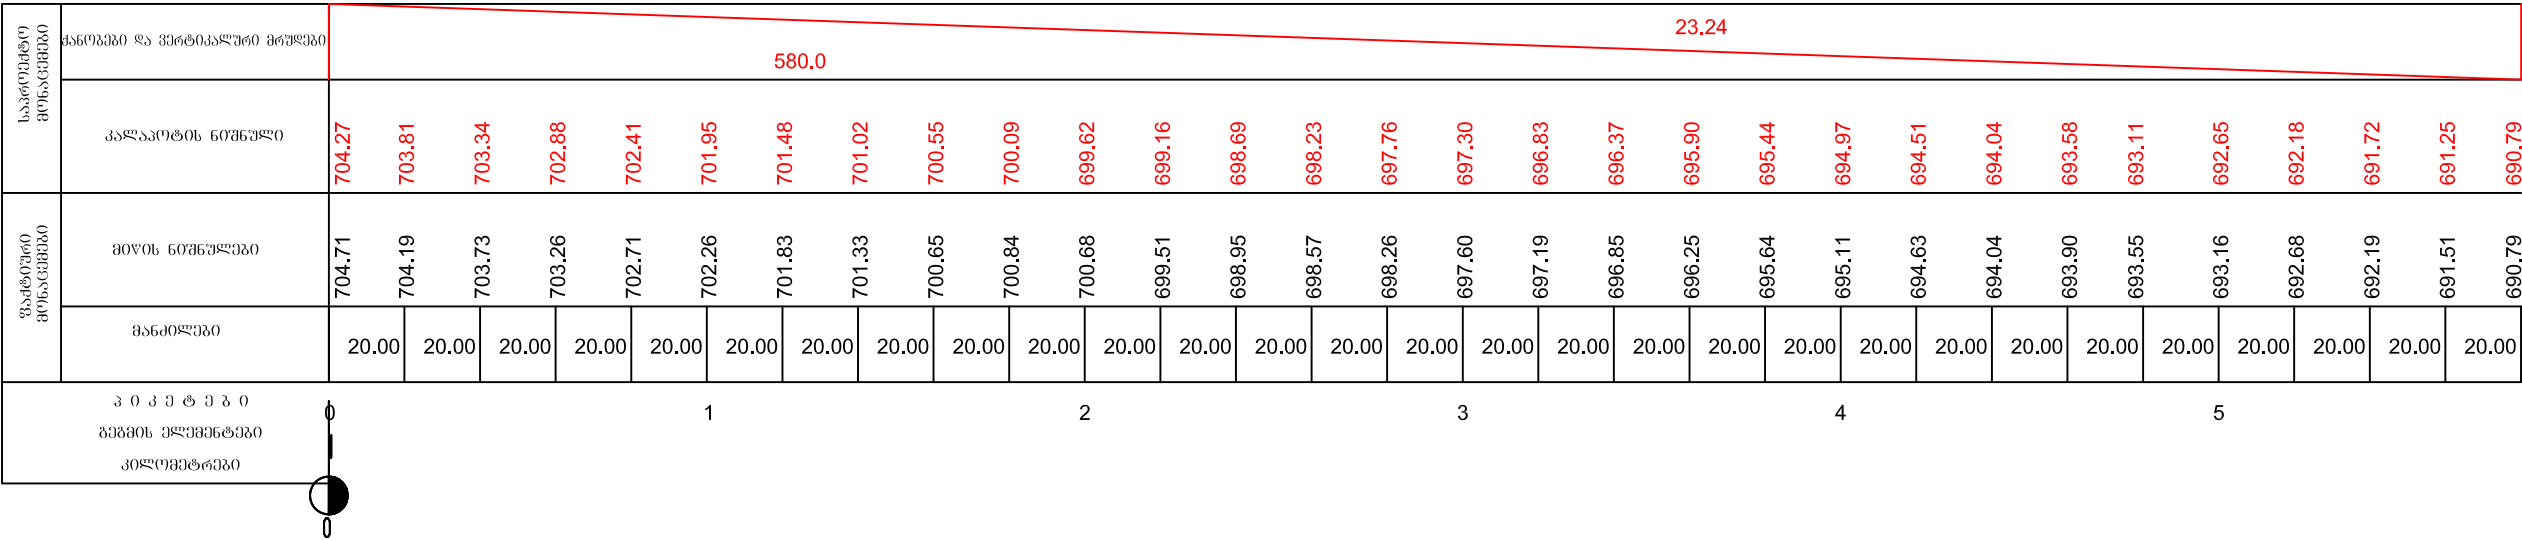

გარდაბნის მუნიციპალიტეტის ტერიტორიაზე სოფ. აკრინში, ლოჭინის ხეობაში ნაპირგამაგრება.

მდინარის კალაპოტის გაწმენდა.
გრძელი პროექტი
პკ 0+00 - პკ 5+80


სტადია
მ. პ.

ფ-ცელი
1


ფ-ცლები
1

შპს „ჯეო როუდ“-ი


მასშტაბი 1:100

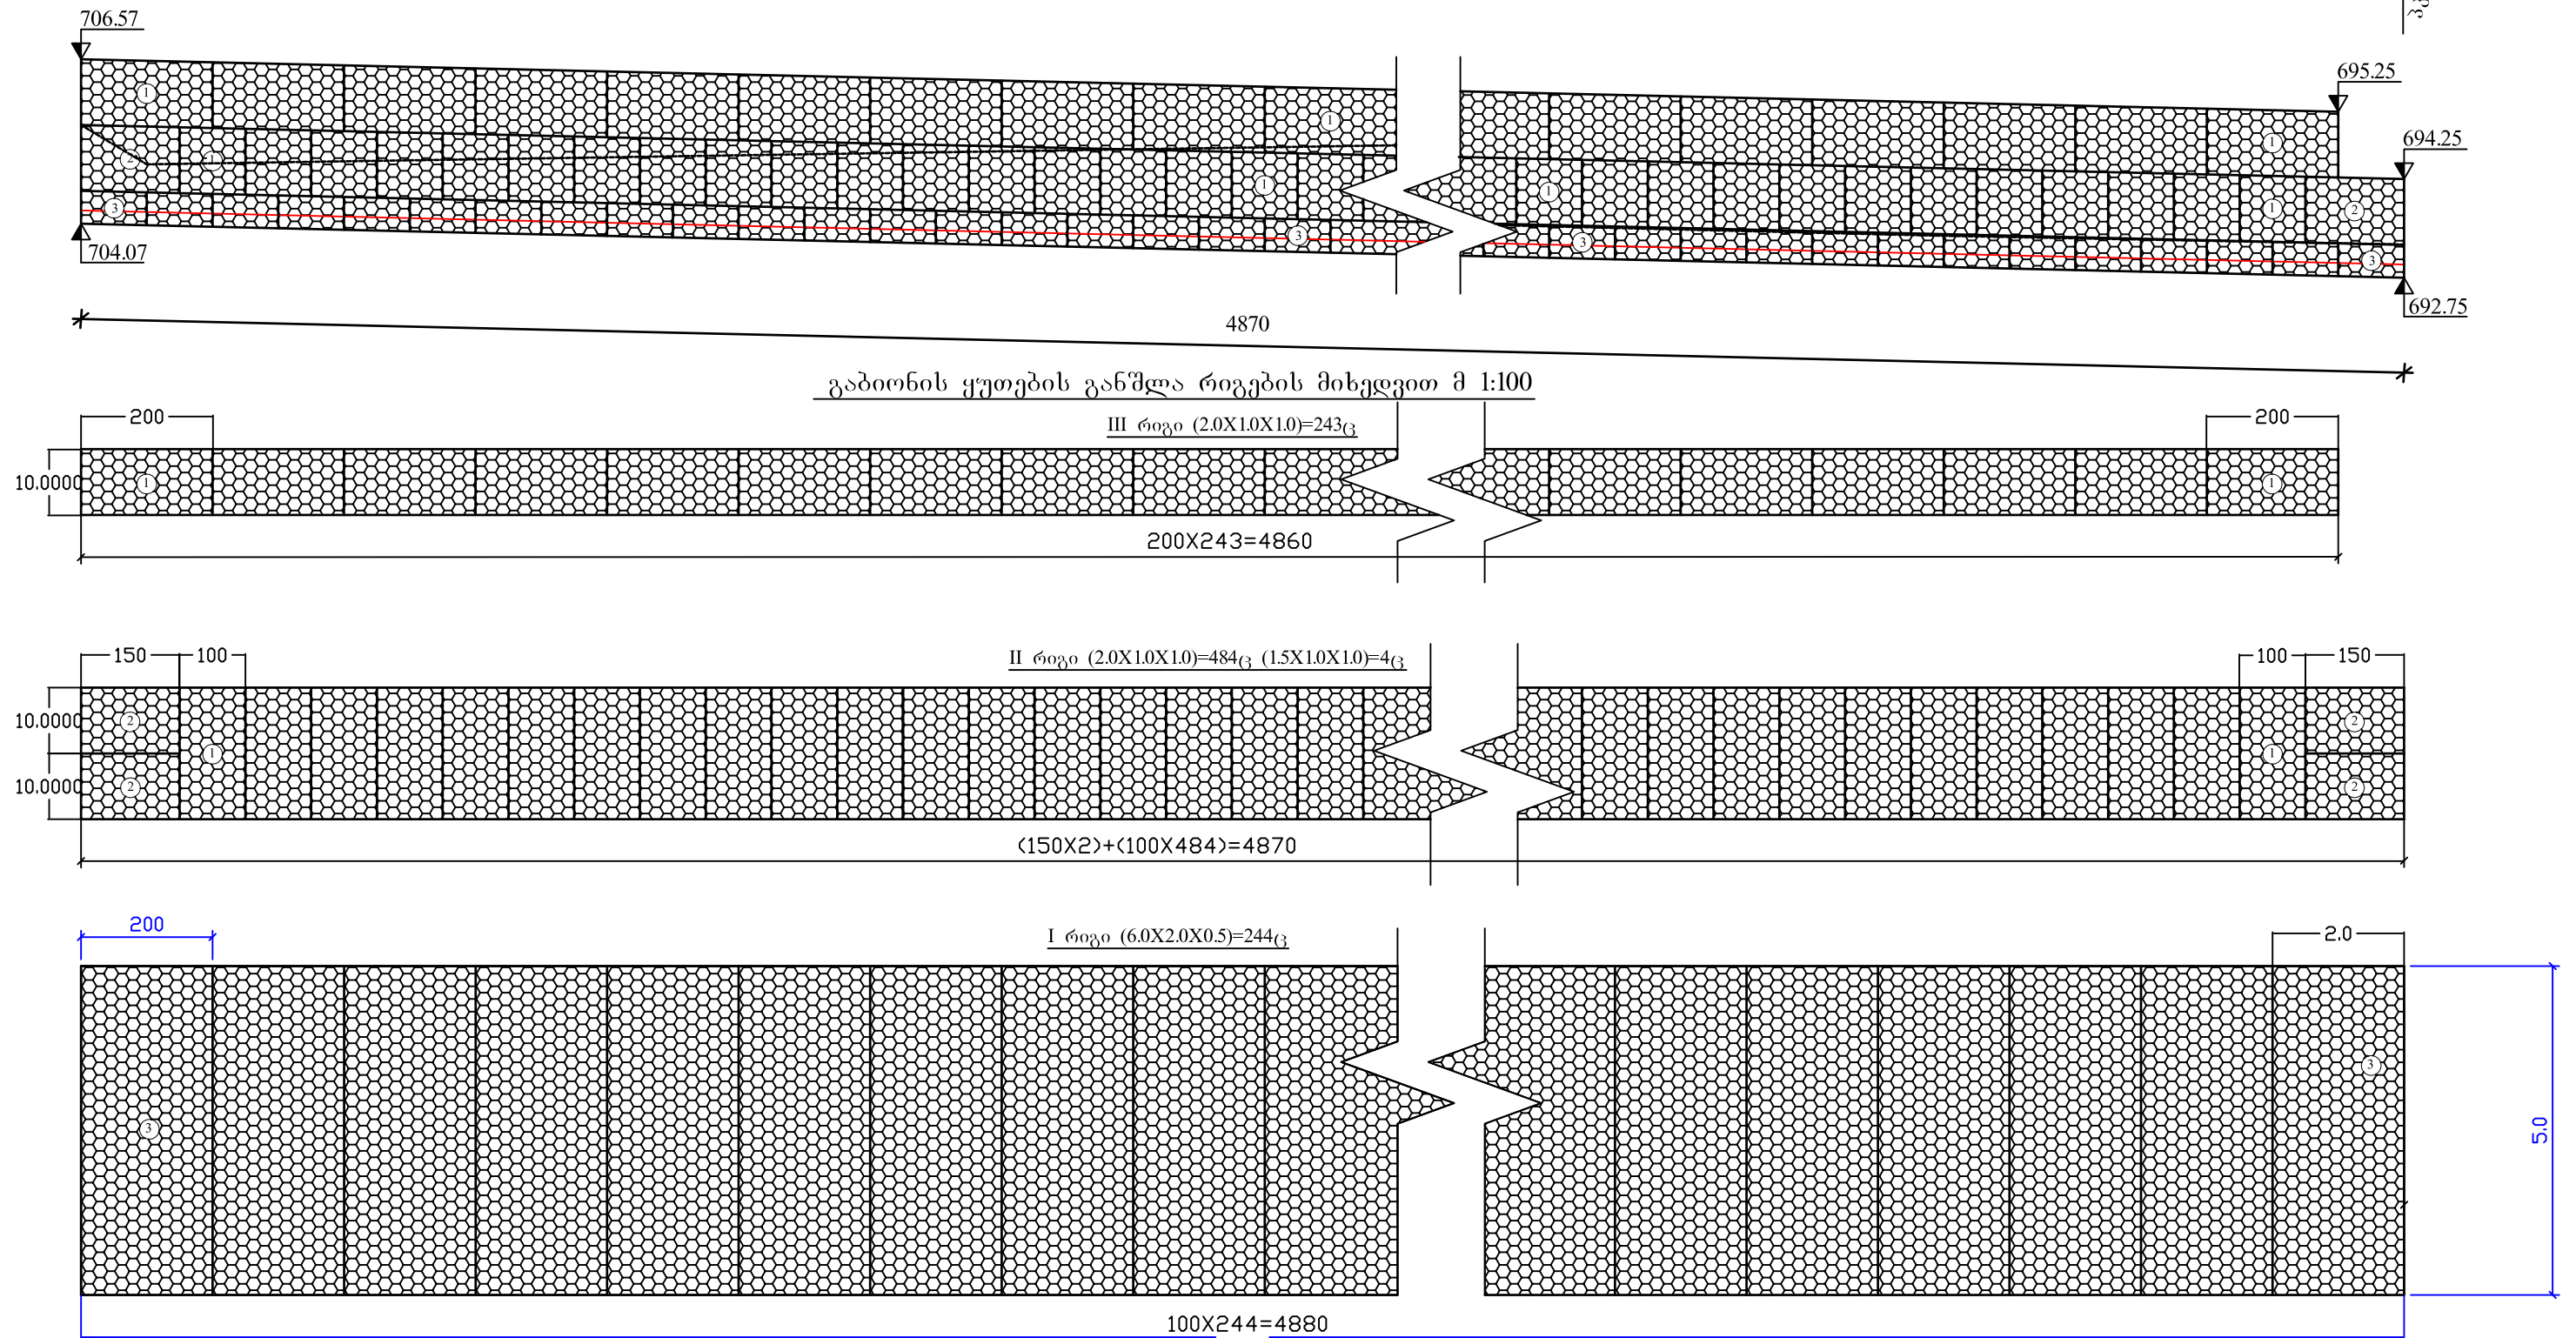


გაბიონის კონსტრუქცია
მ 1:100

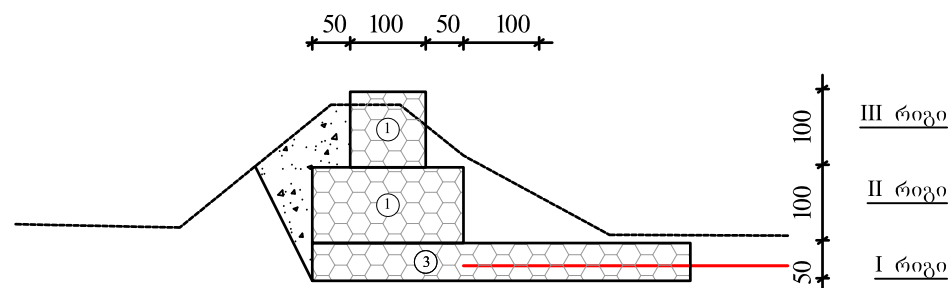

ქვის გაბიონის ყუთი
მ 1:100

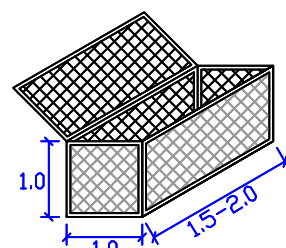

ქვის გაბიონის
ყუთის მავთულბადე

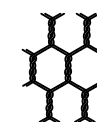

გარდაბნის მუნიციპალიტეტის ტერიტორიაზე სოფ.
აკრიანში, ლოკინის ხეობაში ნაპირგამაგრება.


გაბიონის კედელზე ყუთების
განლაგების სქემა რიგების მიხედვით
პკ0+00 - პკ 4+87

სტადია	ფ-ცელი	ფ-ცლები
მ. პ.	1	1
შპს „ჯეო როუდ“-ი		

სოფ. აკრიანში, ღოჭინის ხეობაში ნაპირგამაგრება.


0+1.00

მასშტაბი 1:100

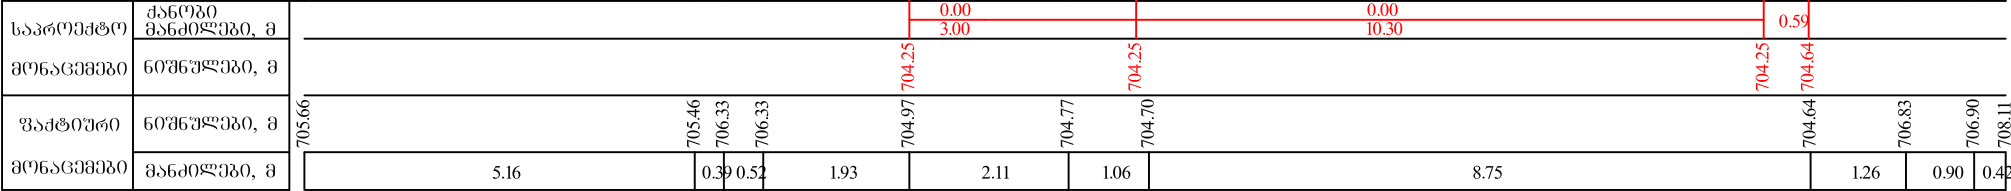


0+20.00

მასშტაბი 1:100

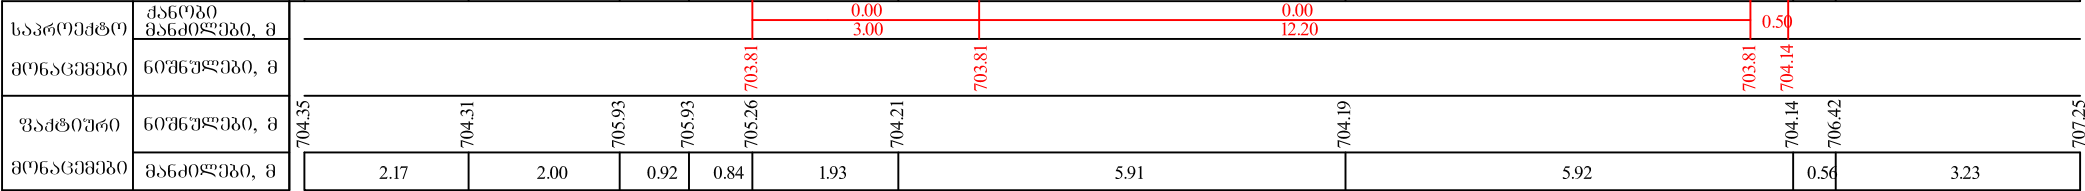


სოფ. აკრიანში, ლოჭინის
ხეობაში ნაპირგამაგრება.

მასშტაბი 1:100

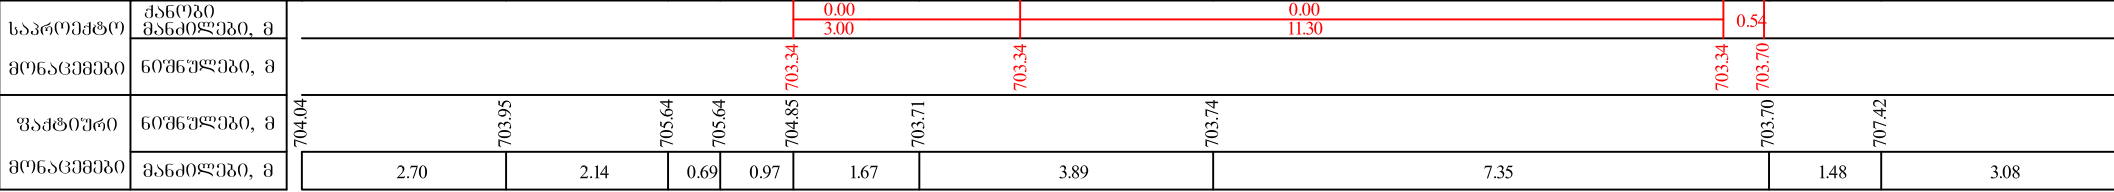


მასშტაბი 1:100

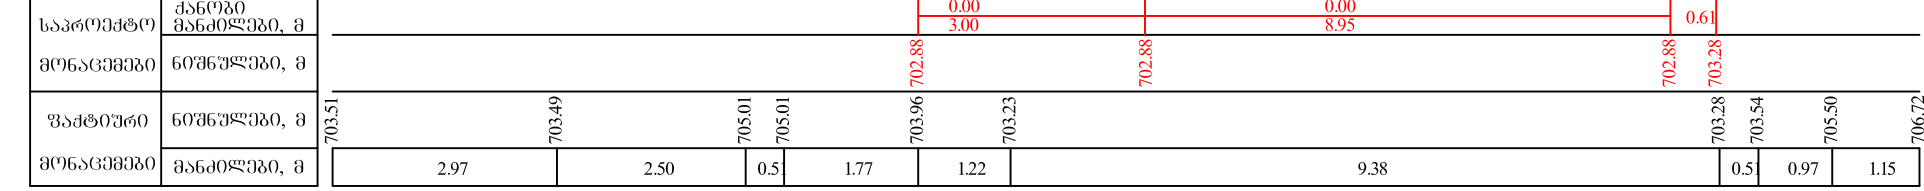

სოფ. აკრიანში, ლოჭინის ხეობაში ნაპირგამაგრება.


0+80.00

მასშტაბი 1:100

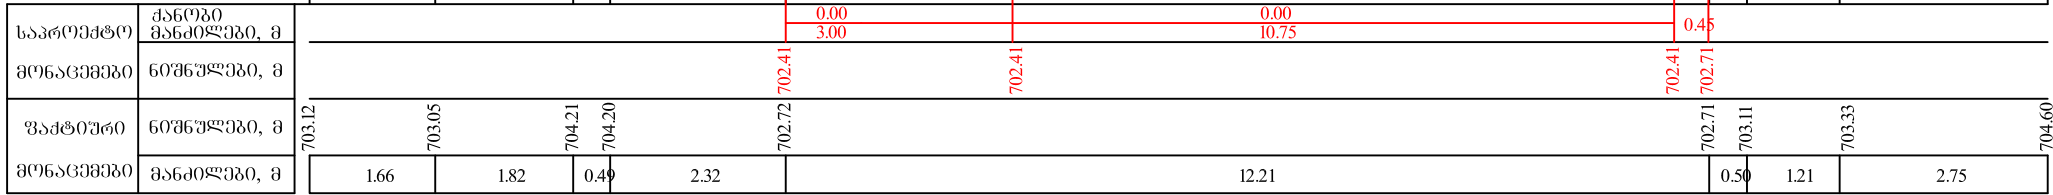

1+0.00


მასშტაბი 1:100

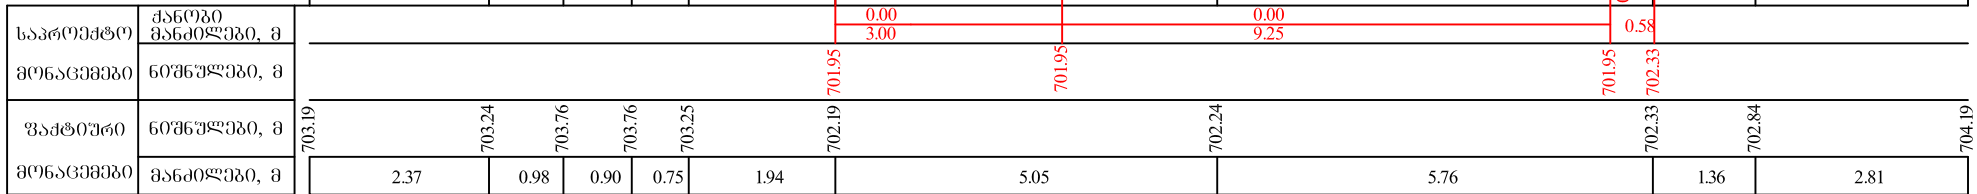

სოფ. აკრიანში, ლოჭინის
ხეობაში ნაპირგამაგრება.


1+20.00

მასშტაბი 1:100


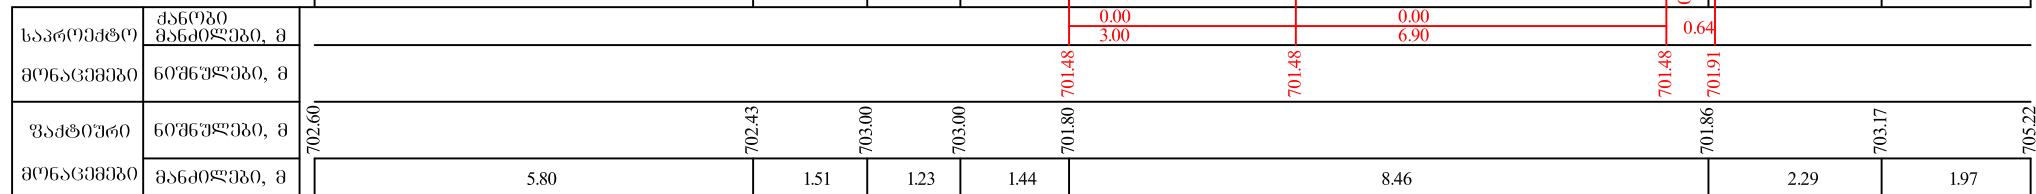


1+40.00

მასშტაბი 1:100

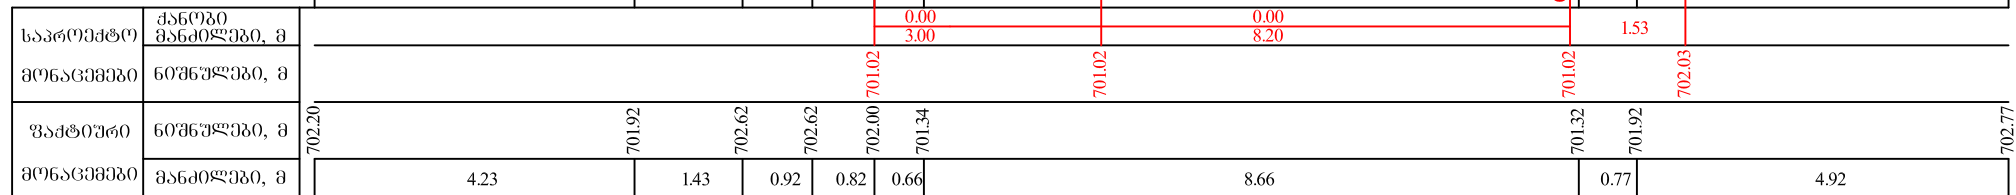


სოფ. აკრიანში, ღოჭინის
ხეობაში ნაპირგამაგრება.

  

სოფ. აკრიანში, ლოჭინის
ხეობაში ნაპირგამაგრება.


2+0.00

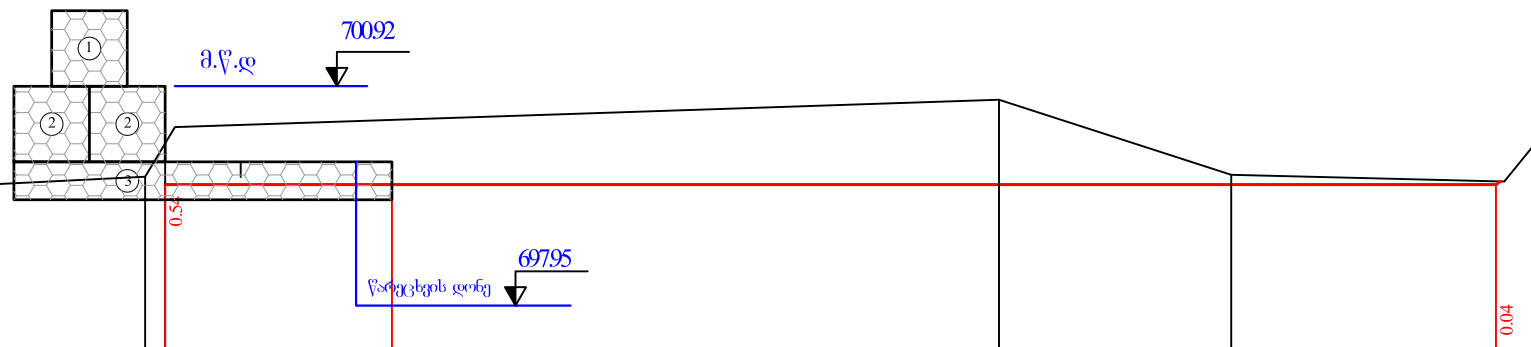

მასშტაბი 1:100

[illegible]

2+20.00

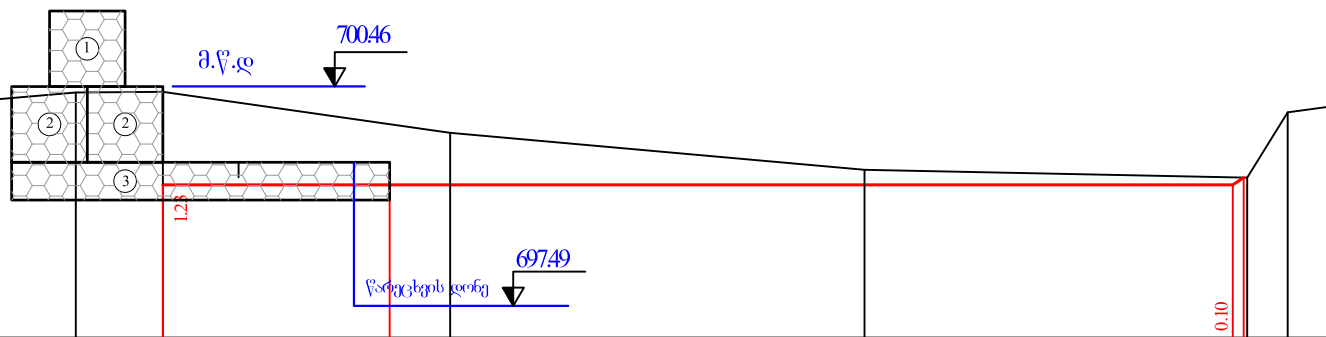

მასშტაბი 1:100

[illegible]

სოფ. აკრიაში, ლოჭინის
ხეობაში ნაპირგამაგრება.

2+40.00

მასშტაბი 1:100

[illegible]


2+60.00

მასშტაბი 1:100

[illegible]

სოფ. აკრიანში, ლოჭინის
ხეობაში ნაპირგამაგრება.


2+80.00

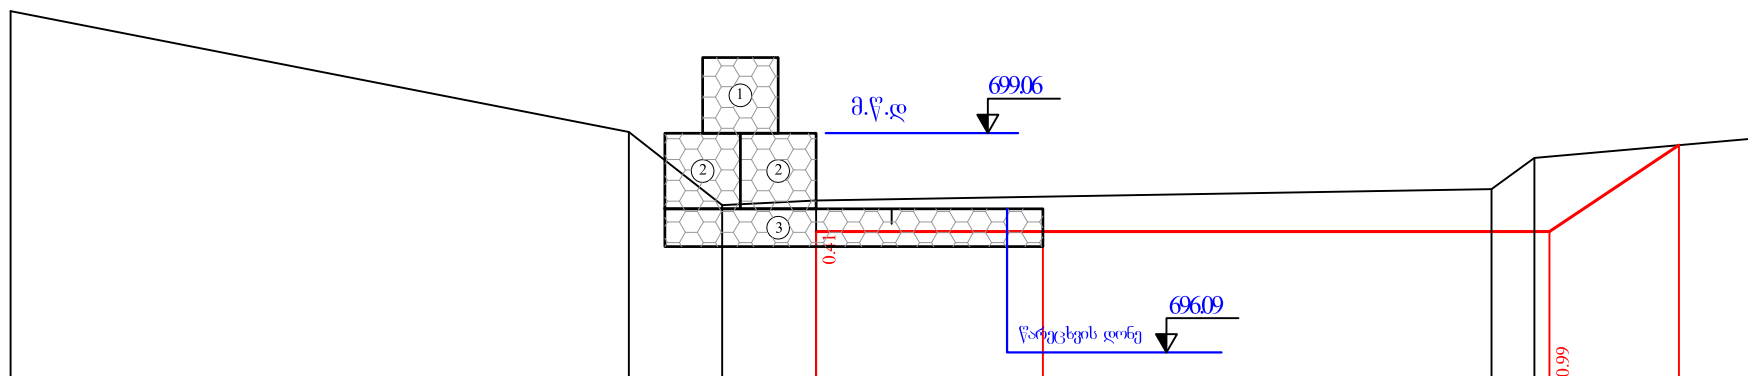

მასშტაბი 1:100

[illegible]

3+0.00

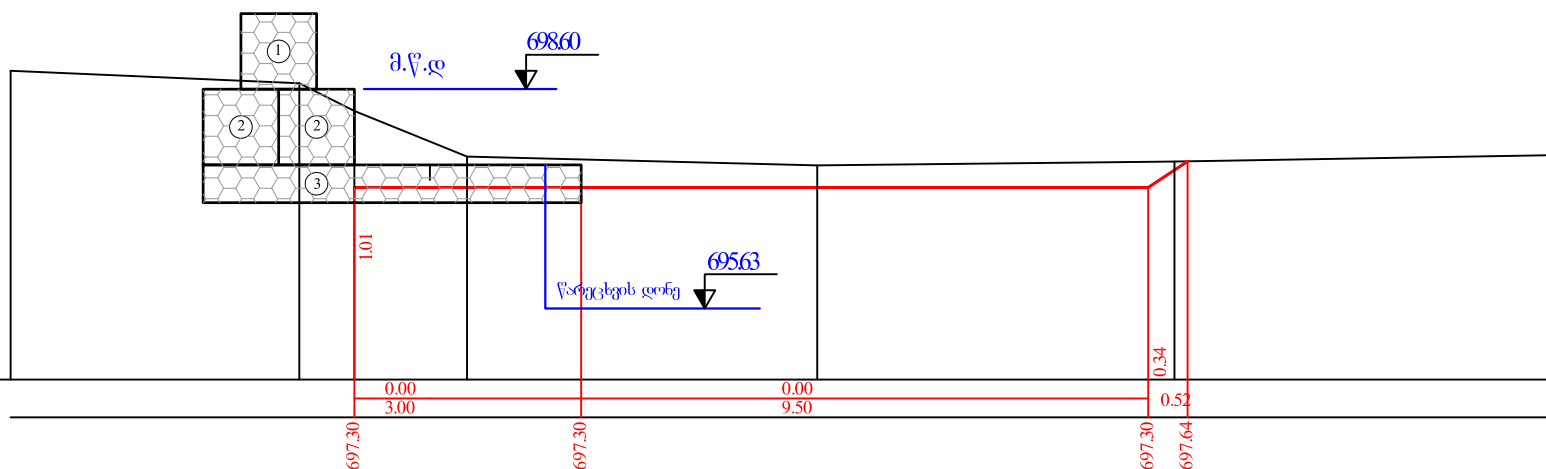

მასშტაბი 1:100

[illegible]

სოფ. აკრიანში, ღოჭინის
ხეობაში ნაპირგამაგრება.

მასშტაბი 1:100


[illegible]

მასშტაბი 1:100


საპროექტო	ქანობი მანძილები, მ		0.00				0.00					0.42
			3.00				16.60					
მოწვამები	ნომელები, მ	696.37		696.37							696.37	696.65
შადთური	ნომელები, მ	697.52	697.69		697.39	697.88	697.88	696.86		696.79	696.65	697.00
მოწვამები	მანძილები, მ		4.75	5.68	1.07	0.27	1.44	4.43	5.15		0.26	0.30

სოფ. აკრიანში, ლოჭინის
ხეობაში ნაპირგამაგრება.

3+60.00

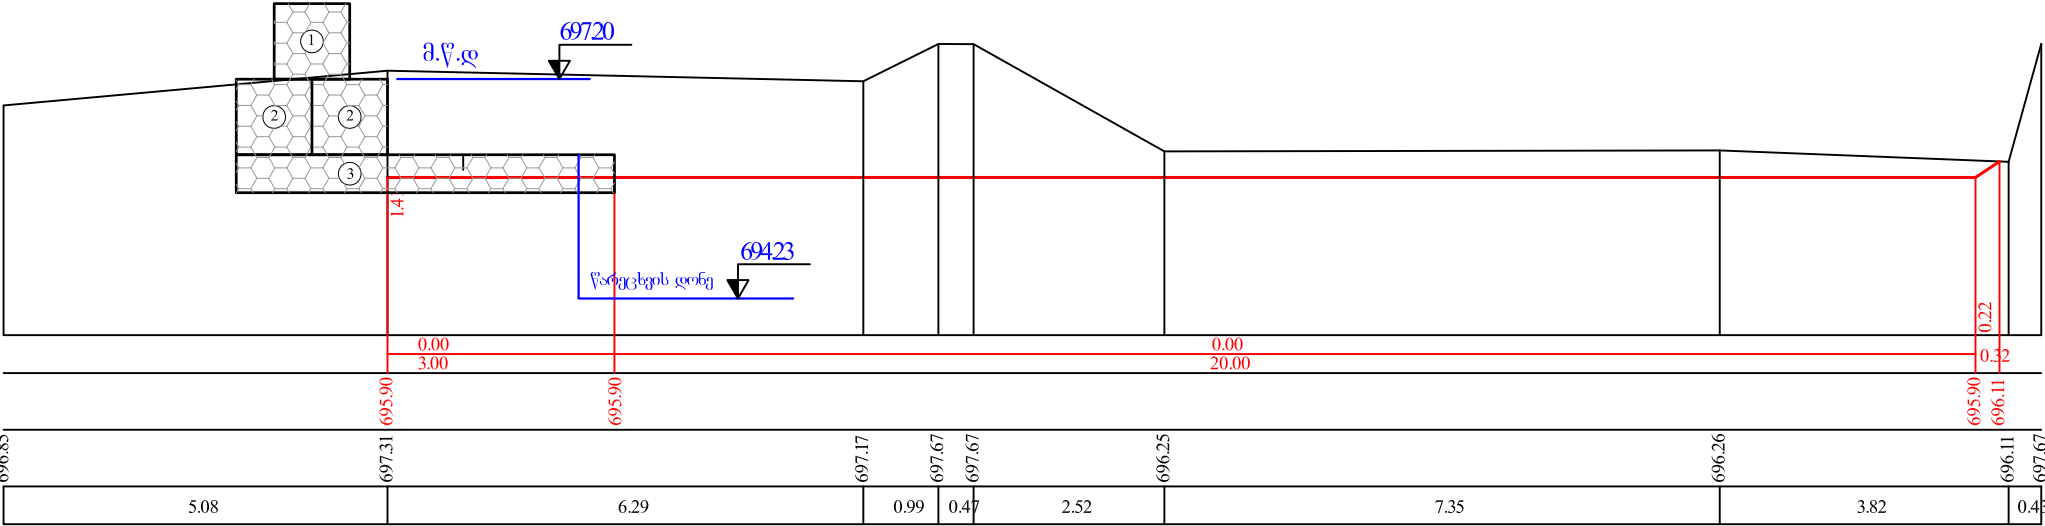


3+80.00

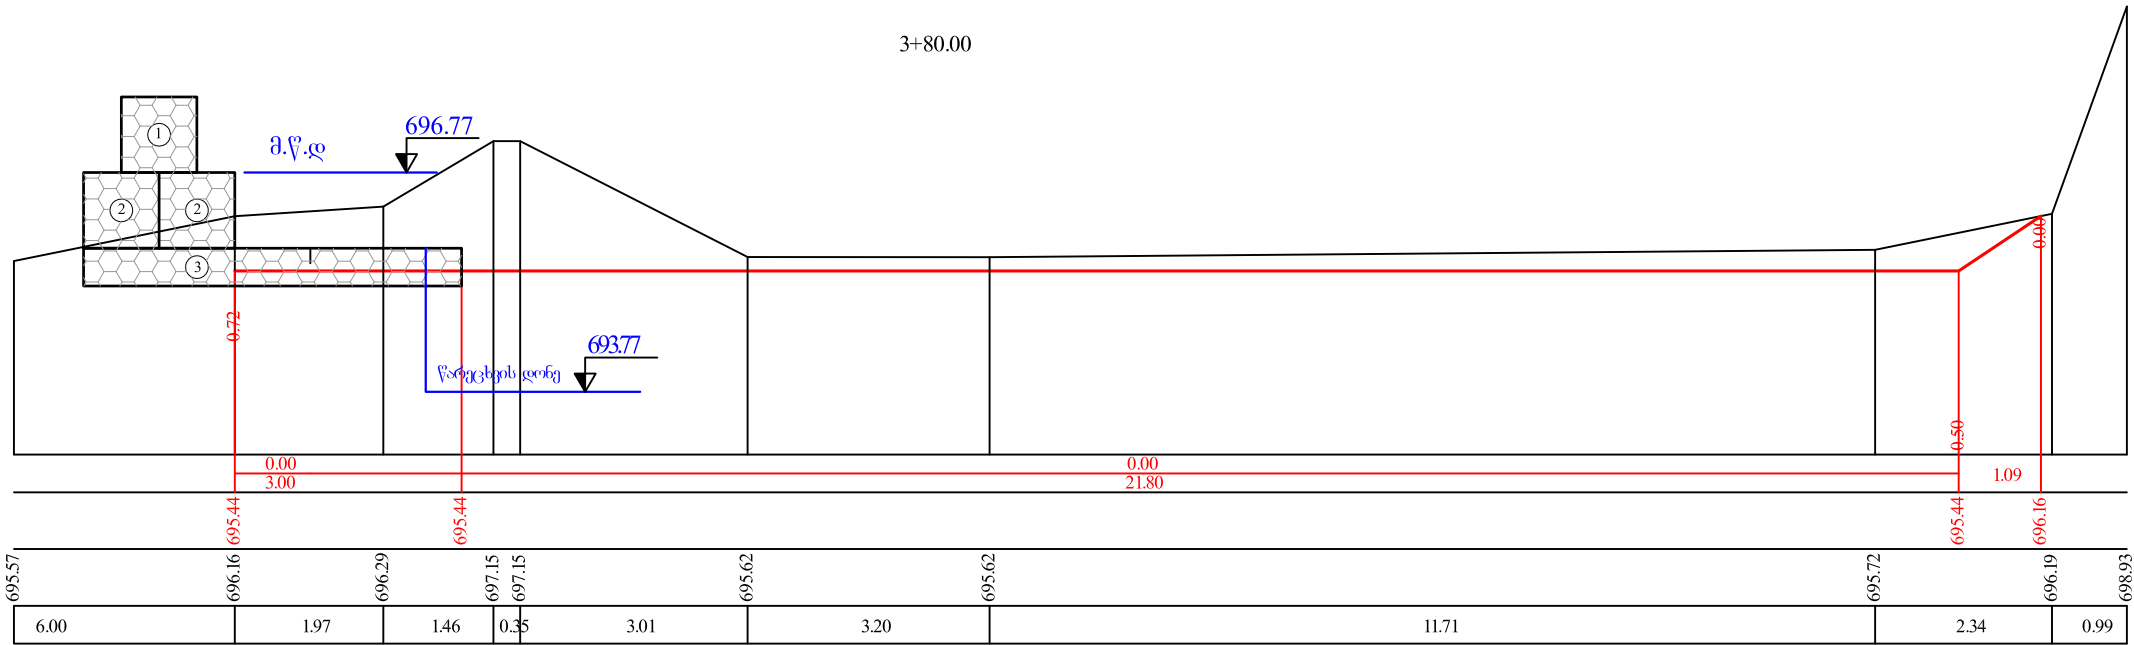


სოფ. აკრიანში, ლოჭინის
ხეობაში ნაპირგამაგრება.

მასშტაბი 1:100

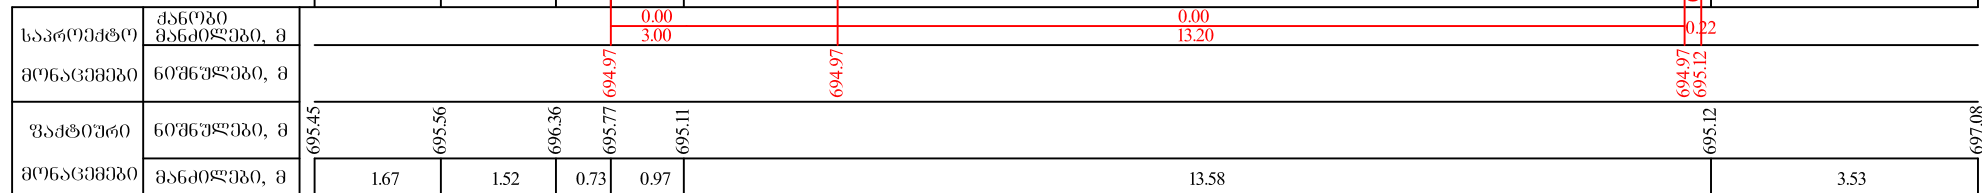


4+20.00

მასშტაბი 1:100

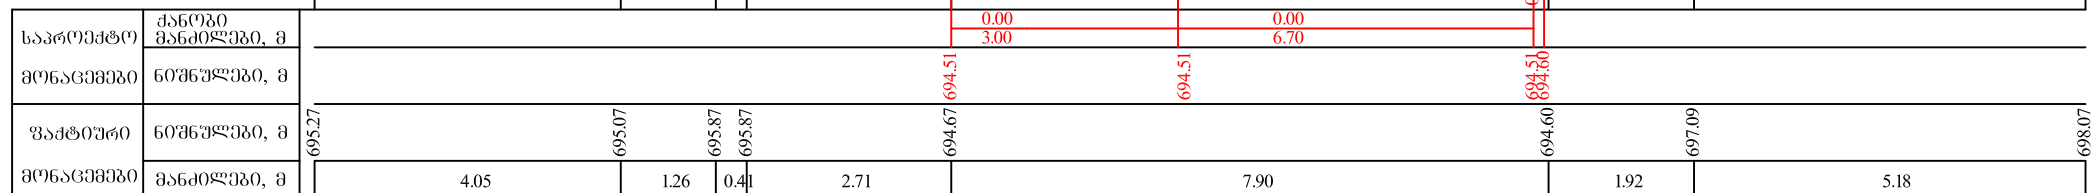


სოფ. აკრიანში, ლოჭინის
ხეობაში ნაპირგამაგრება.

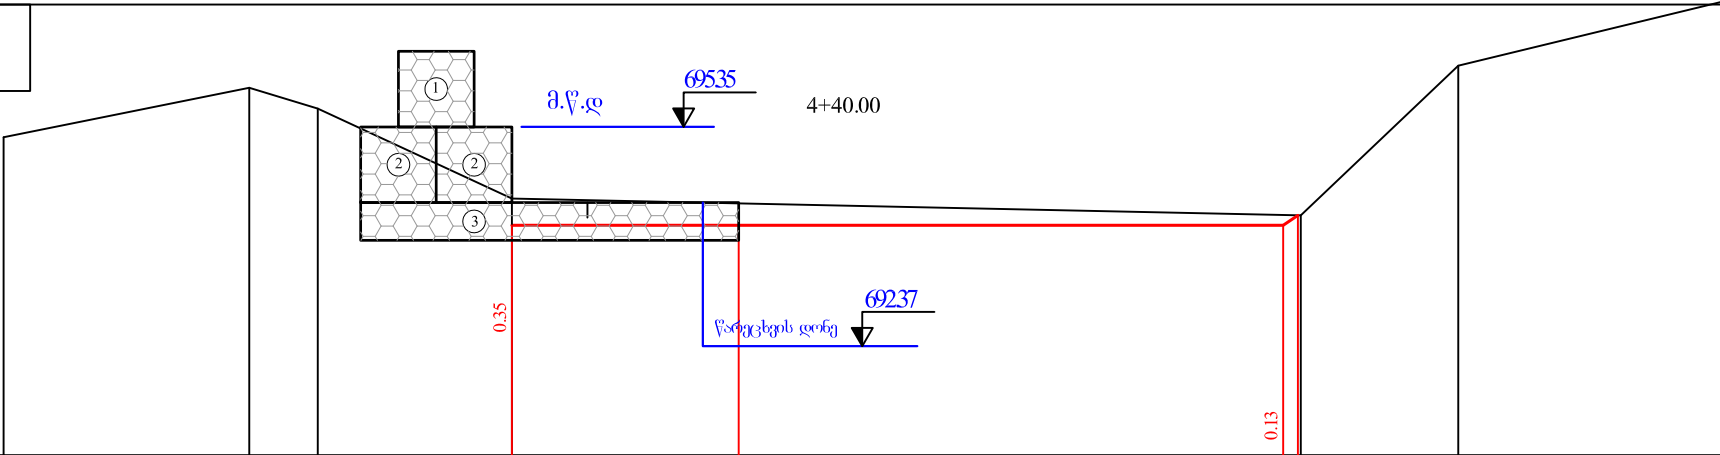

მასშტაბი 1:100

საპროექტო	ქანობი						
მონაცემები	მანძილები, მ						
მონაცემები	მოშენებული, მ						
ზაქტიური	მოშენებული, მ	695.21	695.86	695.58	694.39	694.17	696.15
მონაცემები	მანძილები, მ	3.25	0.91	2.57	10.43	2.08	3.48

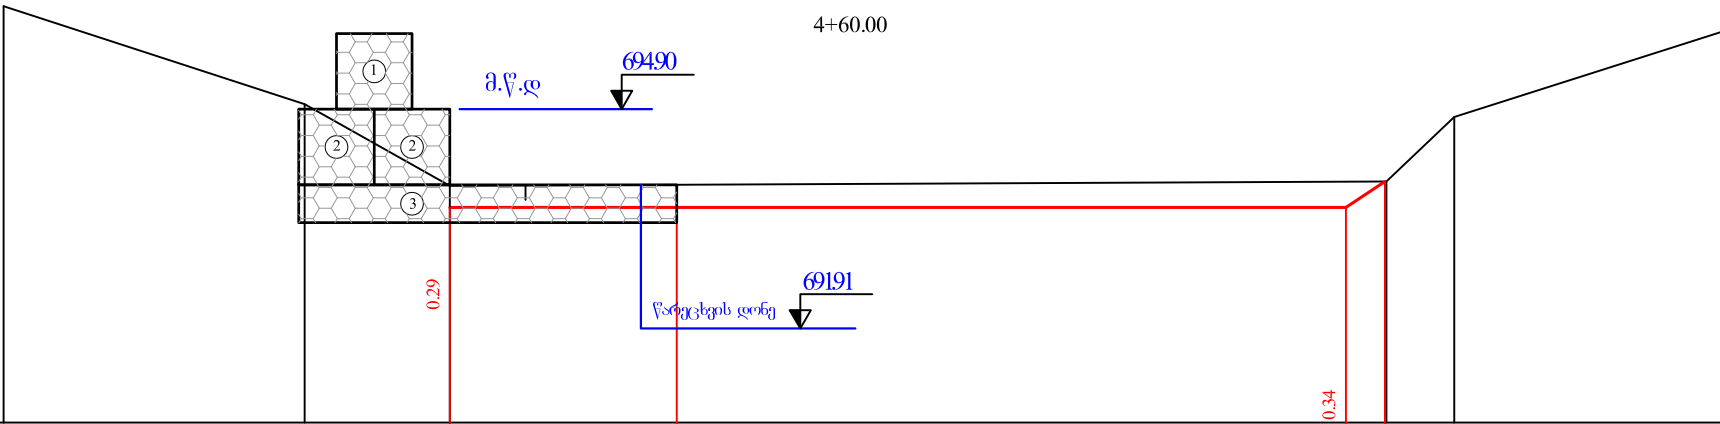


მასშტაბი 1:100


საპროექტო	ქანობი						
მონაცემები	მანძილები, მ						
მონაცემები	მოშენებული, მ						
ზაქტიური	მოშენებული, მ	696.24	694.94	693.86	693.58	693.92	694.77
მონაცემები	მანძილები, მ	3.98	1.92	12.39	0.90	3.72	

სოფ. აკრიანში, ლოჭინის
ხეობაში ნაპირგამაგრება.

მასშტაბი 1:100

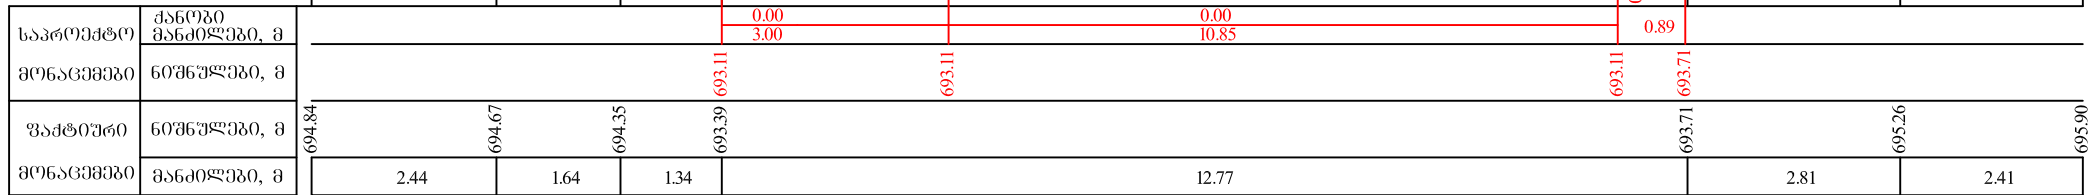

მასშტაბი 1:100

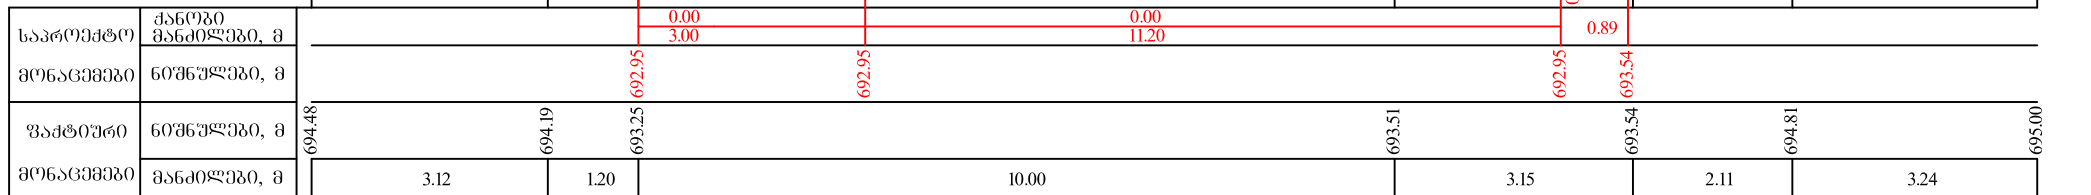

სოფ. აკრიანში, ღოჭინის
ხეობაში ნაპირგამაგრება.

5+0.00

მასშტაბი 1:100

[illegible]

5+20.00


მასშტაბი 1:100

[illegible]

სოფ. აკრიანში, ლოჭინის
ხეობაში ნაპირგამაგრება.


5+40.00

მასშტაბი 1:100

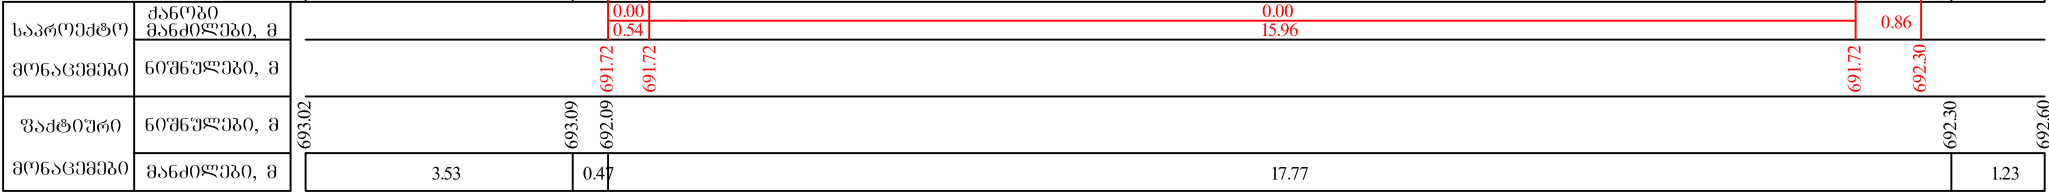

5+60.00

მასშტაბი 1:100

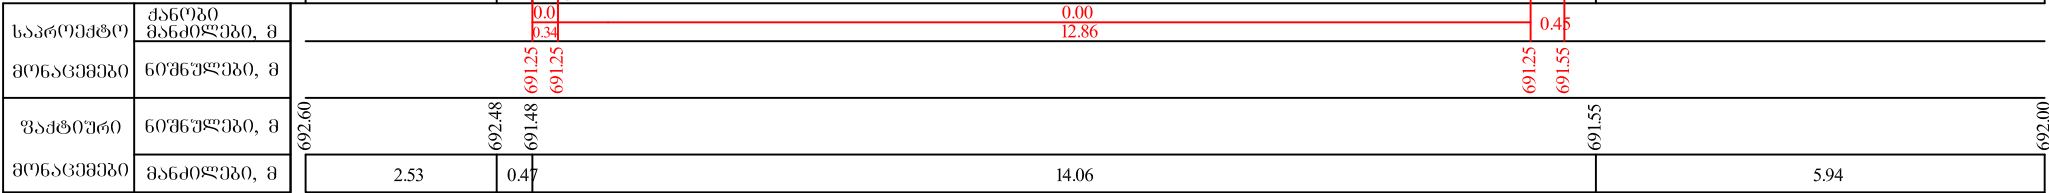

5+80.00

მასშტაბი 1:100

