


I სართულის გეგმა

ექსპლიკაცია

საერთო ფართი: 83.30მ²

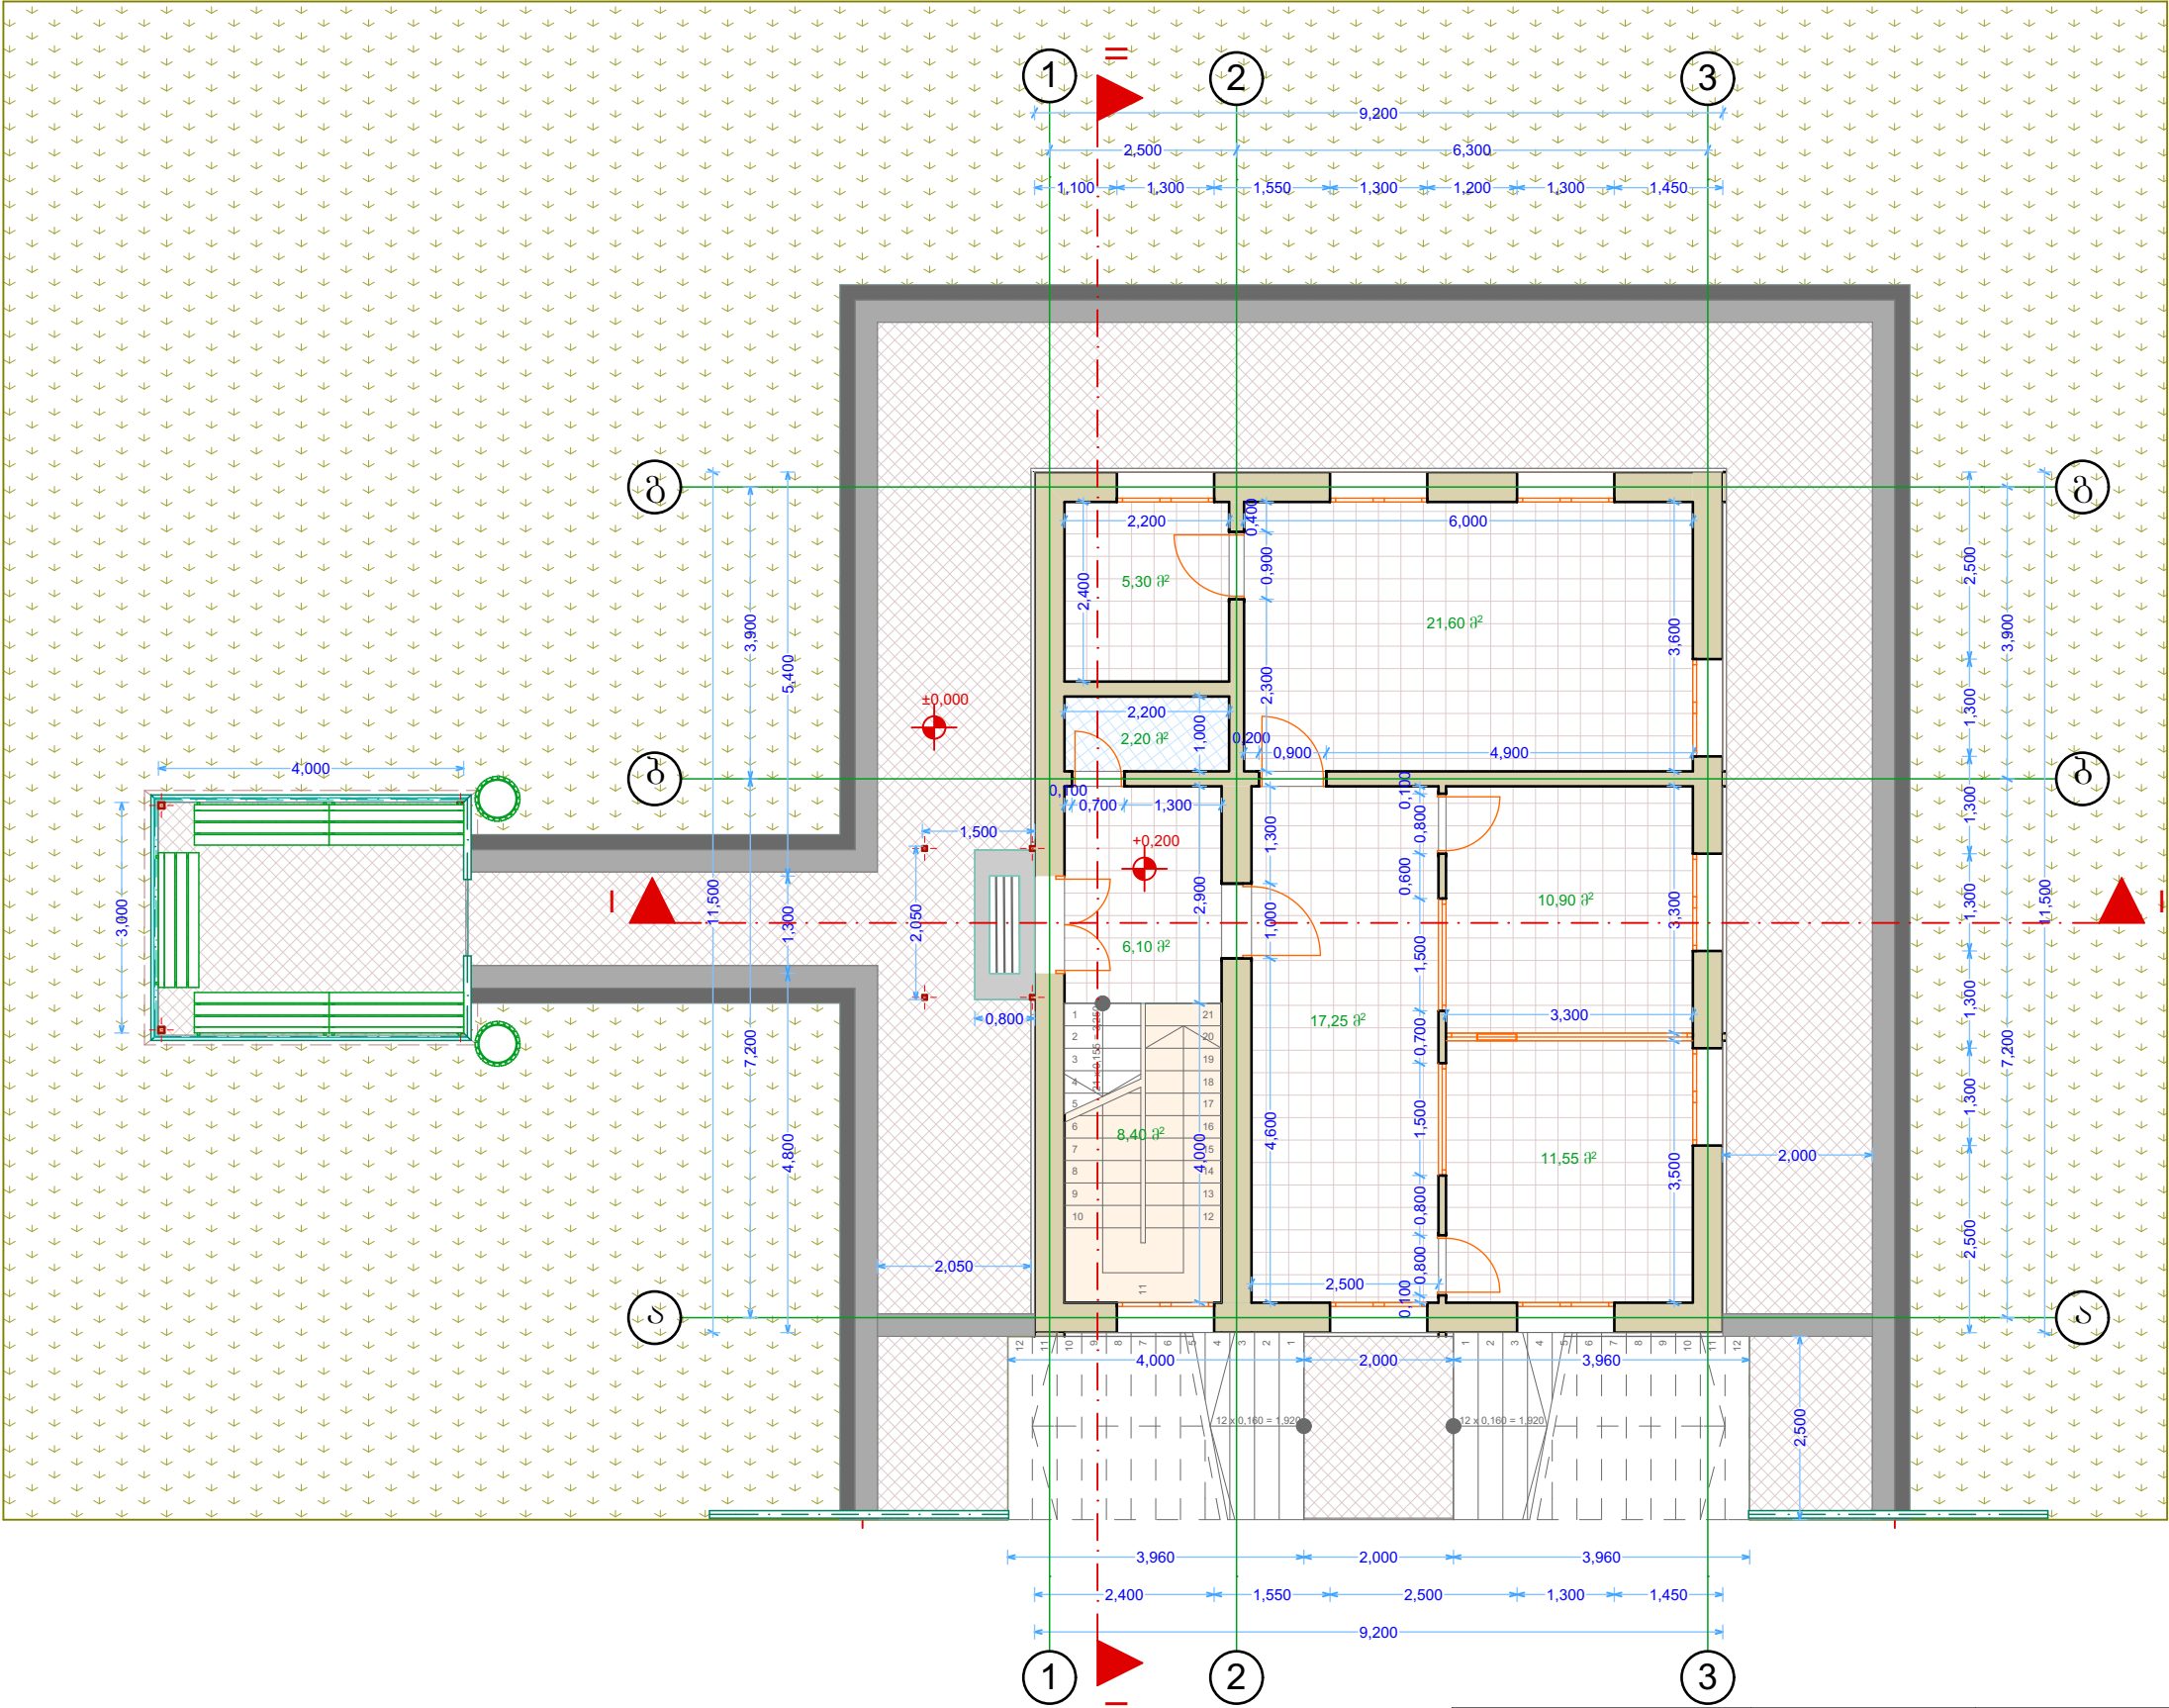


თანამდებობა	გვარი	ხელწერა	პროექტის სახელწოდება:			
დირექტორი:	გ. ლომთათიძე		სადგურ ზესტაფონის ძველი სამორიგო კოშკურის შენობის რეკონსტრუქცია			
არქიტექტორი:	გ. ლომთათიძე		დამკვეთი: სს. საქართველოს რკინიგზა			
კომპიუტერული გრაფიკა:	ქ. ხალვაში		მისამართი: ქ. ზესტაფონი, აღმაშენებლის ქუჩა			
"Arch-House"			ფურცლები		თარიღი	19.11.2015
			ფურცელი		მასშტაბი	1:100

II სართულის გეგმა


ექსპლიკაცია

საერთო ფართი: 83,05მ²

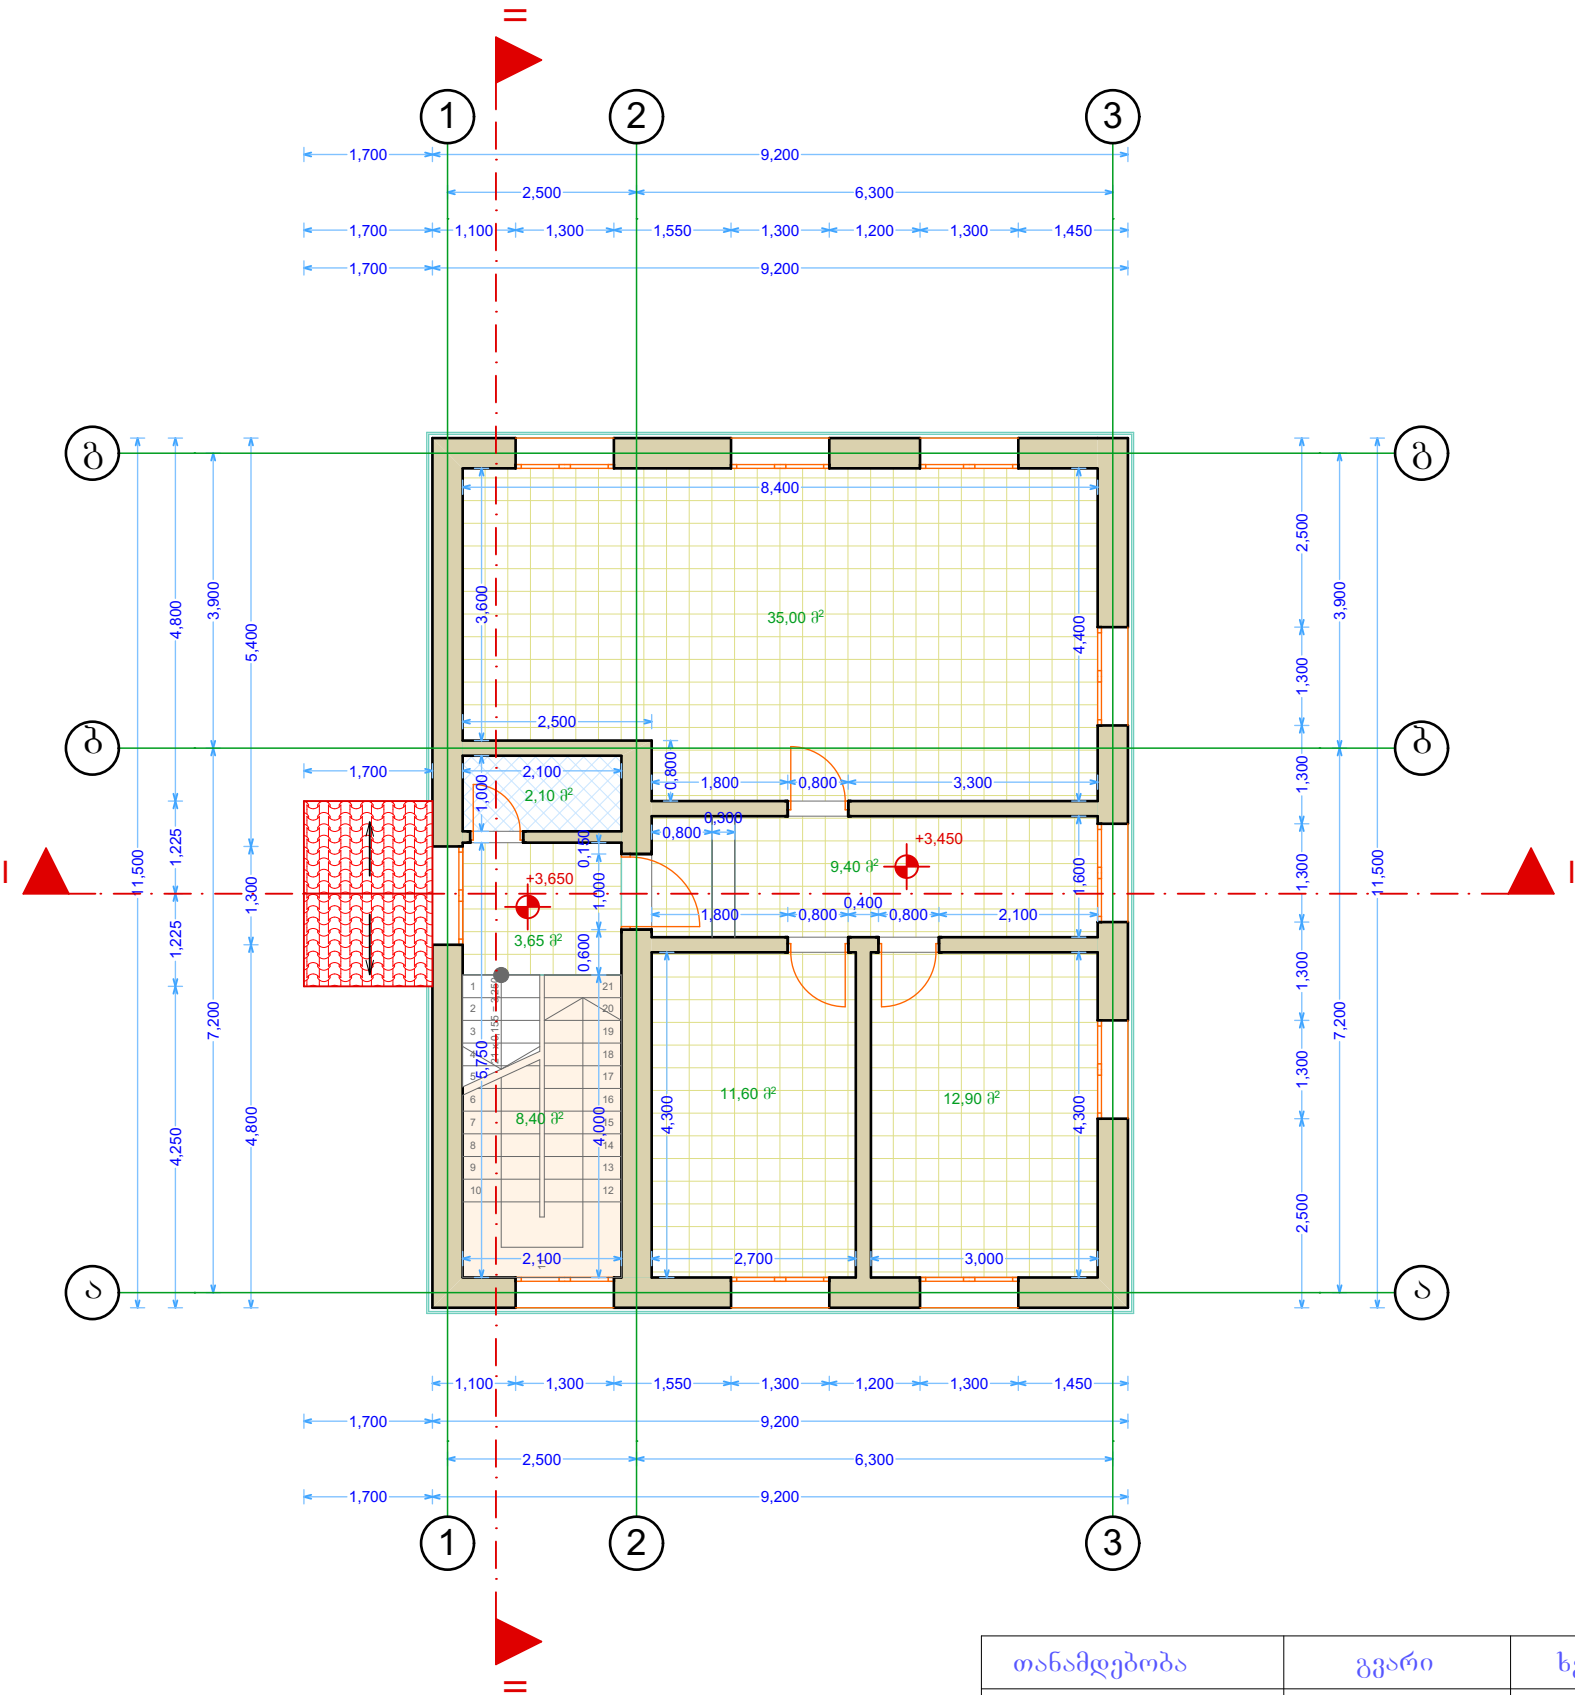


თანამდებობა	გვარი	ხელწერა	პროექტის სახელწოდება:			
დირექტორი:	გ. ლომთათიძე		სადგურ ზესტაფონის ძველი სამორიგო კოშკურის შენობის რეკონსტრუქცია			
არქიტექტორი:	გ. ლომთათიძე		დამკვეთი: სს. საქართველოს რკინიგზა			
კომპიუტერული გრაფიკა:	ქ. ხალვაში		მისამართი: ქ. ზესტაფონი, აღმაშენებლის ქუჩა			
"Arch-House"			ფურცლები		თარიღი	19.11.2015
			ფურცლები		მასშტაბი	1:100

საერთო ფართი: 113,20მ²

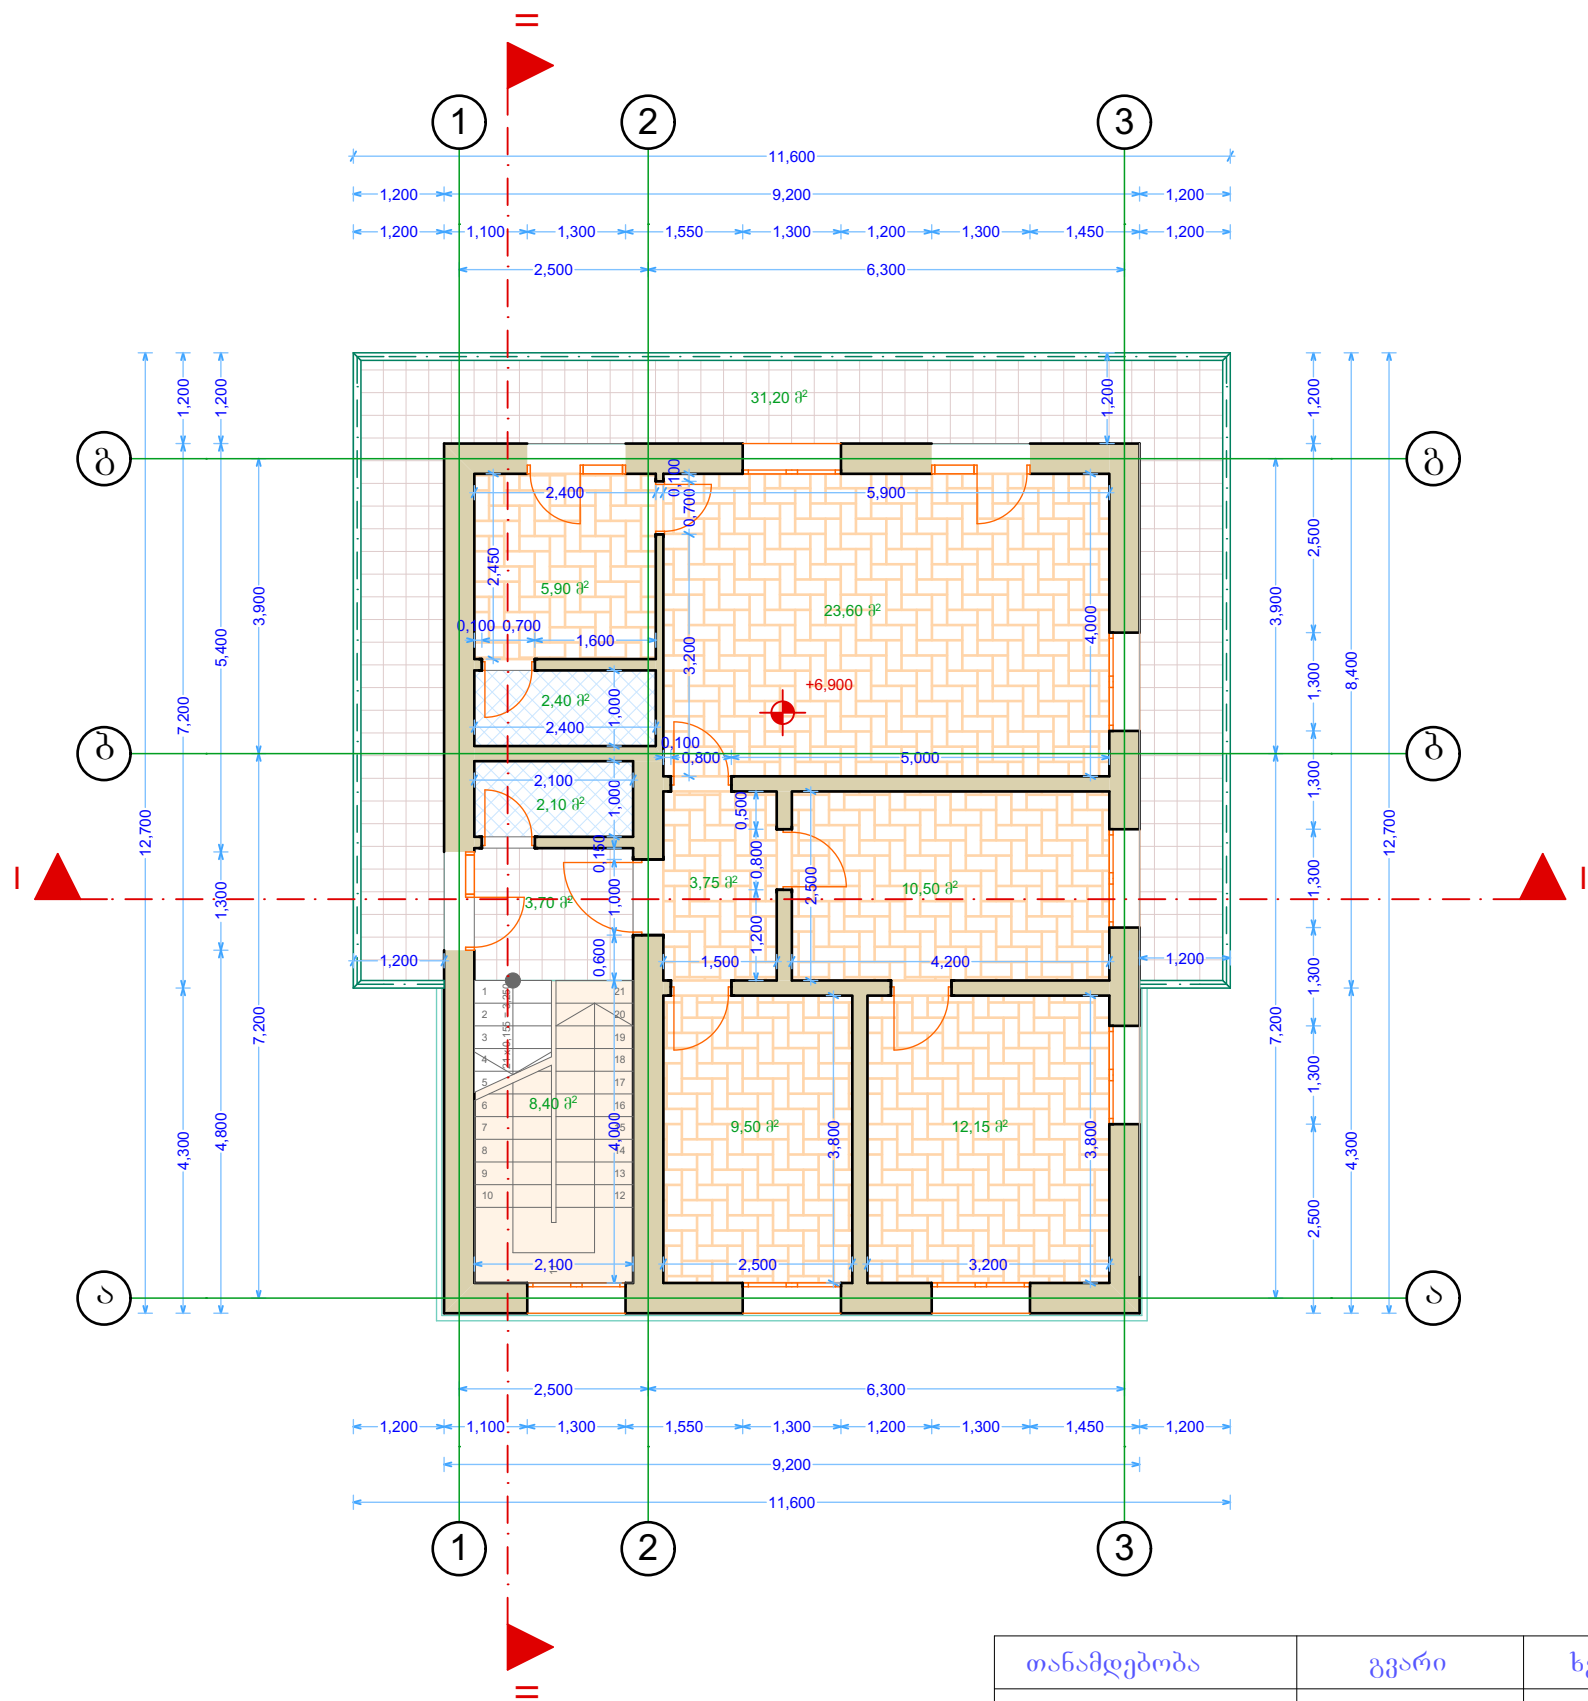


თანამდებობა	გვარი	ხელწერა	პროექტის სახელწოდება:			
დირექტორი:	გ. ლომთათიძე		სადგურ ზესტაფონის ძველი სამორიგეო კოშკურის შენობის რეკონსტრუქცია			
არქიტექტორი:	გ. ლომთათიძე		დამკვეთი: სს. საქართველოს რკინიგზა			
კომპიუტერული გრაფიკა:	ქ. ხალვაში		მისამართი: ქ. ზესტაფონი, აღმაშენებლის ქუჩა			
"Arch-House"			ფურცლები		თარიღი	19.11.2015
			ფურცელი		მასშტაბი	1:100

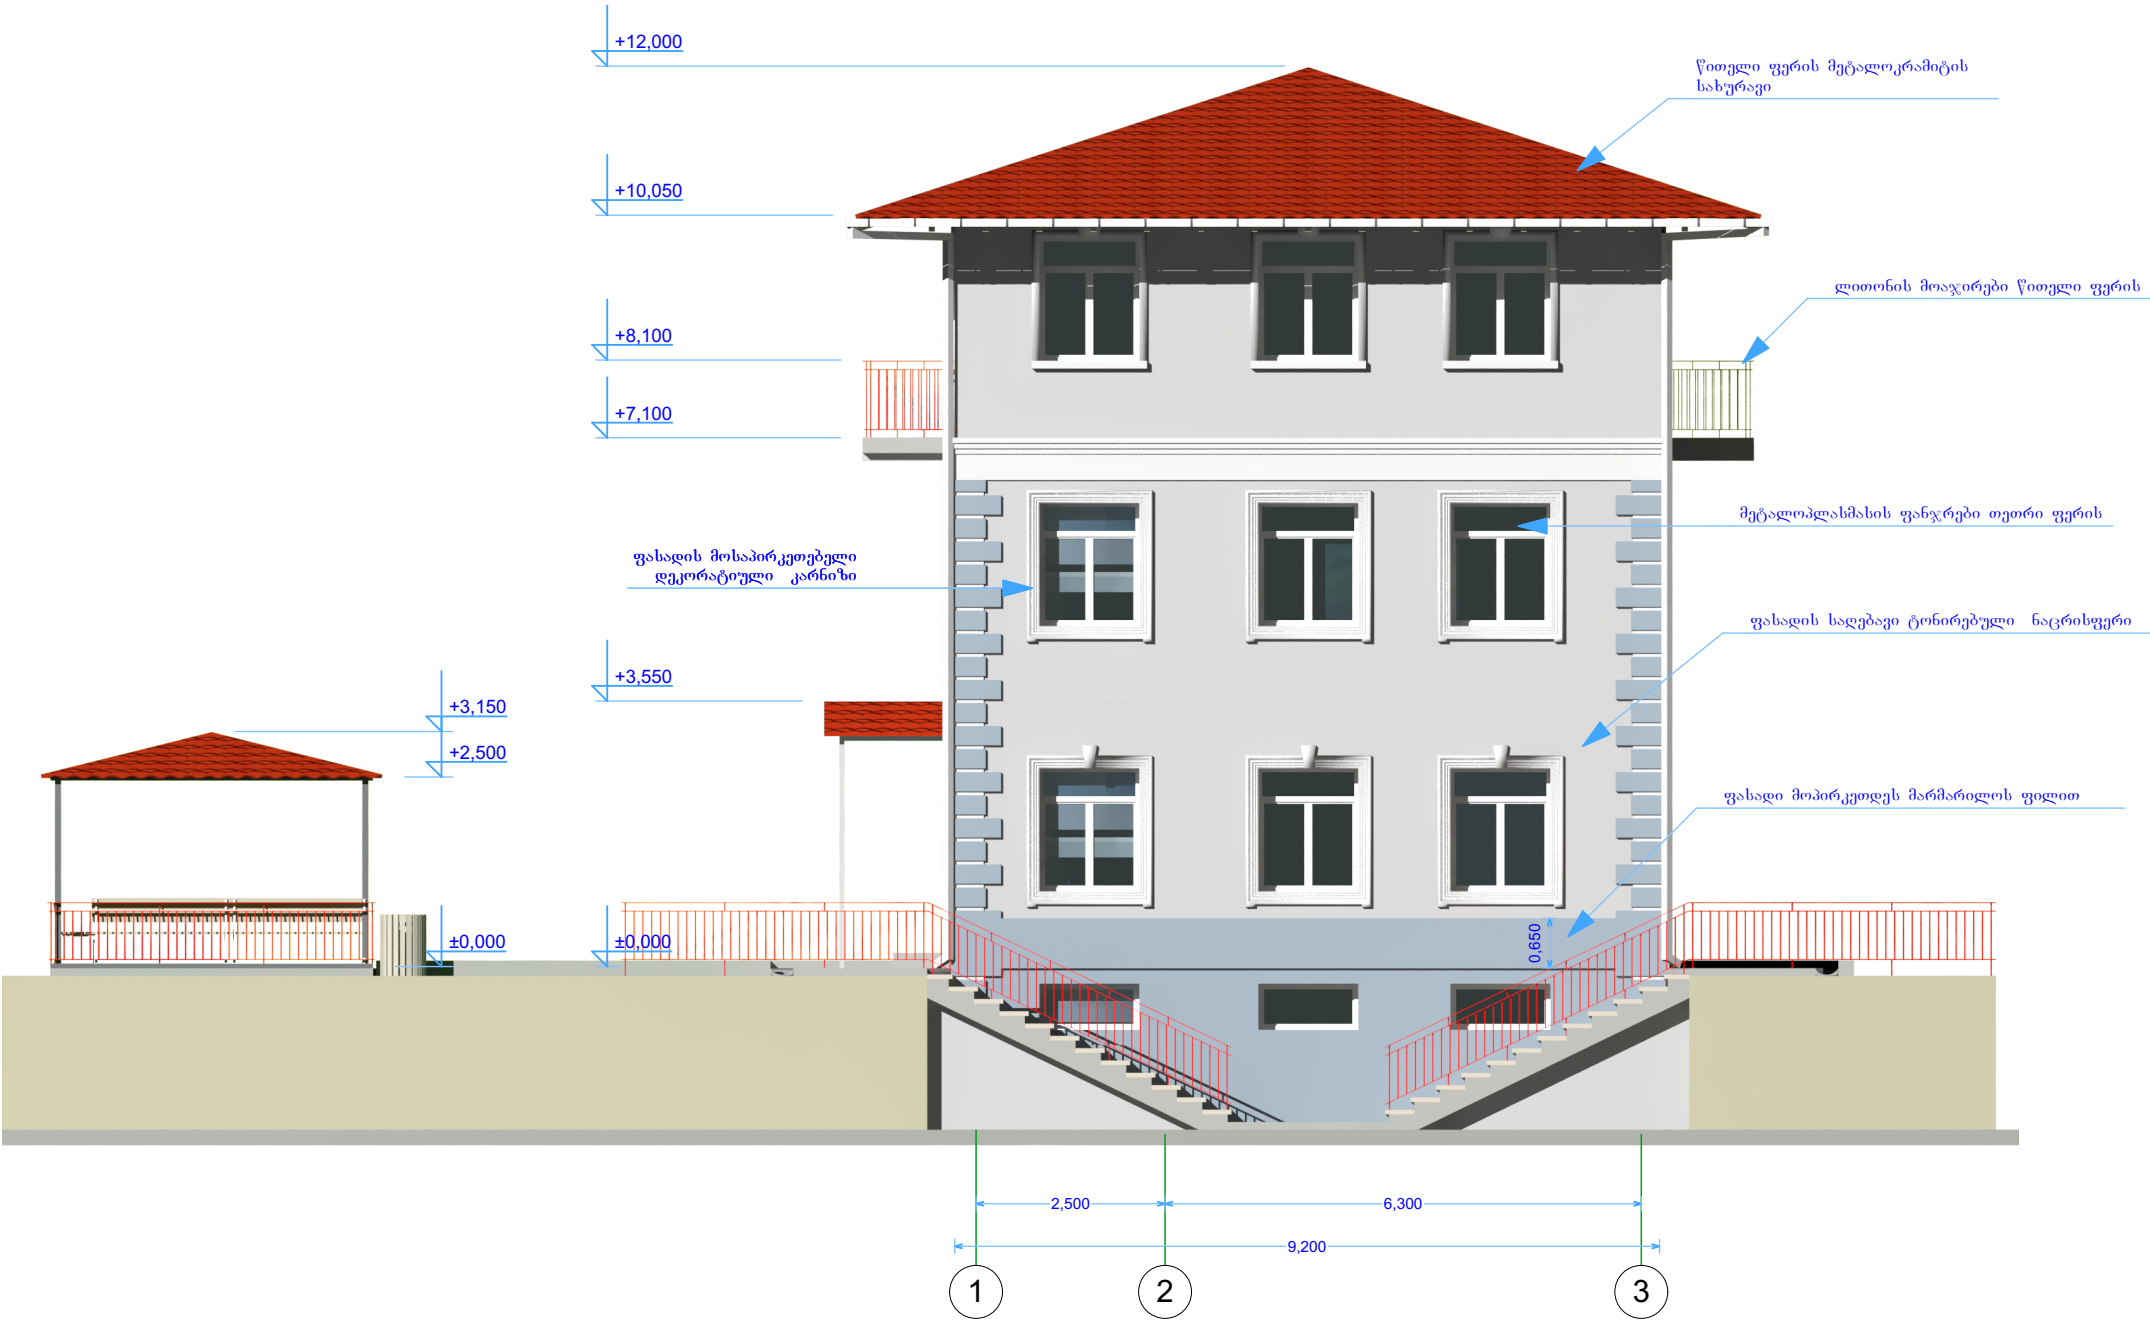


თანამდებობა	გვარი	ხელწერა	პროექტის სახელწოდება:			
დირექტორი:	გ. ლომთათიძე		სადგურ ზესტაფონის ძველი სამორიგო კოშკურის შენობის რეკონსტრუქცია			
არქიტექტორი:	გ. ლომთათიძე		დამკვეთი: სს. საქართველოს რკინიგზა			
კომპიუტერული გრაფიკა:	ქ. ხალვაში		მისამართი: ქ. ზესტაფონი, აღმაშენებლის ქუჩა			
"Arch-House"			ფურცლები	თარიღი	19.11.2015	
					ფურცელი	მასშტაბი 1:100



თანამდებობა	გვარი	ხელწერა	პროექტის სახელწოდება: სადგურ ზესტაფონის ძველი სამორიგო კოშკურის შენობის რეკონსტრუქცია			
დირექტორი:	გ. ლომთათიძე					
არქიტექტორი:	გ. ლომთათიძე		დამკვეთი: სს. საქართველოს რკინიგზა			
კომპიუტერული გრაფიკა:	ქ. ხალვაში		მისამართი: ქ. ზესტაფონი, აღმაშენებლის ქუჩა			
"Arch-House"			ფურცლები		თარიღი	19.11.2015
					ფურცელი	მასშტაბი 1:100

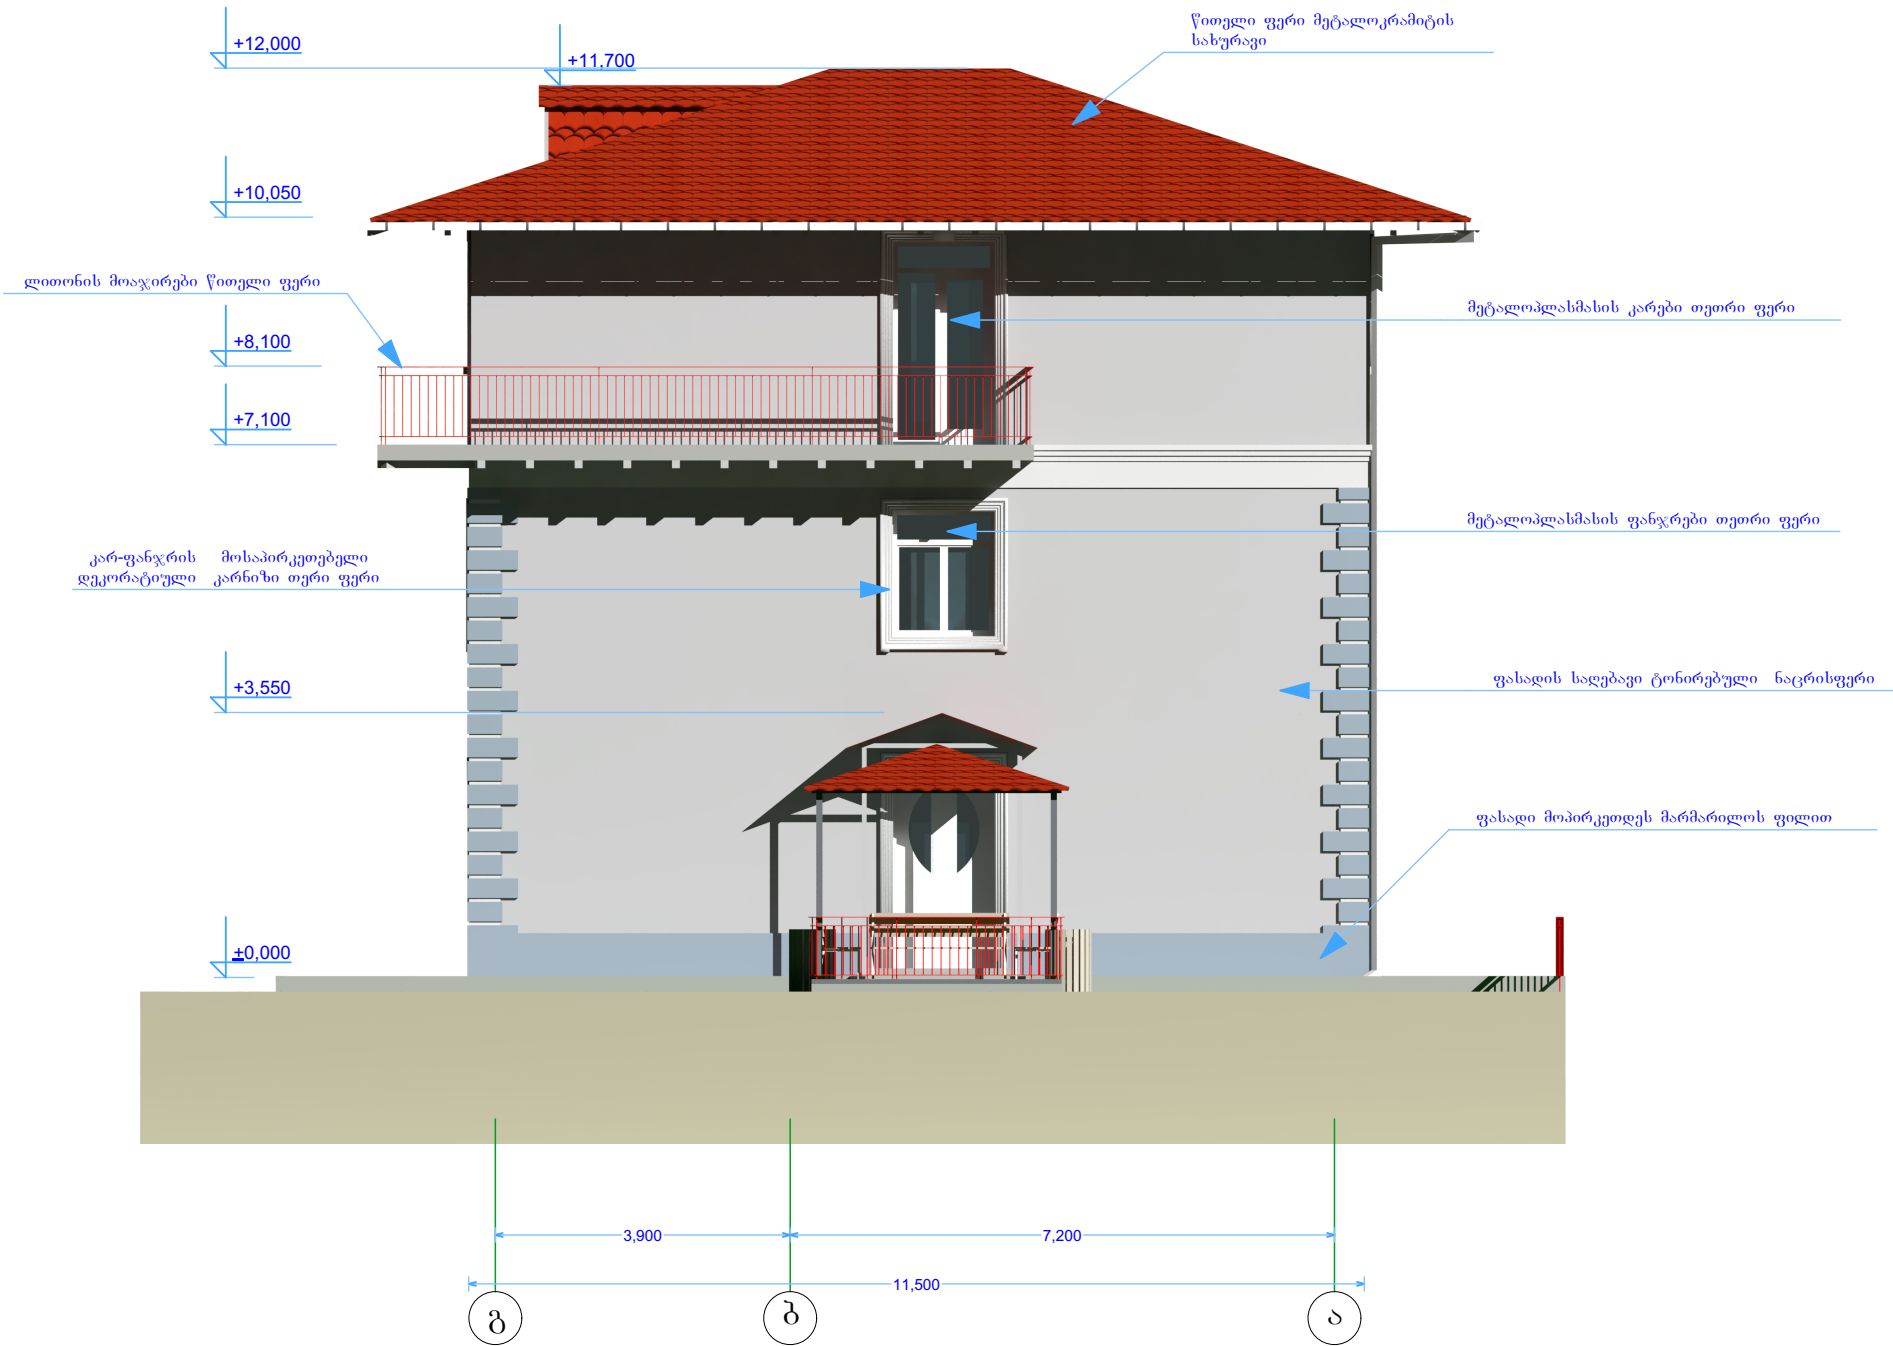

თანამდებობა	გვარი	ხელწერა	პროექტის სახელწოდება:			
დირექტორი:	გ. ლომთათიძე		სადგურ ზესტაფონის ძველი სამორიგო კოშკურის შენობის რეკონსტრუქცია			
არქიტექტორი:	გ. ლომთათიძე		დამკვეთი: სს. საქართველოს რკინიგზა			
კომპიუტერული გრაფიკა:	ქ. ხალვაში		მისამართი: ქ. ზესტაფონი, აღმაშენებლის ქუჩა			
"Arch-House"			ფურცლები		თარიღი	19.11.2015
					ფურცლები	მასშტაბი 1:100

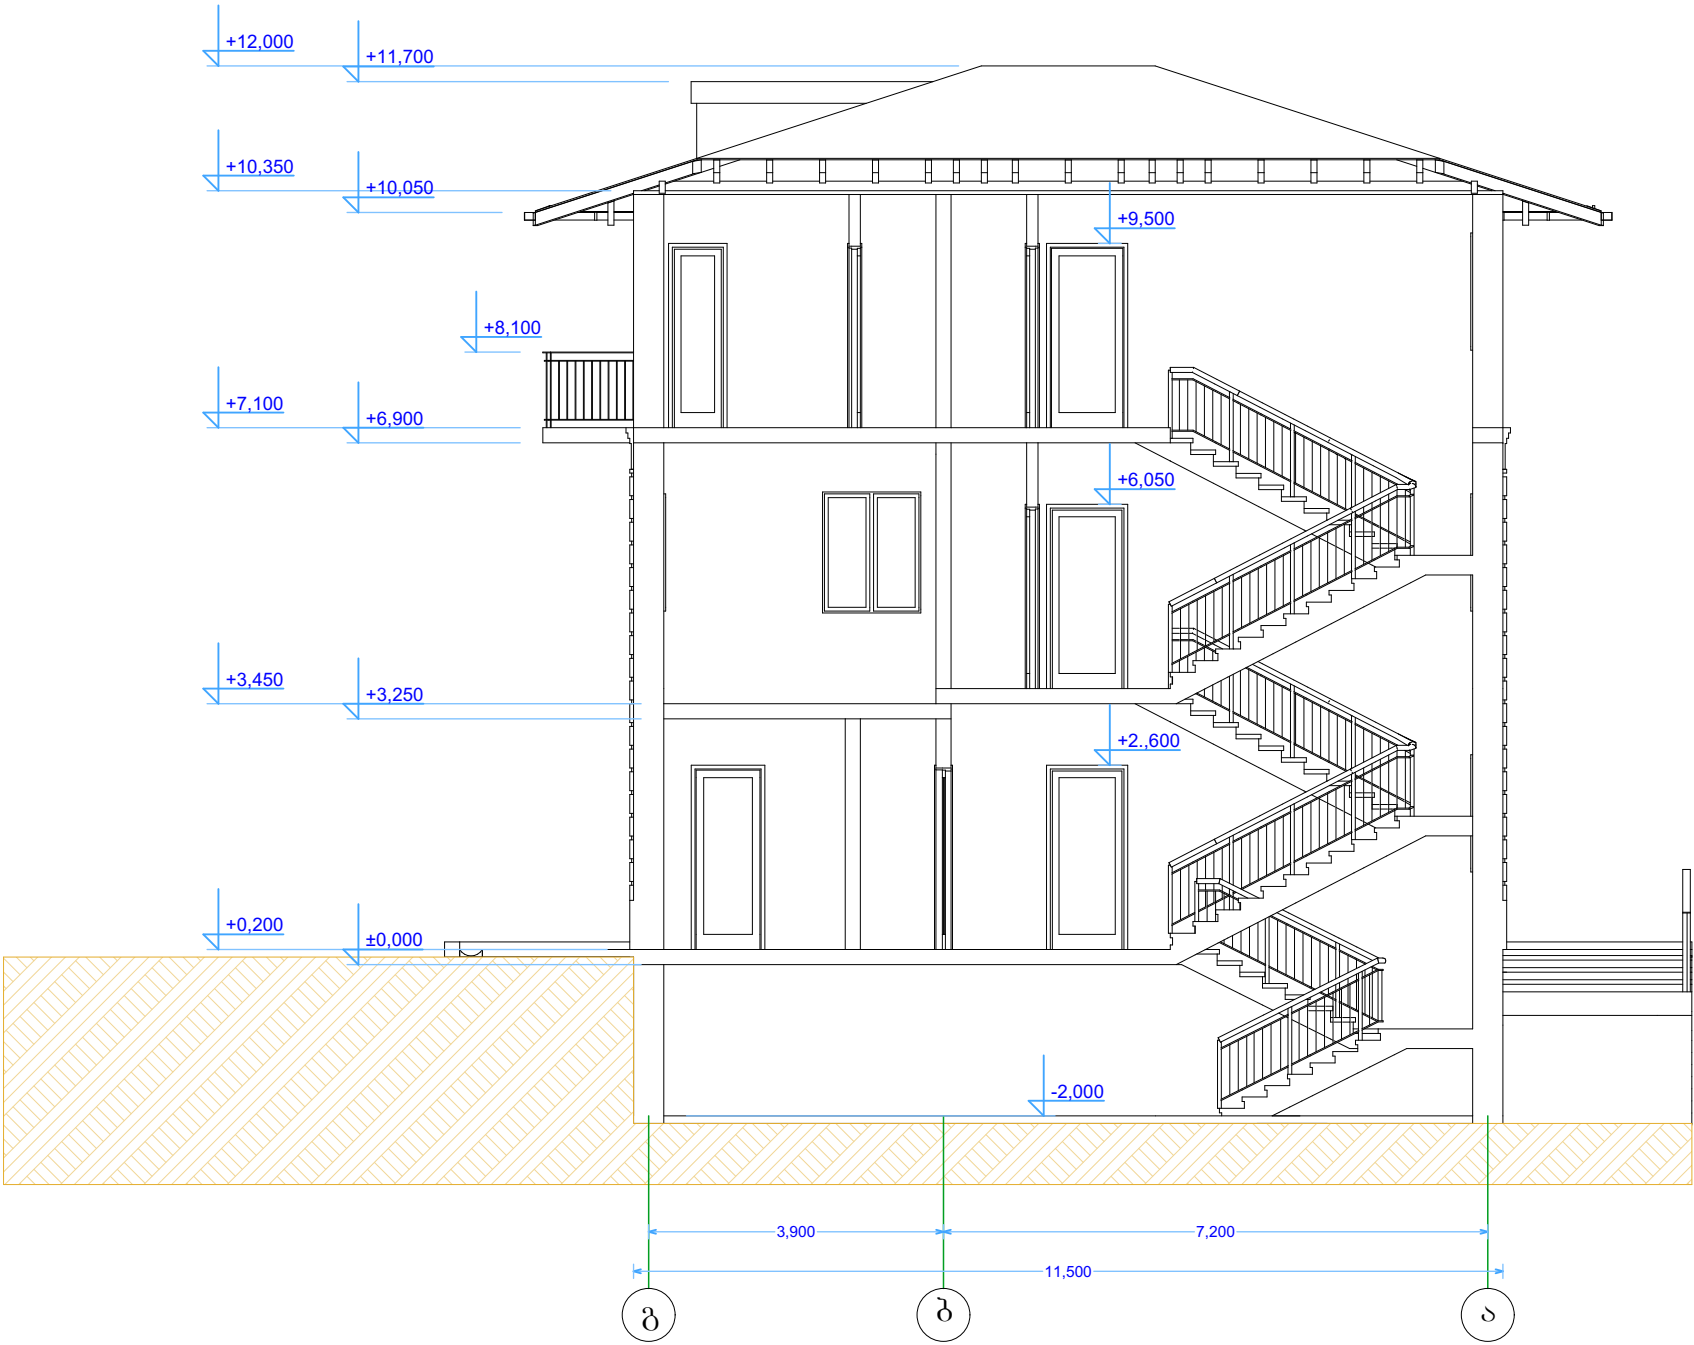

თანამდებობა	გვარი	ხელწერა	პროექტის სახელწოდება:			
დირექტორი:	გ. ლომთათიძე		სადგურ ზესტაფონის ძველი სამორიგო კოშკურის შენობის რეკონსტრუქცია			
არქიტექტორი:	გ. ლომთათიძე		დამკვეთი: სს. საქართველოს რკინიგზა			
კომპიუტერული გრაფიკა:	ქ. ხალვაში		მისამართი: ქ. ზესტაფონი, აღმაშენებლის ქუჩა			
"Arch-House"			ფურცლები		თარიღი	19.11.2015
			ფურცელი		მასშტაბი	1:100