

საეცვლიანოა: | სართული


- კადაღდის დისპარენტი (d.ღ)-63
- ტეპედი სანიტ დისპარენტი (მ.ს.ღ)-4 6
- ტუალეტის კადაღდის დისპარენტი (4.ტ.ქ.ღ)-63
- ურნა (3)-103
- სანიტ 450X600მმ (b)-63
- საპილი (b) -6 6
- ტრანს (ტ) -4 6

მართვები:

- მდგ-ის კარი მოწყობის ხის კარპასზე;
- მეტალოდასტმასის კარის, ხელოვნური გრანიტისა და კავთლის ფერი და მასალა უმთავრეს დაკავშირდება;
- მასალების მასასიათებლები მიღლეთ უარმოდგენილ პროექტში;
- დაუშვერებლია არიალა ზედამომის მძრო ხელ. გრანიტის მოწყობა;
- სან-კვანეის საჭროი მოწყობის ნისტრამდე ამსტრონგის ჭრი;
- ელ. გაყვანილობები და მიღები დამატების კადაღი და არმსტრონგის ჭრი;
- გაფლისა და წელიწვერი გრანიტის იატარის მოწყობისას ხახი გასორილეს დაგენერირდება;
- იატარი კარის მოწყობის ტრანსპორტი;
- იატარის ღრეული მოწყობის არსებული დროშის იატარის დონეზე;
- როგორ დაგამოიჩინა 1.10მ სიმაღლეზე;


დასახელება ზუგდიდის №2 საჯარო სკოლის ნაზილოგრივ რეაგილიტაციის პროექტი	სსიპ საბანგანაილებლო და სამცნოებო 063რასტრუქტურის განვითარების სააგენტო	პირობითი აღნიშვნები: მოსაწყობი ტიხარი მოსაწყობი ხელოვნური გრანიტის იატარი	სამშენებლო-საპროექტო სამსახურის უფროსი: მერაბ ჭონიაშვილი	სამშენებლო მნიშვნელი: ზაზა კლიმიავალი	არქიტექტორი: დიმიტრი ჭავლაძე
მისამართი: მის: ქალაქი ზუგდიდი, გამზირი ზ. გამსახურდია №7	ვის: მისამართი, ალექსიძის ქუჩა 1, შენობა ნაბეჭდია №1, II სართული. სამართლებრივი 2600 ტ.: (+995 32, 2 200 220; 2 200 233; WWW.ESIDA.GE)	ნახატის სტატუსი ტექნიკური დოკუმენტაცია /არქიტექტურა/	მასშტაბი:	ვერცხლი	ივნისი 2017 წ.

**საპროექტო სან-კვანძის
მოწყობის გეგმა
| სართული**

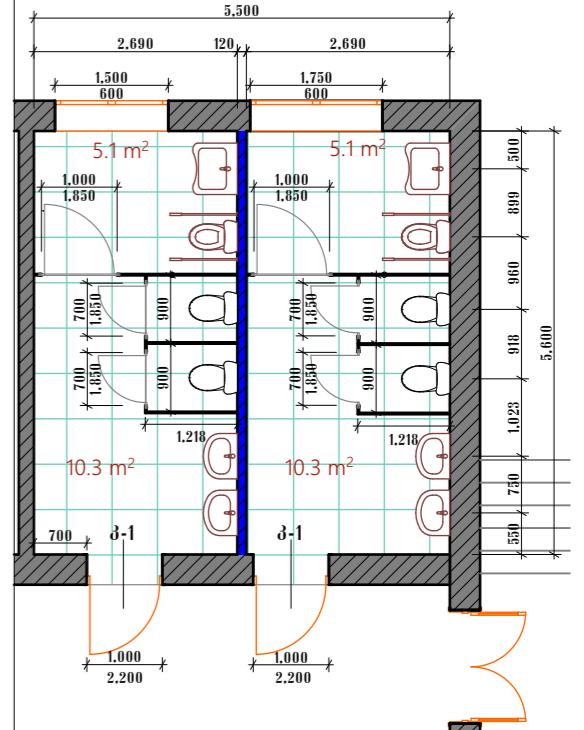


**სანკვანძის
მოწყობის ტექნოლოგია**


**სალსაბანებისა და კისეურების
მოწყობის ტექნოლოგია**

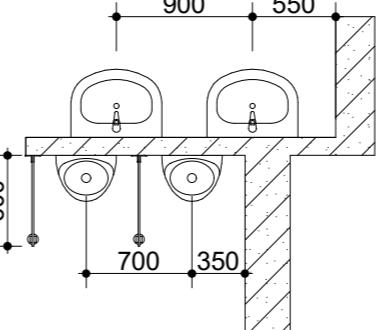


**სანკვანძის კაბინებისა და ხელსაბანისა
და ფურიტურის განლაგების ტექნოლოგია**

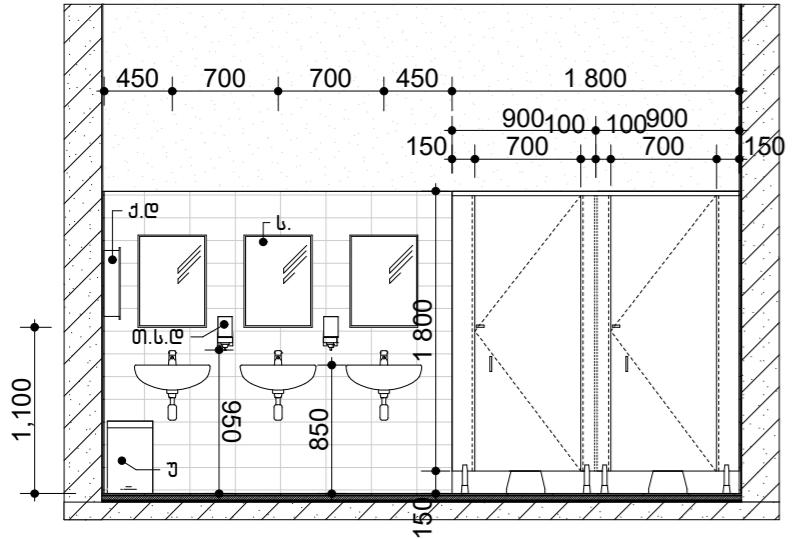

**სანკვანძის კაბინების
გვერდები**

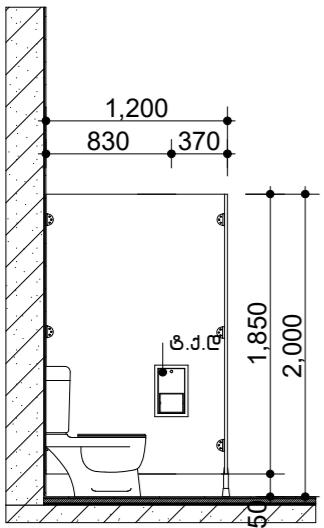

**სანკვანძის კაბინების
გვერდები-2**

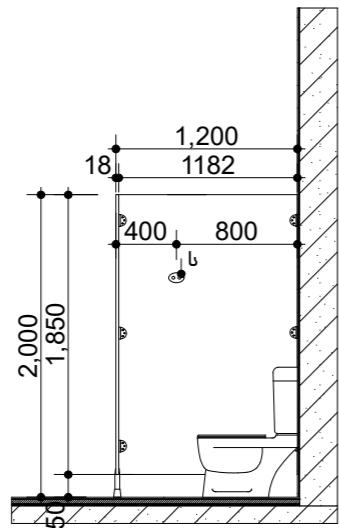

პირობითი აღნიშვნები

კ - კისეური

უ - უნიტაზი

ტ - ტრაპი

ხ - ხელსაბანი

ს - სარკე

ქ.დ - ქალალის დისკანსერი

ს - საკილი

ტ.ქ.დ - ტუალეტის ქალალის დისკანსერი

თ.ს.დ - თხივალი საკილის დისკანსერი

ს - სარკე

სანკვანძების იატაკის დონე - უნდა ჟსჭროდეს სკოლაში არსებული

დერეზების იატაკის დონეს. კერამიკურის ზოლები უნდა აგავითოლებას აროებთით ზაროლებებით განასიათებას. იატაკის ზერი უნდა იყოს კავშირის ვერის, კავშირის მუქი ტონალობის.

1888-იანი მდგ-ის ნესტბამდელე ზოლებით მოწყობილი კაბინები- ვერები შეთანხმების არქიტექტორთან (კავშირისა და კირამობრანის ტონალობასთან ერთად).

შეკიდული ჰერი - მოწყობის ნესტბამდელე არმსტრონგის ზოლებით. საპანალიზაციო სისტემები შეიძულების ნესტბამდელე თაბაშირშეართი.

ელექტრობა - კაბელი გატარდეს კაბელარებში. დაიგადოს ნალექში და შეკიდულ ჰერში. როზეტები და ნამრთველები დაყონდეს 1.10მ-ის დონეზე.

წყ. ბაზათბობების როზეტი მოწყობის 2.00მ-ის დონეზე. ელ კოლექტორის (გათბობის) როზეტი დაყონდეს 0.60მ-ის დონეზე.

სანათები - ლედ სანათების ("ფილიპი", "ოსრამი" ან მათი ანალოგი) დიზაინი შეთანხმებს დამკვირთან.

ტექნოლოგია - უნიტაზები, ხელსაბანები და სხვა აქსესუარები განლაგებას აროებთით ზარმობენილი ტექნოლოგიის (სიმაღლე, კედლიდან დაზორვება და ა.შ) დაცვით.

დასახელება

ზუგდიდის №2 საჯარო სკოლის
ნაზილოგრივ რეაგილიტაციის
აროებთი

სსიპ

საბანერაითლებლი და სამეცნიერო
063რასტრუქტურის განვითარების სააგენტო

მისამართი:
მის: ქალაქი ზუგდიდი, გამზირი ზ.
გამსახურდია №7

პირობითი აღნიშვნები:

ნახატის სტატუსი

ტექნიკური დოკუმენტაცია
/არქიტექტურა/

სამშენებლო-საპრემი
სამსახურის უფროსი:

მერაბ ჭონიაშვილი

სამშენებლო მინიჭრი:

ზაზა კლიმიაშვილი



არქიტექტორი:

დიმიტრი ჭერიელაძე



მასშტაბი:

ვერცელი

0804060 2017 წ.

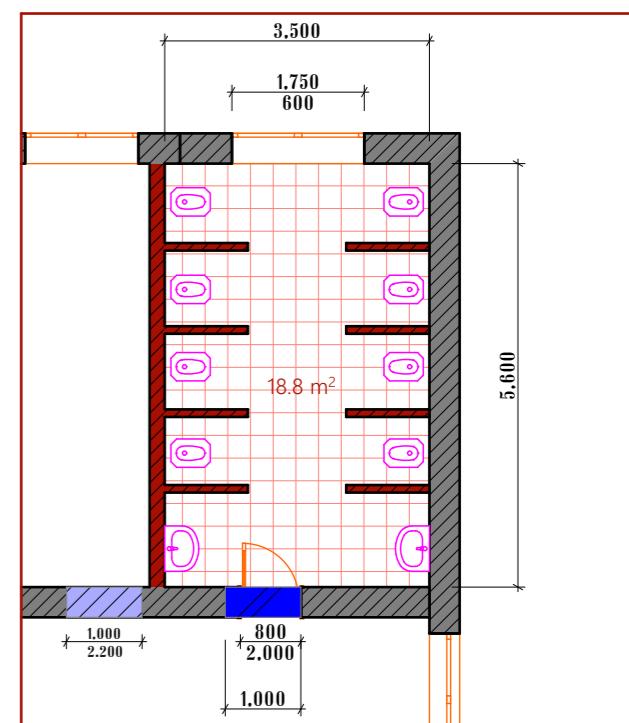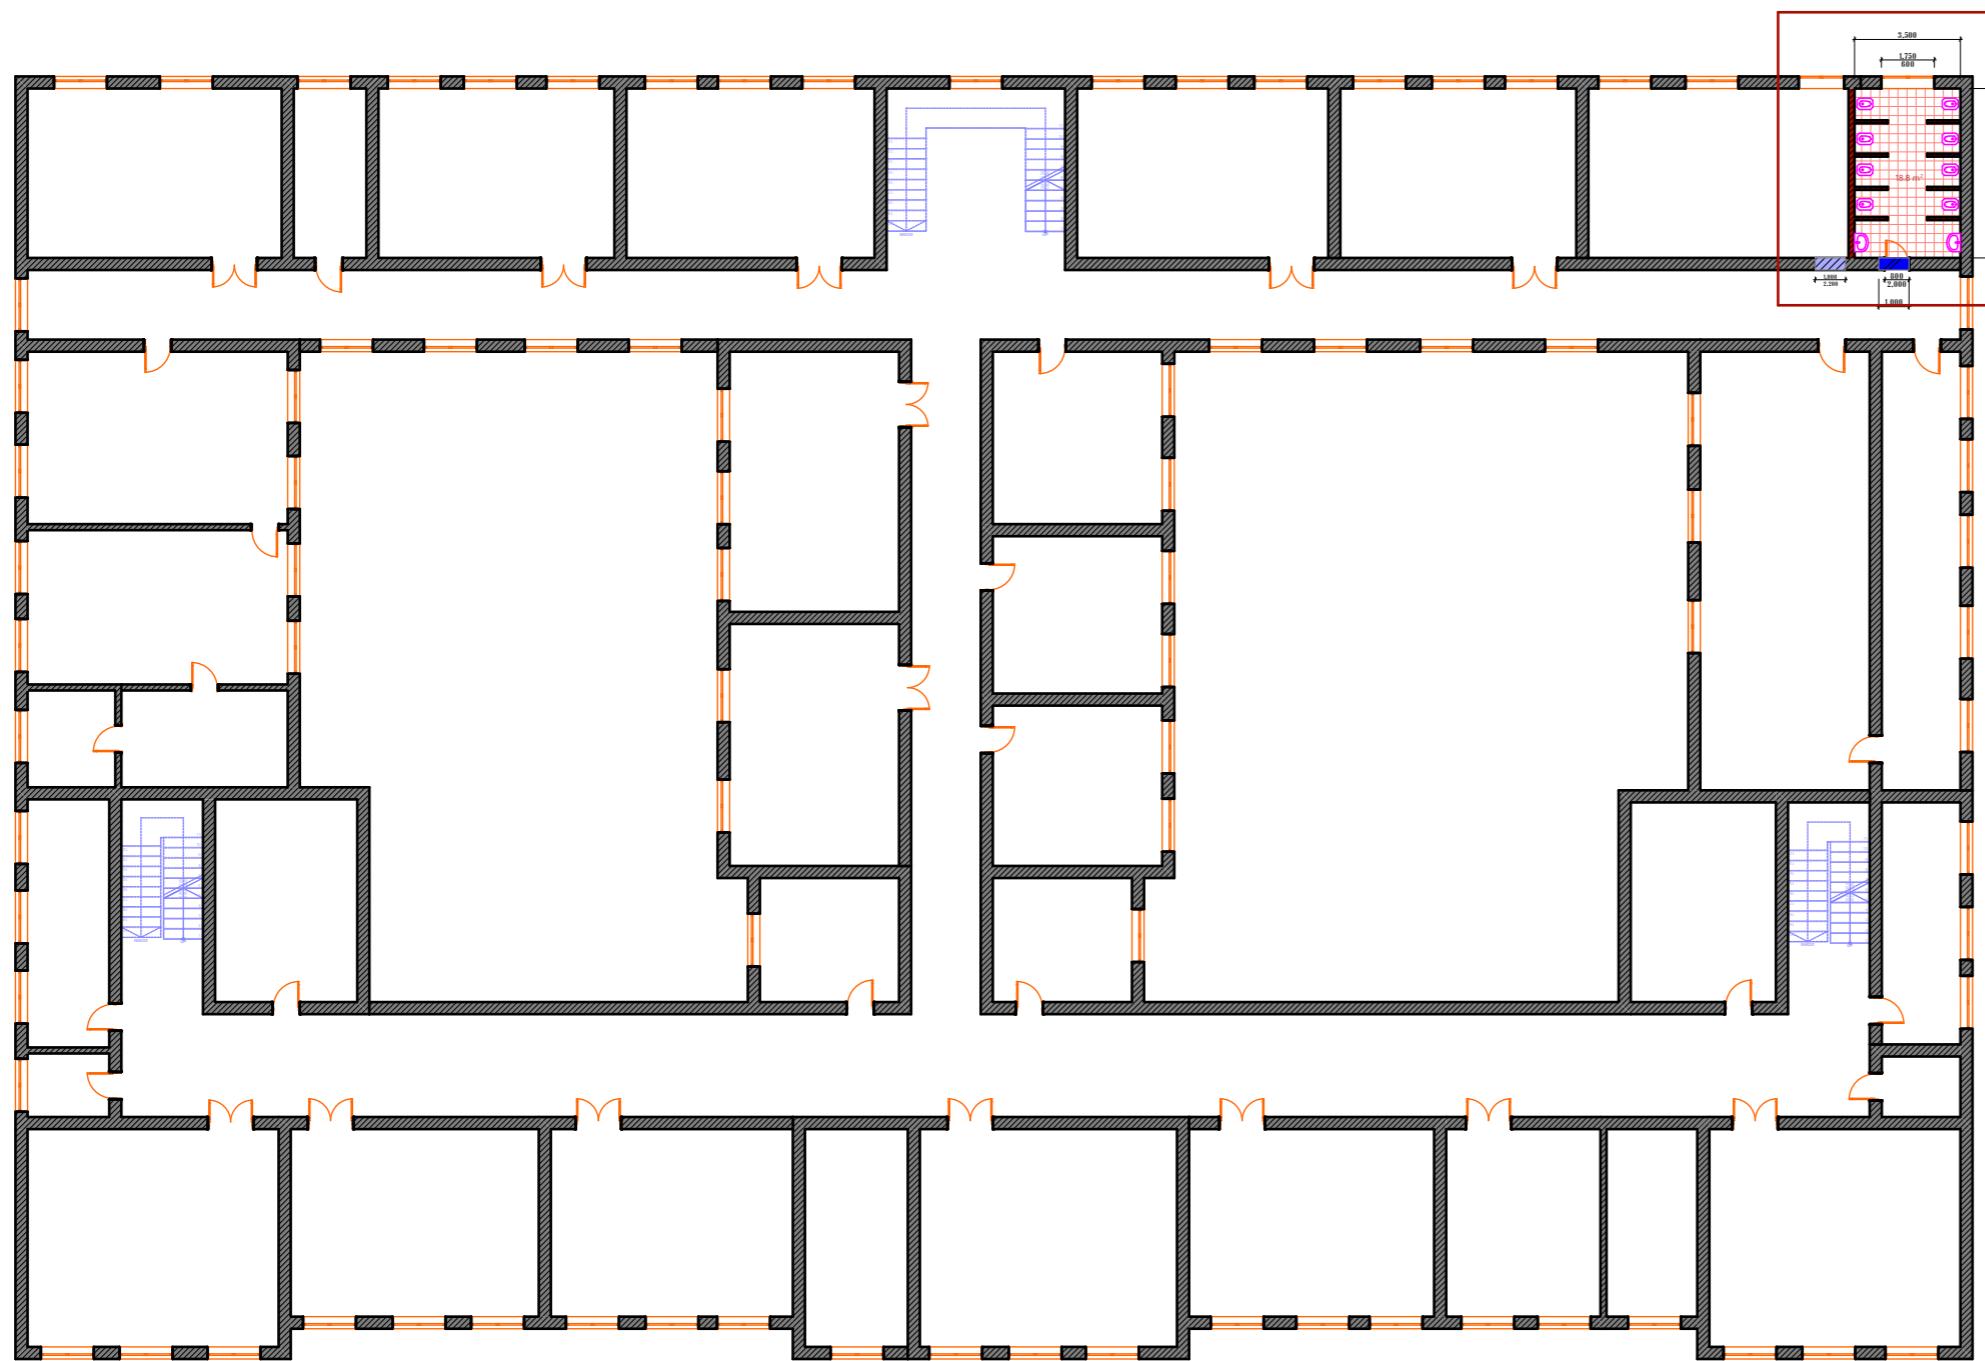

დასახლება ზუგდიდის №2 საჯარო სკოლის ნაზილოგრივ რეაბილიტაციის პროექტი	სსიპ საბანგანაილებელი და სამცნოებელი 06370 სტატუსში განვითარების სამინისტრო	პირობითი აღნიშვნები: სადემონტაჟო მეტლასის იატაკი სადემონტაჟო კედელი და კაბინის ტისრები კარის ღირგზი მოჩარჩოვათ ღირგზის ამოღვა და მოჩარჩოვა	სამშენებლო-საპროექტო სამსახურის უფროსი: მერაბ ჭონიაშვილი ზაზა კლიმიაშვილი	სამშენებლო მნიშვნელი: დიმიტრი ჭავლელაძე	არქიტექტორი:
მისამართი: მის: ქადაგი ზუგდიდი, გამზირი ზ. გამსახურდია №7	ვისტა მისამართი, ალექსიძის ქუჩა 1, ზემოგა ნაბეჭდია №1, II სართული. საქართველო 2600 ტ.: (+995 32, 2 200 220; 2 200 233; WWW.ESIDA.GE)	ნახატის სტატუსი ტექნიკური დოკუმენტაცია /არქიტექტორი/	მასშტაბი: ვერცელი		იბილი 2017 წ.

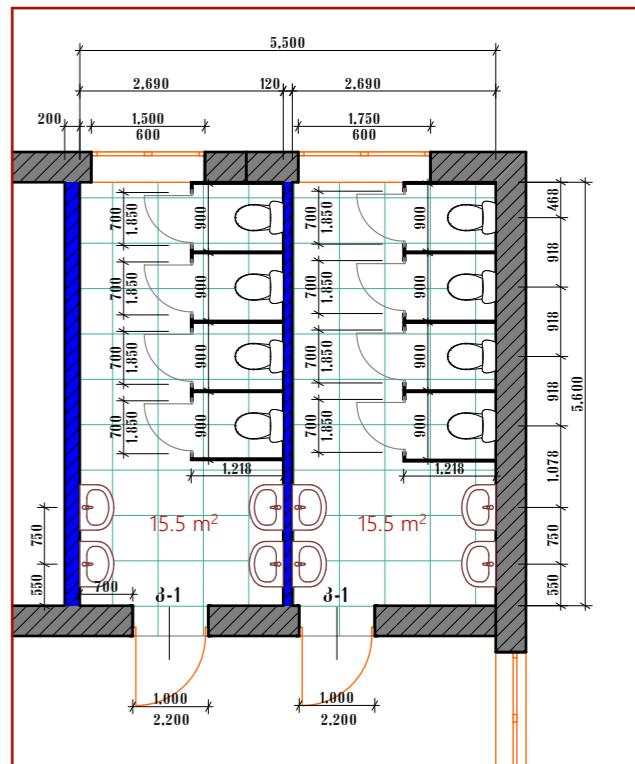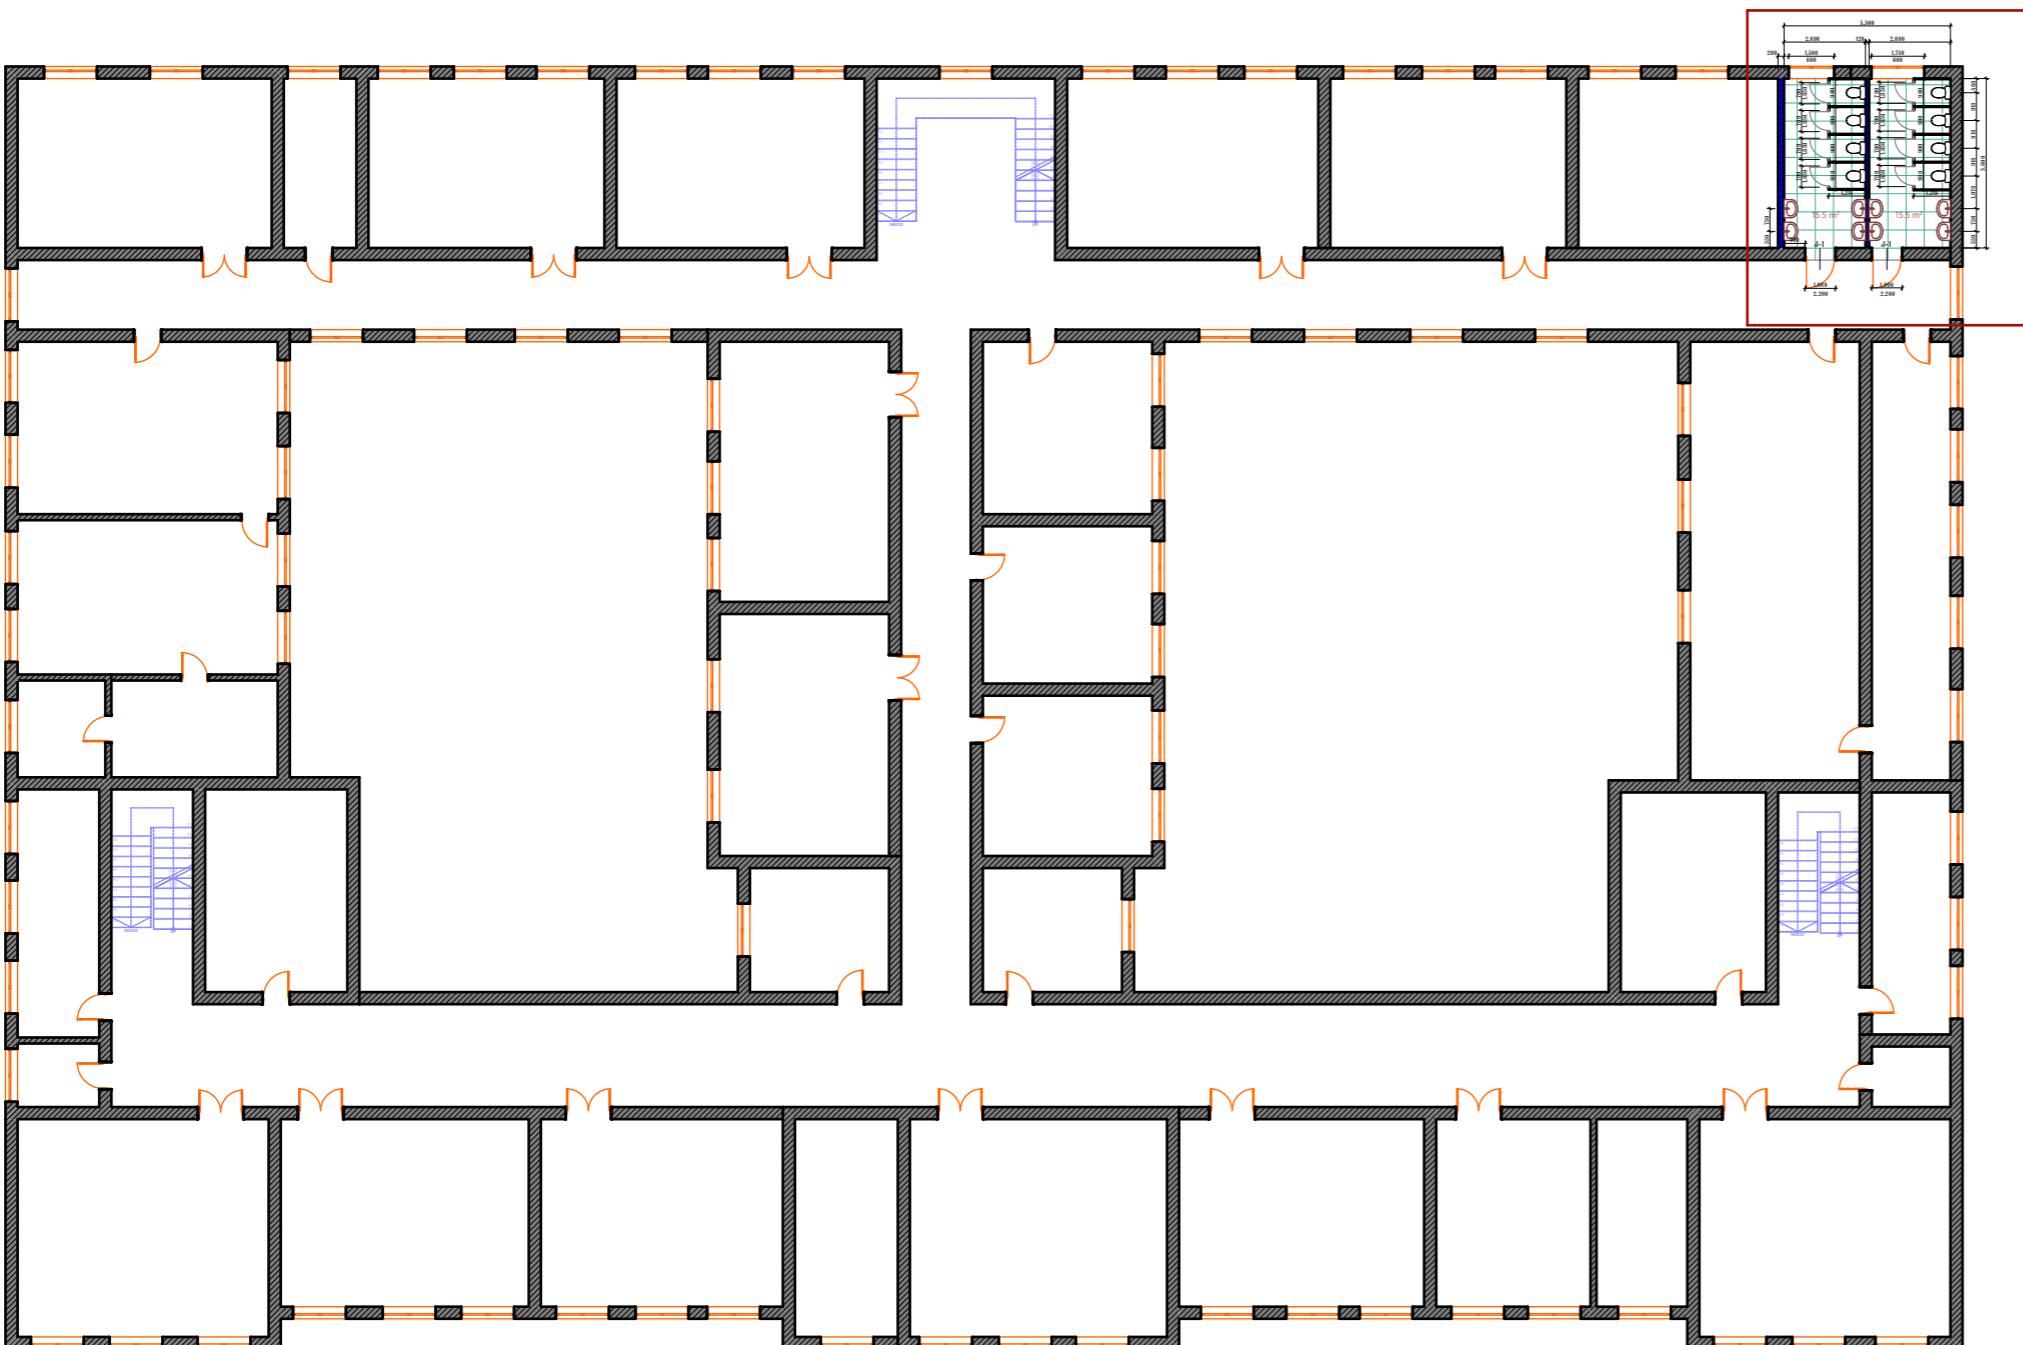**საეცვლიანოა: II სართული**


1. კადაღდის დისპარენი (4.ღ)-გვ
2. მხევალი საანის დისპარენი (მ.ს.ღ)-გვ
3. ტუალეტის კადაღდის დისპარენი (4.ტ.ჭ.ღ)-გვ
4. შენა (ვ)-გვ
5. სანდა 450X600მმ (ხ)-გვ
6. საპლი (ხ) -გვ
7. ტრანი (ტ) -გვ

მეცნიერება:


მდგ-ის კარი მოწყობის ხის კარპასზე;
მეტალოდასტმასის კარის, ხელოვნერი გრანიტისა და კაველის ფერი და
მასალა უთანებელს დამკვირთად;
მასალების მასასითხელები მიღლეთ უარმოდგენილ პროექტში;
დაუშვებელია პრიაღა ზედამომის მძღოლი ხელ. გრანიტის მოწყობა;
სან-პვენი საჭროა მოწყობის ნისტრამდე ამსტრიცის ჭრი;
ელ. გავანილობები და მიღები დამაღრს კაველი და არმსტრიცის
ჭრით;
გაფენისა და ხელოვნერი გრანიტის იატარის მოწყობისას ხახი
გასორილეს დაგენერირდება;
იატარი კარი მოწყობის ტრანსპორტი;
იატარი დონე მოწყობის არსებული დორეზნის იატარის დონეზე;
როგორ დაგამოხდეს 1.10მ სიმაღლეზე;

დასახელება ზუგდიდის №2 საჯარო სკოლის ნაზილოგრივ რეაბილიტაციის პროექტი	სსიპ საბანანაილებლო და სამცნოერო ინცრასტრუქტურის განვითარების სააგენტო	პირობითი აღნიშვნები: მოსაწყობი ტიხარი მოსაწყობი ხელოვნერი გრანიტის იატარი ნახატის სტატუსი ტექნიკური დოკუმენტაცია /არქიტექტურა/	სამშენებლო-საპროექტო სამსახურის უფროსი: მერაბ ჭონიაშვილი	სამშენებლო მნიშვნელი: ზაზა კლიმიავალი	არქიტექტორი: დიმიტრი ჭავლელაძე
მისამართი: მის: ქალაქი ზუგდიდი, გამზირი ზ. გამსახურდია №7	ვის: მისოლი, ალექსიძის ქუჩა 1, შეხედა ნაბეჭდია №1, II სართული. სამართლი 2600 ტ.: (+995 32, 2 200 220; 2 200 233; WWW.ESIDA.GE)		მასშტაბი:	ვერცხლი	ივნისი 2017 წ.

სანქვანების კაბინებისა და ხელსაბანისა
და ფურიტურის გალაზის ტექნიკოგია

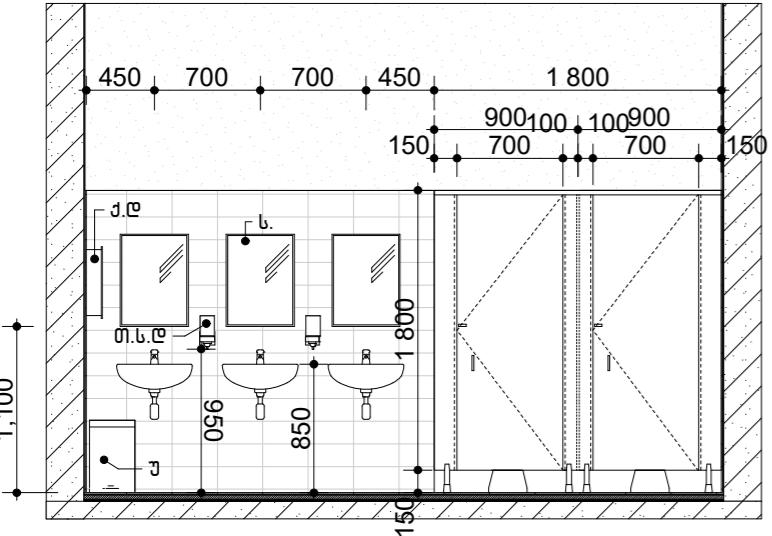


სანქვანების კაბინების
მოწყობის ტექნიკოგია

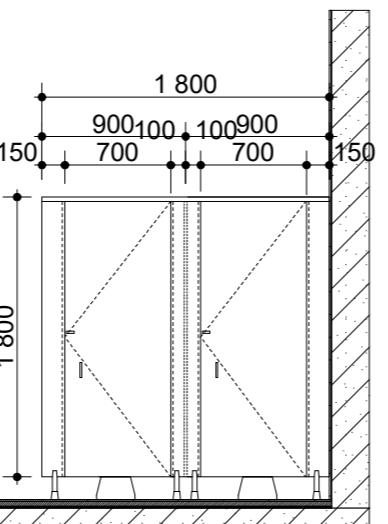


სანქვანების
მოწყობის ტექნიკოგია


ხელსაბანებისა და აისუარების
მოწყობის ტექნიკოგია

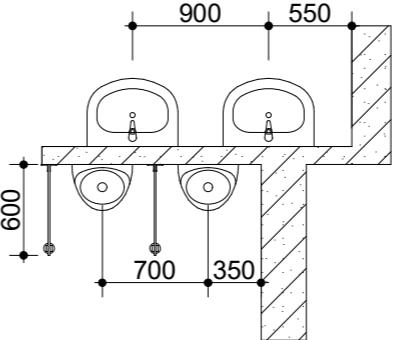


საპროექტო სან-კვანის
მოწყობის გეგმა
II სართული

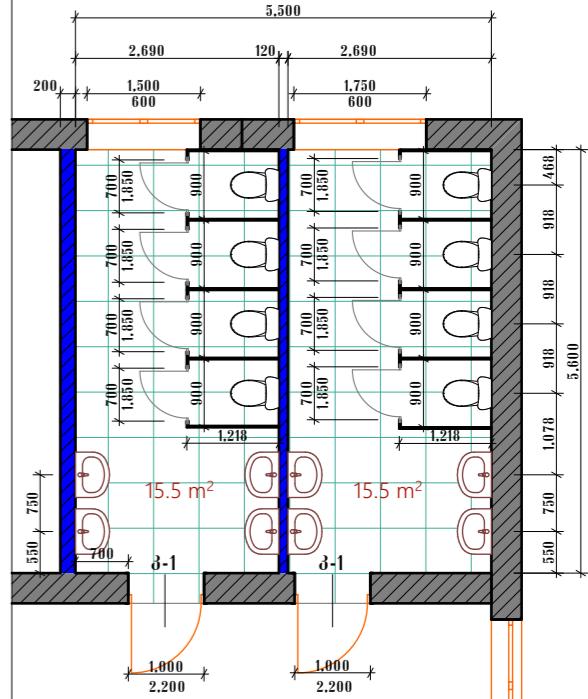

სანქვანების კაბინების
გვერდები

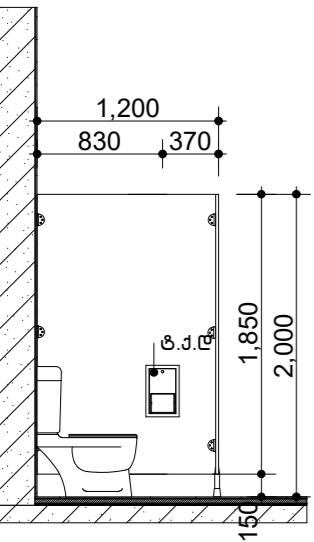

სანქვანების კაბინების
გვერდები-2

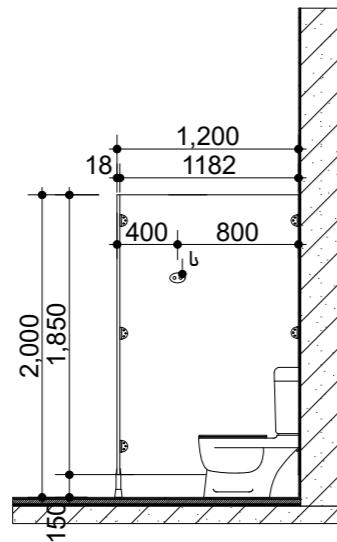

პირობითი აღნიშვნები

კ - პისუარი

უ - უნიტაზი

ტ - ტრაკი

ხ - ხელსაბანი

ს - სარკე

ქ.დ - ქალალის დისკანსერი

ს - საკილი

ტ.ქ.დ - ტუალეტის ქალალის დისკანსერი

ტ.ს.დ - თხევალი საკილის დისკანსერი

ს - სარკე

სანქვანების იატაპის დონი - უნდა ჟერიტებების სკოლაში არსებული დერეზების იატაპის დონის. კერამიკურანიტის ვილები უნდა აკმაყოლებების პროექტით წარმოდგენილ გახსიათებულების. იატაპის ზერი უნდა იყოს კავშირის ზერის, კავშირული მუქი ტრიალობის.

1888-040 მდგ-ის ცესტბამძღვა ზოლებით მოწყობილი კაბინები - უნდა გეთაცხოვების არქიტექტორთან (კავშირისა და კერამიკურანიტის ტრიალობასთან ერთად).

შეკიდული ჭერი - მოწყობის ცესტბამძღვა არმსტრონგის ვილებით.

საკანალიზაციო სისტემები შეიცვალოს ცესტბამძღვა თაკაშირმუხაოთი.

ელექტროგა - კაბელი გატარებს კაბელარეშმ. დაიმატოს ნალეშში და შეკიდულ ჭერში. როგორები და ჩამორთველები დაუწენებს 1.108-ის დონეზე.

შ. გამათვობელის როგორი მოწყობის 2.008-ის დონეზე. ალ კოლექტორის (გათვალისწილებული) როგორი დაუწენებს 0.608-ის დონეზე.

სანათები - ლედ სანათების ("შოლიასი", "ოსრამი" ან მათი ანალოგი) დიზაინი შეითანხმება დაგვავითან.

ტანკოლობა - უციტაცია, ხელსაბანი და სხვა აქსესუარები განლაგდეს პროექტით წარმოდგენილი ტექნიკურების (სიმაღლე, კედლიდან დამორჩება და ა.შ) დაცვით.

დასახელება
ზუგდიდის №2 საჯარო სკოლის
ნაზილოგრივ რეაგილიტაციის
პროექტი



სინა
საბანარაიო და სამცნელო
06370 რეაგილიტაციის განვითარების სამსახური

მისამართი:
მისამართი: ზუგდიდი, გამზირი ზ.
გამსახურდის №7

პირობითი აღნიშვნები:

ნახატის სტატუსი

ტექნიკური დოკუმენტაცია
/არქიტექტორა/

სამშენებლო-საპროექტო
სამსახურის უფროსი:
მერაბ ჭობიაშვილი

სამშენებლო მნიშვნელი:
ზაზა კლიმიაშვილი

არქიტექტორი:

მასშტაბი: 1:50
ვერცელი

0104016 2017 წ.

გასასიათებლები:



Chemical Resistance

1. ქიმიური მაღვიანის კლასი 1B (5)



Scratch Resistance

5. მაღვიანის დაკარგება >4 N



Gloss Level

2. არეალის, სიარიალის მოცე 91,9 (+/-5)



Surface Abrasion Strength

6. სვეტამაღვიანი >400 class 3A



Lightfastness

3. სიცაოცის გამარტინა > 6



Water Vapor Resistance

7. წყლას გელებობა 4



Impact Resistance

4. დარჩყა გამაღვიანი / მაღვიანი 1900 მმ



Formaldehyde Ratio

7. ფორმალინის (საშიში ნივთიერება) E1



საკილ



1. ქიმიური მაღვიანის კლასი 1B (5)



2. დარჩყა გამაღვიანი / მაღვიანი 1900 მმ



3. მაღვიანის დაკარგება >4 N



4. სვეტამაღვიანი >400 class 3



5. წყალ მაღვიანი 4



6. ფორმალინის შემცველება (საშიში ნივთიერება) E1

ნებისმიერი ტექნიკური, პრობლემური საკითხი
შეთანხმების დამკვეთთან და არეიტექტორთან

მოყვითალობები, მასალა, ფარი, ხარისხი ფაქტურა
შეთანხმების არეიტექტორთან

ფილის ზომა 190X210; 3,4 მ² სისქ 18 მმ

დასახელება

ზუგდიდის №2 საჯარო სკოლის
ნაზილოგრივ რეაგილიტაციის
პროექტი



საბანგანაილებლო და სამეცნიერო
ცნობრასტრუქტურის განვითარების სამსახური

პირობითი აღნიშვნები:

ნახაზის სტატუსი

ტექნიკური დოკუმენტაცია
/არქიტექტურა/

სამშენებლო-საპრემიუმო

სამშენებლო მნიშვნელი:

არქიტექტორი:

მერაბ ჭობიაშვილი

ზაზა კლიმიაშვილი

დიმიტრი ჭავდაძე

ნახაზის სტატუსი

ტექნიკური დოკუმენტაცია
/არქიტექტურა/

მასშტაბი:

ვერცხლი

0104060 2017 წ.

ნახაზის სტატუსი

ტექნიკური დოკუმენტაცია
/არქიტექტურა/

მასშტაბი:

ვერცხლი

0104060 2017 წ.

ნახაზის სტატუსი

ტექნიკური დოკუმენტაცია
/არქიტექტურა/

მასშტაბი:

ვერცხლი

0104060 2017 წ.

ნახაზის სტატუსი

ტექნიკური დოკუმენტაცია
/არქიტექტურა/

მასშტაბი:

ვერცხლი

0104060 2017 წ.