



განათლებისა და მეცნიერების სამინისტრო



პროექტი შესრულებულია

სსიპ საგანმანათლებლო და სამეცნიერო ინფრასტრუქტურის განვითარების სააგენტოს
სამშენებლო-საპროექტო სამსახურის მიერ


ქალაქ რუსთავის №22 საჯარო სკოლის სანკვანძების რეაბილიტაციის
პროექტი



საქართველოს იუსტიციის სამინისტრო
საჯარო რეგისტრის ეროვნული სააგენტო
საკადასტრო გეგმა

მიწის ნაკვეთის საკადასტრო კოდი: 02 03 02 222
ბანკნაღების რეგისტრაციის ნომერი: 882013182653
მიწის ნაკვეთის ფართობი: 11739 კვ.მ.
დანომრეულობა: არასასოფლო-სამეურნეო

გომზადების თარიღი: 24.04.13

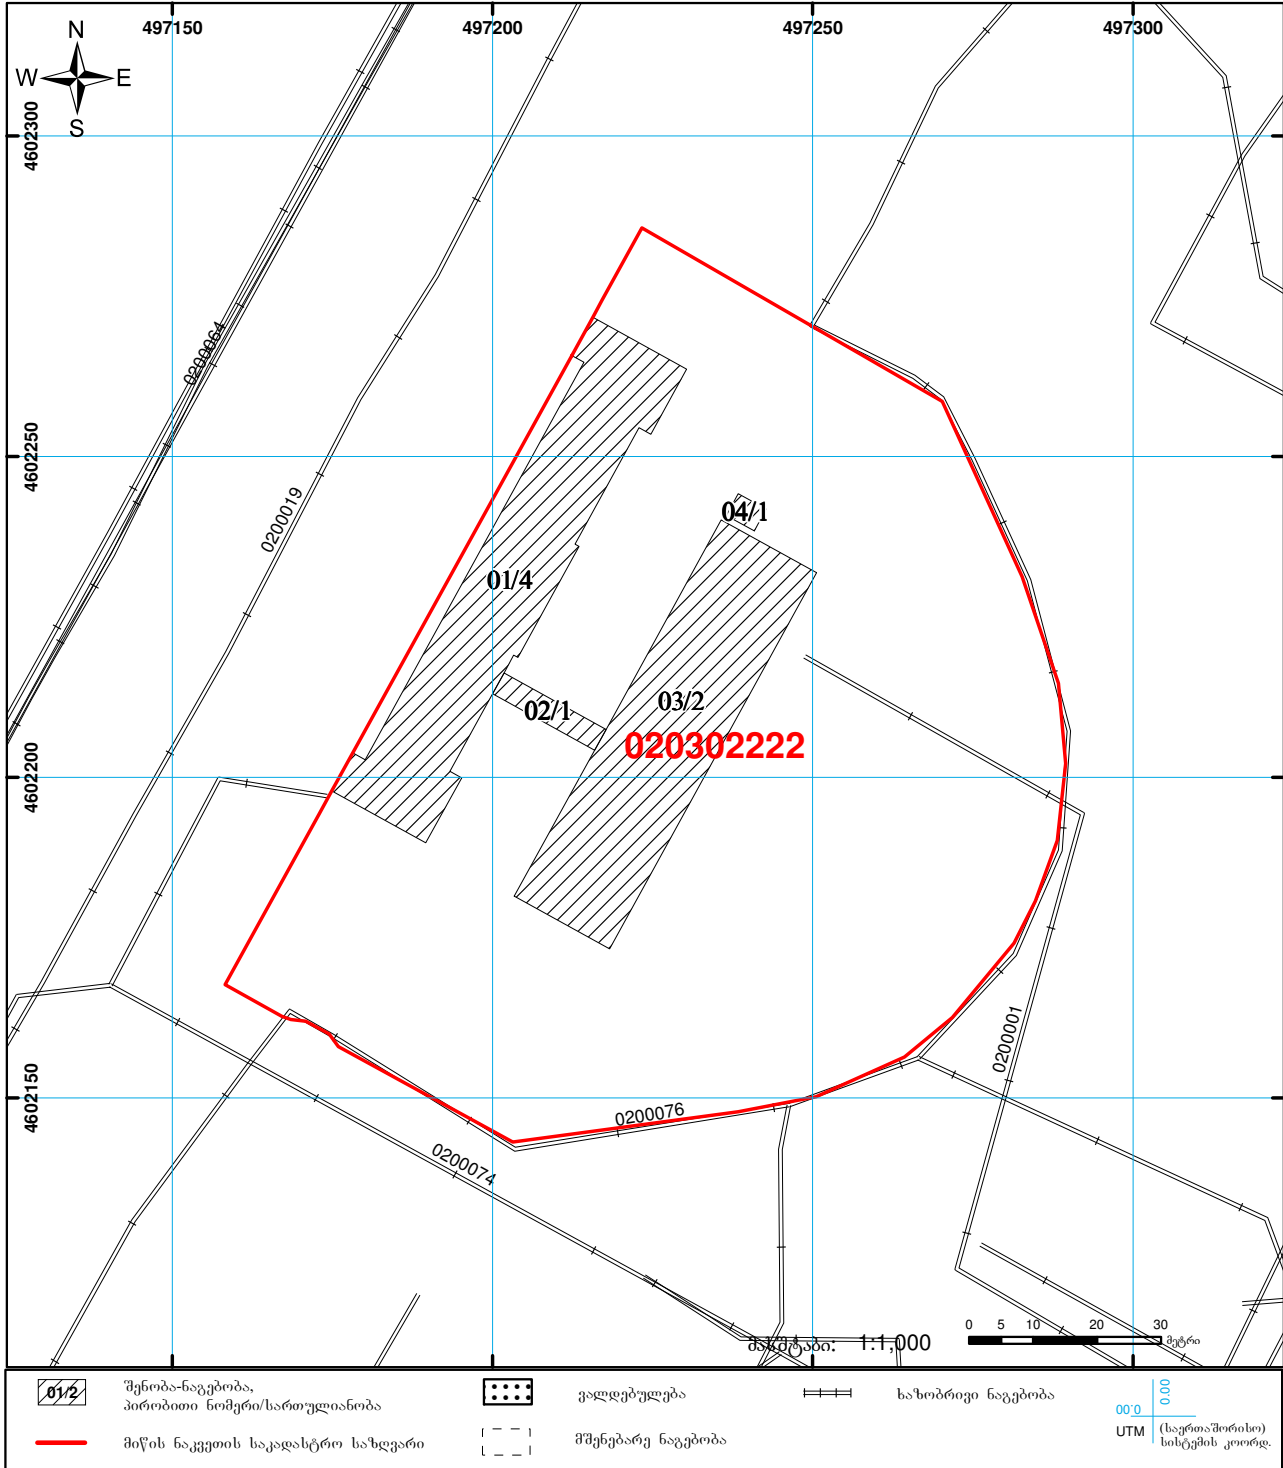

საჯარო რეგისტრის ეროვნული სააგენტო: თბილისი 0102 წმ. ნიკოლოზის/ნ. ჩხეიძის ქ. 2 ტელ: (995 32) 91 04 27; ფაქსი: (995 32) 91 03 41
რუსთავეის სარეგისტრაციო სამსახური. ქ. რუსთავე, 3700 მეგობრობის გამზირი, ახალგაზრდობის პარკის მიმდ. ტერ. ტელ: 8 32 25 15 28

www.napr.gov.ge



მაწის (უძრავი ქონების) საკადასტრო კოდი **N 02.03.02.222**

ამონაწერი საჯარო რეესტრიდან

განცხადების რეგისტრაცია
N 882015326133 - 12/06/2015 12:56:13

მომზადების თარიღი
24/06/2015 15:03:08

საკუთრების განყოფილება

ზონა	სექტორი	კვარტალი	ნაკვეთი	ნაკვეთის საკუთრების ტიპი: საკუთრება
რუსთავი	ქ. შარტავა			ნაკვეთის დანიშნულება: არასასოფლო-სამეურნეო
02	03	02	222	დაზუსტებული ფართობი: 11739.00 კვ.მ.
მისამართი: ქალაქი რუსთავი, მიკრო/რაიონი XXI				ნაკვეთის წინა ნომერი:
				შენიშვნა-ნაგებობის ჩამონათვალი: შენობა-ნაგებობები:
				N1, N2, N3, N4

მესაკუთრის განყოფილება

განცხადების რეგისტრაცია : ნომერი 882013182653 , თარიღი 23/04/2013 16:59:18
უფლების რეგისტრაცია: თარიღი 15/05/2013

უფლების დამადასტურებელი დოკუმენტი:

- საბინაო-სამშენებლო კოოპერატივების ფონდის, სახელმწიფო-სამოგალოებრივ საბინაო საცხოვრებელი ფონდის ტექნიკური პასპორტი, დამოწმების თარიღი: 08/09/2004

მესაკუთრეები:
სახელმწიფო

მესაკუთრე:
სახელმწიფო

აღწერა:

იპოთეკა

საგადასახადო გირავნობა:

რეგისტრირებული არ არის

სარგებლობა

განცხადების
რეგისტრაცია
ნომერი
882015326133
თარიღი 12/06/2015
12:56:13

მოსარგებლე: სსიპ "ქალაქ რუსთავის N22 საჯარო სკოლა" 216318036;
მესაკუთრე: სახელმწიფო;
საგანი: 11739 კვ.მ მიწის ნაკვეთი და მასზე განთავსებული შენობა-ნაგებობები N1, N2, N3, N4 ;
მოსარგებლის არსებობის ვადით;

უფლების
რეგისტრაცია: თარიღი
24/06/2015

წერილი, რეესტრის ნომერი N10/35000, დამოწმების თარიღი 11/06/2015, სსიპ "სახელმწიფო ქონების ეროვნული სააგენტო"

ვალდებულება

ყალბა/აკრძალვა:

რეგისტრირებული არ არის

მოვალეობა რეესტრი:

რეგისტრირებული არ არის

"ფიზიკური პირის მიერ 2 წლამდე ვადით საკუთრებაში არსებული მატერიალური აქტივის რეალიზაციისას, აგრეთვე საგადასახადო წლის განმავლობაში 1000 ლარის ან მეტი ღირებულების ქონების საჩუქრად მიღებისას საშემოსავლო გადასახადი გადახდის ექვემდებარება საანგარიშო წლის მომდევნო წლის 1 აპრილამდე, რის შესახებაც აღნიშნული ფიზიკური პირი იმავე ვადაში წარუდგენს დეკლარაციას საგადასახადო ორგანოს. აღნიშნული ვალდებულების შეუსრულებლობა წარმოადგენს საგადასახადო სამართალდარღვევას, რაც იწვევს პასუხისმგებლობას საქართველოს საგადასახადო კოდექსის XVIII თავის მიხედვით."

- დოკუმენტის ნამდვილობის გადამოწმება შესაძლებელია საჯარო რეესტრის ეროვნული სააგენტოს ოფიციალურ ვებ-გვერდზე www.napr.gov.ge;
- ამონაწერის მიღება შესაძლებელია ვებ-გვერდზე www.napr.gov.ge, ნებისმიერ გერიტორიულ სარეგისტრაციო სამსახურში, იუსტიციის სახლებსა და სააგენტოს ავტორიზებულ პირებთან;
- ამონაწერში გვექიკური ხარვეზის აღმოჩენის შემთხვევაში დაგვიკავშირდით: 2 405405 ან პირადად შეივსეთ განაცხადი ვებ-გვერდზე;
- კონსულტაციის მიღება შესაძლებელია იუსტიციის სახლის ცხელ ხაზზე 2 405405;
- საჯარო რეესტრის თანამშრომელთა მხრიდან უკანონო ქმედების შემთხვევაში დაგვიკავშირდით ცხელ ხაზზე: 08 009 009 09
- თქვენთვის საინტერესო ნებისმიერ საკითხთან დაკავშირებით მოგვწერეთ ელ-ფოსტით: info@napr.gov.ge



განათლებისა და მეცნიერების სამინისტრო



პროექტი შესრულებულია

სსიპ საგანმანათლებლო და სამეცნიერო ინფრასტრუქტურის განვითარების სააგენტოს
სამშენებლო-საპროექტო სამსახურის მიერ

ქალაქ რუსთავის №22 საჯარო სკოლის სანკვანძების რეაბილიტაციის პროექტი

ტექნიკური დოკუმენტაცია /არქიტექტურა/

დამკვეთი:

საქართველოს განათლებისა და მეცნიერების სამინისტრო

სამშენებლო-საპროექტო სამსახურის უფროსი:

მერაბ ჭონიაშვილი

არქიტექტორი:

სალომე მაყაშვილი

-თბილისი 2018-

ნახაზების სია	
№	დასახელება
01	ქალაქ რუსთავის №22 საჯარო სკოლა
02	საკადასტრო რუკა
03	ამონაწერი საჯარო რეესტრიდან
04	ამონაწერი საჯარო რეესტრიდან
05	ტექნიკური დოკუმენტაცია /არქიტექტურა/
06	ნახაზების სია
07	ნახაზების სია
08	ბანმარტებითი ბარათი
09	პირველი სართულის გეგმა სარეაბილიტაციო ფართის ღატანით
10	პირველი სართულის სანკვანდის გეგმა შენობის მარცხენა ნაწილში, პირველი სართულის სანკვანდის გეგმა შენობის მარჯვენა ნაწილში
11	პირველი სართულის სანკვანდის მოწყობის გეგმა შენობის მარცხენა ნაწილში
12	პირველი სართულის სანკვანდის მოწყობის გეგმა შენობის მარჯვენა ნაწილში
13	მეორე სართულის გეგმა სარეაბილიტაციო ფართის ღატანით
14	მეორე სართულის სანკვანდის გეგმა შენობის მარცხენა ნაწილში, მეორე სართულის სანკვანდის გეგმა შენობის მარჯვენა ნაწილში
15	მეორე სართულის სანკვანდის მოწყობის გეგმა შენობის მარცხენა ნაწილში
16	მეორე სართულის სანკვანდის მოწყობის გეგმა შენობის მარჯვენა ნაწილში
17	მესამე სართულის გეგმა სარეაბილიტაციო ფართის ღატანით
18	მესამე სართულის სანკვანდის გეგმა შენობის მარცხენა ნაწილში, მესამე სართულის სანკვანდის გეგმა შენობის მარჯვენა ნაწილში
19	მესამე სართულის სანკვანდის მოწყობის გეგმა შენობის მარცხენა ნაწილში
20	მესამე სართულის სანკვანდის მოწყობის გეგმა შენობის მარჯვენა ნაწილში
21	მეოთხე სართულის გეგმა სარეაბილიტაციო ფართის ღატანით
22	მეოთხე სართულის სანკვანდის გეგმა შენობის მარცხენა ნაწილში, მეოთხე სართულის სანკვანდის გეგმა შენობის მარჯვენა ნაწილში
23	მეოთხე სართულის სანკვანდის მოწყობის გეგმა შენობის მარცხენა ნაწილში
24	მეოთხე სართულის სანკვანდის მოწყობის გეგმა შენობის მარჯვენა ნაწილში
25	შშმ პირთათვის სანკვანდის მოწყობის ესკიზური ნახაზი

ნახაზების სია	
№	დასახელება
26	უშმ პირთათვის სანკვანძის მოწყობის ესკიზური ნახაზი
27	სანკვანძის მოწყობის ესკიზური ნახაზი
28	უშმ პირთათვის სანკვანძის მოწყობის ესკიზური ნახაზი, სანკვანძის მოწყობის ესკიზური ნახაზი
29	ღამინირებული წყალგამღე მღვ კანელების მახასიათებლები
30	"მღვ"-ს კარების სპეციფიკაცია, ხელოვნური ბრანიტის იატაკის მოწყობის კვანძი, კედლის კერამიკული ფილით მოპირკეთების დეტალი
31	"მღვ"-ს ერთფრთიანი და ორ რთიანი კარის სპეციფიკაცია
32	კერამობრანიტის ფილის სპეციფიკაცია იატაკებისათვის
33	კერამობრანიტის ფილის სპეციფიკაცია კედლებისათვის
34	სადემონტაჟო სამუშაოების ჩამონათვალი
35	მოწყობის სამუშაოების ჩამონათვალი
36	ღიობის გაფართოება-მოჩარჩოების დეტალი, ჭრილი 1-1
37	ჭრილი 2-2, 3-3, დეტალი 1, 2

განმარტებითი ბარათი

1

ობიექტის დასახელება: ქვემო ქართლი, ქალაქ რუსთავის №22 საჯარო სკოლა.

წინამდებარე სამშენებლო ობიექტის საპროექტო-სახარჯთაღრიცხვო დოკუმენტაცია მომზადებულია საქართველოს განათლებისა და მეცნიერების სამინისტროს დაკვეთის საფუძველზე და შედგენილია საქართველოში მოქმედი “სამშენებლო ნორმების და წესების” და მშენებლობის შემფასებელთა კავშირის “სამშენებლო რესურსების კავშირის” მიმდინარე წლის კვარტლის ფასების მიხედვით.

ობიექტის მოწყობის სამუშაოების ჩამონათვალი:

- 1. დემონტაჟი** - საგაღდებულო სამუშაოები განხორციელდეს “შრომის დაცვა და უსაფრთხოება”-ს გათვალისწინებით. კედლებიდან ნაღესის, იატაკებიდან ფენილის დემონტაჟი განხორციელდეს სრულად კონსტრუქციამდე. სამშენებლო ნაგავი დემონტაჟისთანავე სამშენებლო ნაგავსაყრელზე უნდა იქნას გატანილი;
- 2. სანიტარული კვანძები** - მოწყობის სამუშაოები განხორციელდეს მოწოდებული პროექტისა და დეფექტური აქტის მიხედვით (იხ. პროექტი); კედლის კერამოგრანიტის ფილები მოეწყოს იატაკიდან 2.00 მ-ის სიმაღლეზე, დარჩენილი კედელი ჭერამდე შეიღებოს წყალემულსიის საღებავით ორჯერ. იატაკის დახრა განხორციელდეს ტრაპებისაკენ. ერები და მასალები შეთანხმდეს არქიტექტორთან.
- 3. ჯანმრთელობის, შრომის უსაფრთხოების და გარემოს დაცვის რეკომენდაცია** – გათვალისწინება საგაღდებულოა.

შესრულებული სამშენებლო სამუშაოები უნდა შეესაბამებოდეს საქართველოში მოქმედ სამშენებლო ნორმებს და წესებს.

შეასრულა:

არქიტექტორი – სალომე მაყაშვილი 599 877 277;

მენეჯერი – გიორგი ჭეიშვილი 577 155 790.


დასახელება

ქალაქ რუსთავის №22 საჯარო სკოლა

რუსთავი
ქვემო ქართლი
საქართველო
3700

პირობითი აღნიშვნები:

 სარეაბილიტაციო ფართი

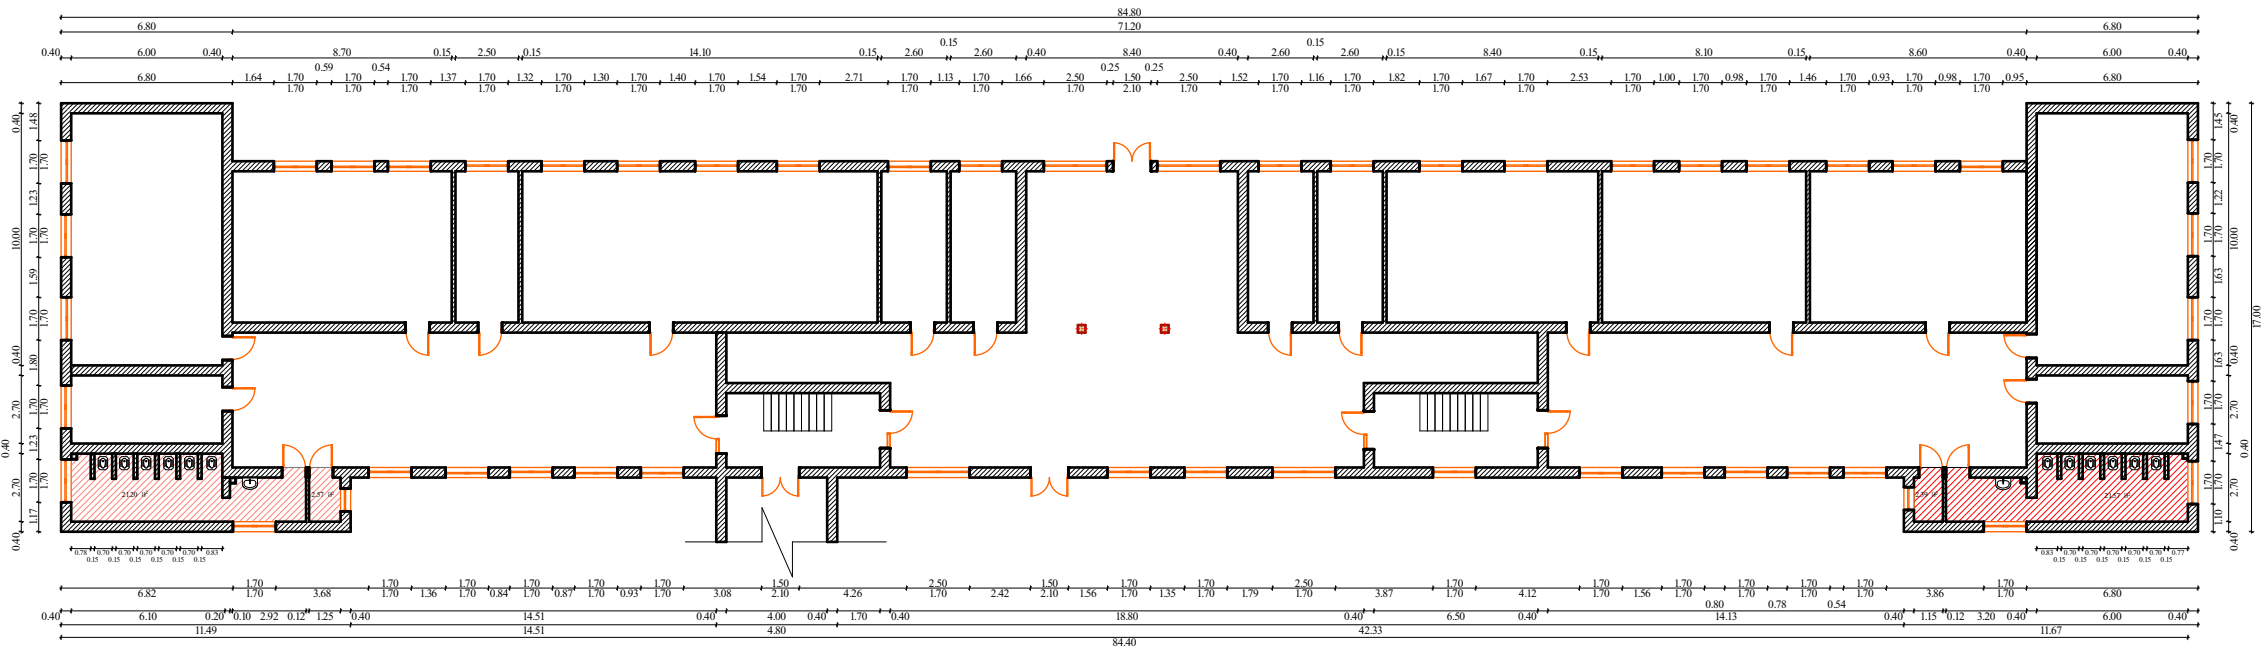

სსიპ

 საგანმანათლებლო და სამეცნიერო ინფრასტრუქტურის განვითარების სააგენტო

მ. ალექსიძის 1. შენობა-ნაგებობა №1. II სართული

თბილისი

საქართველო

2600

ტ.: (+995 32) 2 200 220; 2 200 233; www.esida.ge

ნახაზის დასახელება

პირველი სართულის გეგმა
სარეაბილიტაციო ფართის დატანით



ნახაზის სტატუსი

ტექნიკური დოკუმენტაცია
/არქიტექტურა/


სამშენებლო-საპროექტო სამსახურის უფროსი
მერაბ ჭონიაშვილი
არქიტექტორი
სალომე მაყაშვილი
შეამოწმა
დარეჟან ბიბაური

მასშტაბი	ფორმატი:
1:300	A3

ფურც. №09	სტატუსი რევიზი
-----------	----------------

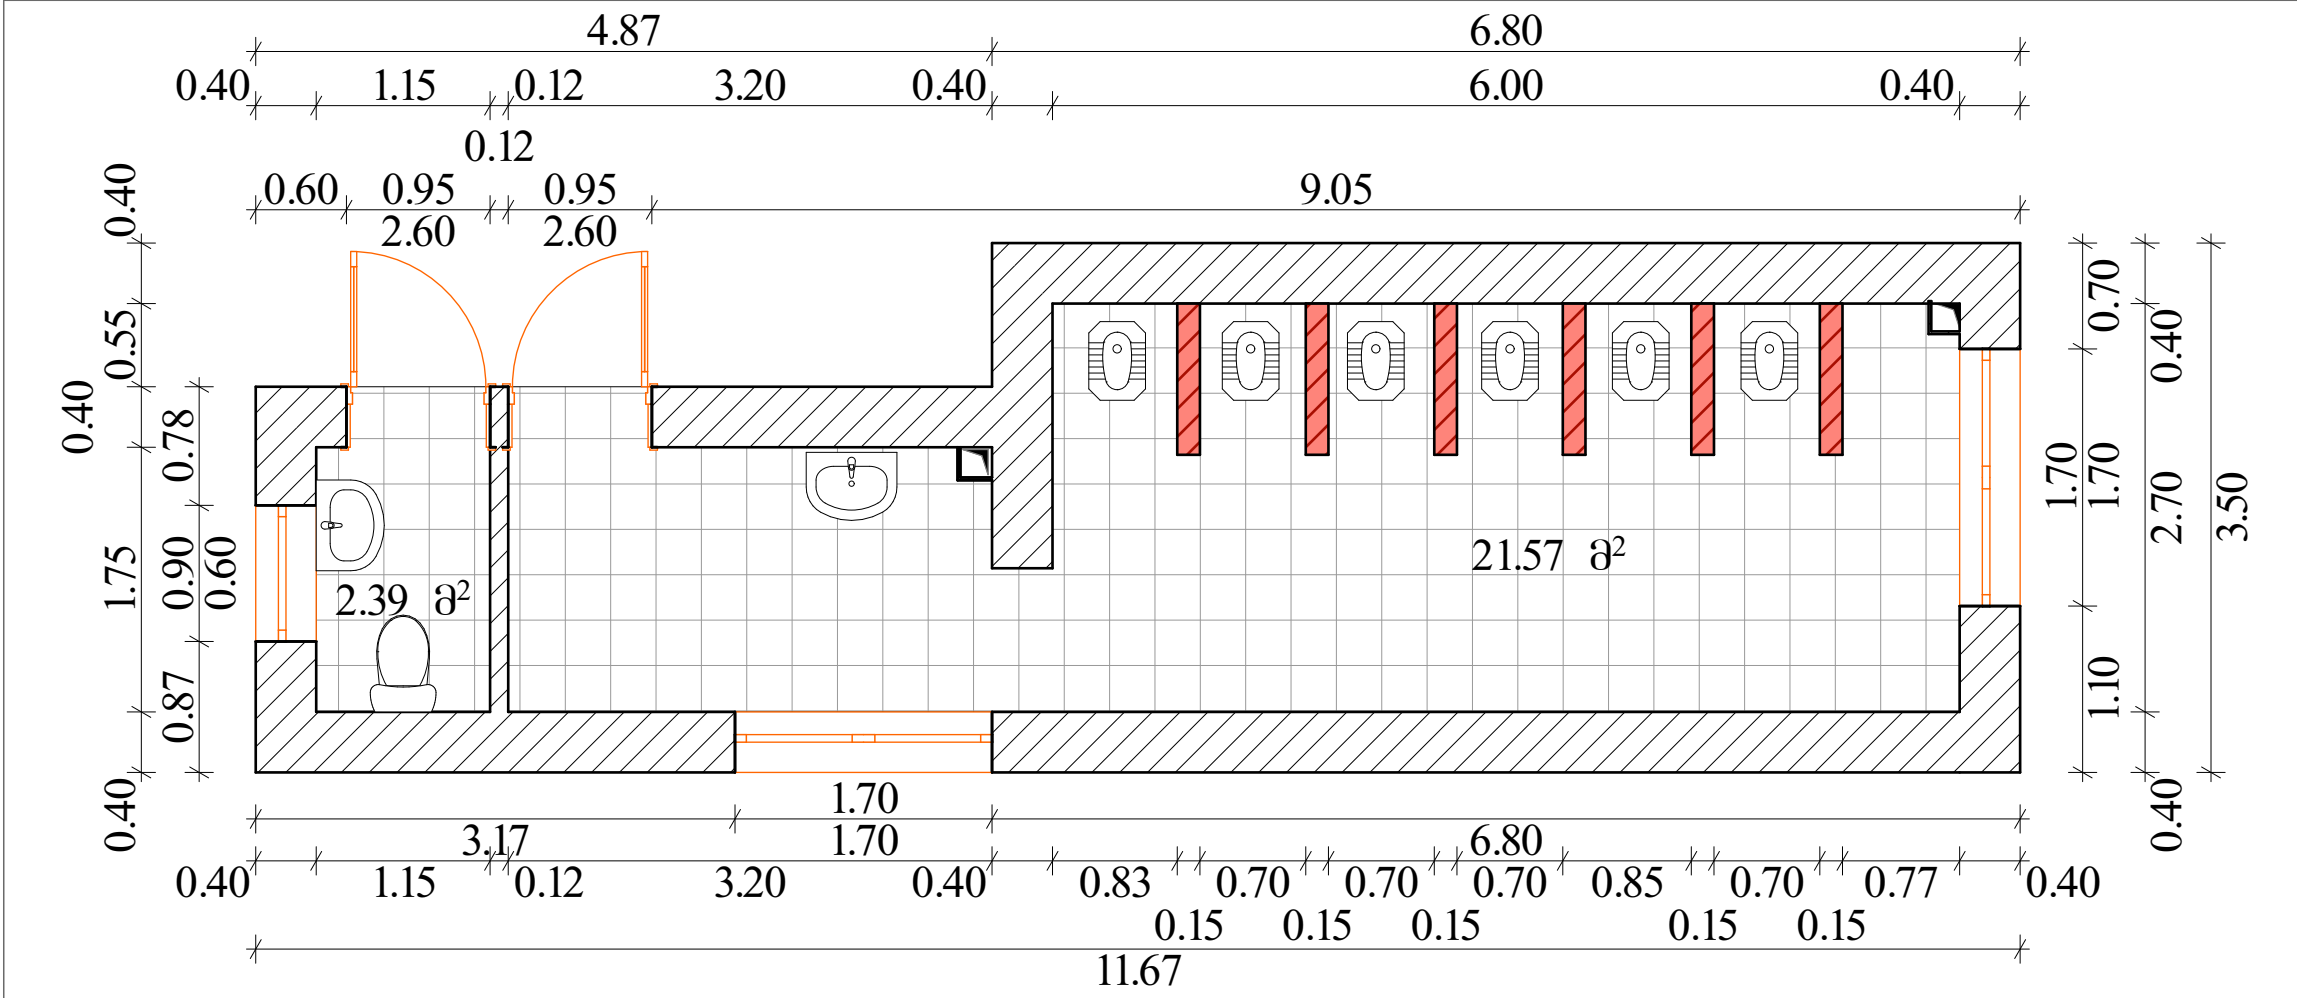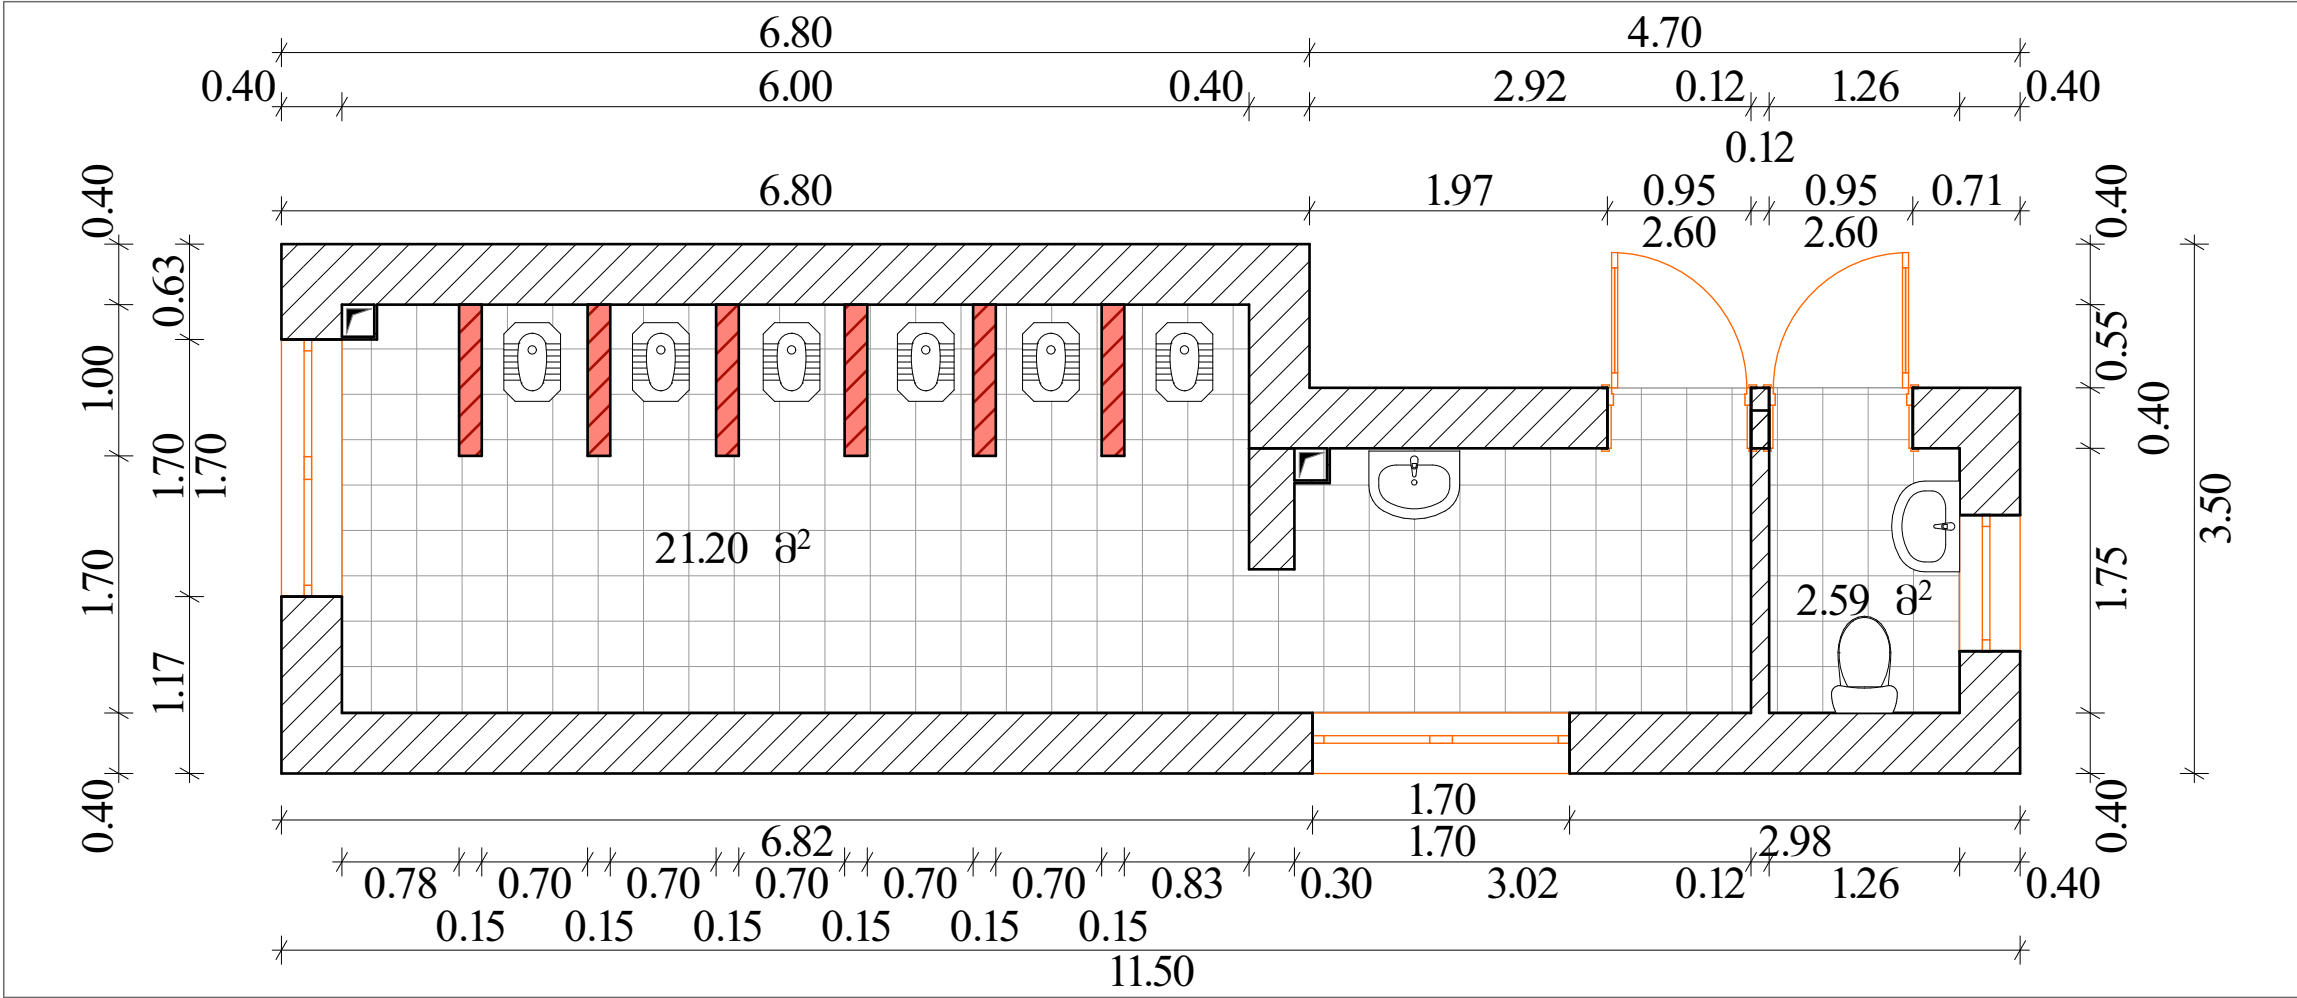

დასახელება	
ქალაქ რუსთავის №22 საჯარო სკოლა	
რუსთავი ქვემო ქართლი საქართველო 3700	
პირობითი აღნიშვნები:	
	გეტლახის იატაკის დემონტაჟი კონსტრუქციამდე
	სადემონტაჟო აბურის ტიხარი
შენიშვნა:	
ხის კარების დემონტაჟი მოხდეს დასაწყობებით;	
გეთლახის იატაკის დემონტაჟი განხორციელდეს კონსტრუქციამდე (ბადახურვის ფილაზე);	
კედლის კერამიკული ფილის დემონტაჟი.	
ნებისმიერი ტექნიკური, პროექტური საკითხი შეთანხმდეს დამკვეთთან და არქიტექტორთან; მოწყობილობები, მასალა, ფერი, ხარისხი, ვატებრა შეთანხმდეს არქიტექტორთან	
სსიპ	
საგანმანათლებლო და სამეცნიერო ინფრასტრუქტურის განვითარების სააგენტო	
მ. აღმაშობის 1. შენობა-ნაგებობა №1. II სართული თბილისი	
საპროექტო 2600	
ტ.: (+995 32) 2 200 220; 2 200 233; www.esida.ge	
ნახაზის დასახელება	
პირველი სართულის სანკვანძის გეგმა შენობის მარცხენა ნაწილში, პირველი სართულის სანკვანძის გეგმა შენობის მარჯვენა ნაწილში	
ნახაზის სტატუსი	
ტექნიკური დოკუმენტაცია /არქიტექტურა/	
სამშენებლო-საპროექტო სამსახურის უფროსი მერაბ ჭონიაშვილი არქიტექტორი სალომე მაყაშვილი შეამოწმა დარეჟან გიგაური	
მასშტაბი	ფორმატი:
1:50	A3
ფურც. №10	სტატუსი რევიზი

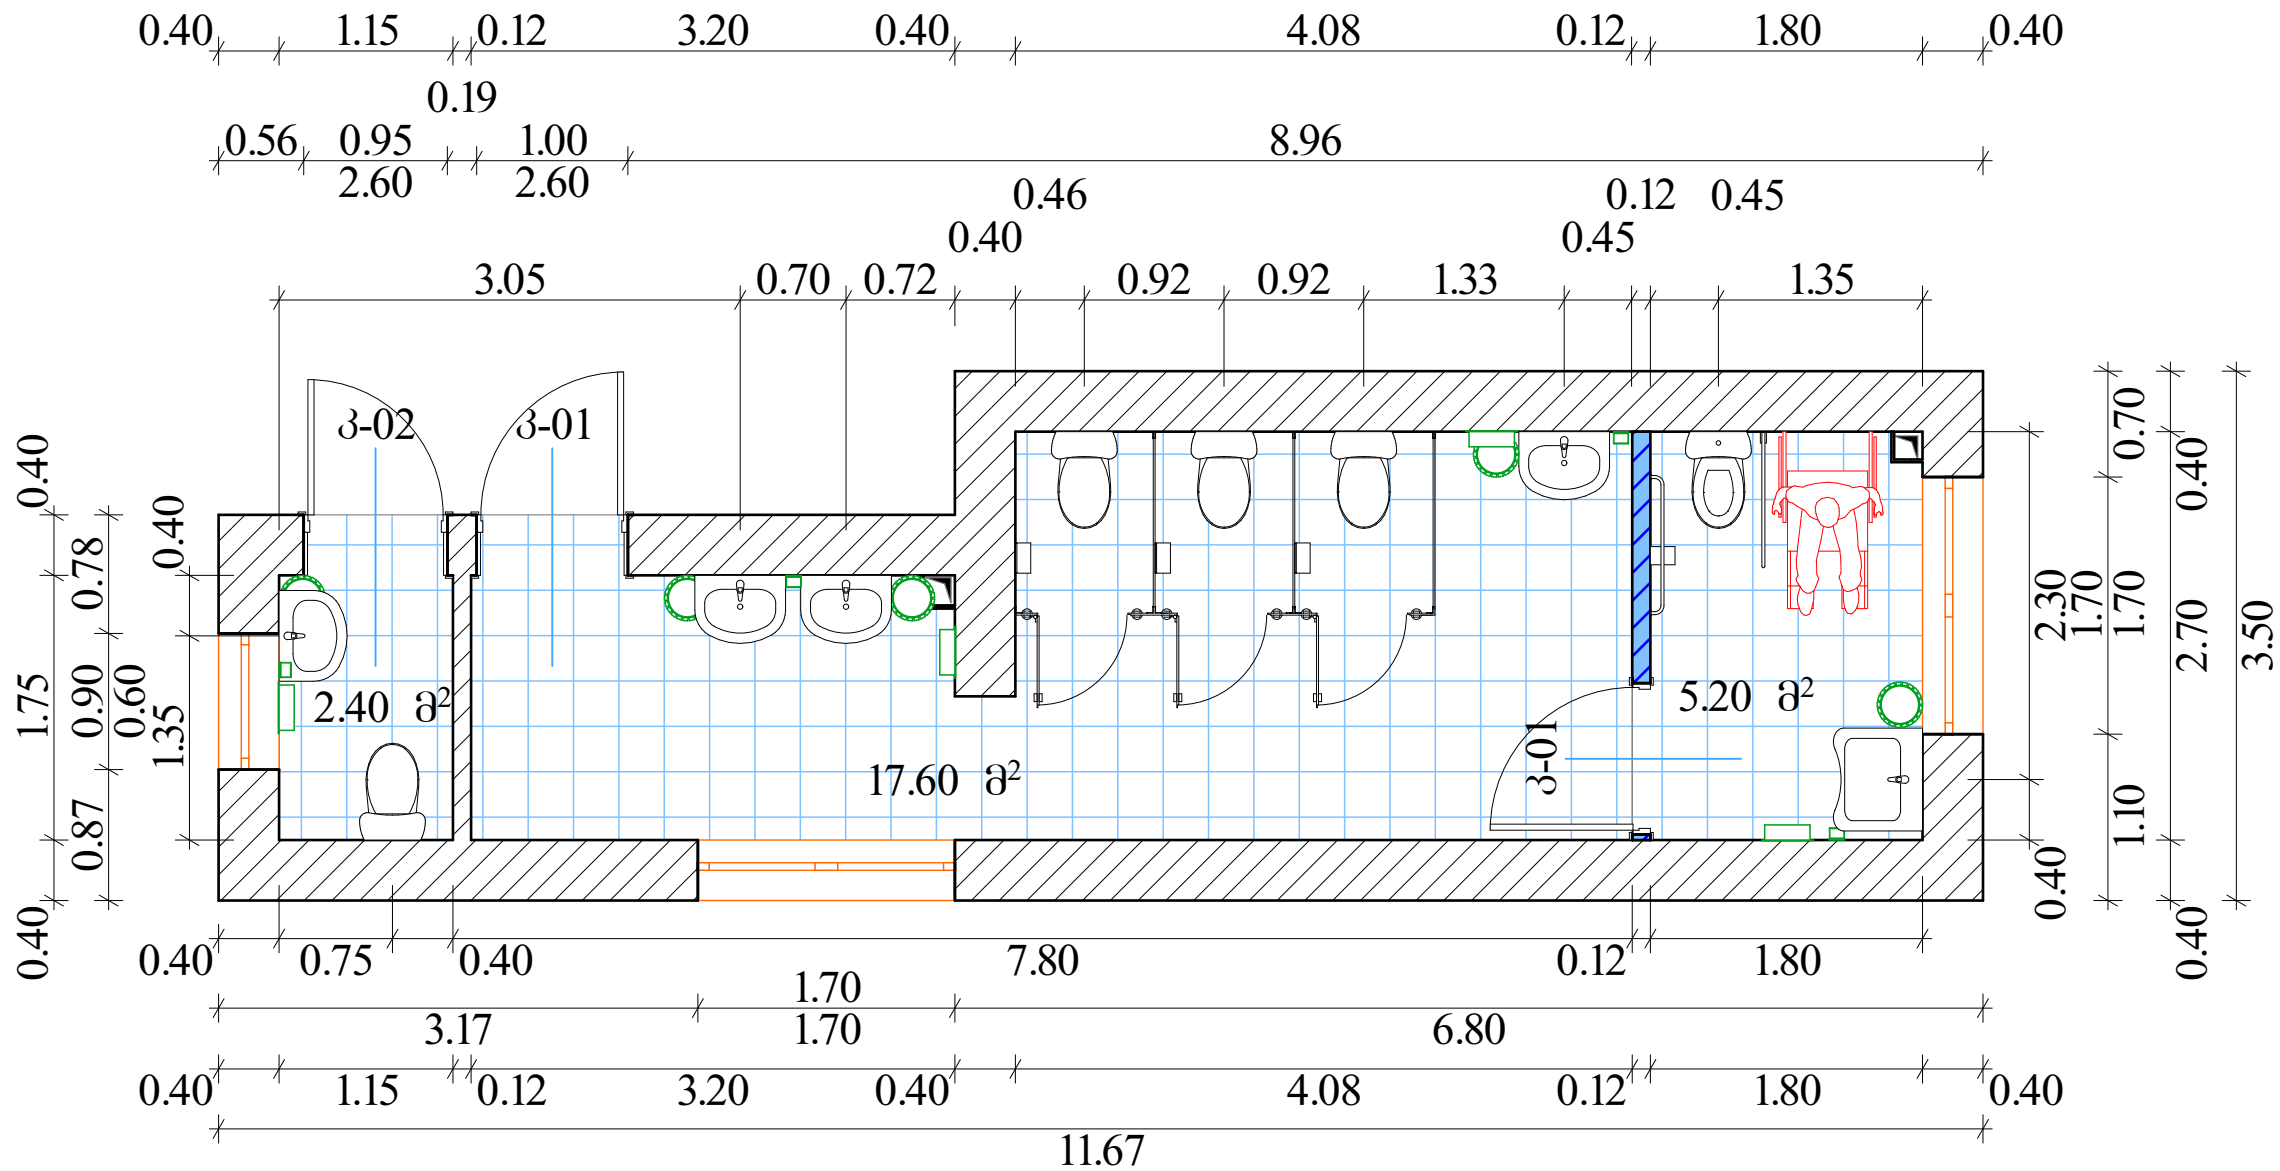

შენიშვნა:

კარის ღიობის მოწყობა მოხარჩოვებით - 2.60 კვ.მ;

კედლის კერამიკული ფილის მოწყობა სიმაღლით 2.00 მ;

ნებისმიერი ტექნიკური, პრობლემური საკითხი შეთანხმდეს დამკვეთთან და არქიტექტორთან;

მოწყობილობები, მასალა, ფერი, ხარისხი, ფაქტურა შეთანხმდეს არქიტექტორთან

დასახელება	
ქალაქ რუსთავის №22 საჯარო სკოლა	
რუსთავი ქვემო ქართლი საქართველო 3700	
პირობითი აღნიშვნები:	
	კერამიკური იატაკის მოწყობა
	მოწყობის ტიპის ტიპი 120მმ
სსიპ	
საგანმანათლებლო და სამეცნიერო ინფრასტრუქტურის განვითარების სააგენტო	
მ. აღმაშენებლის 1. შენობა-ნაგებობა №1. II სართული თბილისი საქართველო 2600 ტ.: (+995 32) 2 200 220; 2 200 233; www.esida.ge	
ნახაზის დასახელება	
პირველი სართულის საანგარიშის მოწყობის გეგმა შენობის მარჯვენა ნაწილში	
ნახაზის სტატუსი	
ტექნიკური დოკუმენტაცია /არქიტექტურა/	
სამშენებლო-საპროექტო სამსახურის უფროსი მერაბ ჭონიშვილი არქიტექტორი სალომე მაყაშვილი შეამოწმა დარეჟან ბიბაური	
მასშტაბი	ფორმატი:
1:50	A3
ფურც. №12	სტატუსი რევიზი


ღასახელეგა

ქალაქ რუსთავის №22 საჯარო სკოლა

რუსთავი
ქვემო ქართლი
საქართველო
3700

პირობითი აღნიშვნები:

 სარეაბილიტაციო ფართი

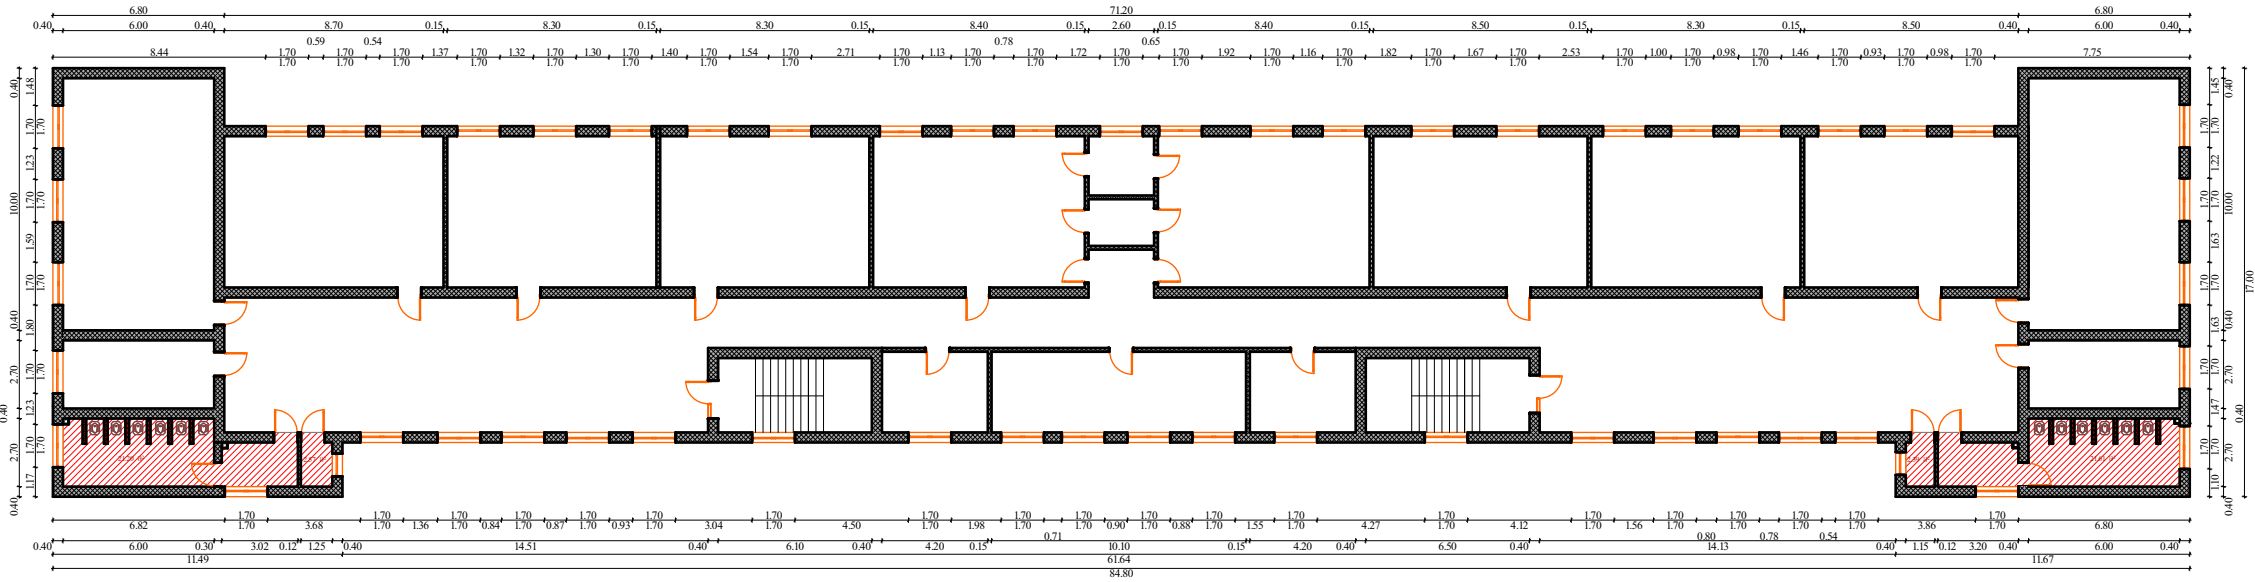

სსიპ

 საგანმანათლებლო და სამეცნიერო ინფრასტრუქტურის განვითარების სააგენტო

მ. ალექსიძის 1. შენობა-ნაგებობა №1. II სართული

თბილისი

საქართველო

2600

ტ.: (+995 32) 2 200 220; 2 200 233; www.esida.ge

ნახაზის ღასახელეგა

მეორე სართულის გეგმა სარეაბილიტაციო ფართის ღათანიო

ნახაზის სტატუსი

ტექნიკური დოკუმენტაცია

/არქიტექტურა/

სამშენებლო-საპროექტო სამსახურის უფროსი

მერაბ ჭონიაშვილი

არქიტექტორი



სალომე მაყაშვილი


შეამოწმა

დარეჟან ბიბაური

მასშტაბი	ფორმატი:
1:300	A3

ფურც. №13	სტატუსი რევიზი
-----------	----------------

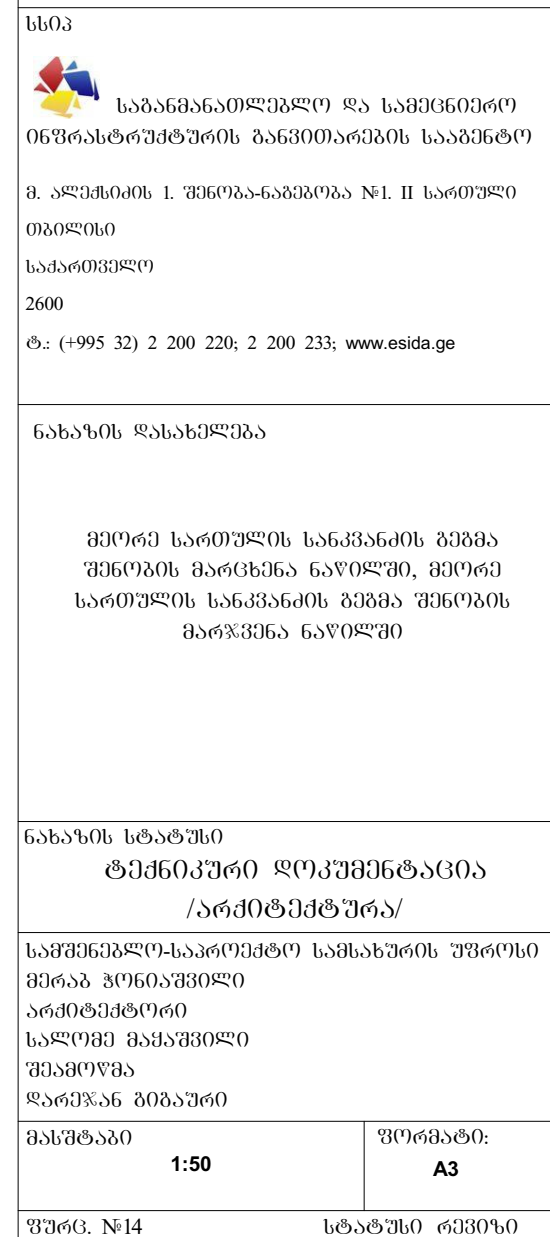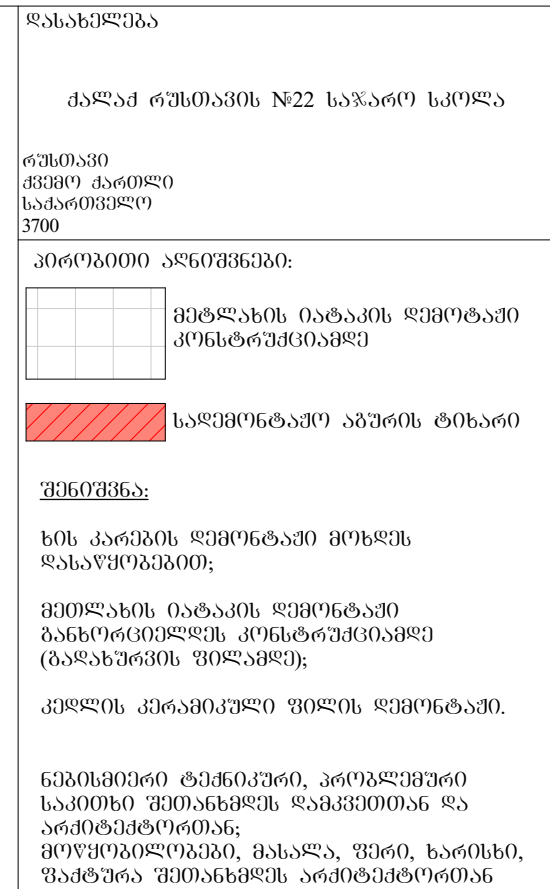

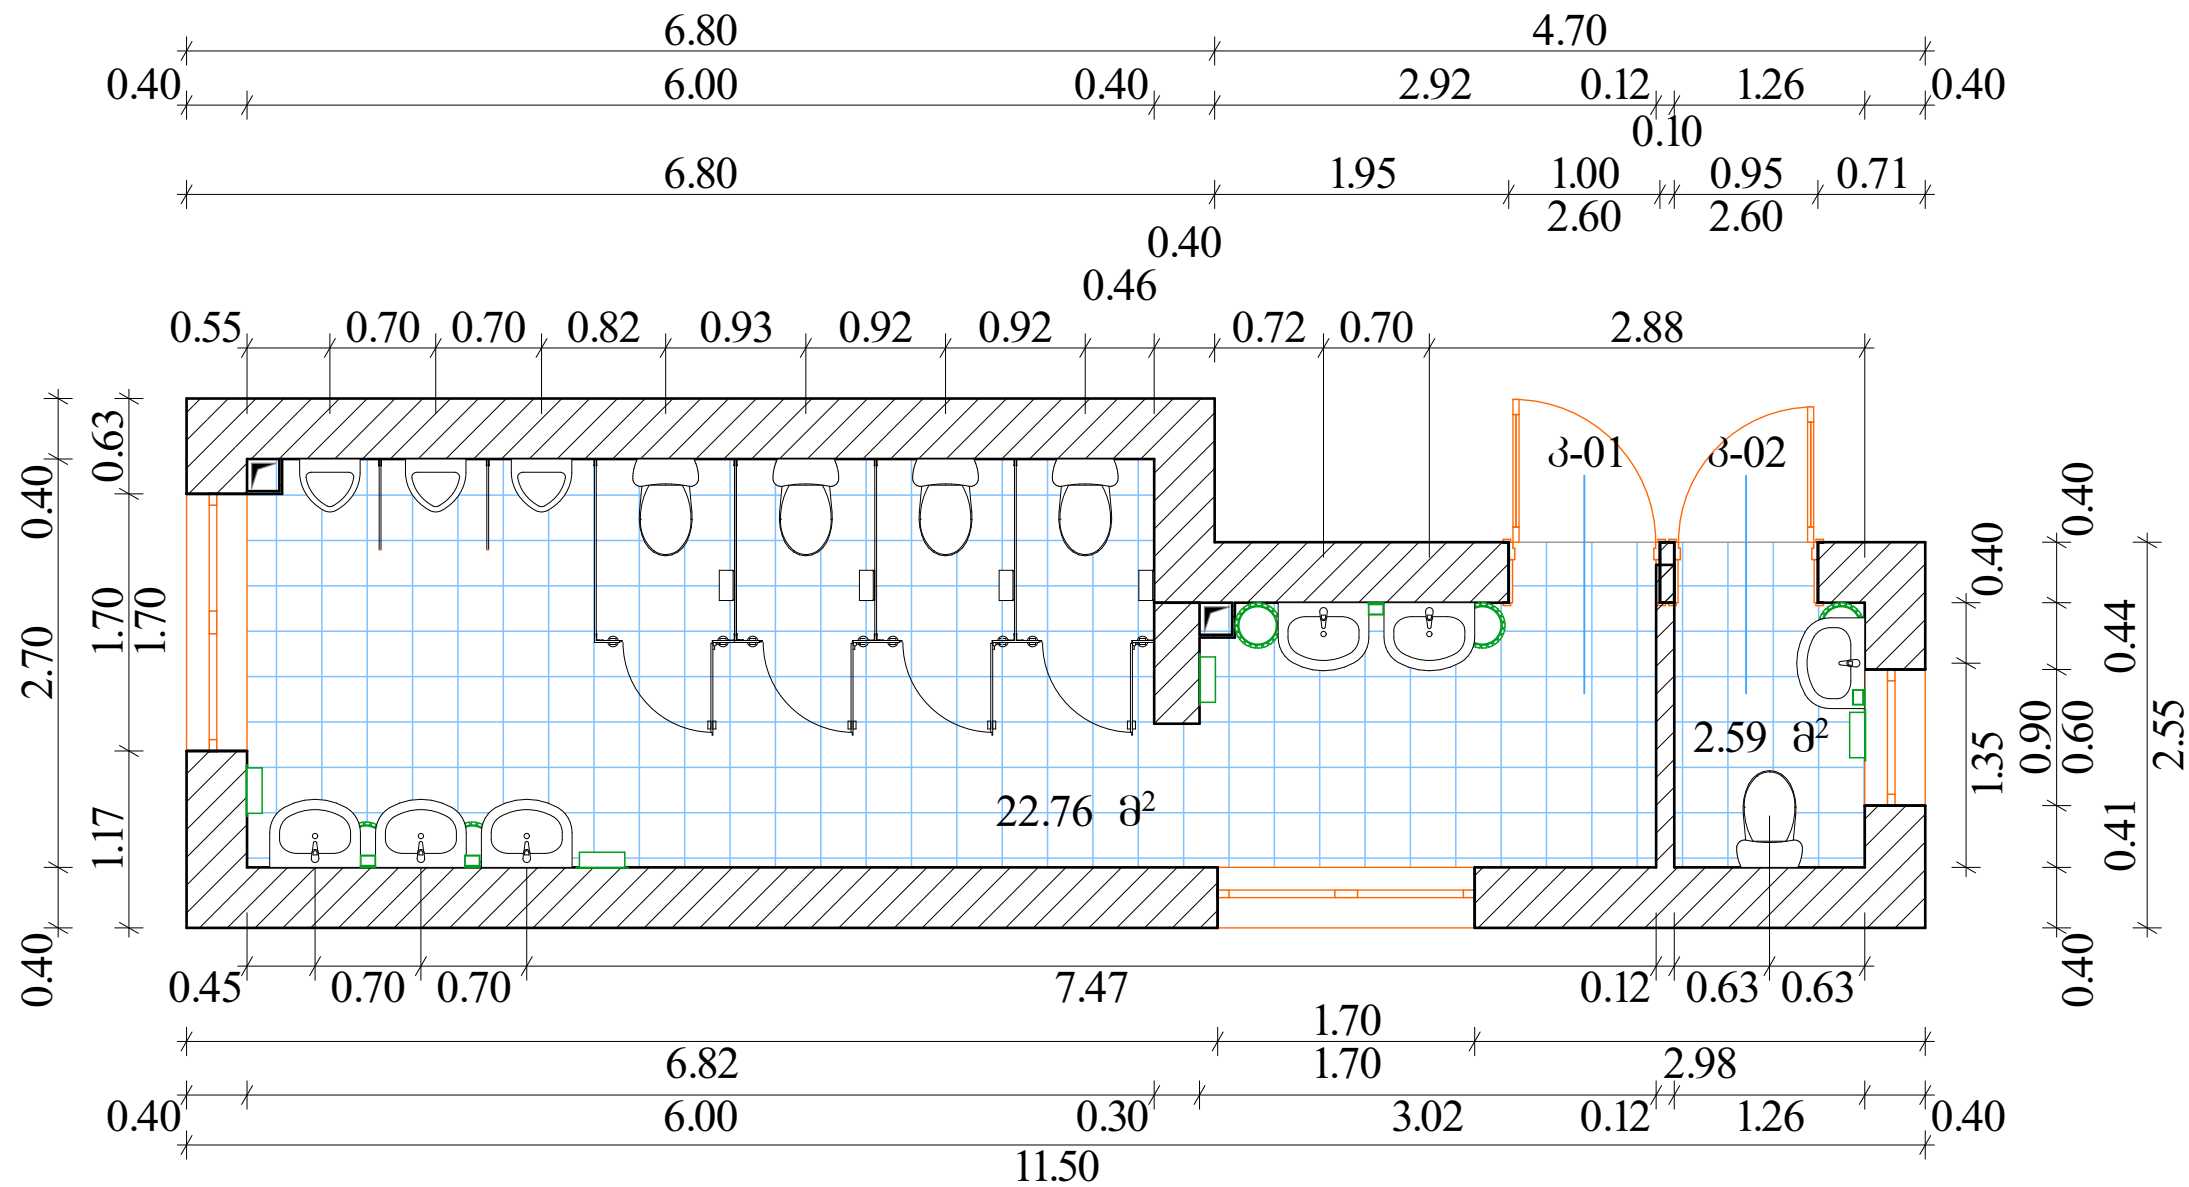


შენიშვნა:

კარის ღიობის მოწყობა მოხარჩოვებით - 2.60 კვ.მ;

კედლის კერამიკული ფილის მოწყობა სიმაღლით 2.00 მ;

ნებისმიერი ტექნიკური, პრობლემური საკითხი შეთანხმდეს დამკვეთთან და არქიტექტორთან;

მოწყობილობები, მასალა, ფერი, ხარისხი, ფაქტურა შეთანხმდეს არქიტექტორთან

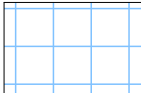
დასახელება	
ქალაქ რუსთავის №22 საჯარო სკოლა	
რუსთავი ქვემო ქართლი საქართველო 3700	
პირობითი აღნიშვნები:	
	კერამიკური იატაკის მოწყობა
	მოსაწყობი თიხის ტიხარი 120მმ
სსიპ	
 საგანმანათლებლო და სამეცნიერო ინფრასტრუქტურის განვითარების სააგენტო	
მ. ალექსიძის 1. შენობა-ნაგებობა №1. II სართული თბილისი საქართველო 2600 ტ.: (+995 32) 2 200 220; 2 200 233; www.esida.ge	
ნახაზის დასახელება	
მეორე სართულის საანგარიშის მოწყობის გეგმა შენობის მარცხენა ნაწილში	
ნახაზის სტატუსი	
ტექნიკური დოკუმენტაცია /არქიტექტურა/	
სამშენებლო-საპროექტო სამსახურის უფროსი მერაბ ჭონიშვილი არქიტექტორი სალომე მაყაშვილი შეამოწმა დარეჟან ბიბაური	
მასშტაბი	ფორმატი:
1:50	A3
ფურც. №15	სტატუსი რევიზი

დასახელება

ქალაქ რუსთავის №22 საჯარო სკოლა

რუსთავი
ქვემო ქართლი
საქართველო
3700

პირობითი აღნიშვნები:

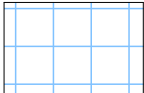

კერამოგრანიტის იატაკის
მოწყობა



მოსაწყობი თიხის აბურის
ტისარი 120მმ

სსიპ



საგანმანათლებლო და სამეცნიერო
ინფრასტრუქტურის განვითარების სააგენტო

მ. ალექსიძის 1. შენობა-ნაგებობა №1. II სართული
თბილისი
საქართველო
2600

ტ.: (+995 32) 2 200 220; 2 200 233; www.esida.ge

ნახაზის დასახელება

მეორე სართულის სანკვანძის მოწყობის
გეგმა შენობის მარჯვენა ნაწილში

ნახაზის სტატუსი

ტექნიკური დოკუმენტაცია
/არქიტექტურა/

სამშენებლო-საპროექტო სამსახურის უფროსი
მერაბ ჭონიაშვილი
არქიტექტორი
სალომე მაყაშვილი
შეამოწმა
დარეჟან ბიბაური

მასშტაბი


1:50

ფორმატი:

A3

ფურც. №16

სტატუსი რევიზი

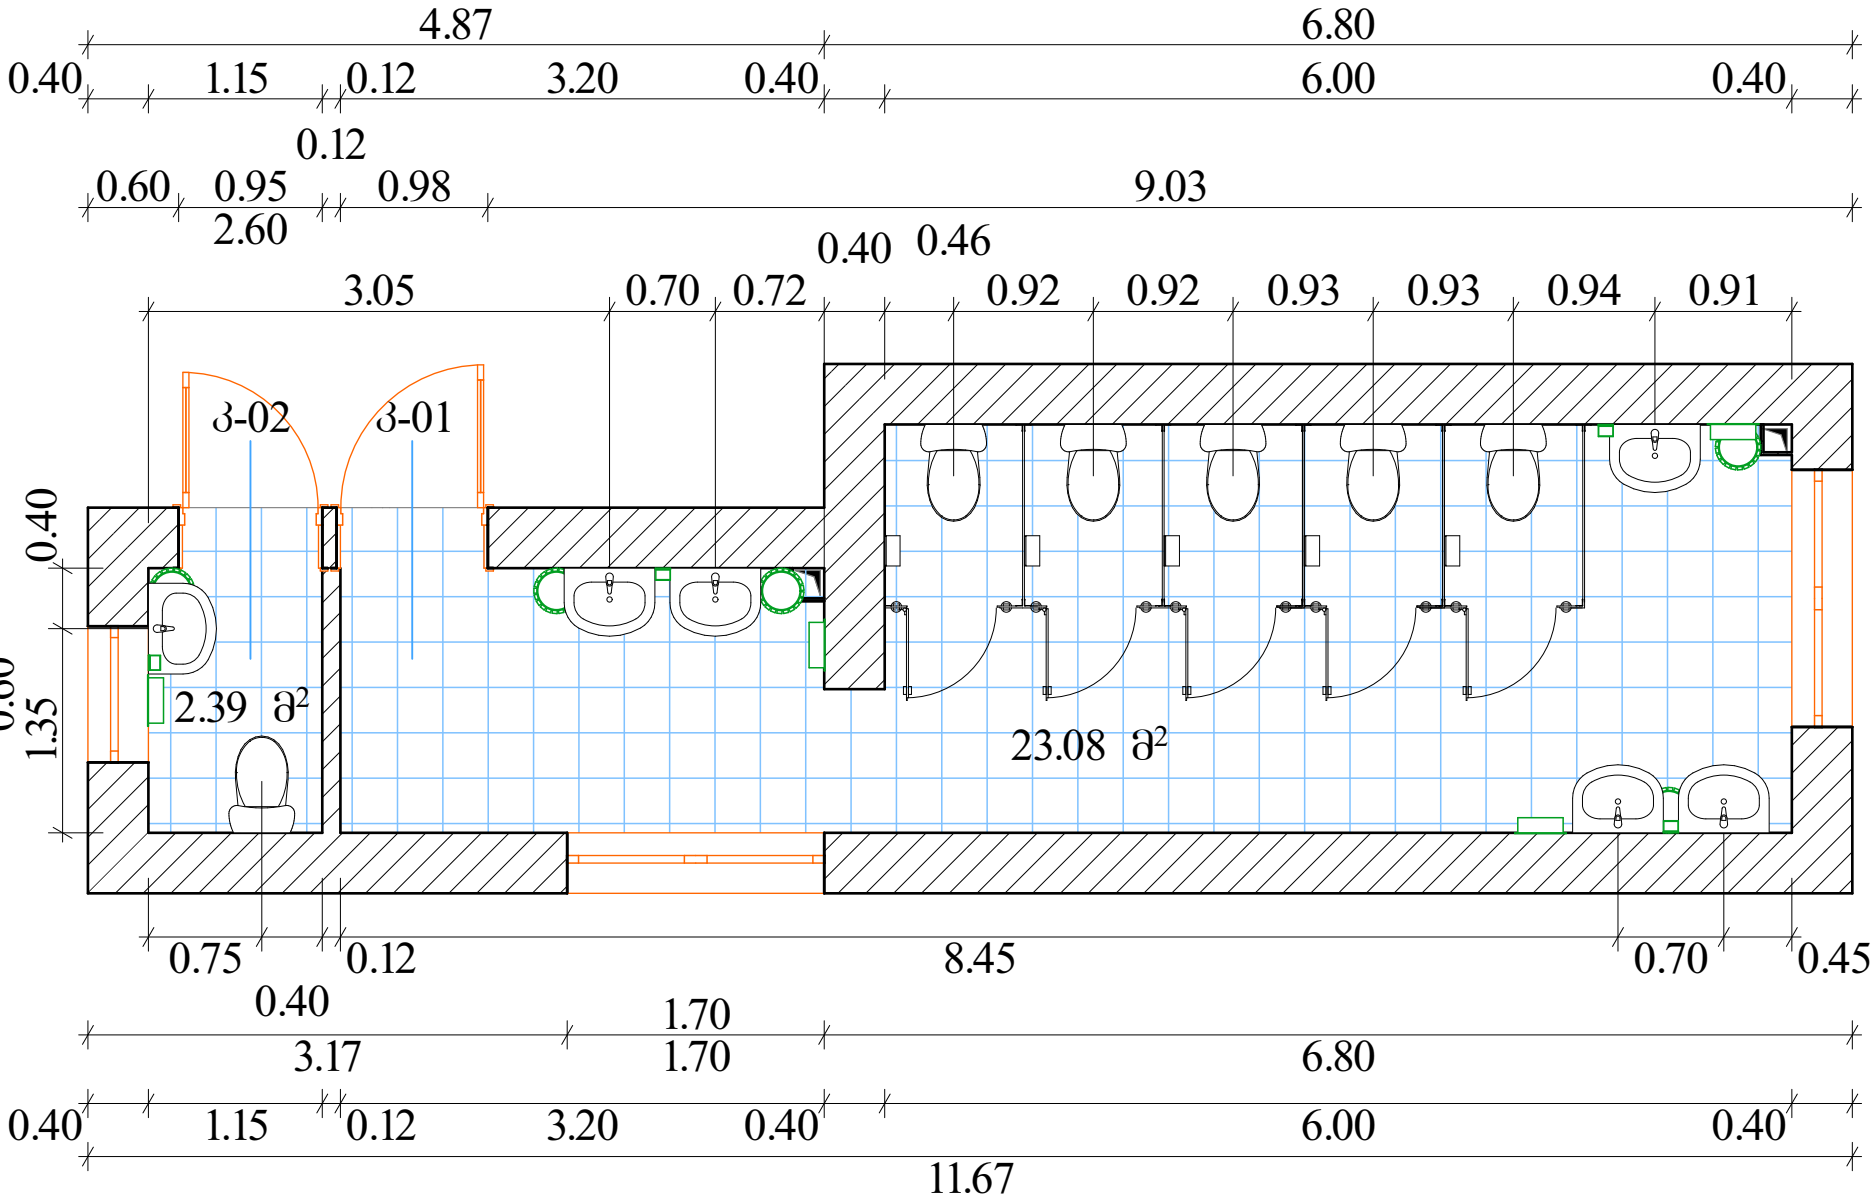

შენიშვნა:

კარის ღიობის მოწყობა მოხარჩოვებით - 2.60 კვ.მ;

კედლის კერამიკული ფილის მოწყობა სიმაღლით 2.00 მ;

ნებისმიერი ტექნიკური, პრობლემური საკითხი შეთანხმდეს დამკვეთთან და არქიტექტორთან;

მოწყობილობები, მასალა, ფერი, ხარისხი, ფაქტურა შეთანხმდეს არქიტექტორთან


დასახელება

ქალაქ რუსთავის №22 საჯარო სკოლა

რუსთავი
ქვემო ქართლი
საქართველო
3700

პირობითი აღნიშვნები:

 სარეაბილიტაციო ფართი

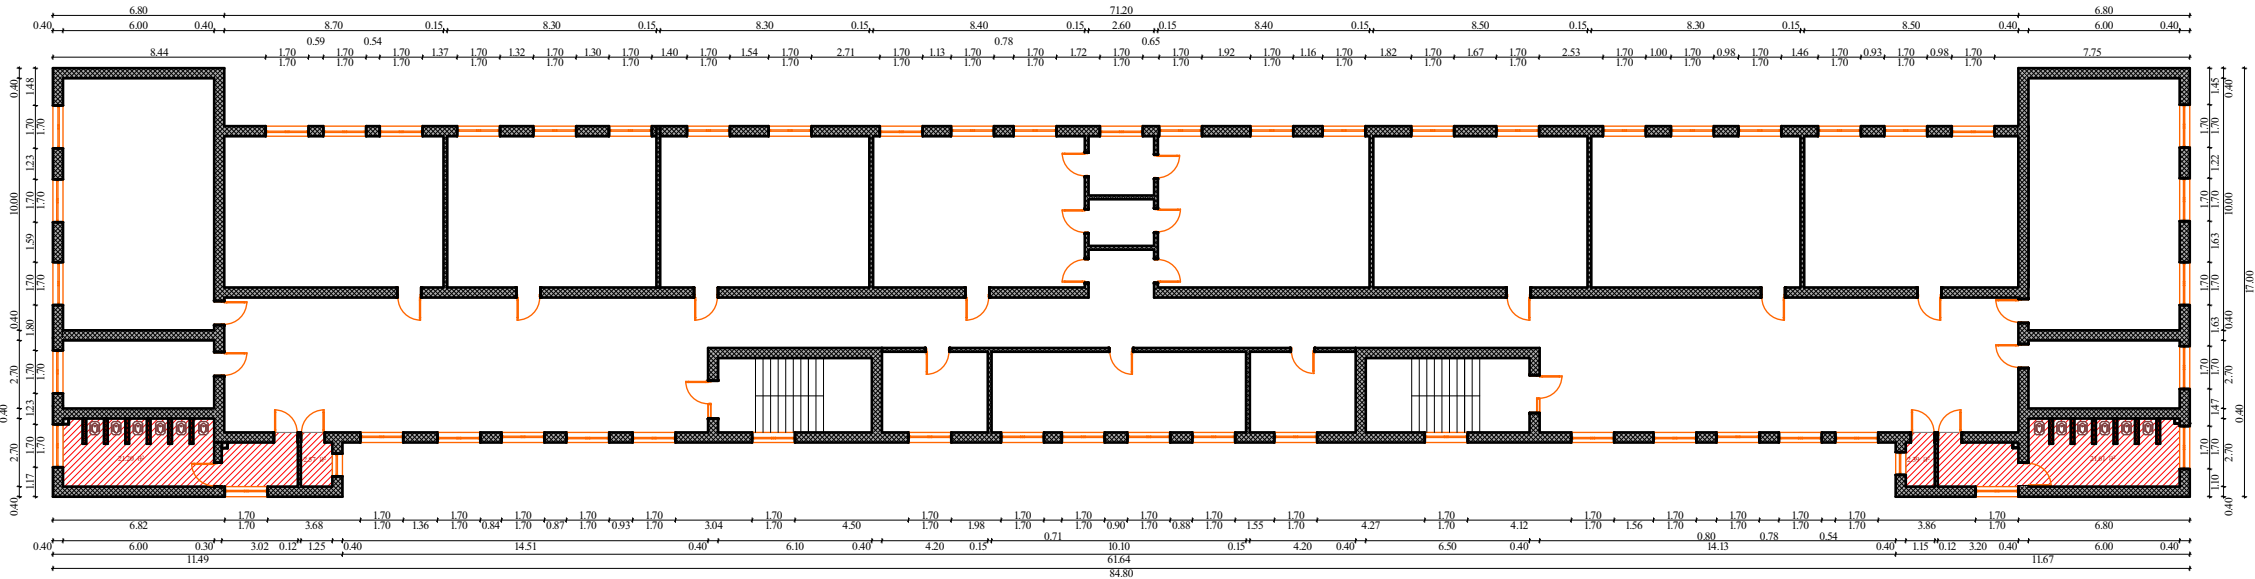

სსიპ

 საგანმანათლებლო და სამეცნიერო
ინფრასტრუქტურის განვითარების სააგენტო

მ. ალექსიძის 1. შენობა-ნაგებობა №1. II სართული
თბილისი
საქართველო
2600
ტ.: (+995 32) 2 200 220; 2 200 233; www.esida.ge

ნახაზის დასახელება

მესამე სართულის გეგმა სარეაბილიტაციო
ფართის დატანით



ნახაზის სტატუსი

ტექნიკური დოკუმენტაცია
/არქიტექტურა/


სამშენებლო-საპროექტო სამსახურის უფროსი
მერაბ ჭონიაშვილი
არქიტექტორი
სალომე გაყაშვილი
შეამოწმა
დარეჟან ბიბაური

მასშტაბი	ფორმატი:
1:300	A3

ფურც. №17	სტატუსი რევიზი
-----------	----------------

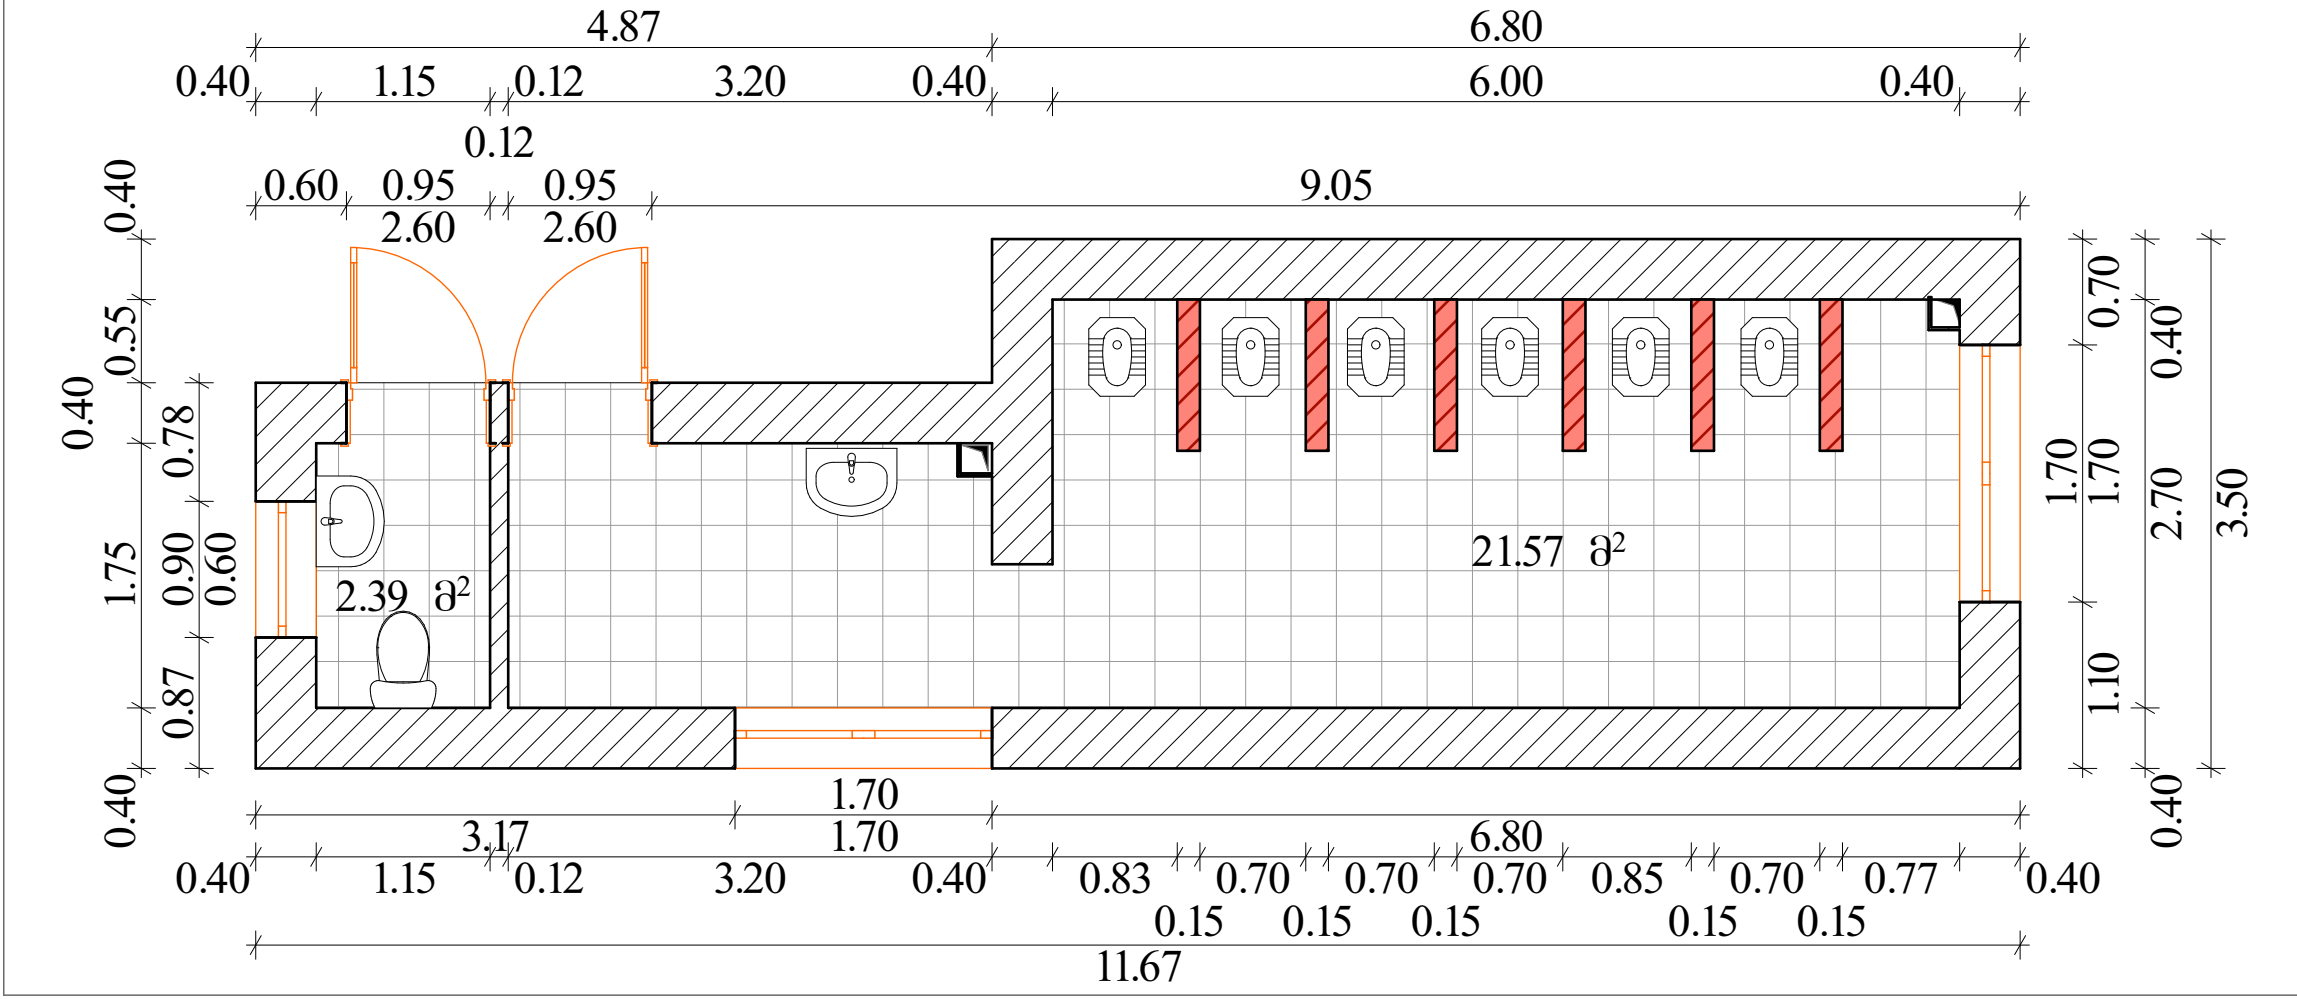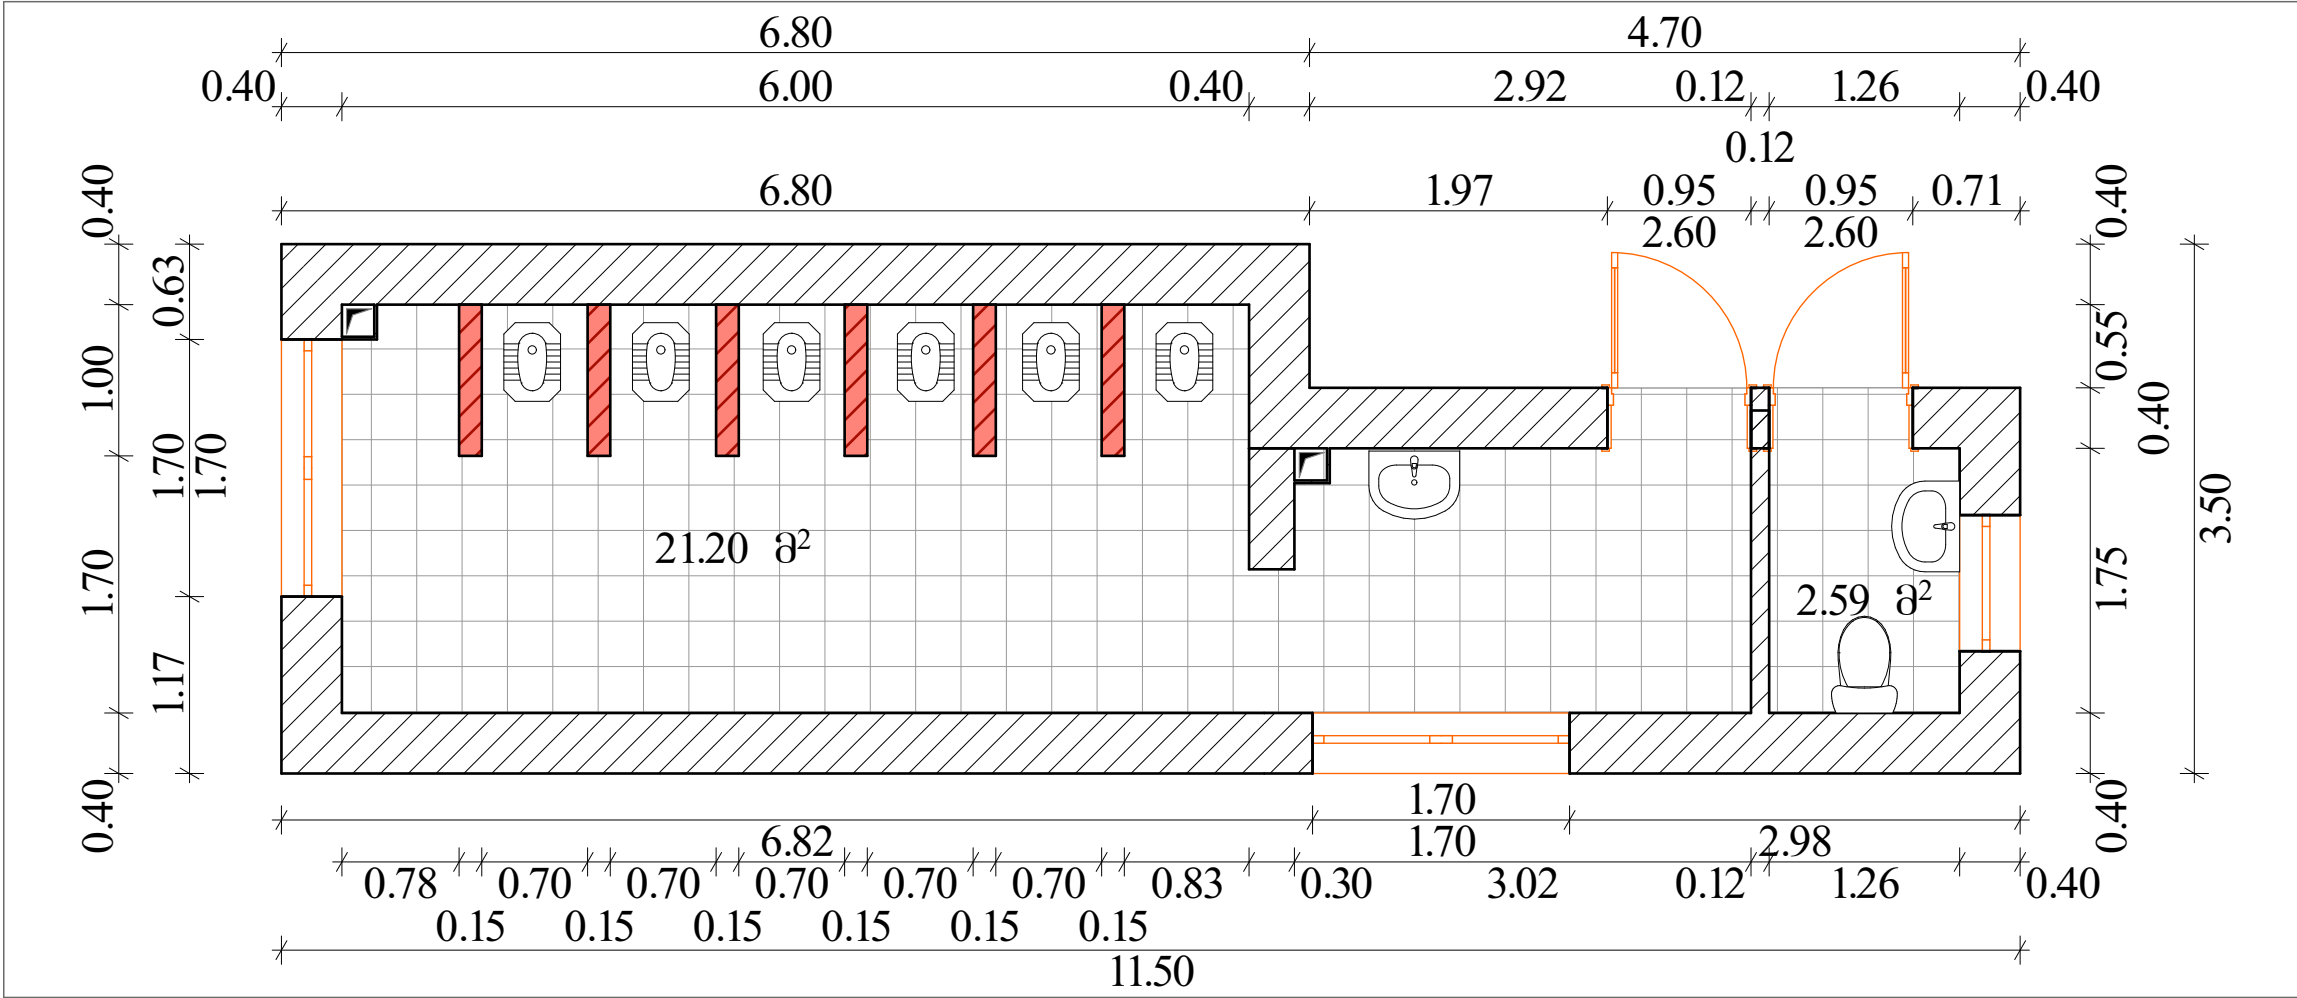

დასახელება	
ქალაქ რუსთავის №22 საჯარო სკოლა	
რუსთავი ქვემო ქართლი საქართველო 3700	
პირობითი აღნიშვნები:	
	მეტლების იატაკის დემონტაჟი კონსტრუქციამდე
	საღუმენთაში აბურის ტიხარი
შენიშვნა:	
ხის კარების დემონტაჟი მოხდეს დასაწყისიდან;	
მეტლების იატაკის დემონტაჟი განხორციელდეს კონსტრუქციამდე (ბაზისურის ფილაზე);	
კედლის კერამიკული ფილის დემონტაჟი.	
ნებისმიერი ტექნიკური, პრობლემური საკითხი შეთანხმდეს დამკვეთთან და არქიტექტორთან;	
მოწყობილობები, მასალა, ფერი, ხარისხი, ფაქტურა შეთანხმდეს არქიტექტორთან	
სსიპ	
საგანმანათლებლო და სამეცნიერო ინფრასტრუქტურის განვითარების სააგენტო	
მ. აღმაშენებლის 1. შენობა-ნაგებობა №1. II სართული	
თბილისი	
საპროექტო	
2600	
ტ.: (+995 32) 2 200 220; 2 200 233; www.esida.ge	
ნახაზის დასახელება	
მესამე სართულის სანკვანძის გეგმა შენობის მარცხენა ნაწილში, მესამე სართულის სანკვანძის გეგმა შენობის მარჯვენა ნაწილში	
ნახაზის სტატუსი	
ტექნიკური დოკუმენტაცია /არქიტექტურა/	
სამშენებლო-საპროექტო სამსახურის უფროსი მერაბ ჭონიასვილი	
არქიტექტორი	
სალომე მაყაშვილი	
შეამოწმა	
დარეჟან გიგაური	
მასშტაბი	ფორმატი:
1:50	A3
ფურც. №18	სტატუსი რევიზი

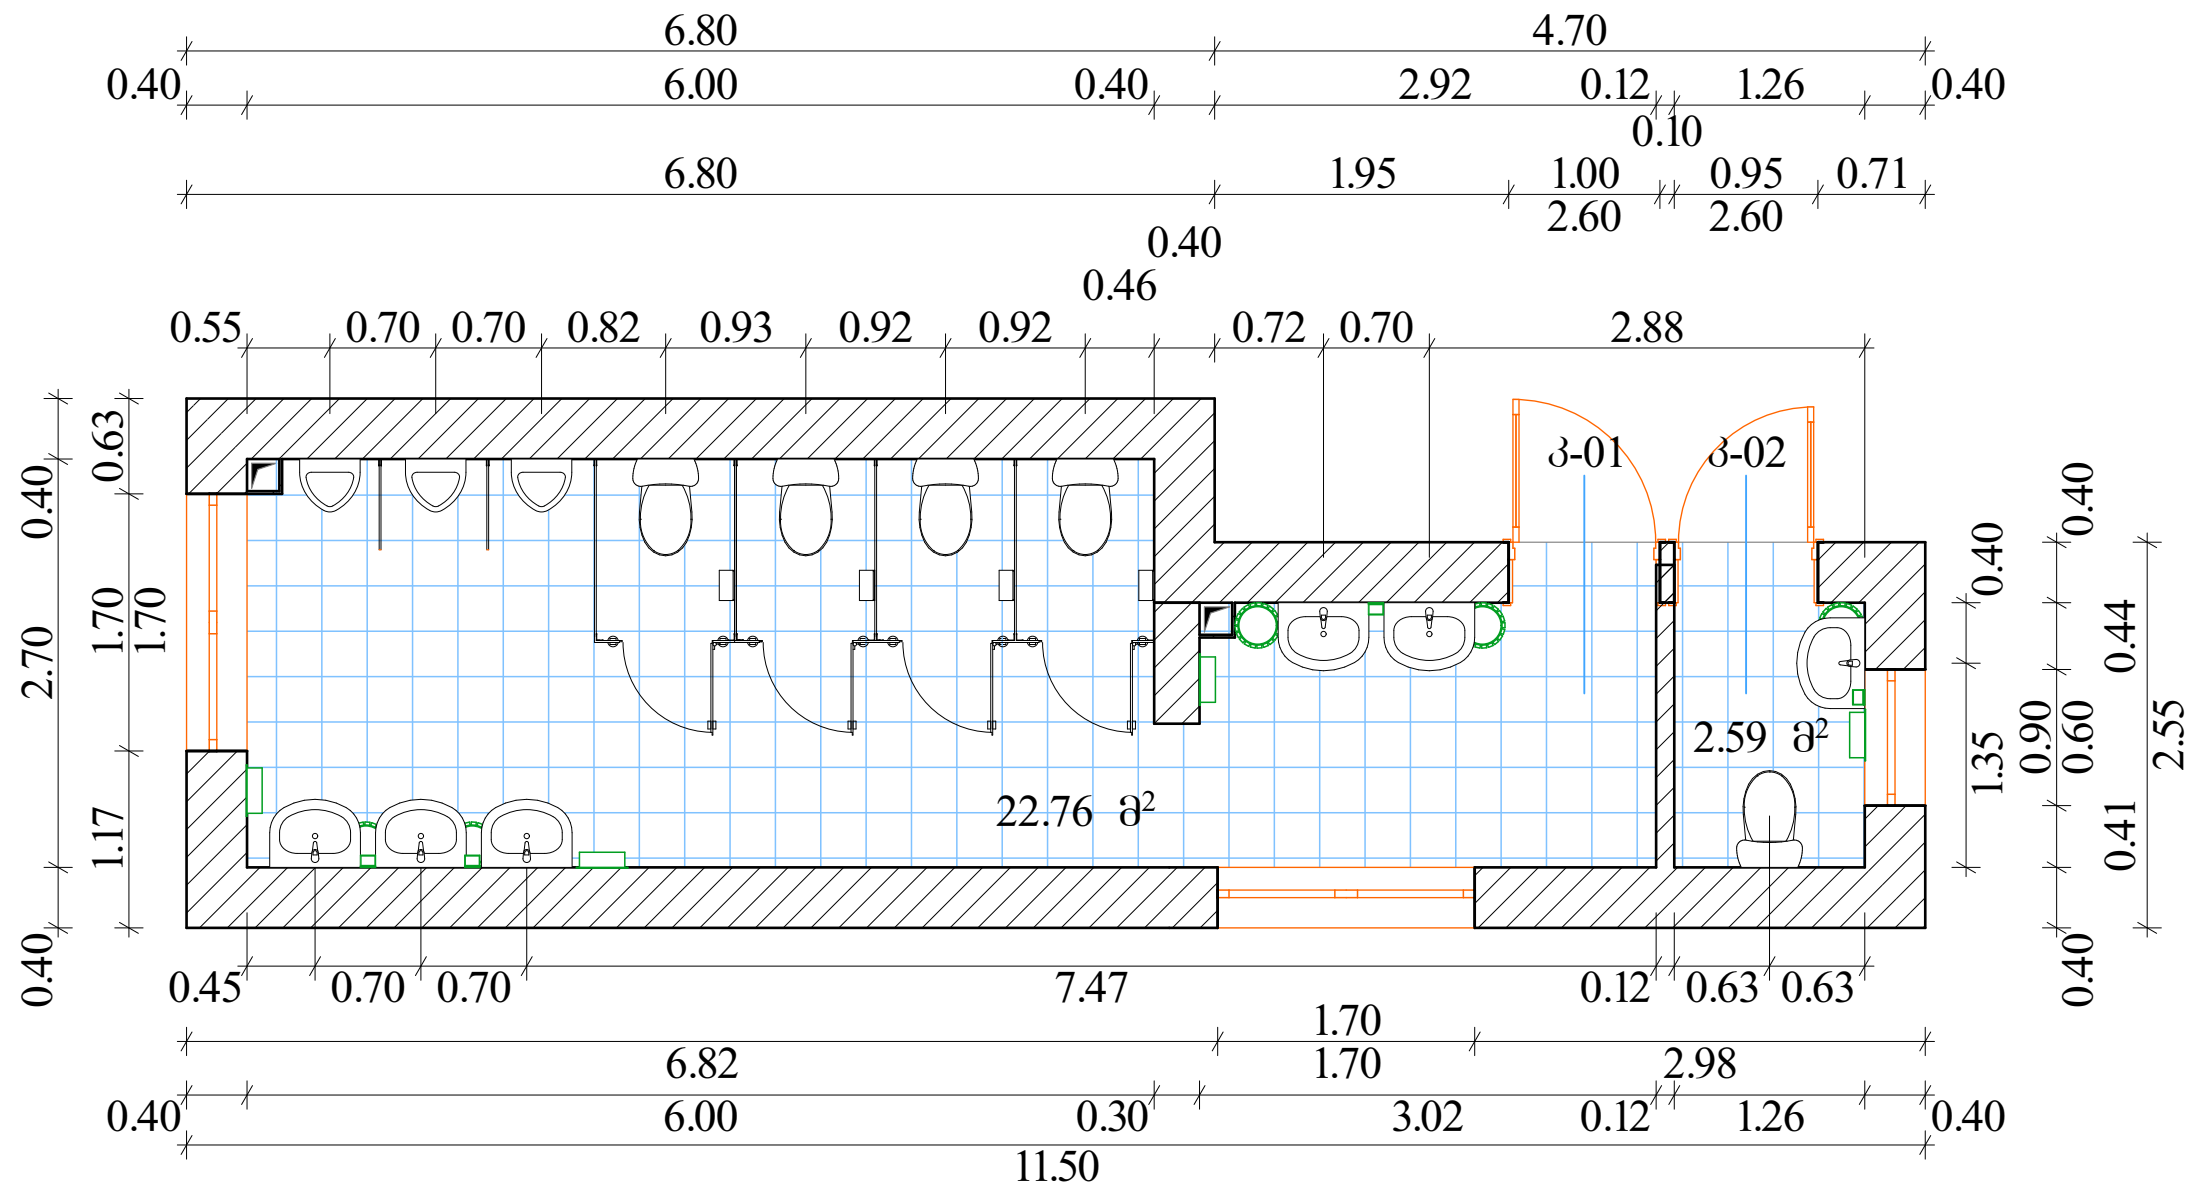

შენიშვნა:

კარის ღიობის მოწყობა მოხარჩოვებით - 2.60 კვ.მ;

კედლის კერამიკული ფილის მოწყობა სიმაღლით 2.00 მ;

ნებისმიერი ტექნიკური, პრობლემური საკითხი შეთანხმდეს დამკვეთთან და არქიტექტორთან;

მოწყობილობები, მასალა, ფერი, ხარისხი, ფაქტურა შეთანხმდეს არქიტექტორთან


დასახელება	
ქალაქ რუსთავის №22 საჯარო სკოლა	
რუსთავი ქვემო ქართლი საქართველო 3700	
პირობითი აღნიშვნები:	
	კერამიკური იატაკის მოწყობა
	მოსაწოები თიხის აბურის ტიხარი 120მმ
სსიპ	
საგანმანათლებლო და სამეცნიერო ინფრასტრუქტურის განვითარების სააგენტო	
მ. ალექსიძის 1. შენობა-ნაგებობა №1. II სართული	
თბილისი	
საქართველო	
2600	
ტ.: (+995 32) 2 200 220; 2 200 233; www.esida.ge	
ნახაზის დასახელება	
მესამე სართულის საანგარიშის მოწყობის გეგმა შენობის მარცხენა ნაწილში	
ნახაზის სტატუსი	
ტექნიკური დოკუმენტაცია /არქიტექტურა/	
სამშენებლო-საპროექტო სამსახურის უფროსი მერაბ ჭონიშვილი	
არქიტექტორი	
სალომე მაყაშვილი	
შეამოწმა	
დარეჟან ბიბაური	
მასშტაბი	ფორმატი:
1:50	A3
ფურც. №19	სტატუსი რევიზი

დასახელება

ქალაქ რუსთავის №22 საჯარო სკოლა

რუსთავი
ქვემო ქართლი
საქართველო
3700

პირობითი აღნიშვნები:

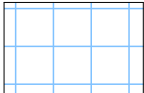

კერამოგრანიტის იატაკის
მოწყობა



მოსაწოპი თიხის აბურის
ტიხარი 120მმ

სსიპ



საგანმანათლებლო და სამეცნიერო
ინფრასტრუქტურის განვითარების სააგენტო

მ. ალექსიძის 1. შენობა-ნაგებობა №1. II სართული
თბილისი
საქართველო
2600

ტ.: (+995 32) 2 200 220; 2 200 233; www.esida.ge

ნახაზის დასახელება

მესამე სართულის სანკვანდის მოწყობის
გეგმა შენობის მარჯვენა ნაწილში

ნახაზის სტატუსი

ტექნიკური დოკუმენტაცია
/არქიტექტურა/

საშენებლო-საპროექტო სამსახურის უფროსი
მერაბ ჭონიაშვილი
არქიტექტორი
სალომე მაყაშვილი
შეამოწმა
დარეჟან ბიბაური

მასშტაბი


1:50

ფორმატი:

A3

ფურც. №20

სტატუსი რევიზი

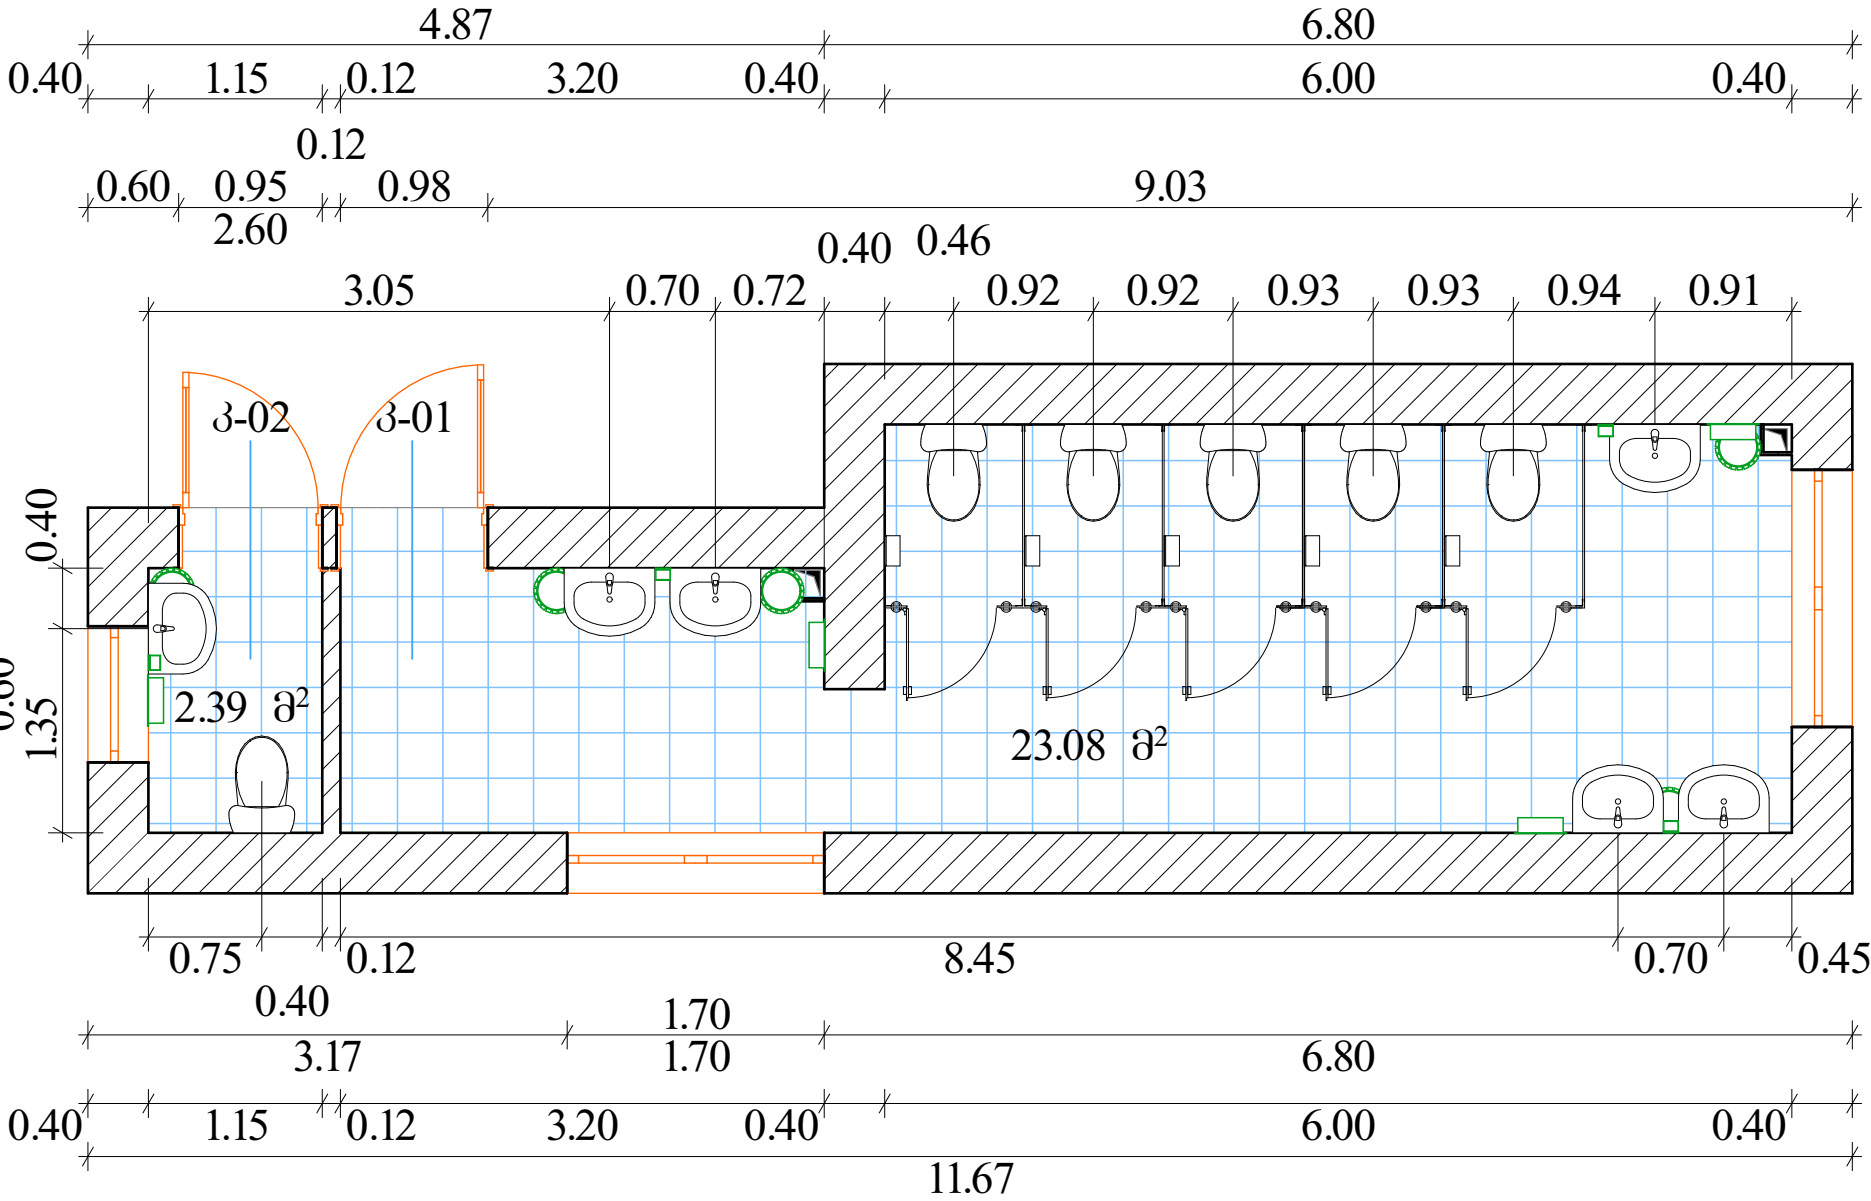

შენიშვნა:

კარის ღიობის მოწყობა მოხარჩოვებით - 2.60 კვ.მ;

კედლის კერამიკული ფილის მოწყობა სიმაღლით 2.00 მ;

ნებისმიერი ტექნიკური, პრობლემური საკითხი შეთანხმდეს დამკვეთთან და არქიტექტორთან;

მოწყობილობები, მასალა, ფერი, ხარისხი, ფაქტურა შეთანხმდეს არქიტექტორთან


დასახელება

ქალაქ რუსთავის №22 საჯარო სკოლა

რუსთავი
ქვემო ქართლი
საქართველო
3700

პირობითი აღნიშვნები:

 სარეაბილიტაციო ფართი

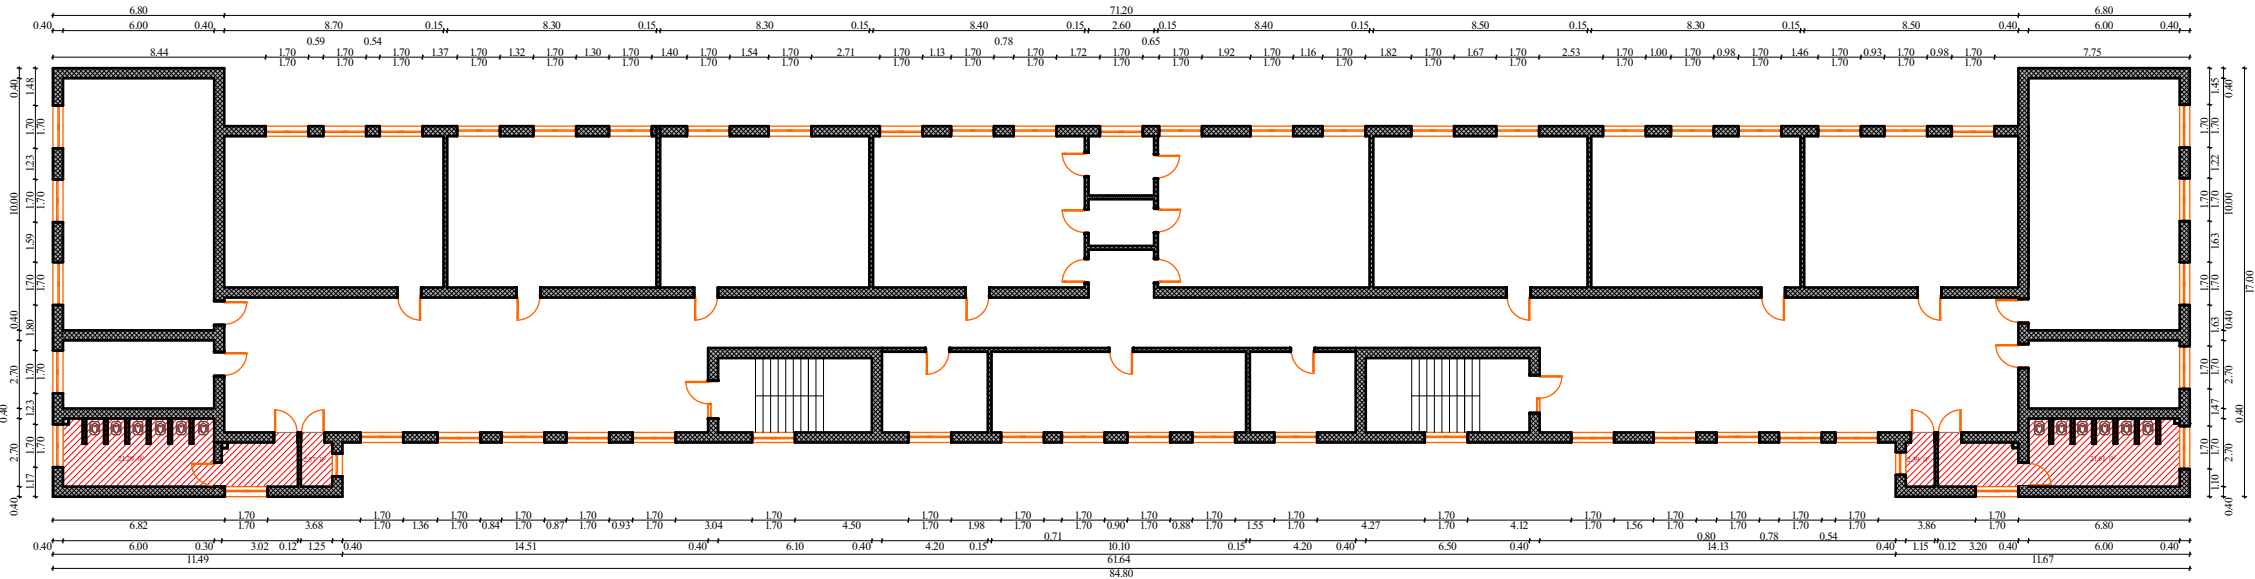

სსიპ

 საგანმანათლებლო და სამეცნიერო ინფრასტრუქტურის განვითარების სააგენტო

მ. ალექსიძის 1. შენობა-ნაგებობა №1. II სართული

თბილისი

საქართველო

2600

ტ.: (+995 32) 2 200 220; 2 200 233; www.esida.ge

ნახაზის დასახელება

მეოთხე სართულის გეგმა სარეაბილიტაციო ფართის დატანით

ნახაზის სტატუსი

ტექნიკური დოკუმენტაცია

/არქიტექტურა/

სამშენებლო-საპროექტო სამსახურის უფროსი

მერაბ ჭონიაშვილი

არქიტექტორი



სალომე მავაშვილი

შეამოწმა

დარეჟან ბიბაური

მასშტაბი	ფორმატი:
1:300	A3

ფურც. №21	სტატუსი რევიზი
-----------	----------------

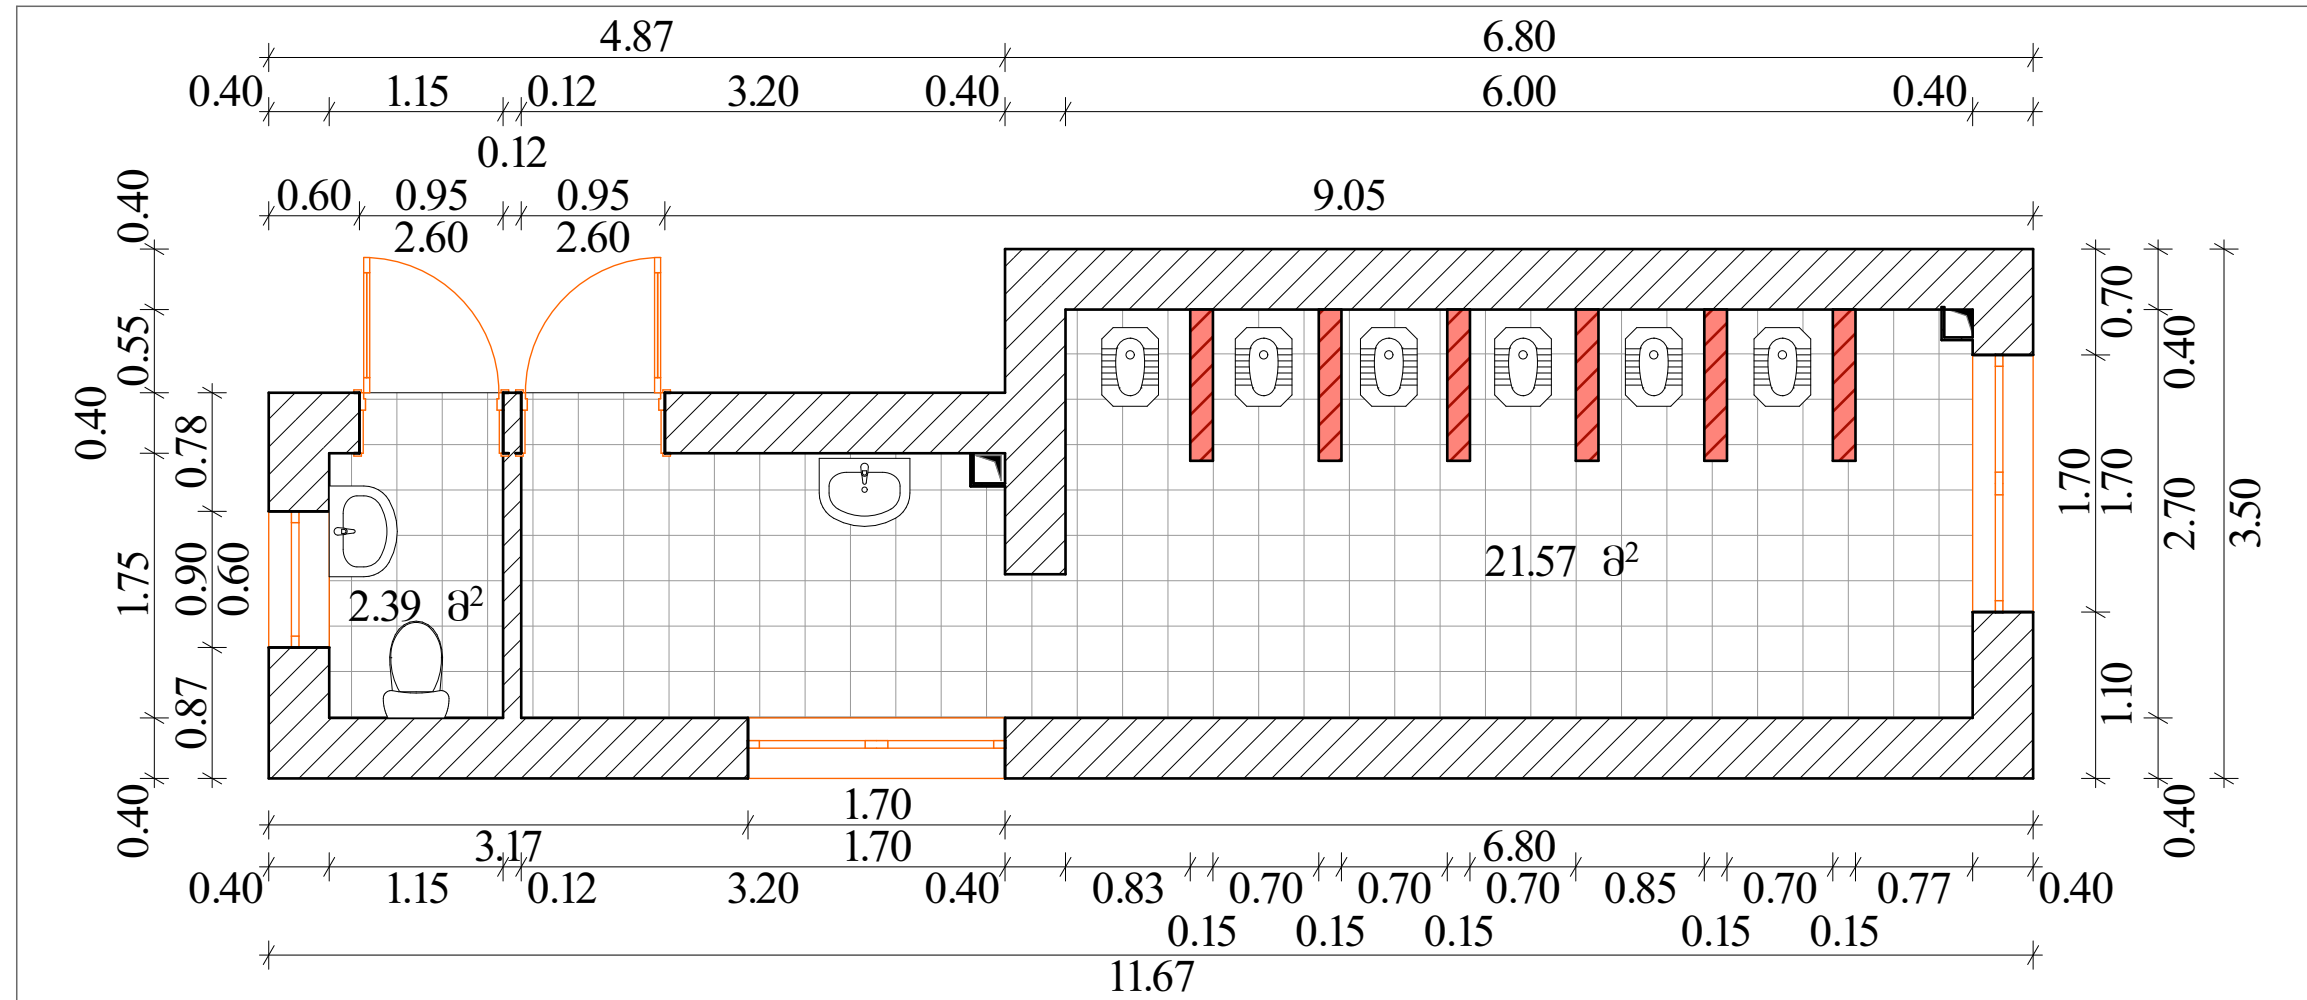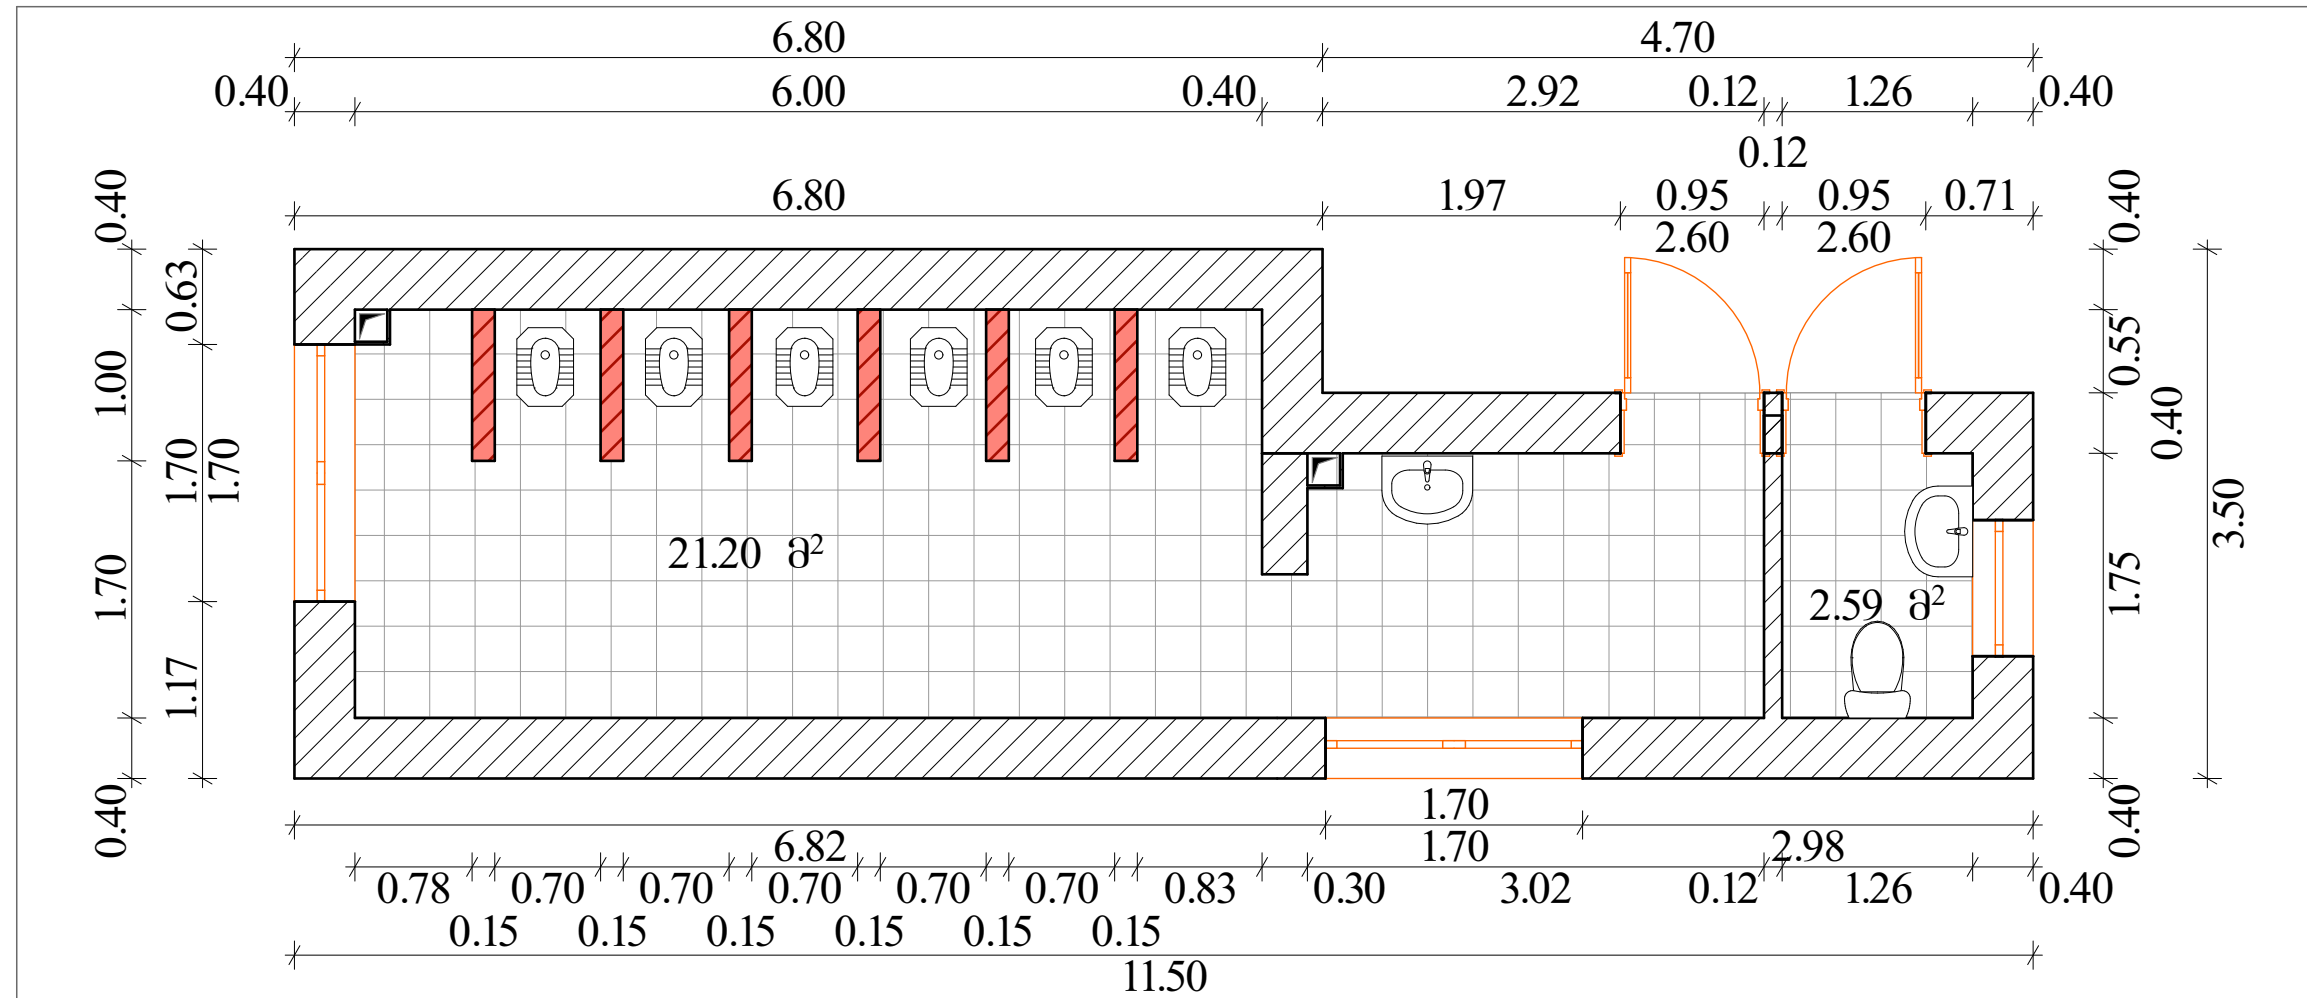


დასახელება

ქალაქ რუსთავის №22 საჯარო სკოლა

რუსთავი
ქვემო ქართლი
საპარტიზელო
3700

პირობითი აღნიშვნები:

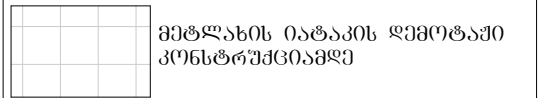

 სადემონტაჟო აბურის ტიხარი

შენიშვნა:

ხის კარგის დემონტაჟი მოხდეს
დასაწყობებში;


მეთლახის იატაკის ღემონტაჟი
ბანსოტციელდუს კონსტრუქციამდე
(ბადახურვის ფილაგდე);

კედლის კერამიკული ფილის დემონტაჟი.

ნებისმიერი ტექნიკური, პრობლემური საკითხი შეთანხმდეს დამკვეთთან და არჩეულ ტექტორთან;

მოუწოდებლობები, მასალა, ფერი, ხარისხი, ფაქტურა შეთანხმდეს არჩეულ ტექტორთან

6603

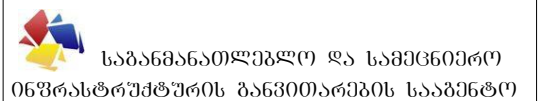

მ. აღმასმელის 1. შენობა-ნაგებობა №1. II სართული
თბილისი

საქართველო

2600

☎: (+995 32) 2 200 220; 2 200 233; www.esida.ge

ნახაზის დასახელება


მეოთხე საბჭოთაო საზოგადოების გზაზე
შენიშნული მარცხენა ნაწილში, მეოთხე
საბჭოთაო საზოგადოების გზაზე შენიშნული
მარცხენა ნაწილში

ნახაზის სტატუსი
 ტექნიკური დოკუმენტაცია
 /არქიტექტურა/

საგვმნეპლე-საპრეპტო სამსახურის უფროსი
მერაბ ჭონიუშვილი
არქიტექტორი
სალომე გაქაშვილი
შეამოწმა
დარეჟან ბიგაშვი

მანუშტაბი	ფორმატი:
1:50	A3

შპს გ. №22	სტატუსი რევიზი
------------	----------------

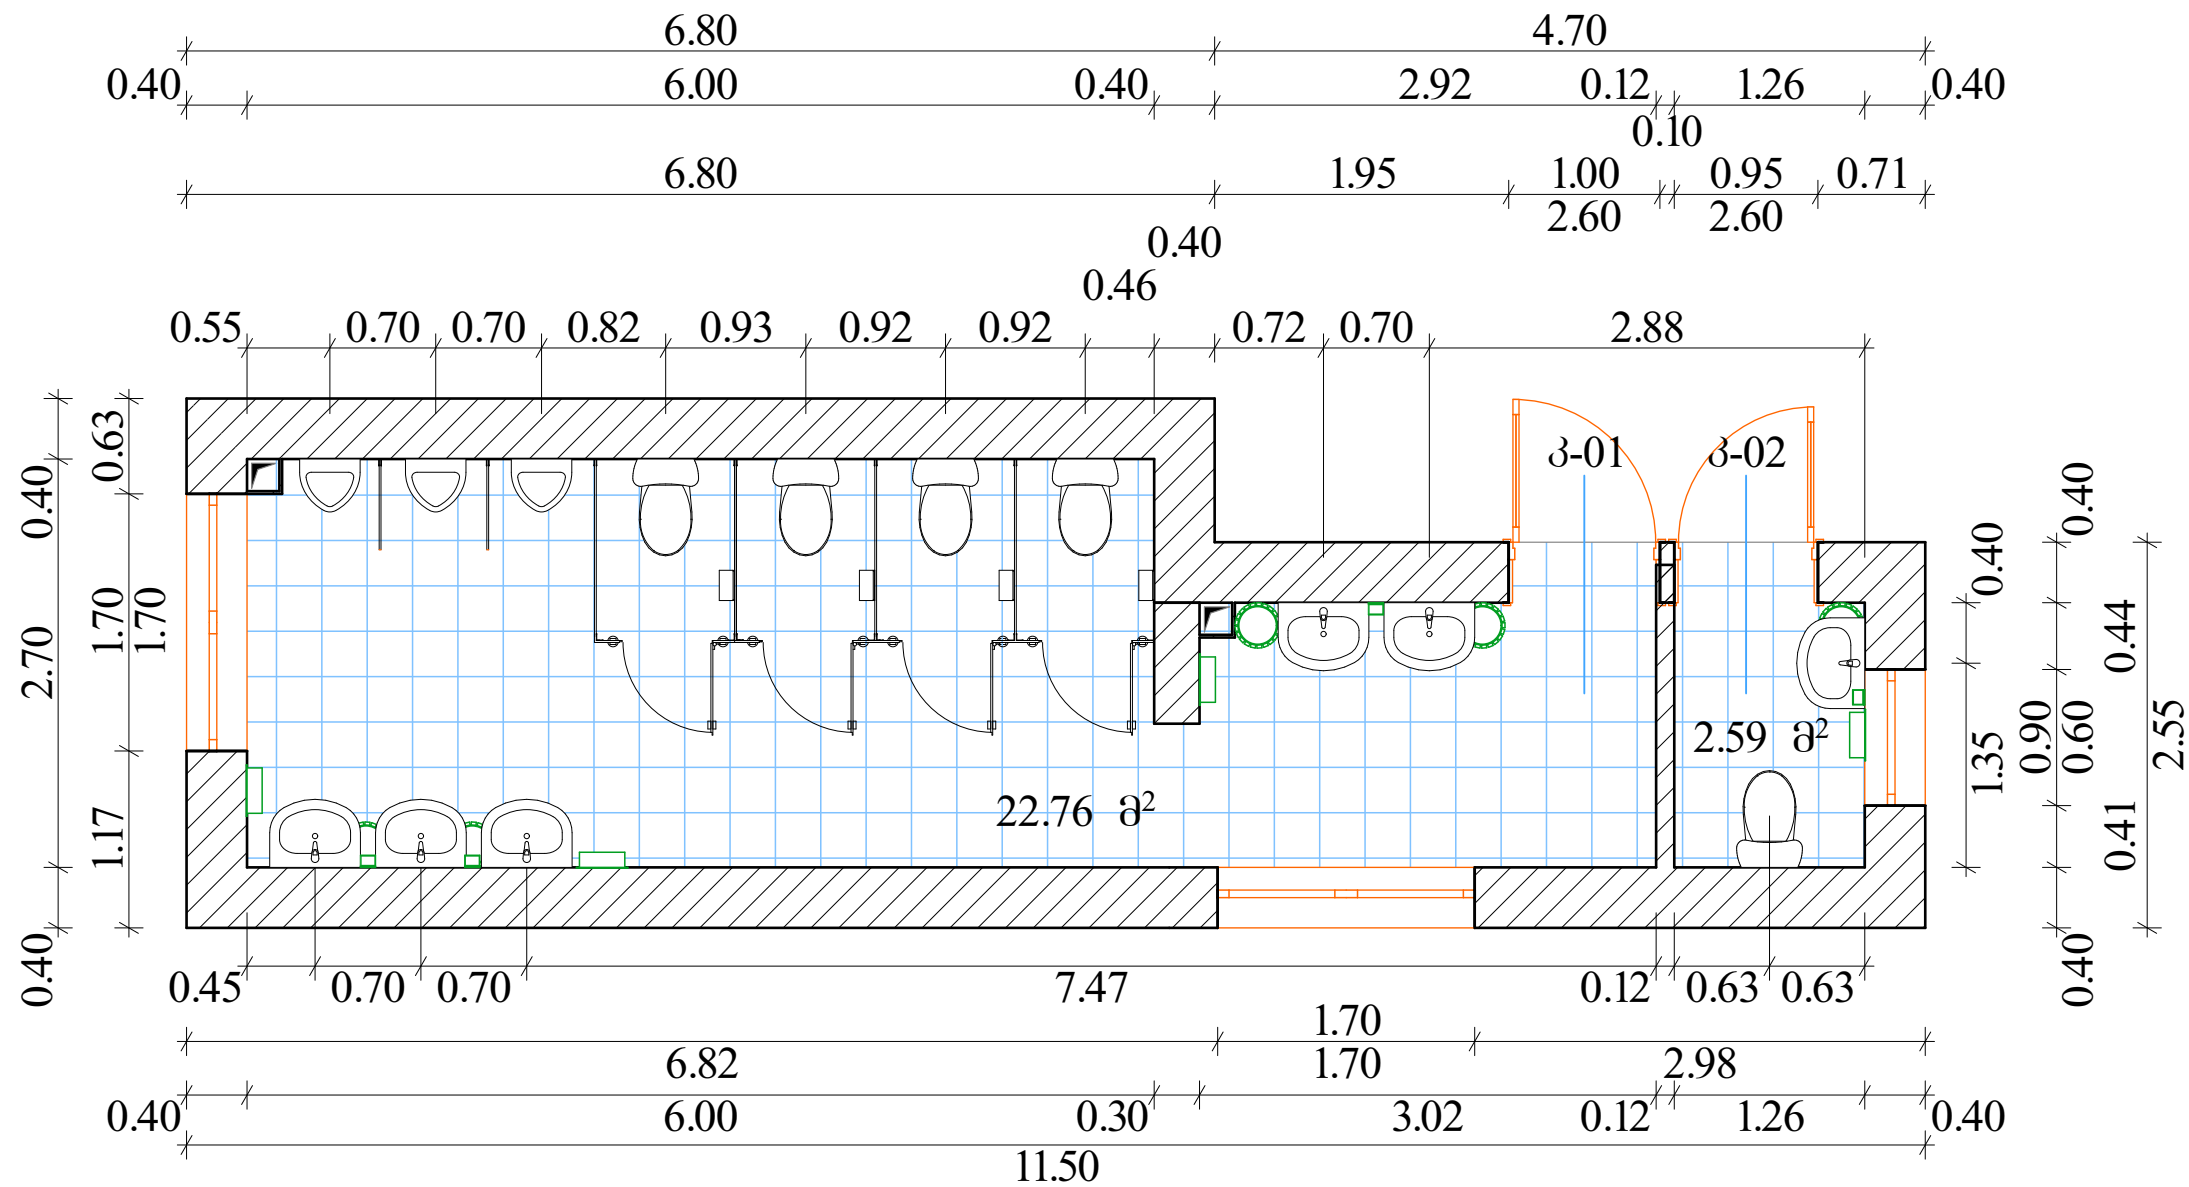


შენიშვნა:

კარის ღიობის მოწყობა მოხარჩოვებით - 2.60 კვ.მ;

კედლის კერამიკული ფილის მოწყობა სიმაღლით 2.00 მ;

ნებისმიერი ტექნიკური, პრობლემური საკითხი შეთანხმდეს დამკვეთთან და არქიტექტორთან;

მოწყობილობები, მასალა, ფერი, ხარისხი, ფაქტურა შეთანხმდეს არქიტექტორთან

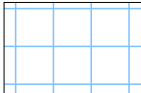
დასახელება	
ქალაქ რუსთავის №22 საჯარო სკოლა	
რუსთავი ქვემო ქართლი საქართველო 3700	
პირობითი აღნიშვნები:	
	კერამიკური იატაკის მოწყობა
	მოწყობი ტიხრის ტიხარი 120მმ
სსიპ	
 საგანმანათლებლო და სამეცნიერო ინფრასტრუქტურის განვითარების სააგენტო	
მ. აღმაშენებლის 1. შენობა-ნაგებობა №1. II სართული	
თბილისი	
საქართველო	
2600	
ტ.: (+995 32) 2 200 220; 2 200 233; www.esida.ge	
ნახაზის დასახელება	
მეორე სართულის სასაწყობო მოწყობის გეგმა შენობის მარცხენა ნაწილში	
ნახაზის სტატუსი	
ტექნიკური დოკუმენტაცია /არქიტექტურა/	
სამშენებლო-საპროექტო სამსახურის უფროსი მერაბ ჭონიშვილი არქიტექტორი სალომე მაყაშვილი შეამოწმა დარეჟან ბიბაური	
მასშტაბი	ფორმატი:
1:50	A3
ფურც. №23	სტატუსი რევიზი

დასახელება

ქალაქ რუსთავის №22 საჯარო სკოლა

რუსთავი
ქვემო ქართლი
საქართველო
3700

პირობითი აღნიშვნები:

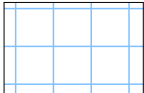

კერამოგრანიტის იატაკის
მოწყობა



მოსაწყობი თიხის აბურის
ტისარი 120მმ

სსიპ



საგანმანათლებლო და სამეცნიერო
ინფრასტრუქტურის განვითარების სააგენტო

მ. ალექსიძის 1. შენობა-ნაგებობა №1. II სართული
თბილისი
საქართველო
2600

ტ.: (+995 32) 2 200 220; 2 200 233; www.esida.ge

ნახაზის დასახელება

მეოთხე სართულის სანკვანძის მოწყობის
გეგმა შენობის მარჯვენა ნაწილში

ნახაზის სტატუსი

ტექნიკური დოკუმენტაცია
/არქიტექტურა/

სამშენებლო-საპროექტო სამსახურის უფროსი
მერაბ ჭონიაშვილი
არქიტექტორი
სალომე მაყაშვილი
შეამოწმა
დარეჟან ბიბაური

მასშტაბი


1:50

ფორმატი:

A3

ფურც. №24

სტატუსი რევიზი

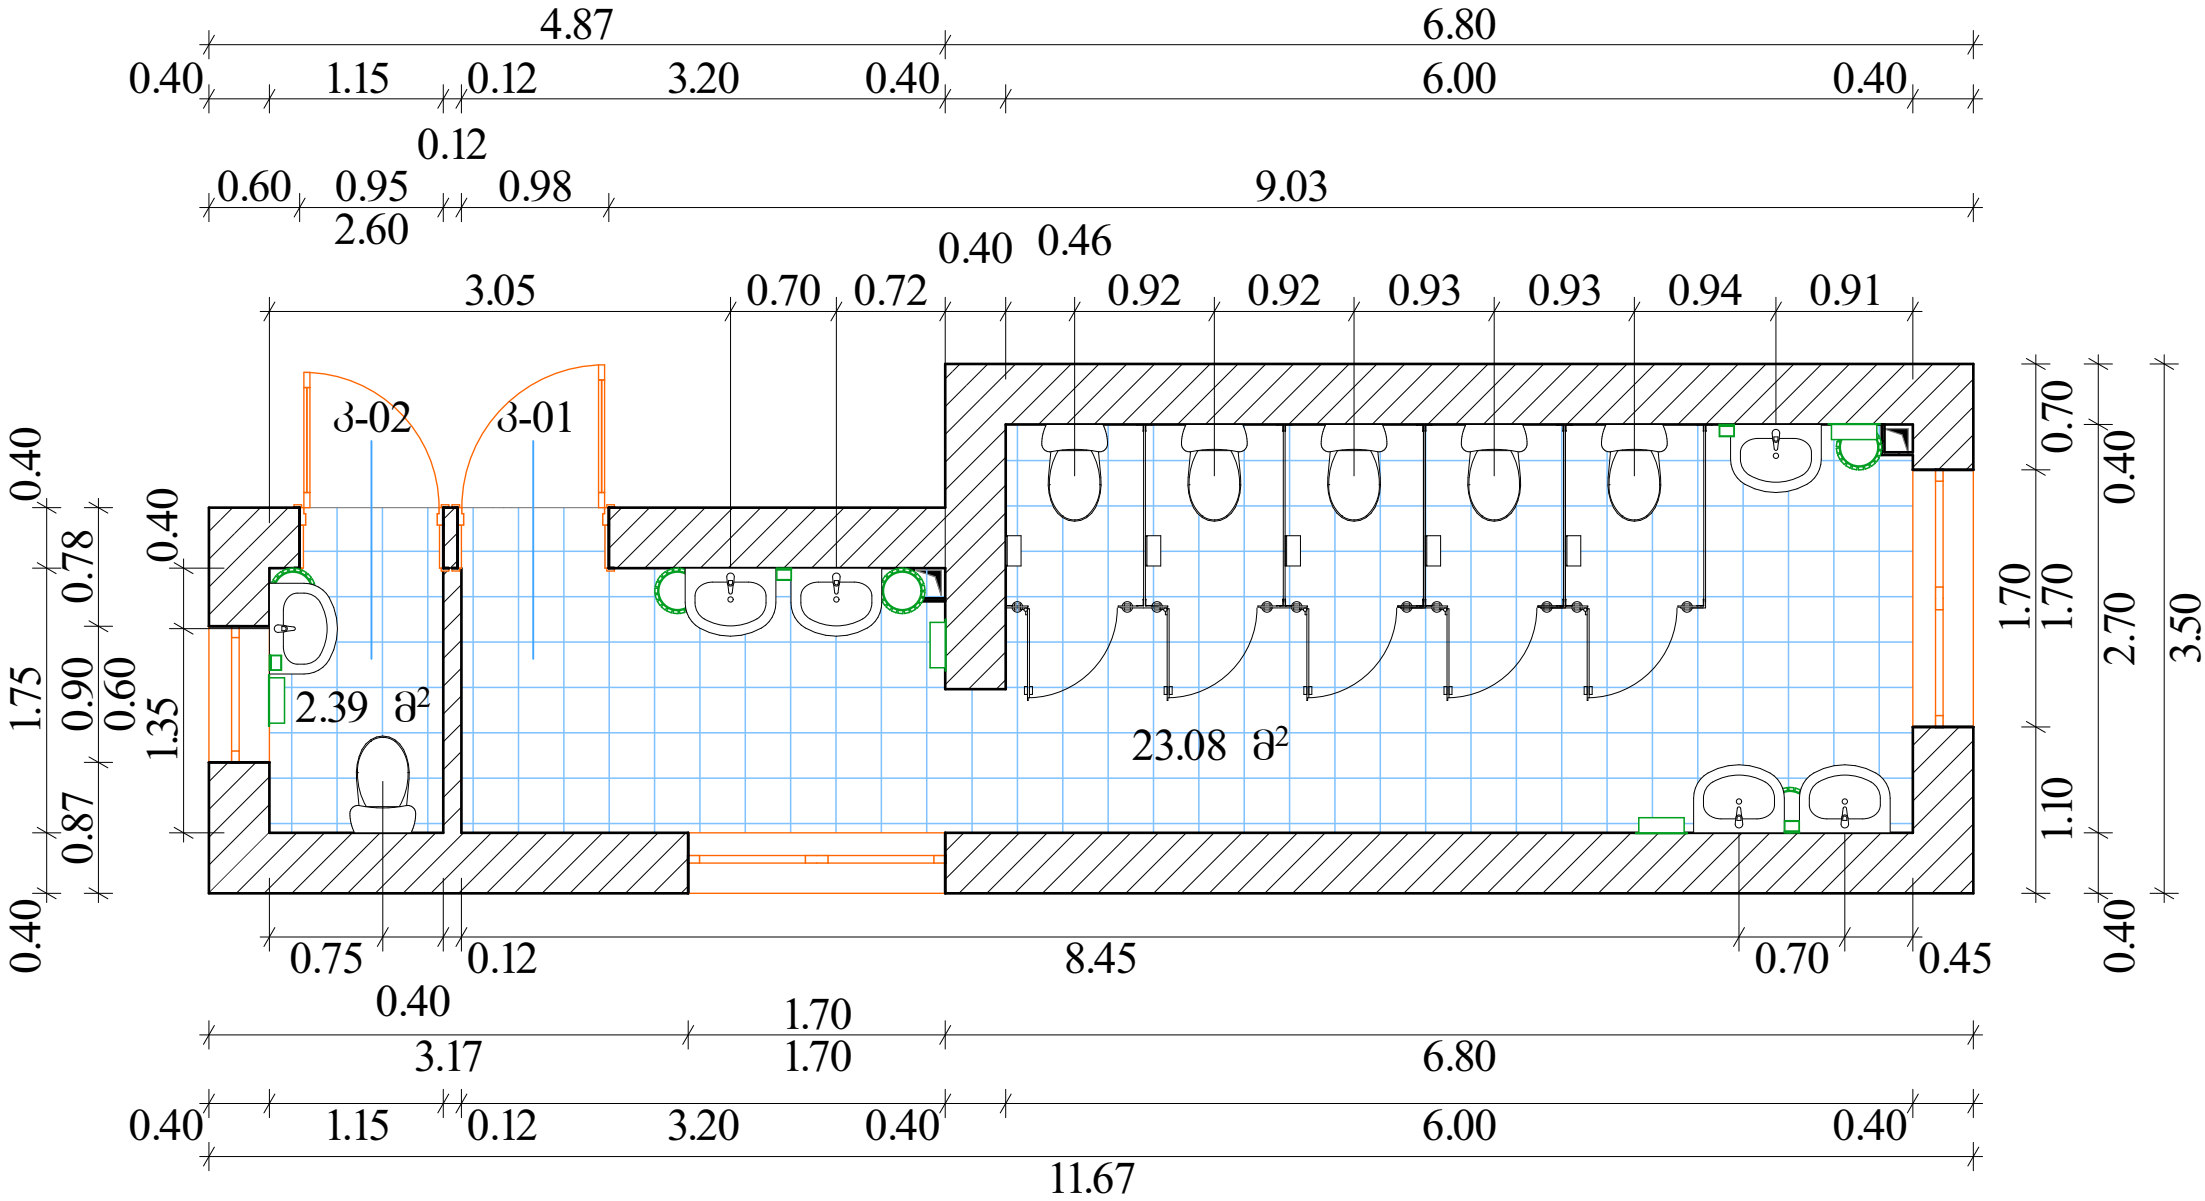

შენიშვნა:



კარის ღიობის მოწყობა მოხარჩოვებით - 2.60 კვ.მ;

კედლის კერამიკული ფილის მოწყობა სიმაღლით 2.00 მ;

ნებისმიერი ტექნიკური, პრობლემური საკითხი შეთანხმდეს დამკვეთთან და არქიტექტორთან;

მოწყობილობები, მასალა, ფერი, ხარისხი, ფაქტურა შეთანხმდეს არქიტექტორთან

	დასახელება ქალაქ რუსთავის №22 საჯარო სკოლა რუსთავი ქვემო ქართლი საქართველო 3700 პირობითი აღნიშვნები:
ქარაიქული ფილის მოწყობა ნაბი-მეხანძრე ი.მ.ს ქ.ს.დ თ.ს.დ ი.ს უ ი.ს ლესვა და ლეგვა ნესტგამქლე წყალმელსიური საღებავით 0.15 სმ	სსიპ საგანმანათლებლო და სამეცნიერო ინფრასტრუქტურის განვითარების სააგენტო მ. აღმაშენებლის 1. შენობა-ნაგებობა №1. II სართული თბილისი საქართველო 2600 ტ.: (+995 32) 2 200 220; 2 200 233; www.esida.ge
ქარაიქული ფილის მოწყობა ნაბი-მეხანძრე ქვიზა-ცეხ. ხსნარით მოჭიმვა, სისქით 30 მმ ორი ფანა ჰიდროიზოლი ქვიზა-ცეხ. გამოსრობადი ზრე - 10 მმ გადახურვის ფილა	ნახაზის დასახელება შშმ პირთათვის სანკვანძის მოწყობის ესკიზური ნახაზი
ქარაიქული ფილის მოწყობა ნაბი-მეხანძრე ქვიზა-ცეხ. ხსნარით მოჭიმვა, სისქით 30 მმ ორი ფანა ჰიდროიზოლი ქვიზა-ცეხ. გამოსრობადი ზრე - 10 მმ გადახურვის ფილა	ნახაზის სტატუსი ტექნიკური დოკუმენტაცია /არქიტექტურა/ სამშენებლო-საპროექტო სამსახურის უფროსი მერაბ ჭონიასვილი არქიტექტორი სალომე მაყაშვილი შეამოწმა დარეჟან ბიბაური
მასშტაბი 1:1	ფორმატი: A3 ფურც. №25 სტატუსი რევიზი

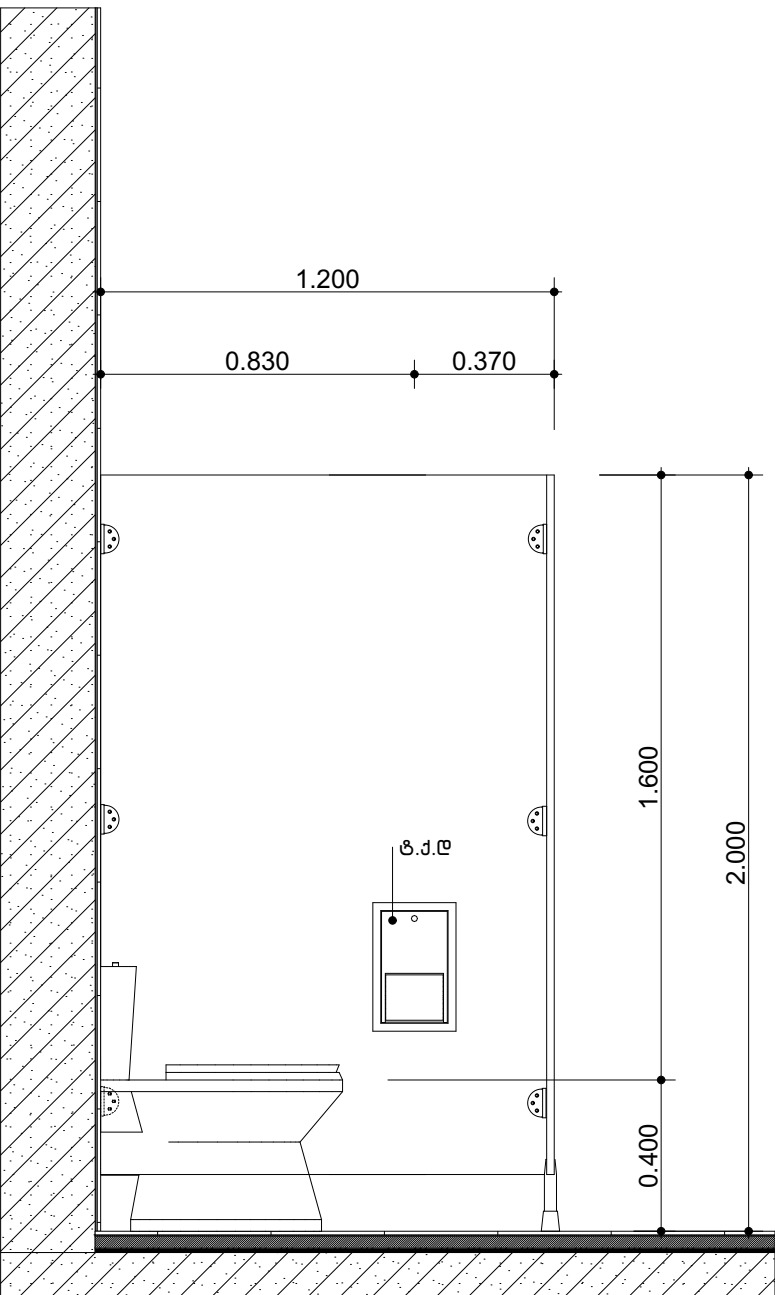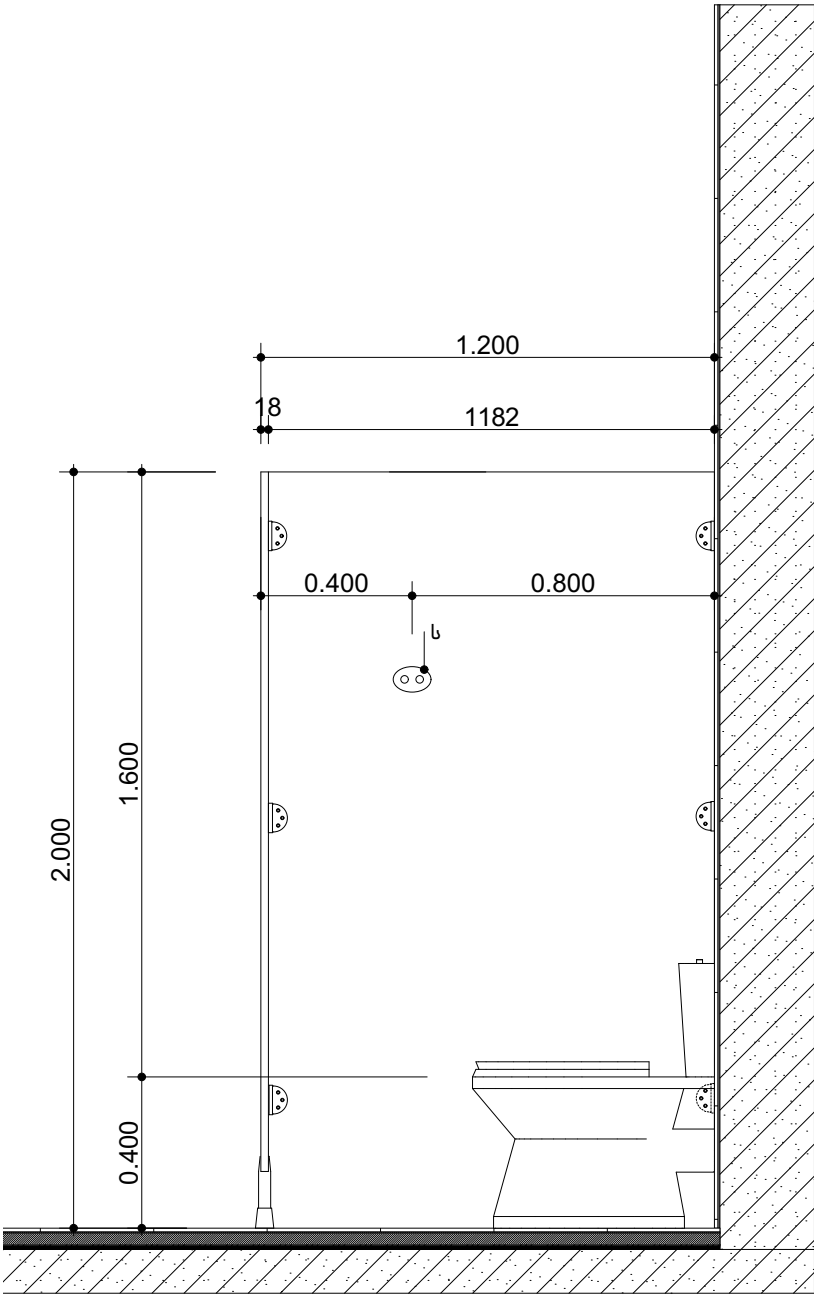

sankvanZis mowyobis eskizuri naxazi 1:1

sankvanZis mowyobis eskizuri naxazi 1:1

ღასახელდება	
ქალაქ რუსთავის №22 საჯარო სკოლა	
რუსთავი ქვემო ქართლი საქართველო 3700	
პირობითი აღნიშვნები:	
სსიპ	
 საგანმანათლებლო და სამეცნიერო ინფრასტრუქტურის განვითარების სააგენტო	
მ. აღმშენებლის 1. შენობა-ნაგებობა №1. II სართული თბილისი საქართველო 2600 ტ.: (+995 32) 2 200 220; 2 200 233; www.esida.ge	
ნახაზის ღასახელდება	
სანკვანძის მოწყობის ესკიზური ნახაზი	
ნახაზის სტატუსი ტექნიკური დოკუმენტაცია /არქიტექტურა/	
სამშენებლო-საპროექტო სამსახურის უფროსი მერაბ ჭონიასვილი არქიტექტორი სალომე მამასვილი შეამოწმა დარეჟან ბიბაური	
მასშტაბი 1:1	ფორმატი: A3
ფურც. №28	სტატუსი რევიზი

მასხასიათებლები:



Chemical Resistance

1. ქიმიური მდებობის კლასი 1B (5)



Scratch Resistance

5. მდებობა ნაკაწრებზე >4 N



Gloss Level

2. არეკვლის, სიკრიანლის დონე 91,9 (+/-5)




Surface Abrasion Strenght

6. ცვეთამდებობა >400 class 3A



Lightfastness

3. სინათლის გამტარობა > 6

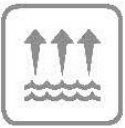

Water Vapor Resistance

7. წყლალ მდებობა 4



Impact Resistance

4. დარტყმა გამძლეობა / მდებობა 1900 მმ



Formaldehyde Ratio

7. ფორმალინის (საშიში ნივთიერება) E1

ვიზუალი:



ლამინირებული წყალგამძლე მღვ კანელების გაყოფი ტიხრები 18 მმ სისქის (თავისი მოწყობილობებით).

- 

1. ქიმიური მდებობის კლასი 1 B (5)
- 

2. დარტყმა გამძლეობა / მდებობა 1900 მმ
- 

3. მდებობა ნაკაწრებზე >4 N
- 

4. ცვეთამდებობა >400 class 3A
- 

5. წყალმდებობა 4
- 

6. ფორმალინის შემცველობა (საშიში ნივთიერება) E1






ფილის ზომაა 190X210; 3,4 კვ.მ; სისქე 18 მმ






ნებისმიერი ტექნიკური, პრობლემური საკითხი შეთანხმდეს დამკვეთთან და არქიტექტორთან





მოწყობილობები,მასალა, ფერი, ხარისხი ფაქტურა შეთანხმდეს არქიტექტორთან



დასახელება	
ქალაქ რუსთავის №22 საჯარო სკოლა	
რუსთავი ქვემო ქართლი საქართველო 3700	
პირობითი აღნიშვნები:	
სსიპ	
 საგანმანათლებლო და სამეცნიერო ინფრასტრუქტურის განვითარების სააგენტო	
მ. აღმშენებლის 1. შენობა-ნაგებობა №1. II სართული თბილისი საქართველო 2600 ტ.: (+995 32) 2 200 220; 2 200 233; www.esida.ge	
ნახაზის დასახელება	
ლამინირებული წყალგამძლე მღვ კანელების მასხასიათებლები	
ნახაზის სტატუსი ტექნიკური დოკუმენტაცია /არქიტექტურა/	
სამშენებლო-საპროექტო სამსახურის უფროსი მერაბ ჭონიაშვილი არქიტექტორი სალომე მაყაშვილი შეამოწმა დარეჟან ბიბაური	
მასშტაბი 1:1.43, 1:2.27, 1:1.79, 1:4.23	ფორმატი: A3
ფურც. №29	სტატუსი რევიზი

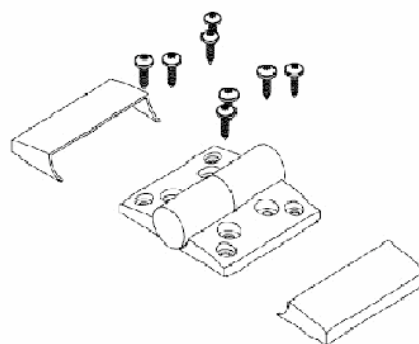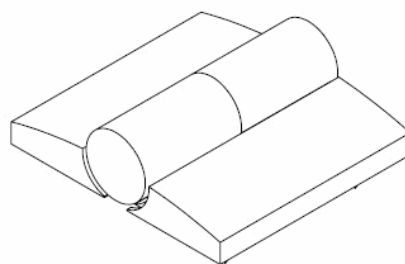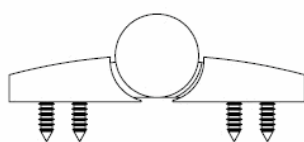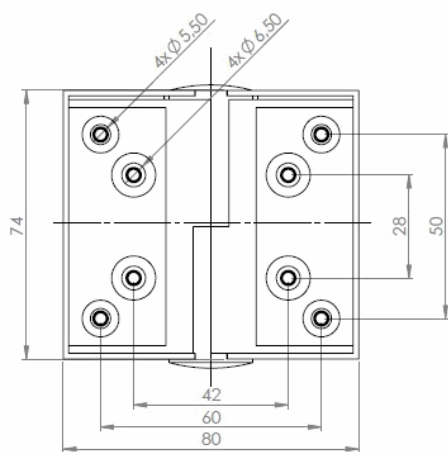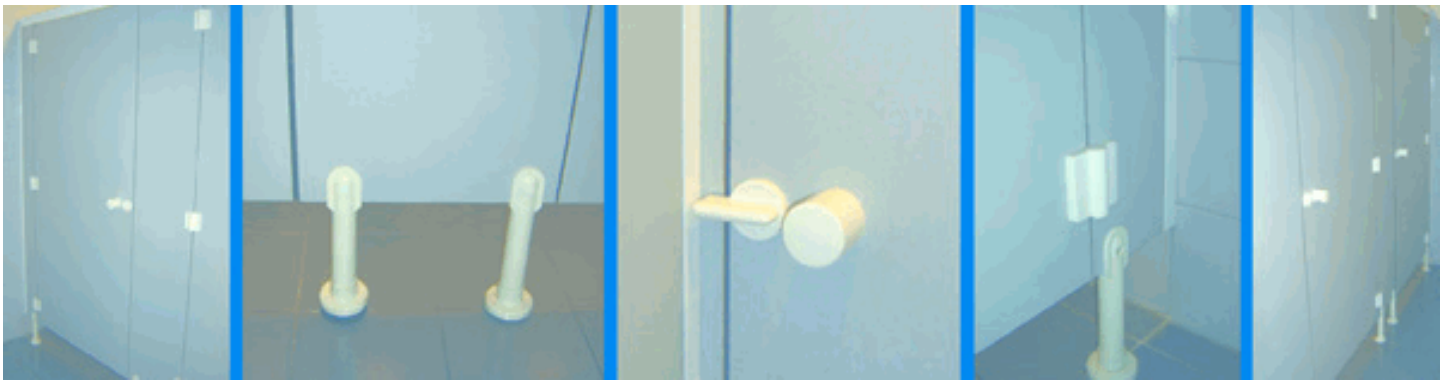


Right side hinges

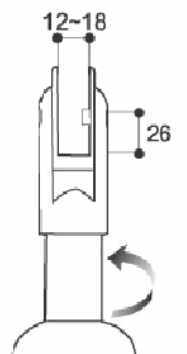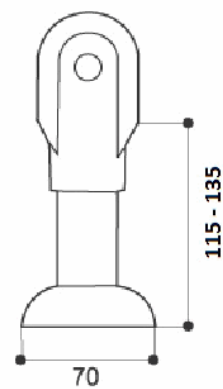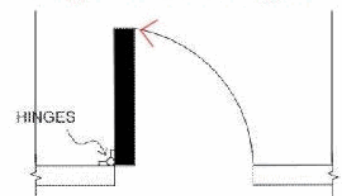

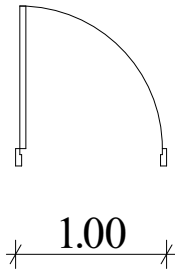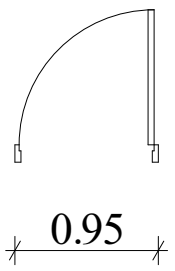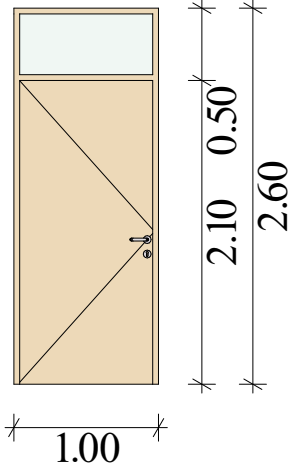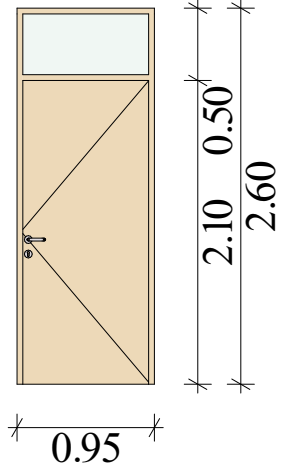"მდფ"-ის კარების სპეციფიკაცია			
დასახელება	კ-01	კ-02	
რაოდენობა	4	14	18
სიბანე	1.00	0.95	17.30 მ
სიმაღლე	2.60	2.60	46.80 მ
ბეჭედი			
წინხედი			
ჯამი	2.60 კვ.მ	2.47 კვ.მ	44.98 კვ.მ

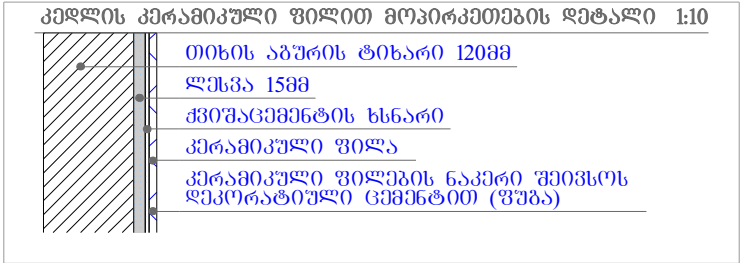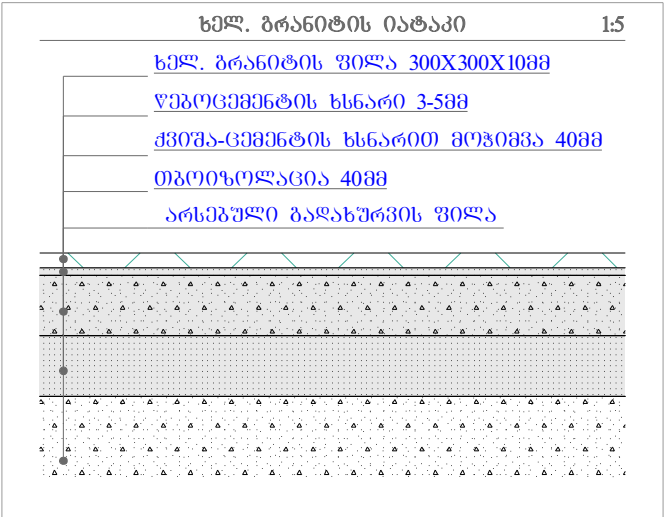

დასახელება	
ქალაქ რუსთავის №22 საჯარო სკოლა	
რუსთავი ქვემო ქართლი საქართველო 3700	
პირობითი აღნიშვნები:	
სსიპ	
 საგანმანათლებლო და სამეცნიერო ინფრასტრუქტურის განვითარების სააგენტო	
მ. აღმაშენებლის 1. შენობა-ნაგებობა №1. II სართული	
თბილისი	
საქართველო	
2600	
ტ.: (+995 32) 2 200 220; 2 200 233; www.esida.ge	
ნახაზის დასახელება	
"მდფ"-ს კარების სპეციფიკაცია, ხელუწერი ბრანტის იატაკის მოწყობის კვანძი, კედლის კერამიკული ფილით მოპირკეთების დეტალი	
ნახაზის სტატუსი	
ტექნიკური დოკუმენტაცია /არქიტექტურა/	
სამშენებლო-საპროექტო სამსახურის უფროსი მერაბ ჭონიასვილი	
არქიტექტორი სალომე მაყაშვილი	
შეამოწმა დარეჟან ბიბაური	
მასშტაბი 1:1	ფორმატი: A3
ფურც. №30	სტატუსი რევიზი

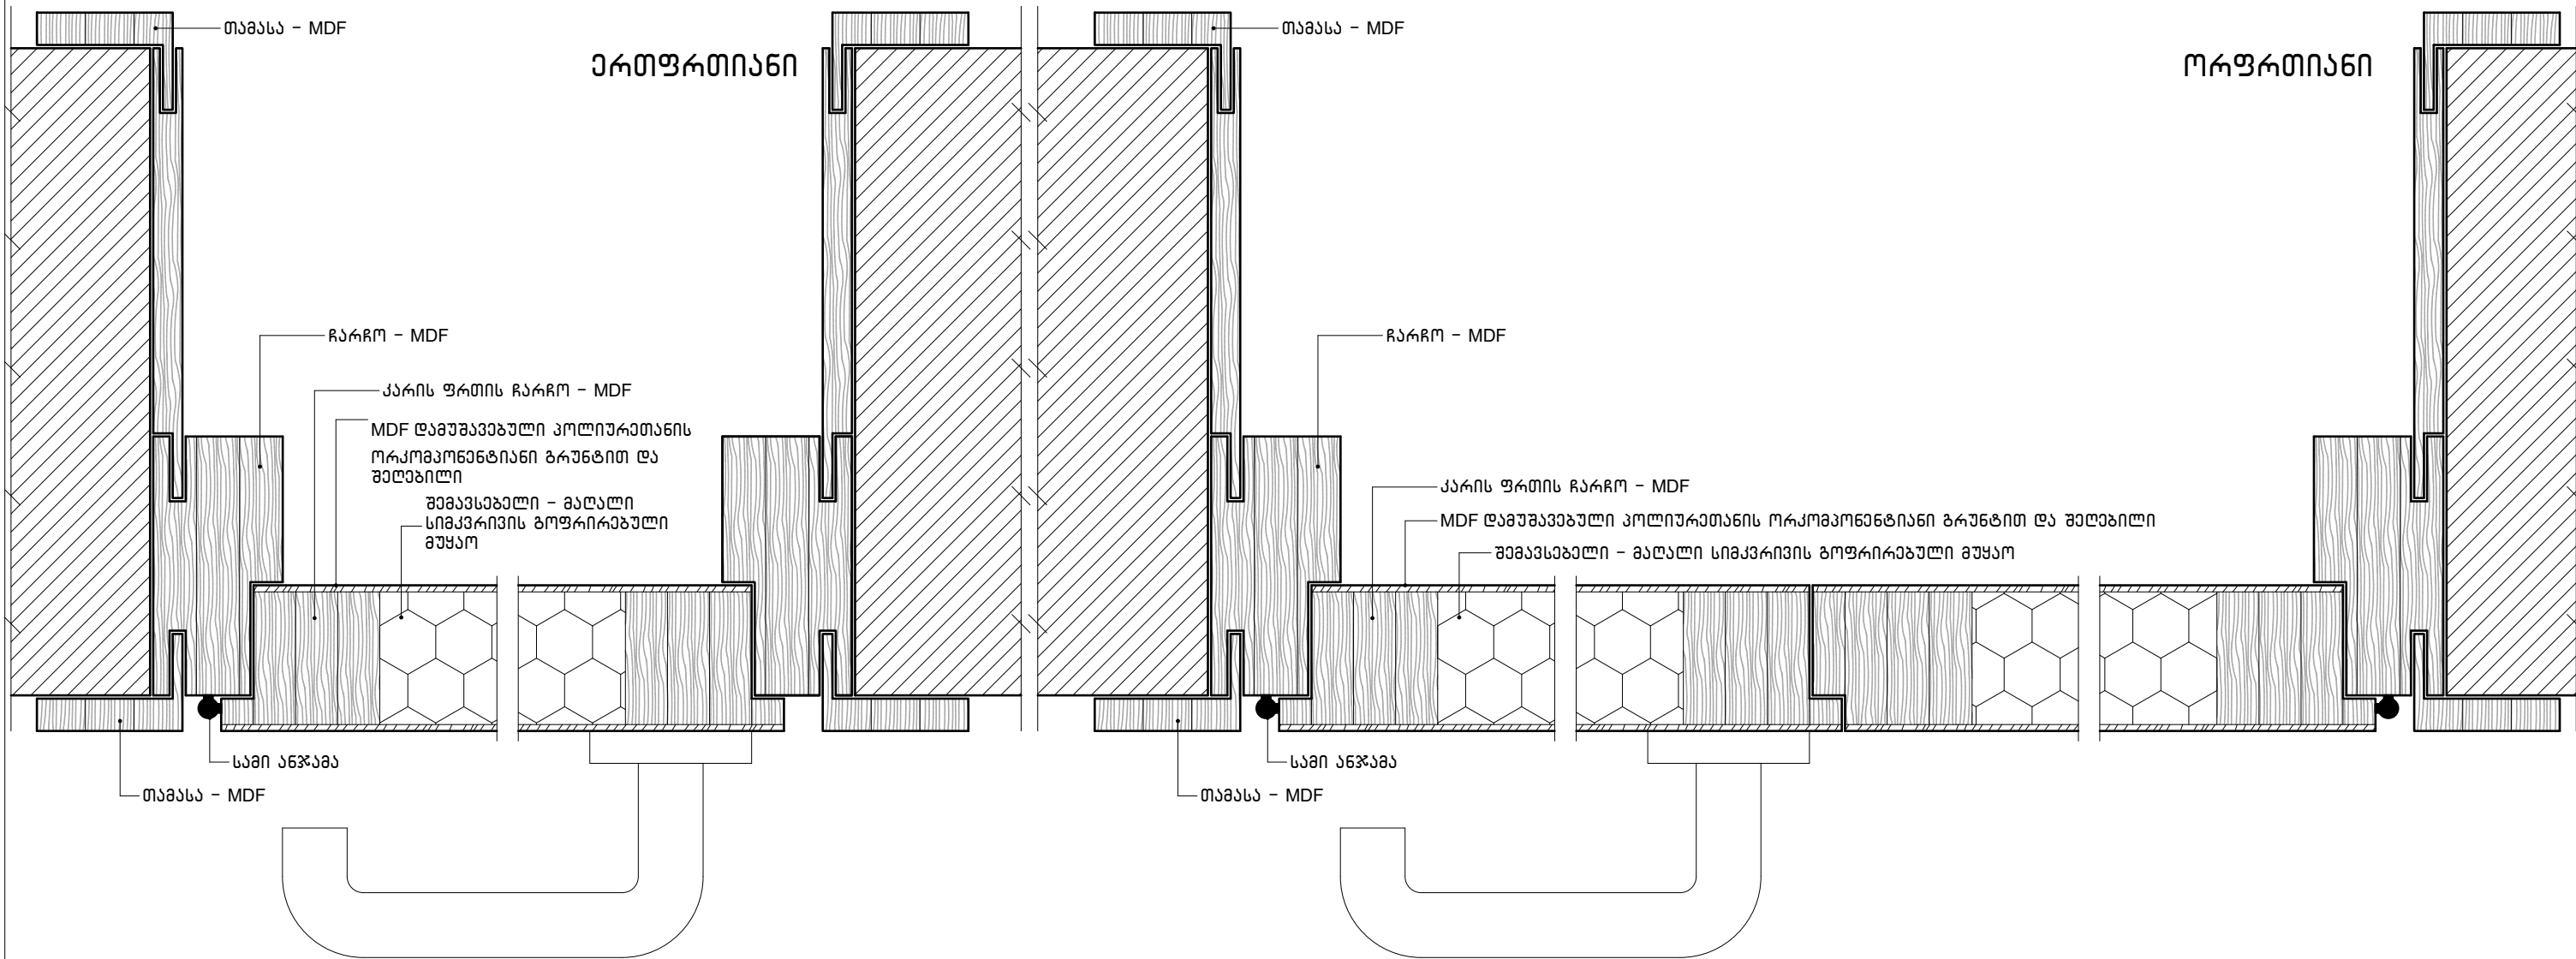

აწჯაბა (კეტლი) შეთანხმდეს დაეკვეთეთან

პროექტის დასახელება		 სსიპ საგანმანათლებლო და სამეცნიერო ინფრასტრუქტურის განვითარების სააგენტო მ. ალექსიძის №1, შენობა-ნაგებობა №1, II სართული. ქ. თბილისი 0171, საქართველო. ტ.: (+995 32) 2 200 220; 2 200 233; www.esida.ge	ნახაზის დასახელება	
				მასშტაბი 1:2

კედლის კერამიკული ფილა		
ძირითადი მახასიათებლები		
დასახელება		შეთანხმდეს არქიტექტორთან
ზომა (სმ)		შეთანხმდეს არქიტექტორთან
ფერი		შეთანხმდეს არქიტექტორთან
სერიული დასახელება		შეთანხმდეს არქიტექტორთან
ჯგუფი		შეთანხმდეს არქიტექტორთან
ტექნიკური მახასიათებლები		
დამზადების წესი		
1	გამოწვის მეთოდი (მოწითალო შეფერილობის მასალა)	ფილა მზადდება თიხის გამოწვით. წითელი, მოყვითალო ან მოწითალო შეფერილობა განპირობებულია რკინის ოქსიდის შემცველობით და ნაკლებად მანგანუმის ოქსიდის შემცველობით.
შეწოვის ჯგუფი (ISO 13006)		
1	BIII	შეწოვა $E > 10\%$ (გამოწვის მეთოდის შემთხვევაში)
მუშა ზომები (მმ)		შეთანხმდეს არქიტექტორთან
ზედაპირის ხარისხი		უნდა შეესაბამებოდეს სტანდარტს - UNE EN ISO 10545-2
ფიზიკური მახასიათებლები		
წყლის შეწოვა		
1	$E > 10\%$	უნდა შეესაბამებოდეს სტანდარტს - UNE EN ISO 10545-3 გამოწვის მეთოდის შემთხვევაში
სიმტკიცე მსხვერვაზე		
1	$> 600N$	უნდა შეესაბამებოდეს სტანდარტს - UNE EN ISO 10545-4 გამოწვის მეთოდის შემთხვევაში
სიმტკიცე დრეკადობაზე		
1	$\geq 15N/mm^2$	უნდა შეესაბამებოდეს სტანდარტს - UNE EN ISO 10545-4 გამოწვის მეთოდის შემთხვევაში
სითბური გაფართოება 20°C-დან 100°C-მდე		უნდა შეესაბამებოდეს სტანდარტს - UNE EN ISO 10545-8
მედეგობა თერმულ შოკზე		უნდა შეესაბამებოდეს სტანდარტს - UNE EN ISO 10545-9
მედეგობა ბზარების წარმოქმნაზე		უნდა შეესაბამებოდეს სტანდარტს - UNE EN ISO 10545-11
ყინვაგამძლეობა (გაყინვა-გადნობის ციკლი)		უნდა შეესაბამებოდეს სტანდარტს - UNE EN ISO 10545-12
ქიმიური თვისებები		
მედეგობა მაღალი კონცენტრაციის მჟავებსა და ფუძეებზე (მინ. GHB)		უნდა შეესაბამებოდეს სტანდარტს - UNE - EN ISO 10545-13
მედეგობა დაბალი კონცენტრაციის მჟავებსა და ფუძეებზე (მინ. GLB)		უნდა შეესაბამებოდეს სტანდარტს - UNE - EN ISO 10545-13
მედეგობა კოროზიაზე		უნდა შეესაბამებოდეს სტანდარტს - UNE - EN ISO 10545-14
ხარისხის ნიშანი		
CE		უნდა შეესაბამებოდეს სტანდარტს - 003CPR-A/11-4-2013

კერამოგრანიტის ფილა იატაკებისათვის		
ძირითადი მახასიათებლები		
დასახელება		შეთანხმდეს არქიტექტორთან
ზომა (სმ)		შეთანხმდეს არქიტექტორთან
ფერი		შეთანხმდეს არქიტექტორთან
სერიული დასახელება		შეთანხმდეს არქიტექტორთან
ჯგუფი		შეთანხმდეს არქიტექტორთან
ტექნიკური მახასიათებლები		
დამზადების წესი		
1	მშრალი დაპრესვის მეთოდი	ეს მეთოდი გულისხმობს თიხის პუდრით ან გრანულებით, დაბალი ტენიანობის (<7%) შემცველი მასის დაპრესვას მშრალი ან ნახევრად მშრალი მეთოდით
შეწოვის ჯგუფი (ISO 13006)		
1	BIa	შეწოვა $E \leq 5\%$ (მშრალი დაპრესვის მეთოდის შემთხვევაში)
მუშა ზომები (მმ)		შეთანხმდეს არქიტექტორთან
ზედაპირის ხარისხი		უნდა შეესაბამებოდეს სტანდარტს - UNE EN ISO 10545-2
ფიზიკური მახასიათებლები		
წყლის შეწოვა		
1	$E \leq 0.5\%$	უნდა შეესაბამებოდეს სტანდარტს - UNE EN ISO 10545-3 მშრალი დაპრესვის მეთოდის შემთხვევაში
სიმტკიცე მსხვრევაზე		
1	>1300N	უნდა შეესაბამებოდეს სტანდარტს - UNE EN ISO 10545-4 მშრალი დაპრესვის მეთოდის შემთხვევაში
სიმტკიცე დრეკადობაზე		
1	$\geq 35N/mm^2$	უნდა შეესაბამებოდეს სტანდარტს - UNE EN ISO 10545-4 მშრალი დაპრესვის მეთოდის შემთხვევაში
მედეგობა ზედაპირის დასუფთავებაზე		
1	PEI 2	გამოყენება სანკვანძებში. უნდა შეესაბამებოდეს სტანდარტს - UNE EN ISO 10545-7
2	PEI 4	გამოყენება ლაბორატორიებში, კაბინეტებში. უნდა შეესაბამებოდეს სტანდარტს - UNE EN ISO 10545-7
3	PEI 5	გამოყენება საკლასო ოთახებში, აუდიტორიებში, კიბის უჯრედებზე. უნდა შეესაბამებოდეს სტანდარტს - UNE EN ISO 10545-7
სითბური გაფართოვება 20°C-დან 100°C-მდე		უნდა შეესაბამებოდეს სტანდარტს - UNE EN ISO 10545-8
მედეგობა თერმულ შოკზე		უნდა შეესაბამებოდეს სტანდარტს - UNE EN ISO 10545-9
მედეგობა ბზარების წარმოქმნაზე		უნდა შეესაბამებოდეს სტანდარტს - UNE EN ISO 10545-11
ყინვაგამძლეობა (გაყინვა-გადნობის ციკლი)		უნდა შეესაბამებოდეს სტანდარტს - UNE EN ISO 10545-12
მედეგობა მაკაწრებზე (Moh 4 ან 5)		უნდა შეესაბამებოდეს სტანდარტს - UNE EN 67-101-92
მედეგობა მოცურებაზე		
1	ანტი-მოცურება კლასი 1	უნდა შეესაბამებოდეს სტანდარტს - UNE - ENV 12633:2003
ქიმიური თვისებები		
მედეგობა მოვლის ქიმიურ საშუალებებზე		უნდა შეესაბამებოდეს სტანდარტს - UNE - EN ISO 10545-13
მედეგობა მაღალი კონცენტრაციის მჟავებსა და ფუძეებზე (მინ. GHB)		უნდა შეესაბამებოდეს სტანდარტს - UNE - EN ISO 10545-13
მედეგობა დაბალი კონცენტრაციის მჟავებსა და ფუძეებზე (მინ. GLB)		უნდა შეესაბამებოდეს სტანდარტს - UNE - EN ISO 10545-13
მედეგობა კოროზიაზე		უნდა შეესაბამებოდეს სტანდარტს - UNE - EN ISO 10545-14
ხარისხის ნიშანი		
		უნდა შეესაბამებოდეს სტანდარტს - 004CPR-PR/11-4-2013


<u>მოწყობის სამუშაოები:</u>
1. კერამოგრანიტის ფილებით იატაკის მოწყობა - 205.00 კვ.მ
2. კერამოგრანიტის ფილებით კედლის მოპირკეთება - 490.00 კვ.მ
3. კედლის ღებვა წყალემულსიური საღებავით - 240.00 კვ.მ
4. კედლის ღებვა ცემენტის ხსნარით - 730.00 კვ.მ
5. ნესტბამძლე არმსტრონგის ჭერის მოწყობა - 195.00 კვ.მ
6. არმსტრონგის ჭერის სანათი - 32 ც
7. იატაკების ალუმიინის გადაბმის პროფილი - 16.00 ბრძ.მ
8. თიხის აგურის ტიხრის მოწყობა 120 მმ - 12.00 კვ.მ
9. მეტალოკლასტმასის ფანჯრის რეაბილიტაცია - 50.00 კვ.მ
10. "მღვ"-ის კარის მოწყობა - 45.00 კვ.მ
11. ლითონის სავენთილაციო ცხაურების მოწყობა - 8.00 კვ.მ
12. ლამინირებული წყალგამძლე მღვ პანელების გაყოფი ტიხრები 18 მმ სისქის (თავისი მოწყობილობებით) - 95.00 კვ.მ
13. ლამინირებული წყალგამძლე მღვ პანელების კარები 18 მმ სისქის (თავისი მოწყობილობებით) - 37.00კვ.მ
14. ხელსაბანი - 44ც
15. ინკლუზიური ხელსაბანი - 2ც
16. უნიტაზი - 41ც
17. ინკლუზიური უნიტაზი - 2ც
18. პისუარი - 9ც
19. ქაღალდის დისკანსერი (ქ.ღ) - 32ც
20. თხევადი საპნის დისკანსერი (თ.ს.ღ) - 32ც
21. ტუალეტის ქაღალდის დისკანსერი (ტ.ქ.ღ) - 43ც
22. ნაგვის ურნა (უ) - 40ც
23. სარკე 450X600მმ (ს) - 44ც
24. სარკე ინკლუზიური - 2ც
25. საკიდი (ს) - 45ც
26. ტრაპი (ტ) - 16ც
27. კარების მოჩარჩოება - 5.5 კვ.მ

ნებისმიერი ტექნიკური, პრობლემური საკითხი შეთანხმდეს დამკვეთთან და არქიტექტორთან

მოწყობილობები,მასალა, ფერი, ხარისხი ფაქტურა შეთანხმდეს არქიტექტორთან

დასახელება	
ქალაქ რუსთავის №22 საჯარო სკოლა	
რუსთავი ქვემო ქართლი საქართველო 3700	
პირობითი აღნიშვნები:	
სსიპ	
 საგანმანათლებლო და სამეცნიერო ინფრასტრუქტურის განვითარების სააგენტო	
მ. აღმშენებლის 1. შენობა-ნაგებობა №1. II სართული	
თბილისი	
საქართველო	
2600	
ტ.: (+995 32) 2 200 220; 2 200 233; www.esida.ge	
ნახაზის დასახელება	
მოწყობის სამუშაოების ჩამონათვალი, ლამინირებული წყალგამძლე მღვ პანელების მახასიათებლები	
ნახაზის სტატუსი	
ტექნიკური დოკუმენტაცია	
/არქიტექტურა/	
სამშენებლო-საპროექტო სამსახურის უფროსი მერაბ ჭონიაშვილი	
არქიტექტორი	
სალომე მაცაშვილი	
შეამოწმა	
დარეჟან ბიბაური	
მასშტაბი	ფორმატი: A3
ფურც. №35	სტატუსი რევიზი


ღირბის გაფართოება-მოწარჩოების ღებალები
მ 1:20

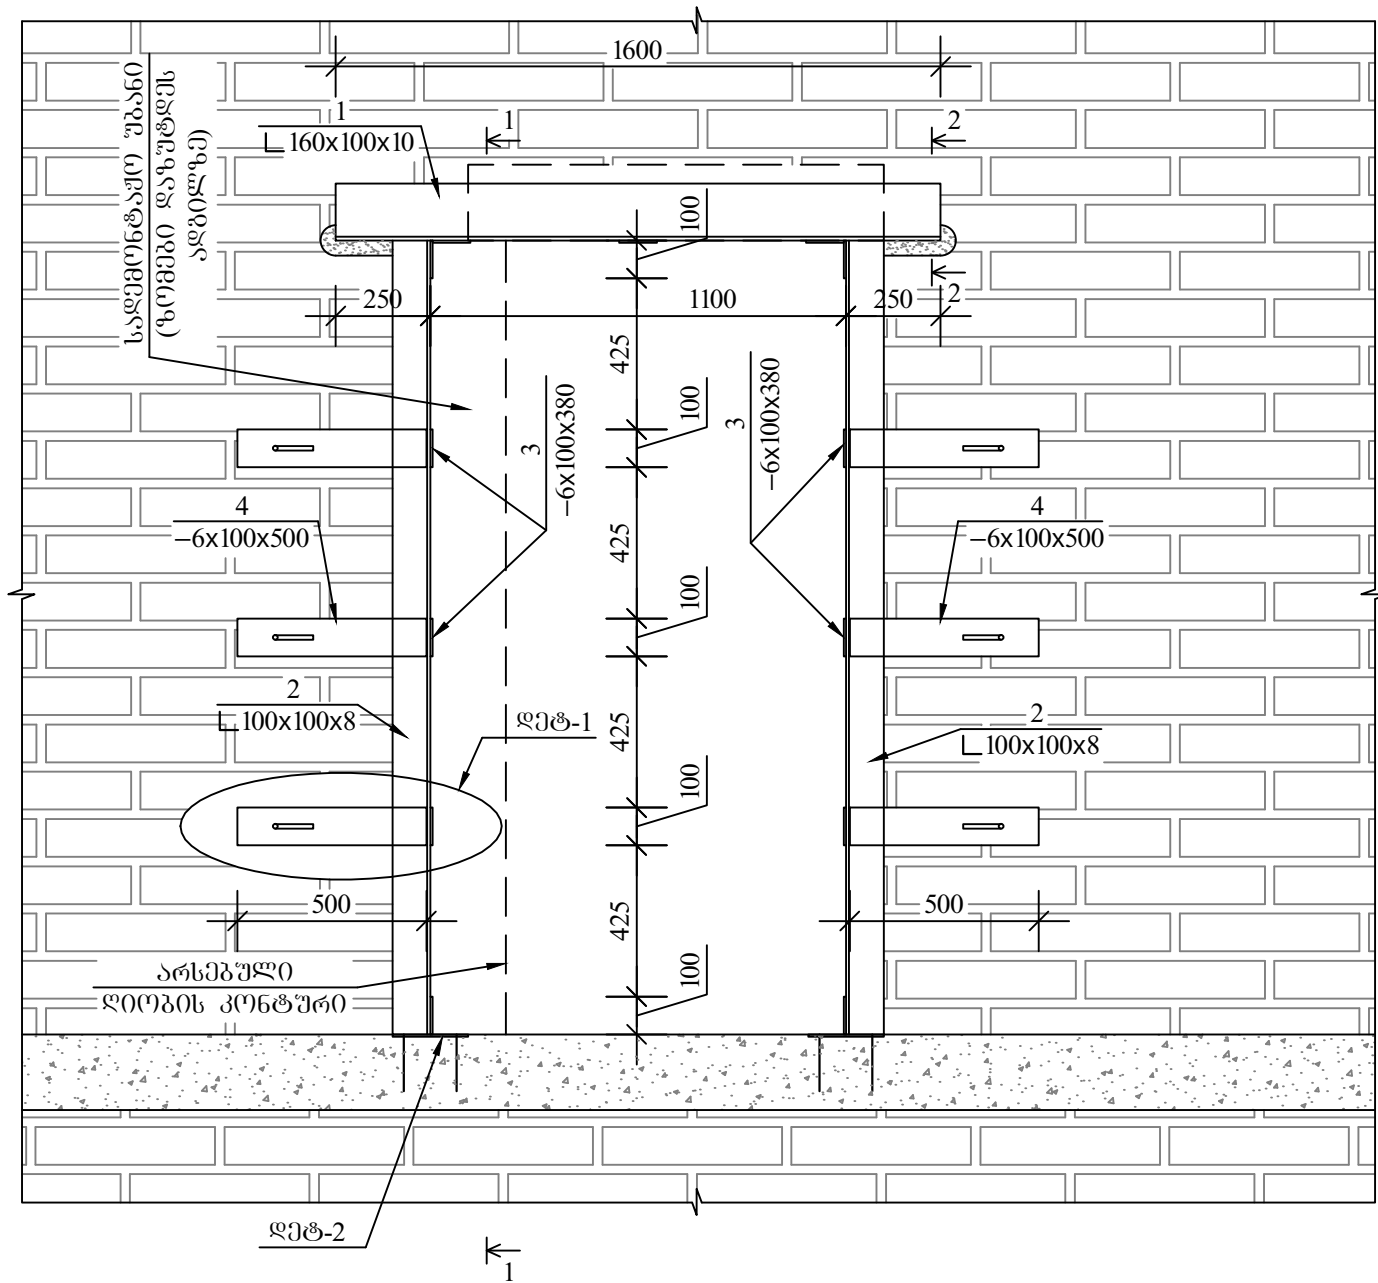

შენიშვნები

ჰრილი 3-3, ღებალი ღებ-1, ღებ-2 იხ. უპრევი კ-2.

ჰრილი 1-1
მ 1:20

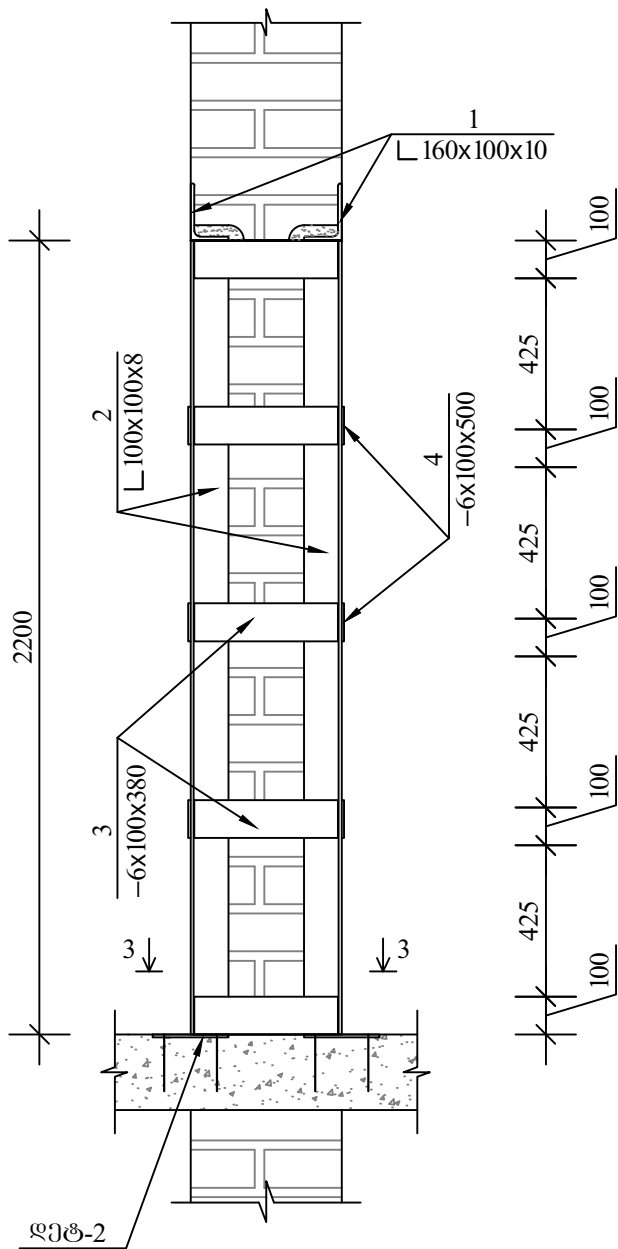

დასახელება

ქალაქ რუსთავის №22 საჯარო სკოლა

რუსთავი
ქვემო ქართლი
საქართველო
3700

პირობითი აღნიშვნები:

სსიპ



საგანმანათლებლო და სამეცნიერო
ინფრასტრუქტურის განვითარების სააგენტო

მ. აღმაშენებლის 1. შენობა-ნაგებობა №1. II სართული
თბილისი

საქართველო

2600

ტ.: (+995 32) 2 200 220; 2 200 233; www.esida.ge

ნახაზის დასახელება

ღირბის გაფართოება-მოწარჩოების ღებალი,
ჰრილი 1-1

ნახაზის სტატუსი

ტექნიკური დოკუმენტაცია
/არქიტექტურა/

სამშენებლო-საპროექტო სამსახურის უფროსი
მერაბ ჭონიაშვილი

არქიტექტორი

სალომე მაყაშვილი

შეამოწმა

დარეჟან ბიბაური

მასშტაბი

1:1

ფორმატი:

A3

ფურც. №36

სტატუსი რევიზი

