

"GREEN VILLAGE GEORGIA ბრინვილიჯ ჯორჯია"
ს/კ 404451393

№4 ბაგა - ბაღი (რეაბილიტაციის) პროექტი

ქალაქი გარდაბანი, ქუჩა აღმაშენებელი, №129
ს/კ 81.15.23.147



დირექტორი

გ. თაბაგარი

არქიტექტორი

ა. კაჭარავა

27.01.2017 წელი

№4 საბავშვო ბაღი (რეაბილიტაცია)		სარჩევი																																	
თავშურცელი																																			
ხარჯთაღრიცხვა																																			
არქიტექტურული ნაწილი			12. ფასადი გ-ა; ა-გ ღერძებში																																
ორთოვოტი			13.ფასადი 8 - 1 ღერძებში																																
1. გენერალური გეგმა, განმარტებითი ბარათი			14. შ.შ.მ.პ.– ის ადაპტირებული, ლითონის მოხსნადი პანდუსი																																
2. არსებული სიტუაციის ამსახველი ფოტოები			15. კარ - ფანჯრის სპეციფიკაცია																																
3. სარდაფის გეგმა			16. WC უჯრედი																																
4. არსებული I სართულის გეგმა			17. კვანძი 1; 2; 3																																
5. არსებული II სართულის გეგმა			18. დეტალი 1, დეტალი 2																																
6. გეგმა ±0.00 ნიშნულზე			19. სარჩევი																																
7. გეგმა +3.30 ნიშნულზე																																			
8. სახურავის კონსტრუქციის მოწყობის სქემა			ელ. ტექნიკური პროექტი																																
9. სახურავის გეგმა			წყალბაყვანილობა; კანალიზაციის პროექტი																																
10. ჭრილი 1 - 1																																			
11. ფასადი 1 - 8 ღერძებში																																			
		<table><tr><td>მისამართი</td><td colspan="2">ქალაქი გარდაბანი, ქუჩა აღმაშენებელი,№129 ს/კ 81.15.23.147</td><td colspan="3">"GREEN VILLAGE GEORGIA ბრიფინგი ჯორჯია" ს/კ 404451393</td></tr><tr><td>დირექტორი</td><td>გ. თაბაგარი</td><td></td><td colspan="3">№4 საბავშვო ბაღი (რეაბილიტაცია)</td></tr><tr><td>არქიტექტორი</td><td>ა. კაჭარაევა</td><td></td><td colspan="3">/არქიტექტურული ნაწილი/</td></tr><tr><td></td><td></td><td></td><td>სარჩევი</td><td>ფურცელი</td><td>A3</td></tr><tr><td></td><td></td><td></td><td></td><td>27.01.2017წ.</td><td>19 19</td></tr></table>				მისამართი	ქალაქი გარდაბანი, ქუჩა აღმაშენებელი,№129 ს/კ 81.15.23.147		"GREEN VILLAGE GEORGIA ბრიფინგი ჯორჯია" ს/კ 404451393			დირექტორი	გ. თაბაგარი		№4 საბავშვო ბაღი (რეაბილიტაცია)			არქიტექტორი	ა. კაჭარაევა		/არქიტექტურული ნაწილი/						სარჩევი	ფურცელი	A3					27.01.2017წ.	19 19
მისამართი	ქალაქი გარდაბანი, ქუჩა აღმაშენებელი,№129 ს/კ 81.15.23.147		"GREEN VILLAGE GEORGIA ბრიფინგი ჯორჯია" ს/კ 404451393																																
დირექტორი	გ. თაბაგარი		№4 საბავშვო ბაღი (რეაბილიტაცია)																																
არქიტექტორი	ა. კაჭარაევა		/არქიტექტურული ნაწილი/																																
			სარჩევი	ფურცელი	A3																														
				27.01.2017წ.	19 19																														

სიტუაციური გეგმა



ბანმარტუპიტი პარატი

ქალაქ გარდაბნის №4 საბავშვო ბაღი სარეაბილიტაციო პროექტი მოიცავს

მისამართი: ქალაქი გარდაბანი, ქუჩა აღმაშენებელი №129 საკადასტრო კოდი: 81.15.23.147

ფუნქციური დანიშნულება: საბავშვო ბაღი.

შენობა ნაგებობა ორ სართულიანია, სარდაფით და ორქანობიანი სახურავით, შენობას მიღებული აქ არსებული მოქმედი საქვებუ.


შენობის შიდა სარეაბილიტაციო პროექტი ითვალისწინებს:

არსებული ხის იატაკები იცვლება ლამინატის იატაკით, ოთახებში შესასვლელი ყველა ხის კარი იცვლება მდ.ფ-ის კარით (ფერი შეთანხმდეს დამკვეთთან) ხოლო სველ წერტილებსა და სამრეცხაოებში მონტაჟდება მეტალო პლასტმასის კარი.მეორე სართულზე ბაღის ნახევარ ფლიგელში მონტაჟდება ასევე მეტალოპლასტმასის ფანჯრები. კედლები და კიბეები იღებება. შესასვლელებსა და პოლებში კორიდორებში იგება არაპრიალა ზედაპირის მქონე კერამოგრანიტის ფილები მისივე პლინტუსით, ოთახებში დაგებულ ლამინატის იატაკს პერიმეტრზე მიყვება მისივე პლინტუსი და საჭიროების ადგილას არსებული ცენტრალური გათბობის მიღების დაზიანებისგან დასაცავად ეწყობა ლამინატის ყუთი რომლის ქვეშაც გაივლის მილი. საპირფარეშოებსა და სამრეცხაოებში იატაკზე იგება არაპრიალა ზედაპირის კერამოგრანიტის ფილები, კედლებზე 1.6მ სიმაღლეზე ეკვრება კაფელი ხოლო კედლის დარჩენილ სიმაღლეზე და ჭერზე ეწყობა პლასტიკადი. სველ წერტილებში ეწყობა ახალი წყლისა და საკანილიზაციო სისტემა უნიტაზებითა და ხელსაბანებით სადაც ცალკე უჯრედებად გამოიყოფა ლამინატის კარით და მილკედრატების ჩარჩოთი ინდივიდუალური საპირფარეშო სისტემა, როგორც სხვა დანიშნულების ოთახებში ასევე გასასვლელებში ჭერზე ეწყობა გიბსოფილა, ხდება ელექტრო სისტემისა და განათების ახალი მონტაჟი, გაყვანილობები იმალება ჭერსა და კედლებში, იწმინდება სავენტილაციო შახტები, ფანჯრებს გარედან უკეთდება მოთუთიებული რაფა საცრემლურით. შიდა სართულის კიბეებზე უნდა განახლდეს დაზიანებული ხის მოაჯირები. რსებული გარემონტებული სამზარეულოში უნდა გადამოწმდეს გაკრული კაფელის სიმყარე, ხელუხლებელი დარჩეს ეული გარემონტებული რაც შეცვლას არ საჭიროებს.

შენობის გარე სარეაბილიტაციო პროექტით გათვალისწინებულია:

შენობის გარე ფასადის ღებვა ორ ფელში შენობის (ბაზისი მუქი ნაცრისფრად ხოლო ზედა სართულები ღია ფერის საფასადე სადგბავით; ფერი უნდა შეთანხმდეს დამკვეთთან.) უნდა განახლდეს შენობაში შემავალი კიბეები, მომზადდეს შ.შ.მ.პ. -ის ადაპტირებული ლითონის კონსტრუქციის ასახვლელი რომელიც იქნება მოხსნადი გადასატანი. სრულად იცვლება არსებული სახურავი, ხდება მისი განახლება იხურება: მოთუთიებული 0.55მმ. პროფილირებული თუნუქის ფენილით, ეწყობა წყლის გადამყვანი არხებისა და წყალშემკრები მილების ახალი სისტემა. უნდა შეერმონტდეს და შეიღებოს შენობის ორივე მხარეს არსებული სახანძრო სავეაკუაციო კიბეები
შენობის გარშემო ეწყობა ასფალტბეტონის სარინელი, ხდება არსებული სარდაფის დასუფთავება ნაგვის გატანა, შესასვლელებში დგება ლითონის კარი, მცირე ზომის ფრამუგებში დგება ცხურები.

გენერალური გეგმა

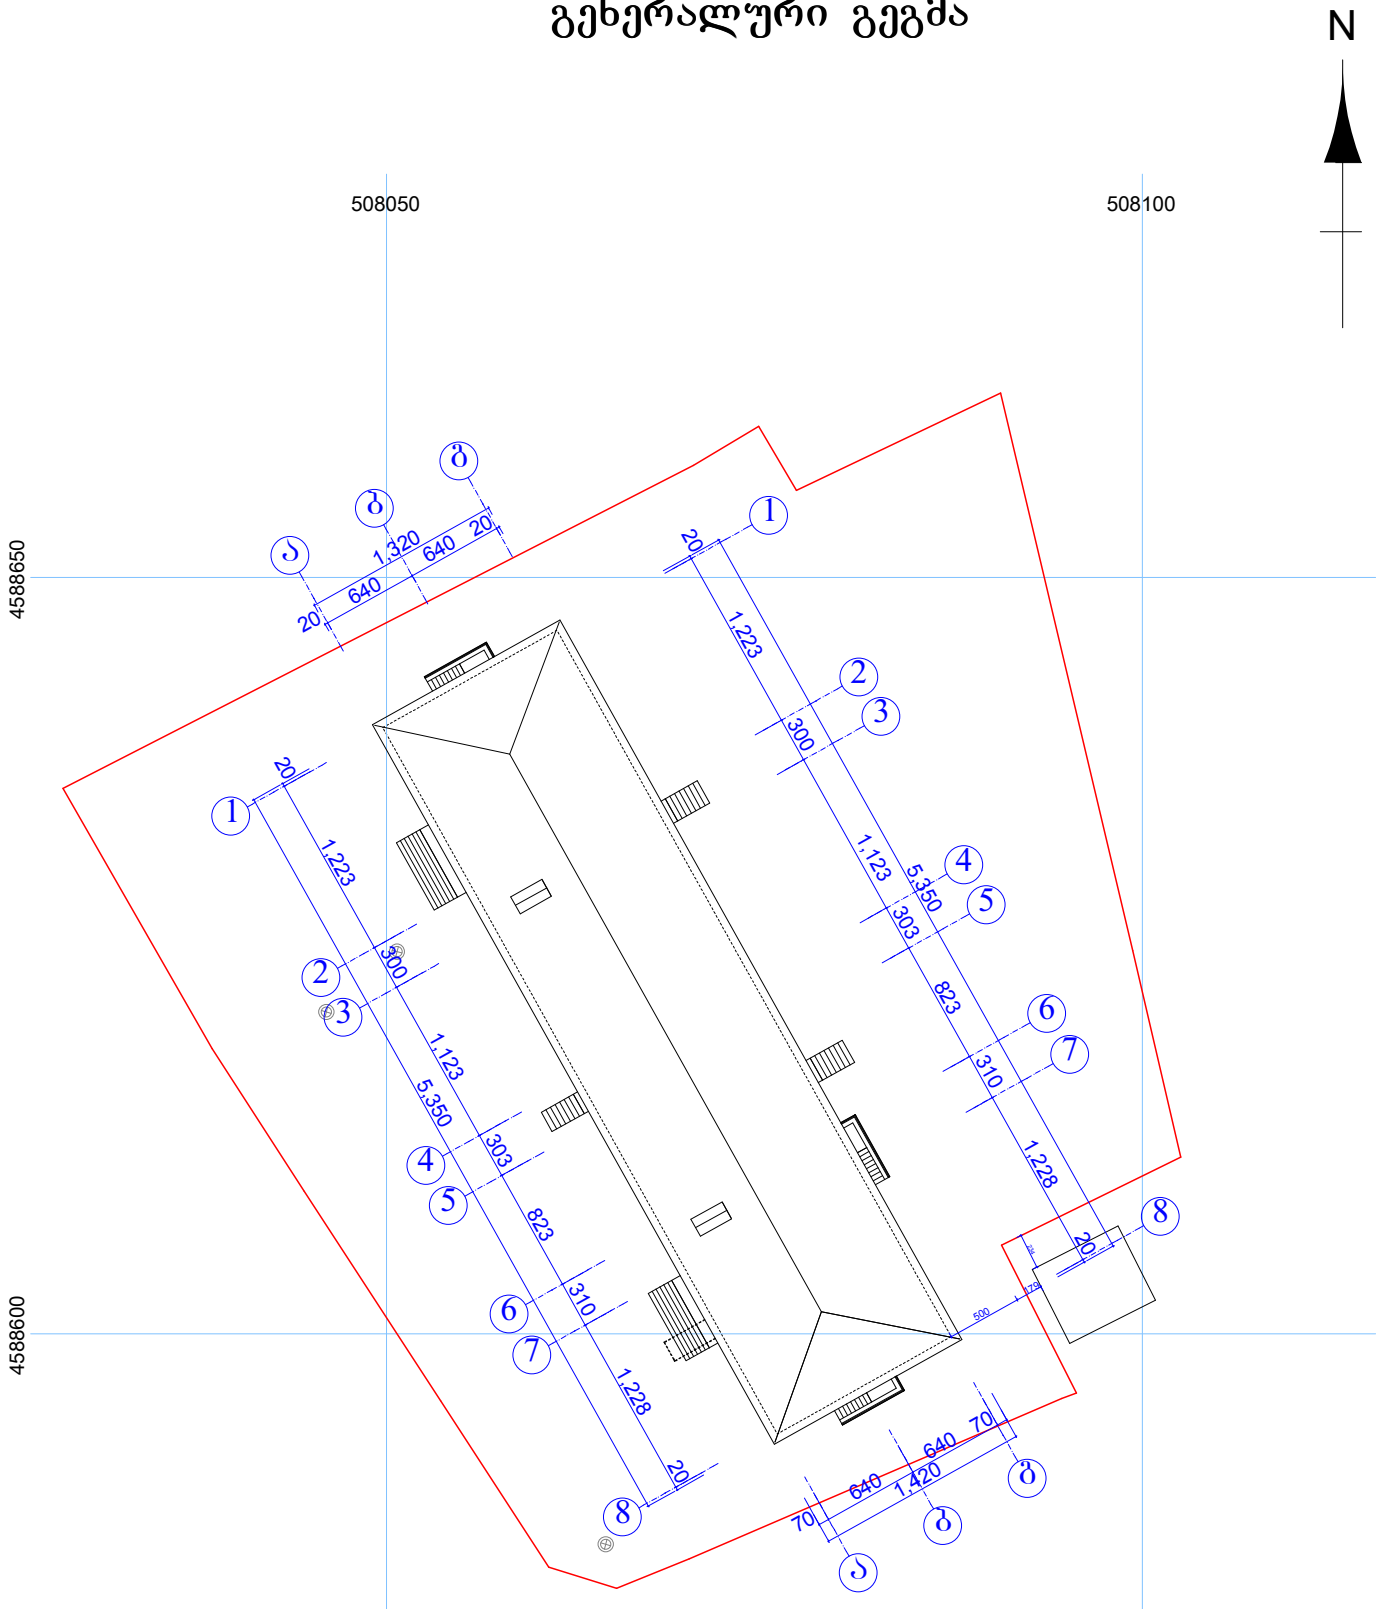

მისამართი	ქალაქი გარდაბანი, ქუჩა აღმაშენებელი, №129 ს/კ 81.15.23.147		"GREEN VILLAGE GEORGIA ბრ0630ილიჯ ჯ(ო)რჯია" ს/კ 404451393			
	ლირექტორი გ. თაბაგარი		№4 ბაგა - ბაღი (რეაბილიტაცია)			
არქიტექტორი	ა. კაჭარაუა		/არქიტექტურული ნაწილი/			
			გენერალური გეგმა		ფურცელი	A3
			8.1.500	27.01.2017წ.	1	19




არსებული სიტუაცია




მისამართი	ქალაქი გარდაბანი, ქუჩა აღმაშენებელი, №129 ს/კ 81.15.23.147		"GREEN VILLAGE GEORGIA გრ0630ლიზ ჯორჯია" ს/კ 404451393		
ლირექტორი	გ. თაბაგარი		№4 ბაგა-ბადი (რეაბილიტაცია)		
არქიტექტორი	ა. კაჭარავა		/არქიტექტურული ნაწილი/		
			არსებული სიტუაცია	ფურცელი	A3
			27.01.2017წ.	2	19

სარდაფის გეგმა

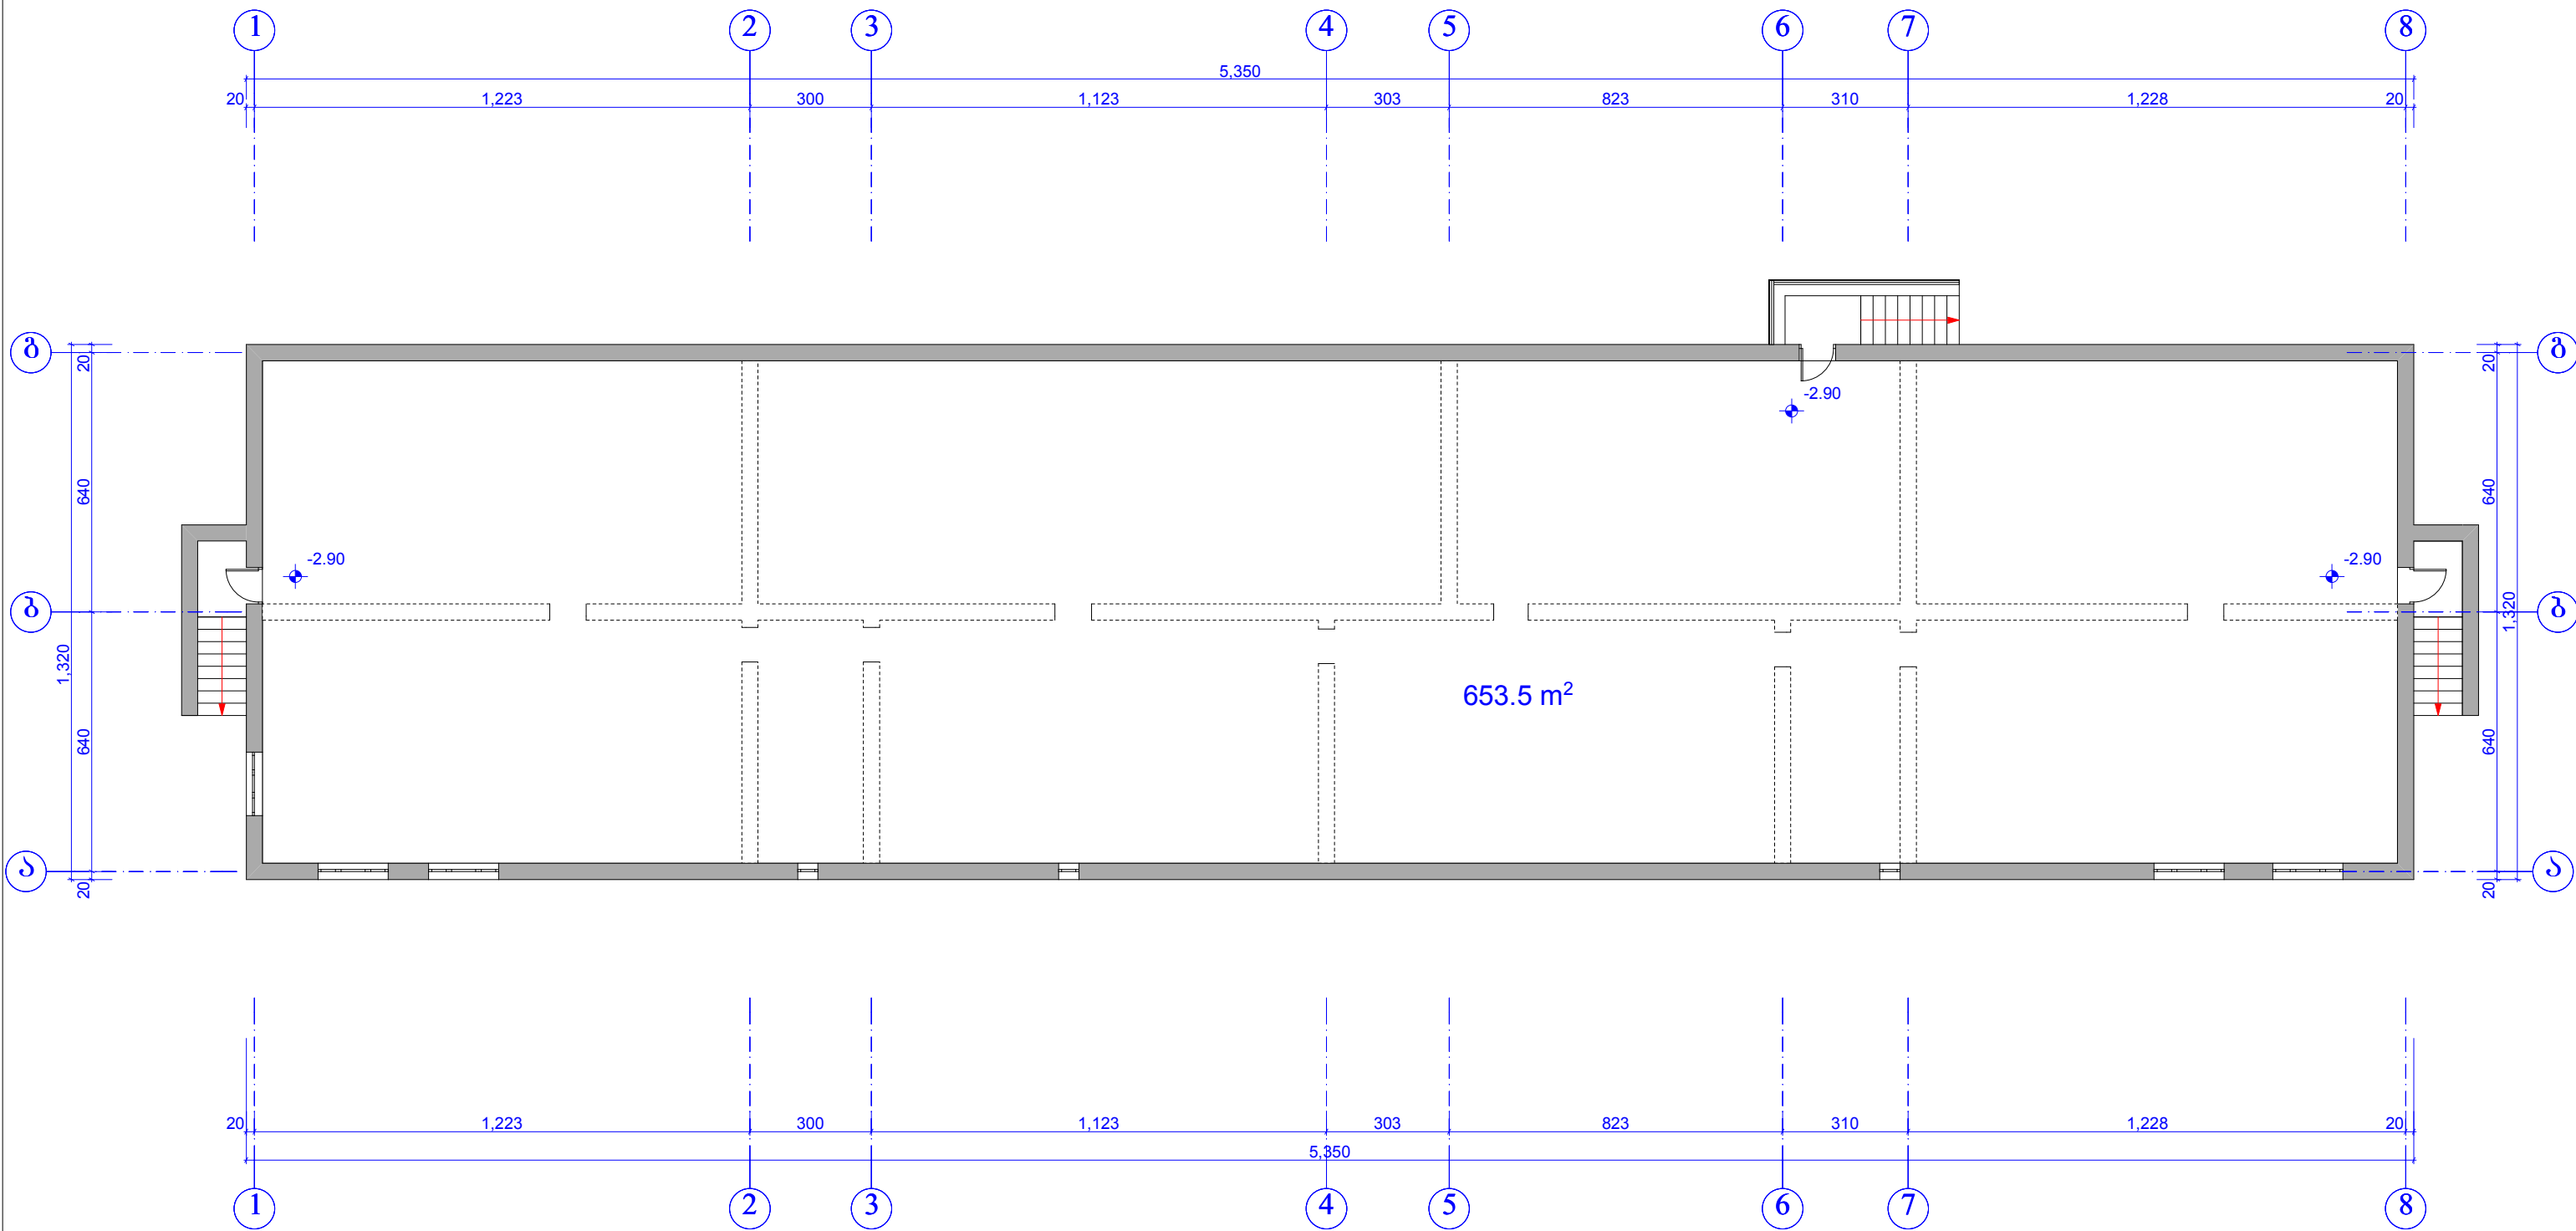




მისამართი	ქალაქი გარდაბანი, ქუჩა აღმაშენებელი, №129 ს/კ 81.15.23.147		"GREEN VILLAGE GEORGIA" ბრ0630ლიჯ ჯ(ო)რჯია" ს/კ 404451393			
დირექტორი	გ. თაბაგარი		№4 საბავშვო ბაღი (რეაბილიტაცია)			
არქიტექტორი	ა. კაჭარავა		აზომვითი ნახაზი (სქემატური)			
			სარდაფის გეგმა		ფურცელი	A3
			მ.1:150	27.01.2017წ.	3	19

არსებული I სართულის გეგმა

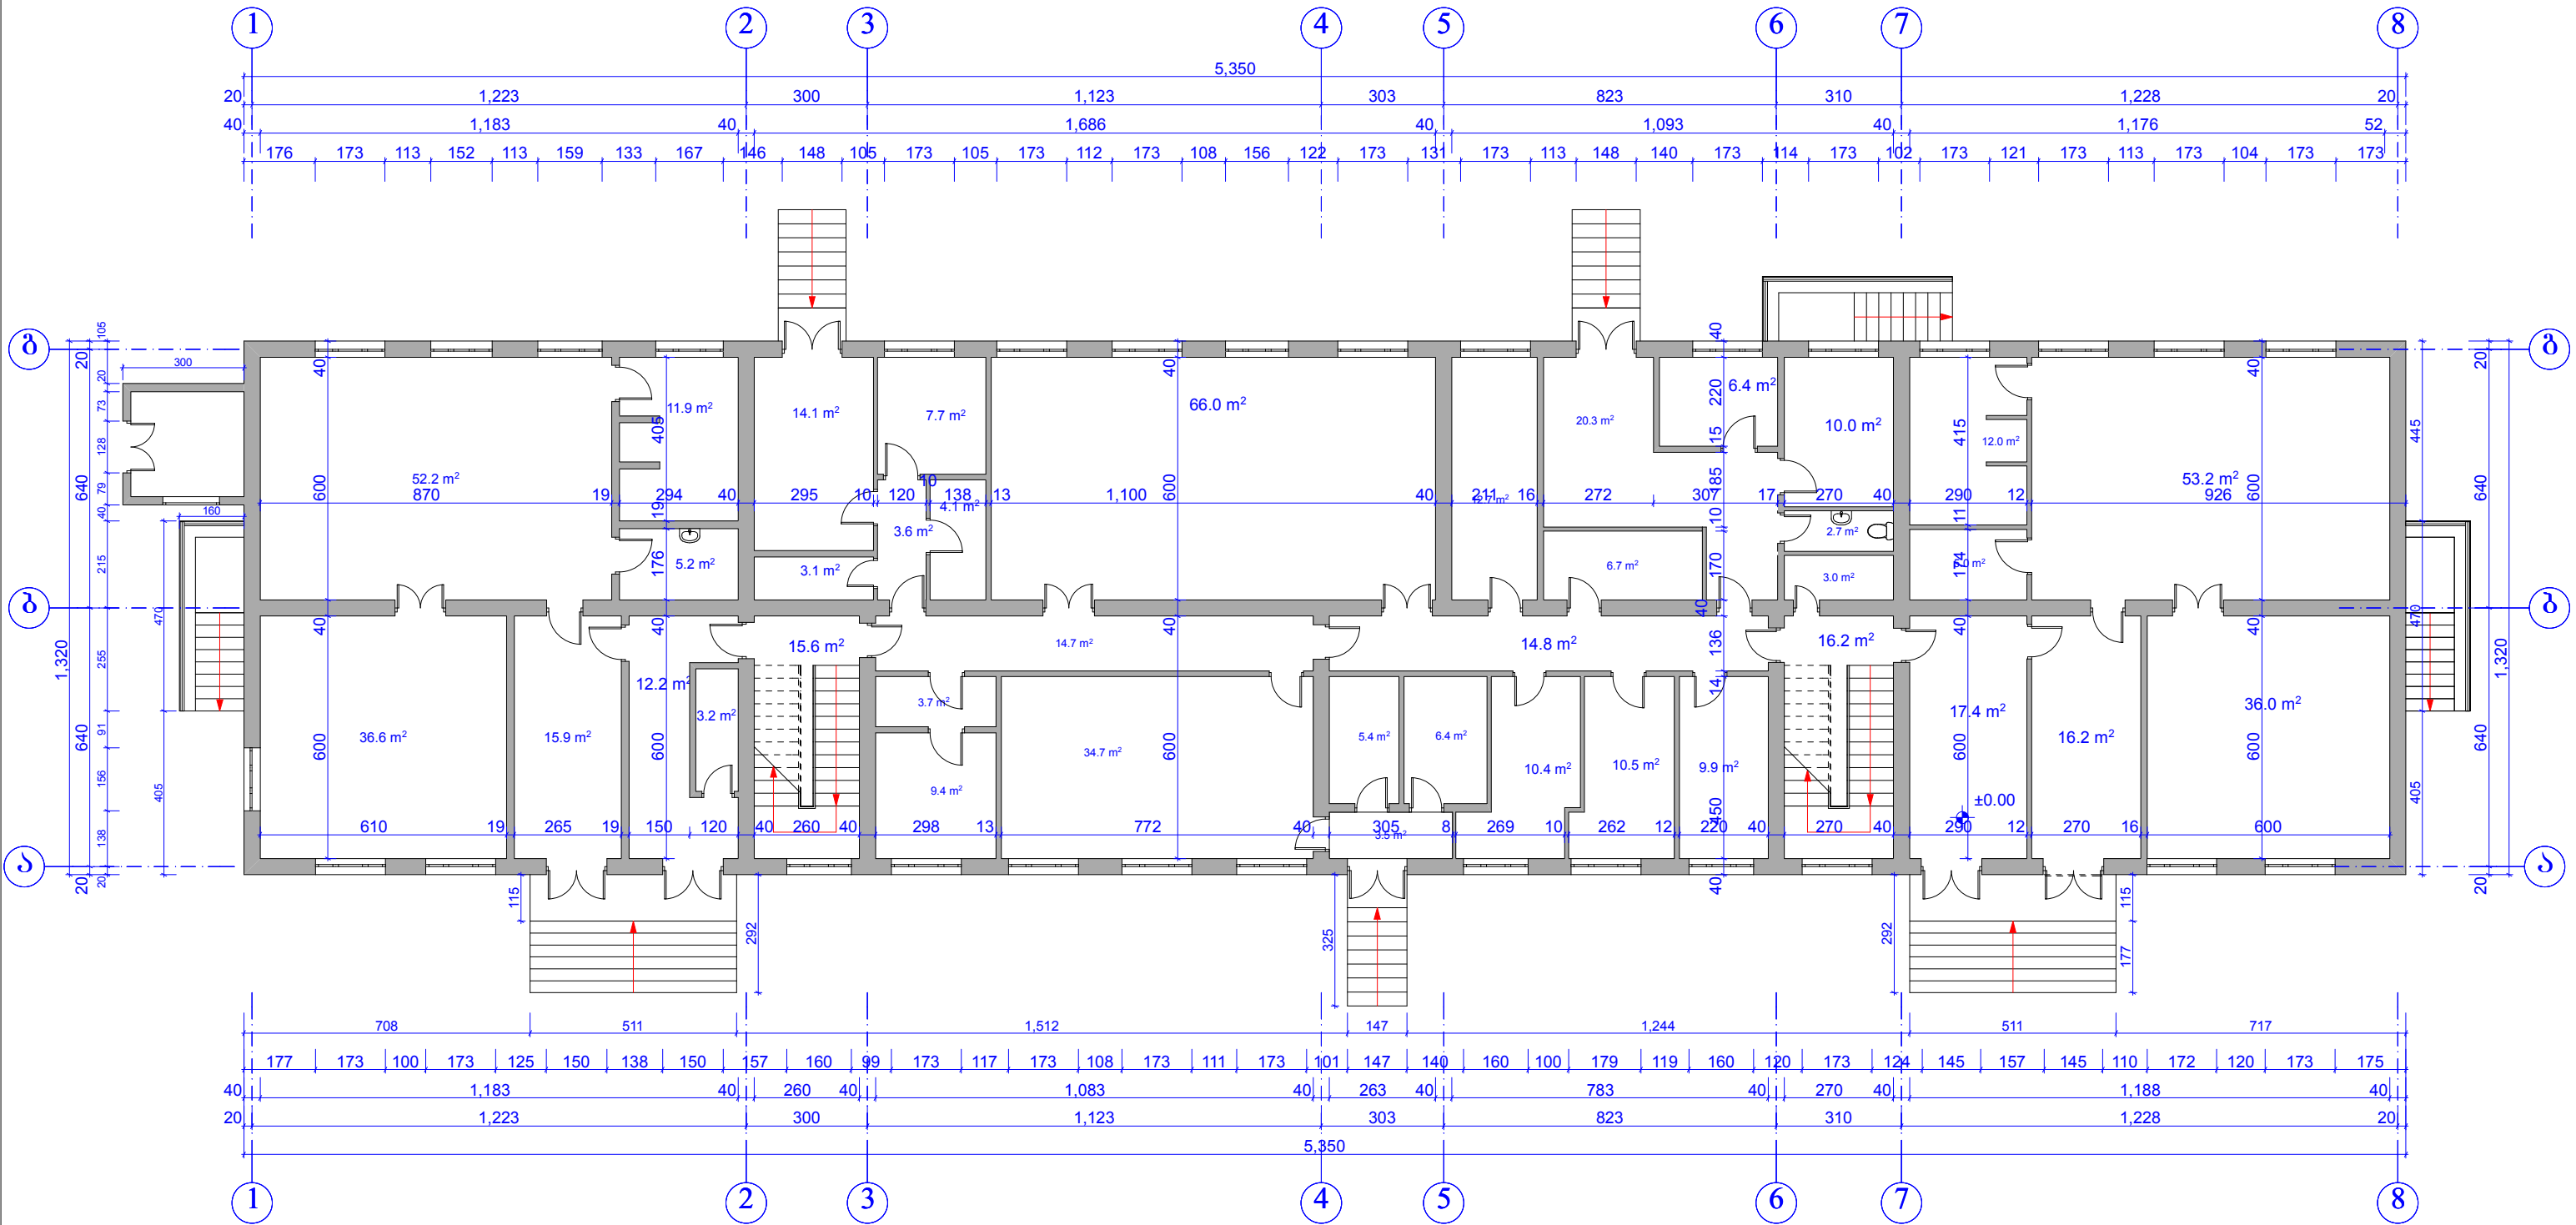

მისამართი	ქალაქი გარდაბანი, ქუჩა აღმაშენებელი, №129 ს/კ 81.15.23.147	"GREEN VILLAGE GEORGIA გრი0630ლიჯ ჯორჯია" ს/კ 404451393		
დირექტორი	გ. თაბაგარი	№4 საბავშვო ბაღი (რეაბილიტაცია)		
არქიტექტორი	ა. კაჭარავა	აზოშვიტი ნახაზი		
		არსებული I სართულის გეგმა	ფურცელი	A3
		მ.1:150	27.01.2017წ.	4 19

არსებული II სართულის გეგმა

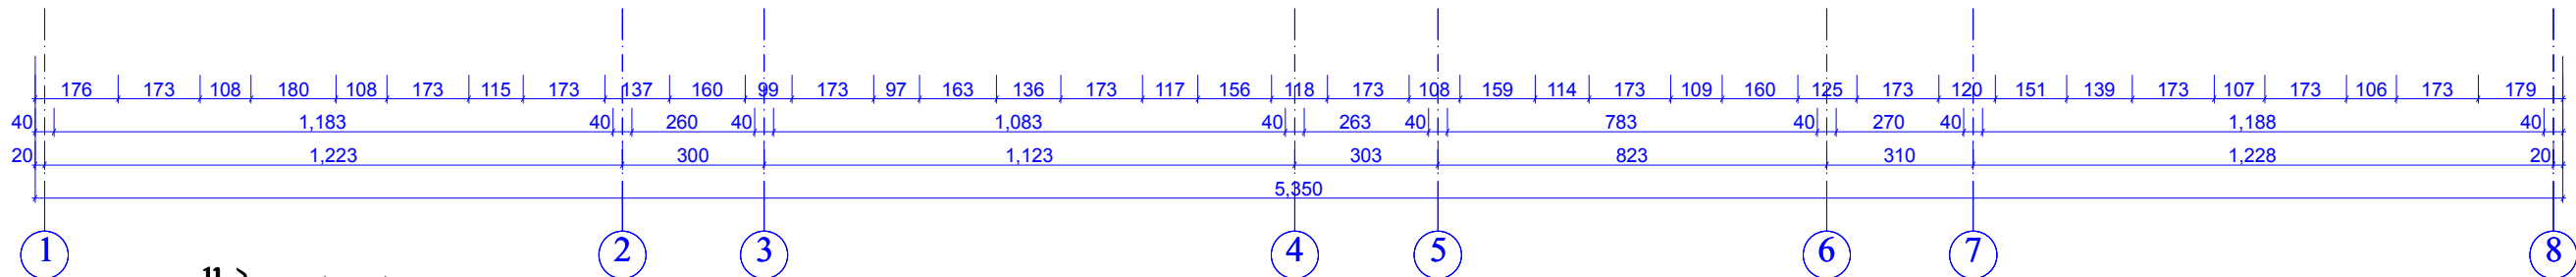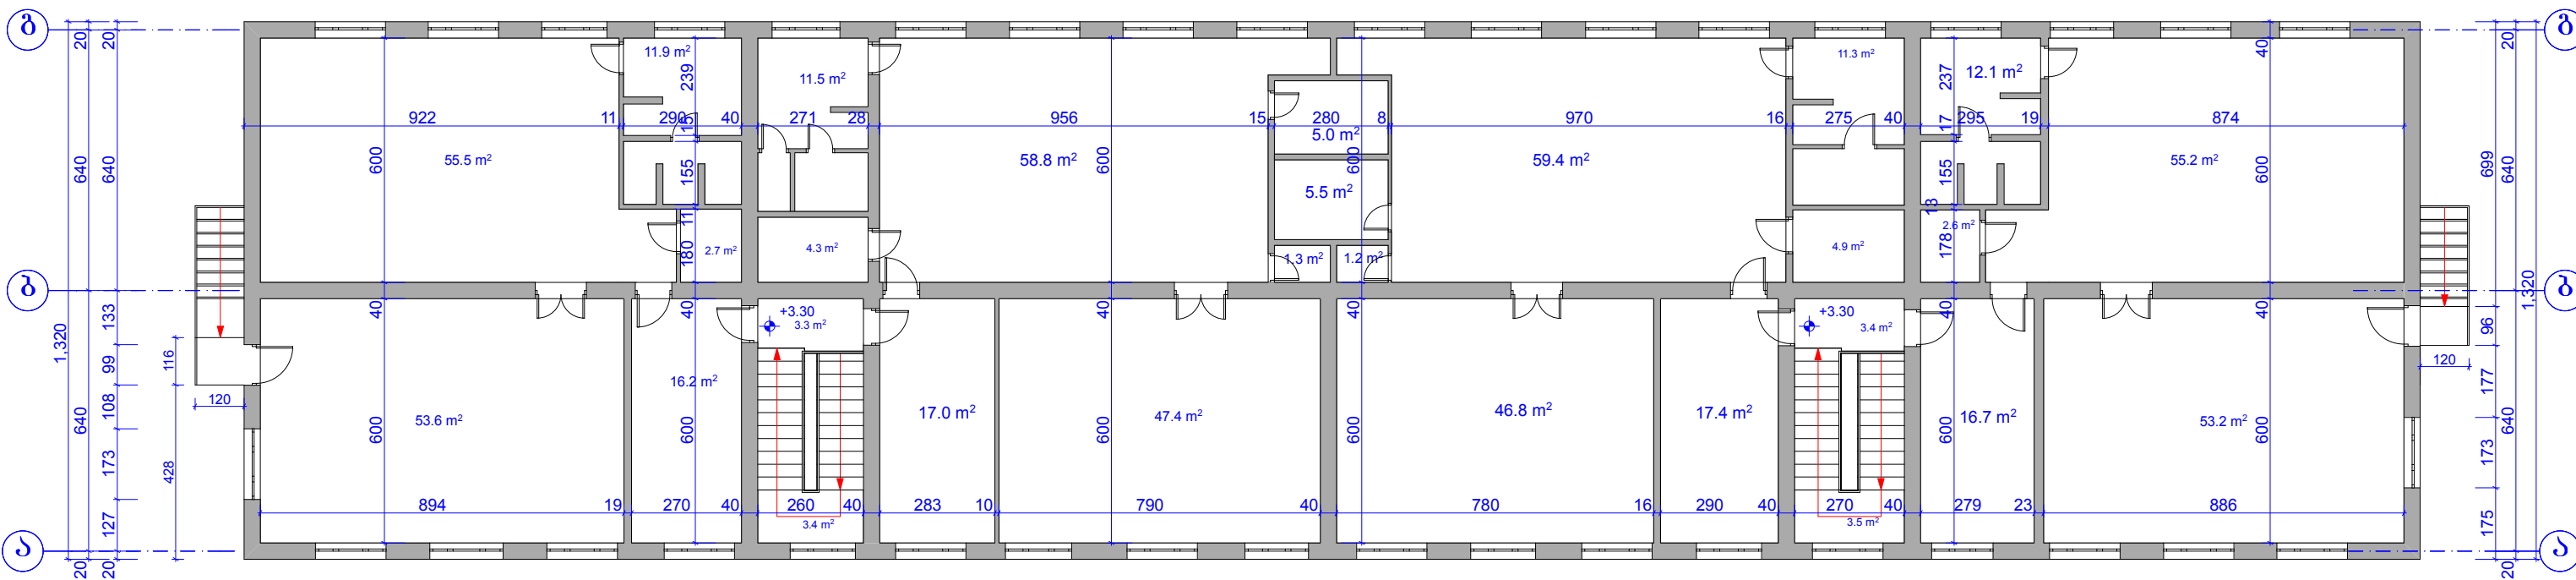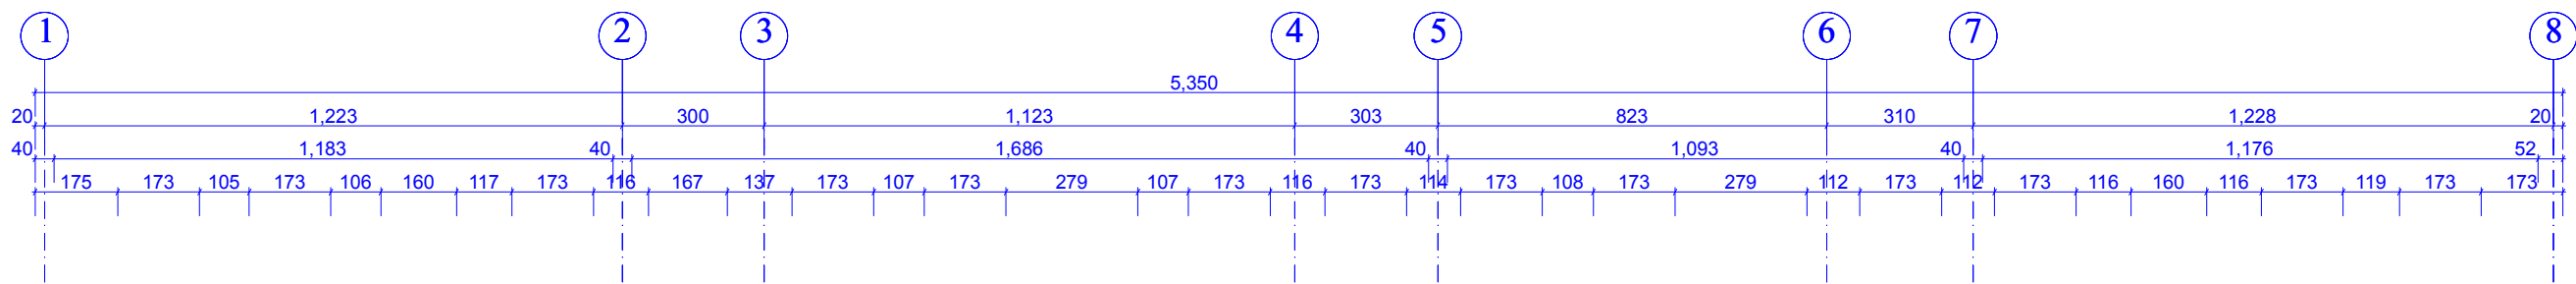

ექსპლიკაცია


- 1 კიბის უჯრედი
- 2 ბასაბელი
- 3 ბასართობი ოთახი
- 4 საპინეპელი
- 5 WC
- 6 სამრეცხაო
- 7 სახანძრო კიბე

- საღმრთაშო კედელი
- საგვინეპლო კედელი
- ლაზინატის ღაბეა
- არსებული მეთლასი
- მეთლასის ღაბეა
- მეთლასის ღაბეა

მისამართი	ქალაქი გარდაბანი, ქუჩა აღმაშენებელი, №129 ს/კ 81.15.23.147		"GREEN VILLAGE GEORGIA გრიფინიკი ჯორჯია" ს/კ 404451393			
დირექტორი	გ. თაბაგარი		№4 საბაეშო ბაღი (რეაბილიტაცია)			
არქიტექტორი	ა. კაჭარაეა		აზომეითი ნახაზი			
			არსებული II სართულის გეგმა		ფურცელი	A3
			8:1:150	27.01.2017წ.	5	19

საბავშვო ბაღი №4

გეგმა ±0.00 ნიშნულზე

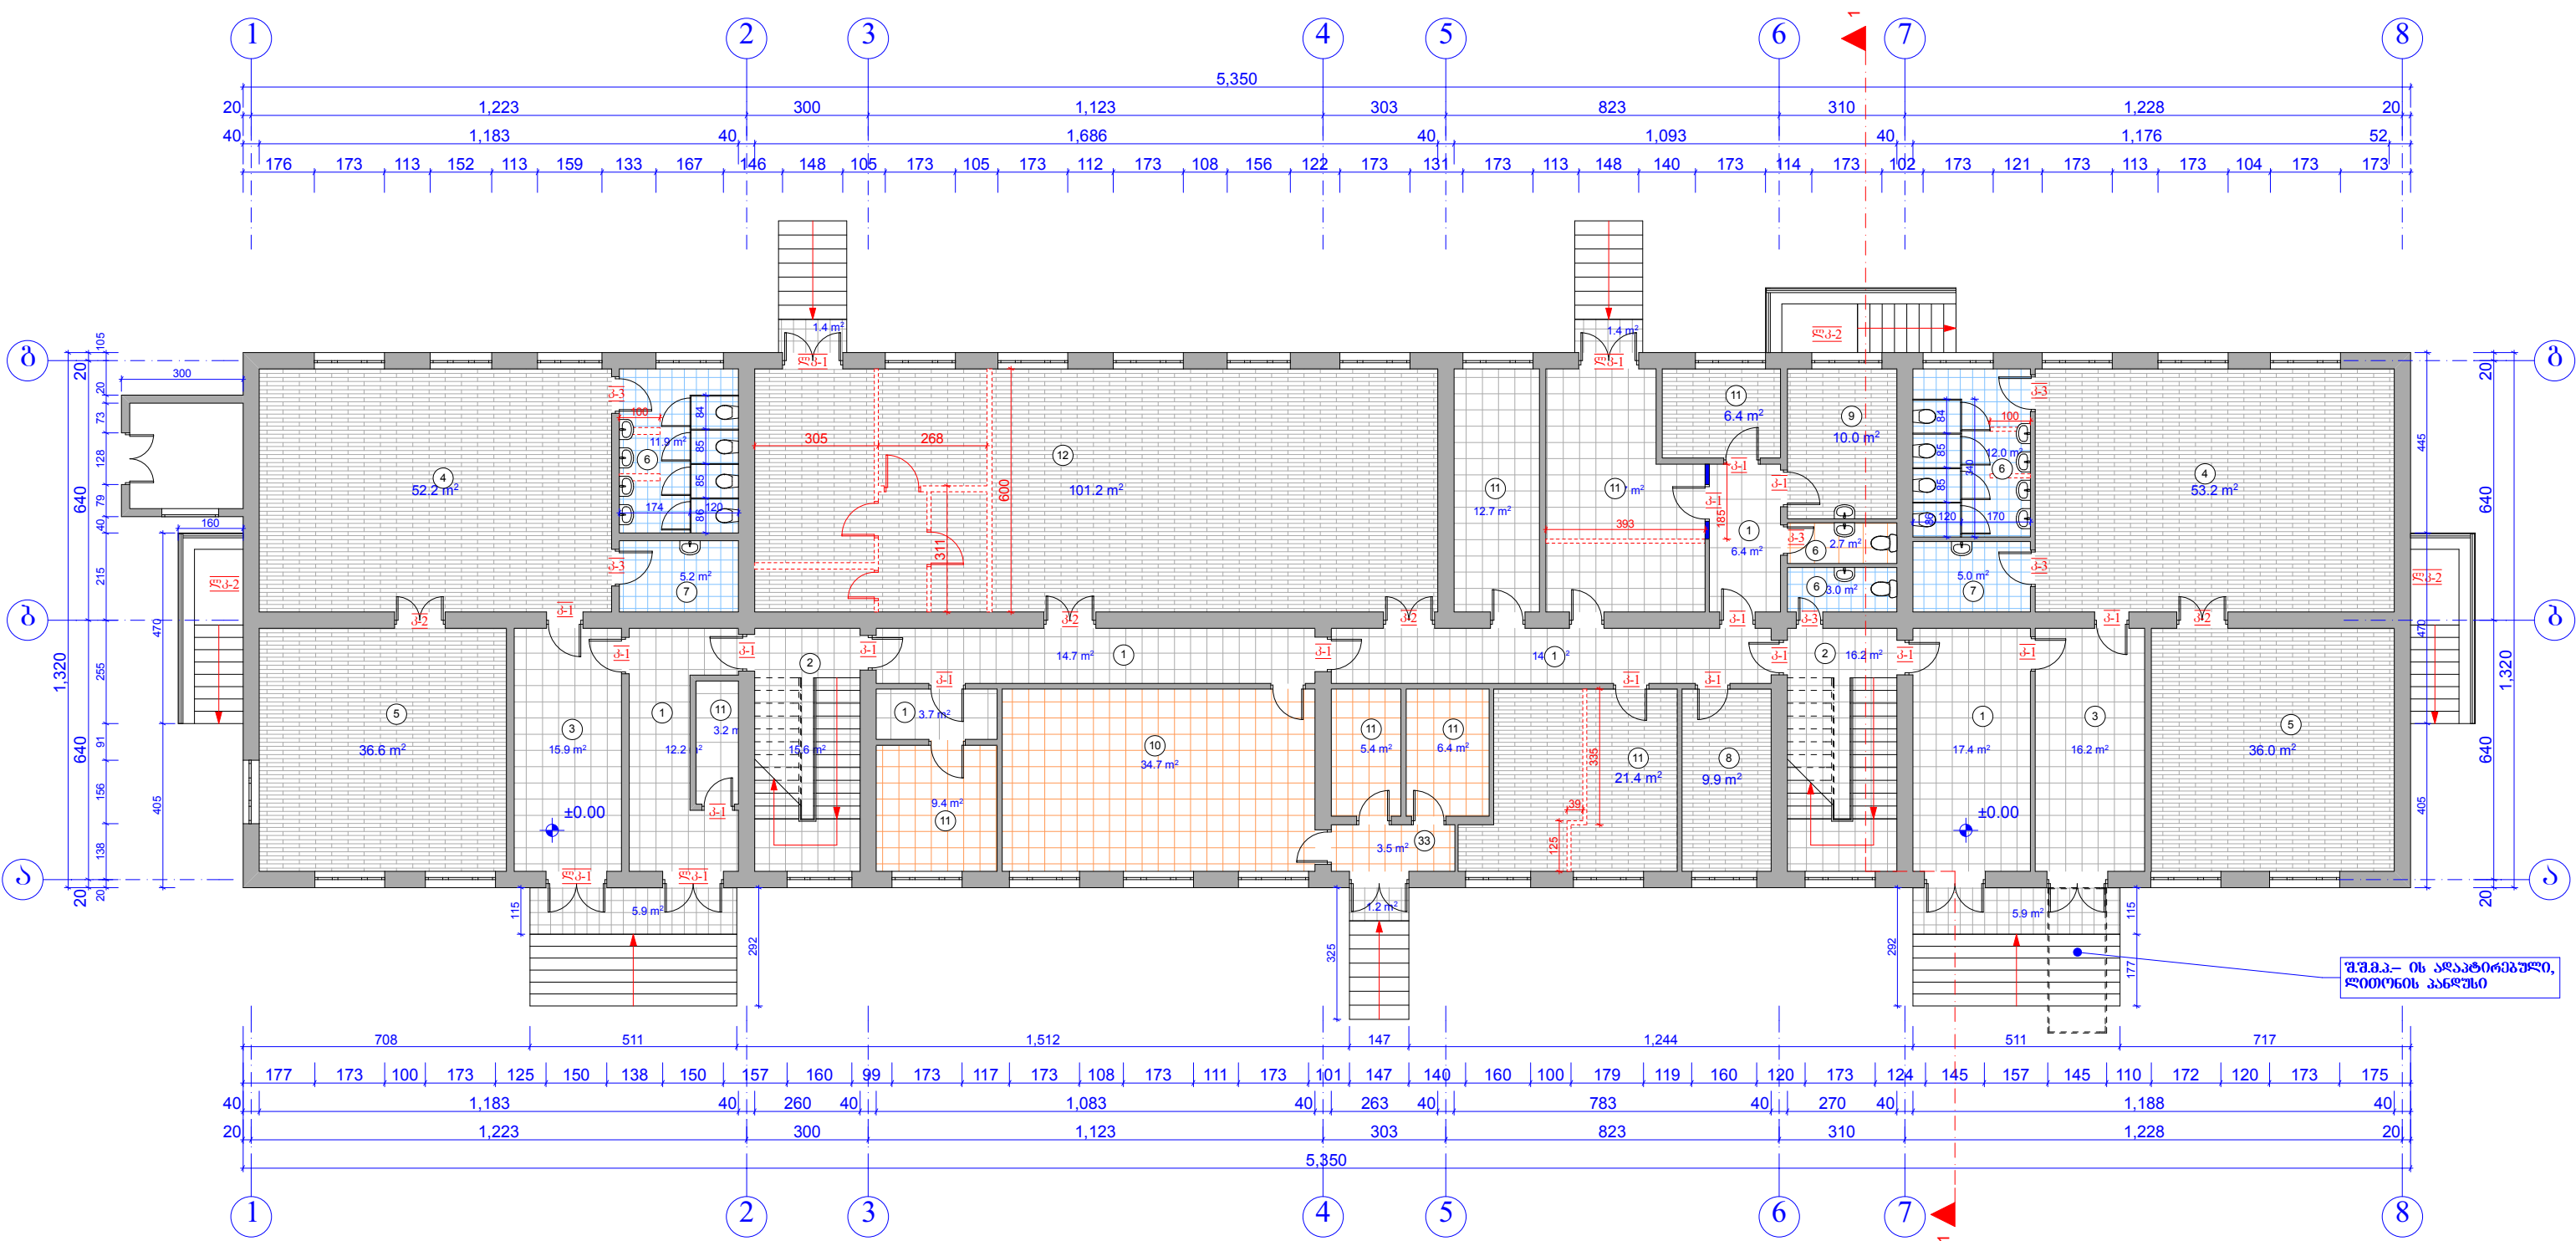


ექსპლიკაცია

- 1 კოლი
- 2 კიბის უჯრედი
- 3 ბასახედი
- 4 ბასართობი ოთახი
- 5 საძინებელი
- 6 WC
- 7 სამრეცხაო
- 8 ადმინისტრაცია
- 9 სამედიცინო ოთახი
- 10 საზაფხულო
- 11 საწყობი
- 12 სააძტო ღარბაზი

- სადემონტაჟო კედელი
- სამშენებლო კედელი
- ლაზინატის ღარბაზი
- არსებული მეთლახი
- მეთლახის ღარბაზი
- მეთლახის ღარბაზი

მისამართი	ქალაქი გარდაბანი, ქუჩა აღმაშენებელი, №129 ს/კ 81.15.23.147	"GREEN VILLAGE GEORGIA ბრინჯილი ჯორჯია" ს/კ 404451393			
დირექტორი	გ. თაბაგარი	№4 საბავშვო ბაღი (რეაბილიტაცია)			
არქიტექტორი	ა. კაჭარავა	/არქიტექტურული ნაწილი/			
		გეგმა ±0.00 ნიშნულზე		ფურცელი	A3
		მ.1:150	27.01.2017წ.	6	19

გეგმა +3.30 ნიშნულზე

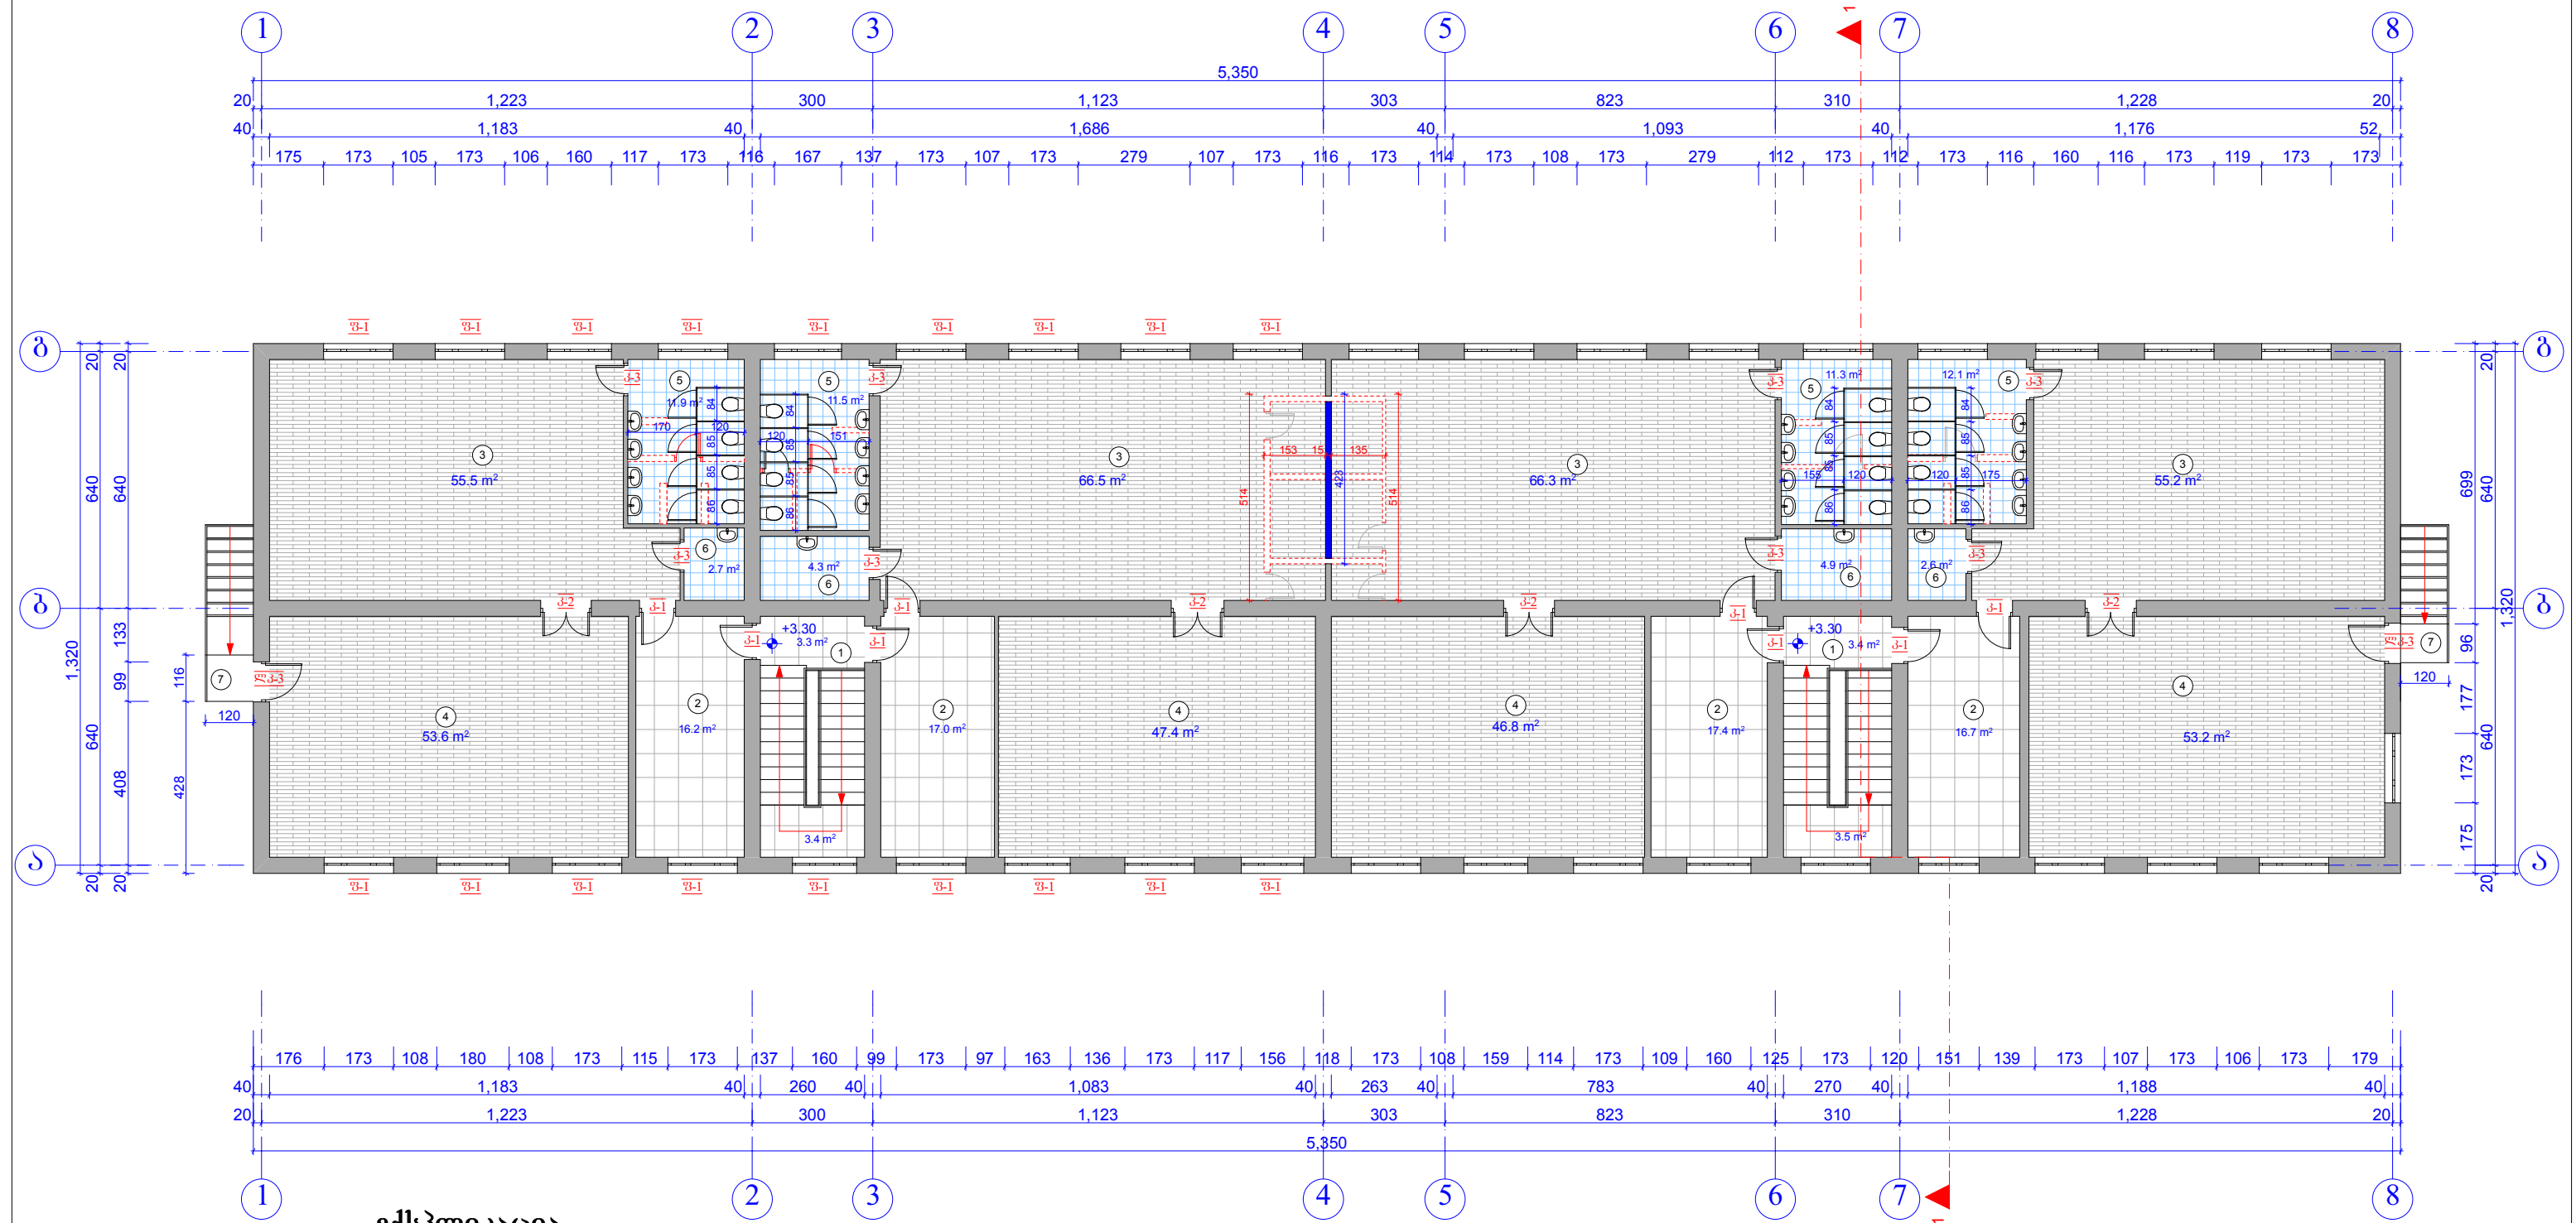


ექსპლიკაცია

- 1 კიბის უჯრედი
- 2 ბასახედი
- 3 ბასართობი ოთახი
- 4 საძინებელი
- 5 WC
- 6 სამრეცხაო
- 7 სახანძრო კიბე

- სადემონტაჟო კედელი
- სამშენებლო კედელი
- ლამინატის ღარი
- არსებული მუხრები
- მუხრის ღარი
- მუხრის ღარი

მისამართი	ქალაქი გარდაბანი, ქუჩა აღმაშენებელი, №129 ს/კ 81.15.23.147	"GREEN VILLAGE GEORGIA" ბრიფინგი ჯორჯია ს/კ 404451393		
დირექტორი	გ. თაბაგარი	№4 საბავშვო ბაღი (რეაბილიტაცია)		
არქიტექტორი	ა. კაჭარავა	/არქიტექტურული ნაწილი/		
		გეგმა +3.30 ნიშნულზე	ფურცელი	A3
		8.1:150	27.01.2017წ.	7 19


სახურავის კონსტრუქციის მოწყობის
სქემა

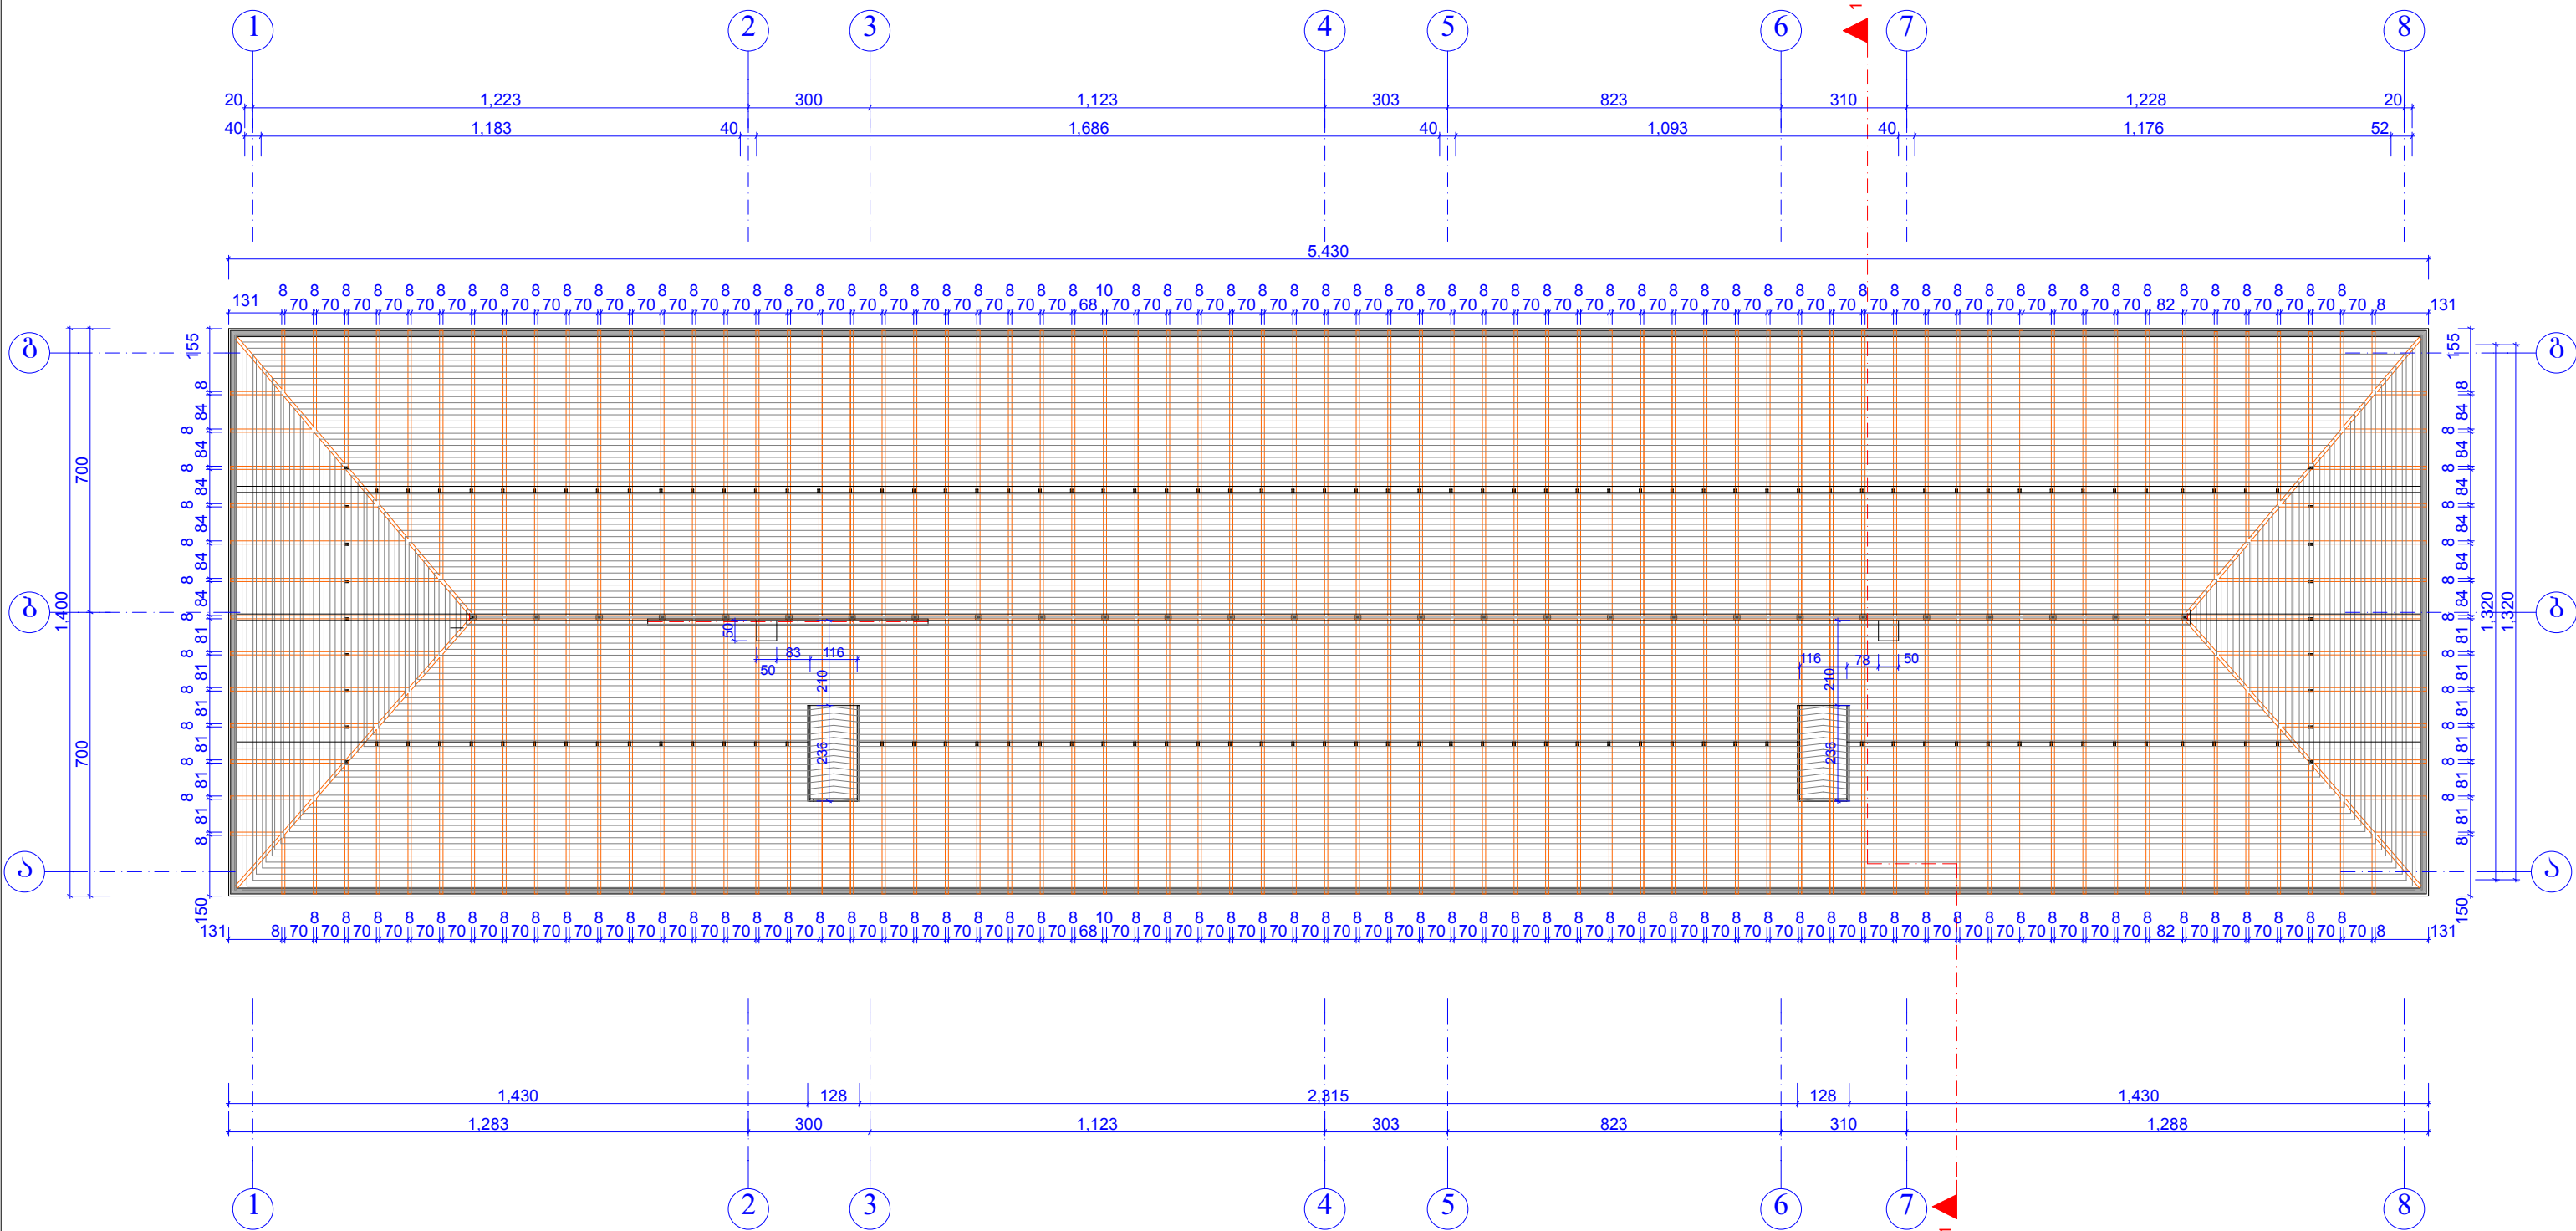

მისამართი	ქალაქი გარდაბანი, ქუჩა აღმაშენებელი, №129 ს/კ 81.15.23.147	"GREEN VILLAGE GEORGIA გრი630ილი ჯორჯია" ს/კ 404451393			
დირექტორი	გ. თაბაგარი	№4 საბავშვო ბაღი (რეაბილიტაცია)			
არქიტექტორი	ა. კაჭარავა	/არქიტექტურული ნაწილი/			
		სახურავის კონსტრუქციის მოწყობის სქემა	ფურცელი	A3	
		მ.1:150	27.01.2017წ.	8	19


საბავშვო ბაღი №4

სახურავის გეგმა

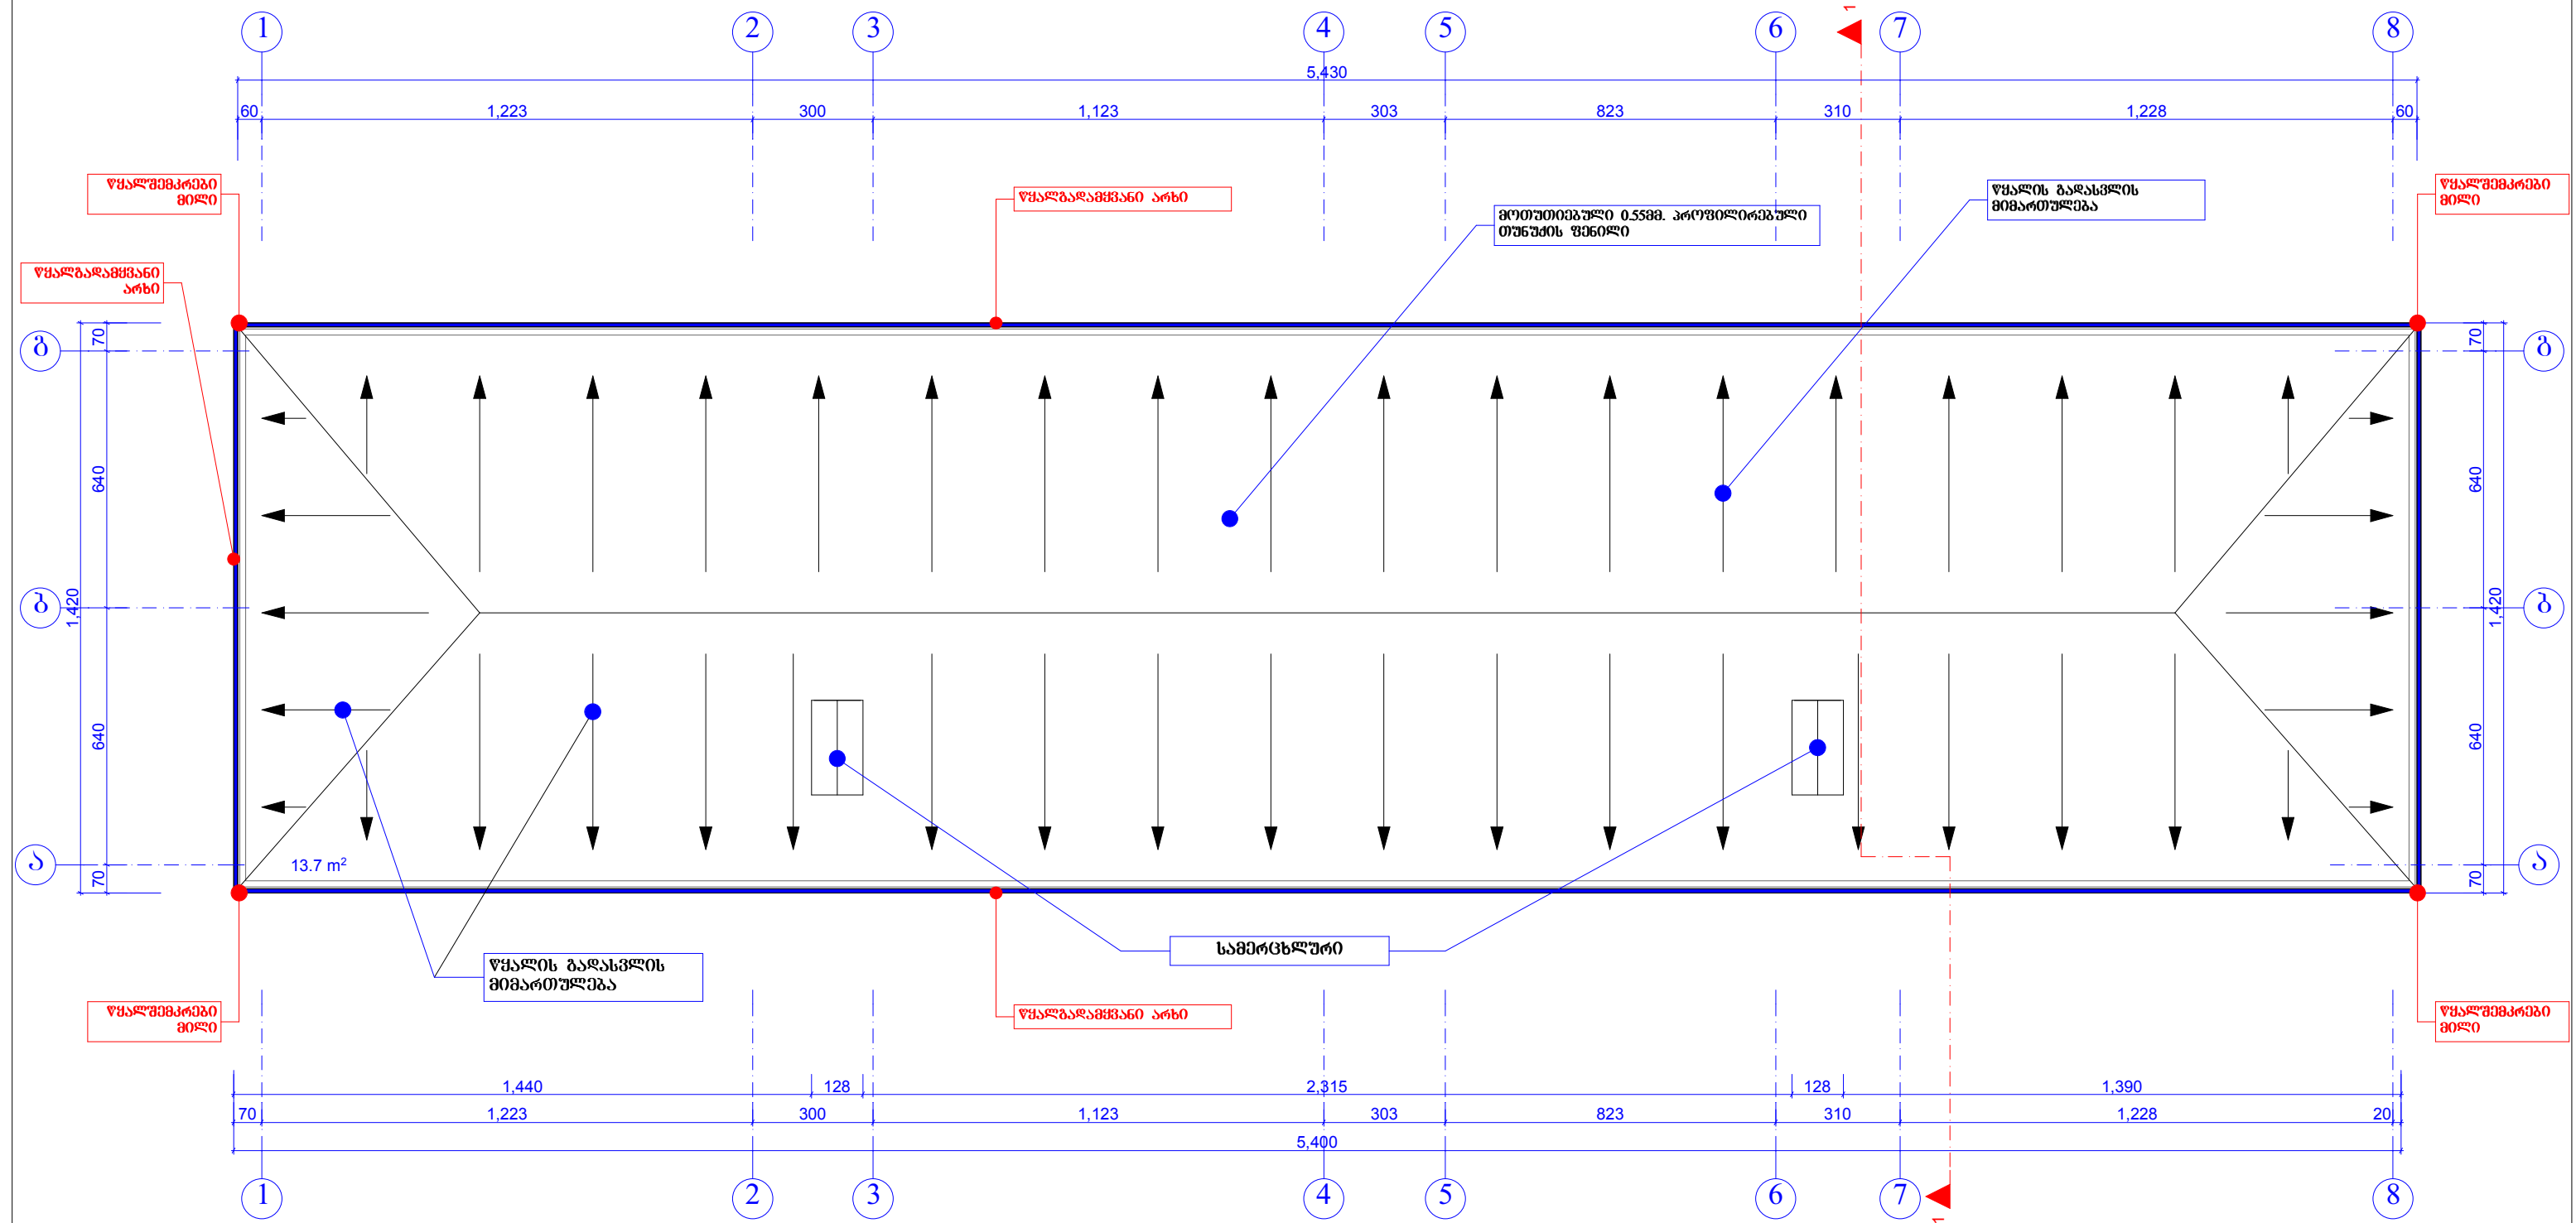

მისამართი	ქალაქი გარდაბანი, ქუჩა აღმაშენებელი, №129 ს/კ 81.15.23.147		"GREEN VILLAGE GEORGIA ბრინჯილიჯ ჯორჯია" ს/კ 404451393			
დირექტორი	გ. თაბაგარი		№4 საბავშვო ბაღი (რეაბილიტაცია)			
არქიტექტორი	ა. კაჭარაგა		/არქიტექტურული ნაწილი/			
			სახურავის გეგმა		ფურცელი	A3
			მ.1:150	27.01.2017წ.	9	19

ჭრილი 1 - 1

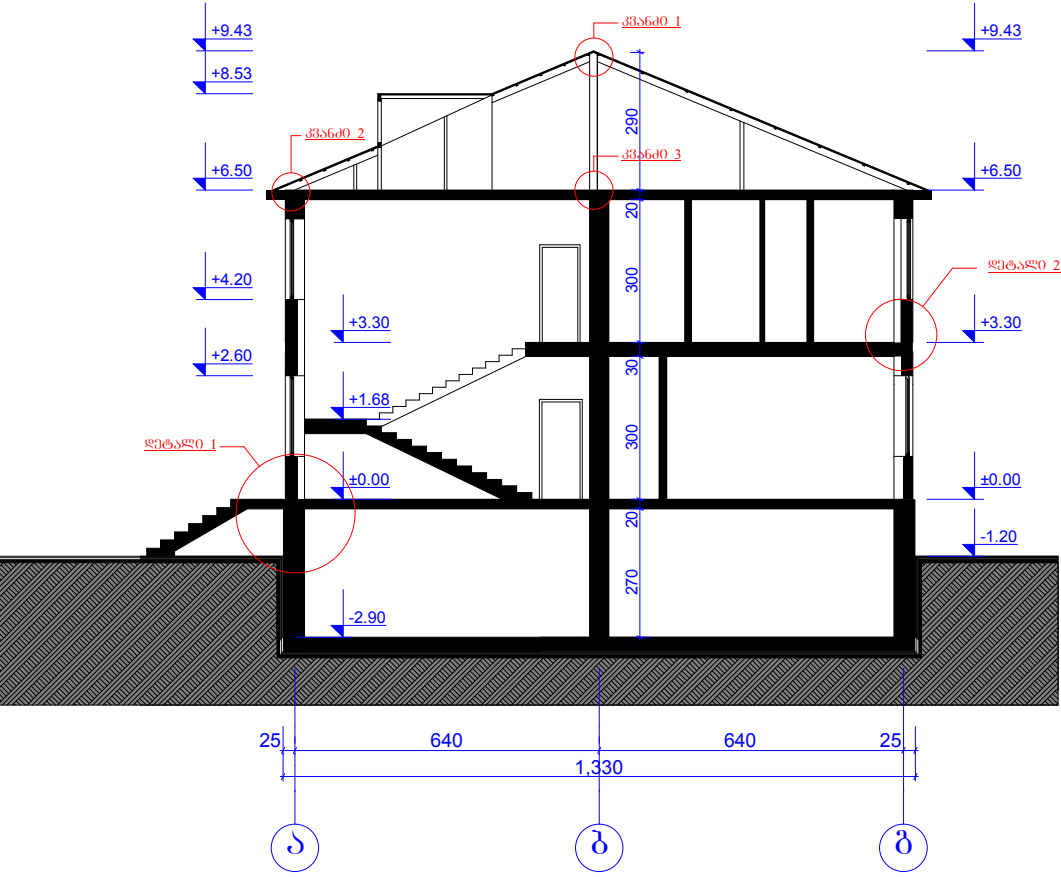


მისამართი		ქალაქი გარდაბანი, ქუჩა აღმაშენებელი, №129 ს/კ 81.15.23.147		"GREEN VILLAGE GEORGIA გრინვილიჯ ჯორჯია" ს/კ 404451393			
დირექტორი		გ. თაბაგარი		№4 საბავშვო ბაღი (რეაბილიტაცია)			
არქიტექტორი		ა. კატარაგა		/არქიტექტურული ნაწილი/			
				ჭრილი 1 - 1		ფურცელი	A3
				მ.1:150	27.01.2017წ.	10	19

ფასადი 1 - 8 ღერძებში




მისამართი	ქალაქი გარდაბანი, ქუჩა აღმაშენებელი, №129 ს/კ 81.15.23.147		"GREEN VILLAGE GEORGIA" გრ0630ლიზ ჯორჯია ს/კ 404451393			
დირექტორი	გ. თაბაგარი		№4 საბავშვო ბაღი (რეაბილიტაცია)			
არქიტექტორი	ა. კაჭარავა		/არქიტექტურული ნაწილი/			
			ფასადი 1 - 8 ღერძებში		ფურცელი	A3
			მ.1:150	27.01.2017წ.	11	19


ფასადი გ - ა ღერძებში

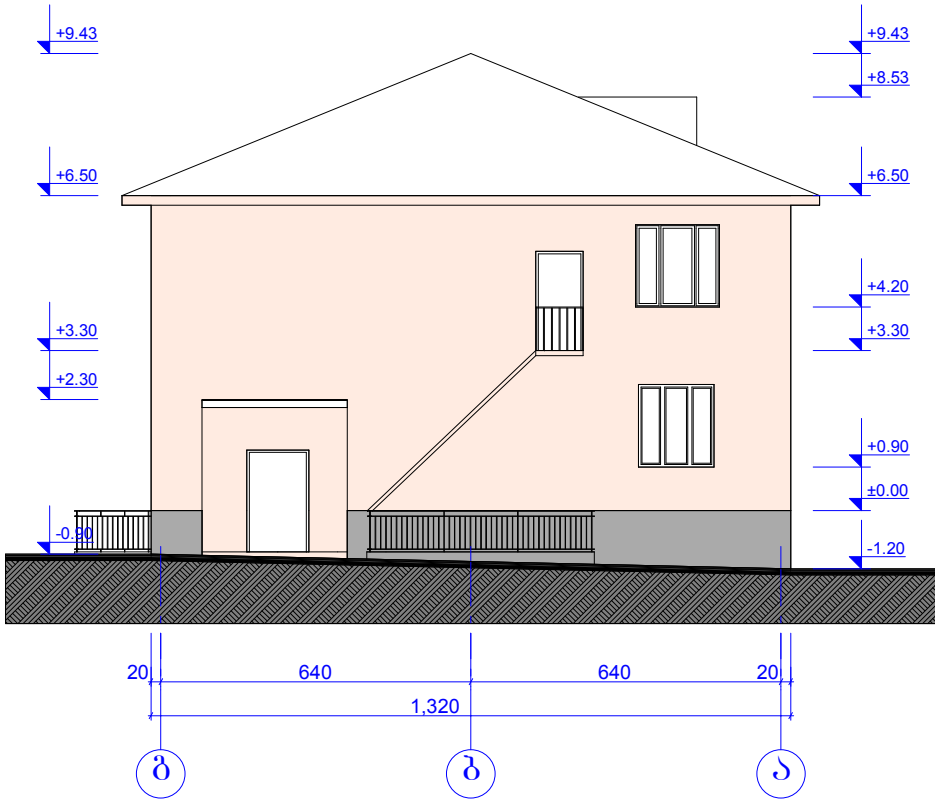

ფასადი ა - გ ღერძებში

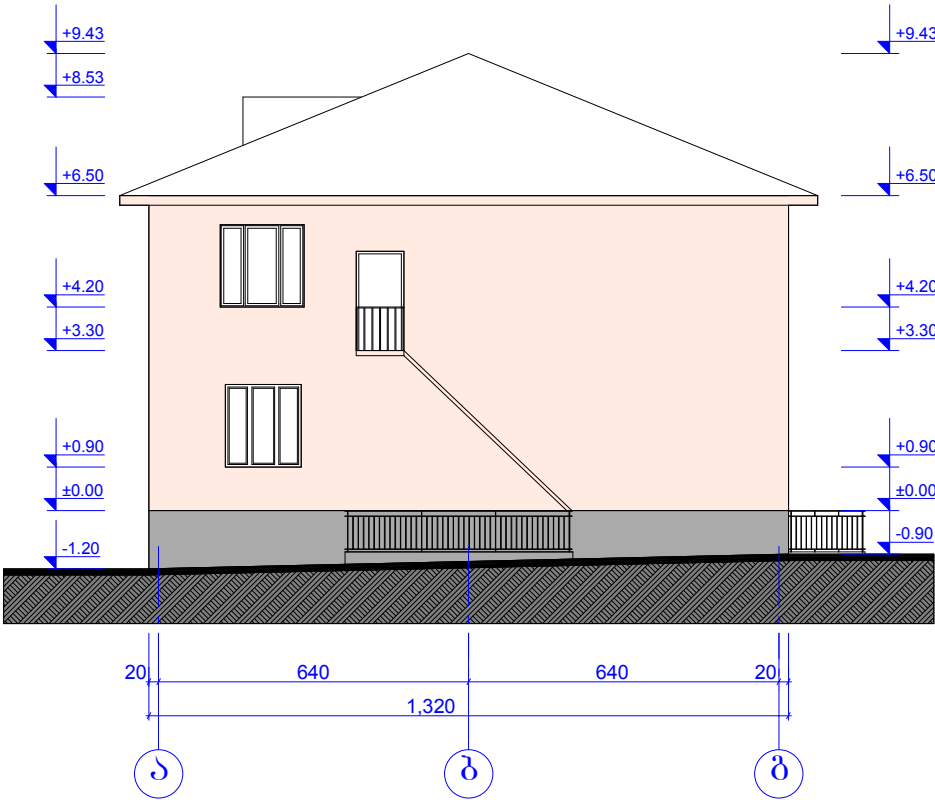


მისამართი	ქალაქი გარდაბანი, ქუჩა აღმაშენებელი, №129 ს/კ 81.15.23.147		"GREEN VILLAGE GEORGIA ბრიფინგი ჯორჯია" ს/კ 404451393			
დირექტორი	გ. თაბაგარი		№4 საბავშვო ბაღი (რეაბილიტაცია)			
არქიტექტორი	ა. კაჭარავეა		/არქიტექტურული ნაწილი/			
			ფასადი გ-ა; ა-გ ღერძებში	ფურცელი	A3	
			მ.1:150	27.01.2017წ.	12	19

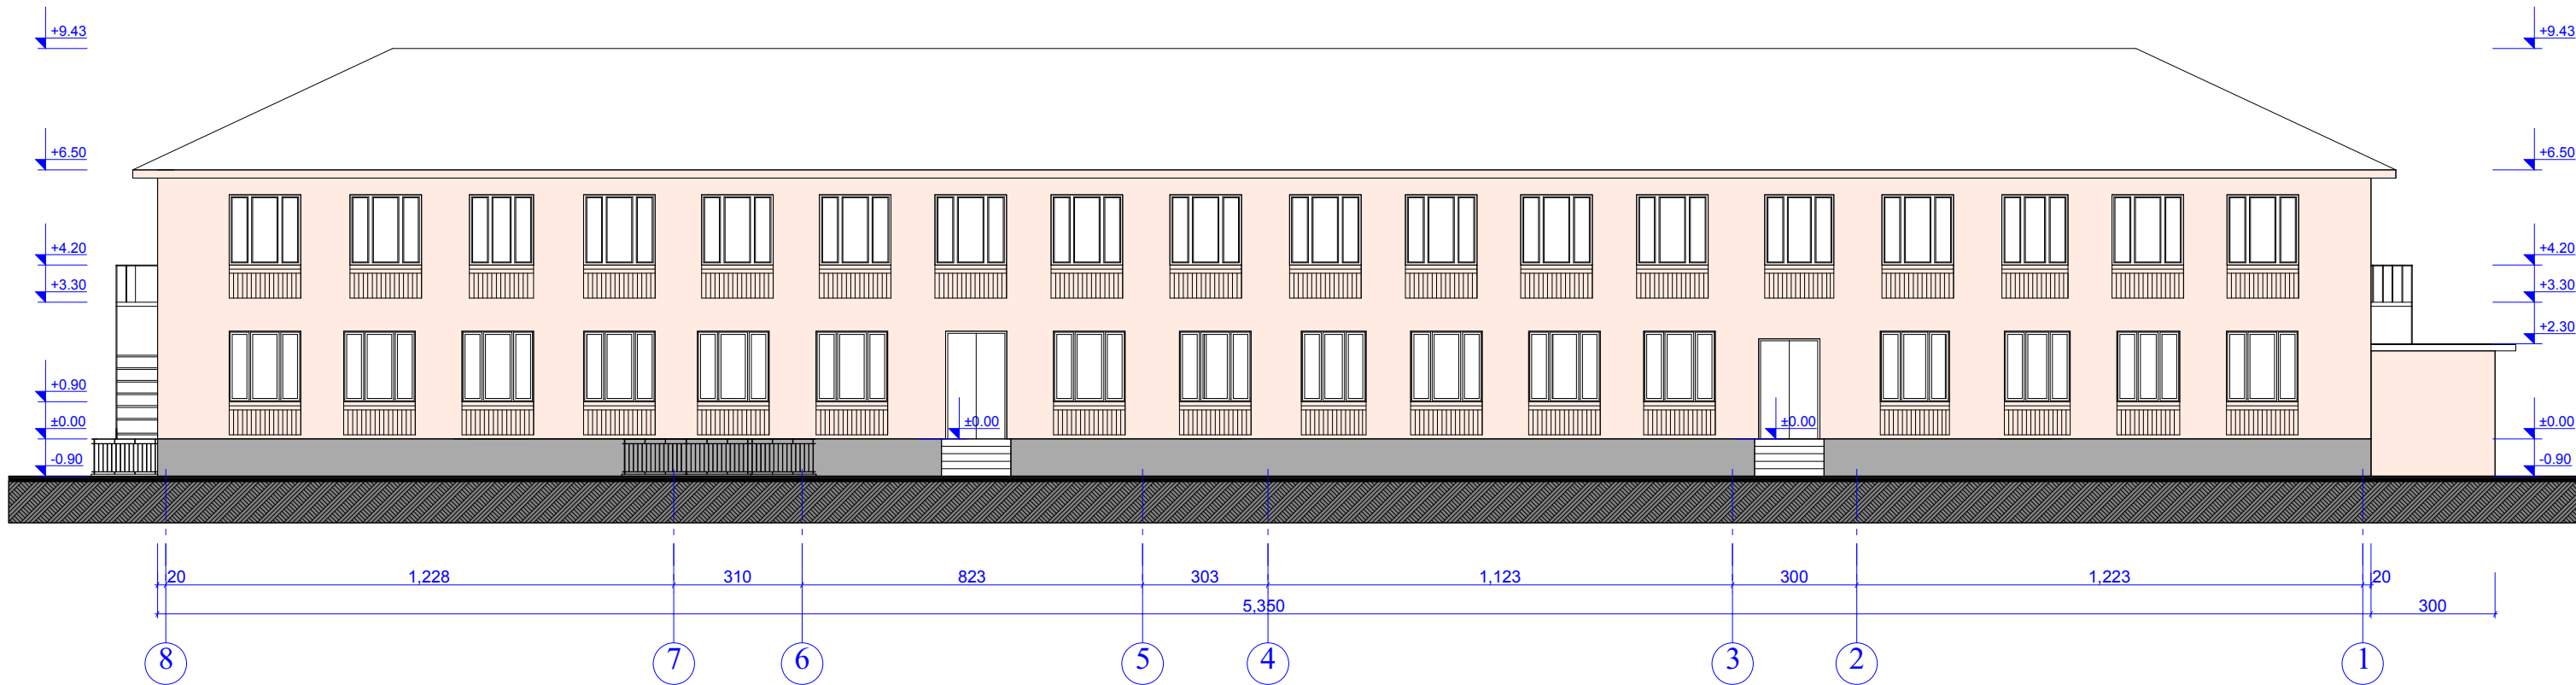


მისამართი	ქალაქი გარდაბანი, ქუჩა აღმაშენებელი, №129 ს/კ 81.15.23.147		"GREEN VILLAGE GEORGIA" ბრიფინგი ჯორჯია ს/კ 404451393			
დირექტორი	გ. თაბაგარი		№4 საბავშვო ბაღი (რეაბილიტაცია)			
არქიტექტორი	ა. კაჭარაგა		/არქიტექტურული ნაწილი/			
			ფასადი 8 - 1 ლერძებში		ფურცელი	A3
			მ.1:150	27.01.2017წ.	13	19

გეგმა

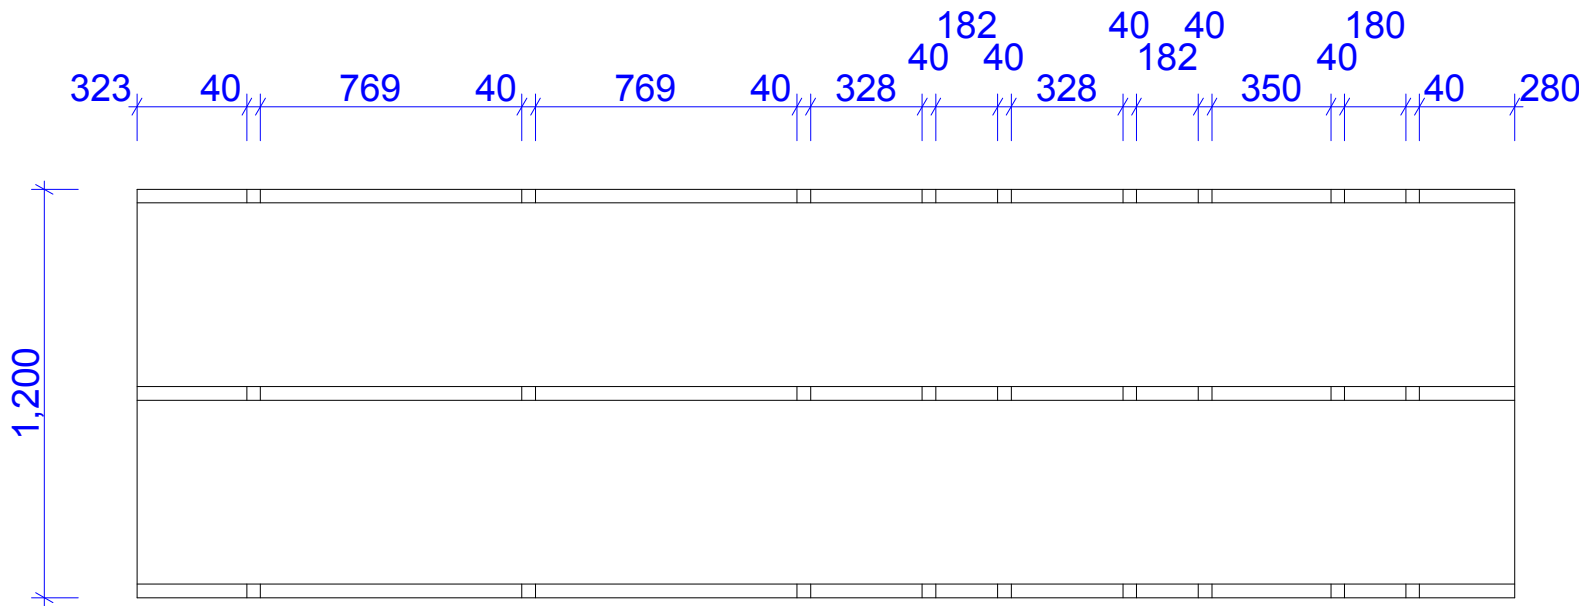



ჭრილი

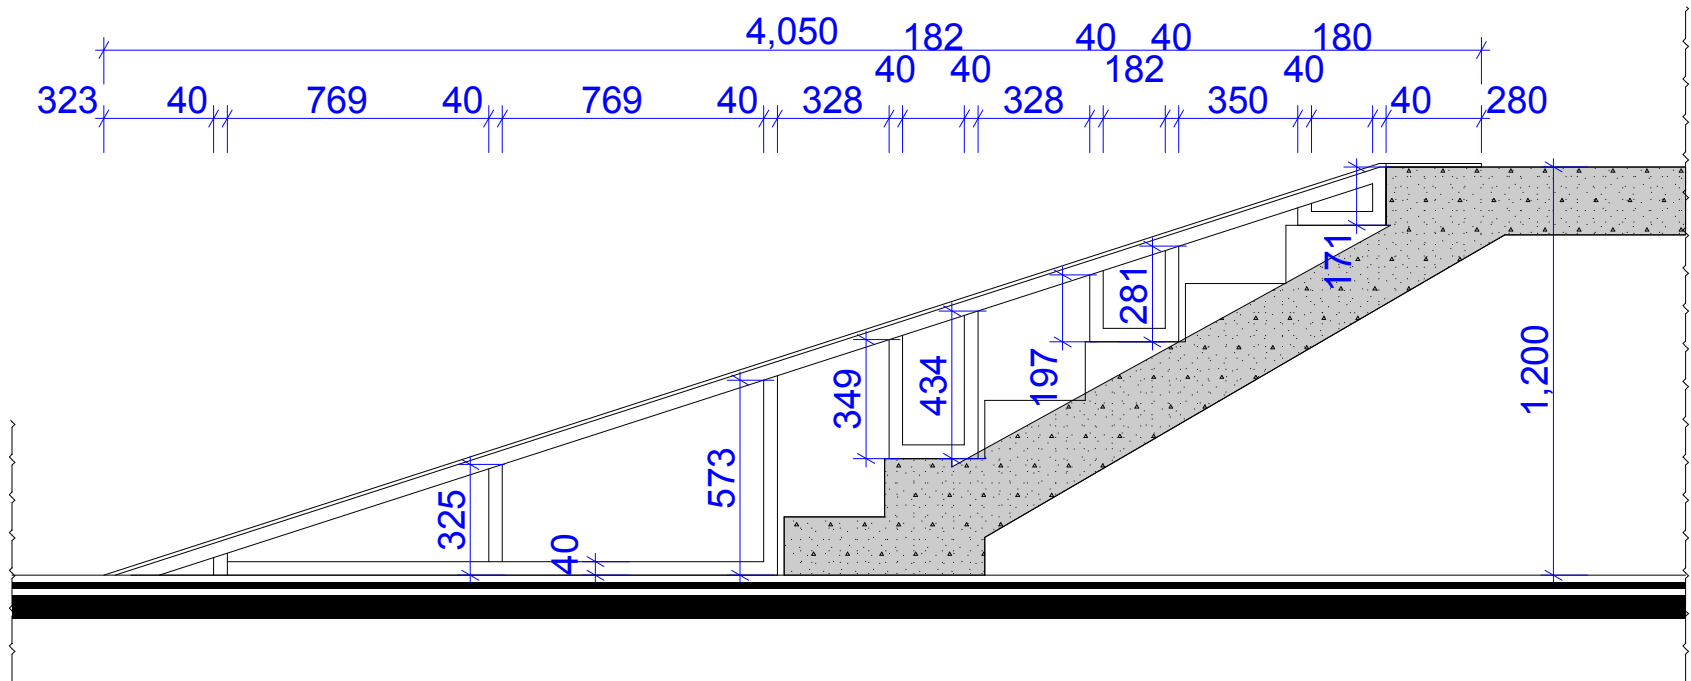

მისამართი	ქალაქი გარდაბანი, ქუჩა აღმაშენებელი, №129 ს/კ 81.15.23.147		"GREEN VILLAGE GEORGIA ბრ0630ლიზ ჯ(ო)რჯიკი" ს/კ 404451393		
დირექტორი	გ. თაბაგარი		№4 საბავშვო ბაღი (რეაბილიტაცია)		
არქიტექტორი	ა. კატარაევა		/არქიტექტურული ნაწილი/		
			შ.შ.მ.პ.- ის ადაპტირებული, ლითონის მოხსნადი პანდუსი	ფურცელი	A3
			27.01.2017წ.	14	19



კ-1

მ.ღ.ფ.-ი
ფერი: ღია ყავისფერი
1ცალი -1.90მ²
სულ - 26ცალი - 49.40მ²

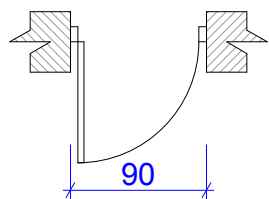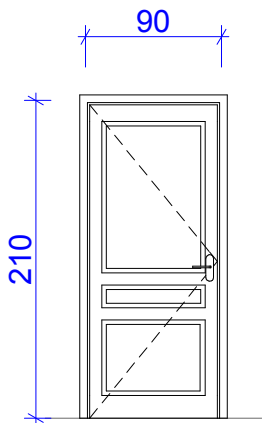



კ-2

მ.ღ.ფ.-ი
ფერი: ღია ყავისფერი
1ცალი - 2.70მ²
სულ - 8ცალი - 21.60მ²

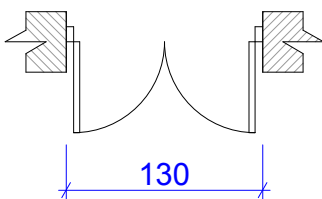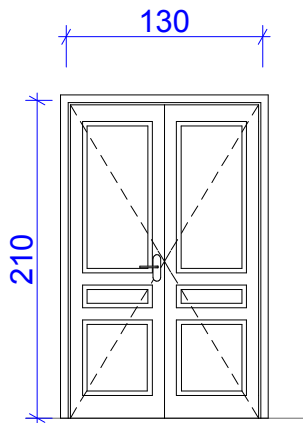



კ-3

მეტალპლასტმასი
ფერი: თეთრი
ბარე
1ცალი -1.70მ²
სულ - 14ცალი - 23.80მ²

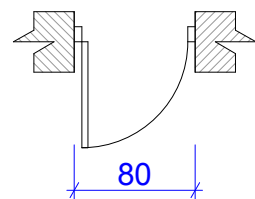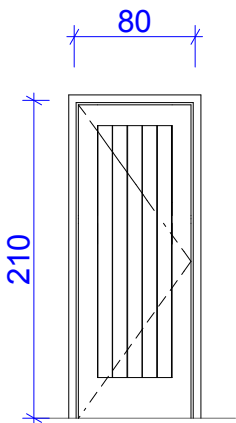



ლკ-1

ლითონი
ფერი: მუქი ნაცრისფერი
ბარე
1ცალი -3.90მ²
სულ - 4ცალი - 15.60მ²

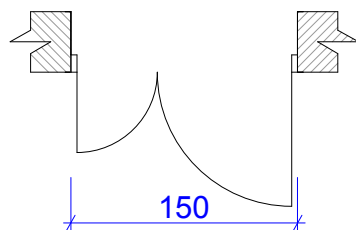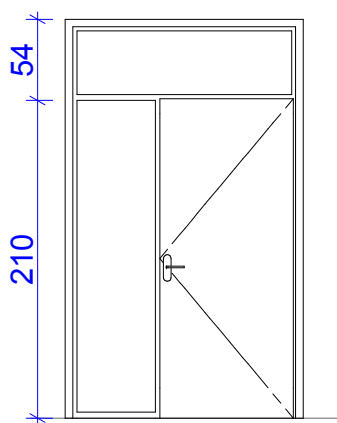



ლკ-2

ლითონი
ფერი: მუქი ნაცრისფერი
ბარე
1ცალი -1.90მ²
სულ - 3ცალი - 5.70მ²

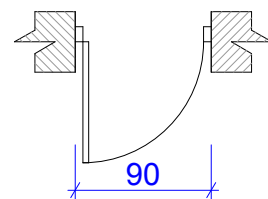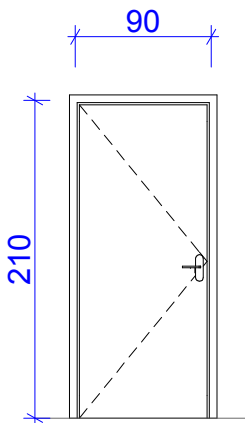



ლკ-3

ლითონი
ფერი: მუქი ნაცრისფერი
ბარე
1ცალი -2.90მ²
სულ - 2ცალი - 4.20მ²

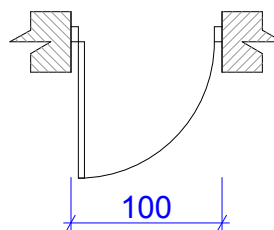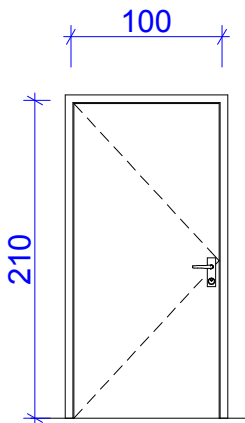



ფ-1

მეტალპლასტმასი
ფერი: თეთრი
ბარე: თეთრი
1ცალი -2.90მ²
სულ -18 ცალი-52.20მ²

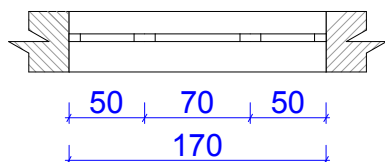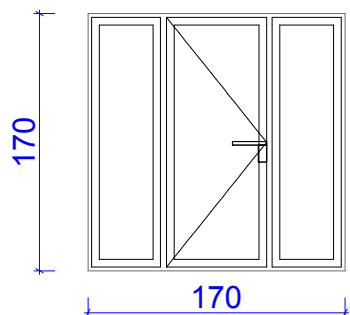

ც-1

ლითონის ცხაური
ფერი: თეთრი
ბარე: თეთრი
1ცალი -0.30მ²
სულ - 4 ცალი-1.20მ²

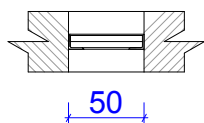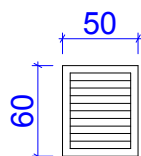


კარ - ფანჯრის სპეციფიკაცია


	ლამინატი		მეტალპლასტმასი		ლითონი	
	ცალი	კვ.მ.	ცალი	კვ.მ.	ცალი	კვ.მ.
კ-1	26	49.40მ²				
კ-2	8	21.60მ²				
კ-3			14	23.80მ²		
ლკ-1					4	15.60მ²
ლკ-2					3	5.70მ²
ლკ-3					2	4.20მ²
ფ-1			18	52.20მ²		
ც-1					4	1.20მ²
ჯამი		71.00მ²		76.00მ²		26.70მ²

მისამართი	ქალაქი გარდაბანი, ქუჩა აღმაშენებელი, №129 ს/კ 81.15.23.147		"GREEN VILLAGE GEORGIA გრინვილიჯ ჯორჯია" ს/კ 404451393		
დირექტორი	გ. თაბაგარი		№4 საბავშვო ბაღი (რეაბილიტაცია)		
არქიტექტორი	ა. კაჭარაუა		/არქიტექტურული ნაწილი/		
			კარ - ფანჯრის სპეციფიკაცია		ფურცელი A3
			27.01.2017წ.	15	19


ბეჭმა

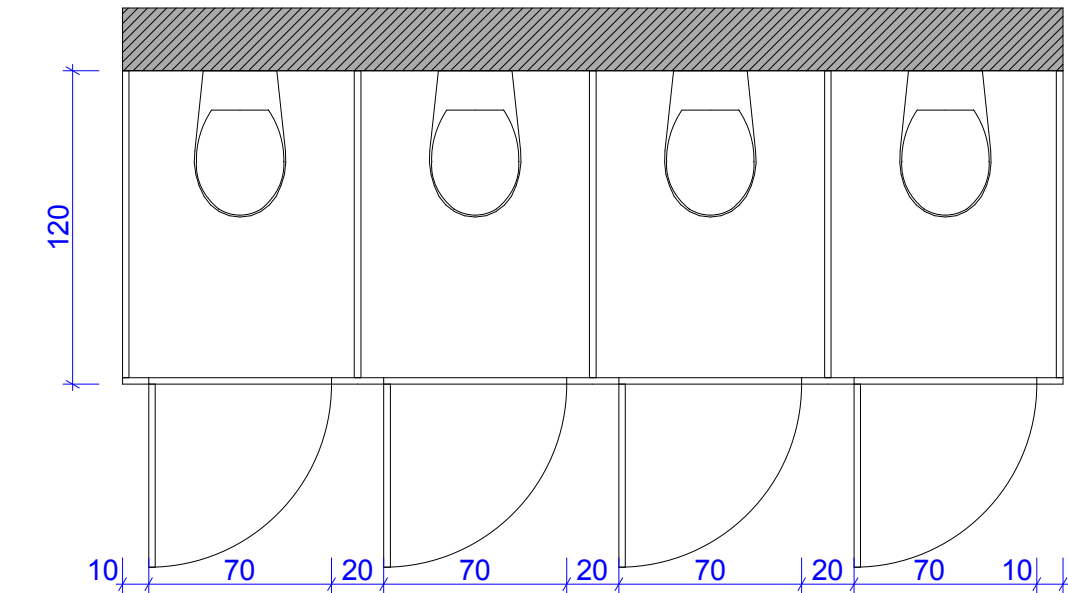


ჭრილი

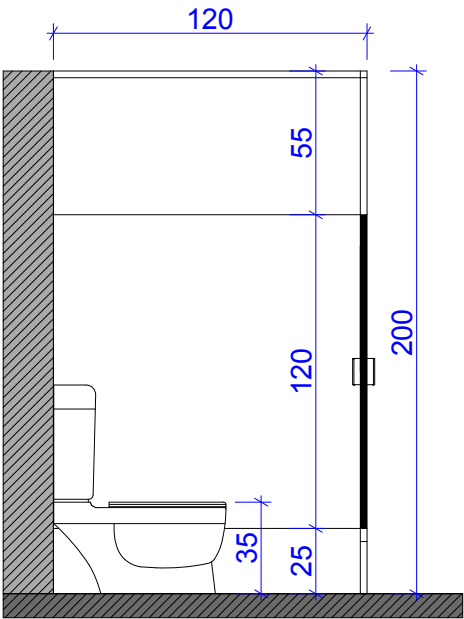

წინხედი

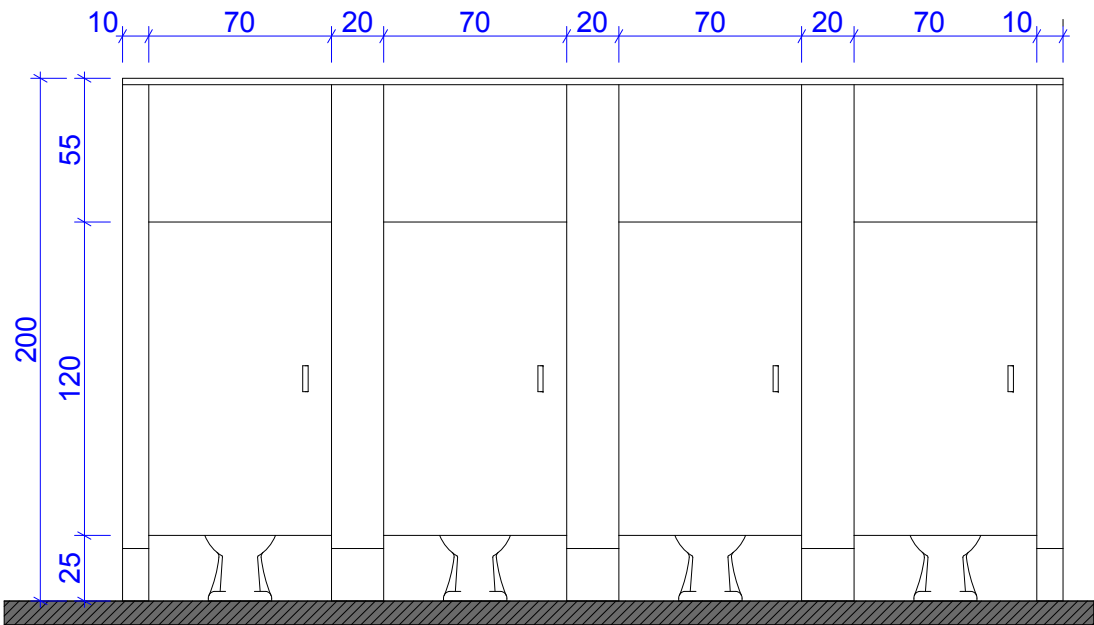


გვერდხედი

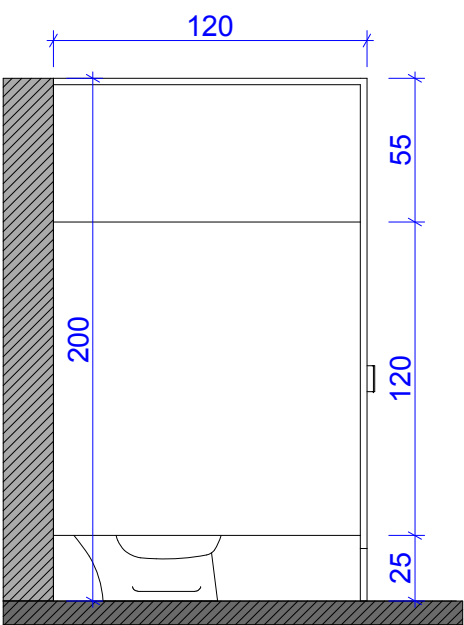


მისამართი	ქალაქი გარდაბანი, ქუჩა აღმაშენებელი, №129 ს/კ 81.15.23.147	"GREEN VILLAGE GEORGIA გრიწვილიჯ ჯორჯია" ს/კ 404451393		
დირექტორი	გ. თაბაგარი	№4 საბავშვო ბაღი (რეაბილიტაცია)		
არქიტექტორი	ა. კაჭარავა	/არქიტექტურული ნაწილი/		
		WC უჯრები	ფურცელი	A3
		27.01.2017წ.	16	19


კვანძი 1

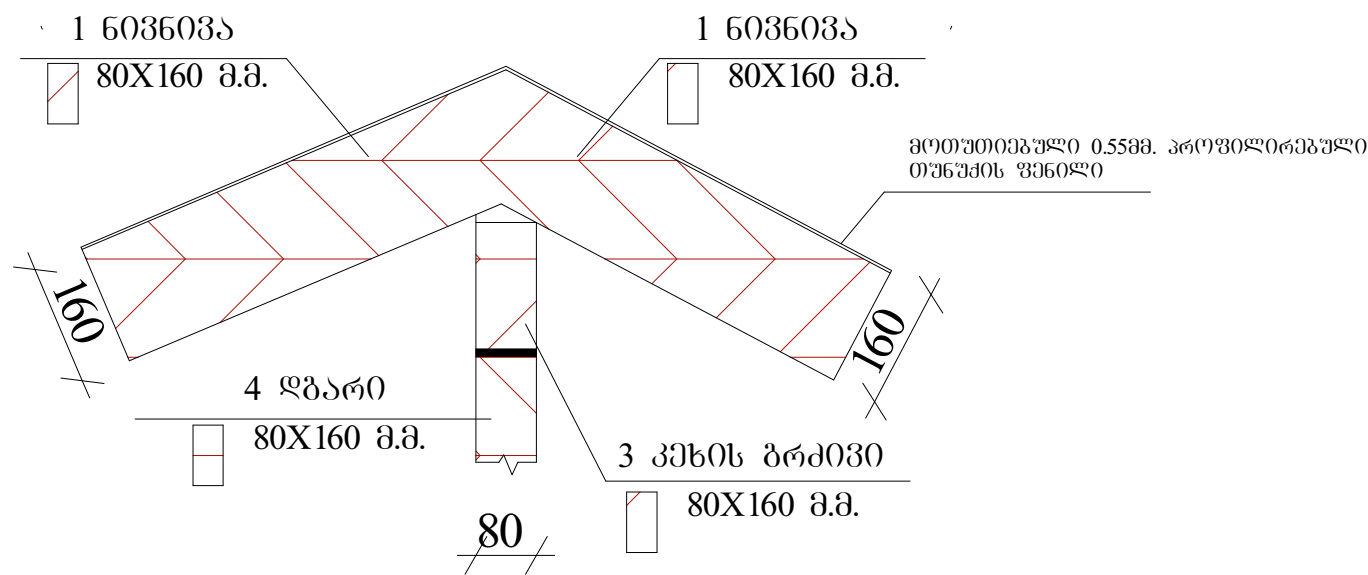

კვანძი 2

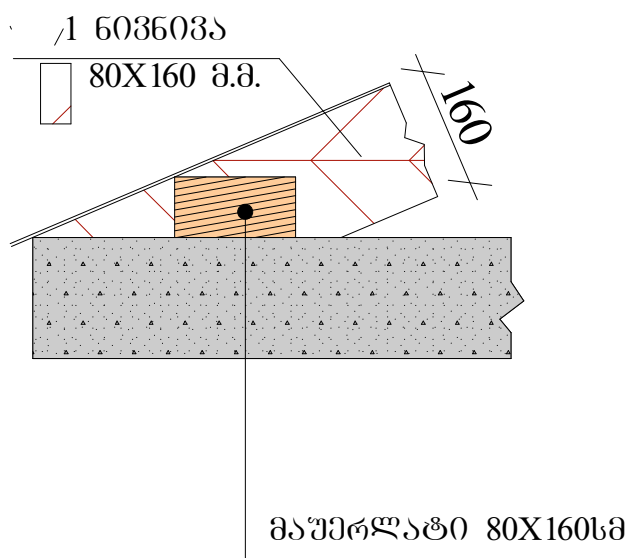

კვანძი 3

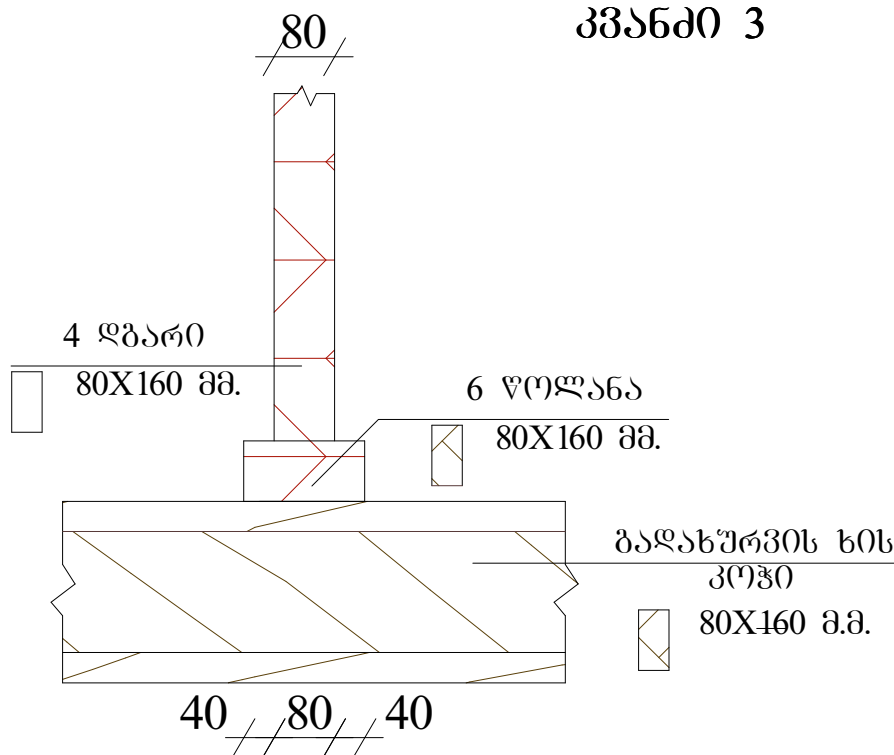


№	მასალის დასახელება	განზომ. ერთეული	ერთეულის რაოდენობა	მთლიანად		ჯამი კუბ. მ.
				რაოდენ.	სულ გ. მ.	
1	603603ა 80X160მმ	გ.მ.	967	—	967	12.4მ³
2	მაშურლატი 100X200მმ	გ.მ.	137		137	2.5მ³
3	კეხის ბრძივი 80X160მმ	გ.მ.	85		85	1.0მ³
4	ღბარი (დიდი) 80X160მმ	გ.მ.	160		160	2.1მ³
5	ღბარი (პატარა) 80X60მმ	გ.მ.	210		210	1.0მ³
6	წოლანა 100X200მმ	გ.მ.	163	—	163	3.3მ³
	ღარტყა მოსაფიცრი ხის მასალა 150X30მმ.	კვ. მ.	466.5	—	3110	14მ³
	ერთეულებული 0.55მმ. პროფილირებული თუნუქის ფენილი 820მ² X 1.020 = 836.4	კვ.მ.	836.4	—		
	საწვდომარი ღარი	გ.მ.	137	—		
	საწვდომარი ძაბრი	ცალი	8			
	საწვდომარი მილი	გ.მ.	62	—		
	საწვდომარი ღარისა და მილების სამაგრები	ცალი	240	—		
	სამსჭვალე თვითმჭრელი	ცალი	1500			
	ნაბლინი კავი	ცალი	660			
	ერთეულებული 0.55მმ. თუნუქის ფურცელი კეხისთვის 2მ.X0.33სმ.	გ.მ.	45			
	ჯამი					36.3მ³


მისამართი	ქალაქი გარდაბანი, ქუჩა აღმაშენებელი, №129 ს/კ 81.15.23.147	"GREEN VILLAGE GEORGIA გეოგრაფიკული ჯგუფი" ს/კ 404451393		
დირექტორი	გ. თაბაგარი	№4 საბავშვო ბაღი (რეაბილიტაცია)		
არქიტექტორი	ა. კაჭარავა	/არქიტექტურული ნაწილი/		
		კვანძი 1; 2; 3	ფურცელი	A3
		27.01.2017წ.	17	19

დეტალი 1

- 1. მოთუთიეპული ზანჯრის რაჟა სანცრემლური
- 2. ბიბსო ზილა
- 3. ზანჯრის შილა რაჟა
- 4. რკინაბეტონის ზილა 220მმ
- 5. იატაკის მოჭიმვა 30მმ.
- 6. ჴებოცემენტის ჴენა
- 7. არა პრიალა კერამოგრანიტის ზილა
- 8. არა პრიალა კერამოგრანიტის პლინტუსი
- 9. ასვალტბეტონის სარინელი 7სმ.
- 10. ღატკეპნილი ღორღი 10სმ.
- 11. ბეტონის ბორღიური 30X15 სმ
- 12. ლამინატის შიკრული ყუთი 10X10სმ. არსეპული ბაყვანილი ცენტრალური ბათბოგის მიღეგის ღასაჴარად

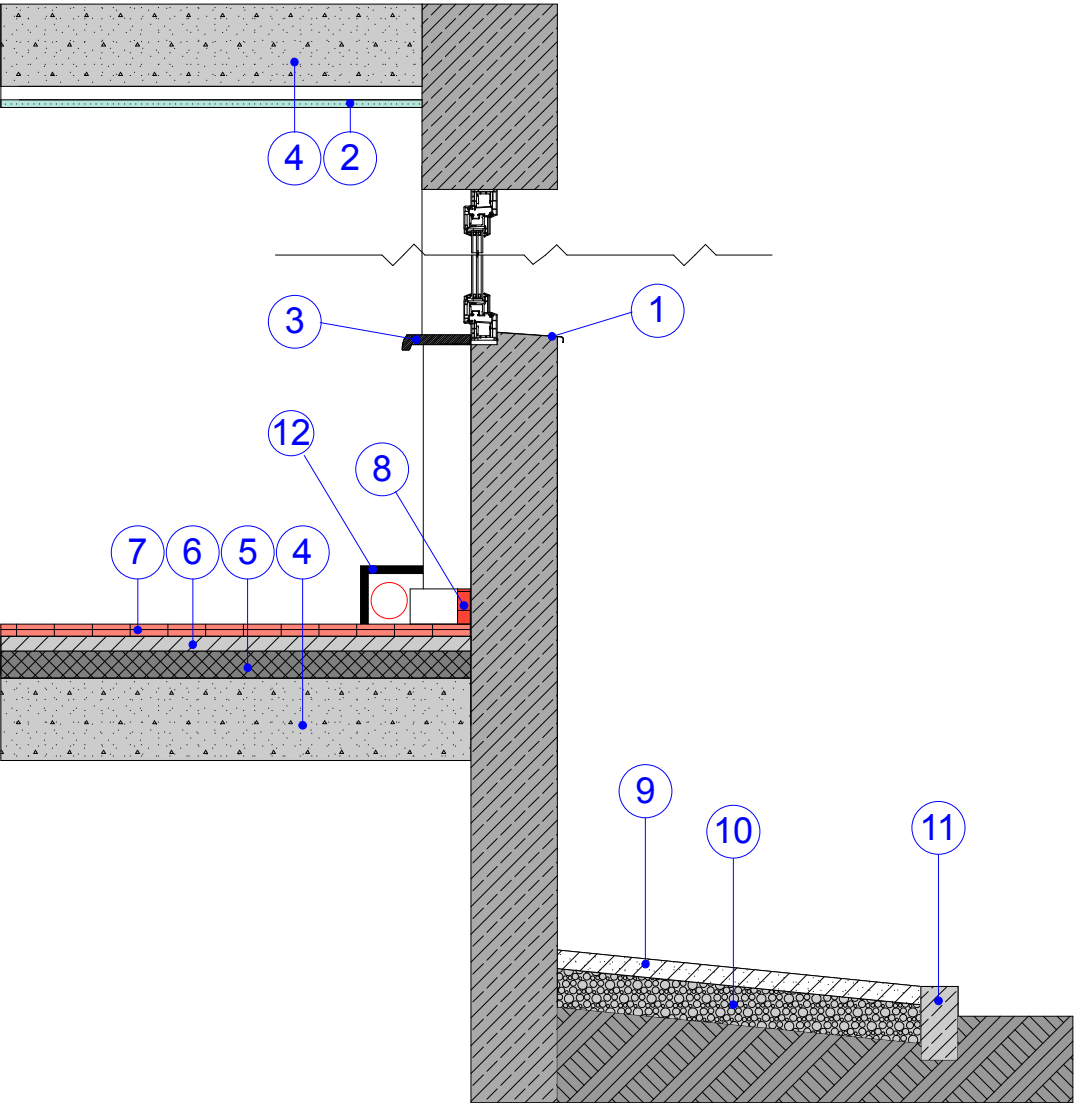

დეტალი 2

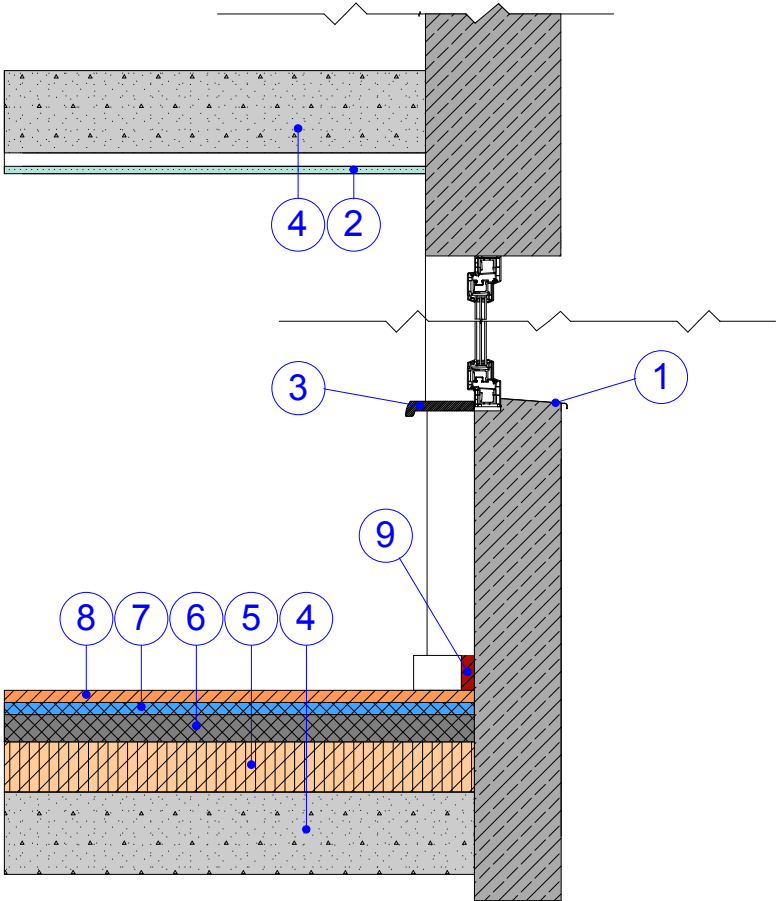

- 1. მოთუთიეპული ზანჯრის რაჟა სანცრემლური
- 2. ბიბსო ზილა
- 3. ზანჯრის შილა რაჟა
- 4. რკინაბეტონის ზილა 220მმ
- 5. კემზის ღამათბუნეპელი ჴენის ღაჴრა 100 მმ.
- 6. იატაკის მოჭიმვა 30მმ.
- 7. სინთეტიკური ქენის საჴენი
- 8. ლამინატის იატაკი 12მმ.
- 9. ლამინატის პლინტუსი 5სმ

მისამართი	ქალაქი გარდაბანი, ქუჩა აღმაშენებელი, №129 ს/კ 81.15.23.147	"GREEN VILLAGE GEORGIA ბრინკილია ჴორჴია" ს/კ 404451393		
ღირეკტორი	გ. თაბაგარი	№4 საბაჴულო ბალი (რეაბილიტაცია)		
არქიტექტორი	ა. კაჭარაჴა	/არქიტექტურული ნაწილი/		
		დეტალი 1, დეტალი 2	ფურცელი	A3
		27.01.2017წ.	18	19