

შ.პ.ს. **"ARCH-STYLE"**

ს/კ 445389286

ჯავახიშვილის №61

სოფელ ღემშენიერაში N2 საბავშვო ბაღის რეაბილიტაცია




ბათუმი
2016წ.


ს/პ 81.20.03.335 სოფ.ლემშენიერა
მიწის ნაკვეთის ფართობი 8957.00 კვ.მ




თანამდებობა	გვარი	ხელწერა	პროექტის სახელწოდება:			
დირექტორი	ბ. ლომთაძე		სოფელ ლემშენიერაში N2 საბავშვო ბაღის რეაბილიტაცია			
არქიტექტორი:	ი. შუბლაძე		დამკვეთი: გარდაბნის მუნიციპალიტეტი			
კომპიუტერული გრაფიკა:	ი. შუბლაძე		მისამართი: გარდაბანი, სოფელი ლემშენიერა			
"ARCH-STYLE"	სიტუაციური რუკა	ფურცლები		თარიღი	22.07.2016	
		ფურცელი		მასშტაბი		

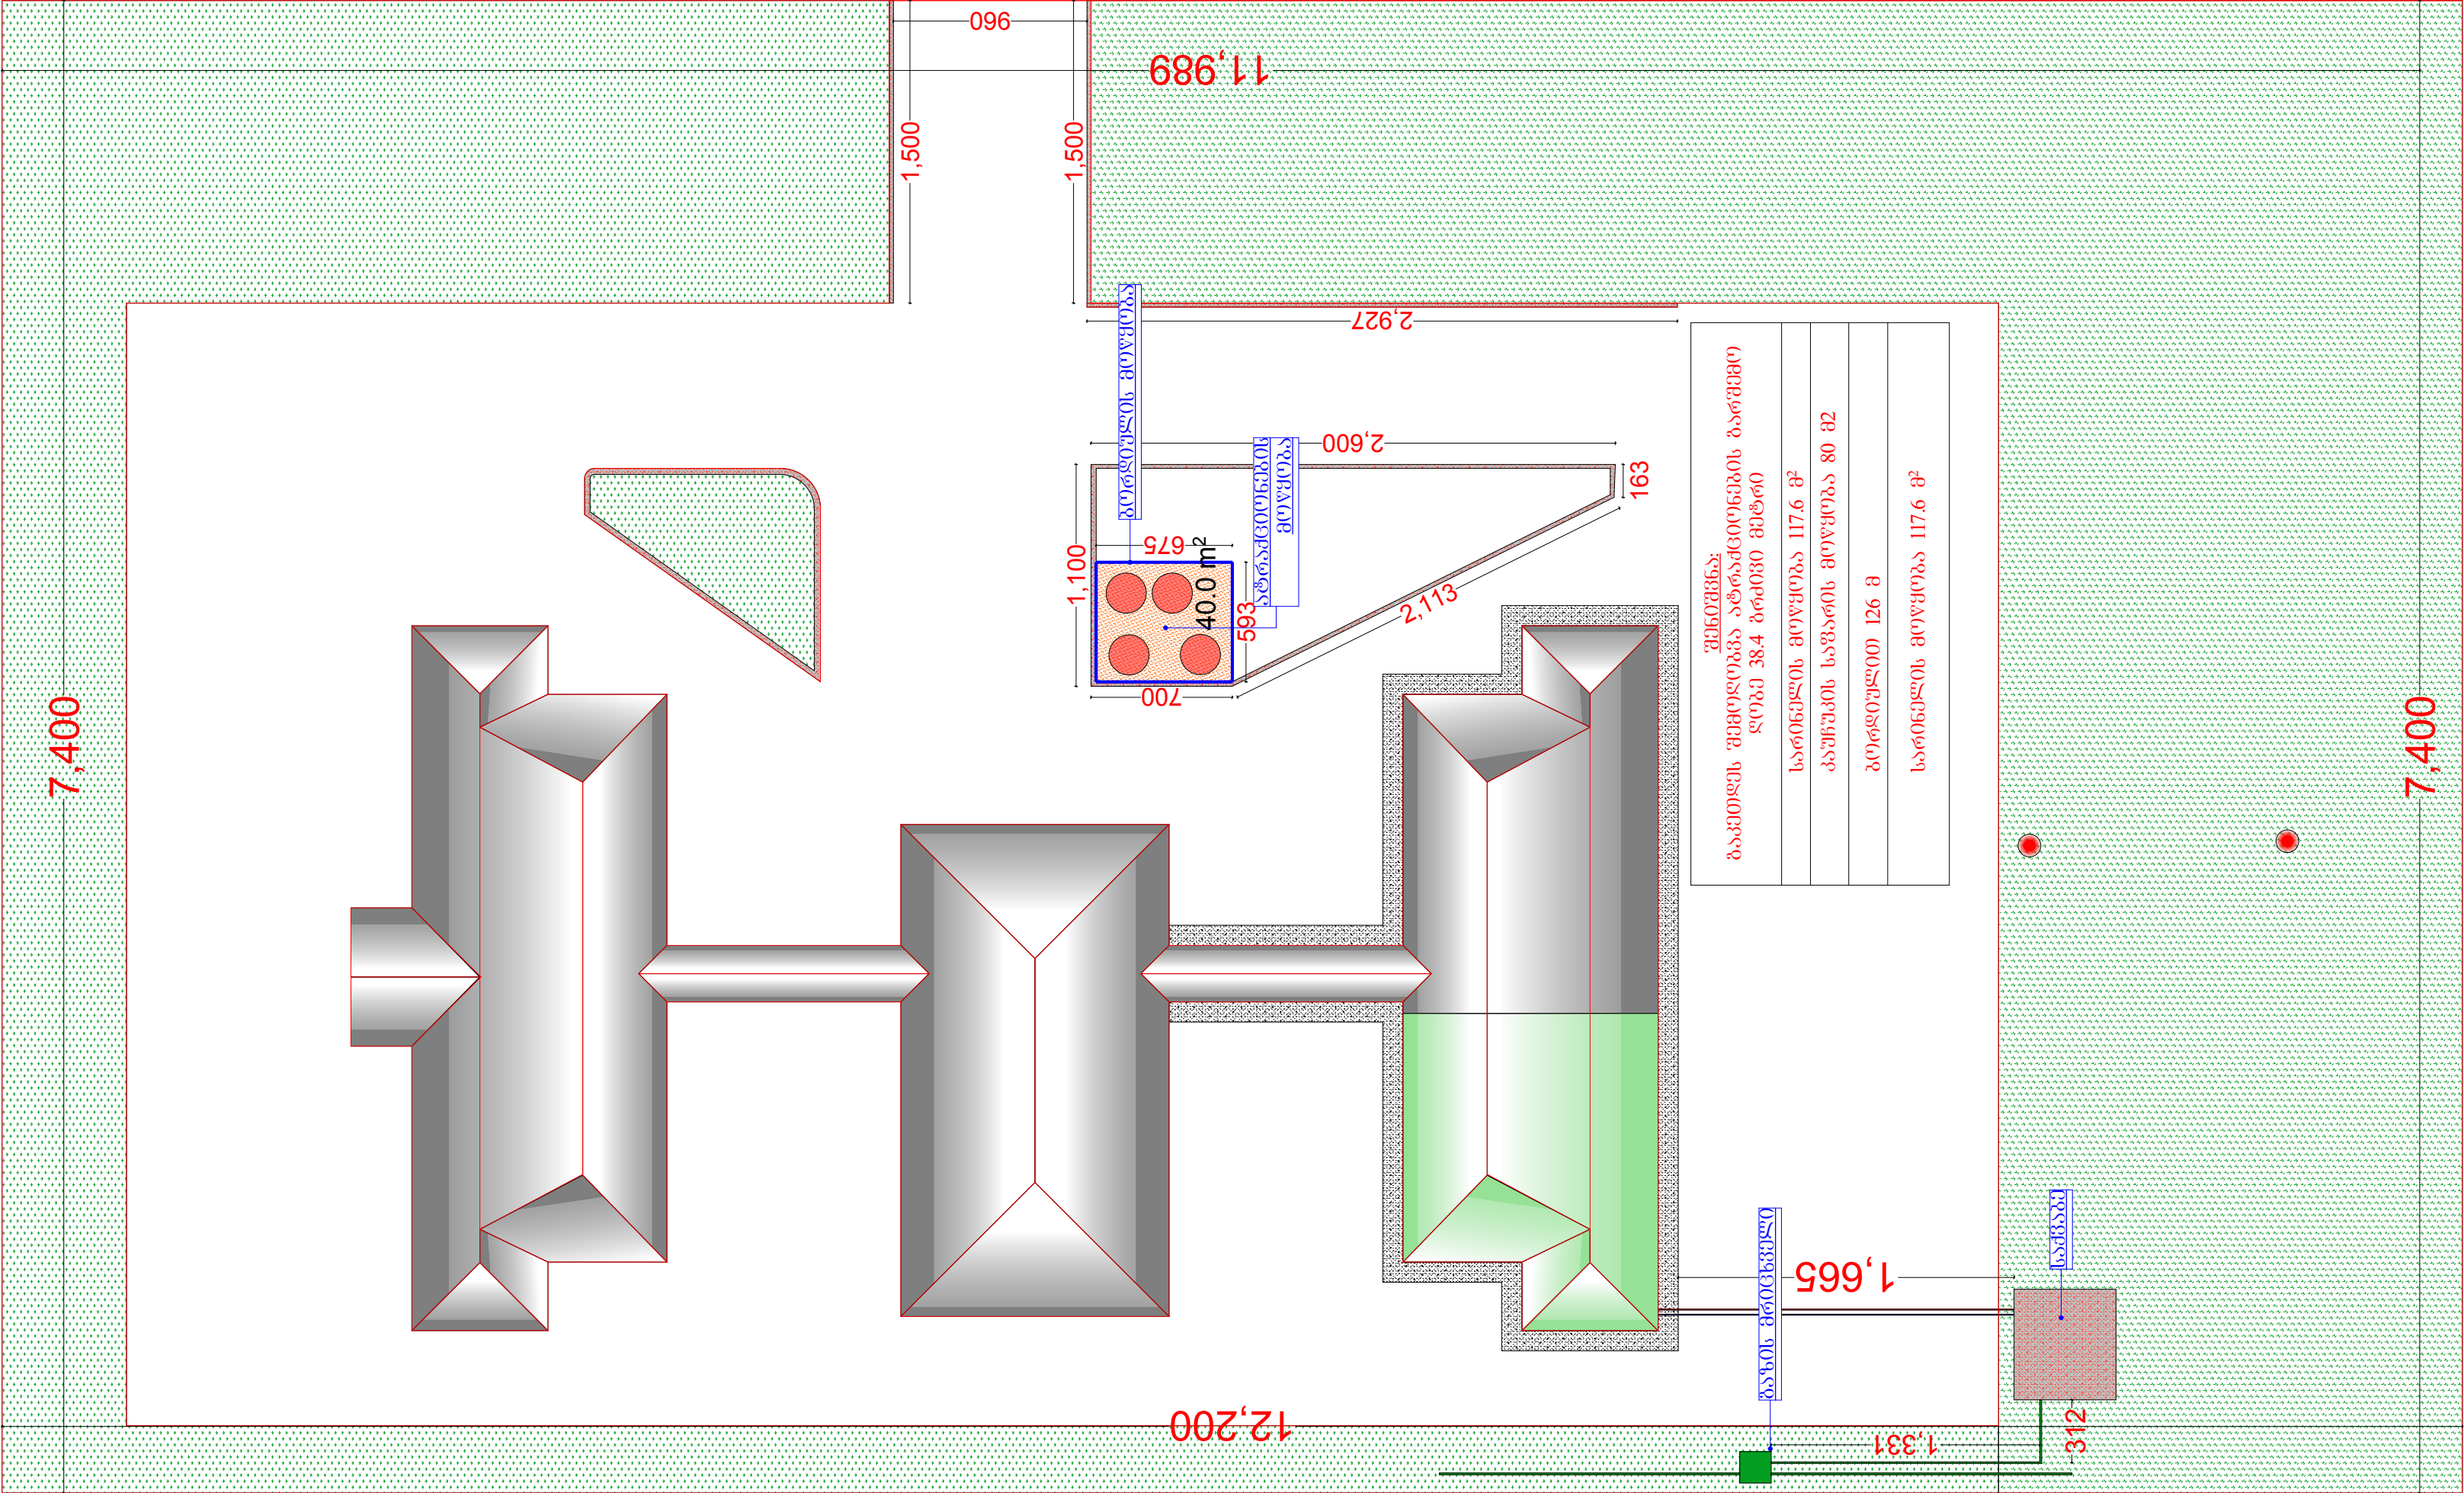

თანამდებობა	გვარი	ხელწერა	პროექტის სახელწოდება:			
დირექტორი	ბ. ლომთაძე		სოფელ ლემშენიერაში N2 საბავშვო ბაღის რეაბილიტაცია			
არქიტექტორი:	ი. შუბლაძე		დამკვეთი: გარდაბნის მუნიციპალიტეტი			
კომპიუტერული გრაფიკა:	ი. შუბლაძე		მისამართი: გარდაბანი, სოფელი ლემშენიერა			
"ARCH-STYLE"			ფურცლები	თარიღი	22.07.2016	
			ფურცელი	მასშტაბი		

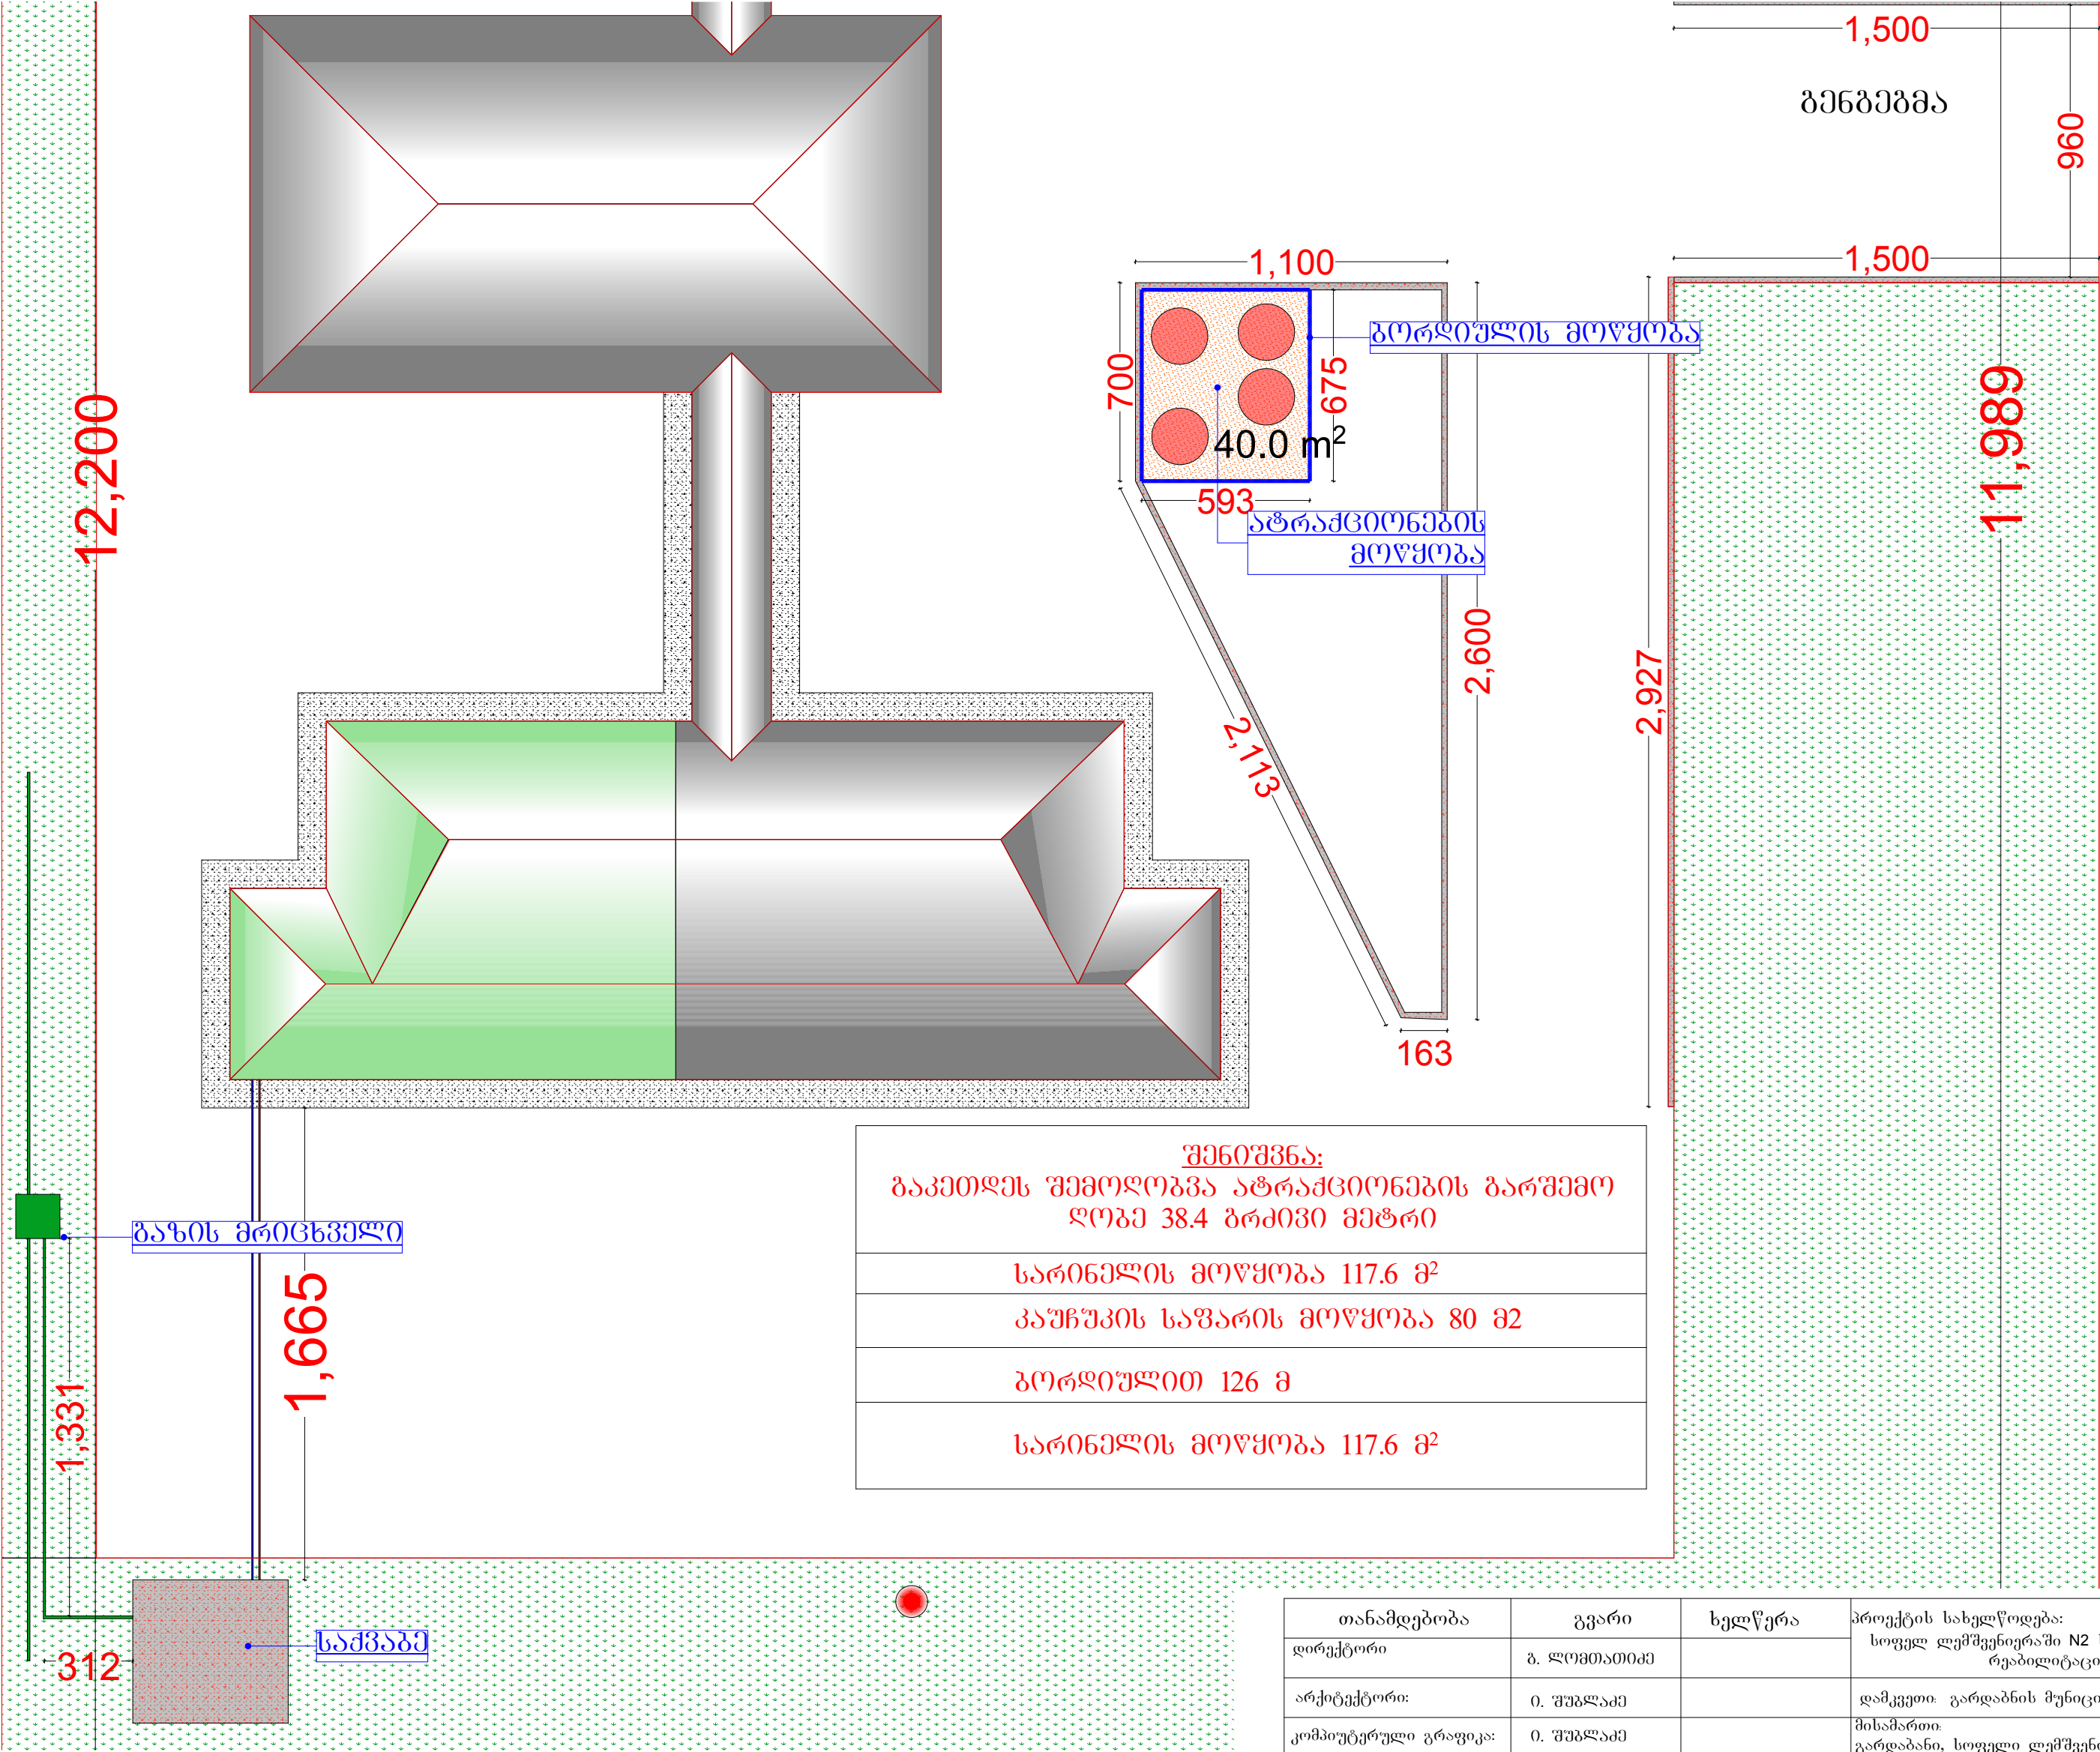

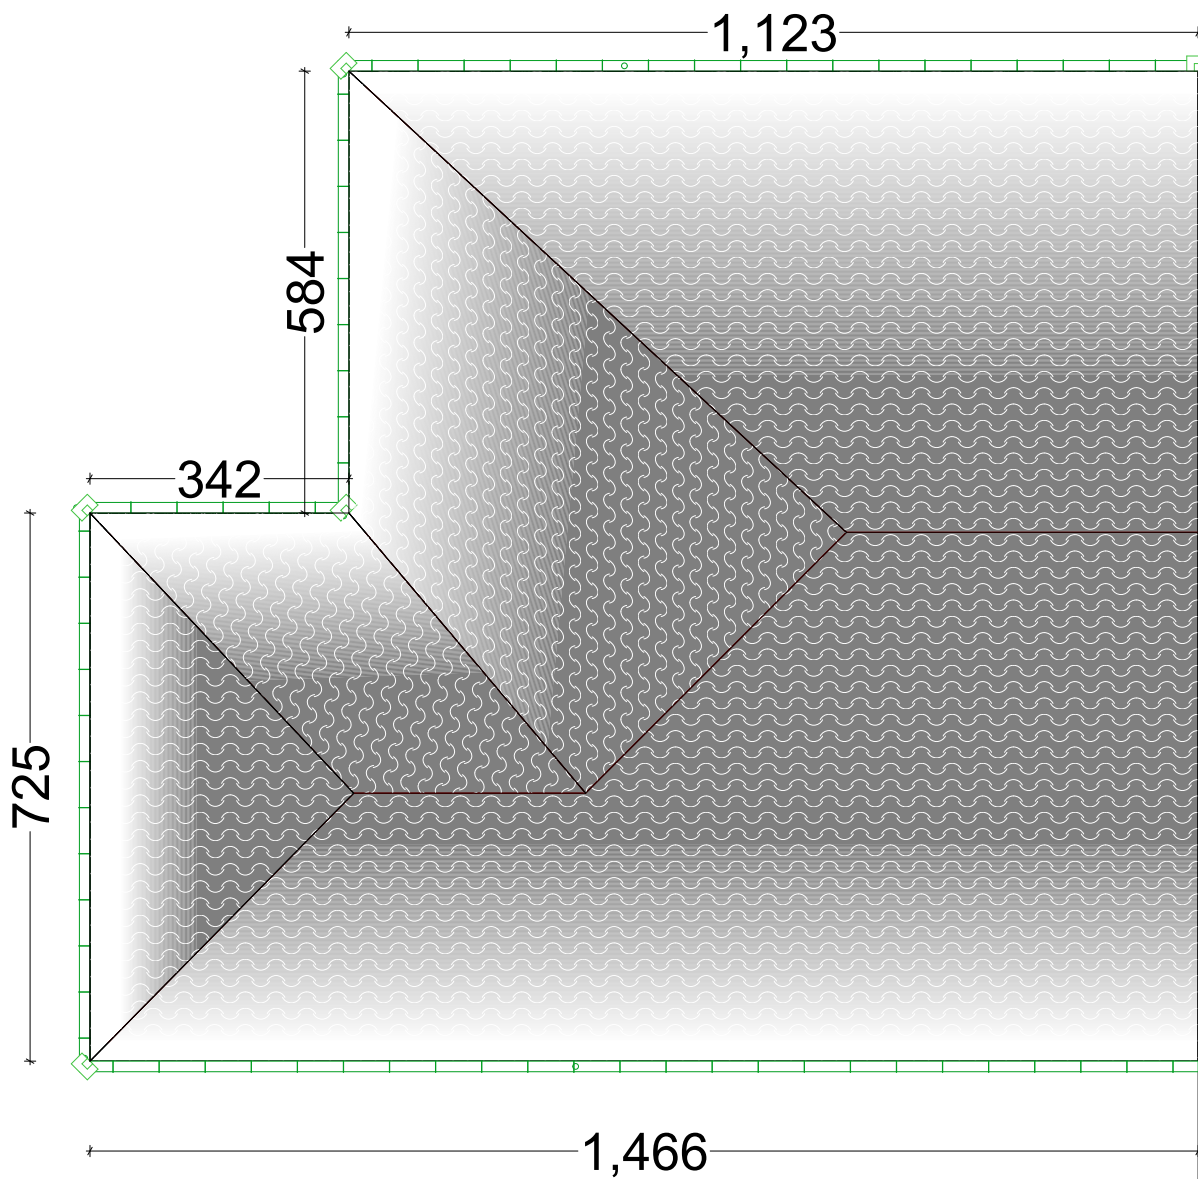

პროექტის სიღრმე 0.55მ

171.9 m²

წყალმომარაგების მილი

არსებული სახურავის
(შეცვლას არ საჭიროებს)

თანამდებობა	გვარი	ხელწერა	პროექტის სახელწოდება:			
დირექტორი	ბ. ლომთაძე		სოფელ ლემშენიერაში N2 საბავშვო ბაღის რეაბილიტაცია			
არქიტექტორი:	ი. შუბლაძე		დამკვეთი: გარდაბნის მუნიციპალიტეტი			
კომპიუტერული გრაფიკა:	ი. შუბლაძე		მისამართი: გარდაბანი, სოფელი ლემშენიერა			
"ARCH-STYLE"			ფურცლები	თარიღი	22.07.2016	
			ფურცელი	მასშტაბი		

ექსპლიკაცია
სრული სარეაბილიტაციო




ექსპლიკაცია
ნაწილობრივ სარეაბილიტაციო






თანამდებობა	გვარი	ხელწერა	პროექტის სახელწოდება:			
დირექტორი	ბ. ლომთაძე		სოფელ ლემშენიერაში N2 საბავშვო ბაღის რეაბილიტაცია			
არქიტექტორი:	ო. შუბლაძე		დამკვეთი: გარდაბნის მუნიციპალიტეტი			
კომპიუტერული გრაფიკა:	ო. შუბლაძე		მისამართი: გარდაბანი, სოფელი ლემშენიერა			
"ARCH-STYLE"			ფურცლები	თარიღი	22.07.2016	
			ფურცელი	მასშტაბი		

დემონტაჟის გეგმა

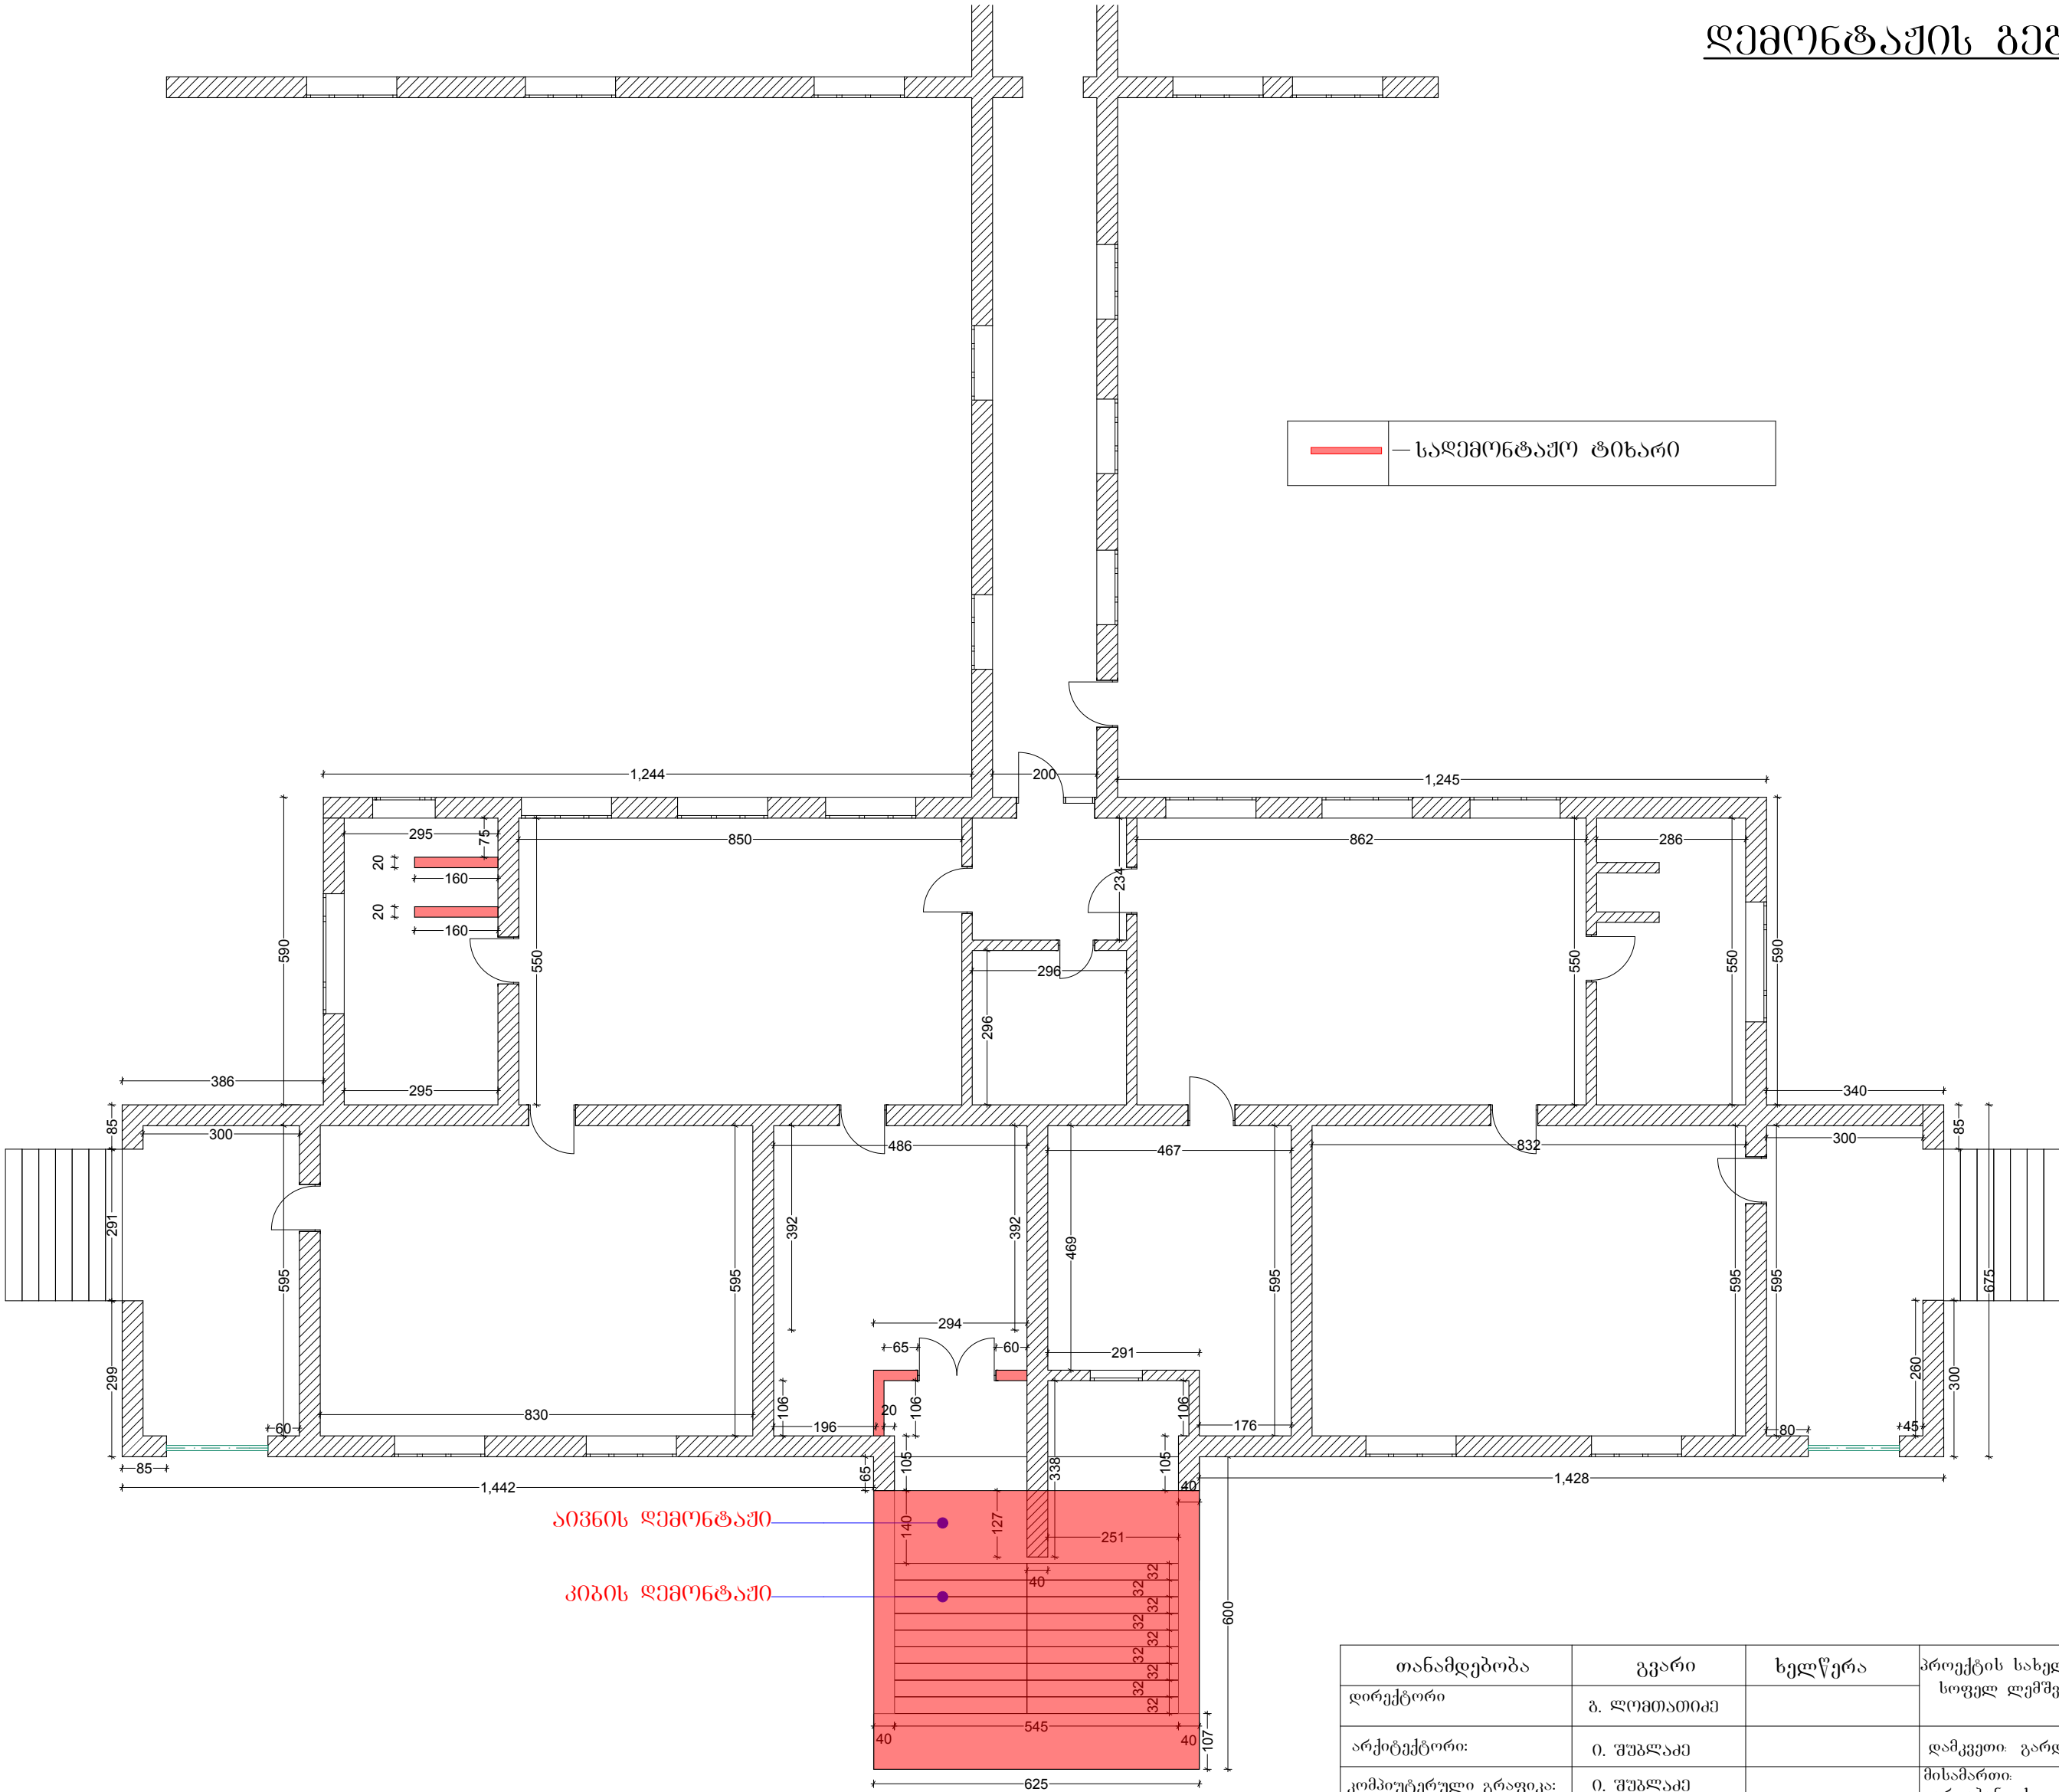

თანამდებობა	გვარი	ხელწერა	პროექტის სახელწოდება:			
დირექტორი	ბ. ლომთაიძე		სოფელ ღუმუენიერაში N2 საბავშვო ბაღის რეაბილიტაცია			
არქიტექტორი:	ი. შუბლაძე		დამკვეთი: გარდაბნის მუნიციპალიტეტი			
კომპიუტერული გრაფიკა:	ი. შუბლაძე		მისამართი: გარდაბანი, სოფელი ღუმუენიერა			
"ARCH-STYLE"			ფურცლები	თარიღი	22.07.2016	
			ფურცელი	მასშტაბი		

რეაბილიტაციის გეგმა

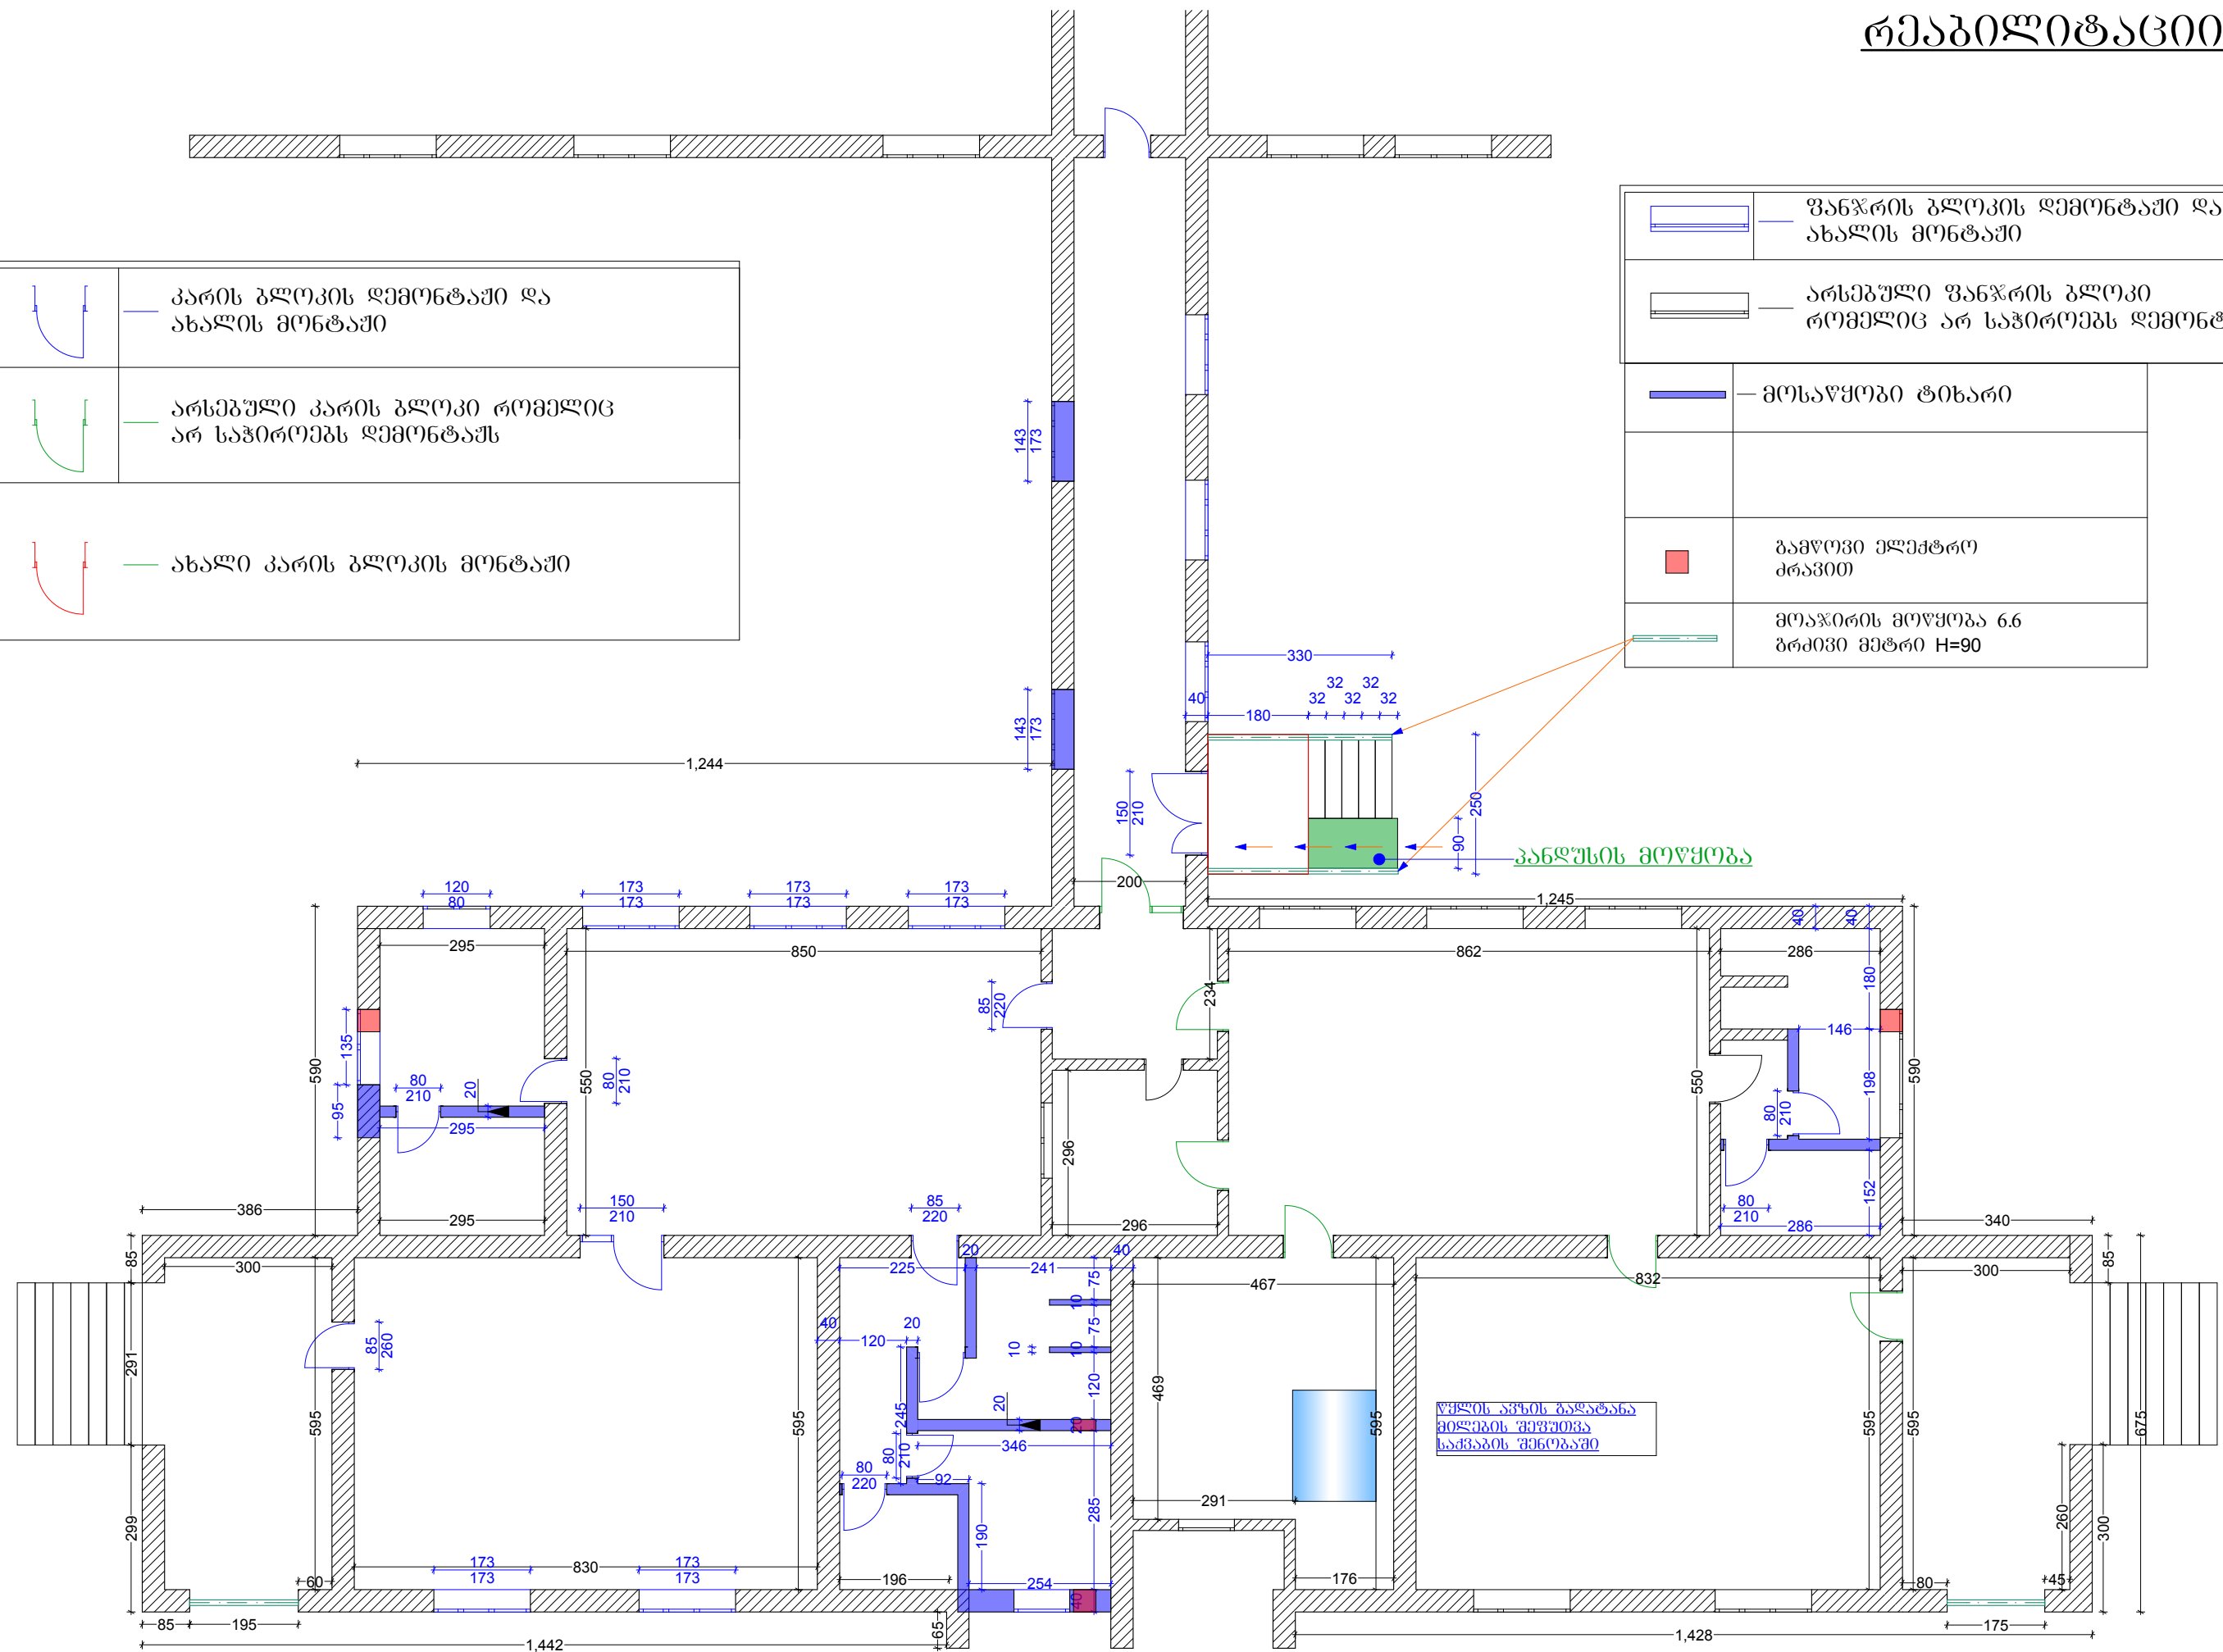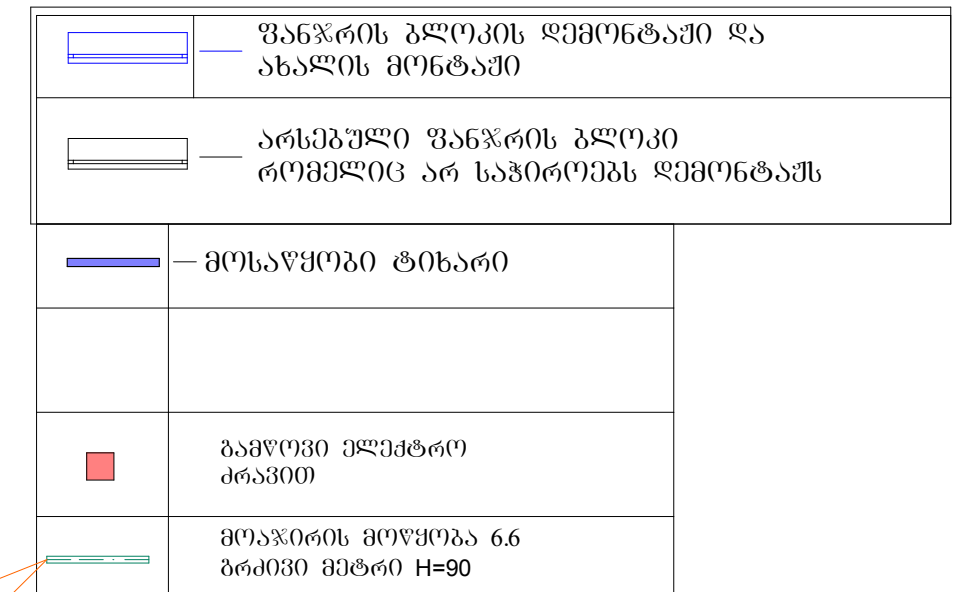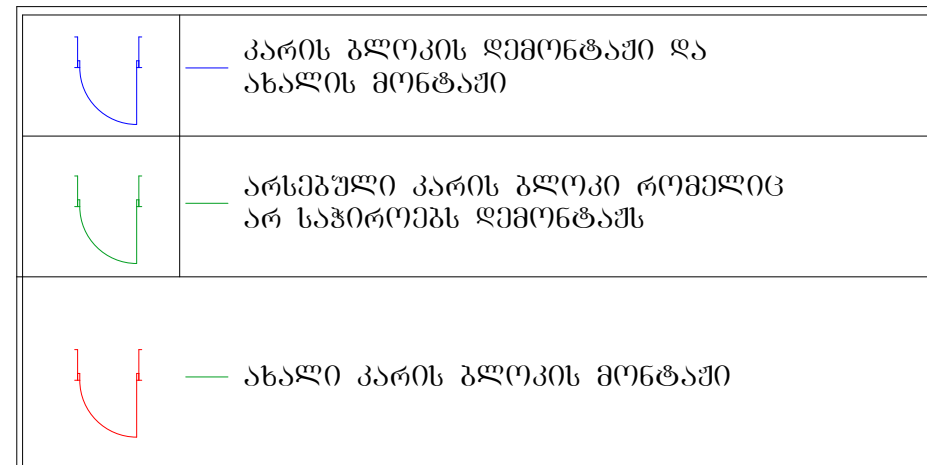


თანამდებობა	გვარი	ხელწერა	პროექტის სახელწოდება:			
დირექტორი	ბ. ლომთათიძე		სოფელ ლეშქენიერაში N2 საბავშვო ბაღის რეაბილიტაცია			
არქიტექტორი:	0. შუბლაძე		დამკვეთი: გარდაბნის მუნიციპალიტეტი			
კომპიუტერული გრაფიკა:	0. შუბლაძე		მისამართი: გარდაბანი, სოფელი ლეშქენიერა			
"ARCH-STYLE"			ფურცლები		თარიღი	22.07.2016
			ფურცელი		მასშტაბი	

ოთახების განლაგების გეგმა


ექსპლიკაცია

- 1. გაწვევთა ოთახი
- 2. სანკვანძი
- 3. საძინებელი
- 4. სამზარეულო
- 5. სათავსო
- 6. სამრეცხაო
- 7. კოლი
- 8. გაწვევთა ოთახი
- 9. ექიმის კაბინეტი
- 10. სათავსო
- 11. საძინებელი
- 12. ღერეშანი
- 13. სანკვანძი გაწვევებისთვის
- 14. სანკვანძი პერსონალის
- 15. სათავსო
- 16. აივნარი
- 17. გასასვლი
- 18. აივნარი
- 19. აივნარი










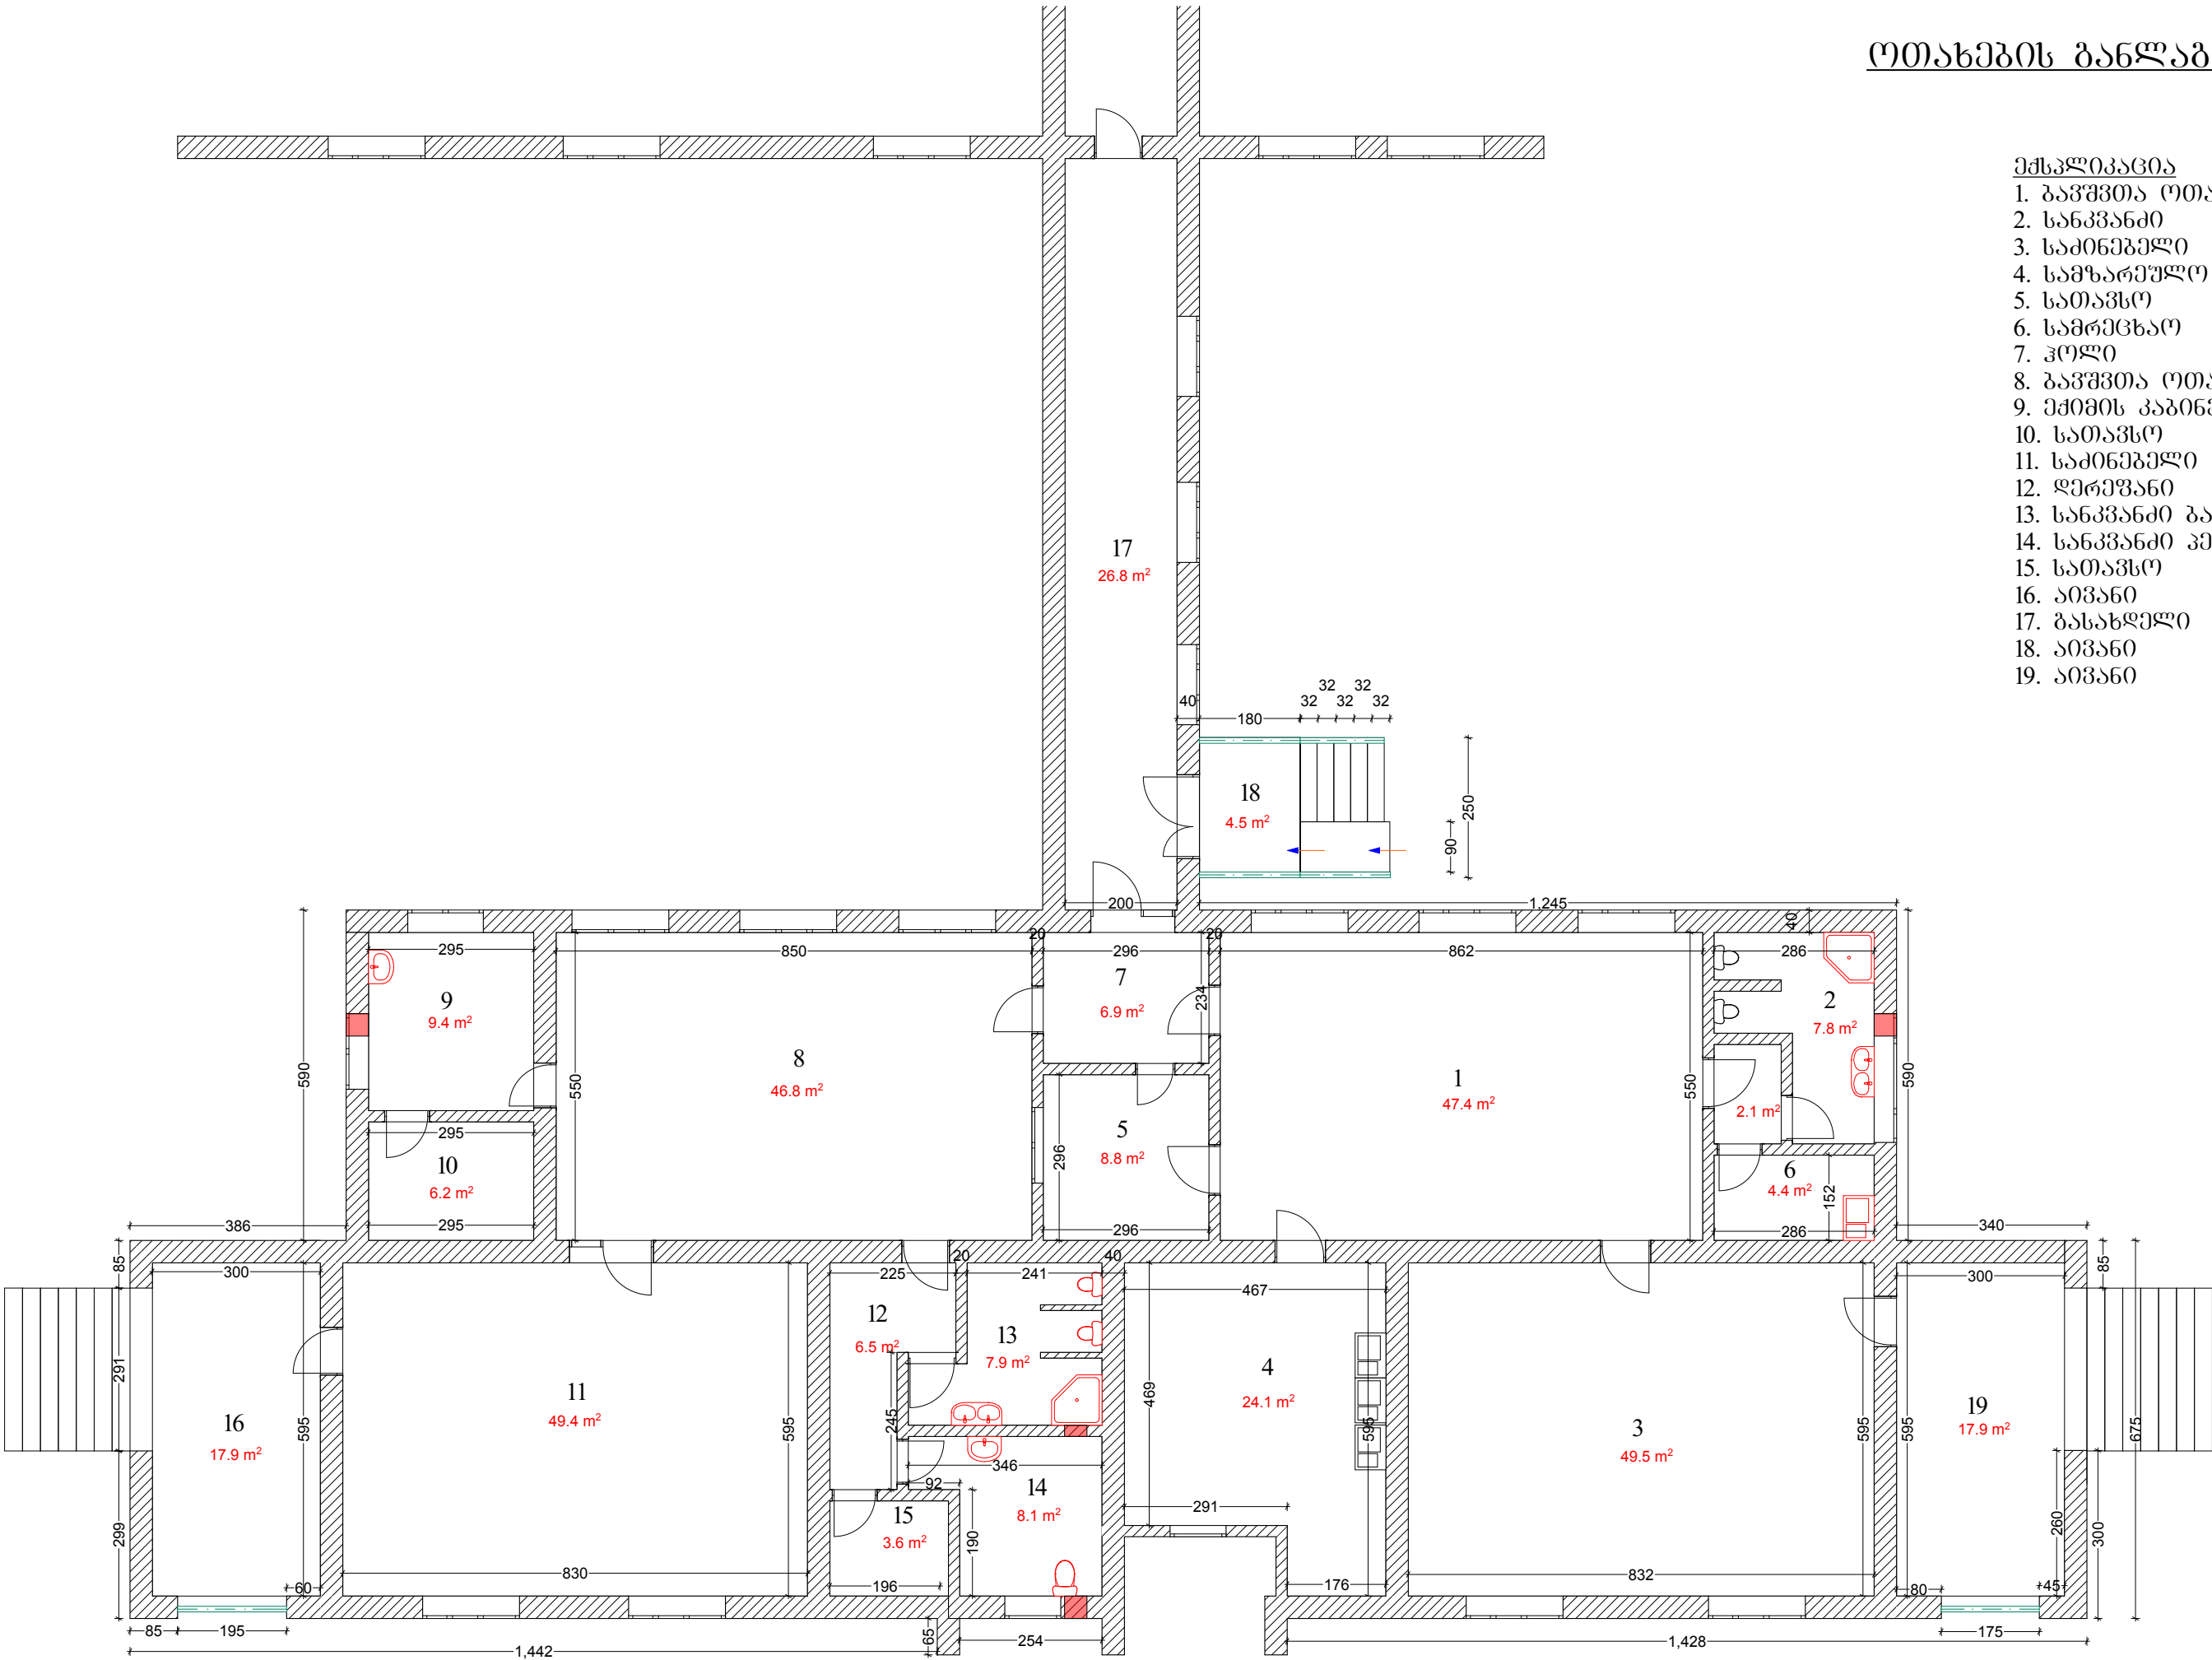


თანამდებობა	გვარი	ხელწერა	პროექტის სახელწოდება:			
დირექტორი	ბ. ლომთაძე		სოფელ ღერეშანში N2 საბავშვო ბაღის რეაბილიტაცია			
არქიტექტორი:	ო. შუბლაძე		დამკვეთი: გარდაბნის მუნიციპალიტეტი			
კომპიუტერული გრაფიკა:	ო. შუბლაძე		მისამართი: გარდაბანი, სოფელი ღერეშან			
"ARCH-STYLE"			ფურცლები	თარიღი	22.07.2016	
			ფურცელი	მასშტაბი		

პარ-შანჯრის სპეციფიკაცია

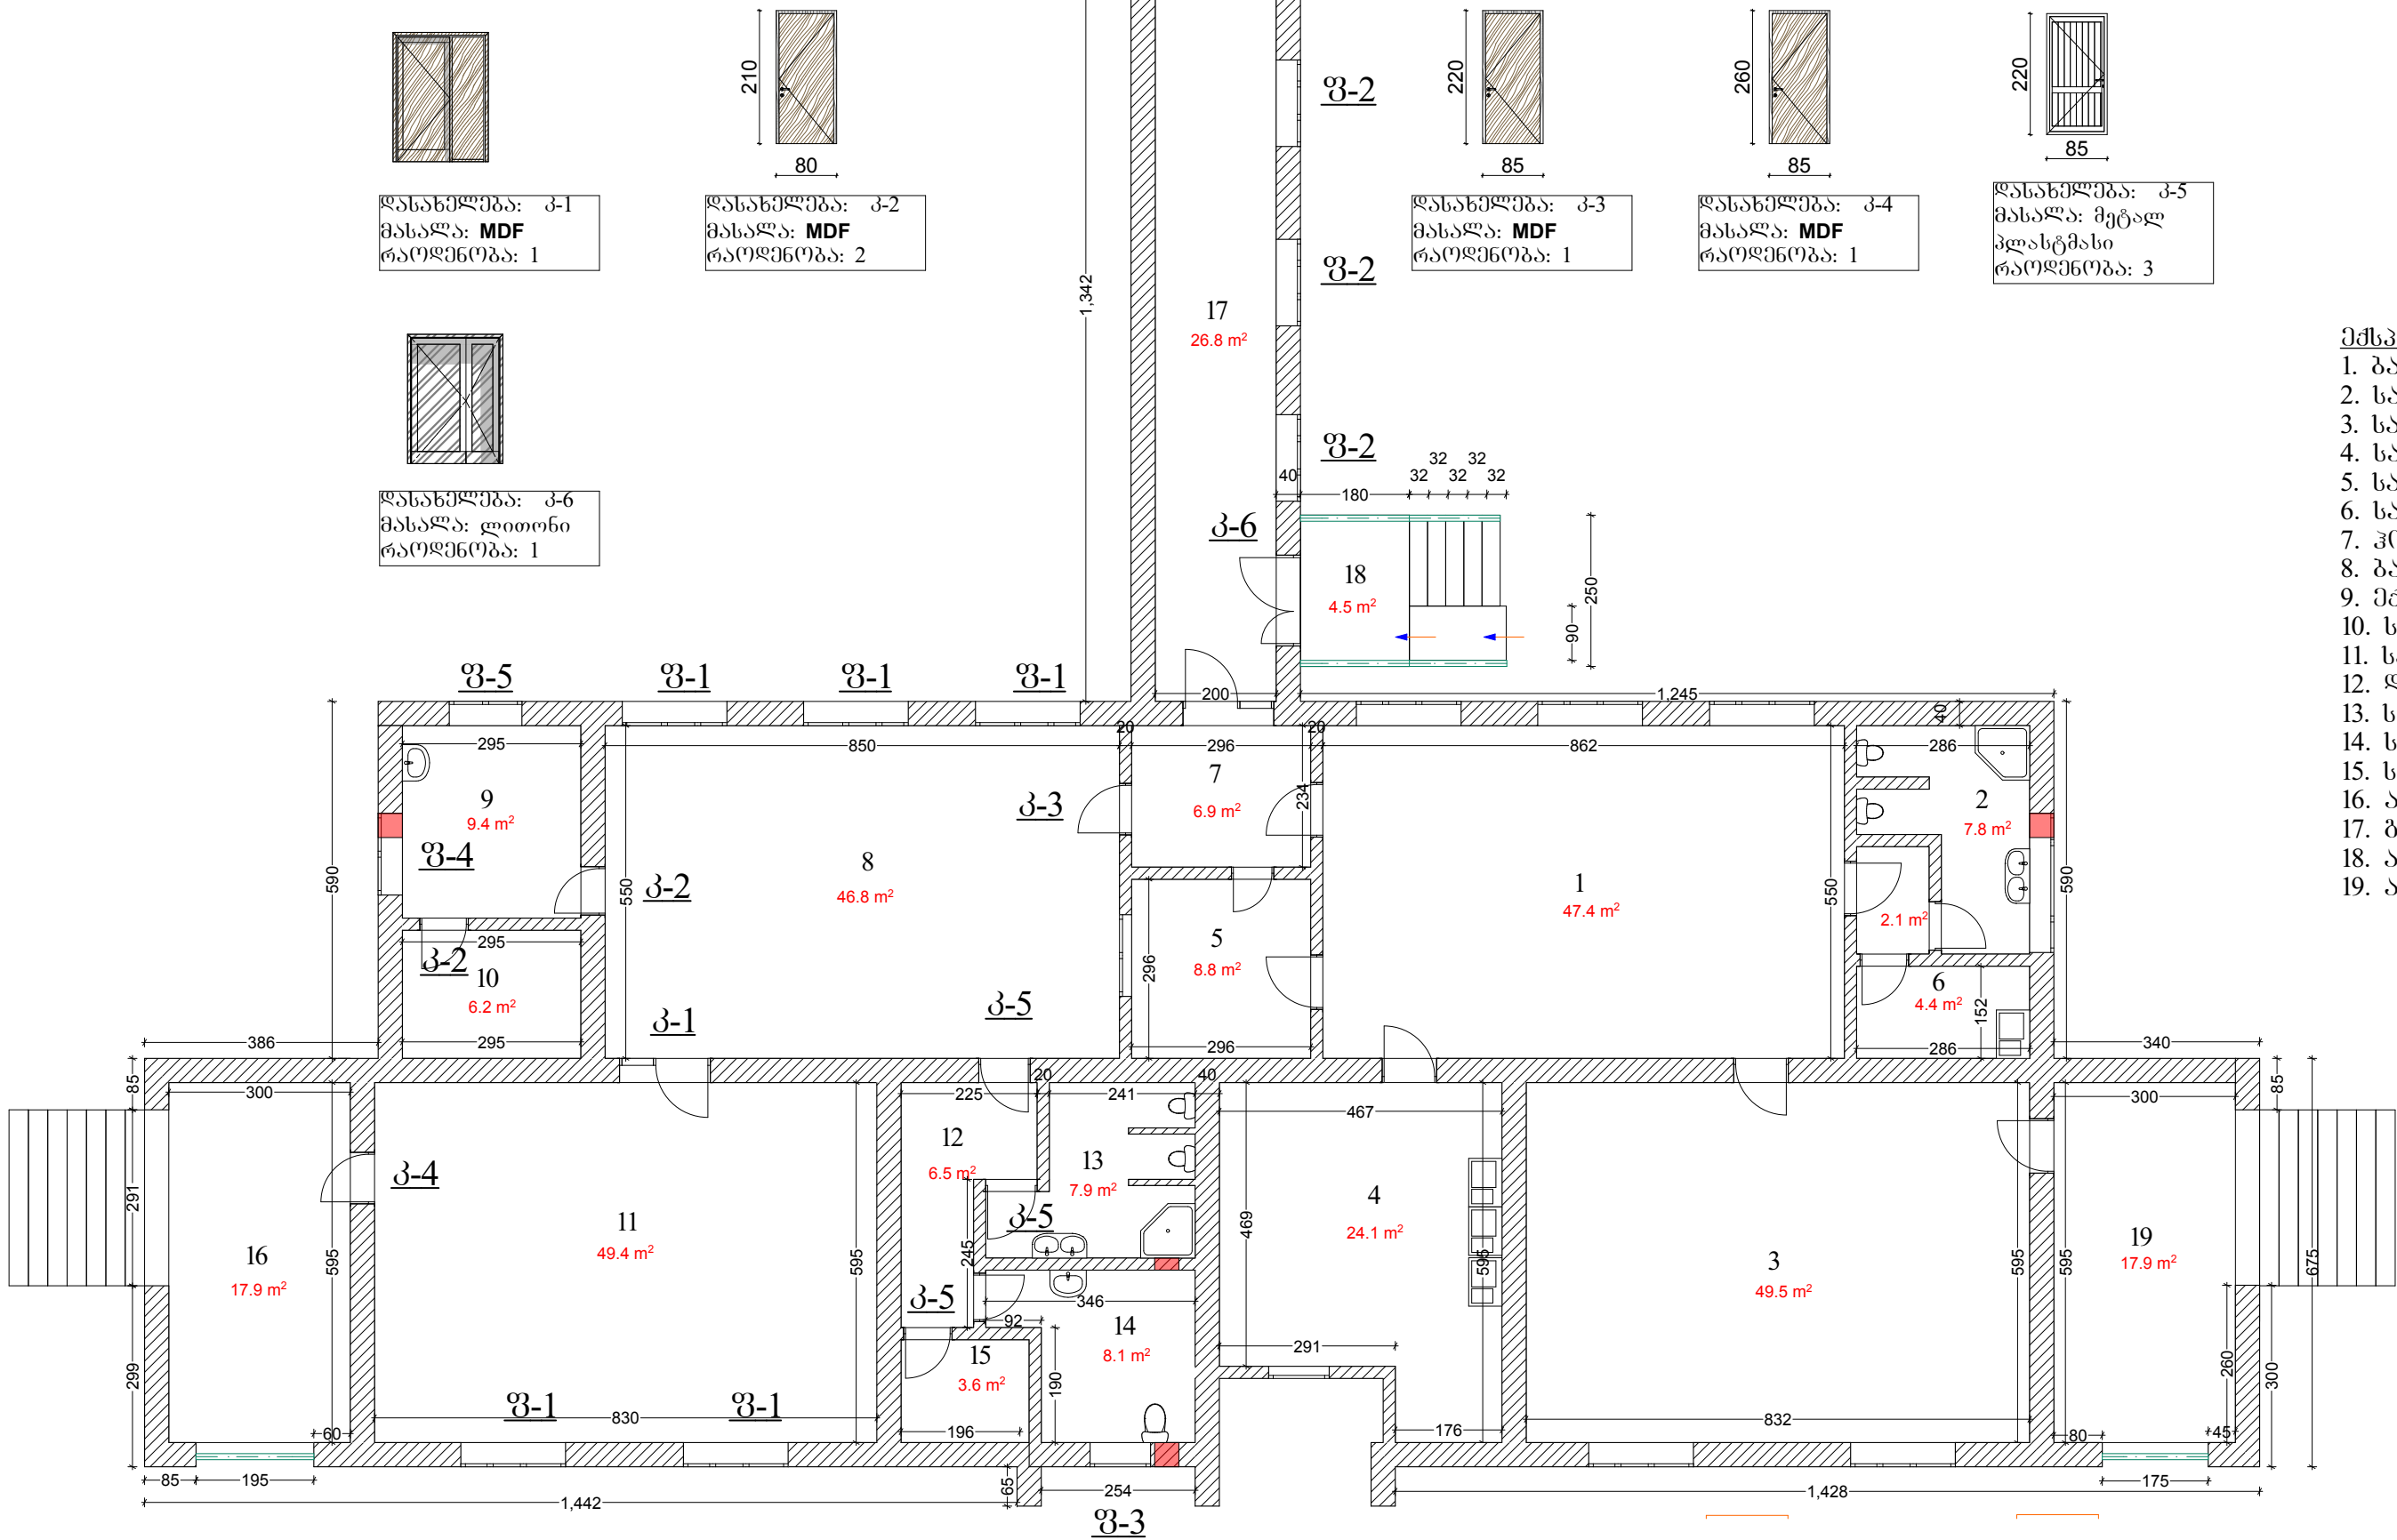


- შენიშვნა
1. გაგზავნა ოთახი
 2. სანკვანძი
 3. საძინებელი
 4. სამზარეულო
 5. სათავსო
 6. სამრეცხაო
 7. ჰოლი
 8. გაგზავნა ოთახი
 9. ექიმის კაბინეტი
 10. სათავსო
 11. საძინებელი
 12. ღერძიანი
 13. სანკვანძი გაგზავნისთვის
 14. სანკვანძი პერსონალის
 15. სათავსო
 16. აივანი
 17. გასასვლელი
 18. აივანი
 19. აივანი

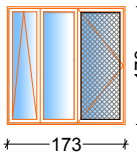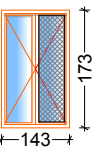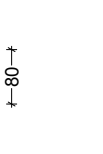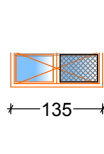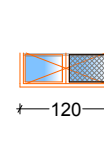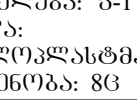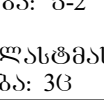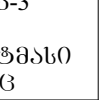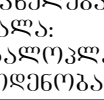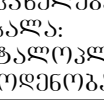 ღანანელება: 1 მასალა: MDF რაოდენობა: 1	 ღანანელება: 2 მასალა: MDF რაოდენობა: 2	 ღანანელება: 3 მასალა: MDF რაოდენობა: 1	 ღანანელება: 4 მასალა: MDF რაოდენობა: 1	 ღანანელება: 5 მასალა: MDF რაოდენობა: 1
 ღანანელება: 6 მასალა: ლითონი რაოდენობა: 1	 ღანანელება: 7 მასალა: MDF რაოდენობა: 1	 ღანანელება: 8 მასალა: MDF რაოდენობა: 1	 ღანანელება: 9 მასალა: MDF რაოდენობა: 1	 ღანანელება: 10 მასალა: MDF რაოდენობა: 1

თანამდებობა	გვარი	ხელწერა	პროექტის სახელწოდება:			
დირექტორი	ბ. ლომთაძე		სოფელ ლემუნიერაში N2 საბავშვო ბაღის რეაბილიტაცია			
არქიტექტორი:	ო. შუბლაძე		დამკვეთი: გარდაბნის მუნიციპალიტეტი			
კომპიუტერული გრაფიკა:	ო. შუბლაძე		მისამართი: გარდაბანი, სოფელი ლემუნიერა			
"ARCH-STYLE"			ფურცლები	თარიღი	22.07.2016	
			ფურცელი	მასშტაბი		

იატაკის მოწყობის გეგმა

ემსპლიკაცია		
 67.1 m2	კერამო გრანიტი მაღალი ხარისხი	 41.3 m2 მეტლახი
 192.7 m2	"პალუბნი პოლი"	 14.6 m2 ლამინატი

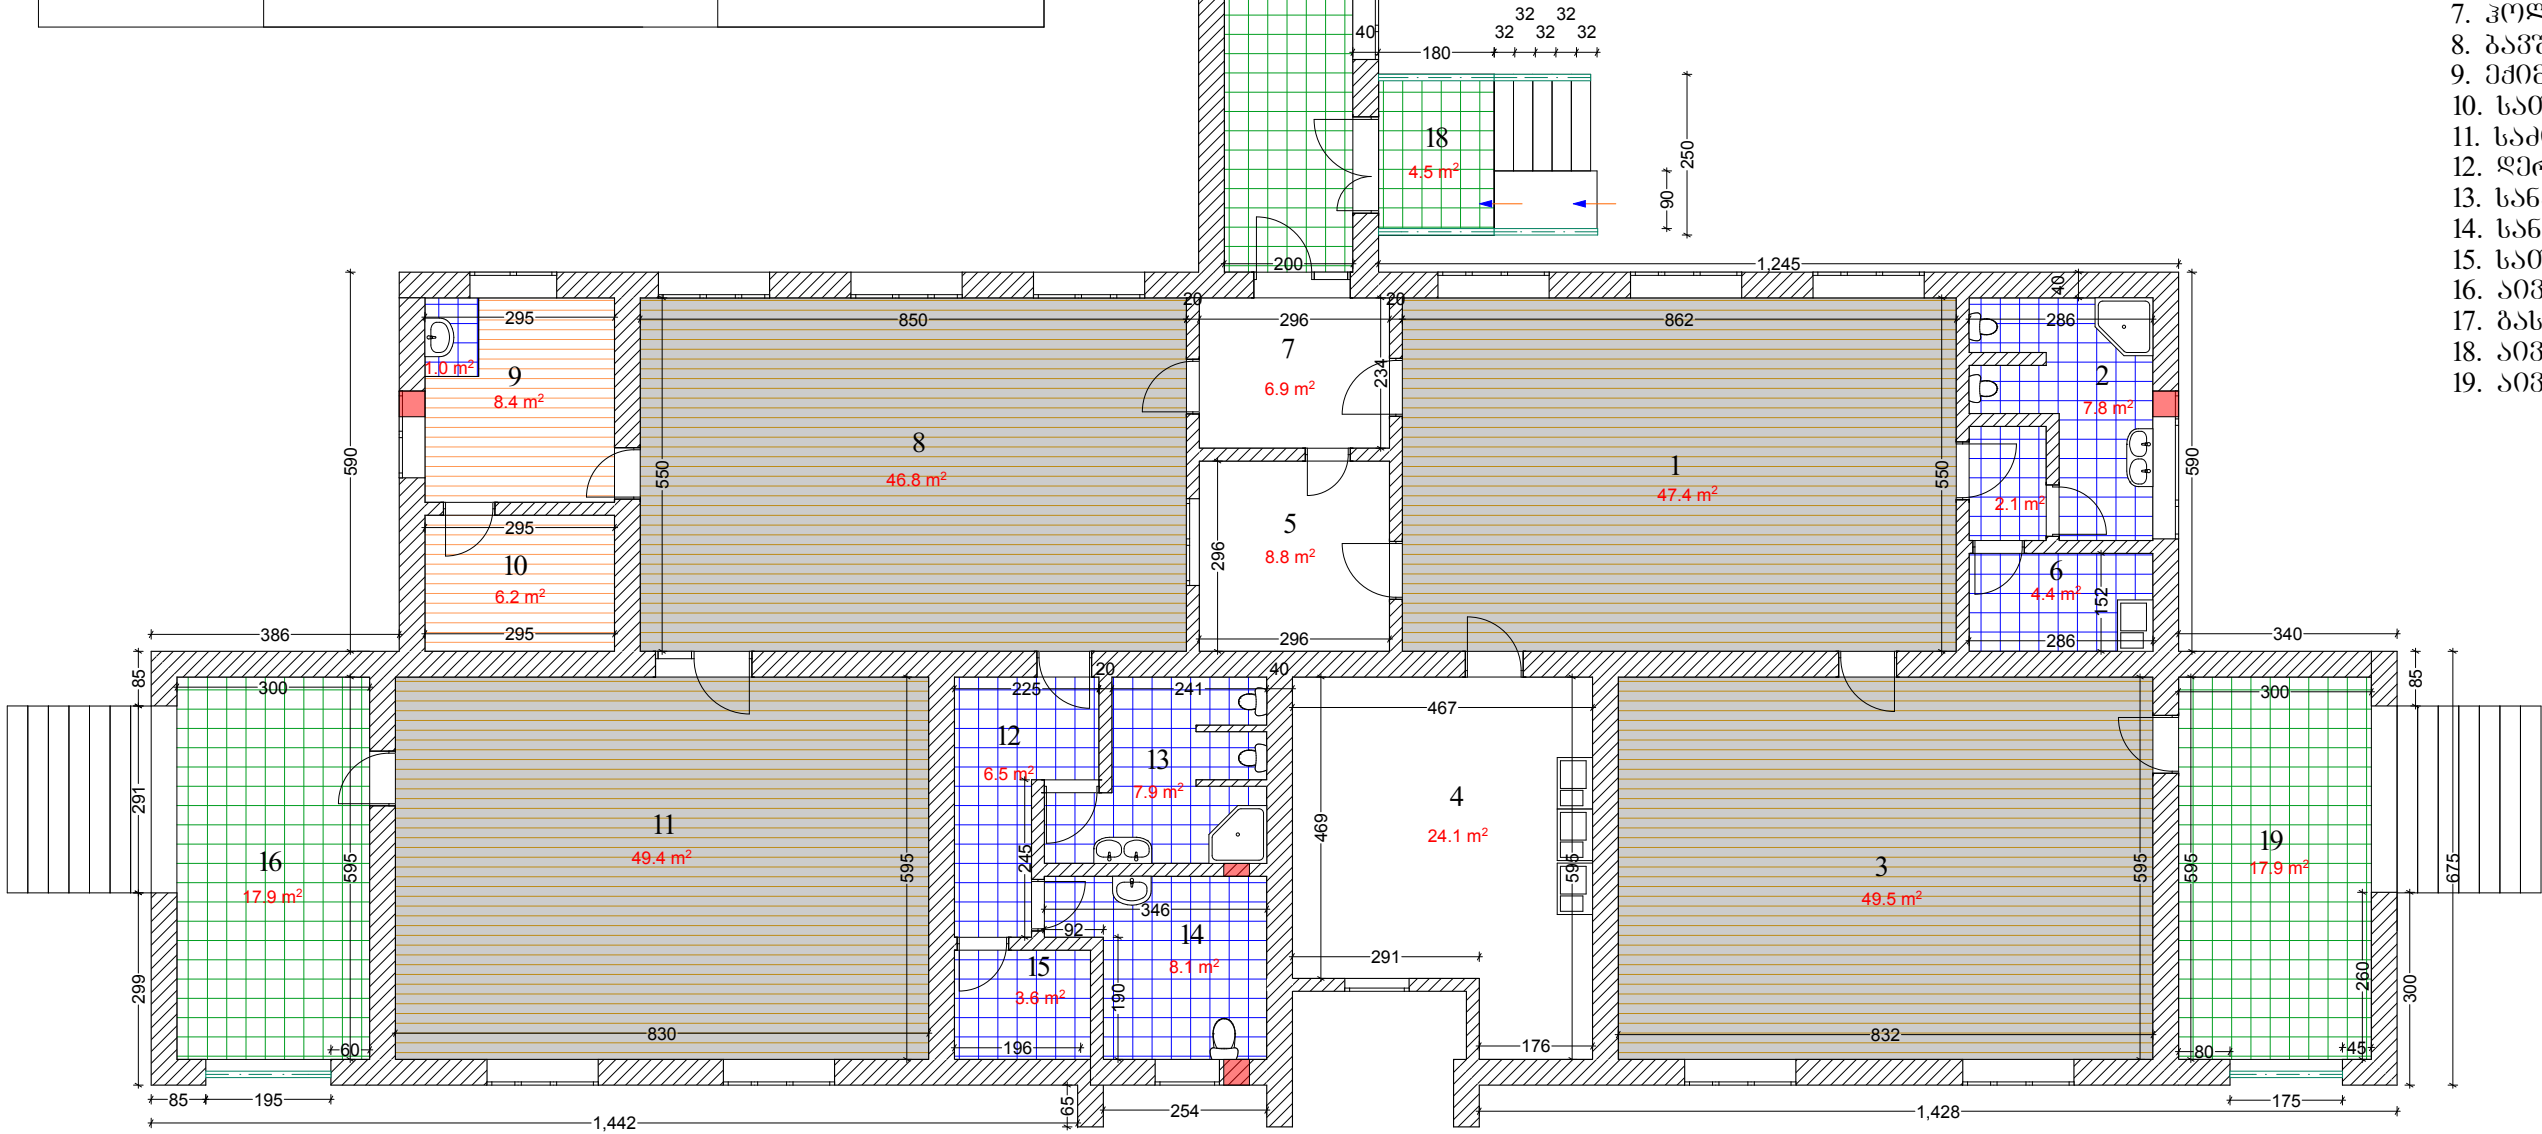

- ემსპლიკაცია
- ბავშვთა ოთახი
 - სანკვანძი
 - სამძინებელი
 - სამზარეულო
 - სათავსო
 - სამრეცხაო
 - ჰოლი
 - ბავშვთა ოთახი
 - მძიმის კაბინეტი
 - სათავსო
 - სამძინებელი
 - ფერეზანი
 - სანკვანძი ბავშვებისთვის
 - სანკვანძი პერსონალის
 - სათავსო
 - აივანი
 - ბასაზღელი
 - აივანი
 - აივანი

	ლამინატი
	ქვესაგები დამატებულით 5მმ
	
	ქვიშა ცემენტის მოჭიმვა

	"პალუბნი პოლი" გემბანური ტიპის
	შეფიცრვა
	ქვიშა ცემენტის მოჭიმვა

	კერამო გრანიტი
	წებოცემენტი
	ქვიშა ცემენტის მოჭიმვა


	ხაოიანი მეტლახი
	წებოცემენტი
	ქვიშა ცემენტის მოჭიმვა

თანამდებობა	გვარი	ხელწერა	პროექტის სახელწოდება:			
დირექტორი	ბ. ლომთაიძე		სოფელ ლემშენიერაში N2 საბავშვო ბაღის რეაბილიტაცია			
არქიტექტორი:	ო. შუბლაძე		დამკვეთი: გარდაბნის მუნიციპალიტეტი			
სპიუტერული გრაფიკა:	ო. შუბლაძე		მისამართი: გარდაბანი, სოფელი ლემშენიერა			
"ARCH-STYLE"			ფურცლები	თარიღი	22.07.2016	
			ფურცელი	მასშტაბი		

მოწყობის გეგმა

ექსპლიკაცია

- 1. გავშვთა ოთახი
- 2. სანკვანძი
- 3. სამინებელი
- 4. სამზარეულო
- 5. სათავსო
- 6. სამრეცხაო
- 7. კოლი
- 8. გავშვთა ოთახი
- 9. ექიმის კაბინეტი
- 10. სათავსო
- 11. სამინებელი
- 12. ღერეზანი
- 13. სანკვანძი გავშვთებისთვის
- 14. სანკვანძი კერსონალის
- 15. სათავსო
- 16. აივანი
- 17. გასახდელი
- 18. აივანი
- 19. აივანი

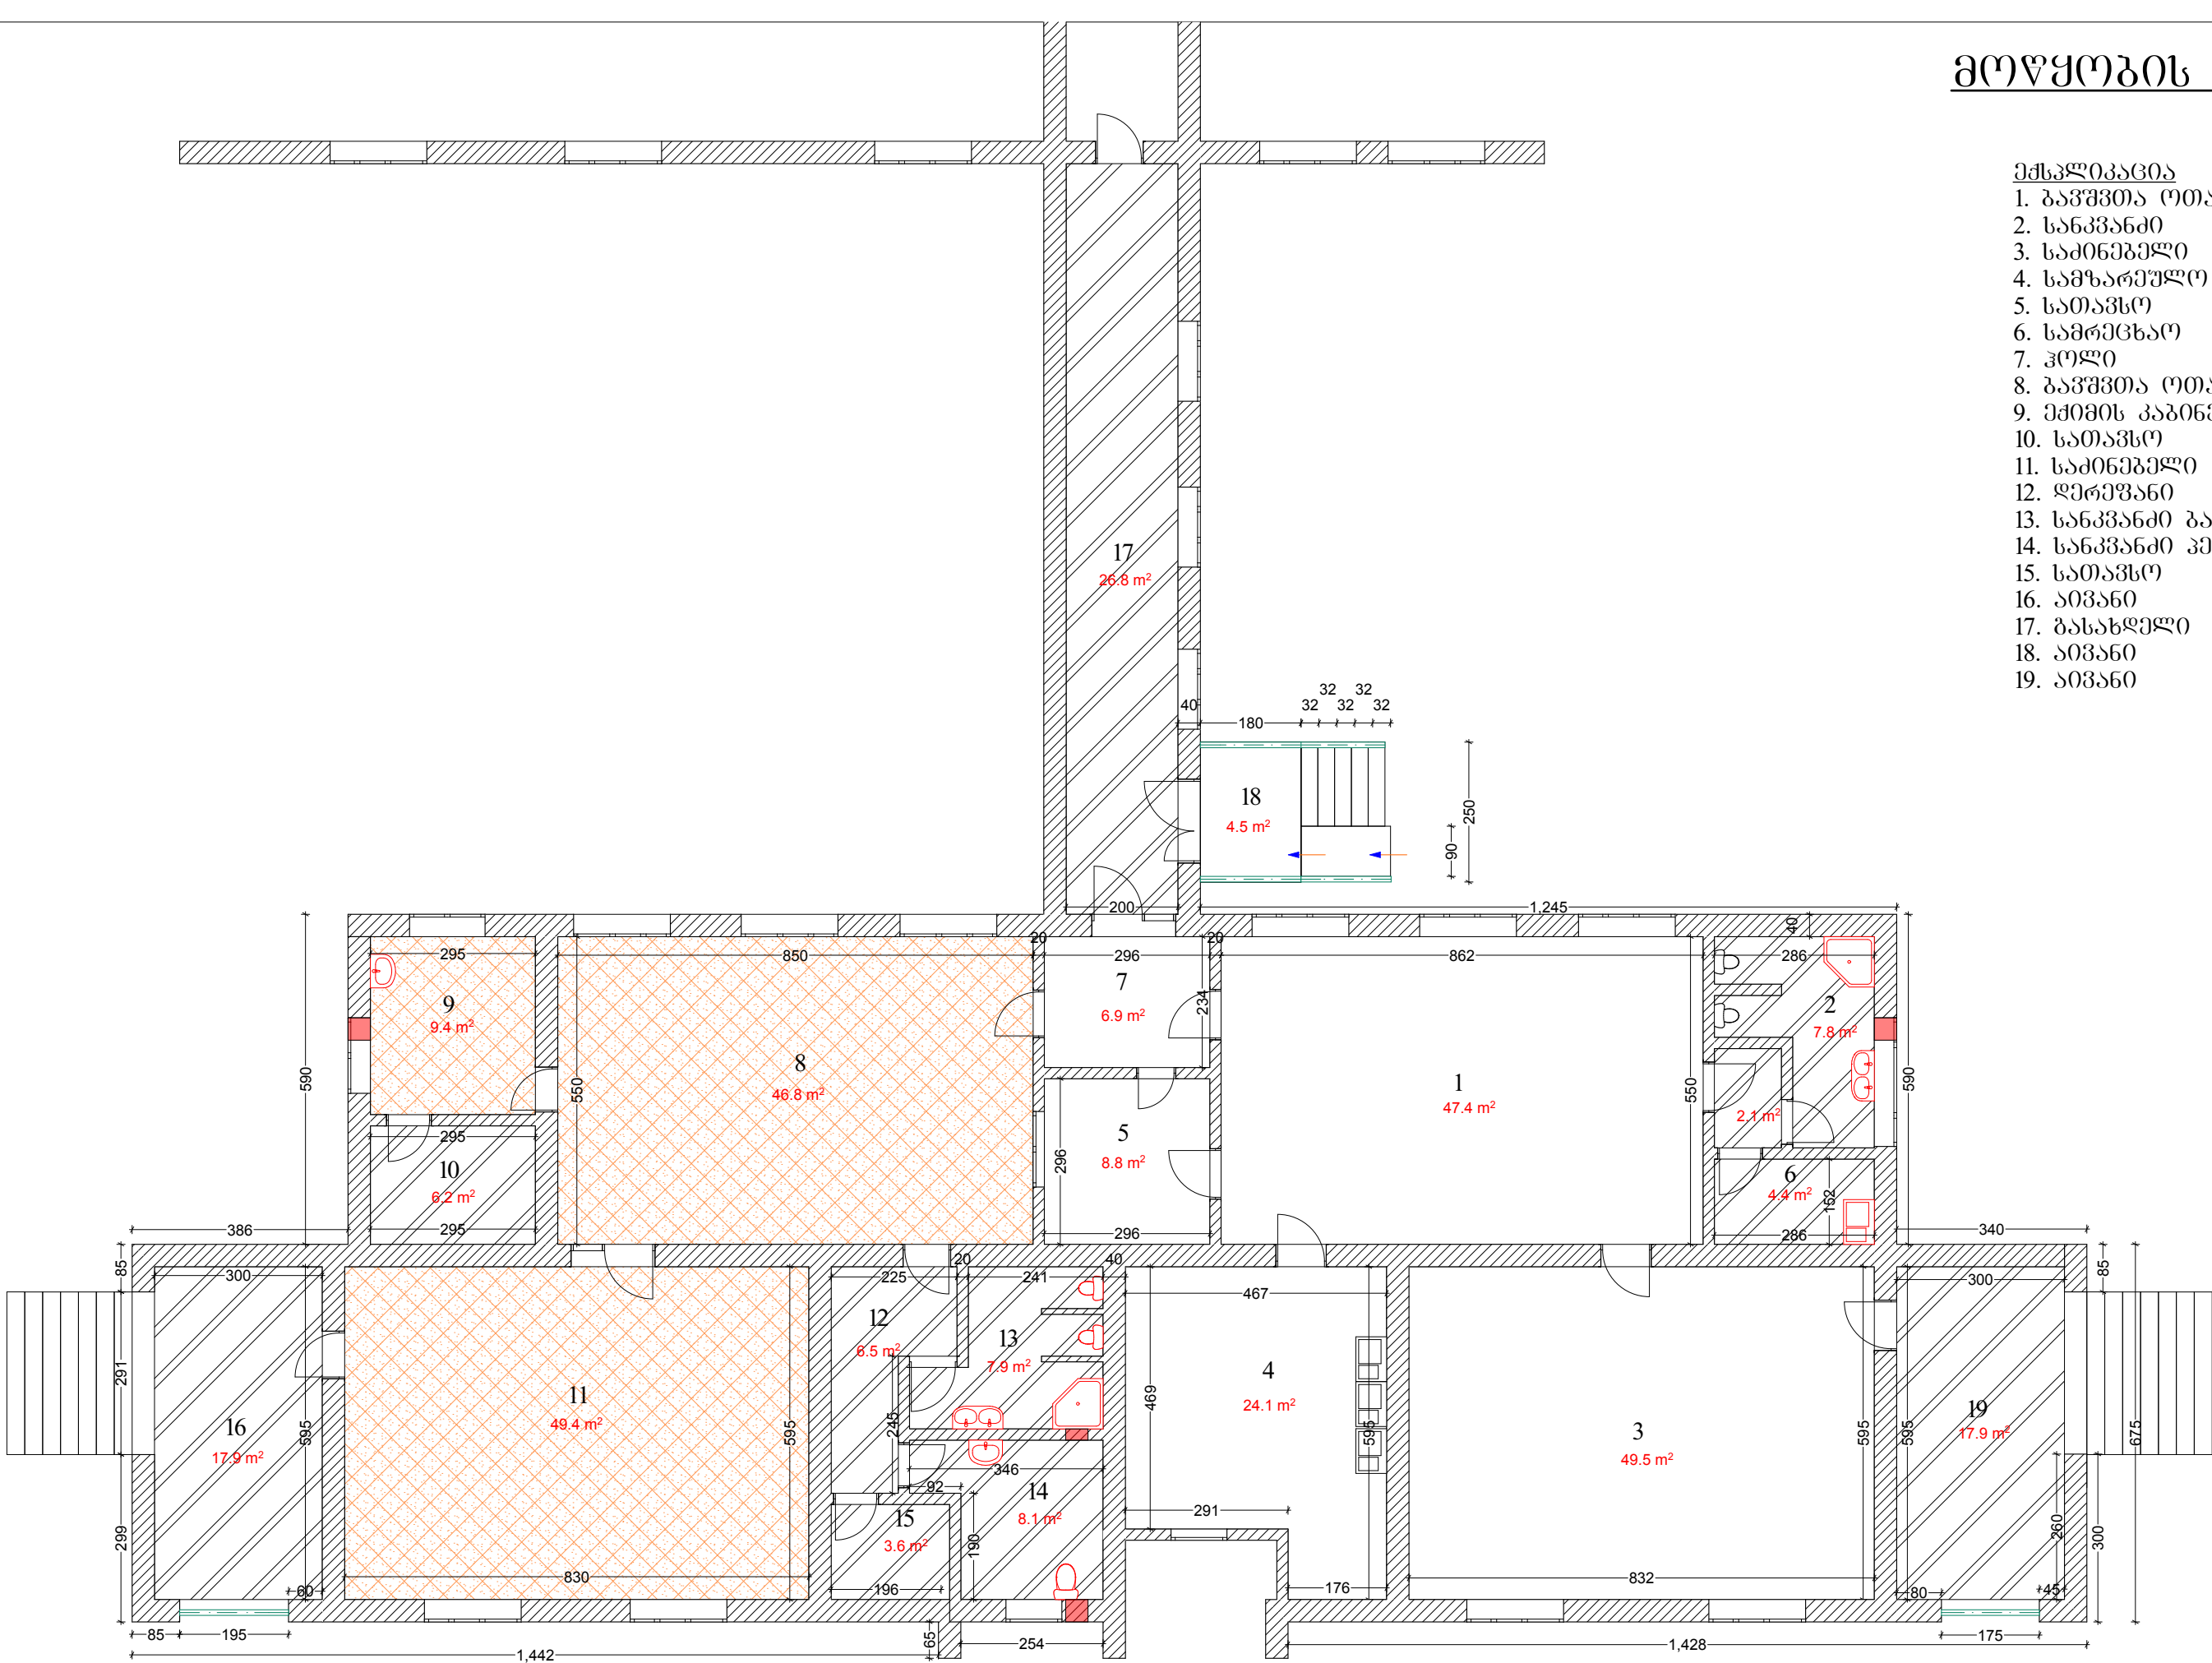

ექსპლიკაცია


	109.1 m2	მეტალ კლასტრის ჰერი
	105.6 m2	თავისთვის ჰერი

თანამდებობა	გვარი	ხელწერა	პროექტის სახელწოდება:			
დირექტორი	ბ. ლომთაძე		სოფელ ლემუნიერაში N2 საბავშვო ბაღის რეაბილიტაცია			
არქიტექტორი:	ო. შვალაძე		დამკვეთი: გარდაბნის მუნიციპალიტეტი			
კომპიუტერული გრაფიკა:	ო. შვალაძე		მისამართი: გარდაბანი, სოფელი ლემუნიერა			
"ARCH-STYLE"			ფურცლები	თარიღი	22.07.2016	
			ფურცელი	მასშტაბი		

ელექტრო მომარაბების გეგმა

ექსპლიკაცია

1. ბავშვთა ოთახი
2. სანკვანძი
3. სამინებელი
4. სამზარეულო
5. სათავსო
6. სამრეცხაო
7. კოფი
8. ბავშვთა ოთახი
9. ექიმის კაბინეტი
10. სათავსო
11. სამინებელი
12. ღერეფანი
13. სანკვანძი ბავშვებისთვის
14. სანკვანძი პერსონალის
15. სათავსო
16. აივანი
17. გასასვლელი
18. აივანი
19. აივანი

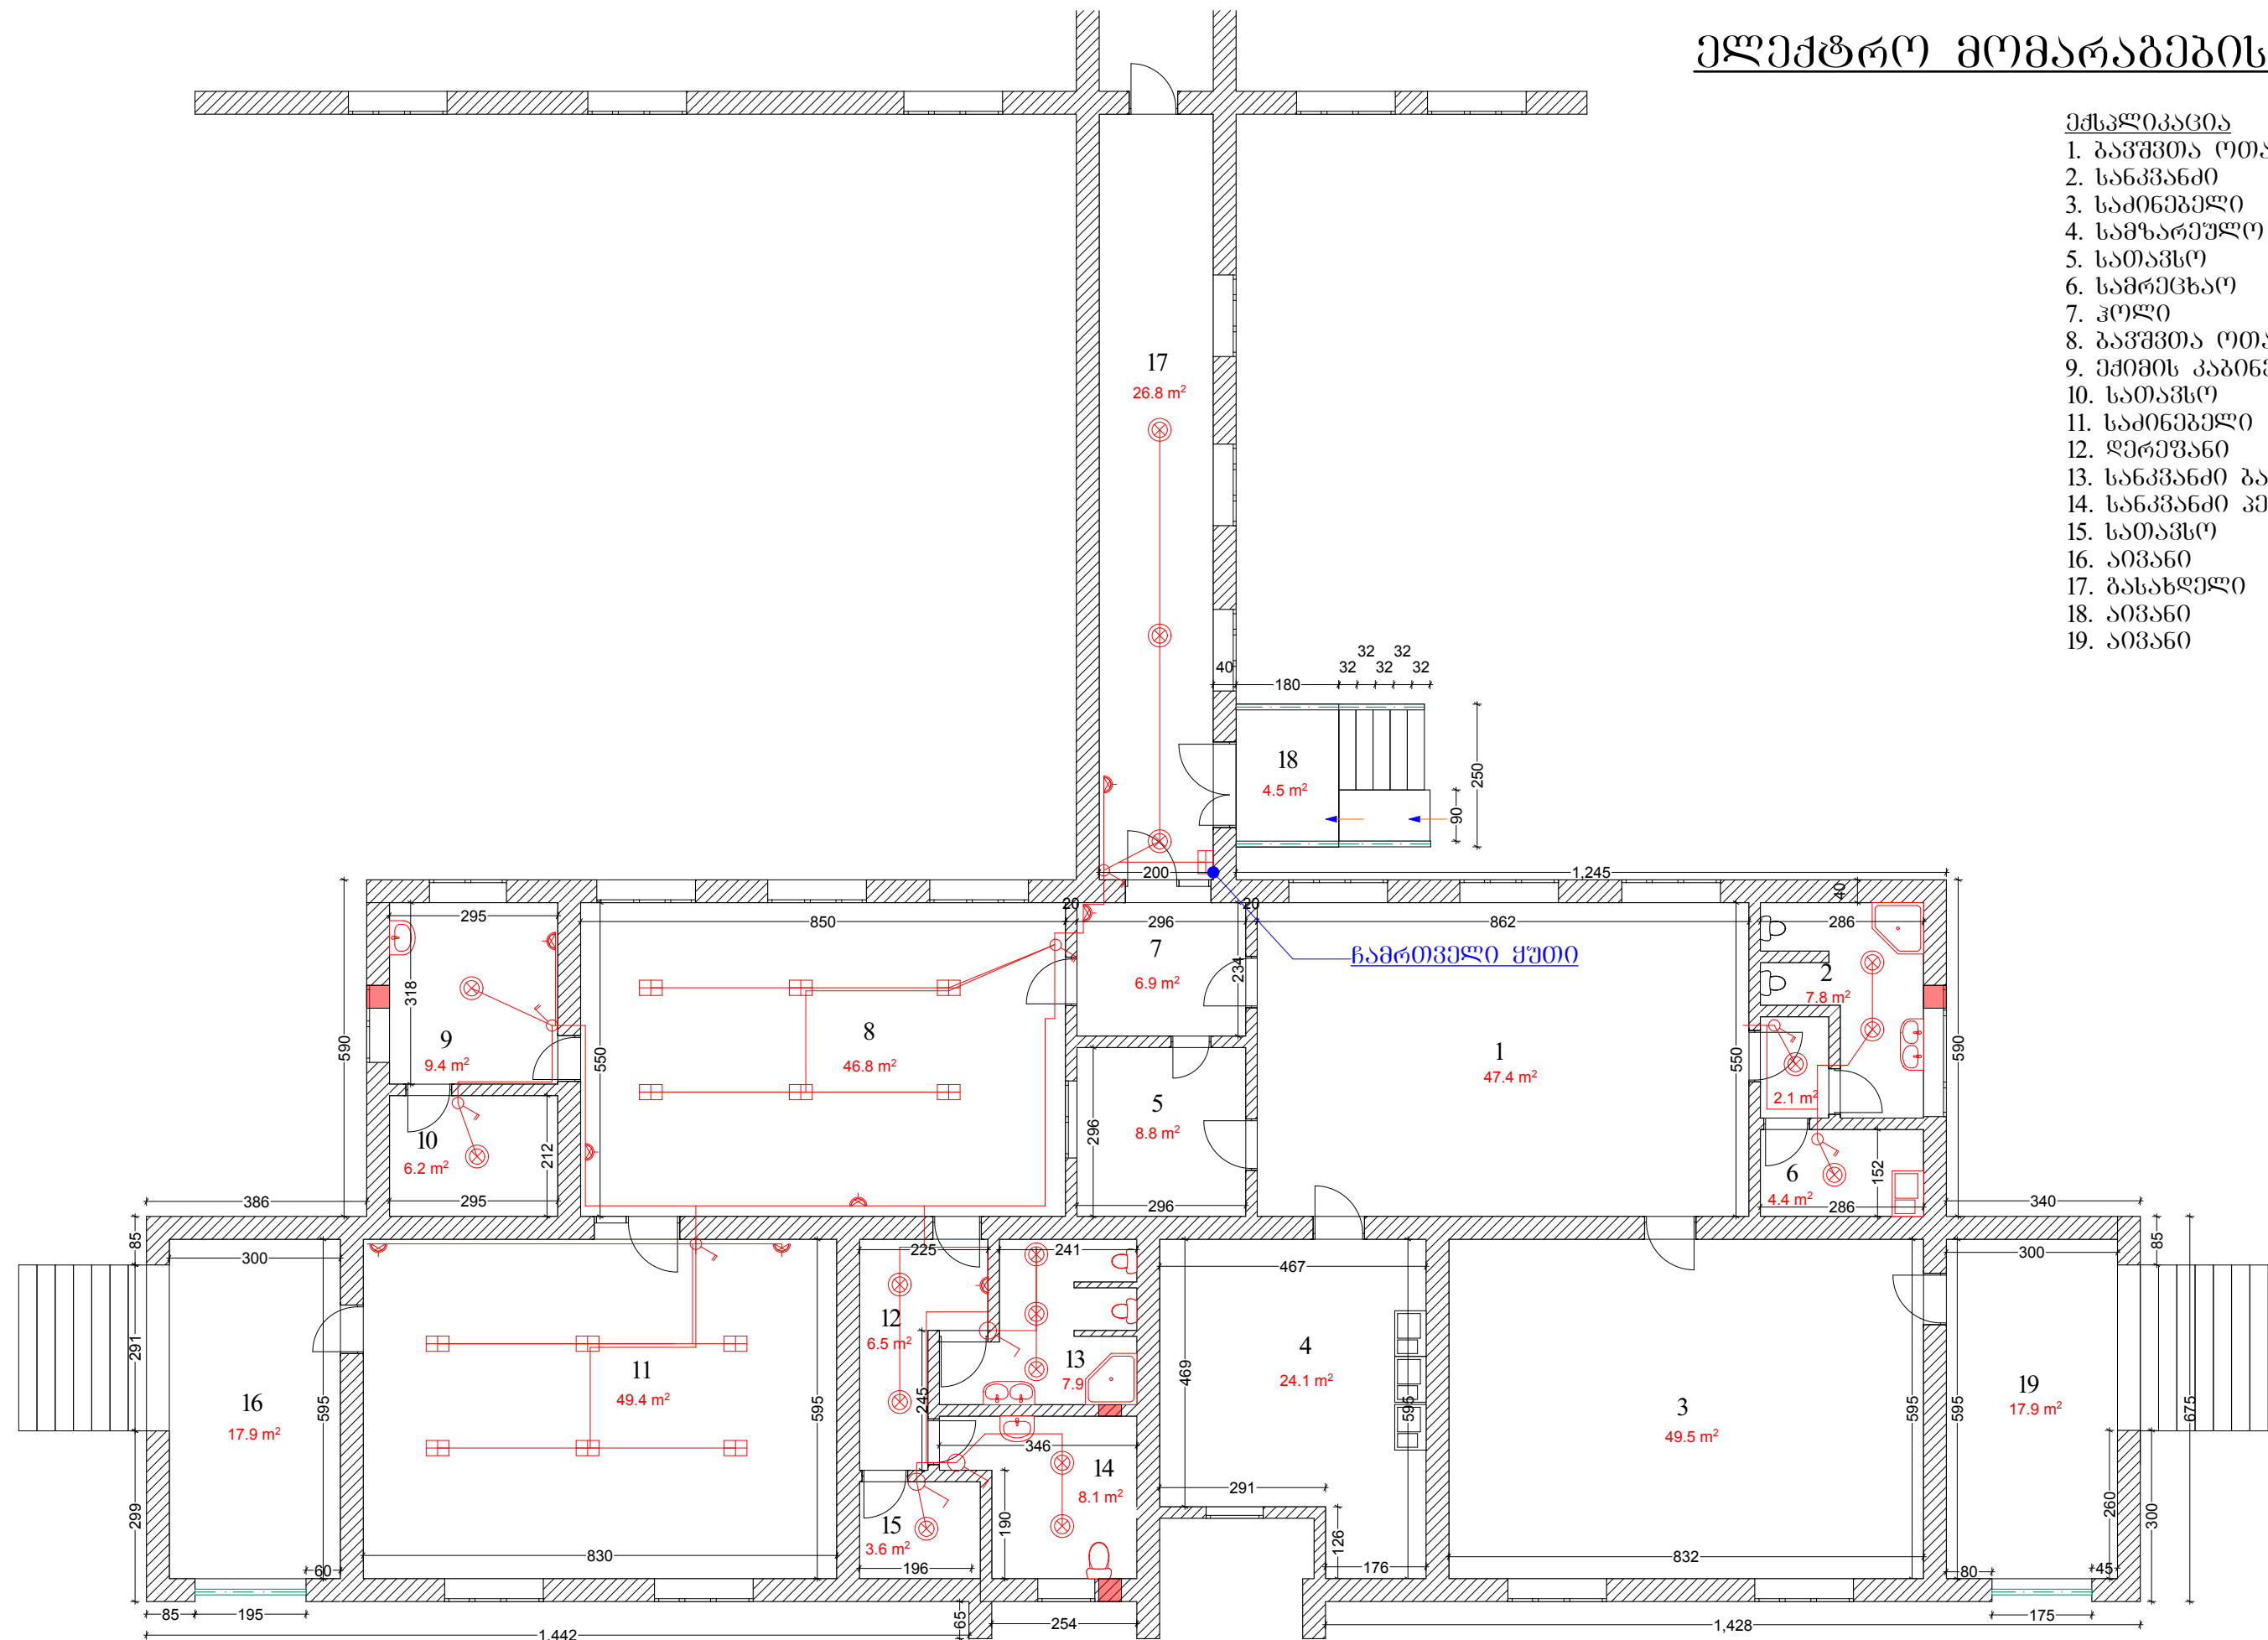


ექსპლიკაცია

<u>ექსპლიკაცია</u>		
	ბანათების ბრა	 საშპეფეფლო რეზეტი
	ელექტრო სანეი	
	ბანათების ბრა	 ნამრეფელი

თანამდებობა	გვარი	ხელწერა	პროექტის სახელწოდება:			
დირექტორი	ბ. ლომთათიძე		სოფელ ღემშენიერაში N2 საბაჟშვო პადის რეაბილიტაცია			
არქიტექტორი:	0. შუბლაძე		დამკვეთი: გარდაბნის მუნიციპალიტეტი			
კომპიუტერული გრაფიკა:	0. შუბლაძე		მისამართი: გარდაბანი, სოფელი ღემშენიერა			
"ARCH-STYLE"			ფურცლები		თარიღი	22.07.2016
			ფურცელი		მასშტაბი	

ცენტრალური გათბობის გეგმა

- ექსპლიკაცია
- 1. გათბობის ოთახი
 - 2. სანკვანძი
 - 3. სანკვანძი
 - 4. სანკვანძი
 - 5. სანკვანძი
 - 6. სანკვანძი
 - 7. კოლი
 - 8. გათბობის ოთახი
 - 9. ექიმის კაბინეტი
 - 10. სანკვანძი
 - 11. სანკვანძი
 - 12. ღერძი
 - 13. სანკვანძი გათბობისთვის
 - 14. სანკვანძი პერსონალის
 - 15. სანკვანძი
 - 16. აივანი
 - 17. გათბობის
 - 18. აივანი
 - 19. აივანი

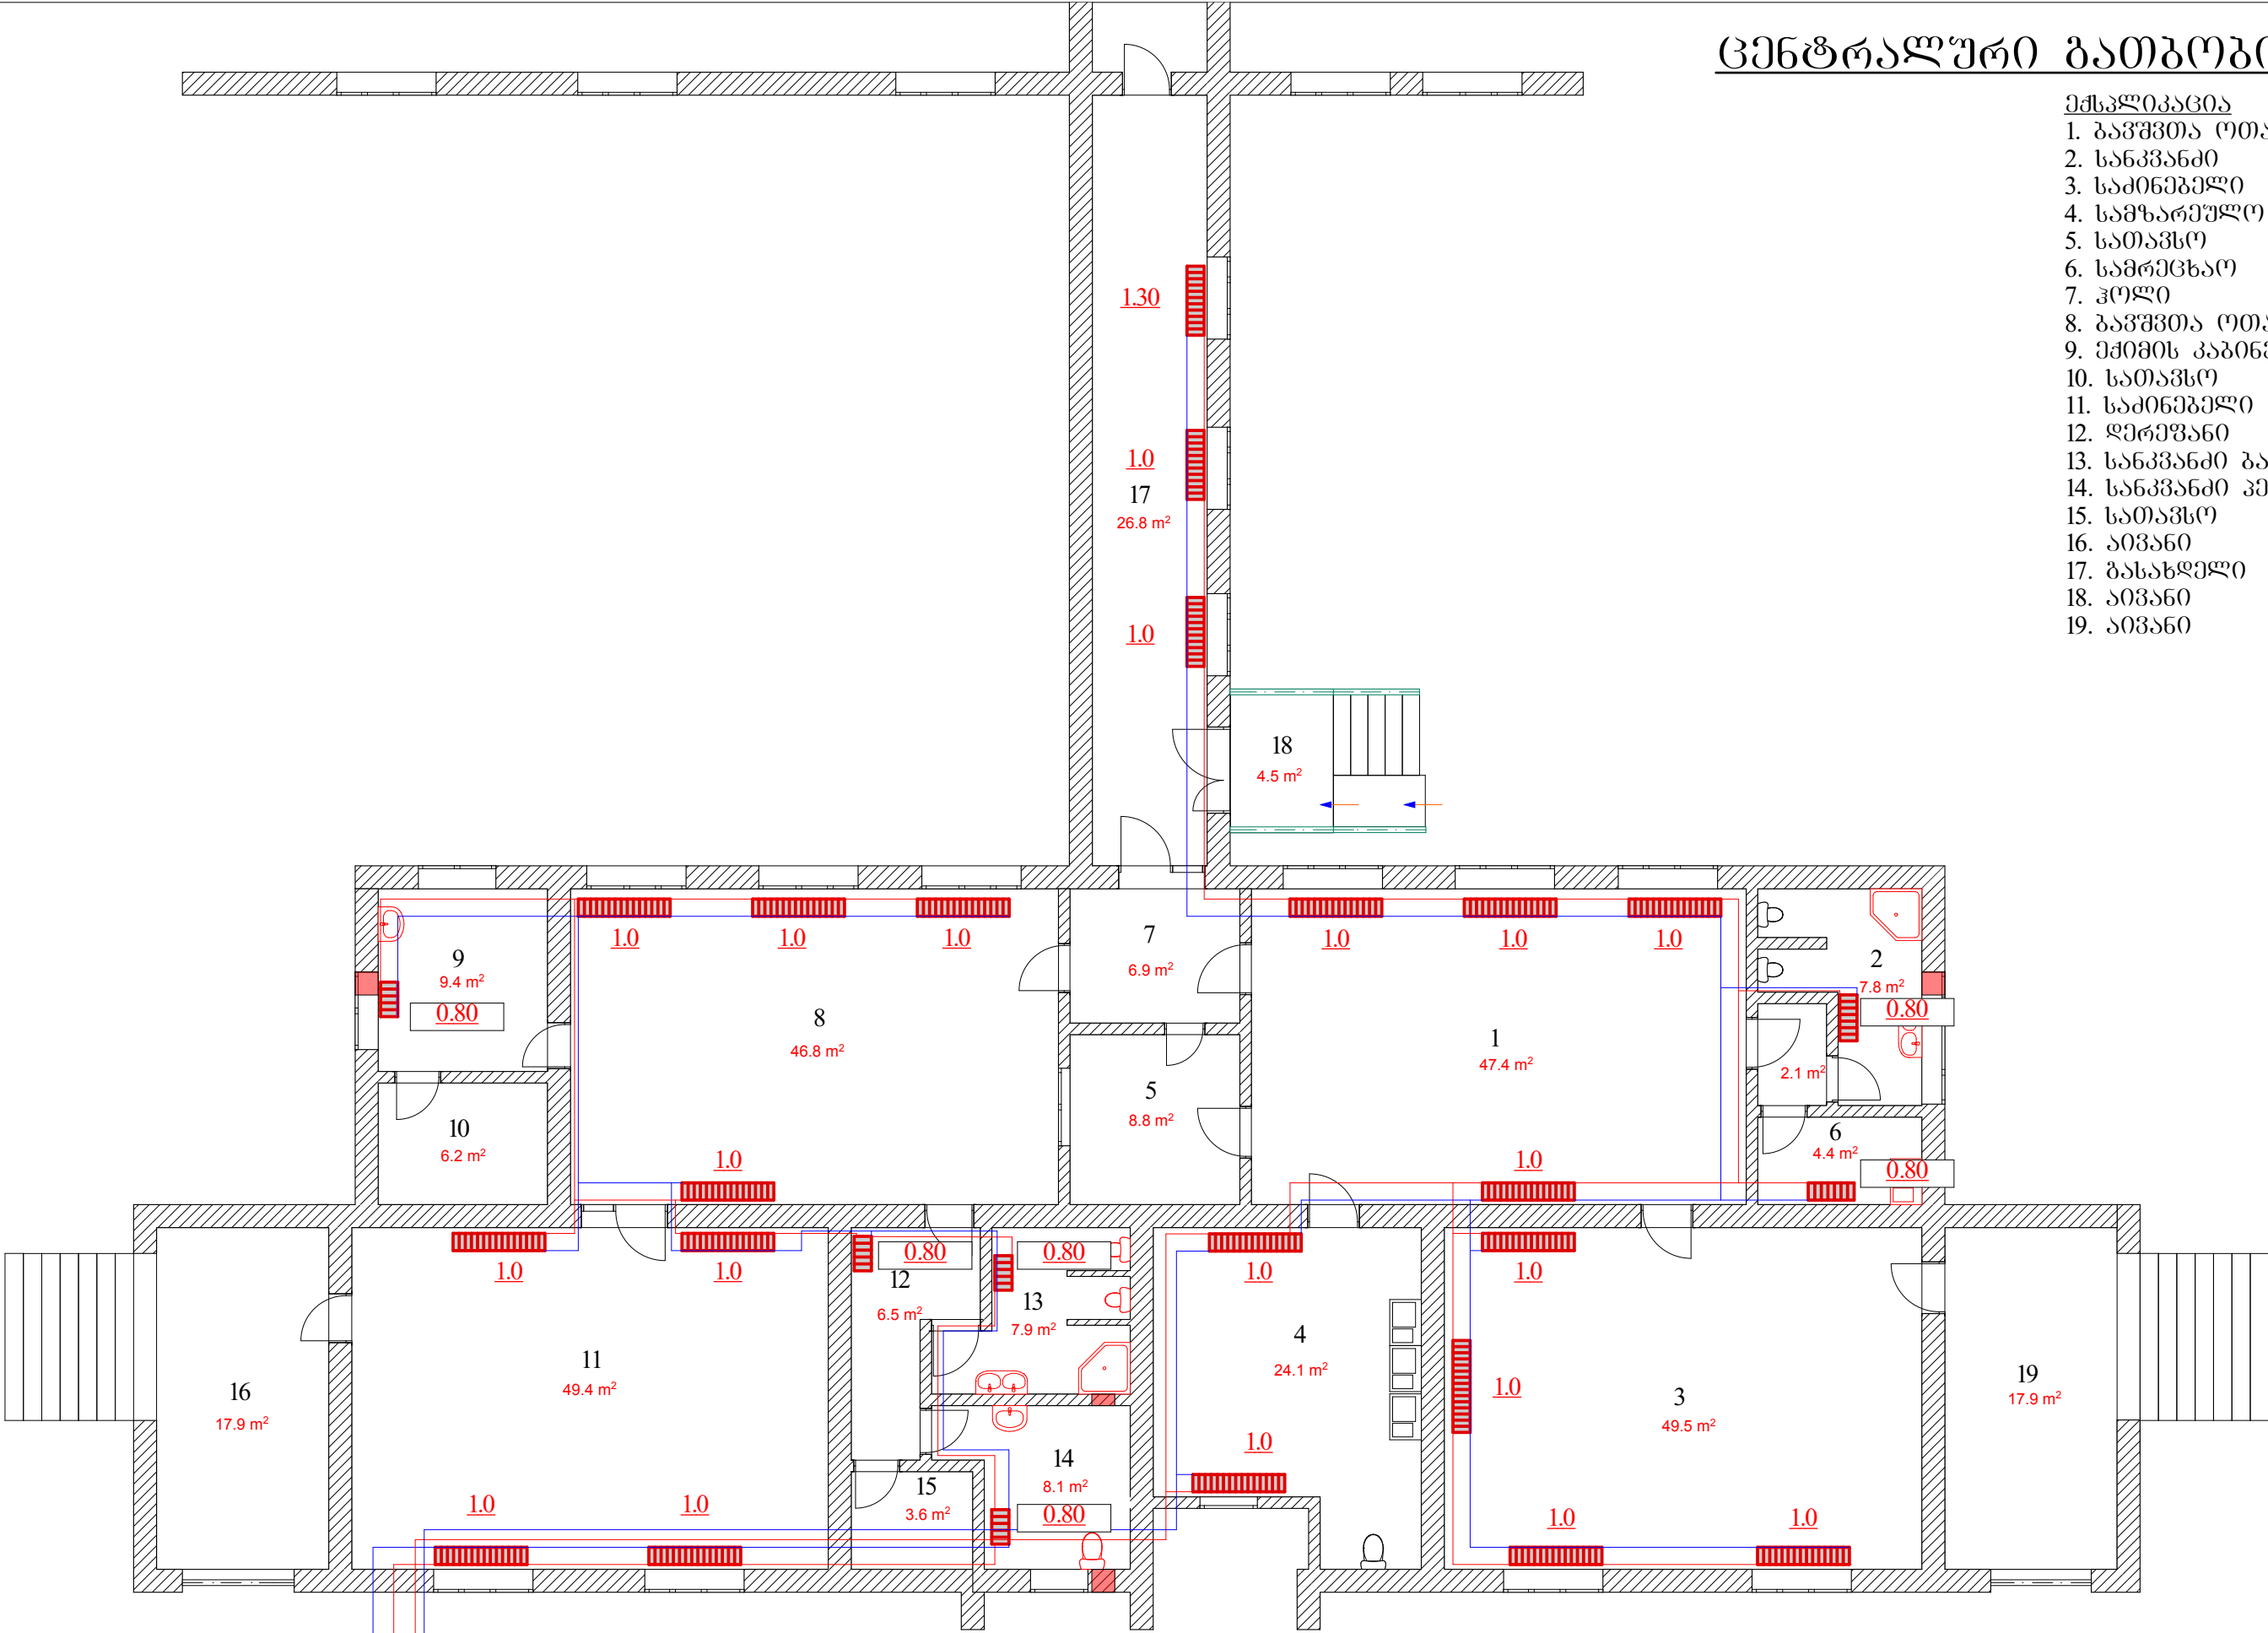

ექსპლიკაცია

კანალების რაოდენობა 0.80

კანალების რაოდენობა 1.0


ცხელი წყლის მილი

ცივი წყლის მილი

თანამდებობა	გვარი	ხელწერა	პროექტის სახელწოდება:			
დირექტორი	ბ. ლომთაძე		სოფელ ღერძის მუნიციპალიტეტის			
არქიტექტორი:	ი. შაველაძე		დამკვეთი: გარდაბნის მუნიციპალიტეტი			
კომპიუტერული გრაფიკა:	ი. შაველაძე		მისამართი: გარდაბანი, სოფელი ღერძის			
"ARCH-STYLE"			ფურცლები	თარიღი	22.07.2016	
			ფურცლები	მასშტაბი		

წყალ-კანალიზაციის გეგმა




- ექსპლიკაცია
- 1. გავშვთა ოთახი
 - 2. სანკვანძი
 - 3. სამინებელი
 - 4. საშარეულო
 - 5. სათავსო
 - 6. სამრეცხაო
 - 7. კოლი
 - 8. გავშვთა ოთახი
 - 9. ექიმის კაბინეტი
 - 10. სათავსო
 - 11. სამინებელი
 - 12. ღერეუანი
 - 13. სანკვანძი გავშვებისთვის
 - 14. სანკვანძი პერსონალის
 - 15. სათავსო
 - 16. აივანი
 - 17. გასახდელი
 - 18. აივანი
 - 19. აივანი

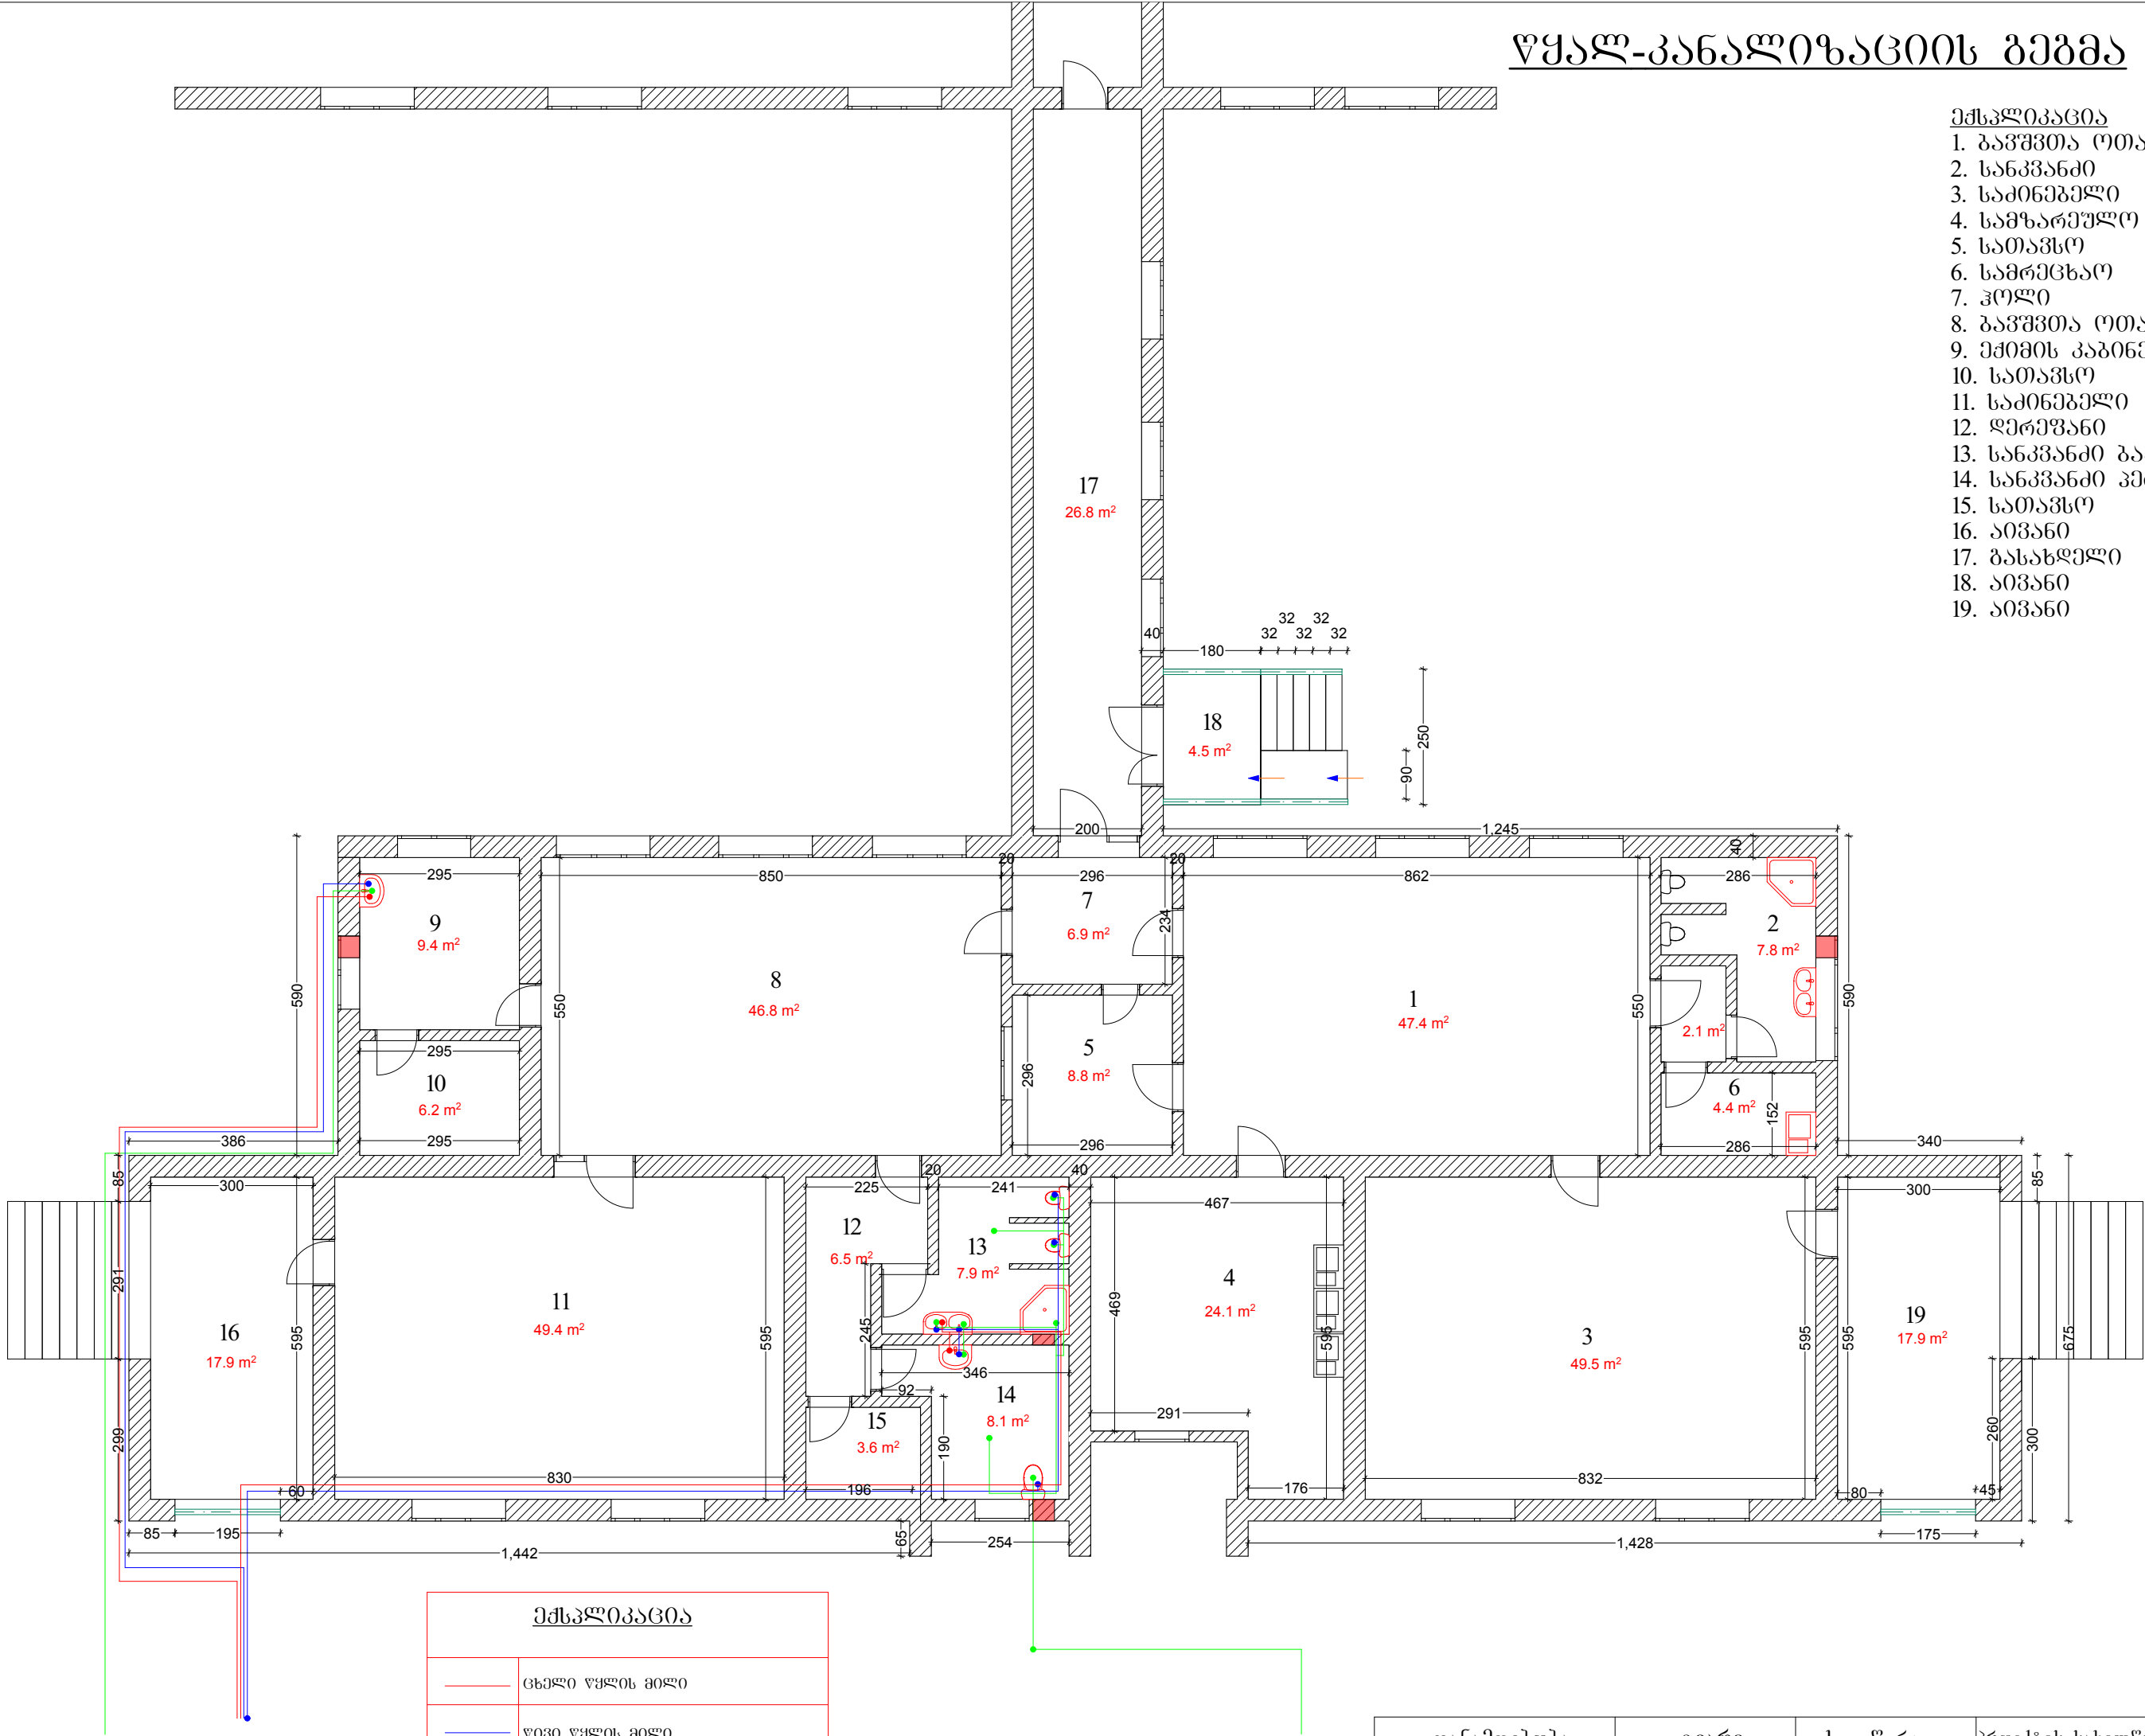

ექსპლიკაცია	
	ცხელი წყლის მიწი
	წივი წყლის მიწი
	კანალიზაციის მიწი
	ტრაპი


თანამდებობა	გვარი	ხელწერა	პროექტის სახელწოდება:			
დირექტორი	ბ. ლომთაძე		სოფელ ღერეუანში N2 საბავშვო ბაღის რეაბილიტაცია			
არქიტექტორი:	ი. შუბლაძე		დამკვეთი: გარდაბნის მუნიციპალიტეტი			
კომპიუტერული გრაფიკა:	ი. შუბლაძე		მისამართი: გარდაბანი, სოფელი ღერეუან			
"ARCH-STYLE"			ფურცლები	თარიღი	22.07.2016	
			ფურცელი	მასშტაბი		

ღობისა და ჭიშკრის მოწყობა

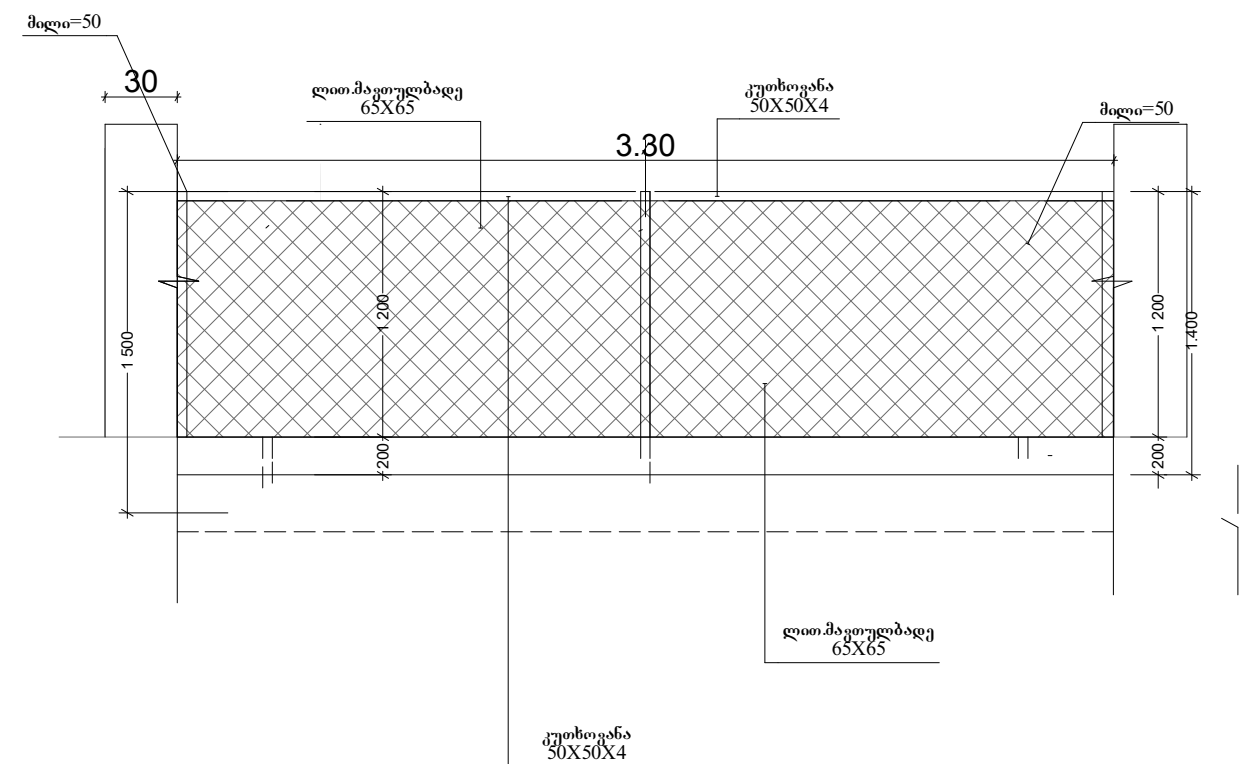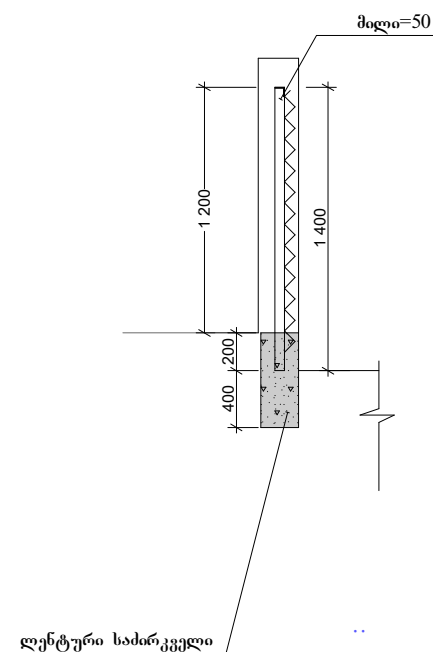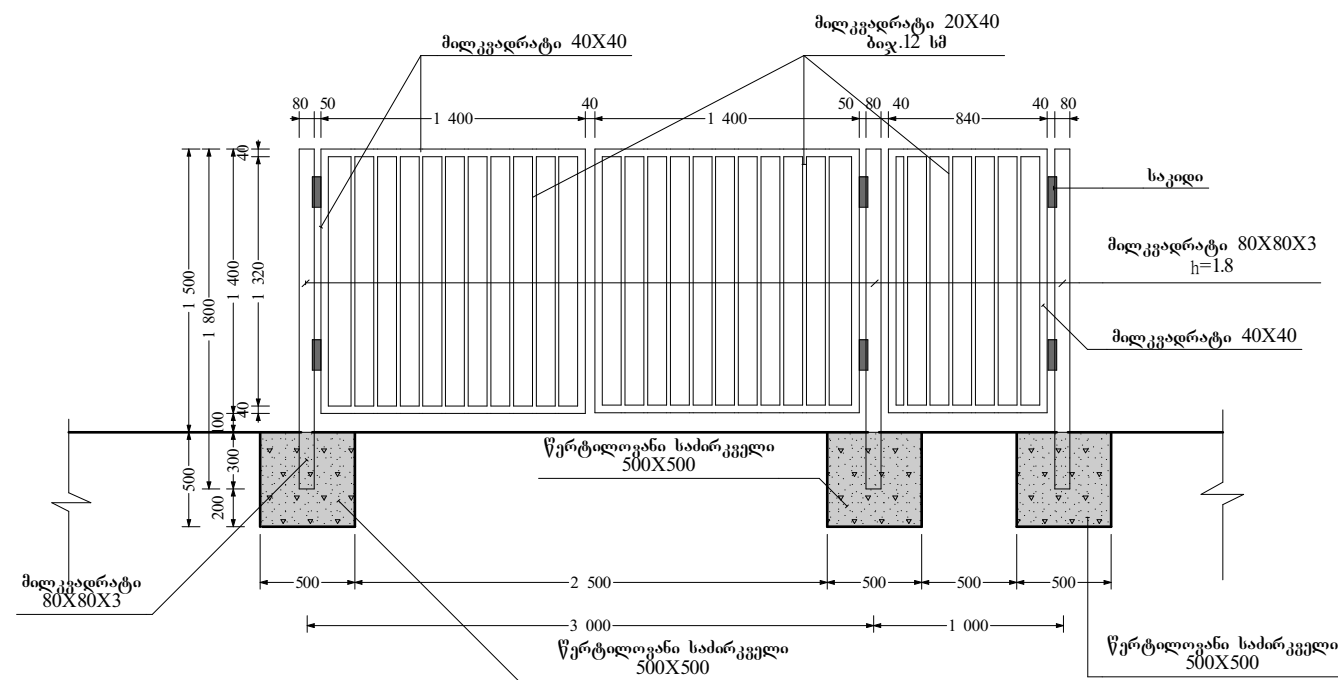








თანამდებობა	გვარი	ხელწერა	პროექტის სახელწოდება:			
დირექტორი	ბ. ლომთათიძე		სოფელ ლემშენიერაში N2 საბავშვო ბაღის რეაბილიტაცია			
არქიტექტორი:	ო. შუბლაძე		დამკვეთი: გარდაბნის მუნიციპალიტეტი			
კომპიუტერული გრაფიკა:	ო. შუბლაძე		მისამართი: გარდაბანი, სოფელი ლემშენიერა			
"ARCH-STYLE"			ფურცლები		თარიღი	22.07.2016
			ფურცელი		მასშტაბი	

საქვაბე და სათავსი (წელის აგების დასამონტაჟებლად)

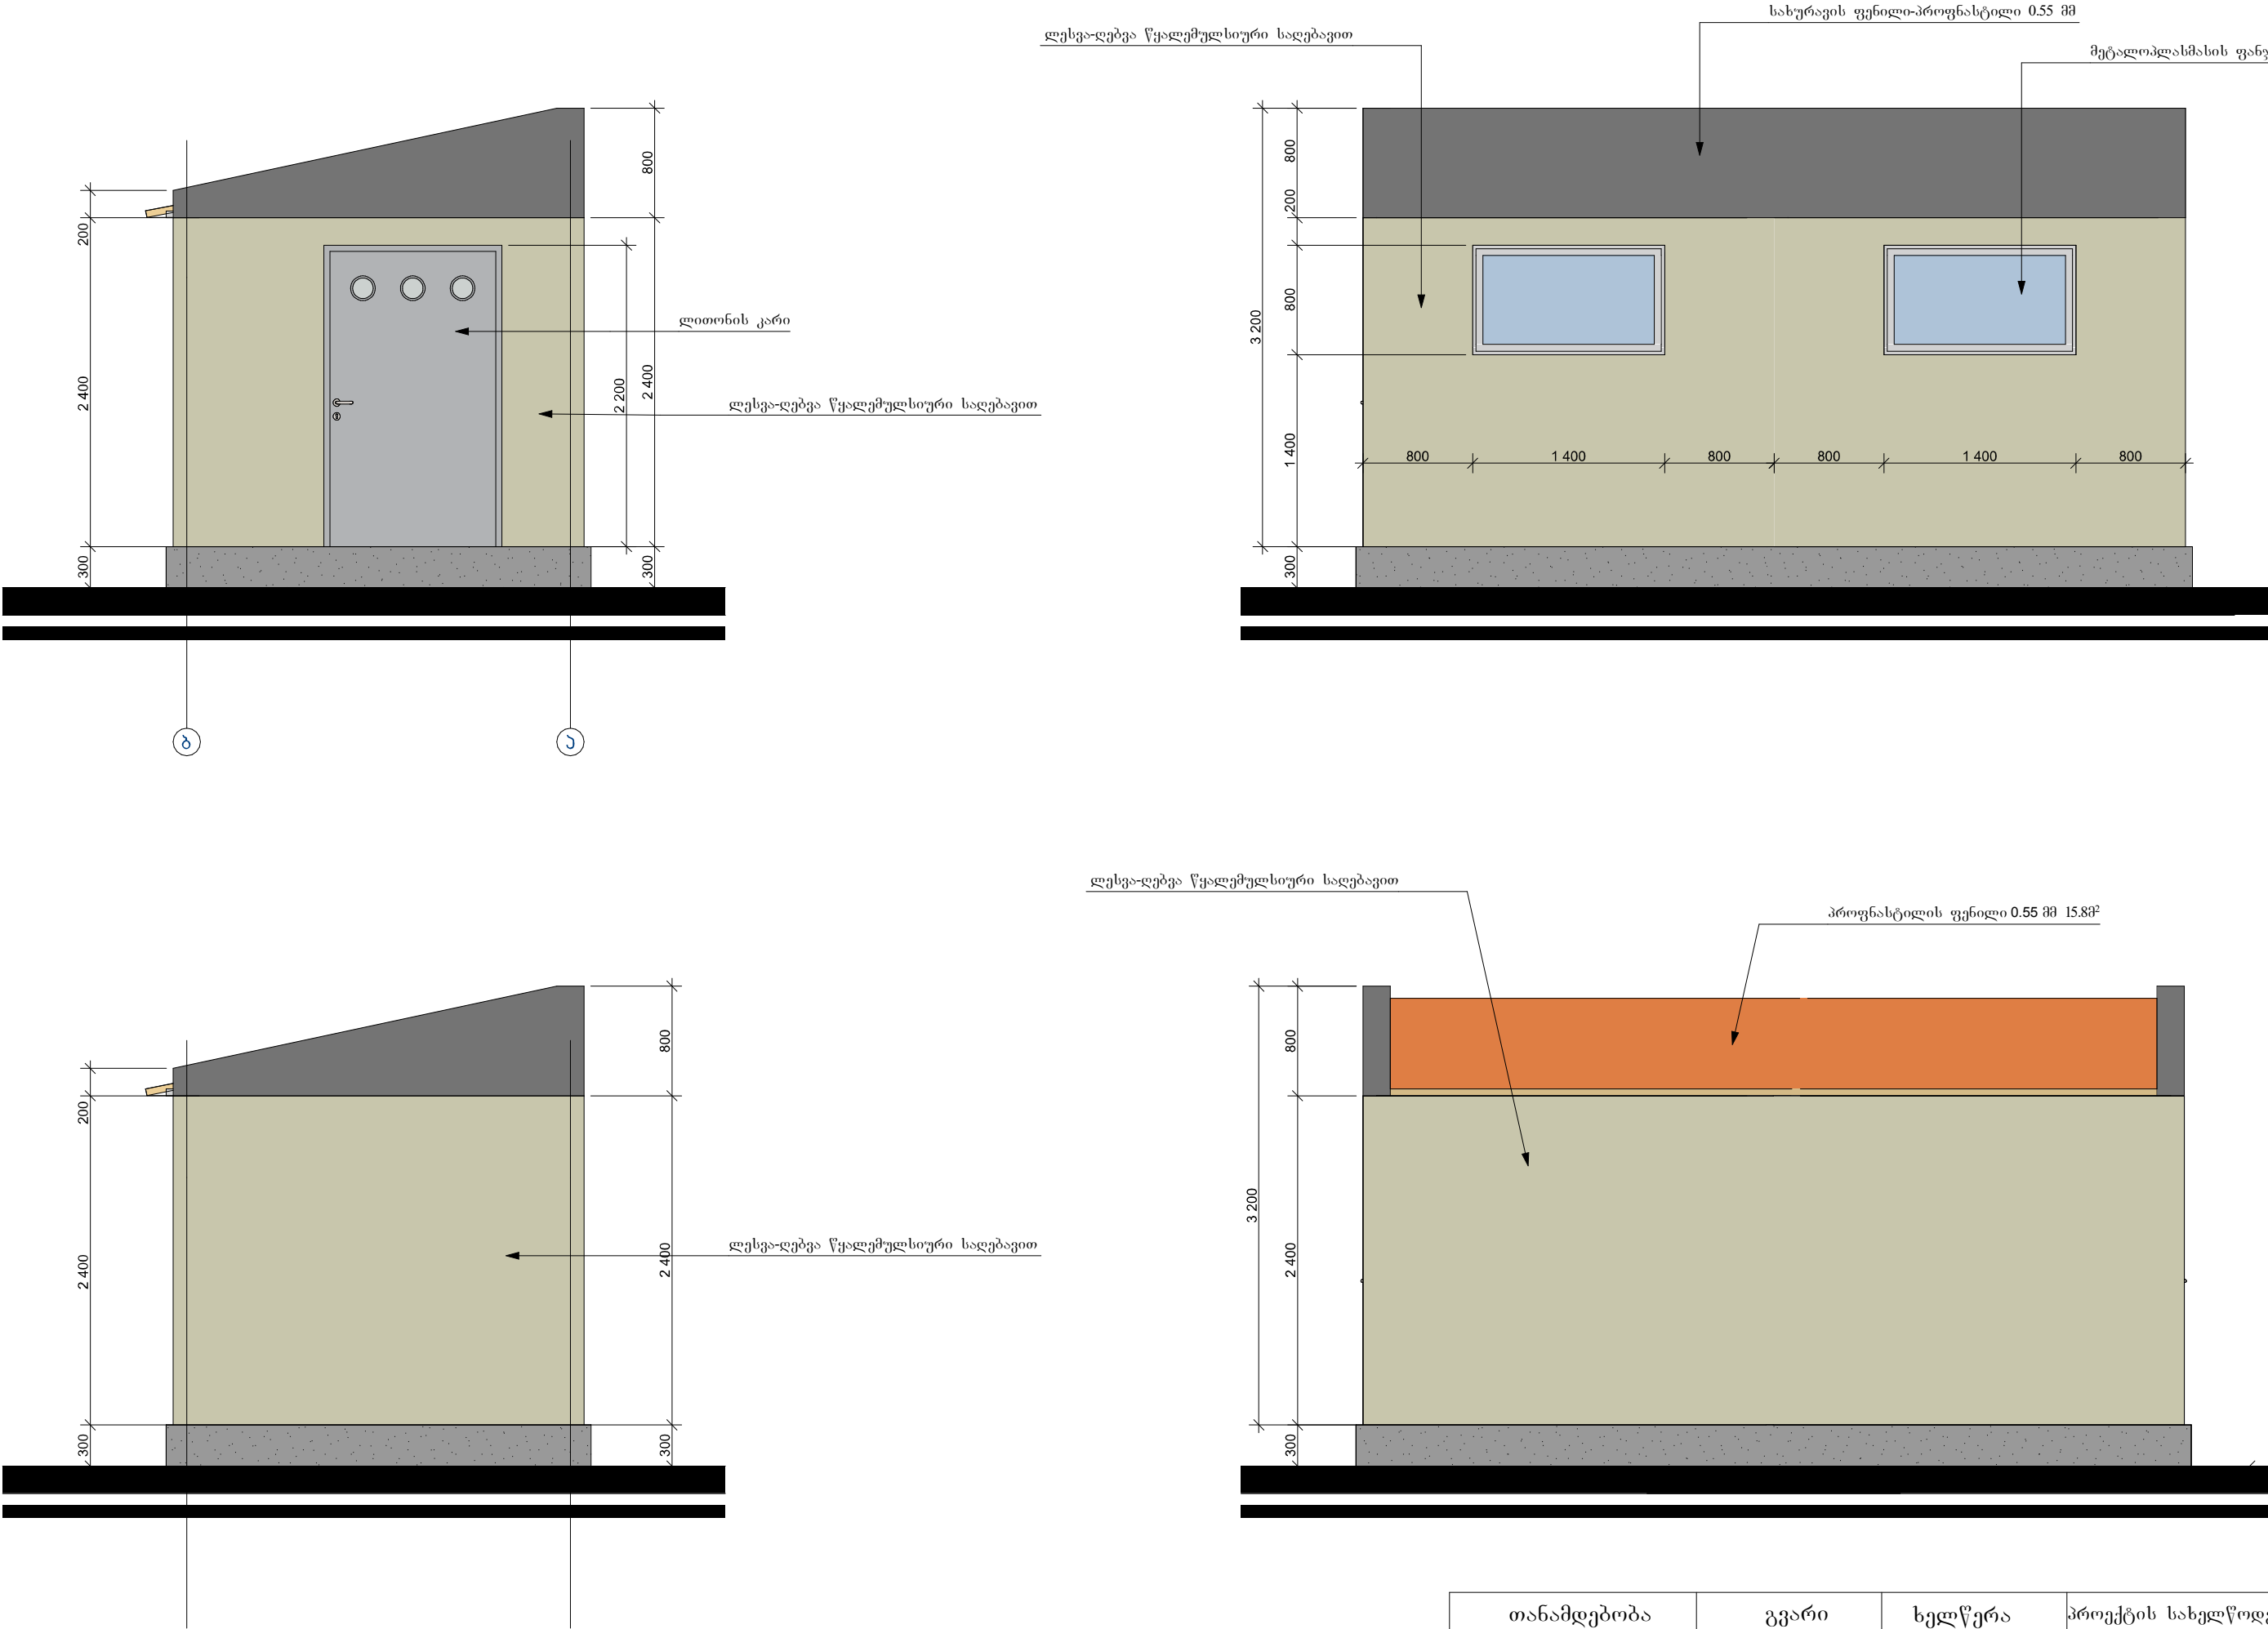

თანამდებობა	გვარი	ხელწერა	პროექტის სახელწოდება:			
დირექტორი	ბ. ლომთაძე		სოფელ ღვმეწკნეში N2 საბავშვო ბაღის რეაბილიტაცია			
არქიტექტორი:	ი. შუბლაძე		დამკვეთი: გარდაბნის მუნიციპალიტეტი			
კომპიუტერული გრაფიკა:	ი. შუბლაძე		მისამართი: გარდაბანი, სოფელი ღვმეწკნე			
"ARCH-STYLE"			ფურცლები	თარიღი	22.07.2016	
			ფურცელი	მასშტაბი		

საქვაბე და სათავსი (წელის აგების დასამონტაჟებლად)

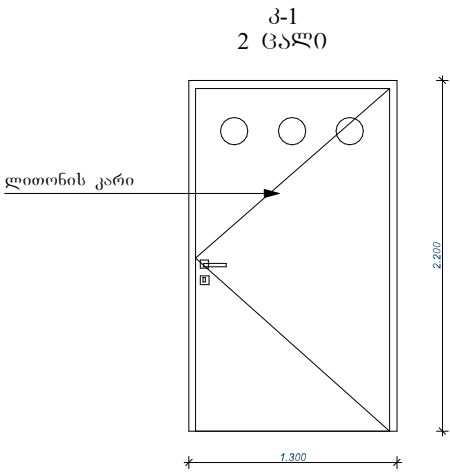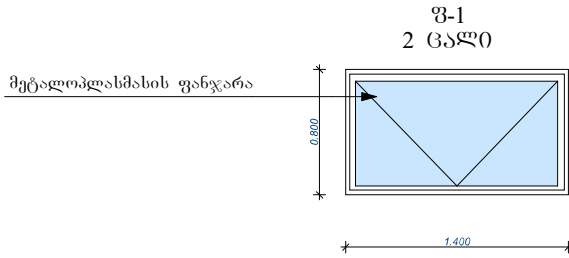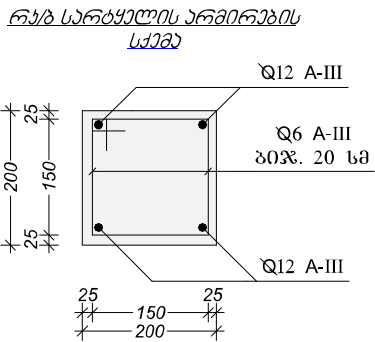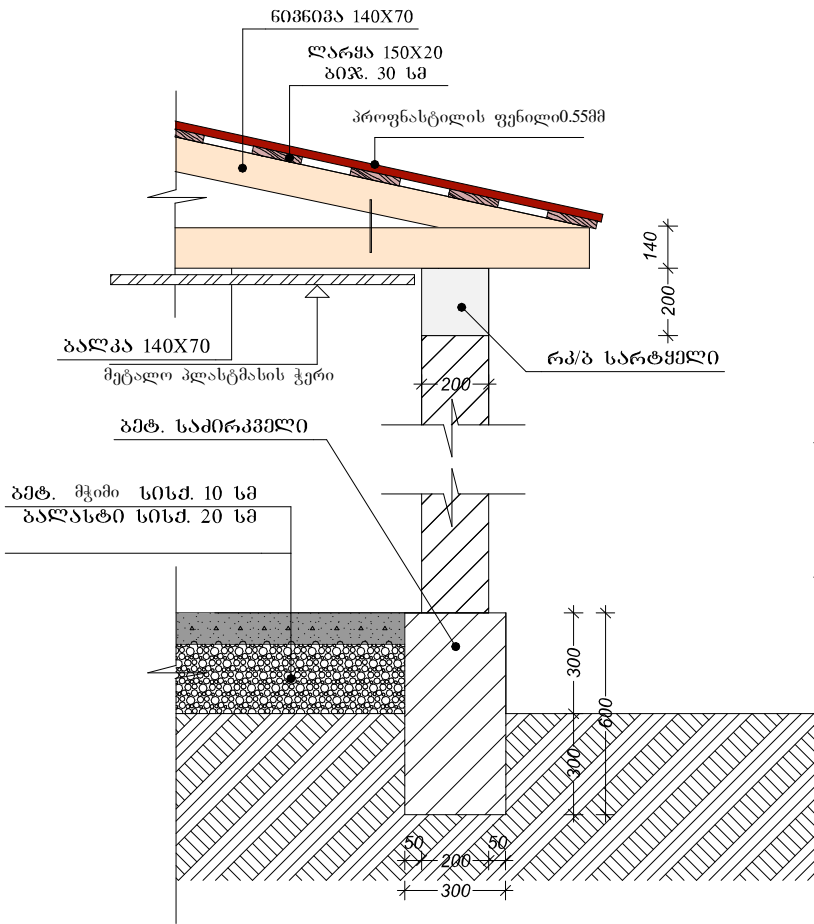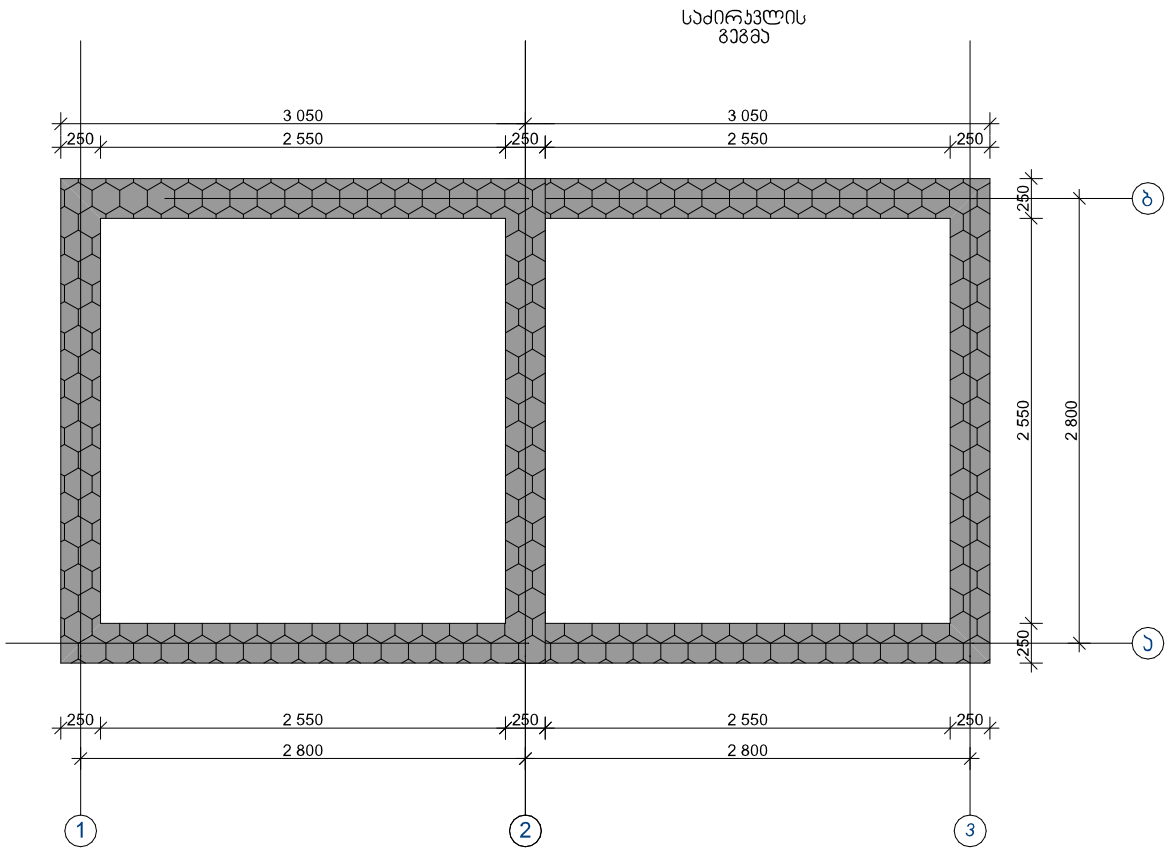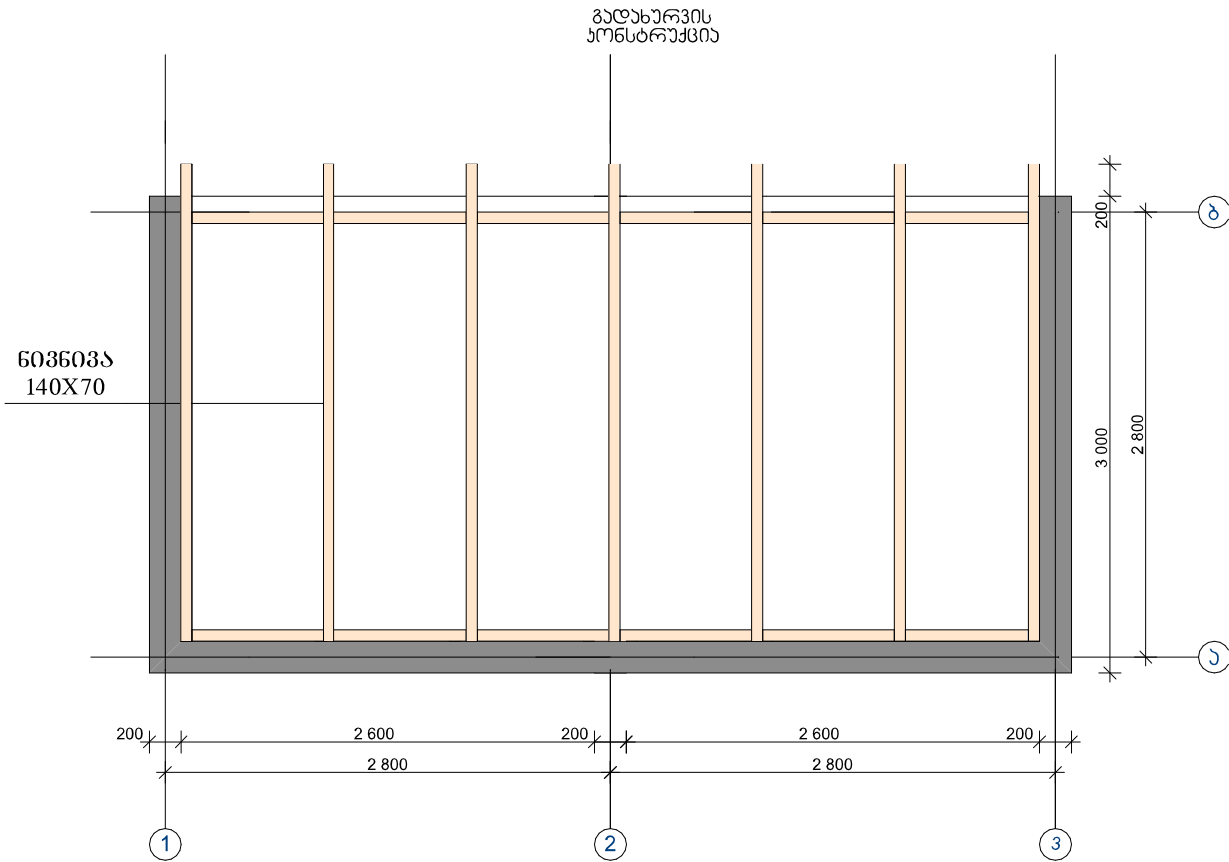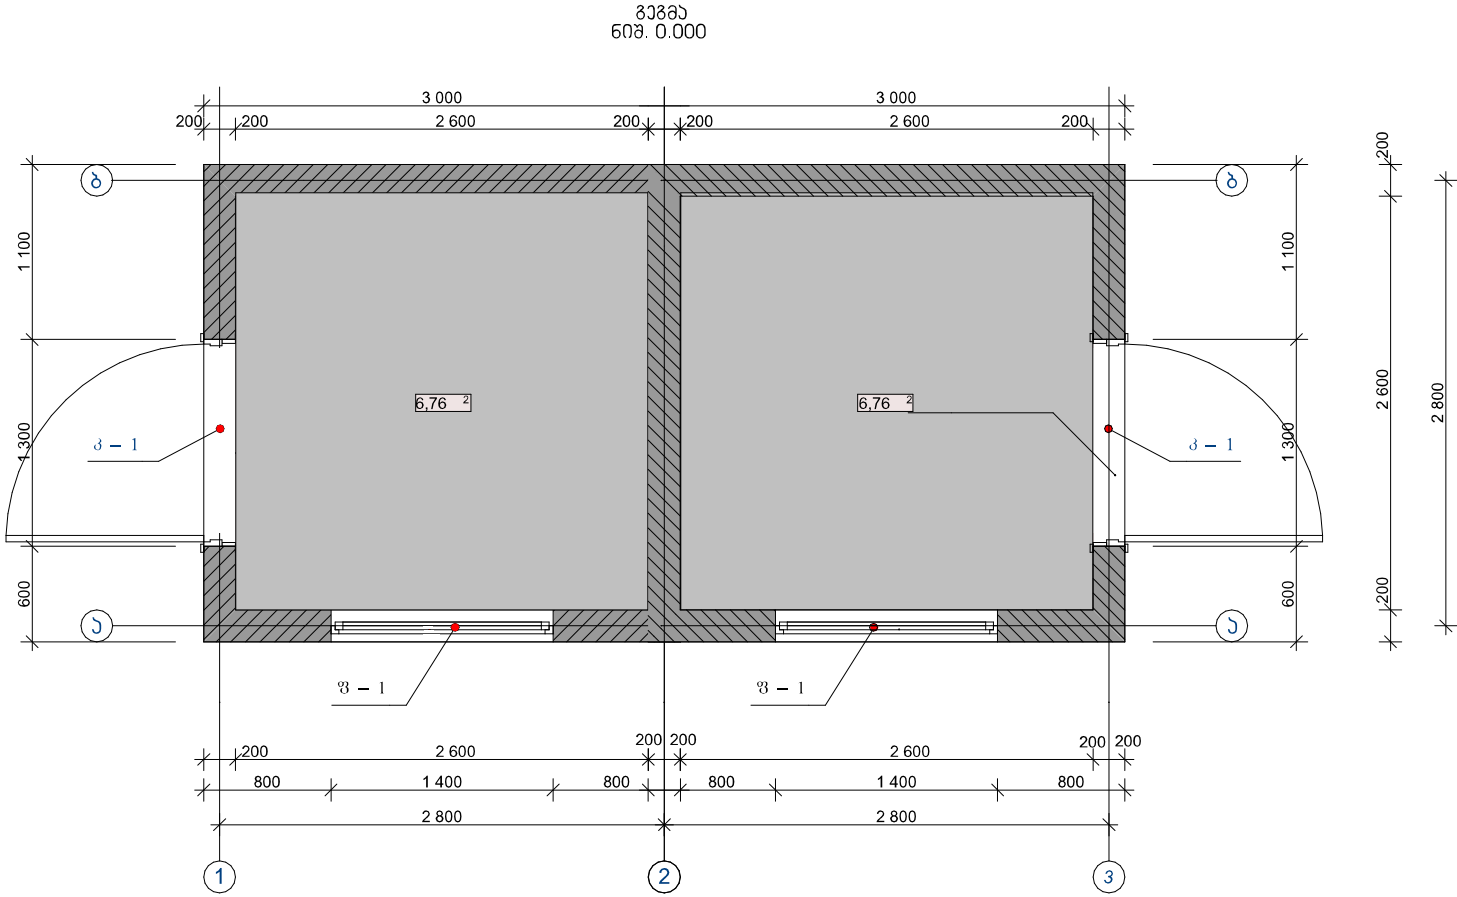

სპეციფიკაცია		
არმატურა	Q12 A-III	1.00 მ
გლინულა	Q 6 A-III	1.10 მ
ბატონი		5.40 მ³
ხე მასალა		21.0 მ³

თანამდებობა	გვარი	ხელწერა	პროექტის სახელწოდება:			
დირექტორი	ბ. ლომთაძე		სოფელ ლემშენიერაში N2 საბავშვო ბაღის რეაბილიტაცია			
არქიტექტორი:	ი. შუბლაძე		დამკვეთი: გარდაბნის მუნიციპალიტეტი			
კომპიუტერული გრაფიკა:	ი. შუბლაძე		მისამართი: გარდაბანი, სოფელი ლემშენიერა			
"ARCH-STYLE"			ფურცლები	თარიღი	22.07.2016	
			ფურცელი	მასშტაბი		

ცხოველები ატრაქციონი



საქანელა სასრიადო



შენიშვნა

გარე ატრაქციონები უნდა აკმაყოფილებდეს თანამედროვე დიზაინს, ევროპულ ნორმებსა და სტანდარტების მოთხოვნებს უსაფრთხოების დაცვით, წარმოებული უნდა იყოს და შეესაბამებოდეს ISO სტანდარტებს

თანამდებობა	გვარი	ხელწერა	პროექტის სახელწოდება:			
დირექტორი	ბ. ლომთაძე		სოფელ ლემშენიერაში N2 საბავშვო ბაღის რეაბილიტაცია			
არქიტექტორი:	ი. შუბლაძე		დამკვეთი: გარდაბნის მუნიციპალიტეტი			
კომპიუტერული გრაფიკა:	ი. შუბლაძე		მისამართი: გარდაბანი, სოფელი ლემშენიერა			
"ARCH-STYLE"			ფურცლები	თარიღი	22.07.2016	
			ფურცელი	მასშტაბი		



თანამდებობა	გვარი	ხელწერა	პროექტის სახელწოდება:			
დირექტორი	ბ. ლომთაძე		სოფელ ღუმუენიერაში N2 საბავშვო ბაღის რეაბილიტაცია			
არქიტექტორი:	ი. შუბლაძე		დამკვეთი: გარდაბნის მუნიციპალიტეტი			
კომპიუტერული გრაფიკა:	ი. შუბლაძე		მისამართი: გარდაბანი, სოფელი ღუმუენიერა			
"ARCH-STYLE"	ფოტოვიზუალიზაცია		ფურცლები	თარიღი	22.07.2016	
			ფურცელი	მასშტაბი		



თანამდებობა	გვარი	ხელწერა	პროექტის სახელწოდება:			
დირექტორი	ბ. ლომთაძე		სოფელ ღემშენიერაში N2 საბავშვო ბაღის რეაბილიტაცია			
არქიტექტორი:	ი. შუბლაძე		დამკვეთი: გარდაბნის მუნიციპალიტეტი			
კომპიუტერული გრაფიკა:	ი. შუბლაძე		მისამართი: გარდაბანი, სოფელი ღემშენიერა			
"ARCH-STYLE"			ფურცლები	თარიღი	22.07.2016	
			ფურცელი	მასშტაბი		



თანამდებობა	გვარი	ხელწერა	პროექტის სახელწოდება:			
დირექტორი	ბ. ლომთაძე		სოფელ ლემშენიერაში N2 საბავშვო ბაღის რეაბილიტაცია			
არქიტექტორი:	ი. შუბლაძე		დამკვეთი: გარდაბნის მუნიციპალიტეტი			
კომპიუტერული გრაფიკა:	ი. შუბლაძე		მისამართი: გარდაბანი, სოფელი ლემშენიერა			
"ARCH-STYLE"			ფურცლები	თარიღი	22.07.2016	
			ფურცელი	მასშტაბი		