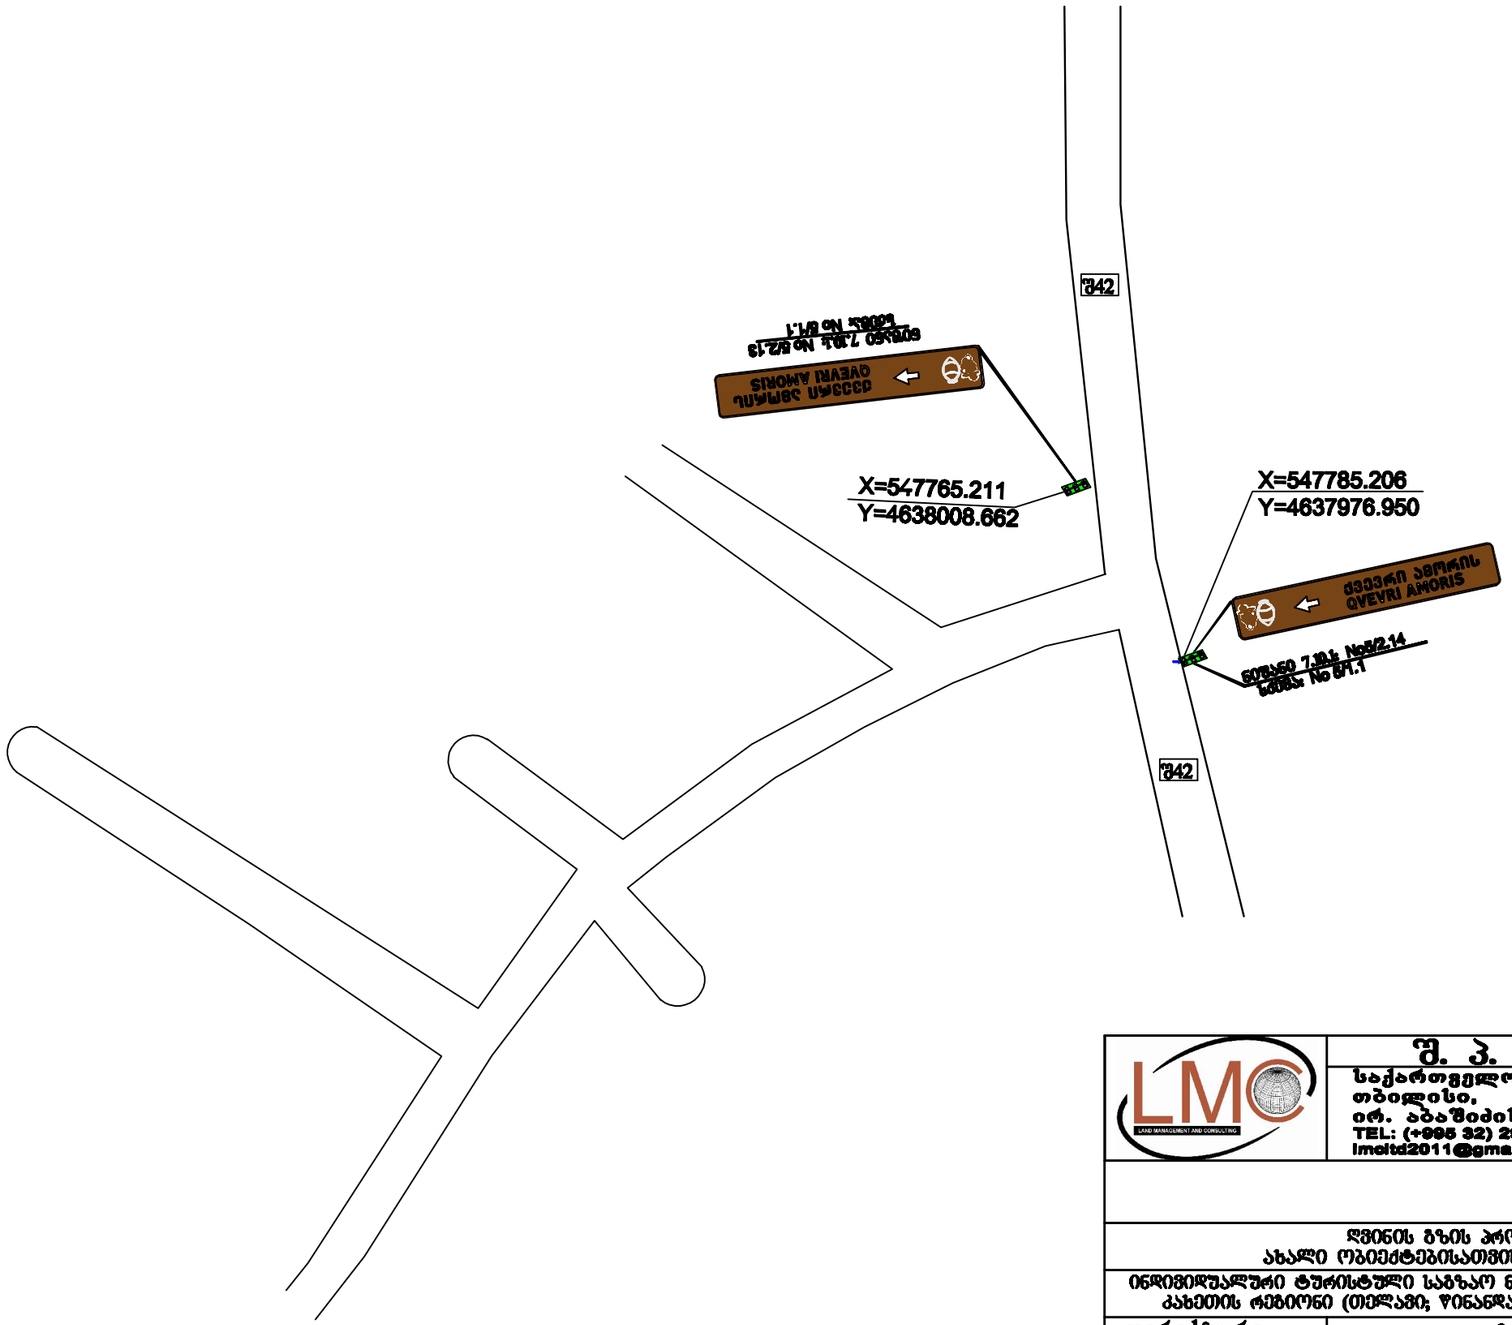

LMC	შ. პ. ს. "LMC"		
	საქართველო, თბილისი, ირ. აბაშიძის 50 TEL: (+995 32) 291 22 99 lmcltd2011@gmail.com	GEORGIA, TBILISI, IR.ABASHIDZE STR. 50 TEL: (+995 32) 291 22 99 lmcltd2011@gmail.com	
ღვინის გზის პროექტის შარგლებში ახალი ობიექტებისათვის მანიშნებლების მოწყობა			ნახაზი No 5/1.1
ინდივიდუალური ტურისტული საბაზაო ნიშანების მდებარეობის სქემატური ნახაზი კახეთის რეგიონი (თელავი; წინანდალი) ობიექტი: No 5 ქვევრი ამორისი			2017
დირექტორი	დ. ჩახვაშვილი		
მთ. ინჟინერი	შ. შერმაზანაშვილი		
შეასრულა	გ. მაჭავარიანი		
შეამოწმა	მ. ჩხეტიანი		

კახეთის რეგიონი; (თელავი; წინანდალი); ობიექტი: N 5 ქვევრი ამორისი