


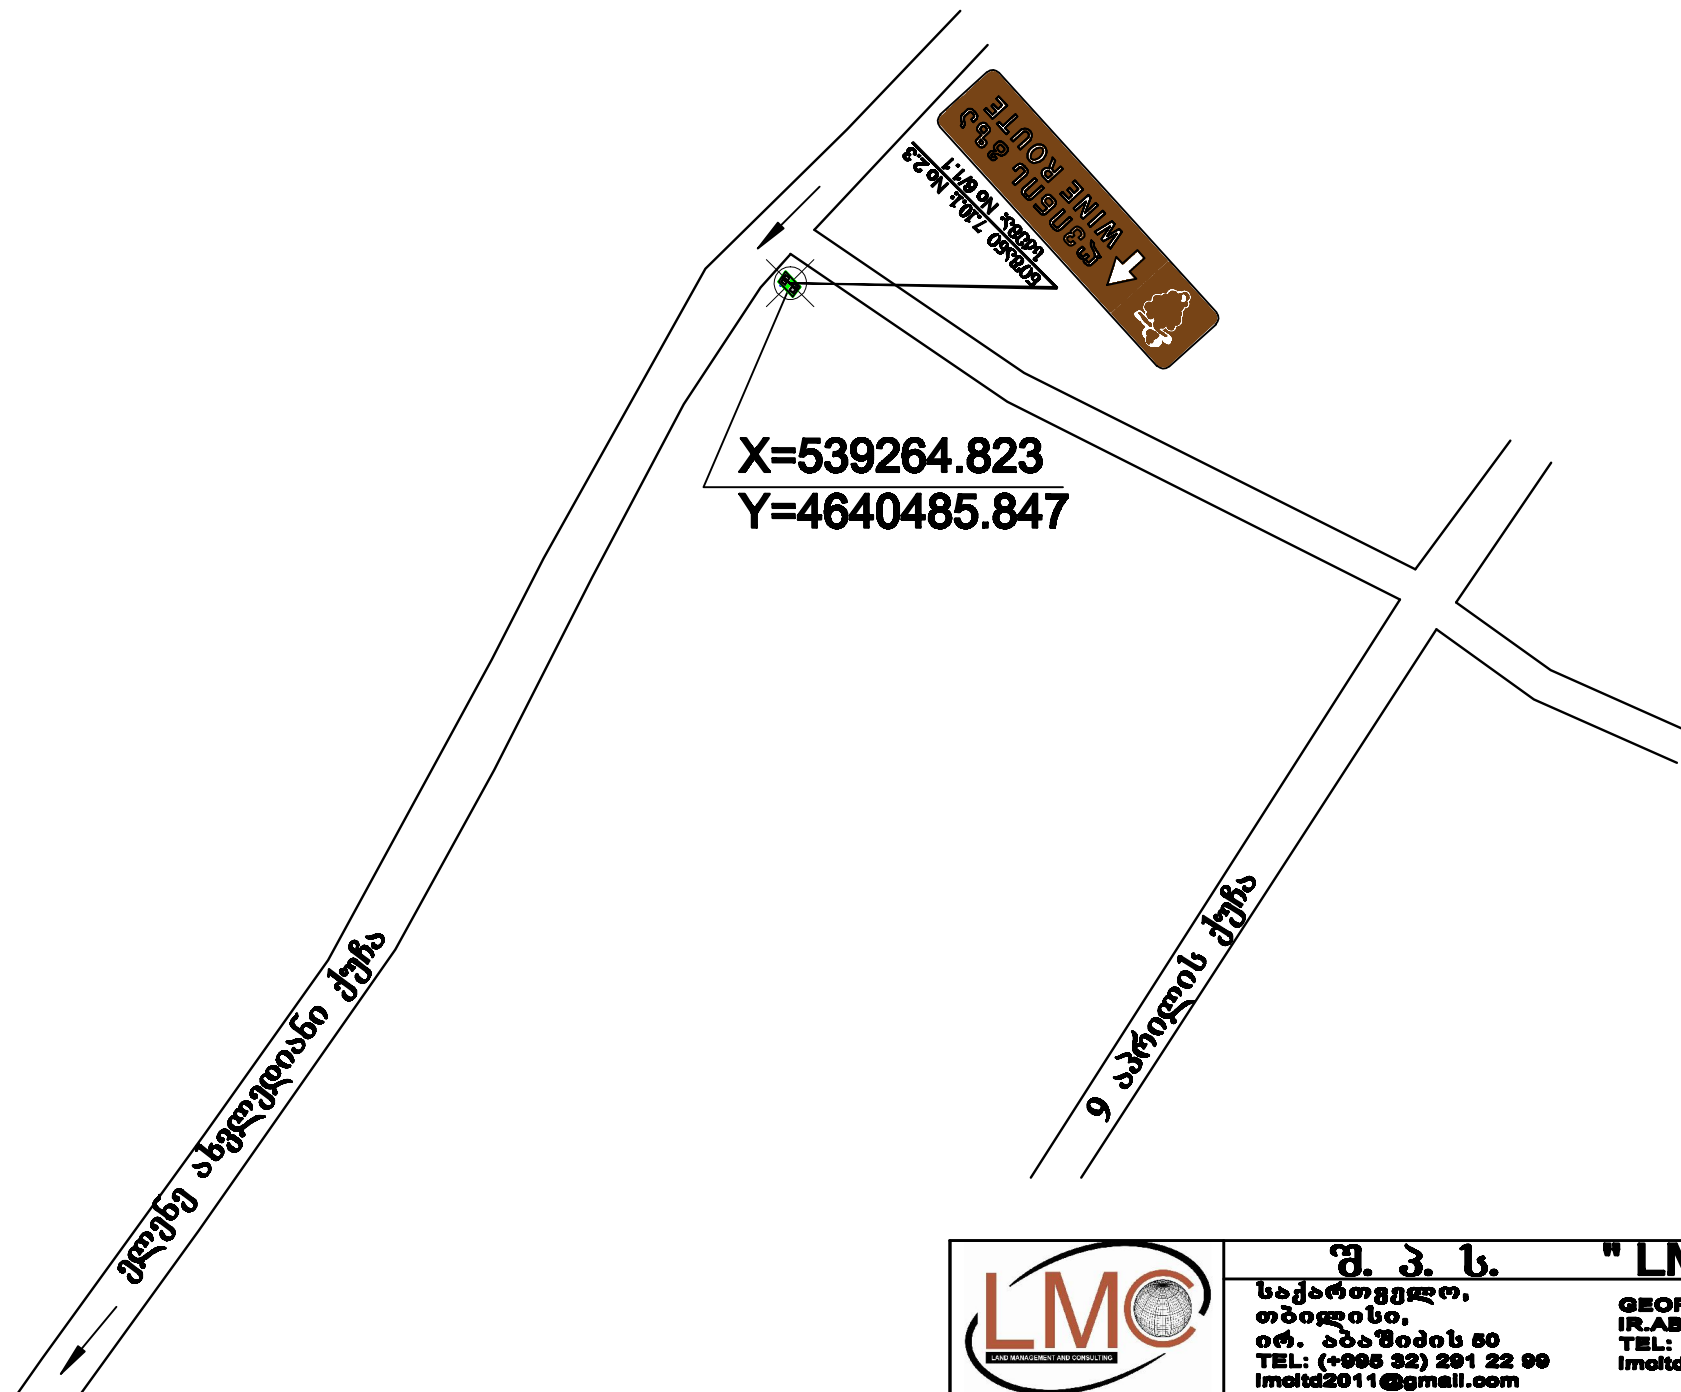

	შ. პ. ს. "LMC" საქართველო, თბილისი, ი.რ. აბაშიძის 50 TEL: (+995 32) 291 22 99 lmold2011@gmail.com GEORGIA, TBILISI, IR.ABASHIDZE STR. 50 TEL: (+995 32) 291 22 99 lmold2011@gmail.com		
დონის გზის პროექტის უპროექტო ახალი რეკონსტრუქციის მანქანების მოწყობა			
ინჟინერული ტექნიკური საპროექტო ნაშრომის მომზადების სამუშაო ნაშრომის განხილვის დასაწყისი რეკონსტრუქციის No 6 მონტაჟის საპროექტო სასტუმრო და მანქანა			ნაშრომის No 6/1.1
დირექტორი	დ. ჩახვაშვილი		2017
მთ. ინჟინერი	შ. შერმაზანაშვილი		
შეასრულა	გ. მაჭავარიანი		
შეამოწმა	მ. ჩხეტიანი		