


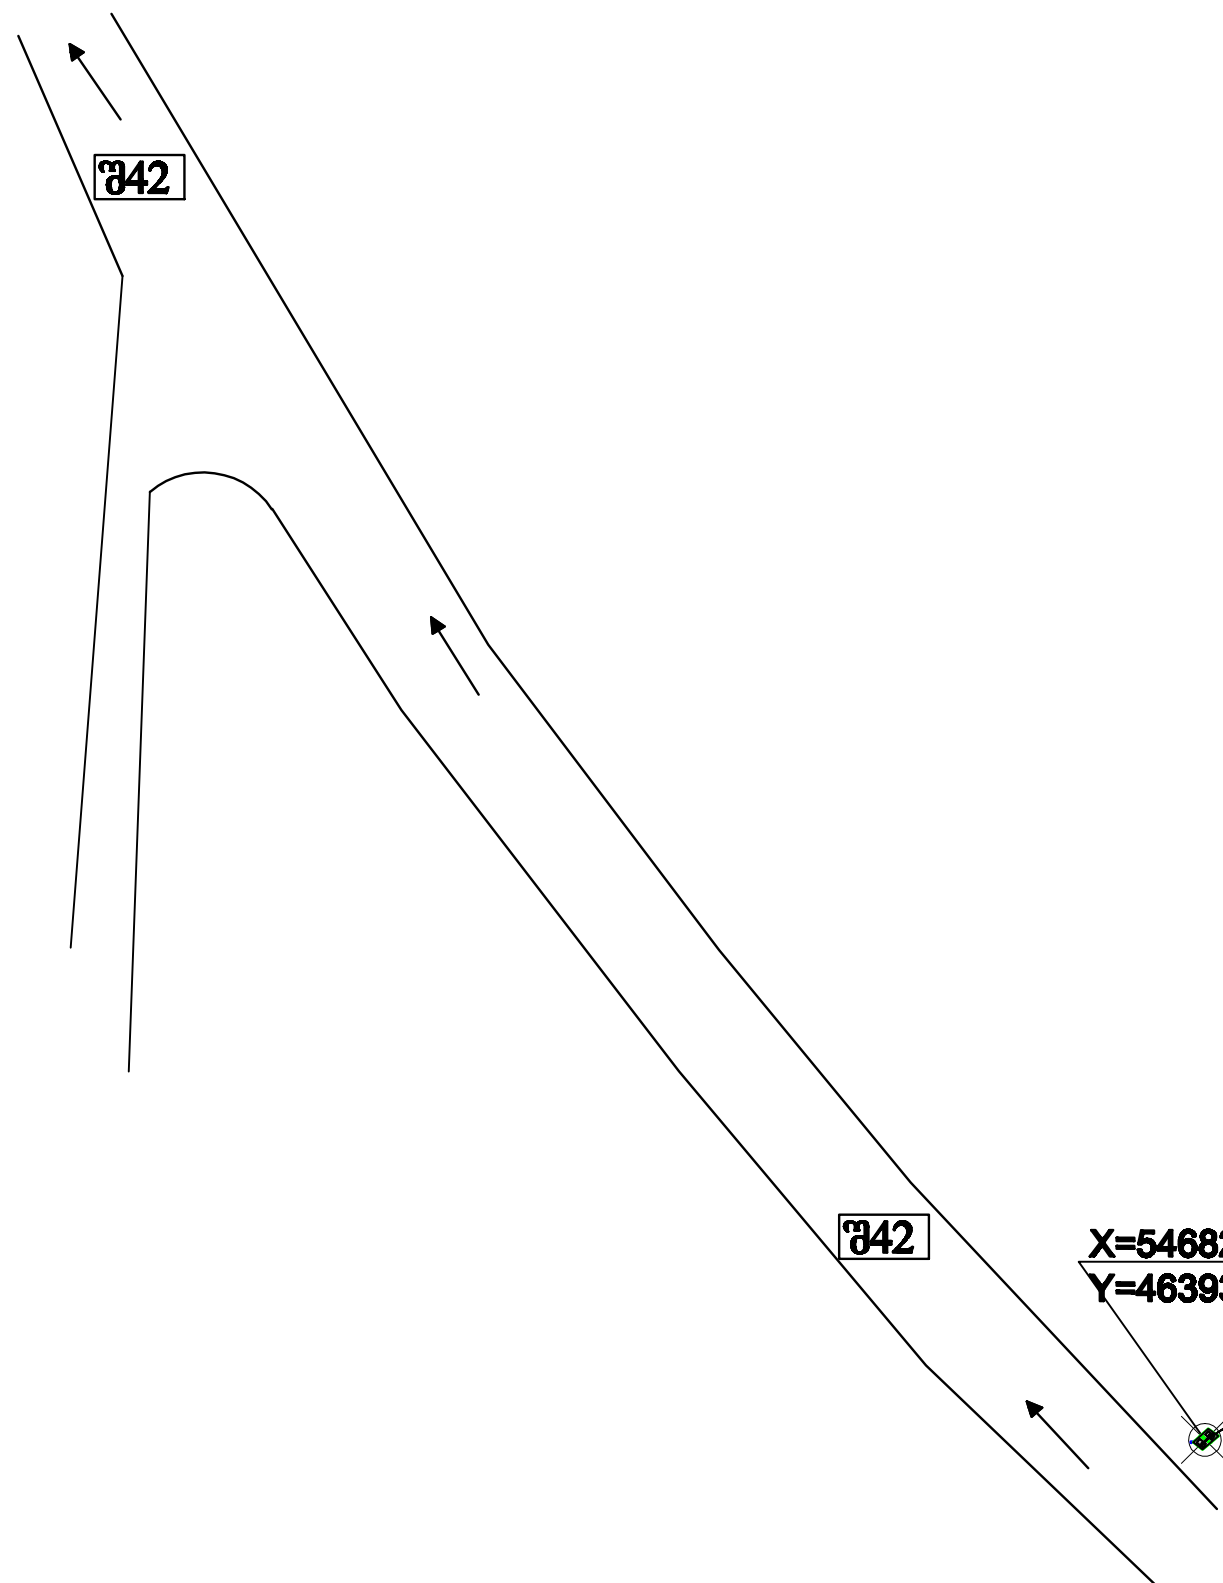

X=546820.730
Y=4639332.226

	შ. პ. ს. "LMC" საქართველო, თბილისი, ირ. აბაშიძის 50 ტელ: (+995 32) 291 22 99 lmc2011@gmail.com	GEORGIA, TBILISI, IR.ABASHIDZE STR. 50 TEL: (+995 32) 291 22 99 lmc2011@gmail.com	
დანიშნულების გზის პროექტის ფარგლებში ახალი ობიექტებისათვის მანოშენებლების მოწყობა			
ინჟინერული ტექნიკური საბაზო ნიშნების მომართვის სისტემის შექმნა კახეთის რეგიონი (თელავი, კონსტანტინოპოლის რაიონი) ნომერი: No 9 შიდაკომუნიკაციების დანიშნულების გზის ნაკვეთი			
დირექტორი	დ. ჩახვაშვილი		
მთ. ინჟინერი	შ. შერმაზანაშვილი		
შეასრულა	გ. მაჭავარიანი		
შეამოწმა	მ. ჩხეტიანი		

