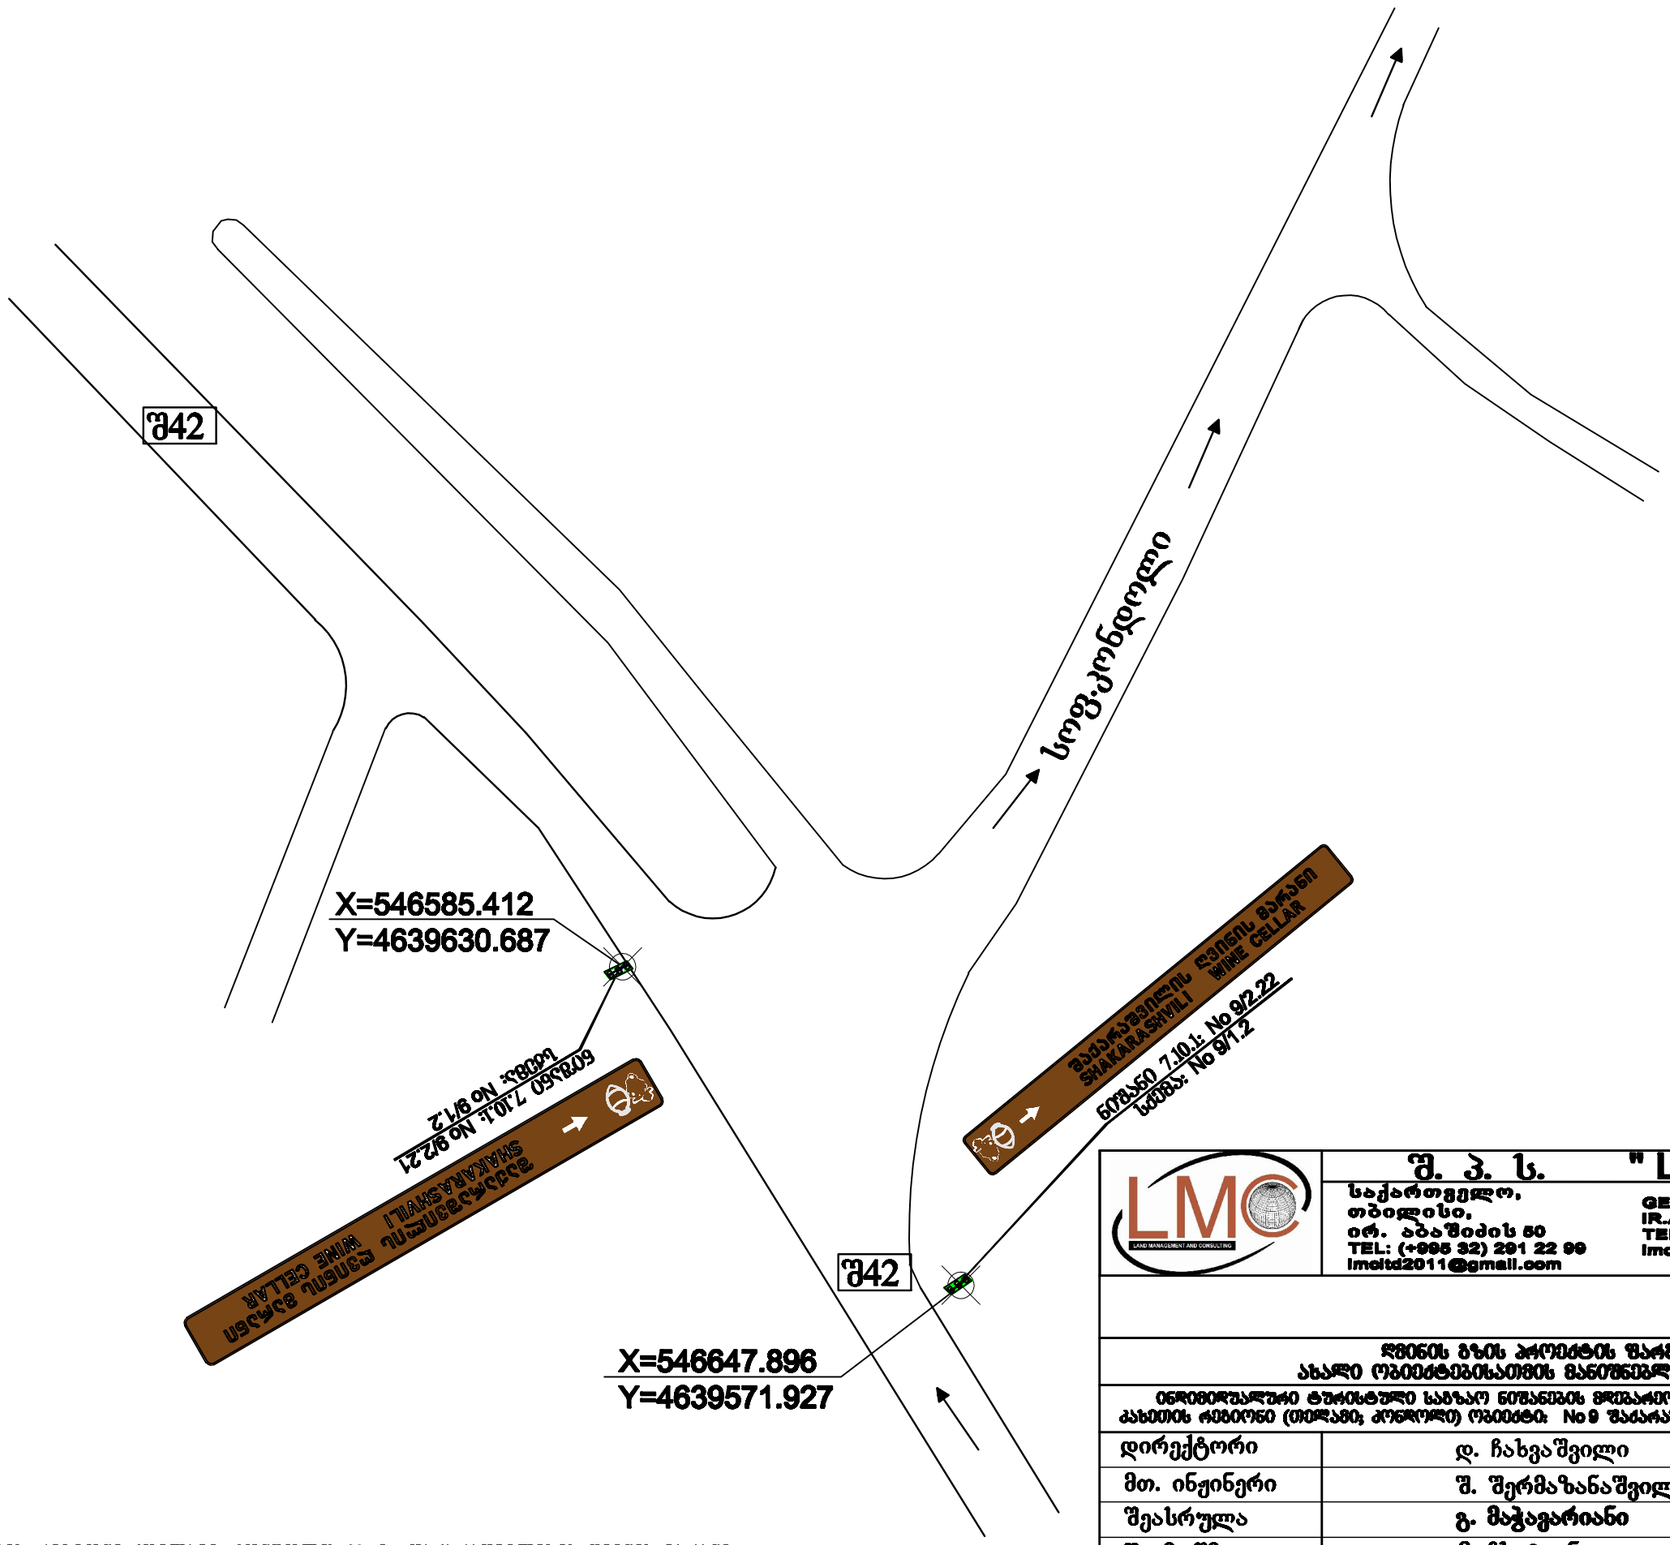

LMC LAND MANAGEMENT AND CONSULTING	შ. პ. ს. " LMC " საქართველო, თბილისი, ირ. აბაშიძის 50 TEL: (+995 32) 291 22 99 lmcltd2011@gmail.com	GEORGIA, TBILISI, IR.ABASHIDZE STR. 50 TEL: (+995 32) 291 22 99 lmcltd2011@gmail.com	
ჯმინის გზის პროექტის შარავლებში ახალი ობიექტებისათვის მანეშნაკლების მიუწოდება			ჩანაზი No 9/1.2
ინტეგრირებული ტურისტული საბაზო ნიშანების მოდგამების სქემატური ნახაზი კახეთის რეგიონი (თელავი; კონდოლი) ობიექტი: No 9 შაკარაშვილების ჯმინის მარანი			2017
დირექტორი	დ. ჩახვაშვილი		
მთ. ინჟინერი	შ. შერმაზანაშვილი		
შესრულა	გ. მაჭავარიანი		
შემოწმა	მ. ჩხეტიანი		

კახეთის რეგიონი (თელავი; კონდოლი): No 9 შაკარაშვილების ჯმინის მარანი