


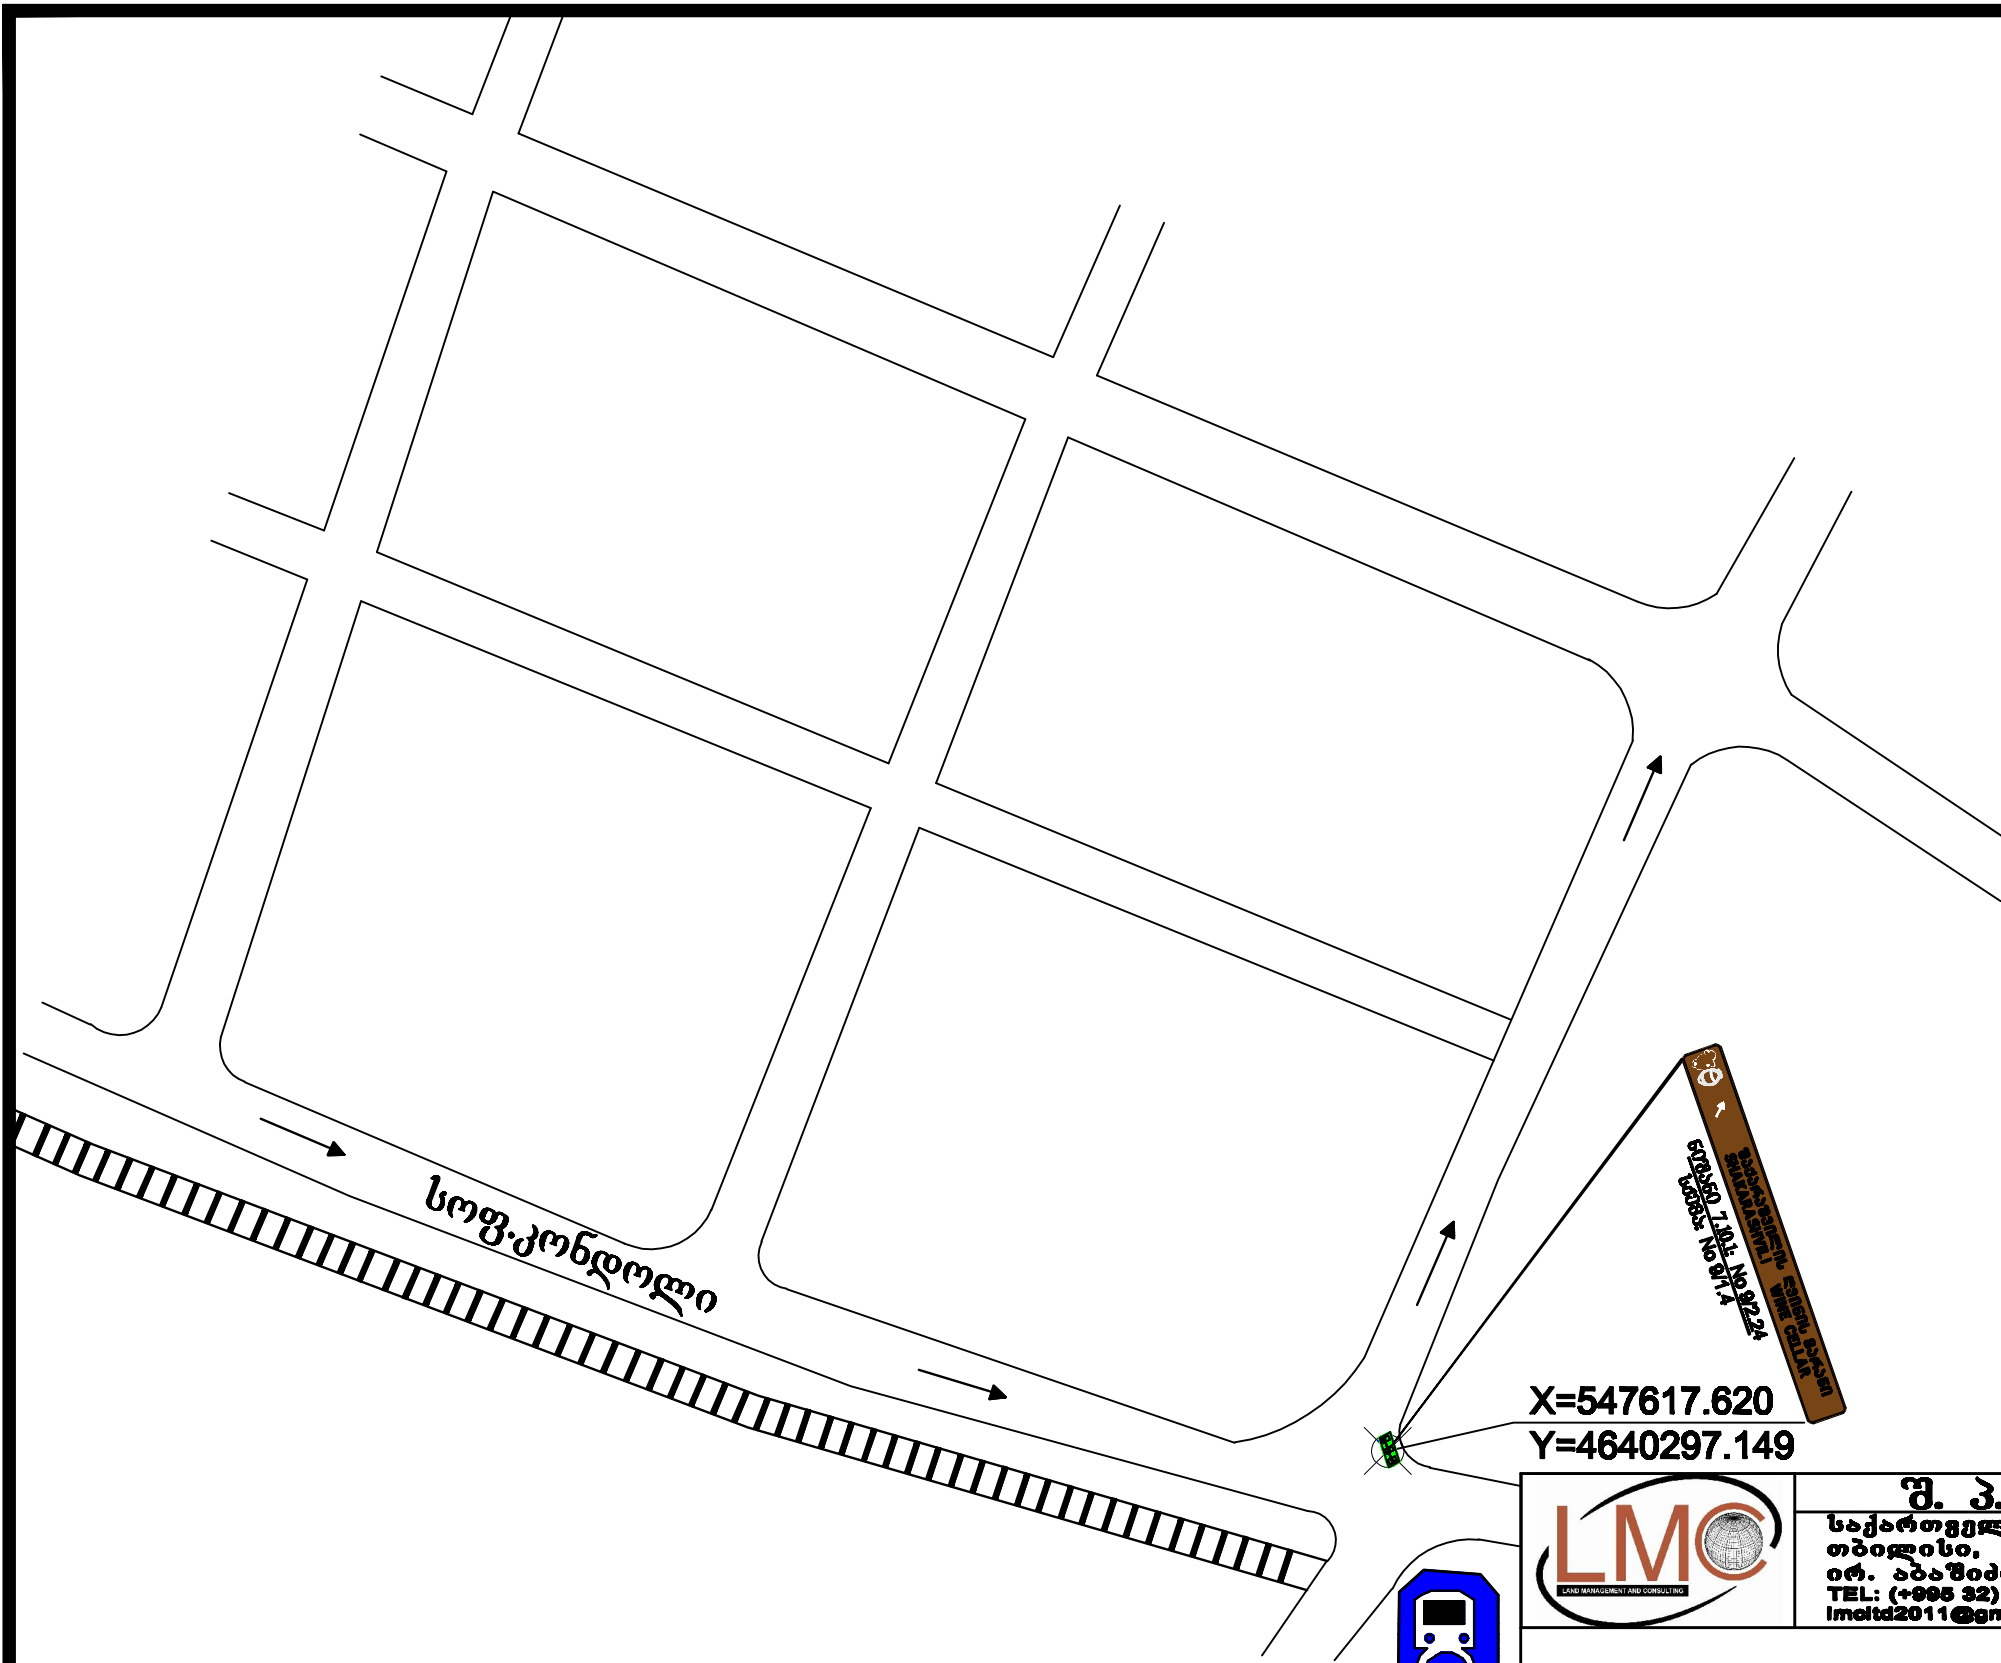

X=547617.620
Y=4640297.149

		შ. პ. ს. "LMC"	
		საქართველო, თბილისი, ირ. აბაშიძის ქ. 50 ტელ: (+995 32) 291 22 99 lmold2011@gmail.com	
GEORGIA, TBILISI, IR. ABASHIDZE STR. 50 TEL: (+995 32) 291 22 99 lmold2011@gmail.com			
ღონის ბის პროექტის უპროექტო ახალი რკინიგზისათვის მანქანების მოწყობა			ნახაზი No 8/1.4
ინჟინერ-პროექტორის ხელმოწერა კახეთის რკინიგზის (თბილისი, კონდოლი) რკინიგზის No 9 შტაბ-გეგმის მანქანის მოწყობის მანქანის			2017
დირექტორი	დ. ჩახვაშვილი		
მთ. ინჟინერი	შ. შერმაზანაშვილი		
შეასრულა	გ. მაჭავარიანი		
შეამოწმა	მ. ჩხეტიანი		

