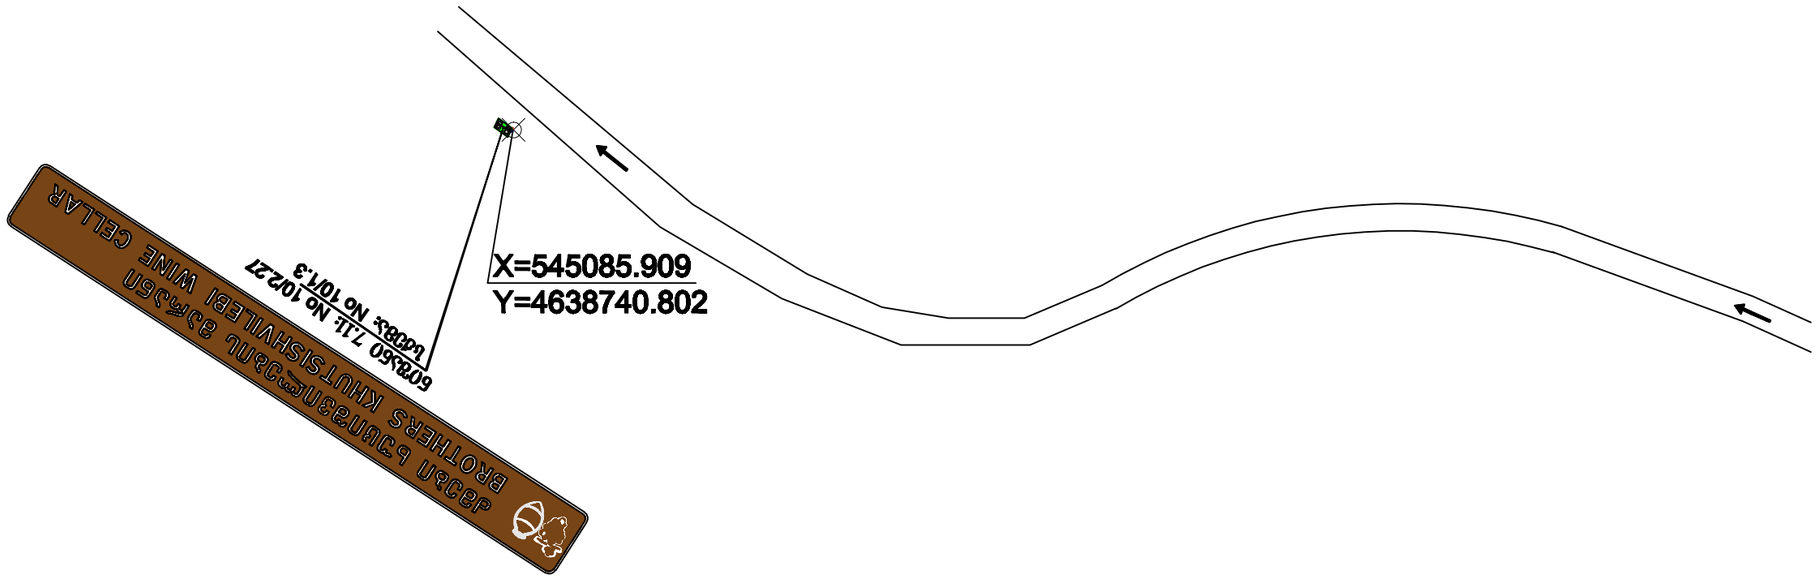

LMC LAND MANAGEMENT AND CONSULTING	შ. პ. ს. " LMC " საქართველო, თბილისი, ირ. აბაშიძის 50 TEL: (+995 32) 291 22 99 lmcltd2011@gmail.com GEORGIA, TBILISI, IR.ABASHIDZE STR. 50 TEL: (+995 32) 291 22 99 lmcltd2011@gmail.com		
ლმობის ბზის პროექტის შარაგზაზე ახალი ობიექტებისათვის მანეშნიერების მოწყობა			ნახაზი No 10/1.3
ინტეგრირებული ტურისტული სახაზო ნაგებობის მოდელირების ხელმეტული ნახაზი ქობულეთის რეგიონი (თელავი; კასისხევი): ობიექტი: No 10 ძმები ხუციშვილების მარანი			2017
დირექტორი	დ. ჩახვაშვილი		
მთ. ინჟინერი	შ. შერმაზანაშვილი		
შეასრულა	გ. მაჭავარიანი		
შეამოწმა	მ. ჩხეტიანი		