


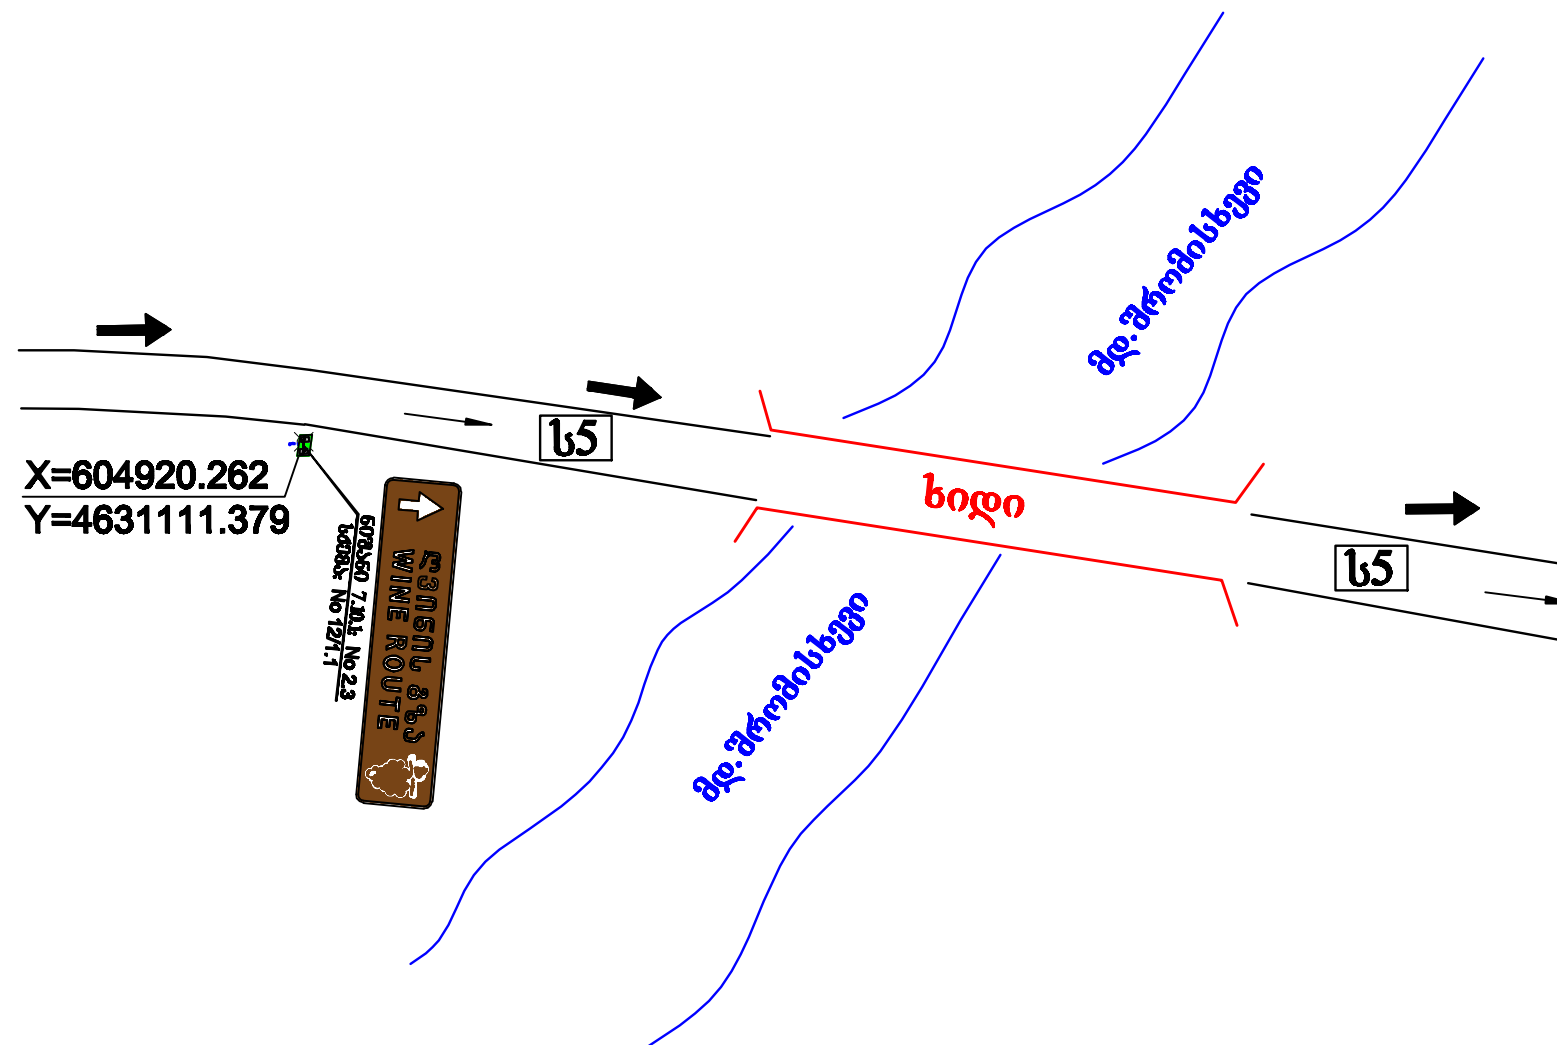

	შ. პ. ს. "LMC" საქართველო, თბილისი, GEORGIA, TBILISI, ირ. აბაშიძის 80 IR. ABASHIDZE STR. 80 TEL: (+995 32) 291 22 99 TEL: (+995 32) 291 22 99 lmold2011@gmail.com lmold2011@gmail.com		
დონის გზის პროექტის უპასუხის ახალი რეკონსტრუქციის მანქანის გზის ნაპირი			ნაპირი No 12/1.1
ინჟინერული ტექნიკური საპროექტო დოკუმენტის სტრუქტურა და სახელი კანონის კანონი (საპროექტო დოკუმენტის ტექნიკური ნაწილი): რეკონსტრუქცია No 13 გზის ნაპირი			
დირექტორი	დ. ჩახვაშვილი		
მთ. ინჟინერი	შ. შერმაზანაშვილი		
შეასრულა	გ. მაჭავარიანი		
შეამოწმა	მ. ჩხეტიანი		