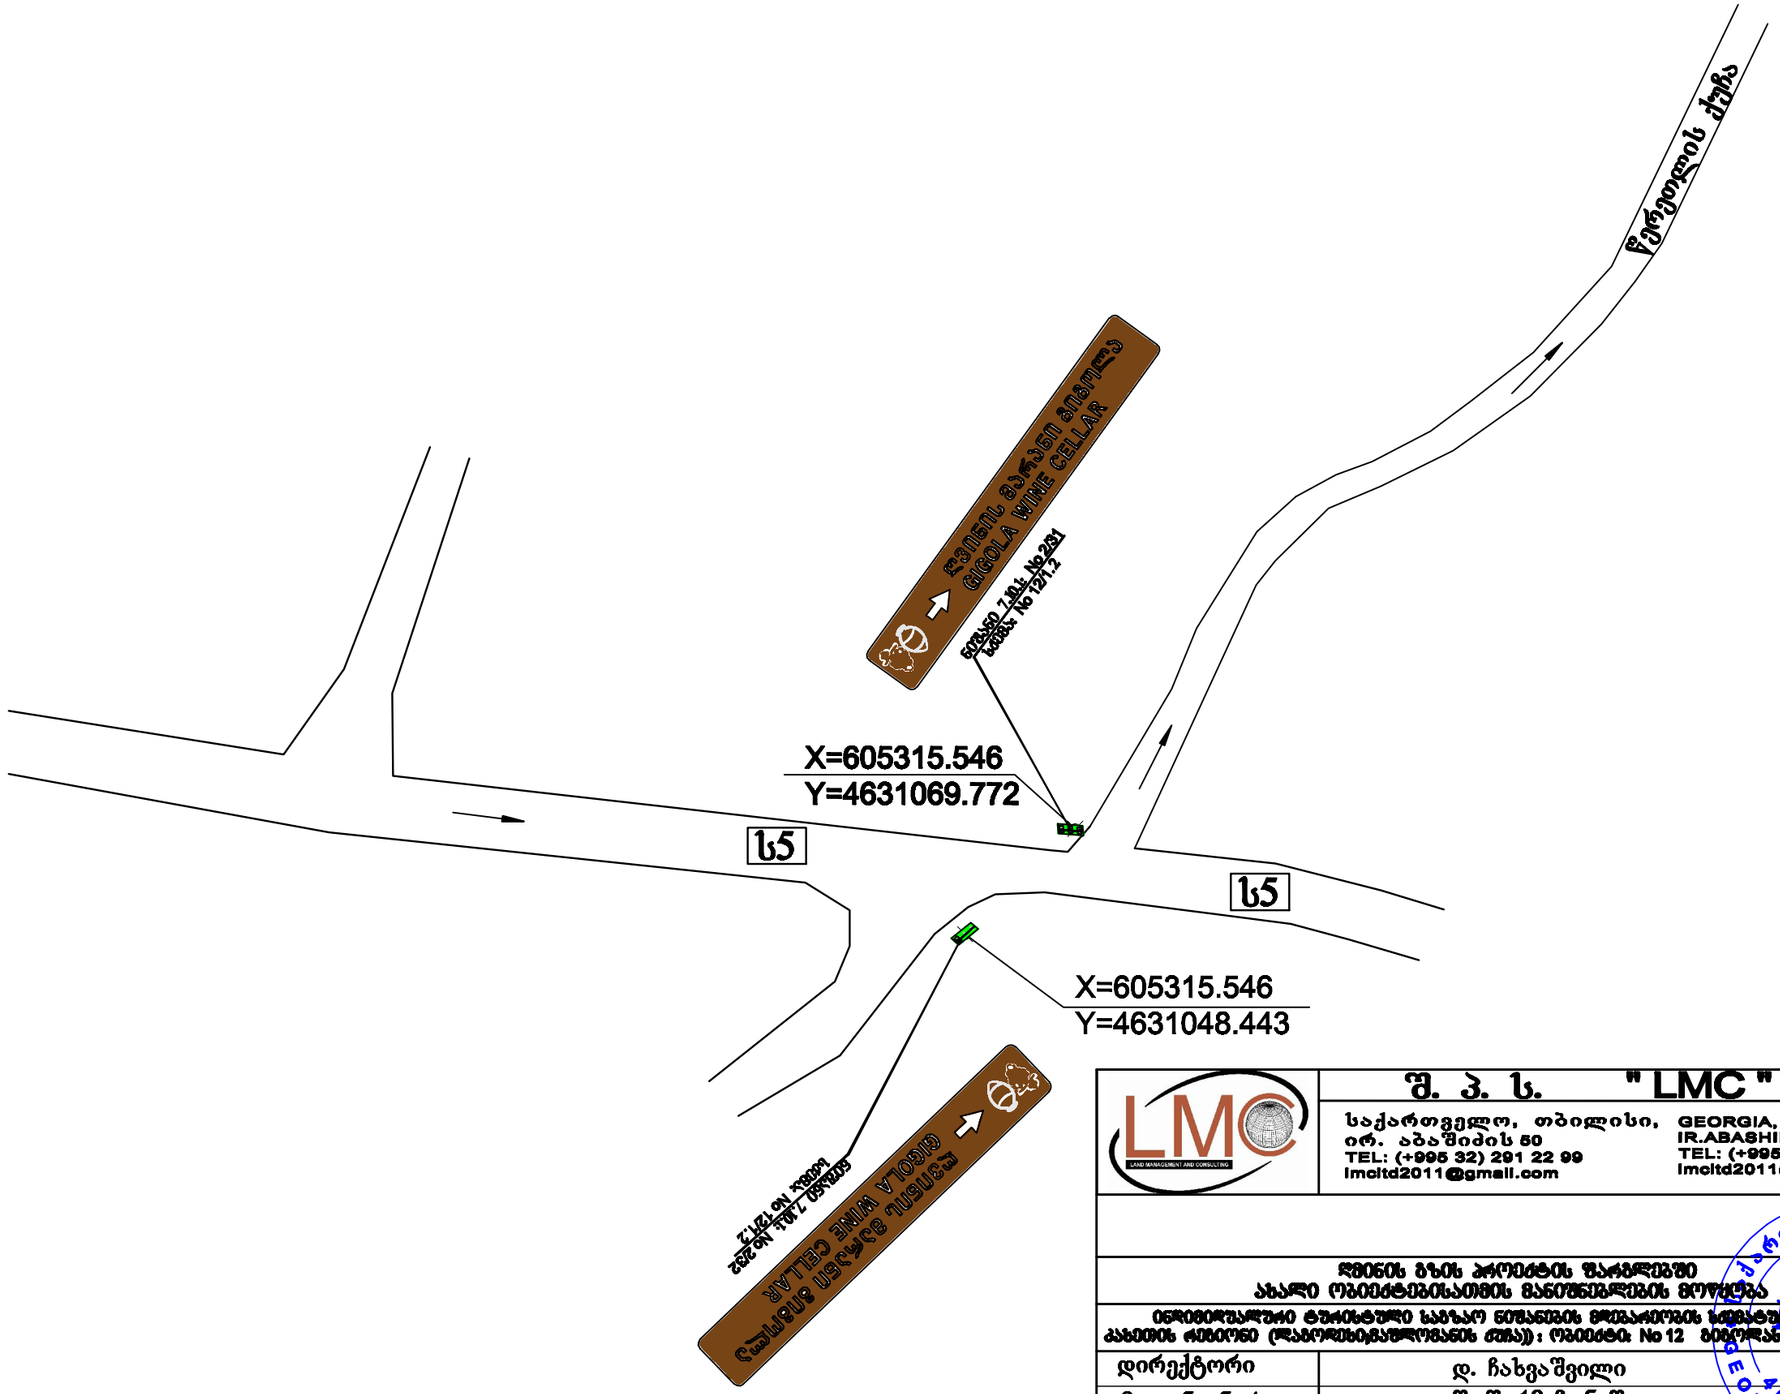

LMC	შ. პ. ს. "LMC"		
	საქართველო, თბილისი, ირ. აბაშიძის 50 TEL: (+995 32) 291 22 99 lmcltd2011@gmail.com	GEORGIA, TBILISI, IR.ABASHIDZE STR. 50 TEL: (+995 32) 291 22 99 lmcltd2011@gmail.com	
ჩრდილოეთ ბაზის პროექტის შარაფლებში ახალი ობიექტებისათვის მანუგეშილების მოწყობა			ნახაზი No 12/1.2
ინტერიერული ტუალეტული საბაგო ნუშანების მოწყობის სამუშაოების ნახაზი კახეთის რეგიონი (ლაგოდეხი,გურჯაანის ტერა)): ობიექტი: No 12 ბიბოლას ჩრდილს შარანი			2017
დირექტორი	დ. ჩახვაშვილი		
მთ. ინჟინერი	შ. შერმაზანაშვილი		
შესრულა	გ. მაჭავარიანი		
შეამოწმა	მ. ჩხეტიანი		

კახეთის რეგიონი(ლაგოდეხი,გურჯაანის ტერა): No 12 ბიბოლას ჩრდილს შარანი