



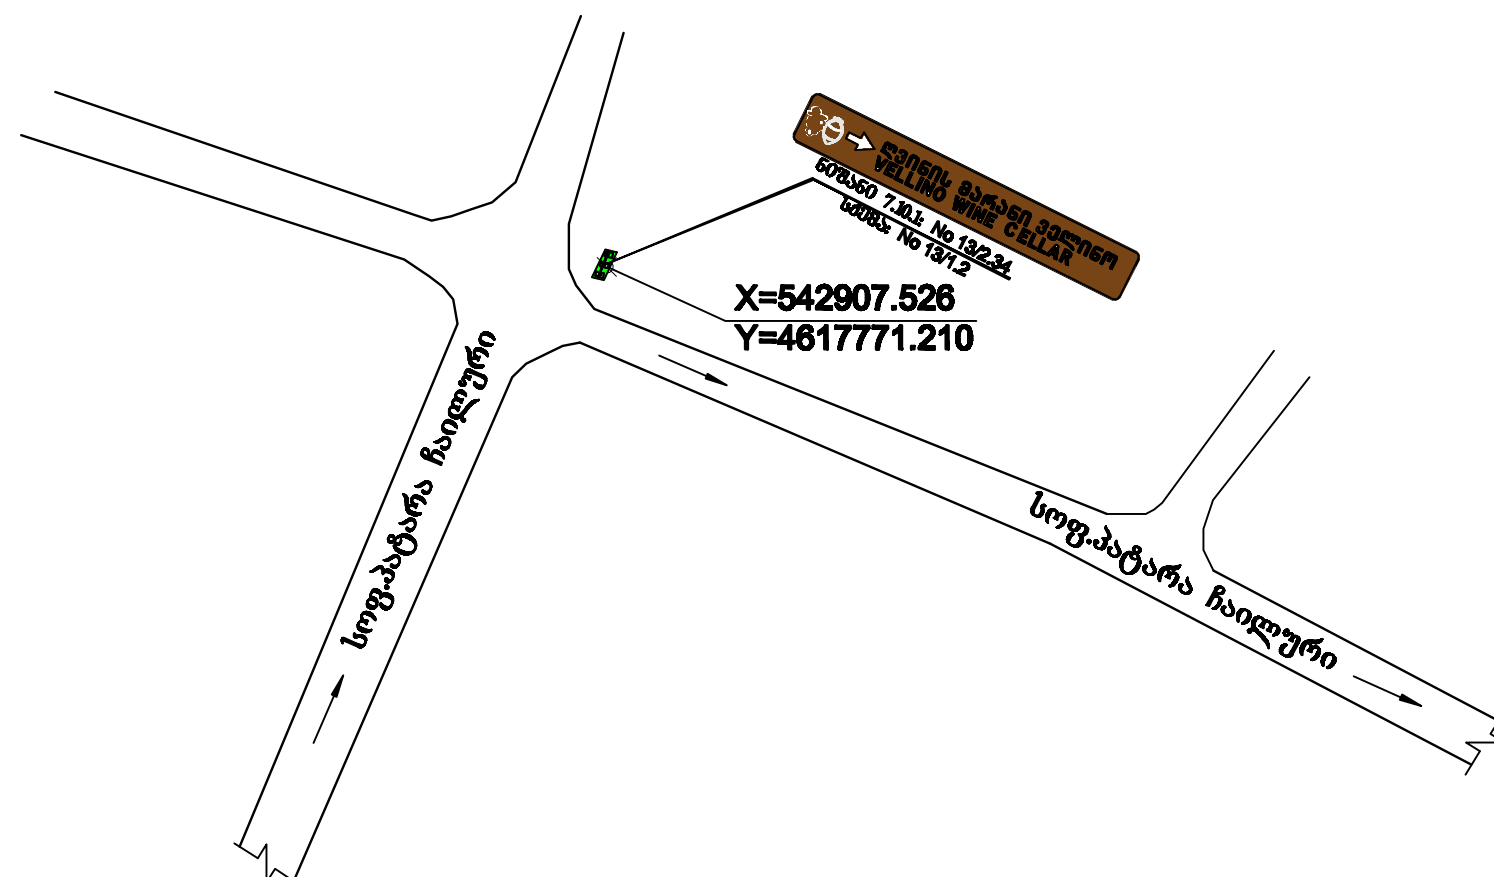

	შ. პ. ს. "LMC"			
	საქართველო, თბილისი, ირ. აბაშიძის 50 ტელ: (+995 32) 291 22 99 lmetd2011@gmail.com		GEORGIA, TBILISI, IR.ABASHIDZE STR. 50 TEL: (+995 32) 291 22 99 lmetd2011@gmail.com	
ღვინის გზის პროექტის უპროექტო ახალი ობიექტებისათვის მანქანების მოძრაობის ინჟინერული ტერმინული საზღაო ნიშანების მომზადების სპეციალური ნახაზი კახეთის რეგიონი (კაკაბეთი; პატარა ჩაილური); ობიექტი: No No 13 წმინდა მარანი ველინო				
დირექტორი			დ. ჩახვაშვილი	
მთ. ინჟინერი			შ. შერმაზანაშვილი	
შეასრულა			გ. მაჭავარიანი	
შეამოწმა			მ. ჩხეტიანი	

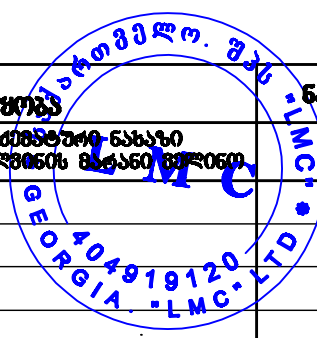

კახეთის რეგიონი (კაკაბეთი; პატარა ჩაილური); No 13 წმინდა მარანი ველინო