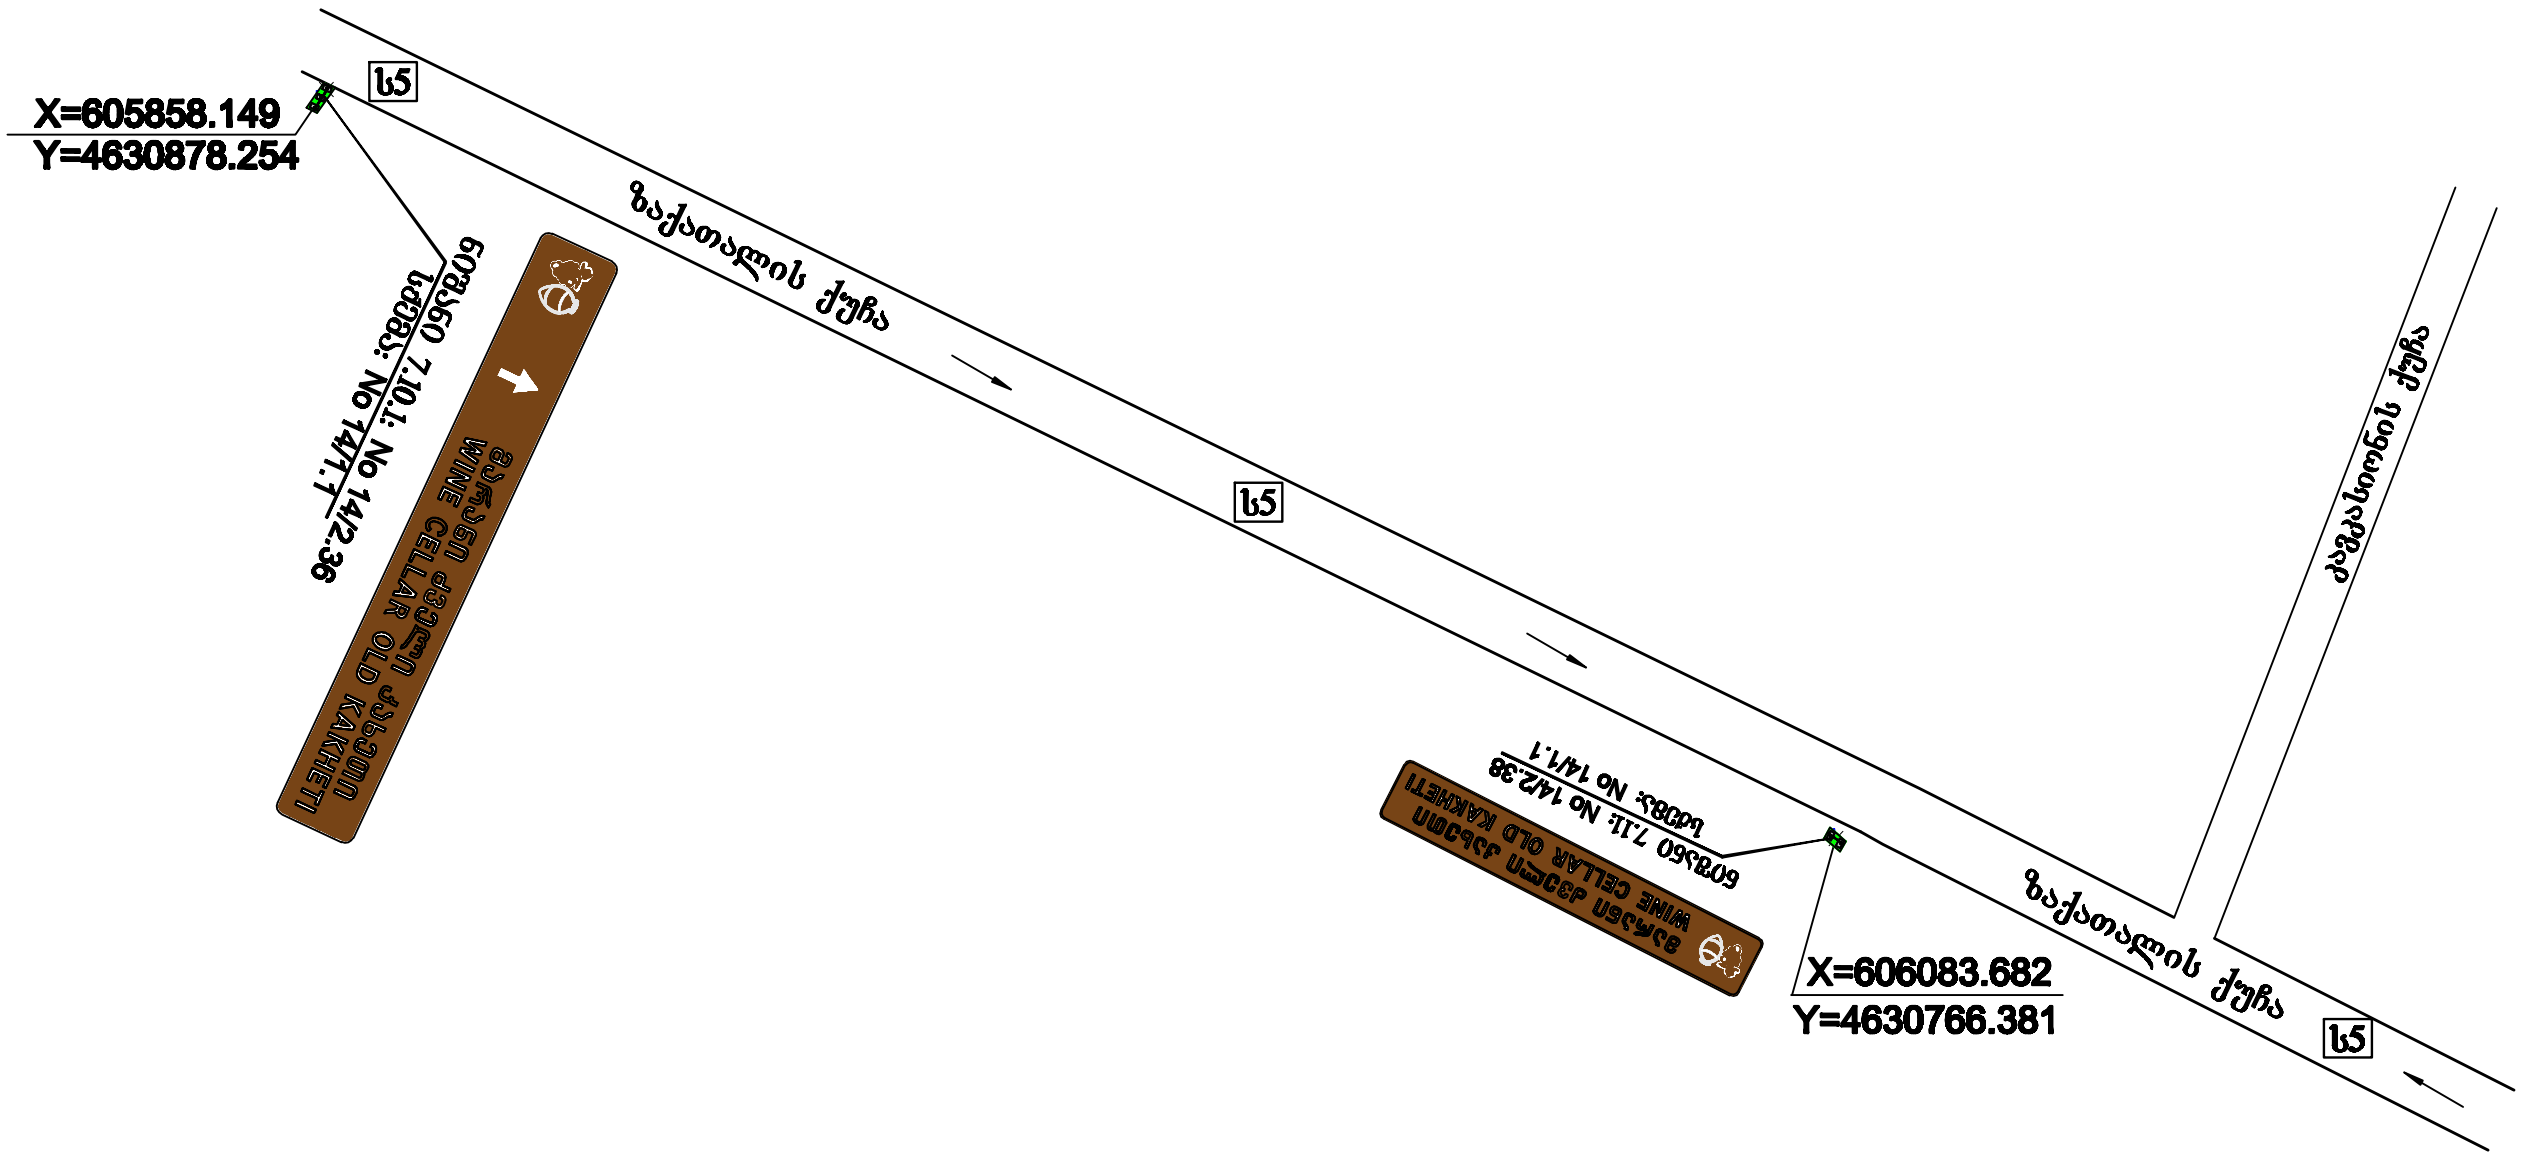

	შ. პ. ს. "LMC" საქართველო, თბილისი, ირ. აბაშიძის 50 TEL.: (+995 32) 291 22 99 lmcltd2011@gmail.com GEORGIA, TBILISI, IR.ABASHIDZE STR. 50 TEL.: (+995 32) 291 22 99 lmcltd2011@gmail.com		
ღვინის ბაზის პროექტის შარბლებში ახალი ობიექტებისათვის მანონშენლების მოუწყობა		ნახაზი No 14/1.1	
ინფრასტრუქტურული ტურისტული საბაზარ ნოშანების მოდგარეობის სამხანეთ ნახაზი კახეთის რეგიონი (ლაგოდეხი;ზაქათალას ქუჩა) ობიექტი: No 14 მარანი ძველი კახეთი			2017
დირექტორი	დ. ჩახვაშვილი		
მთ. ინჟინერი	შ. შერმაზანაშვილი		
შესასრულა	გ. მაჭავარიანი		
შესამოწმა	მ. ჩხეტიანი		

კახეთის რეგიონი (ლაგოდეხი;ზაქათალას ქუჩა): No 14 მარანი ძველი კახეთი