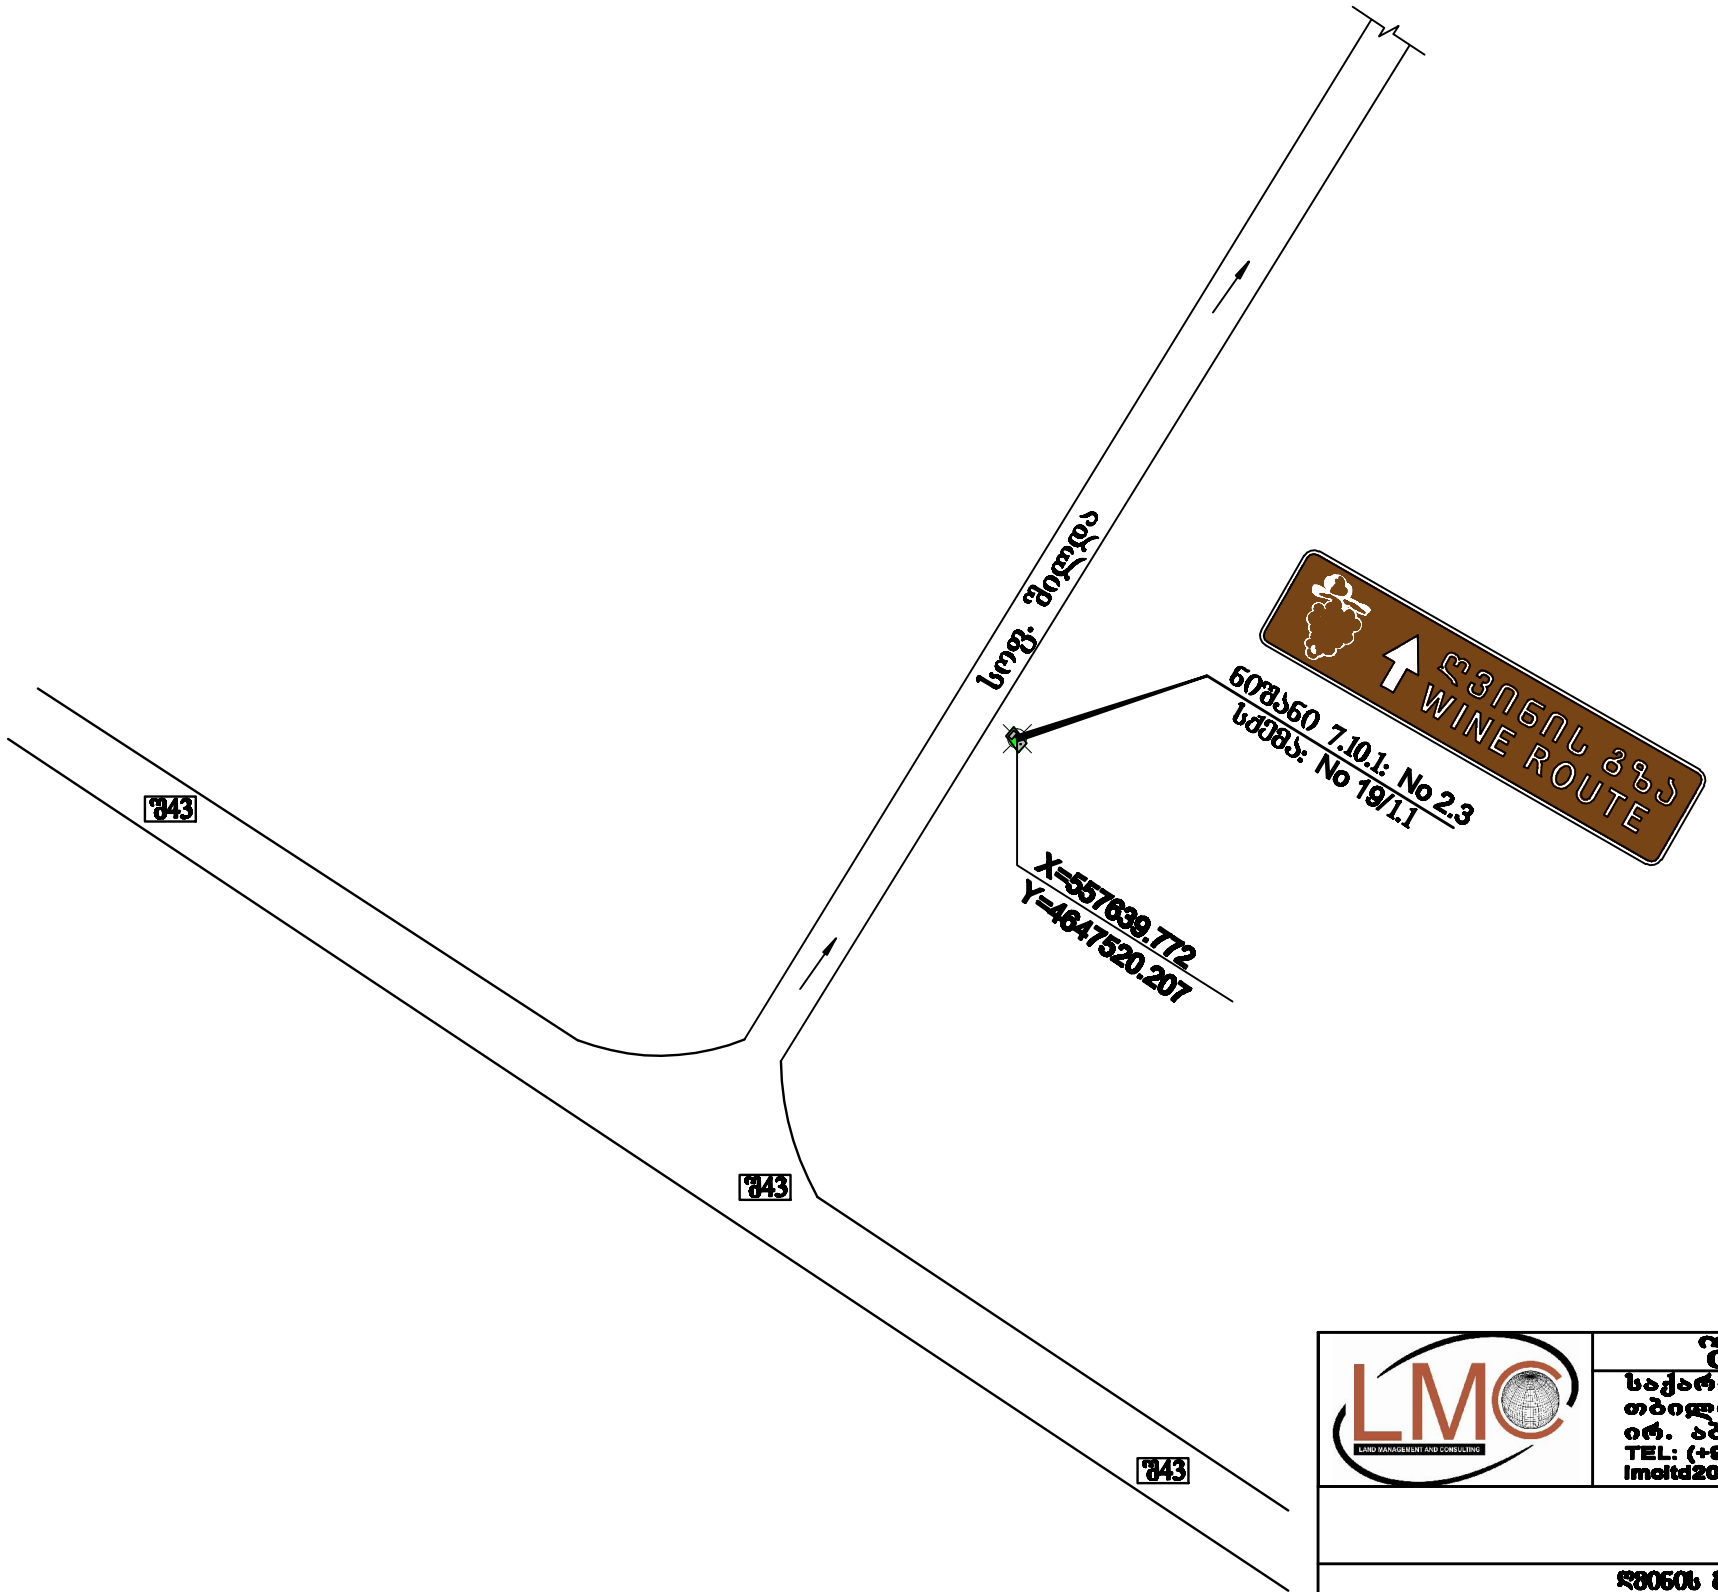

LMC LAND MANAGEMENT AND CONSULTING	შ. პ. ს. "LMC" საქართველო, თბილისი, ირ. აბაშიძის 50 TEL: (+995 32) 291 22 99 lmcltd2011@gmail.com GEORGIA, TBILISI, IR.ABASHIDZE STR. 50 TEL: (+995 32) 291 22 99 lmcltd2011@gmail.com		
ღვინის გზის პროექტის შარბლებში ახალი ობიექტებისათვის განთავსებლების მოკვლევა			ნახაზი No 19/1.1
ინდივიდუალურად ტურისტული საბაღო ნთანების მოშვაროვის სამეურნეო ნახაზი კახეთის რეგიონი (ფშავლელი; შილდა) ობიექტი: No 19 ღვინის მარანი ჩუბინი			2017
დირექტორი	დ. ჩახვაშვილი		
მთ. ინჟინერი	შ. შერმაზანაშვილი		
შესრულა	გ. მაჭავარიანი		
შეამოწმა	მ. ჩხეტიანი		

კახეთის რეგიონი (ფშავლელი; შილდა): No 19 ღვინის მარანი ჩუბინი