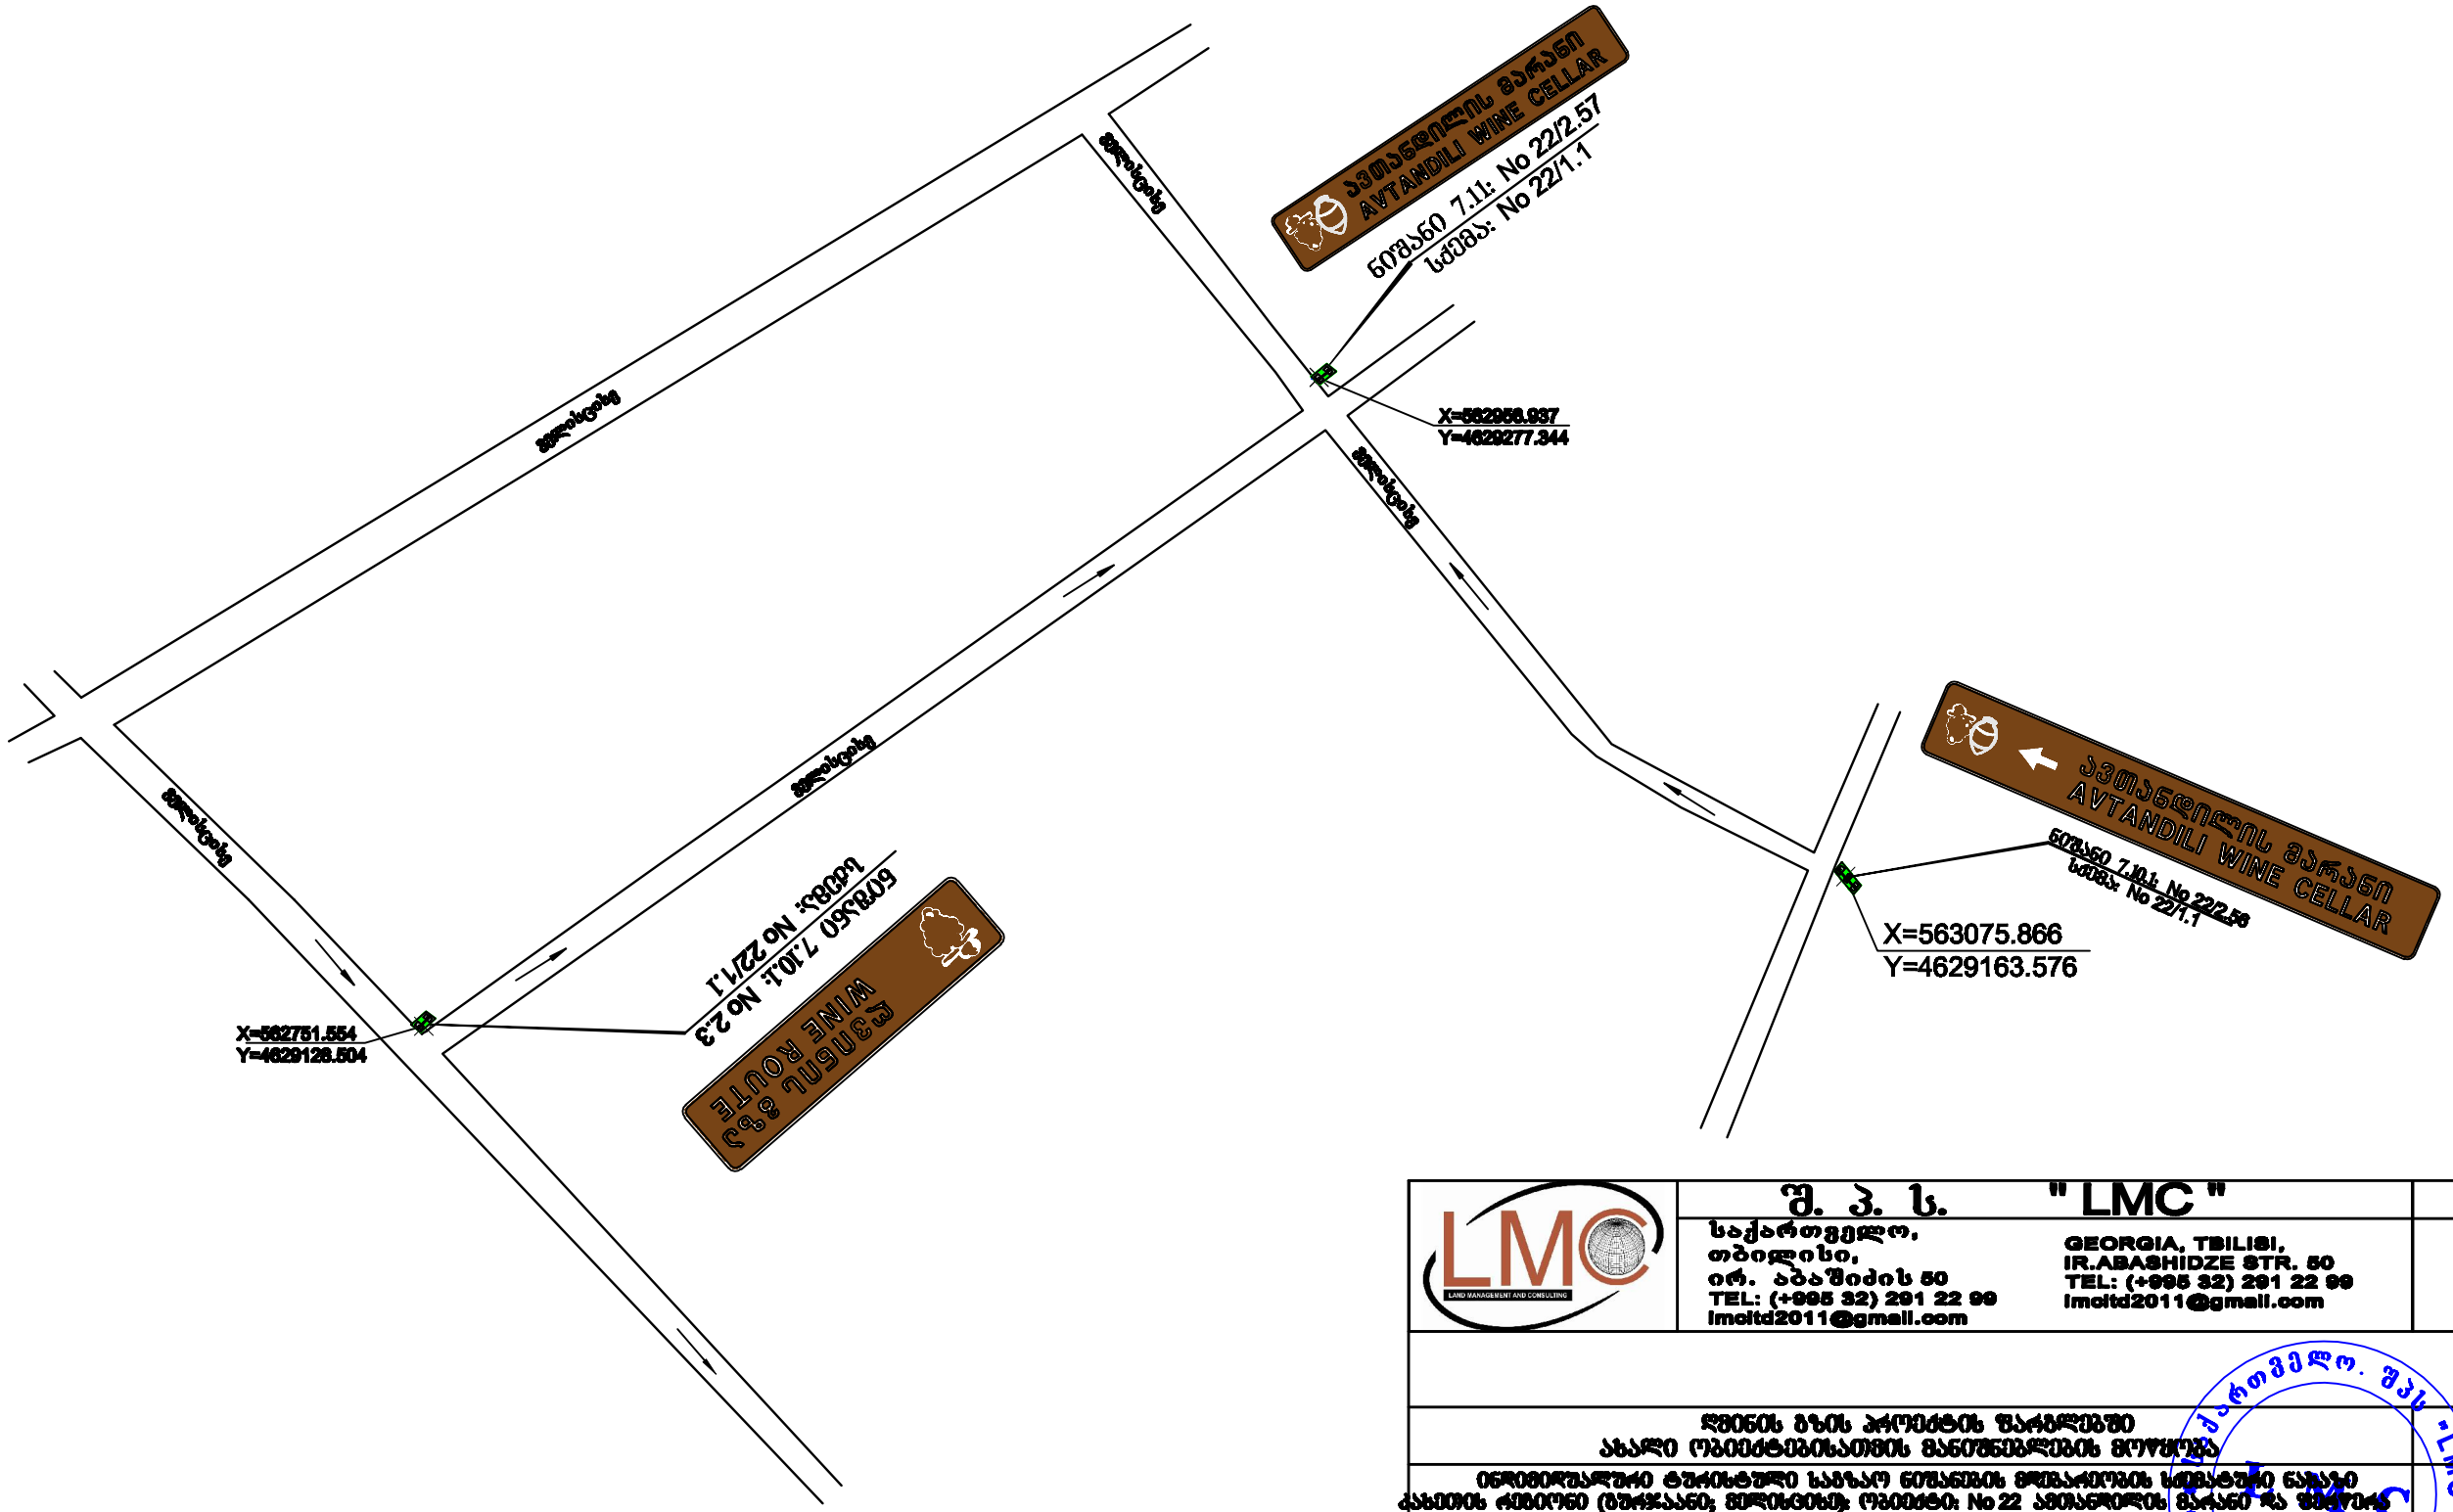

LMC LAND MANAGEMENT AND CONSULTING	შ. პ. ს. "LMC" საქართველო, თბილისი, ირ. აბაშიძის 50 TEL: (+995 32) 291 22 99 lmcltd2011@gmail.com GEORGIA, TBILISI, IR.ABASHIDZE STR. 50 TEL: (+995 32) 291 22 99 lmcltd2011@gmail.com		
ღვინის ბაზის პროექტის შარბლებში ახალი ობიექტებისათვის მანეშენლების მოეწყობა			ნახაზი No 22/1.1
ინფორმაციული ტურისტული საბაზო ნომანების მოგზაურობის სამეცნიერო ნახაზი კახეთის რეგიონი (ბურჯაანი; ველისციხე): ობიექტი: No 22 ავთანდილის მარანი და შერეცერა			2017
დირექტორი	დ. ჩახვაშვილი		
მთ. ინჟინერი	შ. შერმაზანაშვილი		
შესრულა	გ. მაჭავარიანი		
შემამოწმა	მ. ჩხეტიანი		

კახეთის რეგიონი (ბურჯაანი; ველისციხე): No 22 ავთანდილის მარანი და შერეცერა