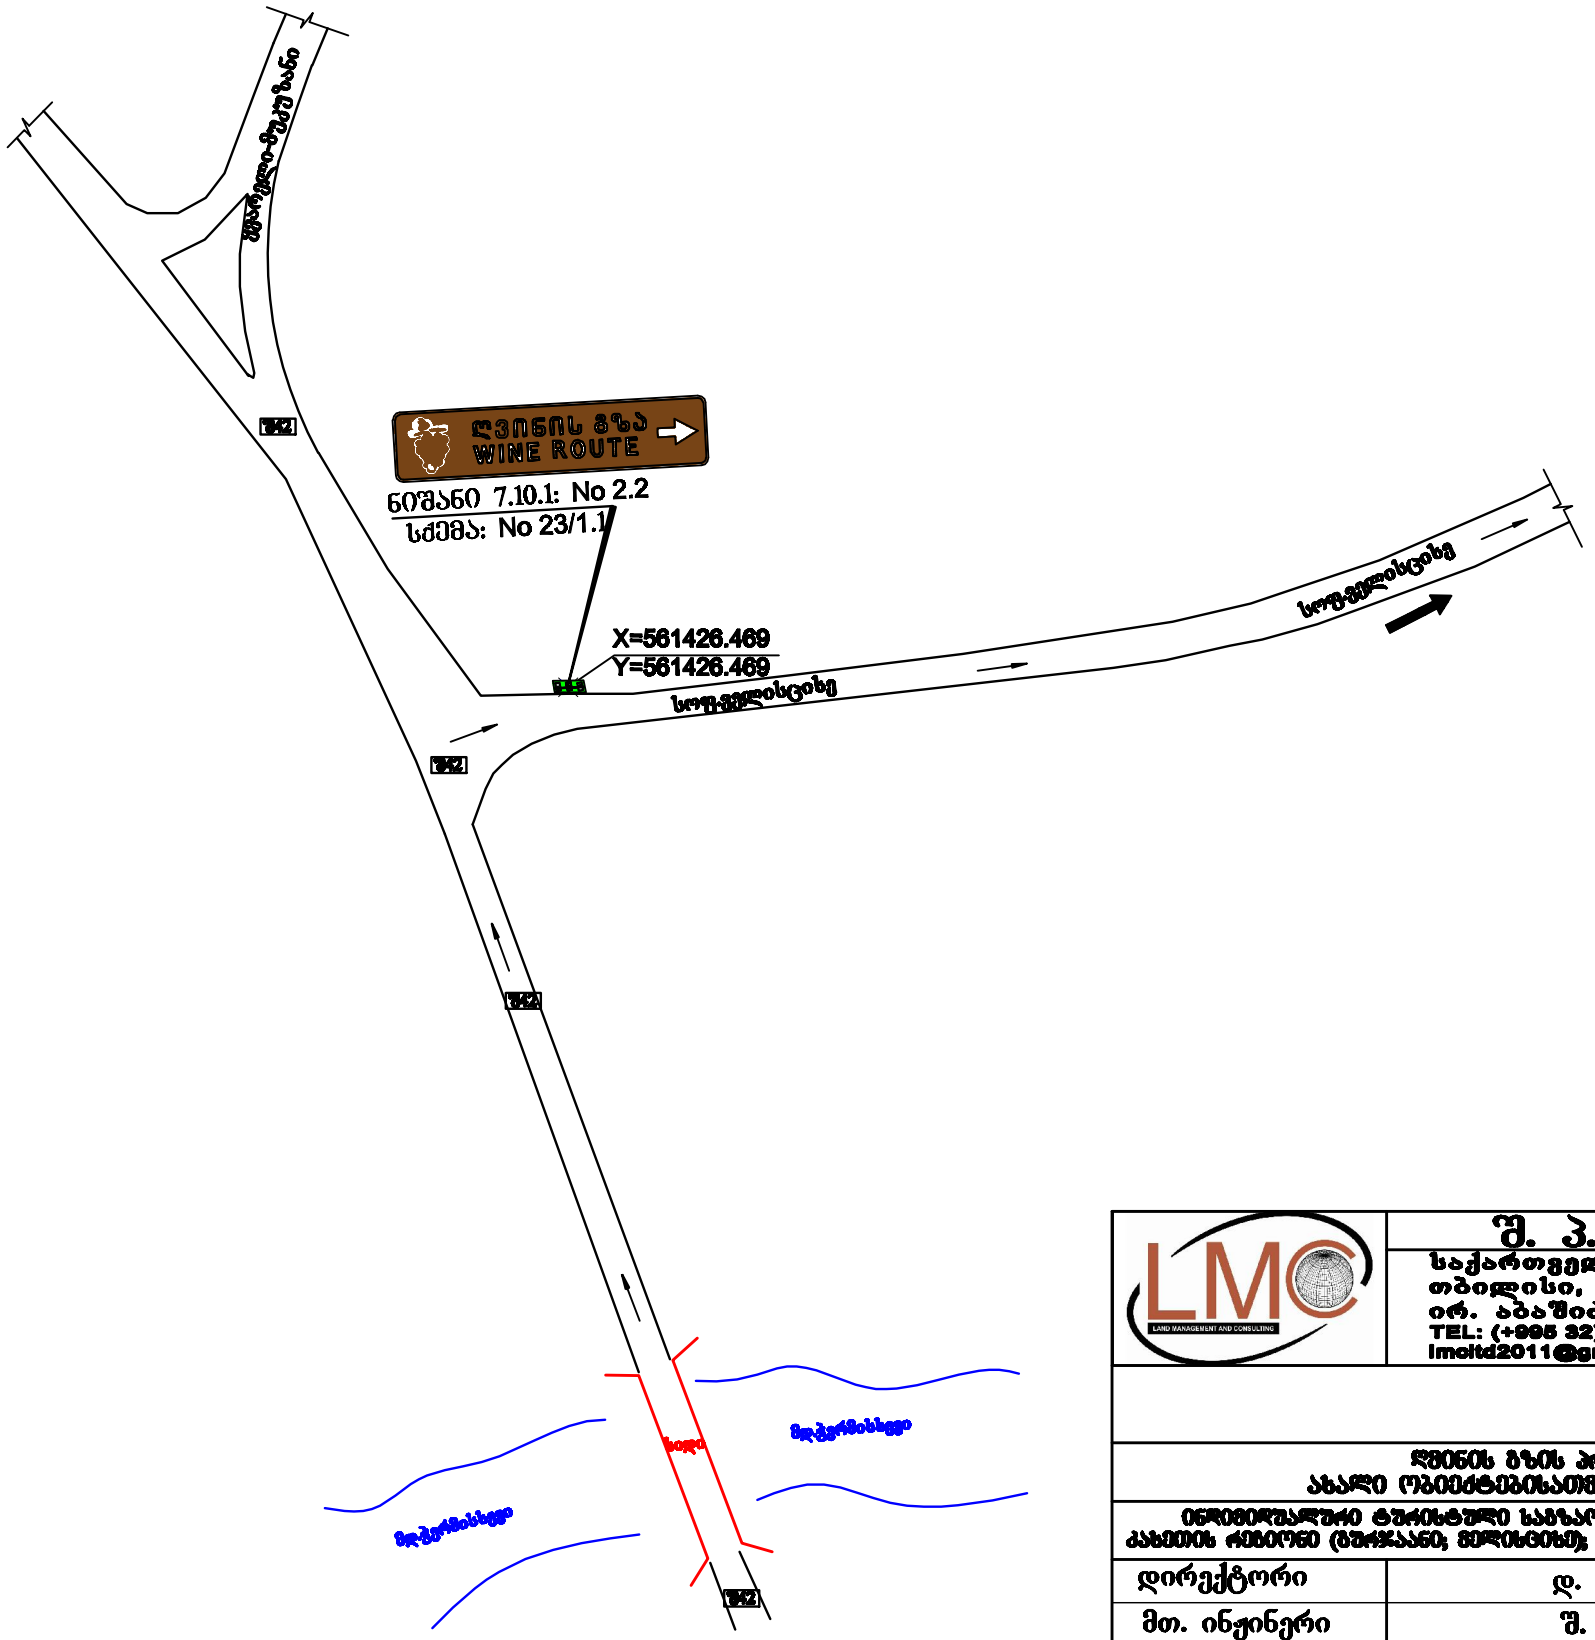

LMC	შ. პ. ს. "LMC" საქართველო, თბილისი, ირ. აბაშიძის 50 TEL: (+995 32) 291 22 99 lmcltd2011@gmail.com GEORGIA, TBILISI, IR.ABASHIDZE STR. 50 TEL: (+995 32) 291 22 99 lmcltd2011@gmail.com		
ზღვის ბზის პროექტის შარავლებში ახალი ობიექტებისათვის მანიშნებლების მოწყობა			ნახაზი No 23/1.1
ინფორმაციული ტარისტული საბაგო ნიშანების მოთავსების ფრაგმენტი ნახაზი კახეთის რეგიონი (შუიჯალა, მოდსეთის); ობიექტი: No 23 ზღვის ბარა ბრძენ ბარ			2017
დირექტორი	დ. ჩახვაშვილი		
მთ. ინჟინერი	შ. შერმაზანაშვილი		
შესრულა	გ. მაჭავარიანი		
შეამოწმა	მ. ჩხეტიანი		