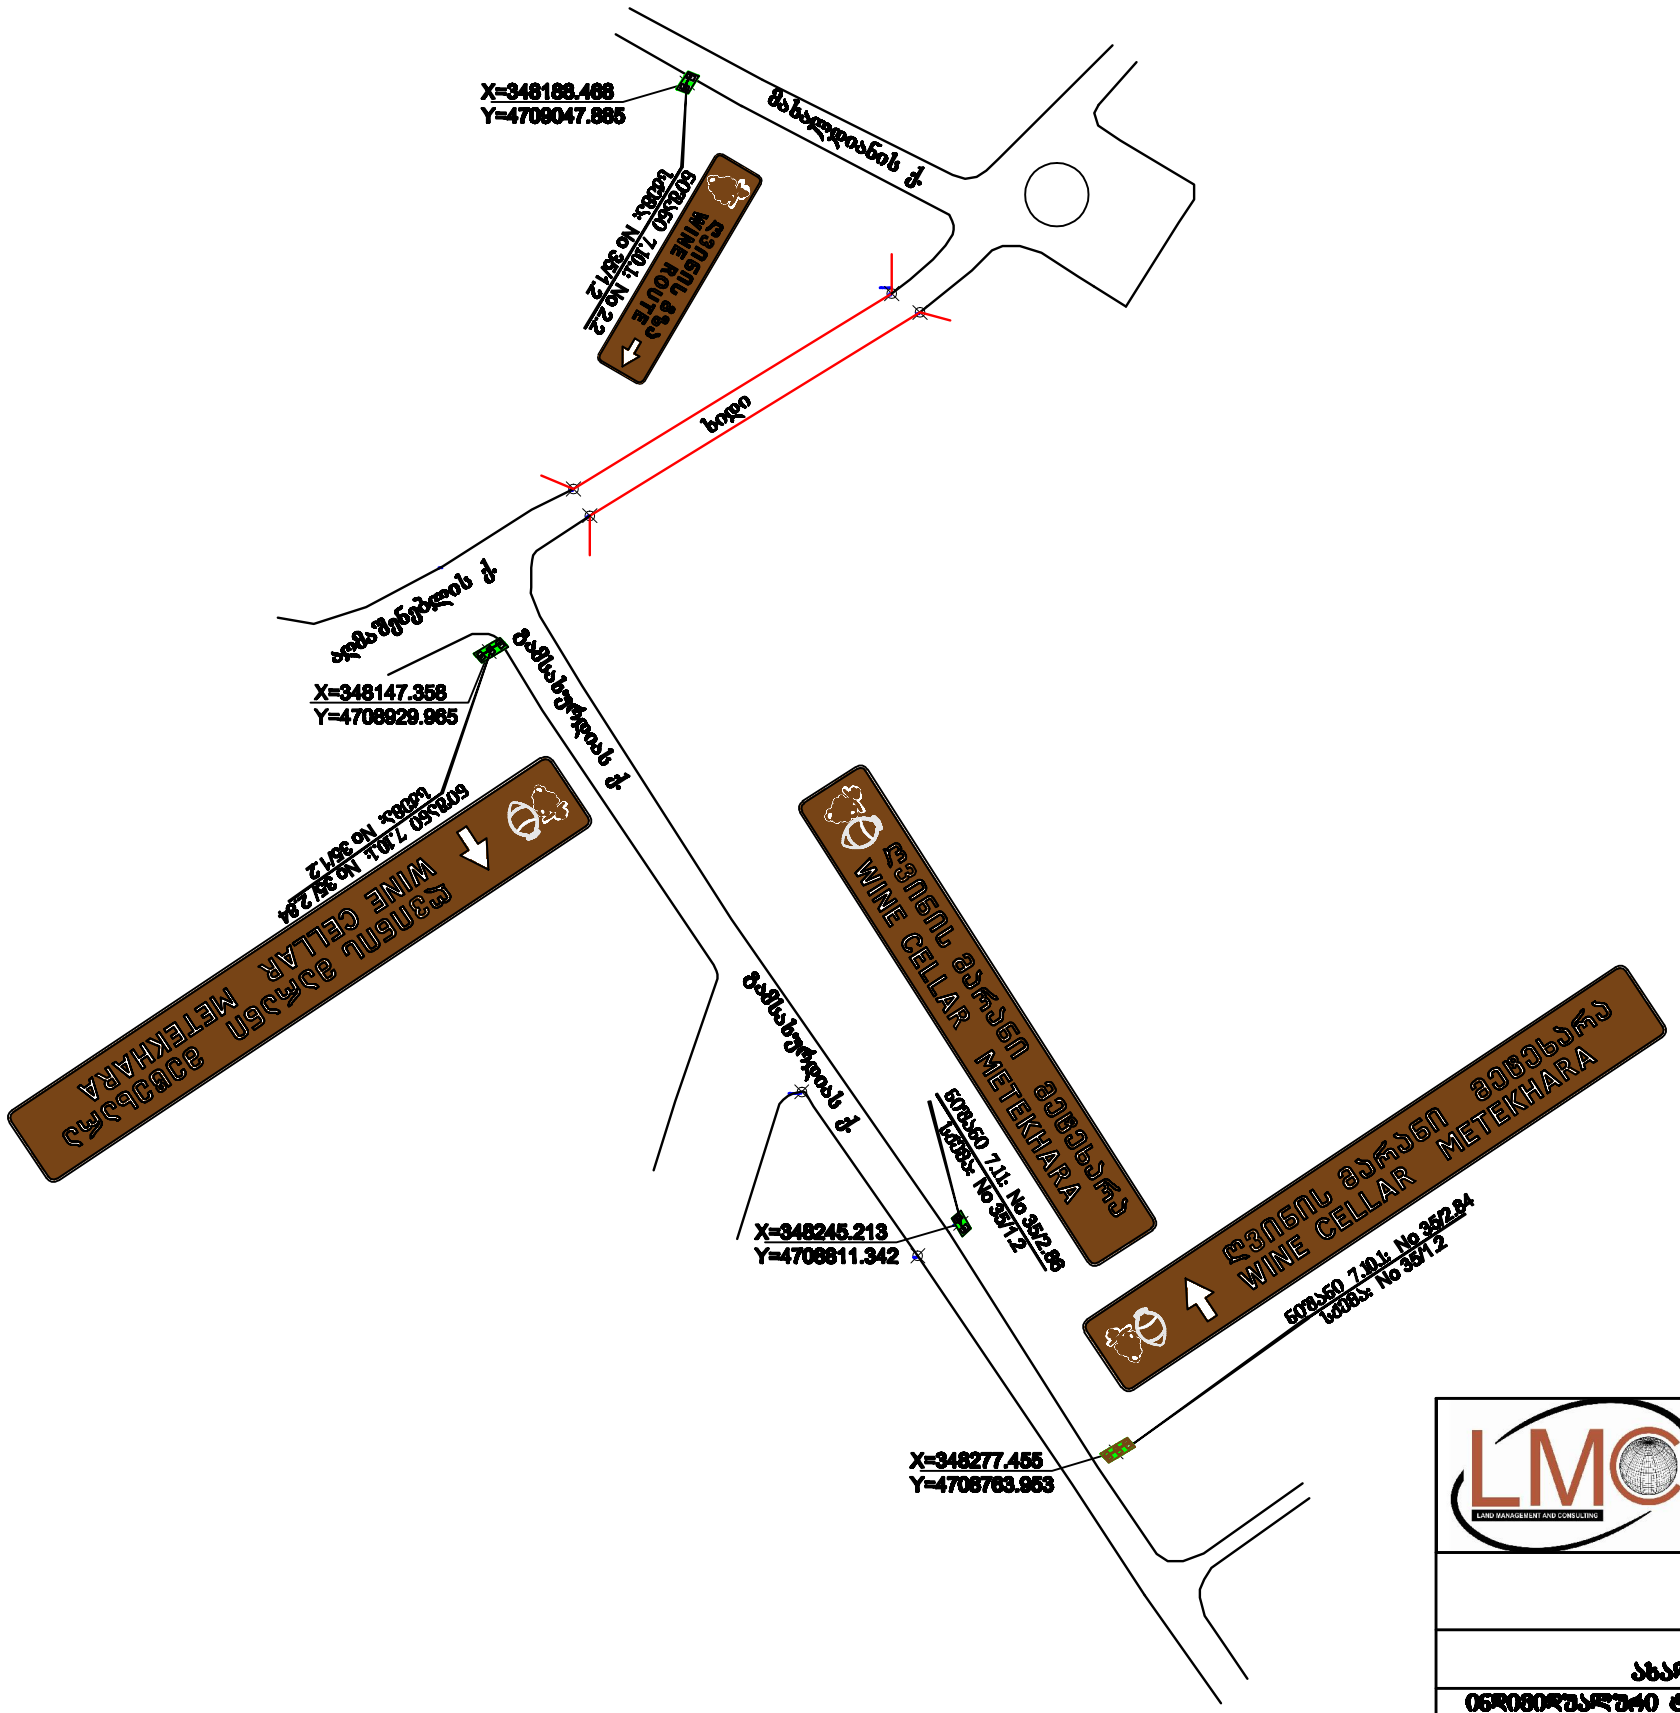

LMC LAND MANAGEMENT AND CONSULTING	შ. პ. ს. "LMC" საქართველო, თბილისი, ირ. აბაშიძის 50 TEL: (+995 32) 291 22 99 lmcltd2011@gmail.com GEORGIA, TBILISI, IR.ABASHIDZE STR. 50 TEL: (+995 32) 291 22 99 lmcltd2011@gmail.com		
ღვინის გზის პროექტის ფარგლებში ახალი ობიექტებისათვის მანძილობრივის მოკვეთა ინფორმაციულობა ტოპოსტული საზღვარ ნაშენების მრეგულირების სქემატური ნახაზი ოსა (ამბროლაური): ობიექტი: No 35 ღვინის მარანი "მეთეხარა"		ნახაზი No 35/1.2 2017	
დირექტორი	დ. ჩახვაშვილი		
მთ. ინჟინერი	შ. შერმაზანაშვილი		
შესრულა	გ. მაჭავარიანი		
შეამოწმა	მ. ჩხეტიანი		

ოსა (ამბროლაური): No 34 ღვინის მარანი "მეთეხარა"