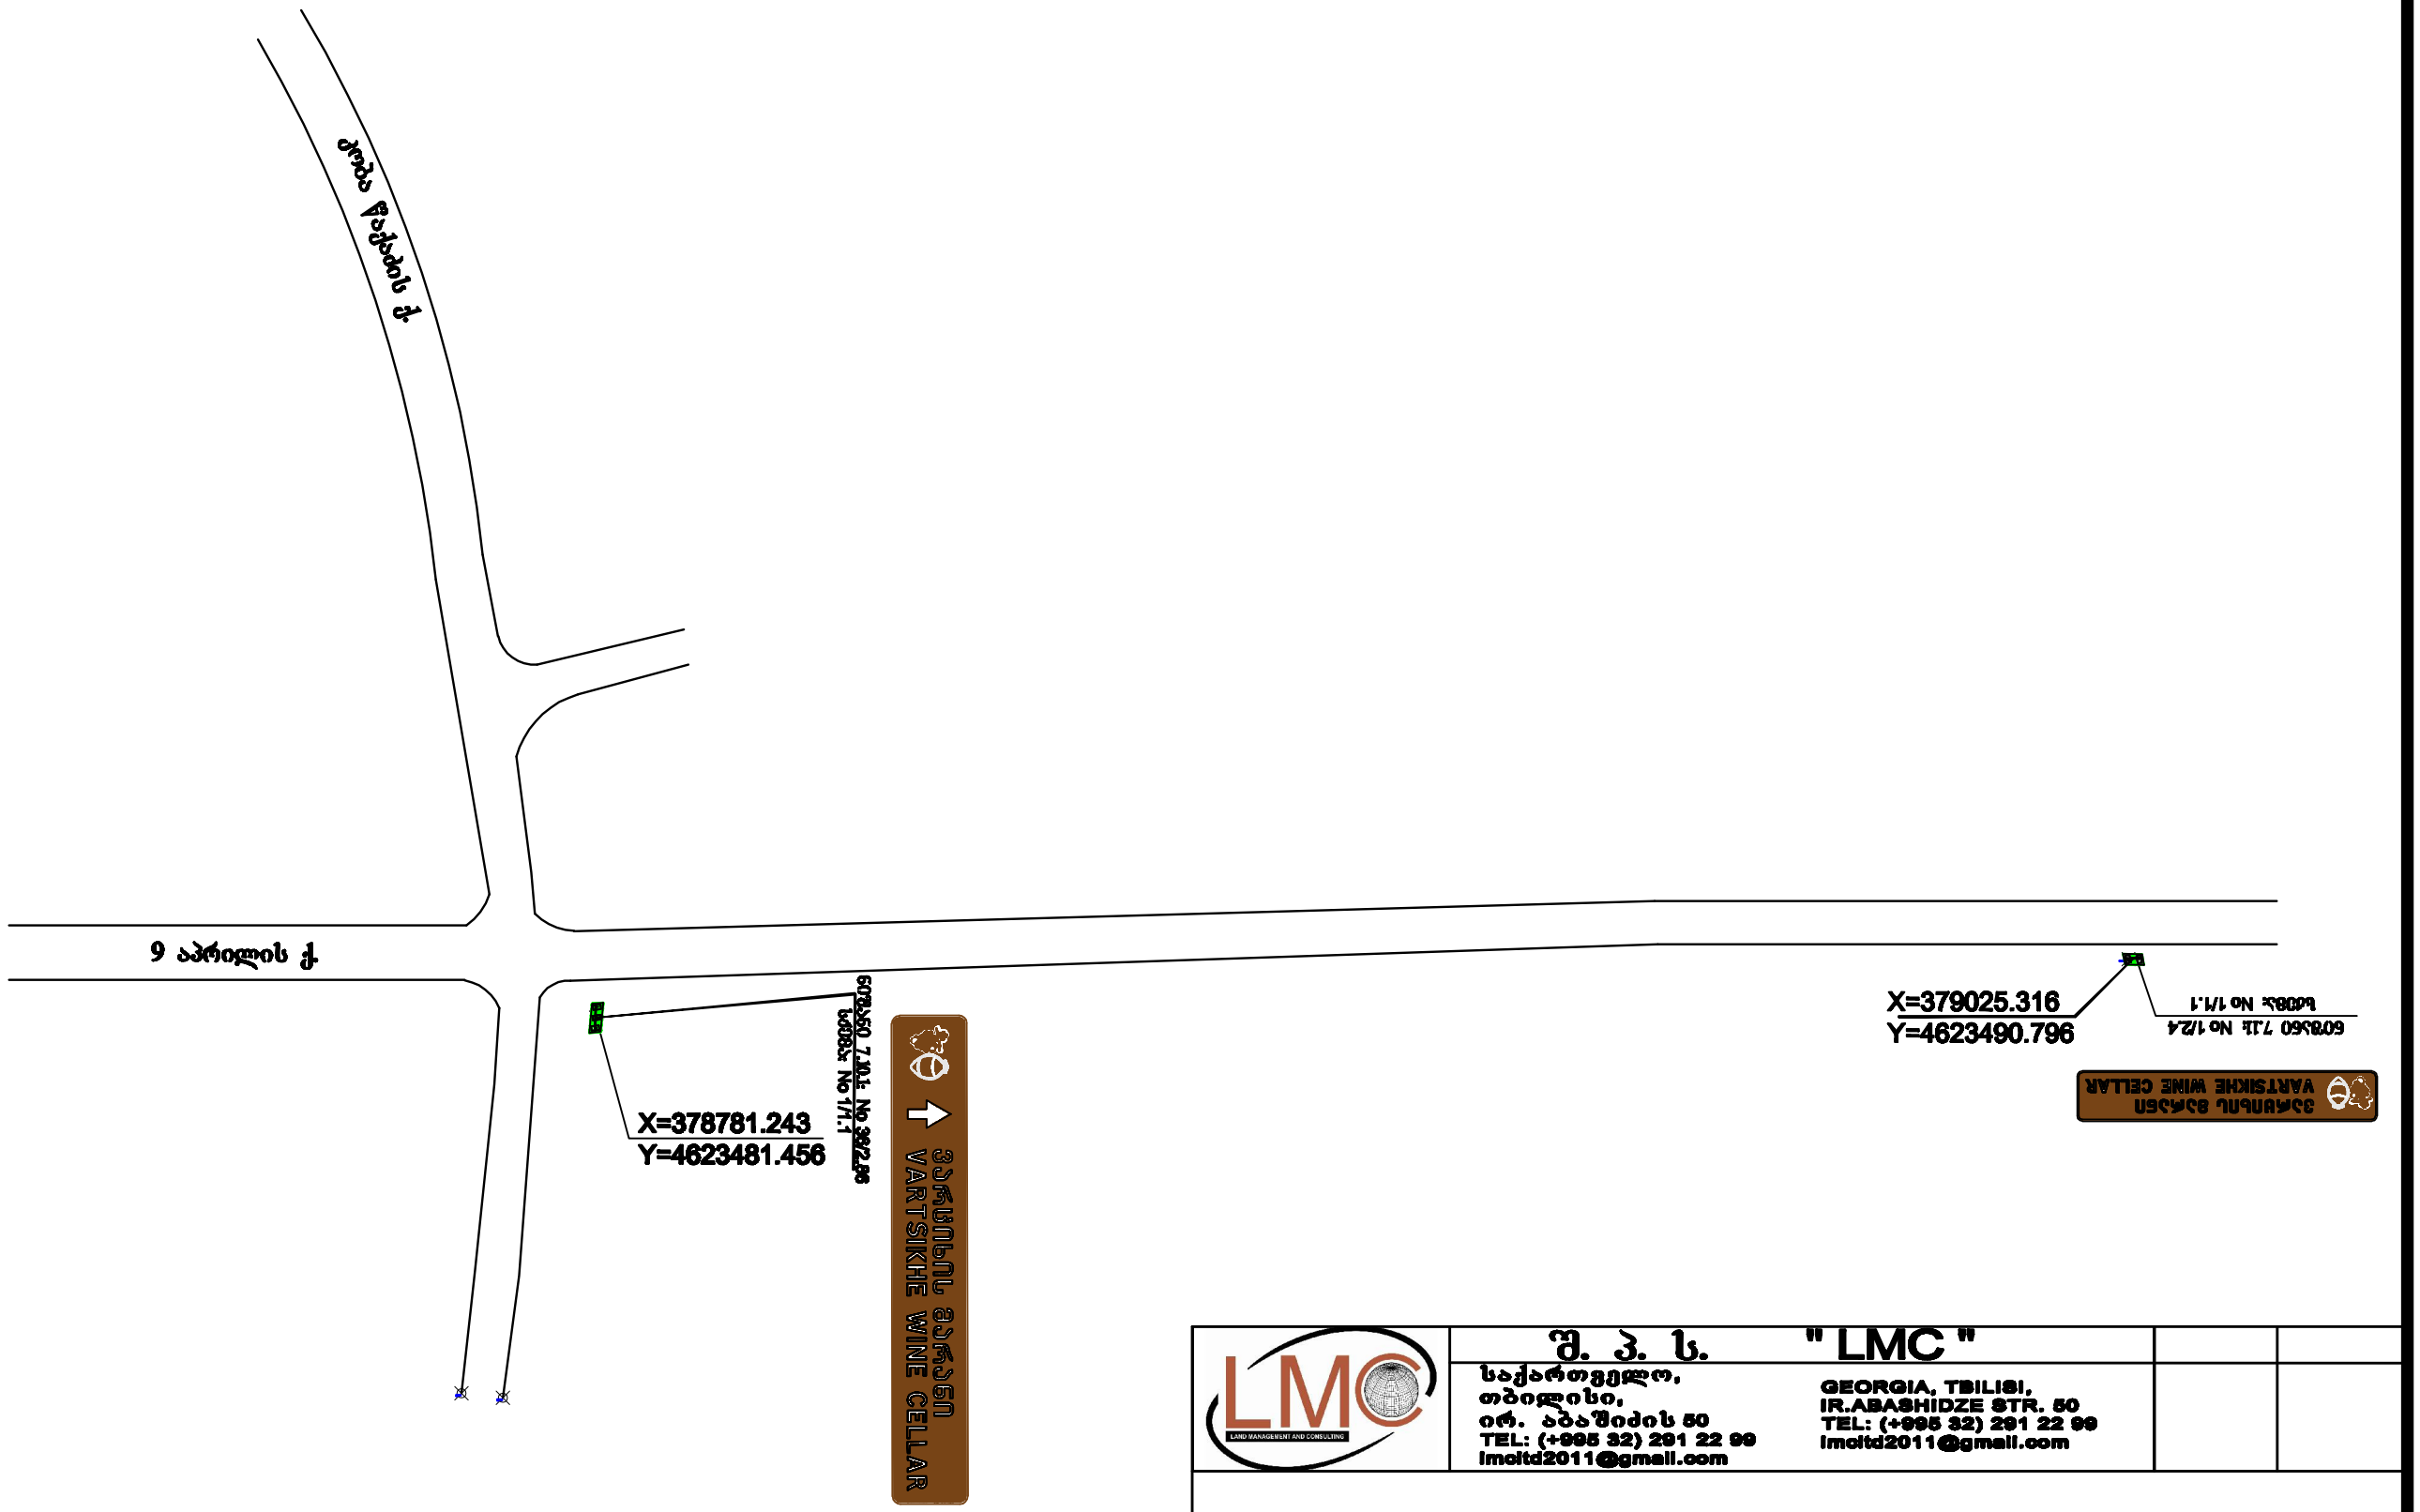

LMC LAND MANAGMENT AND CONSULTING	შ. პ. ს. "LMC" საქართველო, თბილისი, ირ. აბაშიძის 50 TEL: (+995 32) 291 22 99 lmcltd2011@gmail.com GEORGIA, TBILISI, IR.ABASHIDZE STR. 50 TEL: (+995 32) 291 22 99 lmcltd2011@gmail.com		
ღვინის ბზის პროექტის შარბლებში ახალი ობიექტებისათვის მანეშნილების პოზიცია			ნახაზი No 36/1.3
ინდივიდუალური ტურისტული საბაღო ნაშენების მდებარეობის სქემატური ნახაზი ბორჯომი (დაბა ბაკურიანი; 9 აპრილის ქუჩა): ობიექტი: No 36 მარცხის მარანი			2017
დირექტორი	დ. ჩახვაშვილი		
მთ. ინჟინერი	შ. შერმაზანაშვილი		
შესასრულა	გ. მაჭავარიანი		
შეამოწმა	მ. ჩხეტიანი		

ბორჯომი (დაბა ბაკურიანი; 9 აპრილის ქუჩა): No 36 მარცხის ღვინის მარანი