



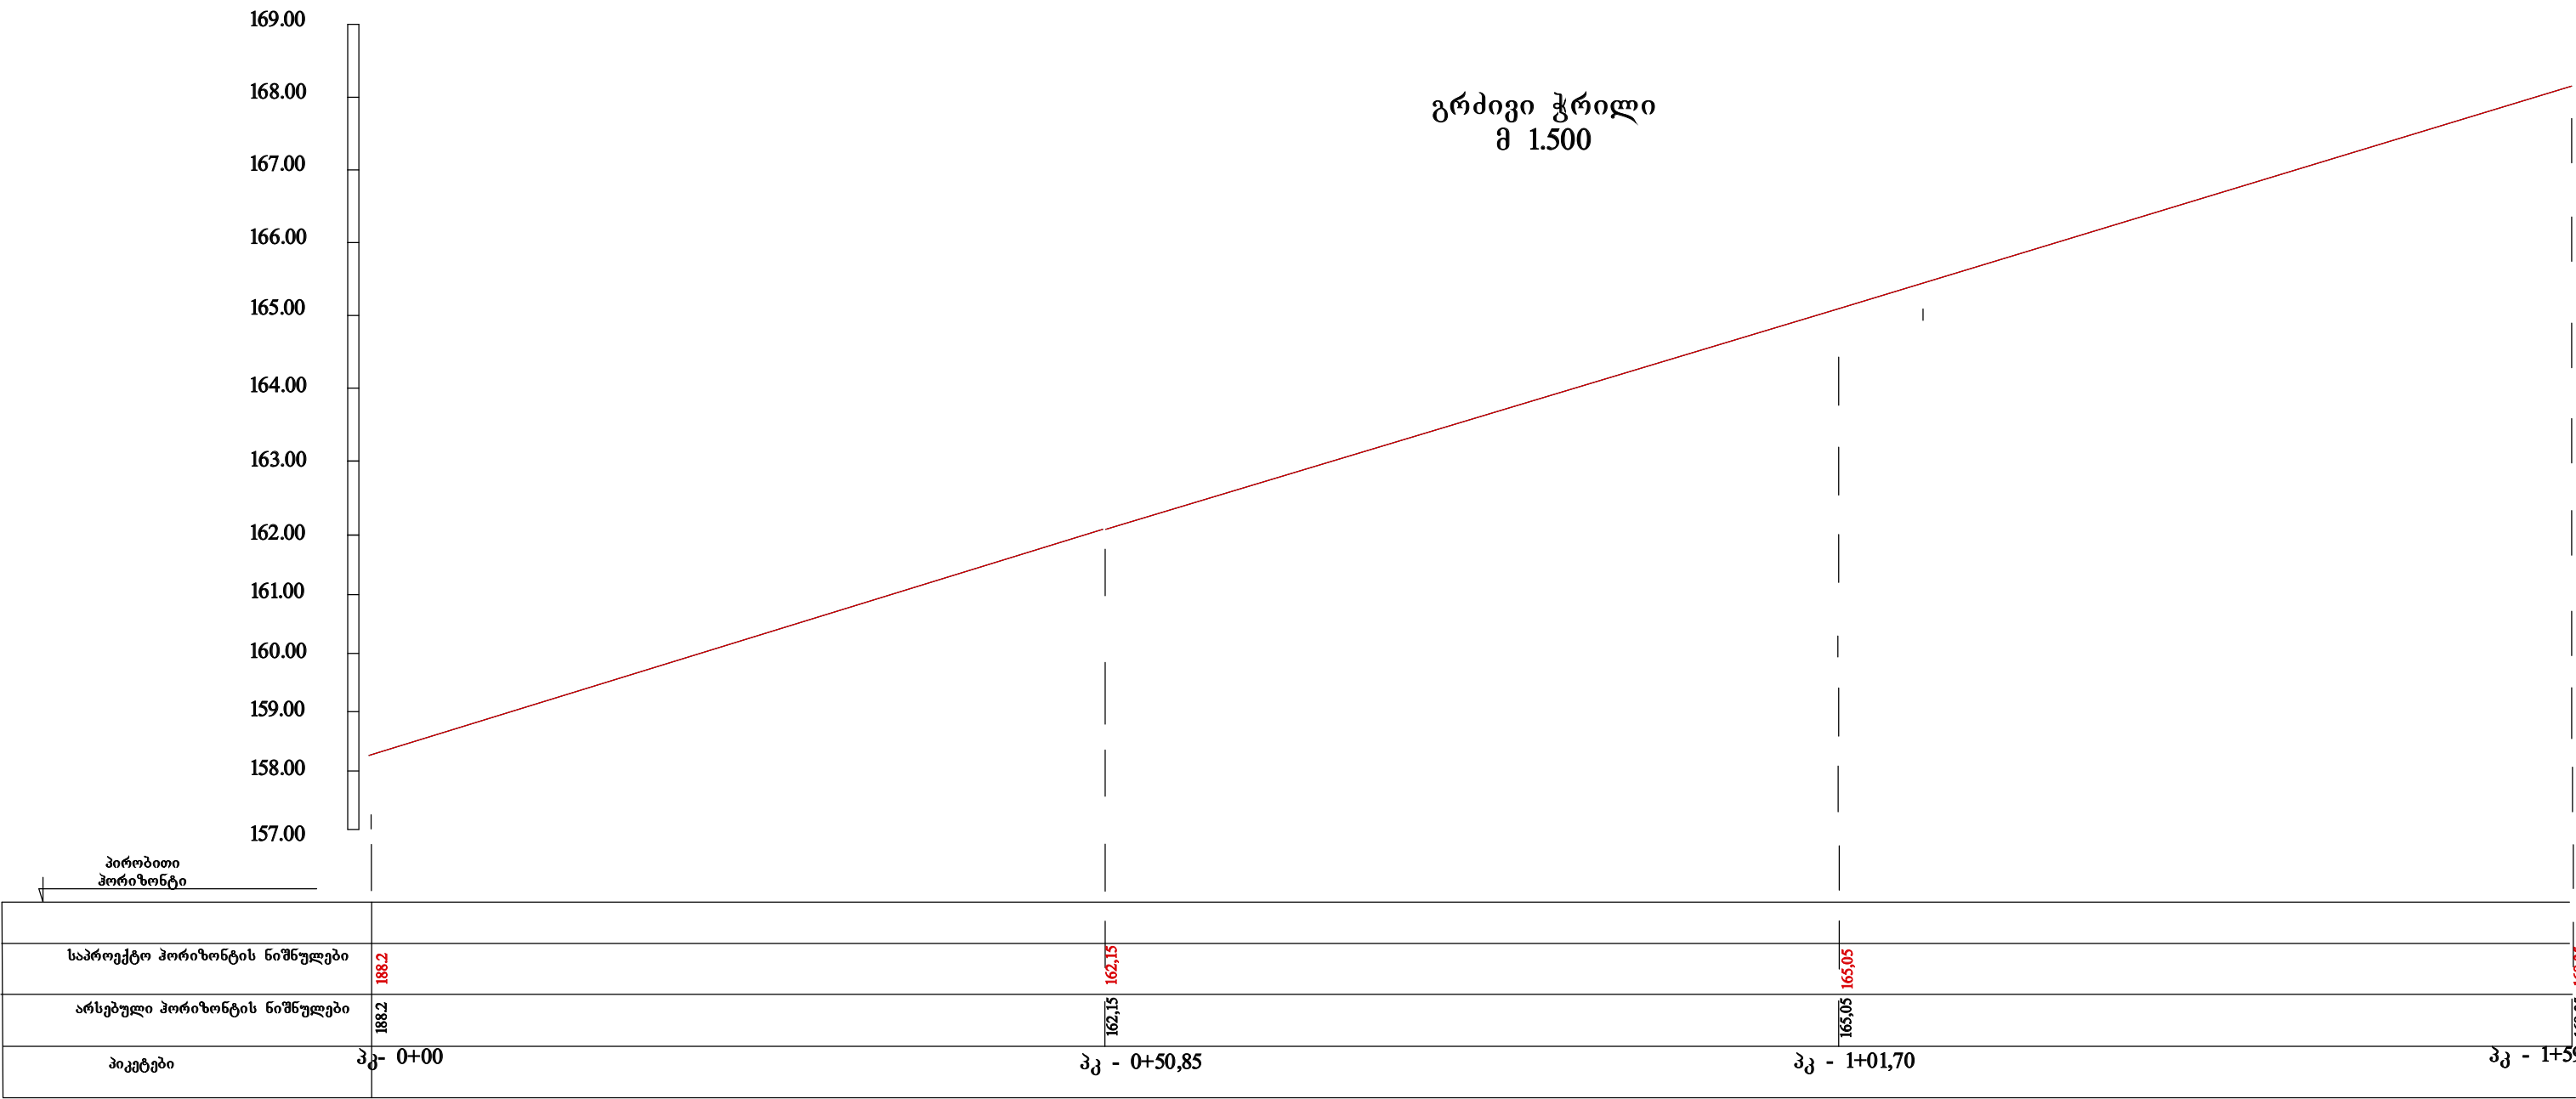


თანამდებობა	სელმოწერა	გვარი	ქ. ქუთაისში თბილისის ქუჩაზე გზის ა/ბეტონის საფარით მოპირკეთება			
დირექტორი		ჟ. ოქროპირაშვილი				
პრ. ავტორი		ჟ. ოქროპირაშვილი				
			დეტალები	მასშტაბი	ფურცელი	ფურცლები
				1:500	1	1
			გრძ ჭრილი	ინდივიდუალური მეწარმე „გაუა ოქროპირაშვილი“		

გრძივი ჭრილი
მ 1.500

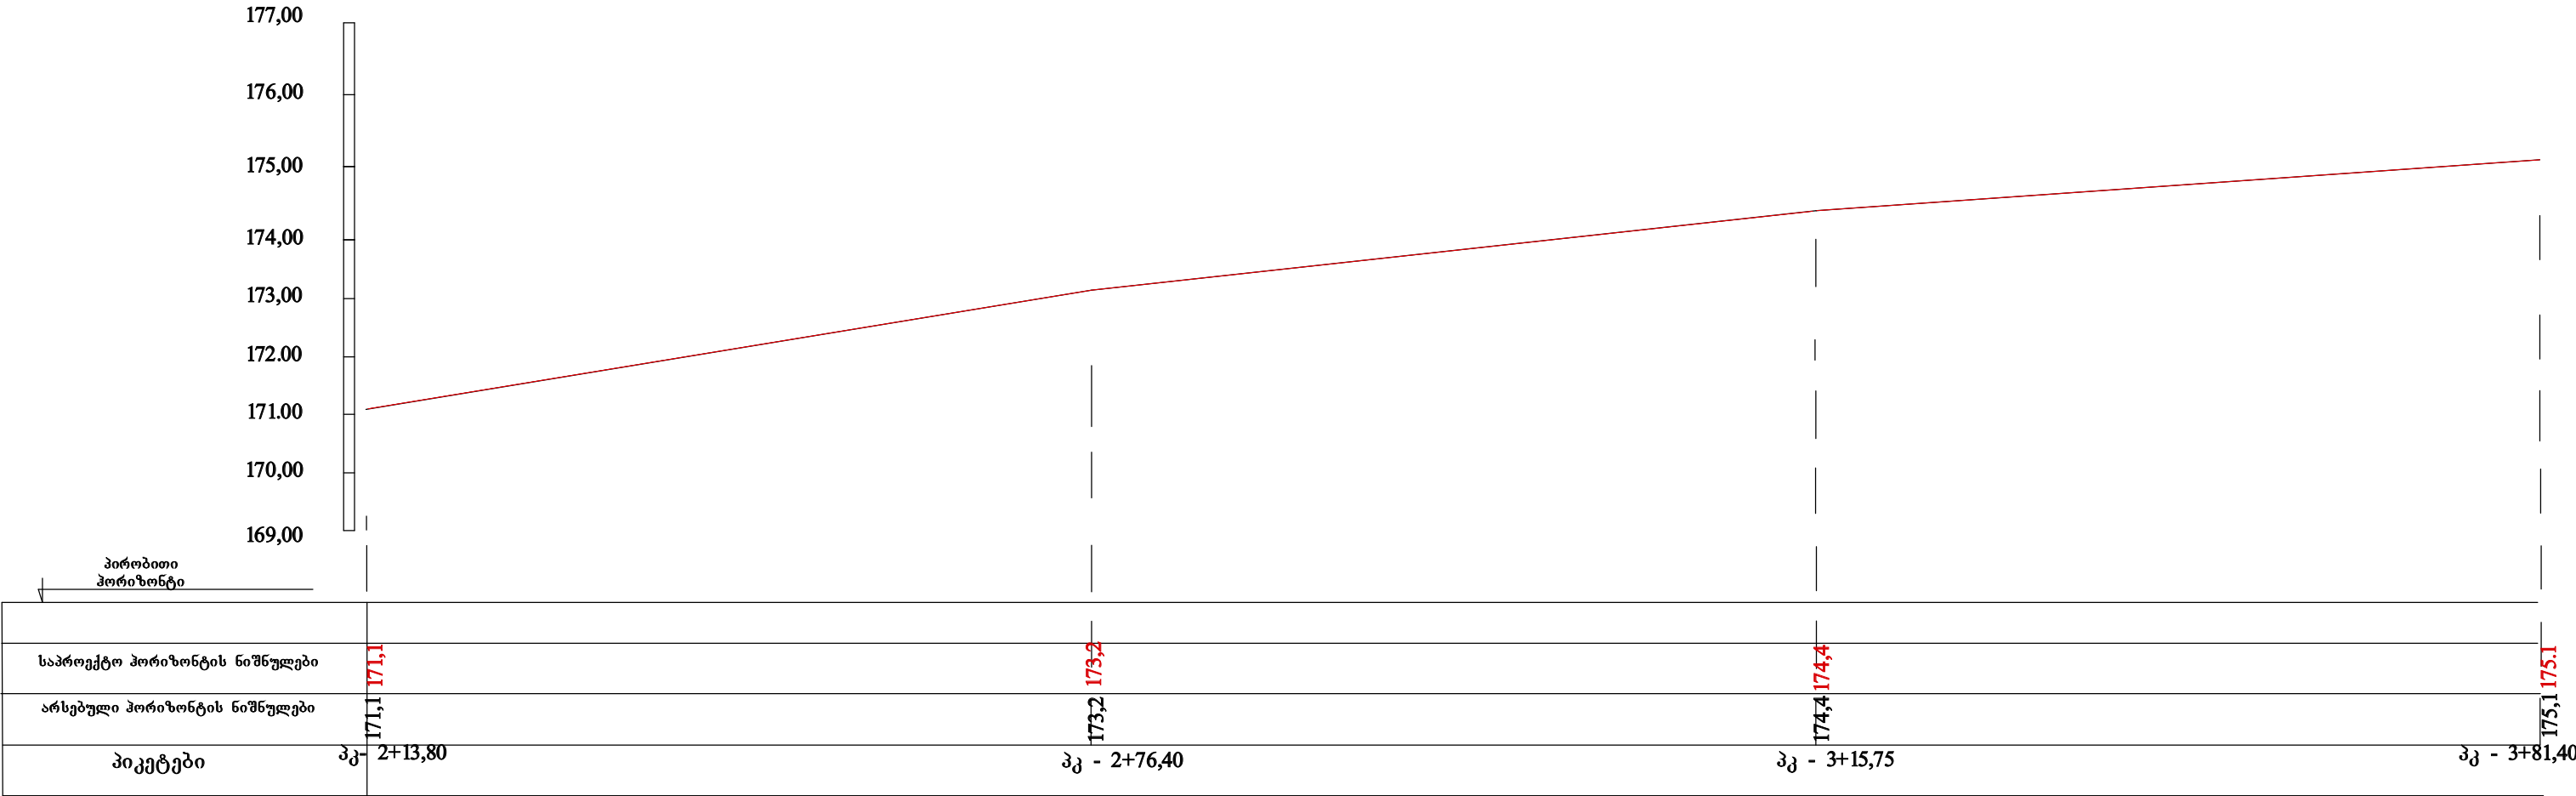

თანამდებობა	სელმოწერა	გვარი	ქ. ქუთაისში თბილისის ქუჩაზე გზის ა/ბეტონის საფარით მოპირკეთება			
დირექტორი		ჟ. ოქროპირაშვილი				
პრ. ავტორი		ჟ. ოქროპირაშვილი				
			დეტალები	მასშტაბი	ფურცელი	ფურცლები
				1:500	1	2
			გრძ ჭრილი	ინდივიდუალური მეწარმე „გაუა ოქროპირაშვილი“		


გრძივი ჭრილი
მ 1.500

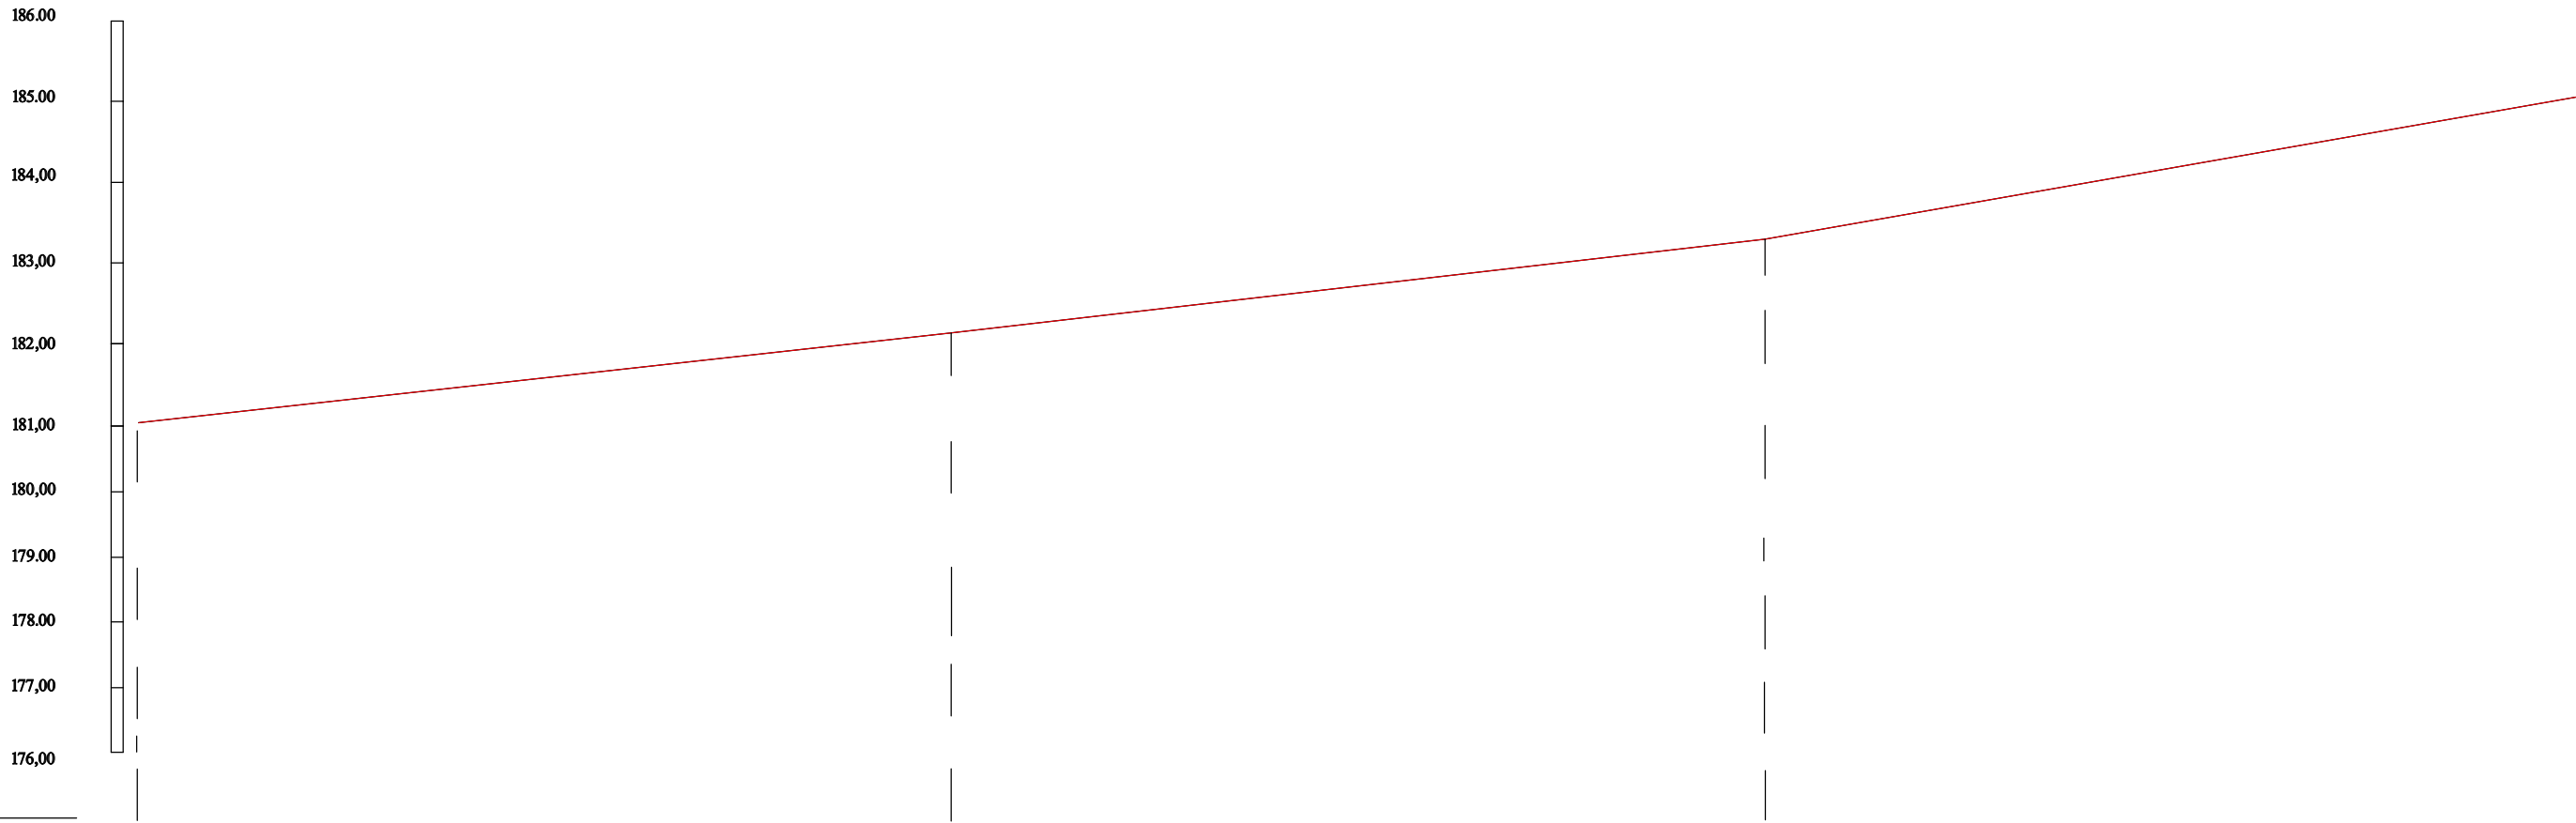


საპროექტო პერიონტის ნიშნულები	პკ - 4+89,60	პკ - 5+46,45	პკ - 5+94,65	პკ - 6+90,25
არსებული პერიონტის ნიშნულები	181,1	182,15	183,4	185,1
პიკეტები	პკ - 4+89,60	პკ - 5+46,45	პკ - 5+94,65	პკ - 6+90,25

თანამდებობა	სელმოწერა	გვარი	ქ. ქუთაისში თბილისის ქუჩაზე გზის ა/ბეტონის საფარით მოპირკეთება			
დირექტორი		ქ. ოპროპირაშვილი				
პრ. ავტორი		ქ. ოპროპირაშვილი				
			დეტალები	მასშტაბი	ფურცელი	ფურცლები
				1:500	1	3
			გრძ ჭრილი	ინდივიდუალური მეწარმე „გაუა ოპროპირაშვილი“		

გრძივი ჭრილი
მ 1.500

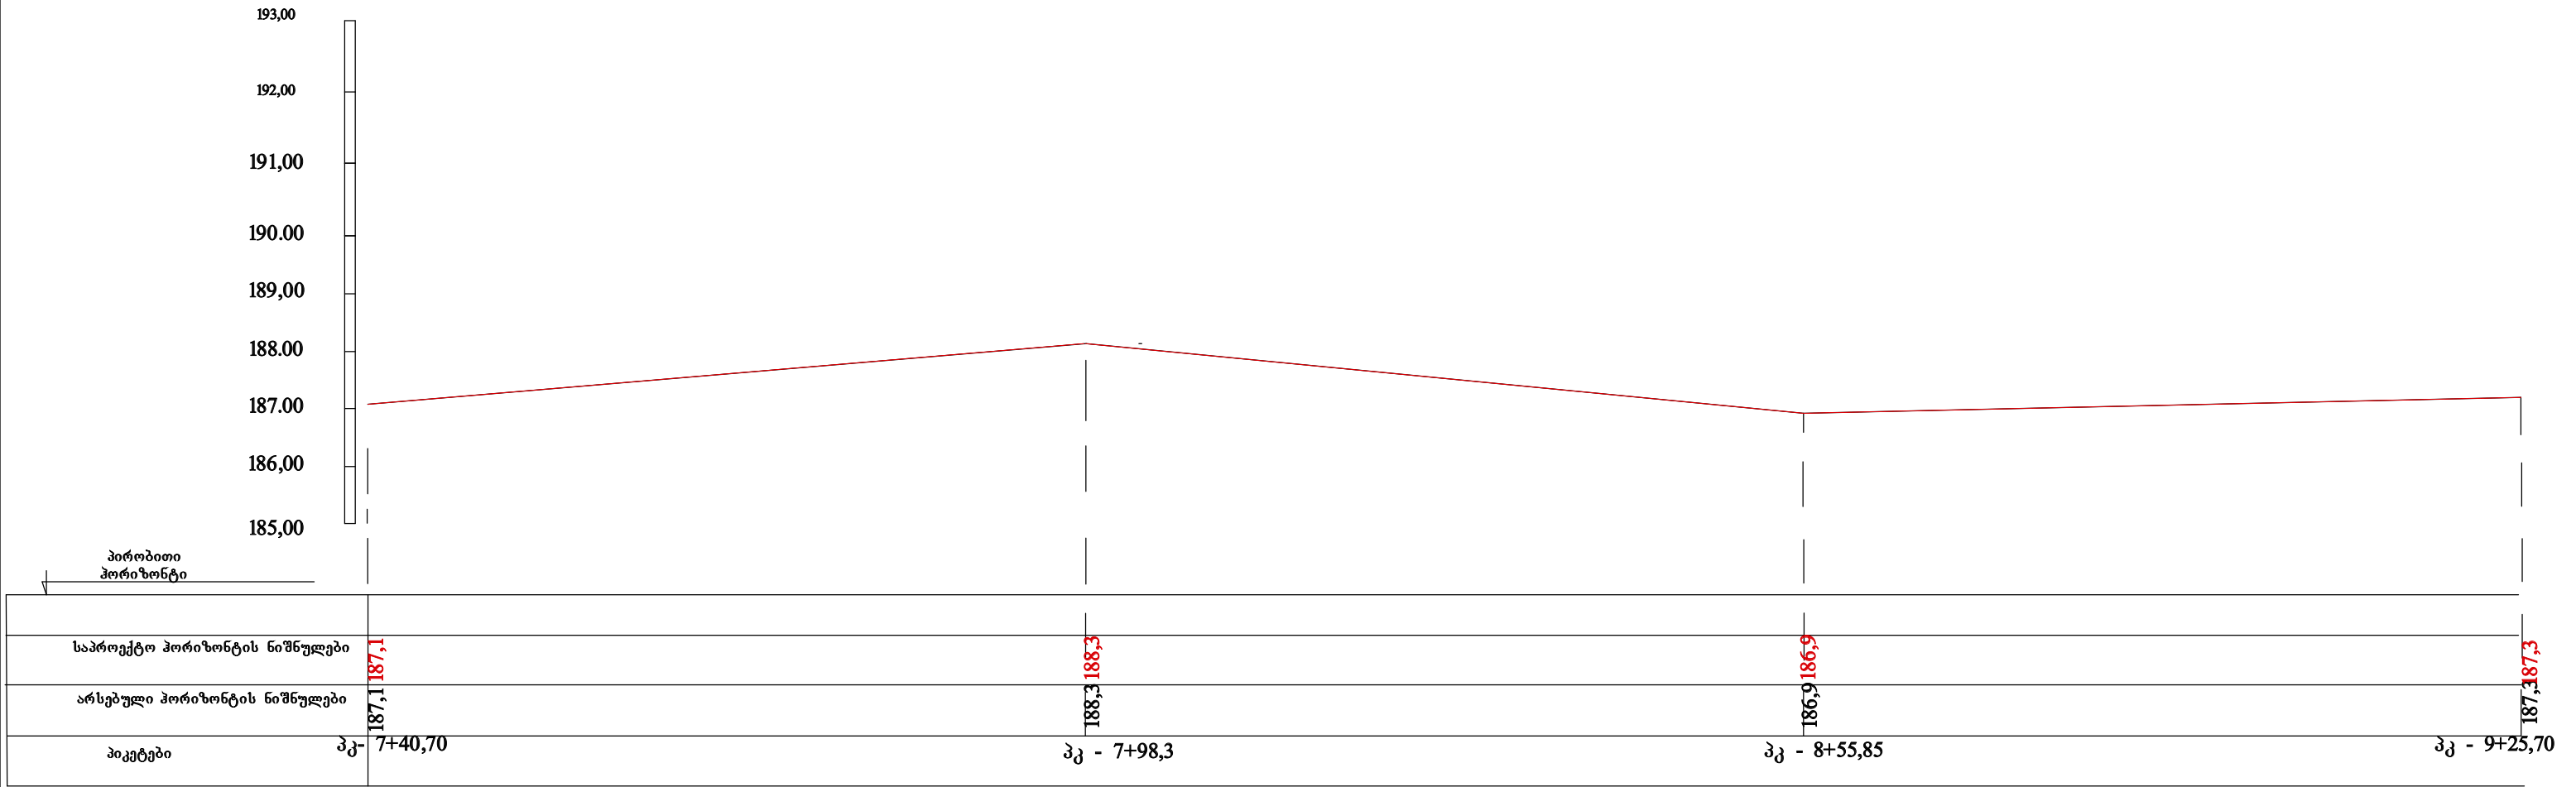


თანამდებობა	ხელმოწერა	გვარი	ქ. ქუთაისში თბილისის ქუჩაზე გზის ა/ბეტონის საფარით მოპირკეთება			
დირექტორი		ჟ. ოქროპირაშვილი				
პრ. ავტორი		ჟ. ოქროპირაშვილი				
			დეტალები	მასშტაბი	ფურცელი	ფურცლები
				1:500	1	4
			გრძ ჭრილი	ინდივიდუალური მეწარმე „გაუა ოქროპირაშვილი		





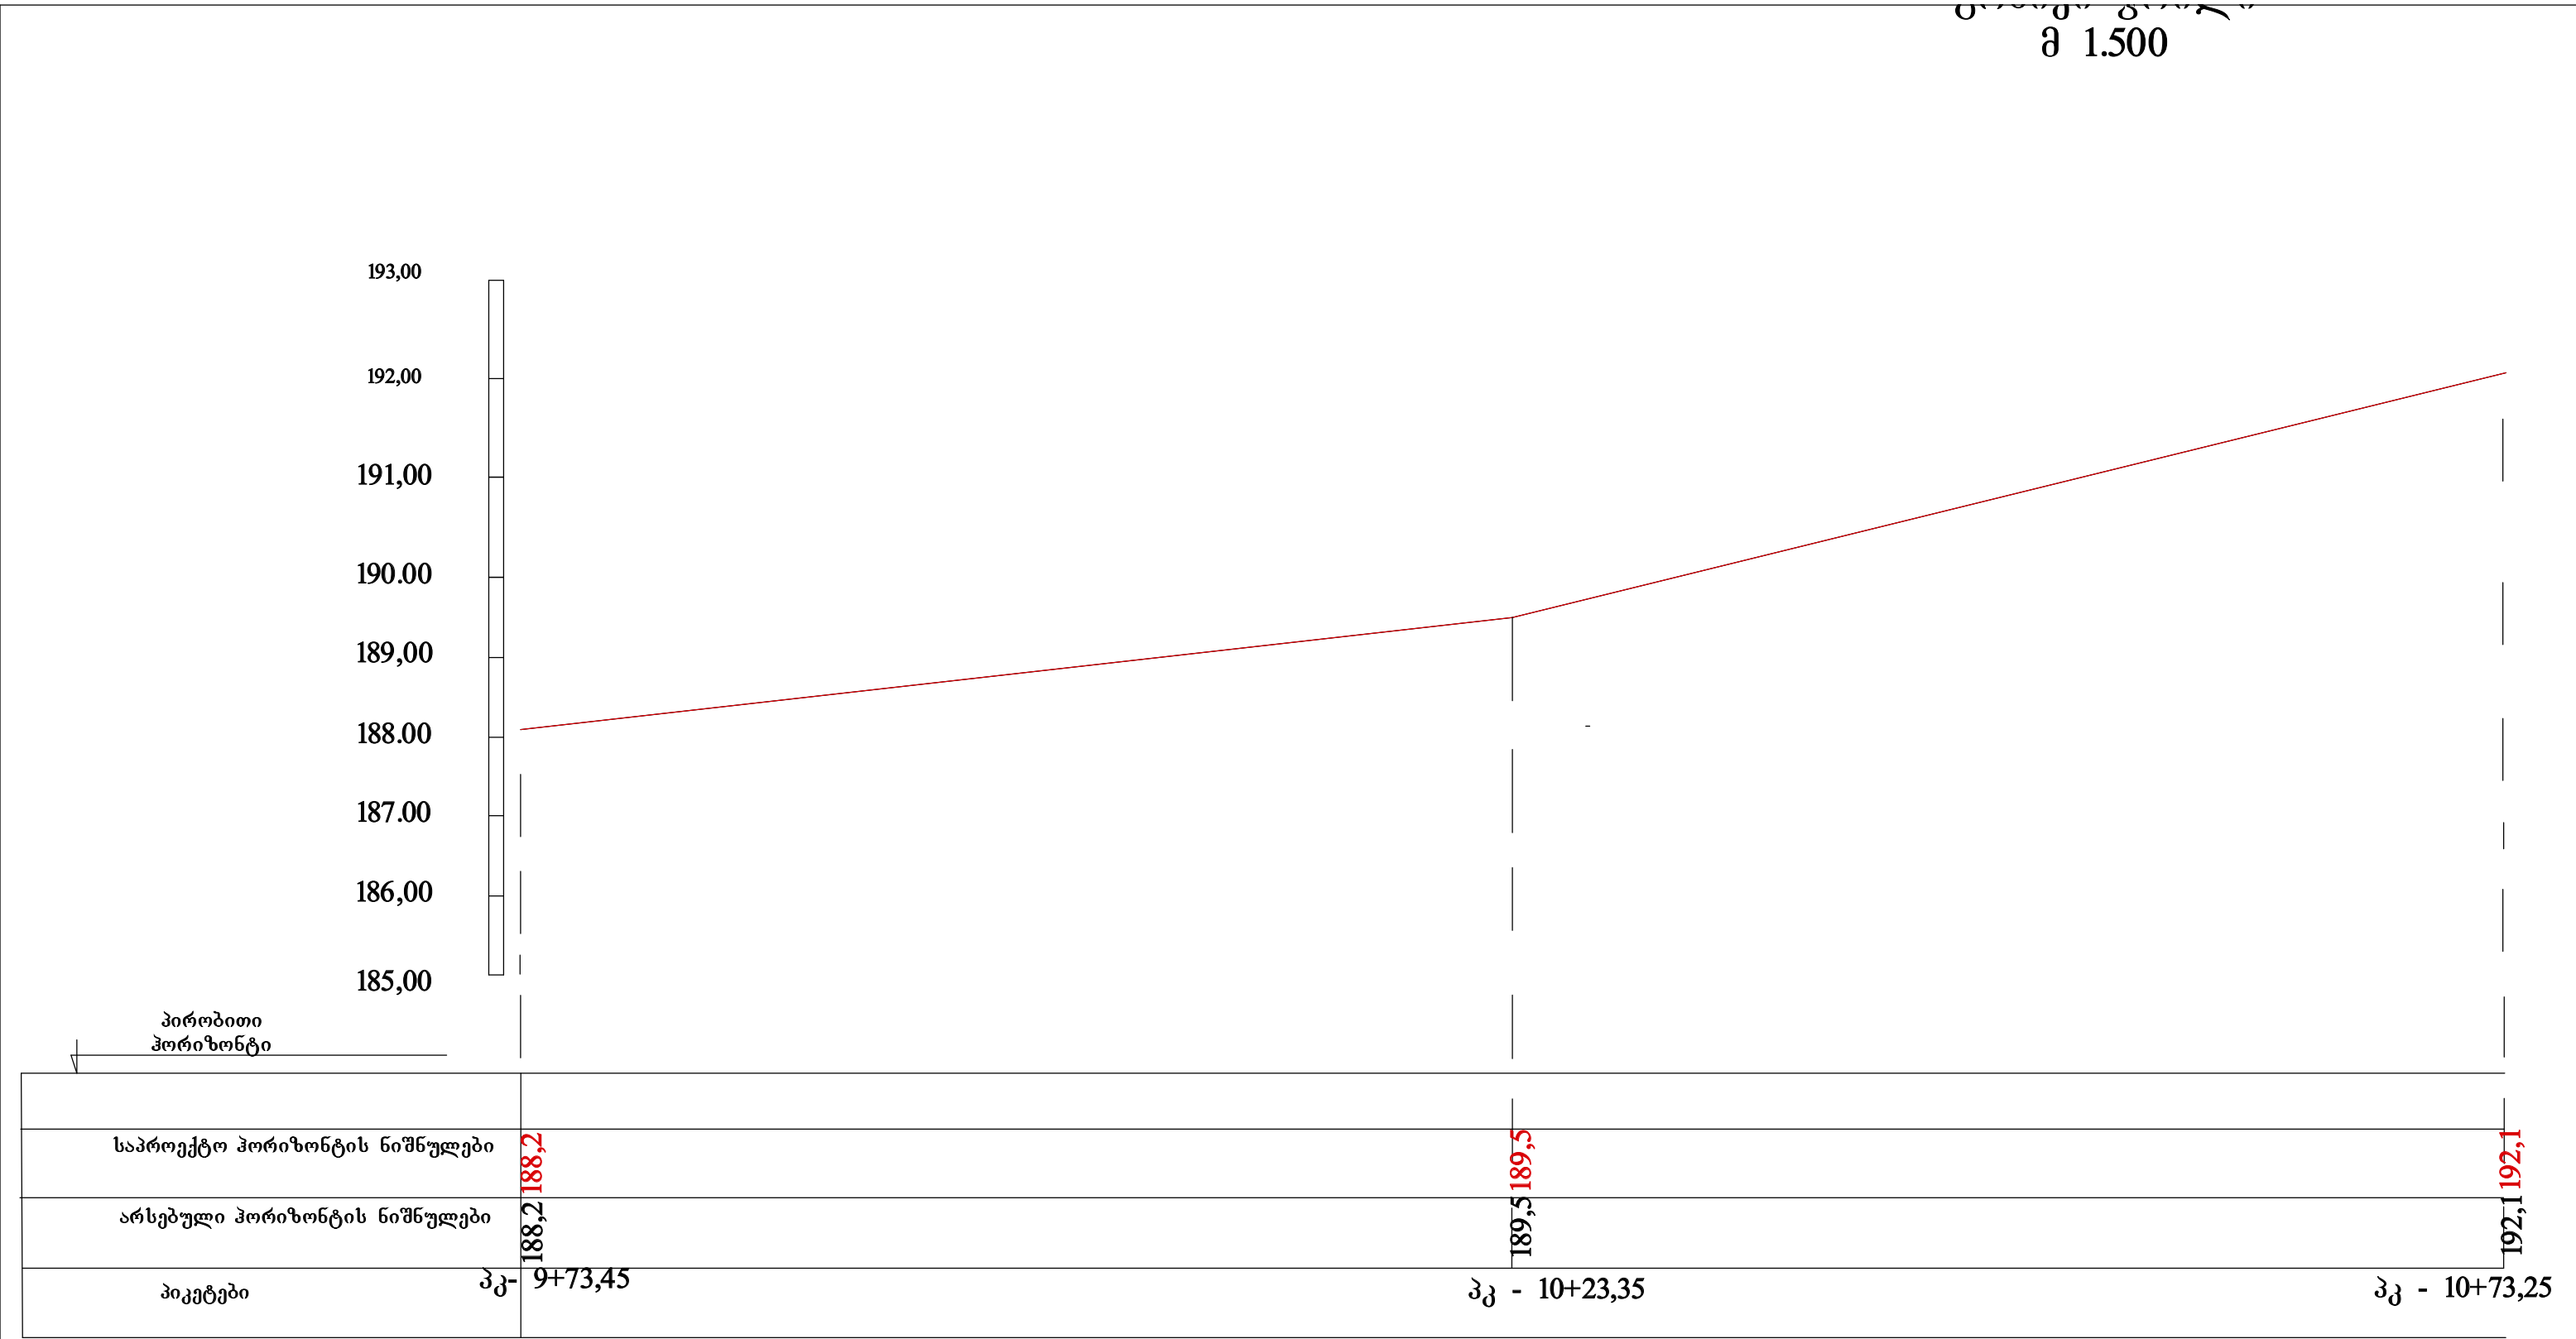


თანამდებობა	სელმოწერა	გვარი	ქ. ქუთაისში თბილისის ქუჩაზე გზის ა/ბეტონის საფარით მოპირკეთება			
დირექტორი		კ. ოქროპირაშვილი				
პრ. ავტორი		კ. ოქროპირაშვილი				
			დეტალები	მასშტაბი	ფურცელი	ფურცლები
				1:500	1	5
				ინდივიდუალური მეწარმე „გაუა ოქროპირაშვილი“		






მ ტ ლ 0 ს ა ს ა ს მ ლ ე ლ 0 ტ რ ო ტ უ ა რ ზ ე

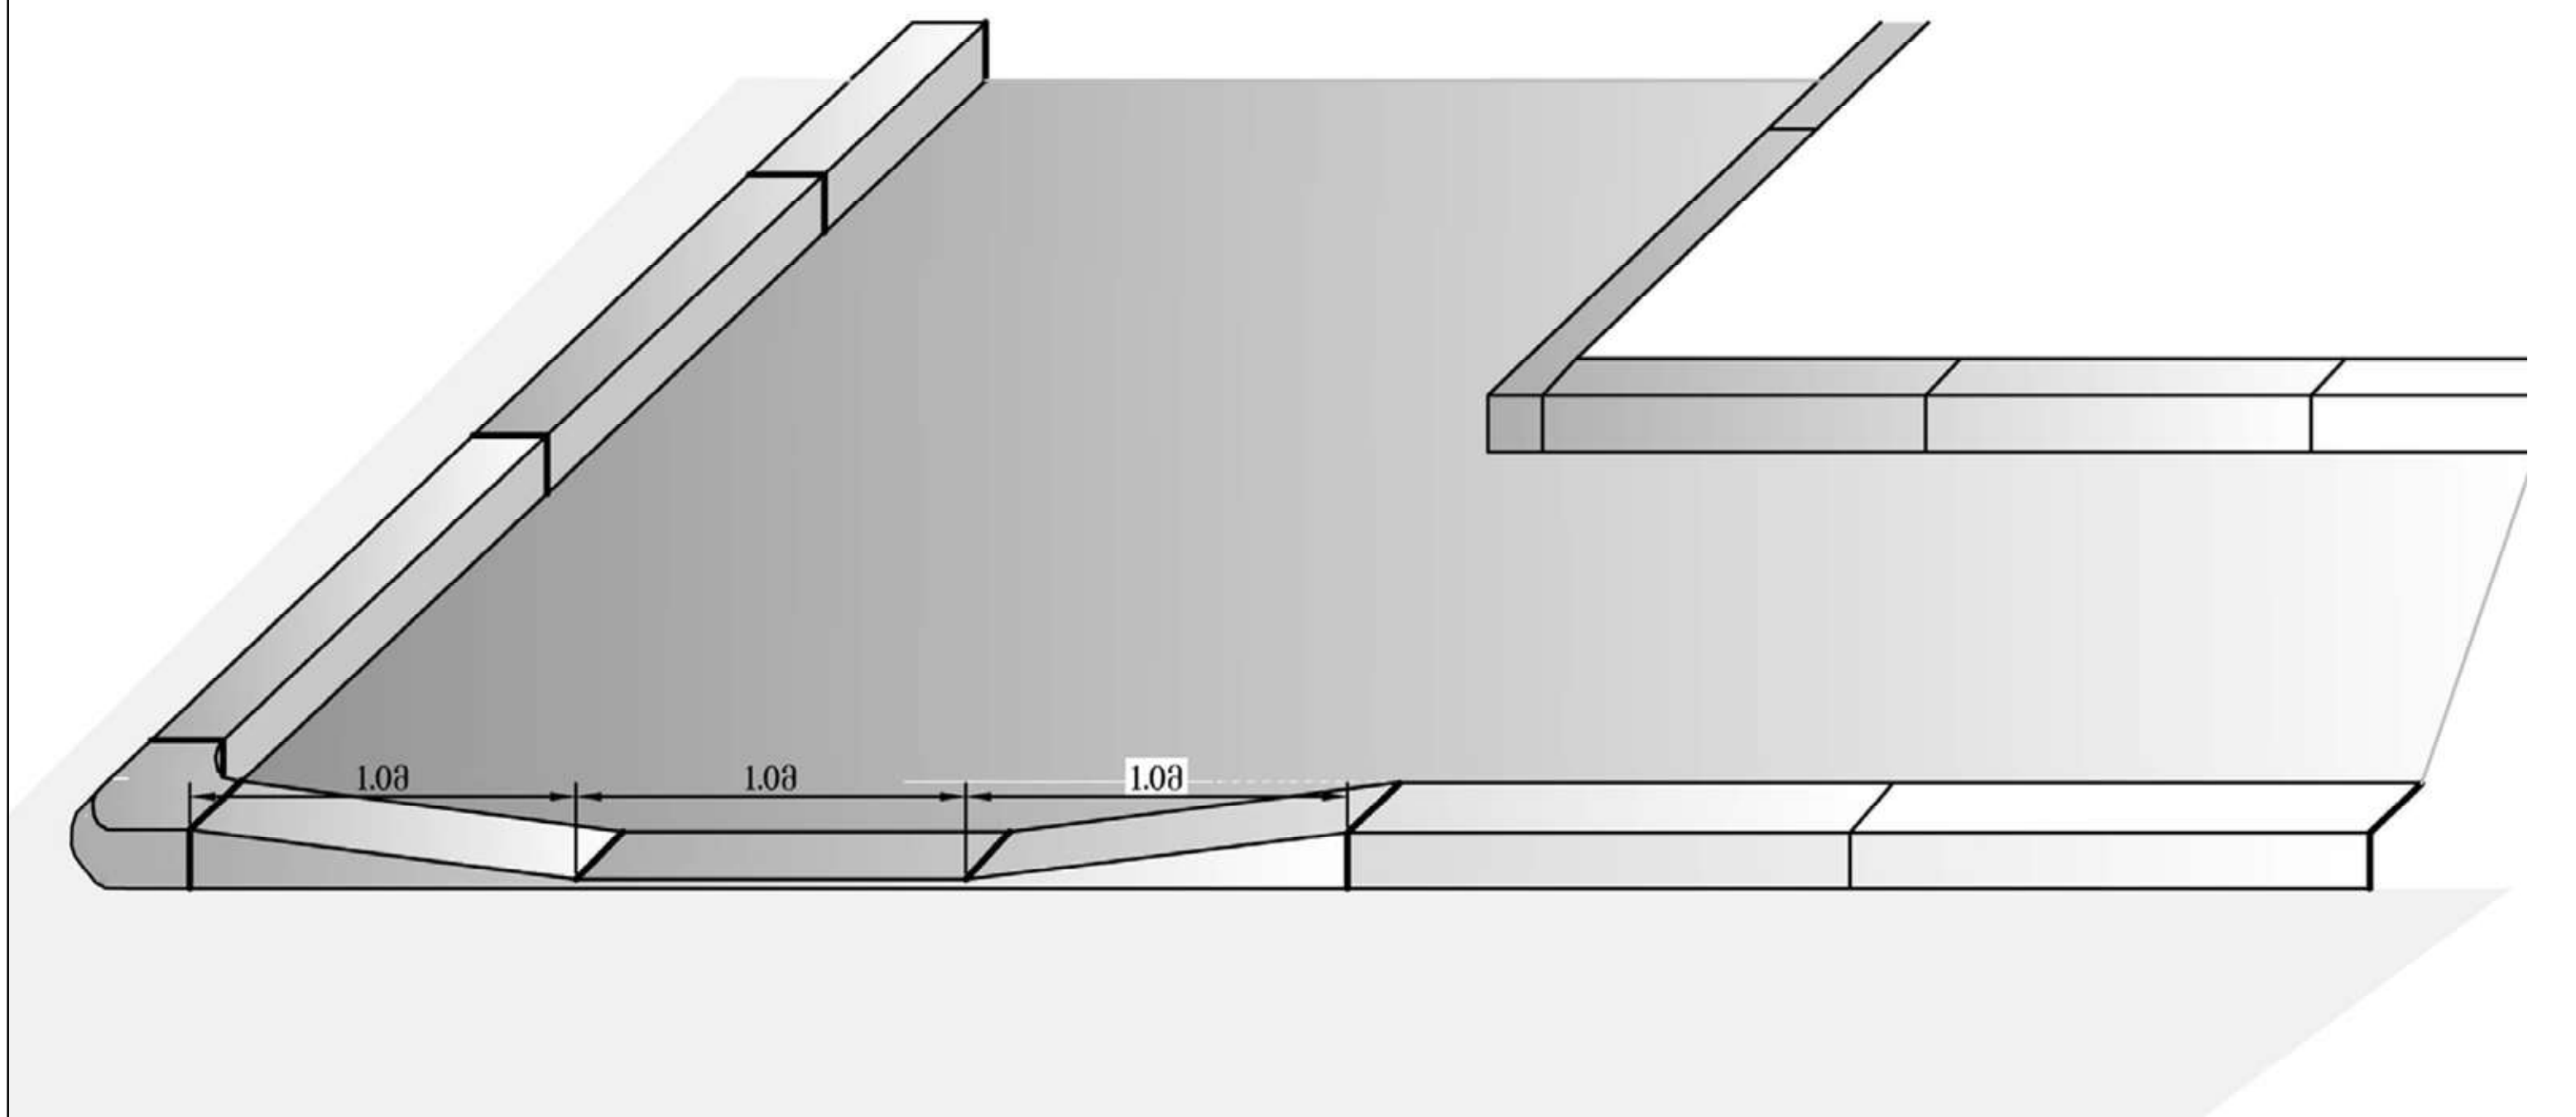






თანამდებობა	სელმოწერა	გვარი	ქ. ქუთაისში თბილისის ქუჩაზე გზის ა/ბეტონის საფარით მოპირკეთება		
დირექტორი		ჟ. ოქროპირაშვილი			
პრ. ავტორი		ჟ. ოქროპირაშვილი			
			დეტალები	მასშტაბი	ფურცელი
				1:500	1
					1
			პანდუსი	ინდივიდუალური მეწარმე „გაუა ოქროპირაშვილი“	

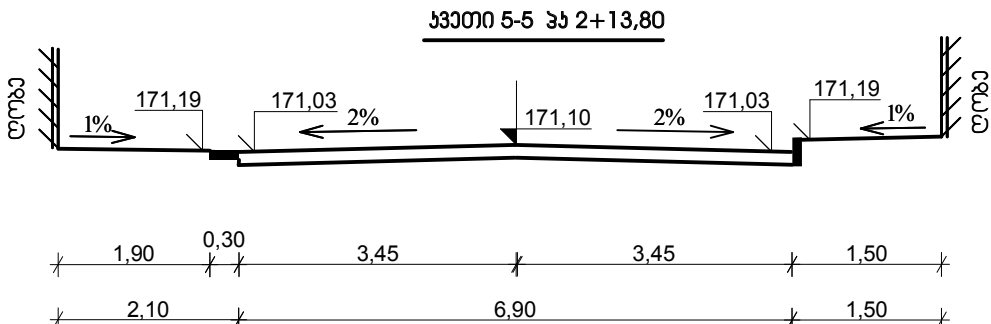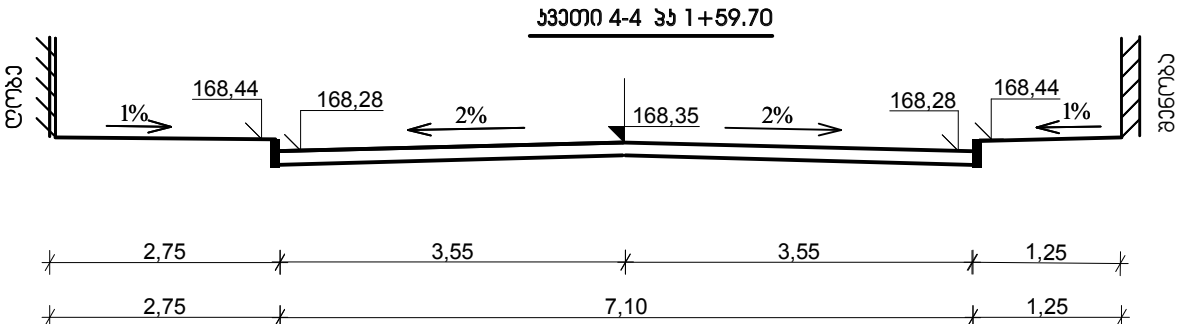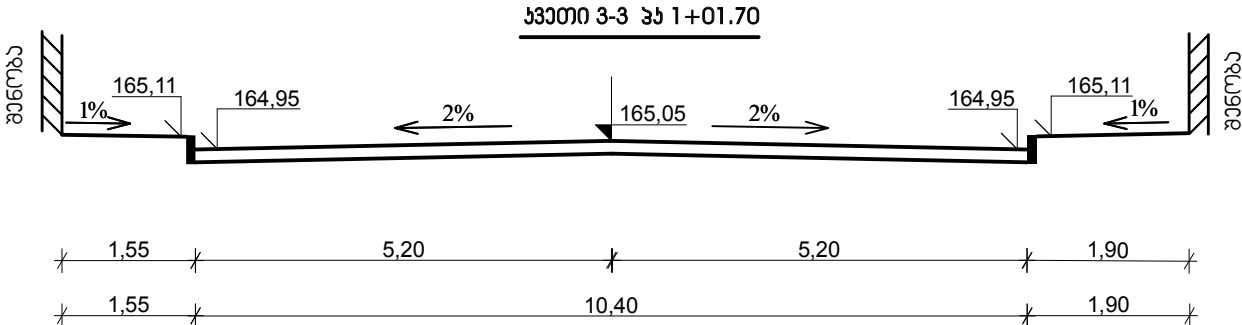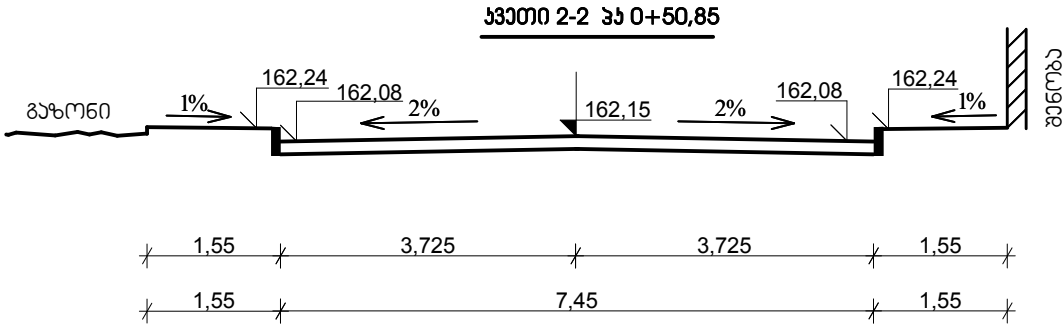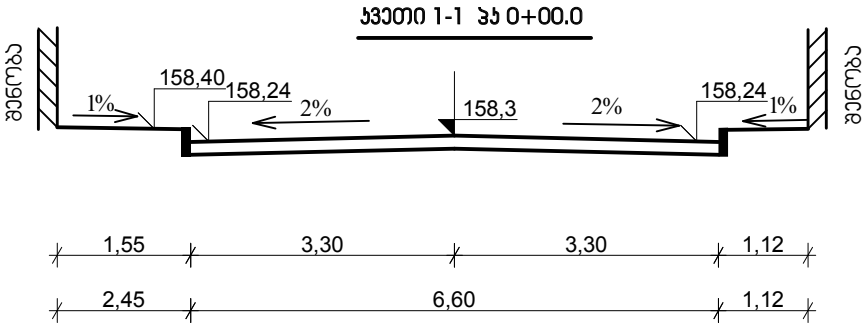






იხილ. გეგმაზე „გზის მოწყობის გეგმა“		
დაამუშავა: ქართული გეოდეზიკური სამსახური		
პროექტის დასახელება		
თბილისის ქარა		
ნაზღაურის დასახელება		
გზის		
საინჟინერო ნაწილი		
თანამდებობა,	საღმრთელი	სახელი, გვარი
პრ. ავტორი		
შეასრულა		
შეამოწმა		
თარიღი	გამგზავნი	
ნაზღაურის №	დაამუშავების №	
ნაზღაურის რ.	2016	

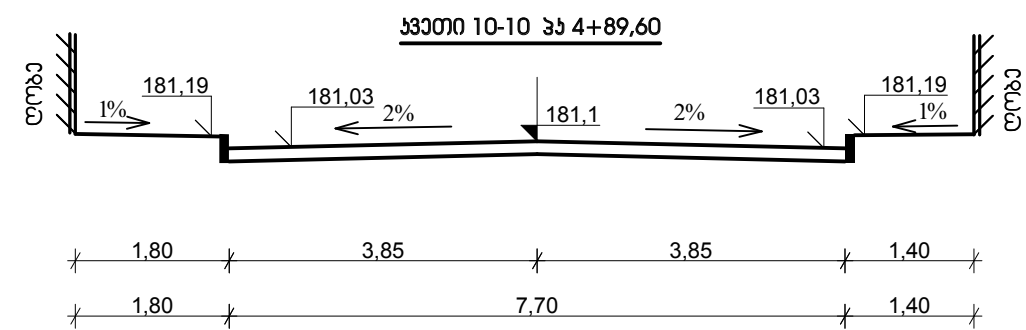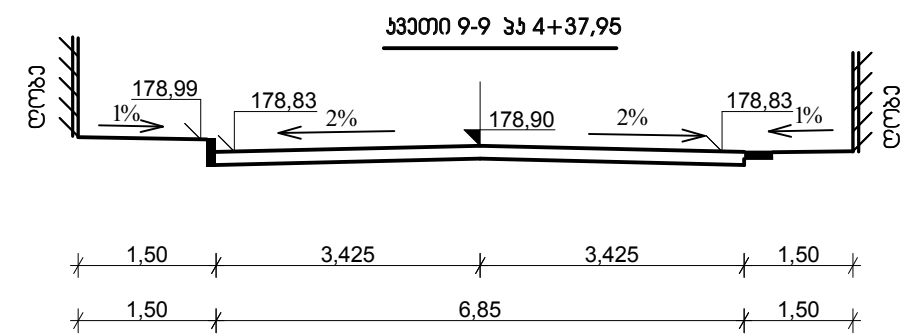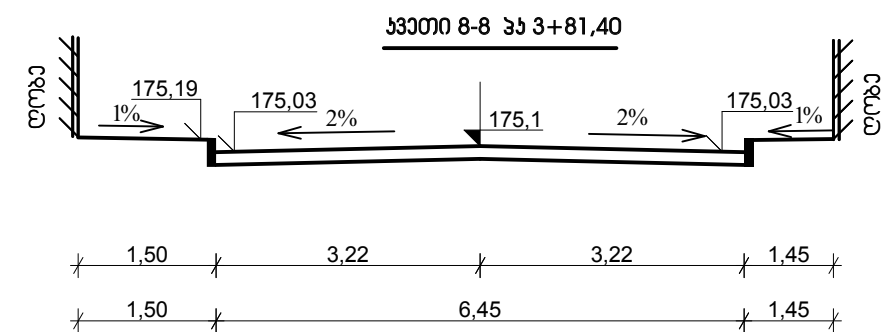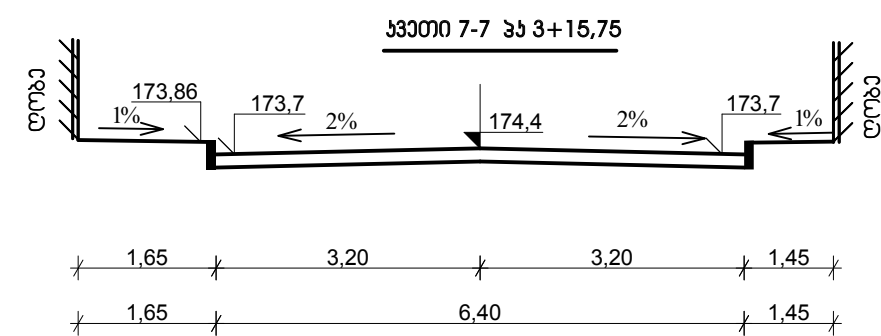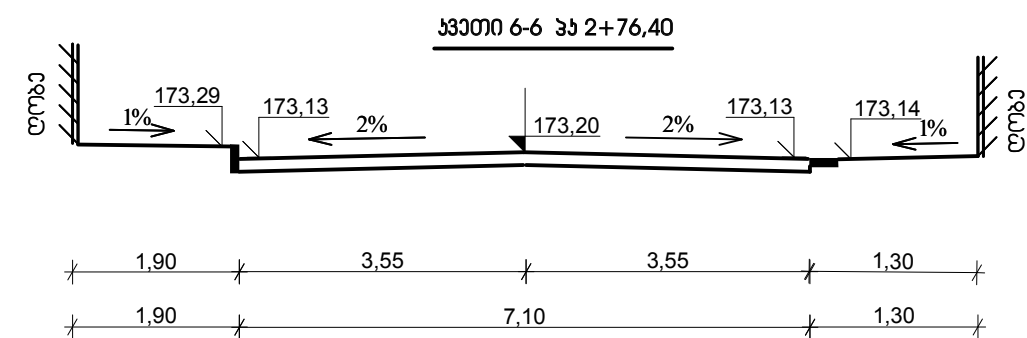


ინტ. მენარმა „ვაჟა ოქროვირაშვილი“		
ლაგავითი: ქათისის მუნიციპალიტეტი მარია		
პროექტის დასახელება		
თბილისის ქაჟა		
ნახაზის დასახელება		
ჰეკტო		
საინჟინრო ნაწილი		
თანადუბოჟა.	ხალმონაჟა	სახალი, გჟარი
პრ. აჟერი		
ჟეასრულა		
ჟეამონაჟა		
თარიღი	მასშაბი	
ნახაზის №	ლაგავითის №	
ნახაზის რ.	2016	

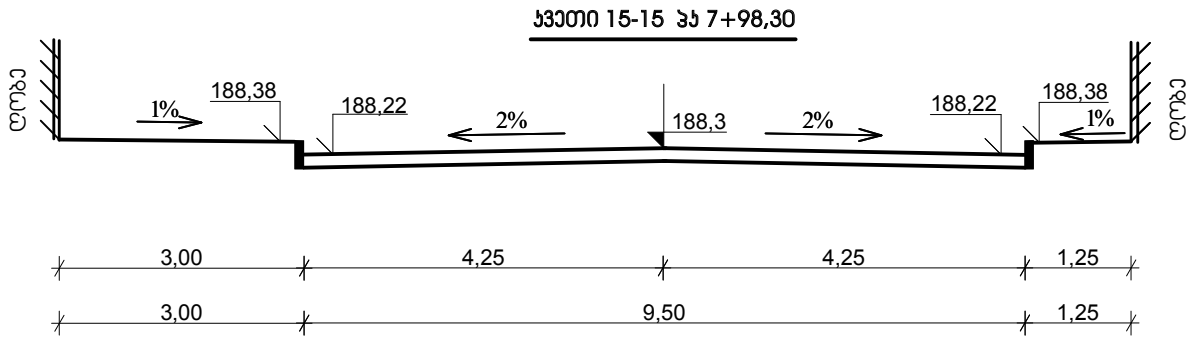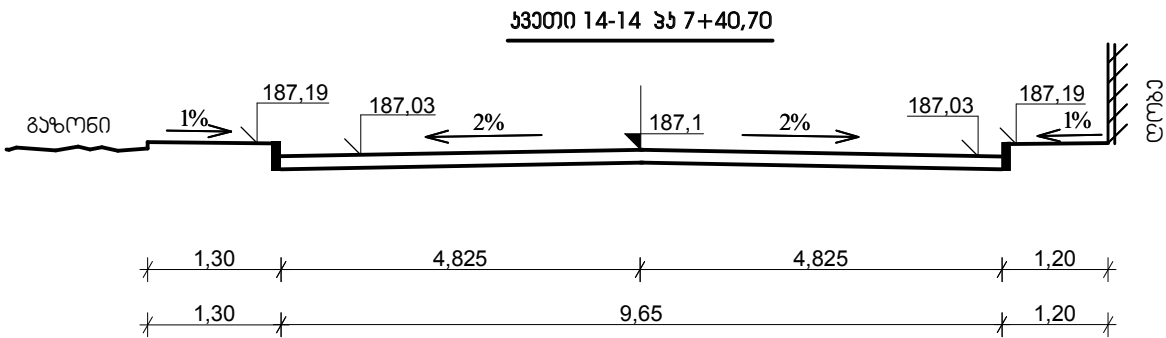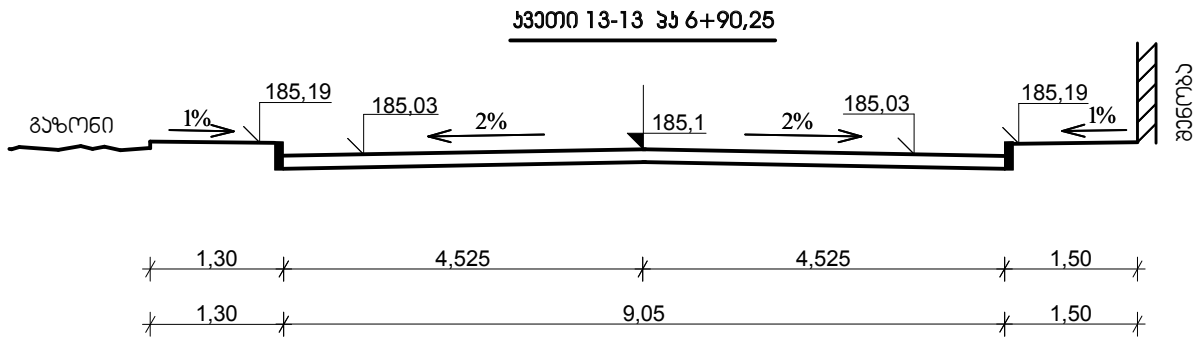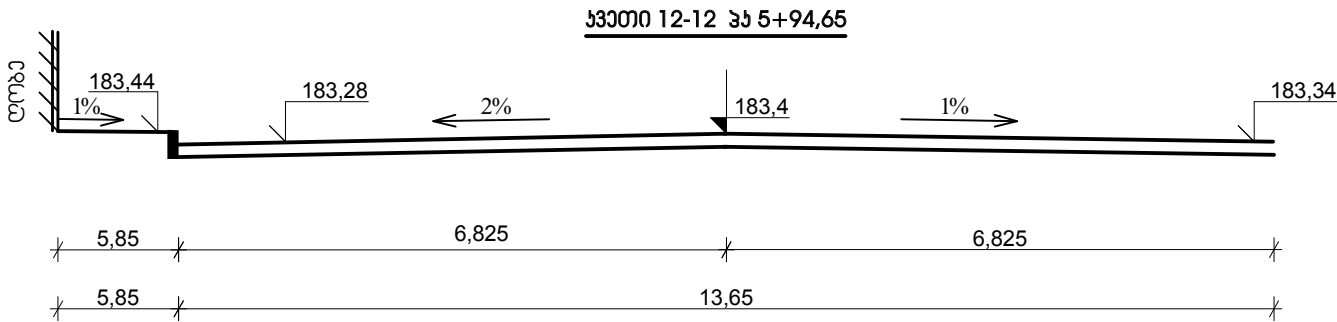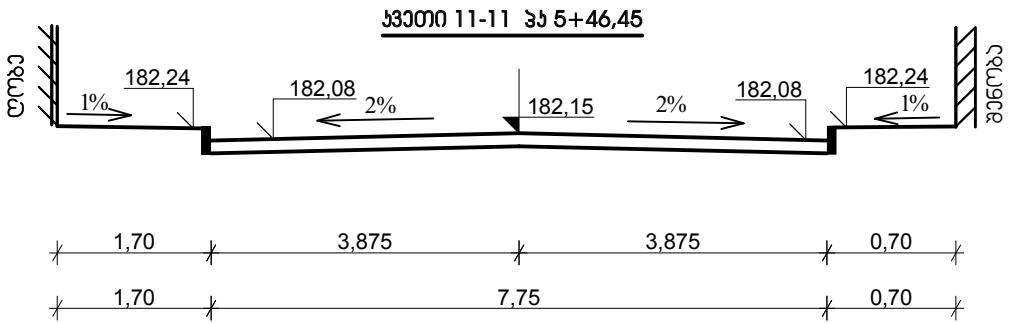

ინტ. გენერალ. პლან. რეკონსტრუქციის		
დამკვეთი: ქათამის მუნიციპალიტეტი გრაფიკა		
პროექტის დასახელება		
თბილისის ქუჩა		
ნახულის დასახელება		
ჰვითი		
საინჟინერო ნაწილი		
თანამდებობა.	საღმრთელი	სახელი, გვარი
პრ. ავტორი		
შეასრულა		
შეამოწმა		
თარიღი	მასშტაბი	
ნახულის №	დაკვეთის №	
ნახულის რ.	2016	

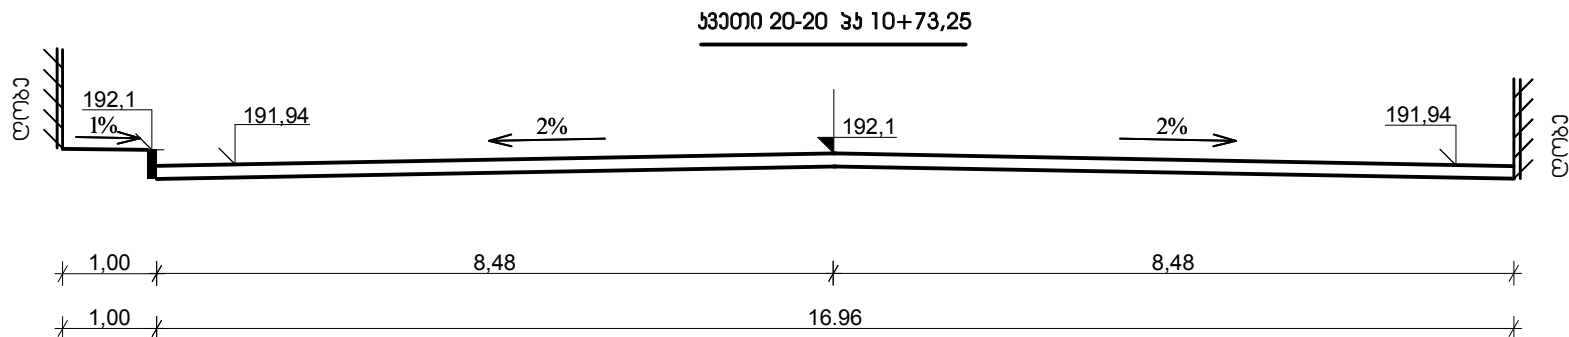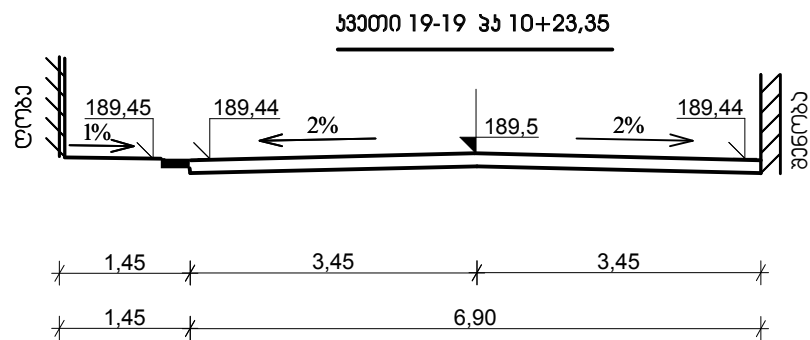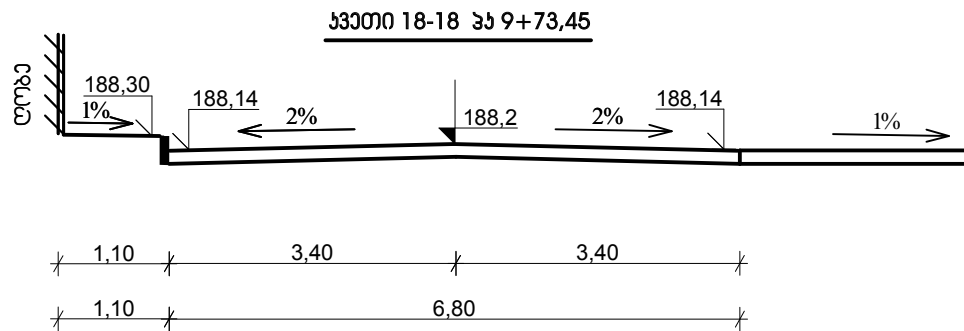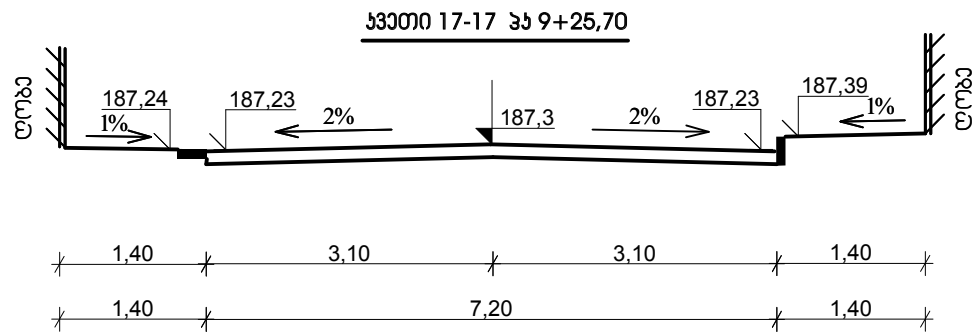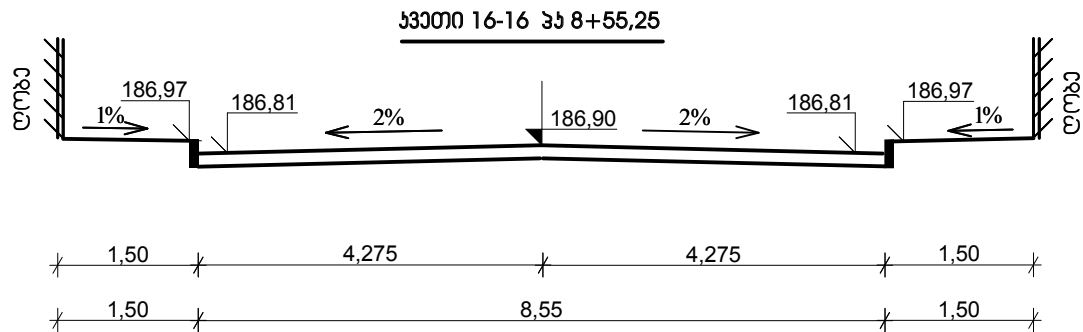


ინტ. გზარმა „პაპი ოქროშირაშვილი“		
დამკვეთი: ქათამის მუნიციპალიტეტი მერია		
პროექტის დასახელება		
თბილისის ქაჩა		
ნახუის დასახელება		
ჰვითი		
საინჟინრო ნაწილი		
თანამდებობა.	ხელმოწერა	სახელი, გვარი
პრ. ავტორი		
შეასრულა		
შეამოწმა		
თარიღი	ნახუი	
ნახუის №	დაკვეთის №	
ნახუის რ.	2016	

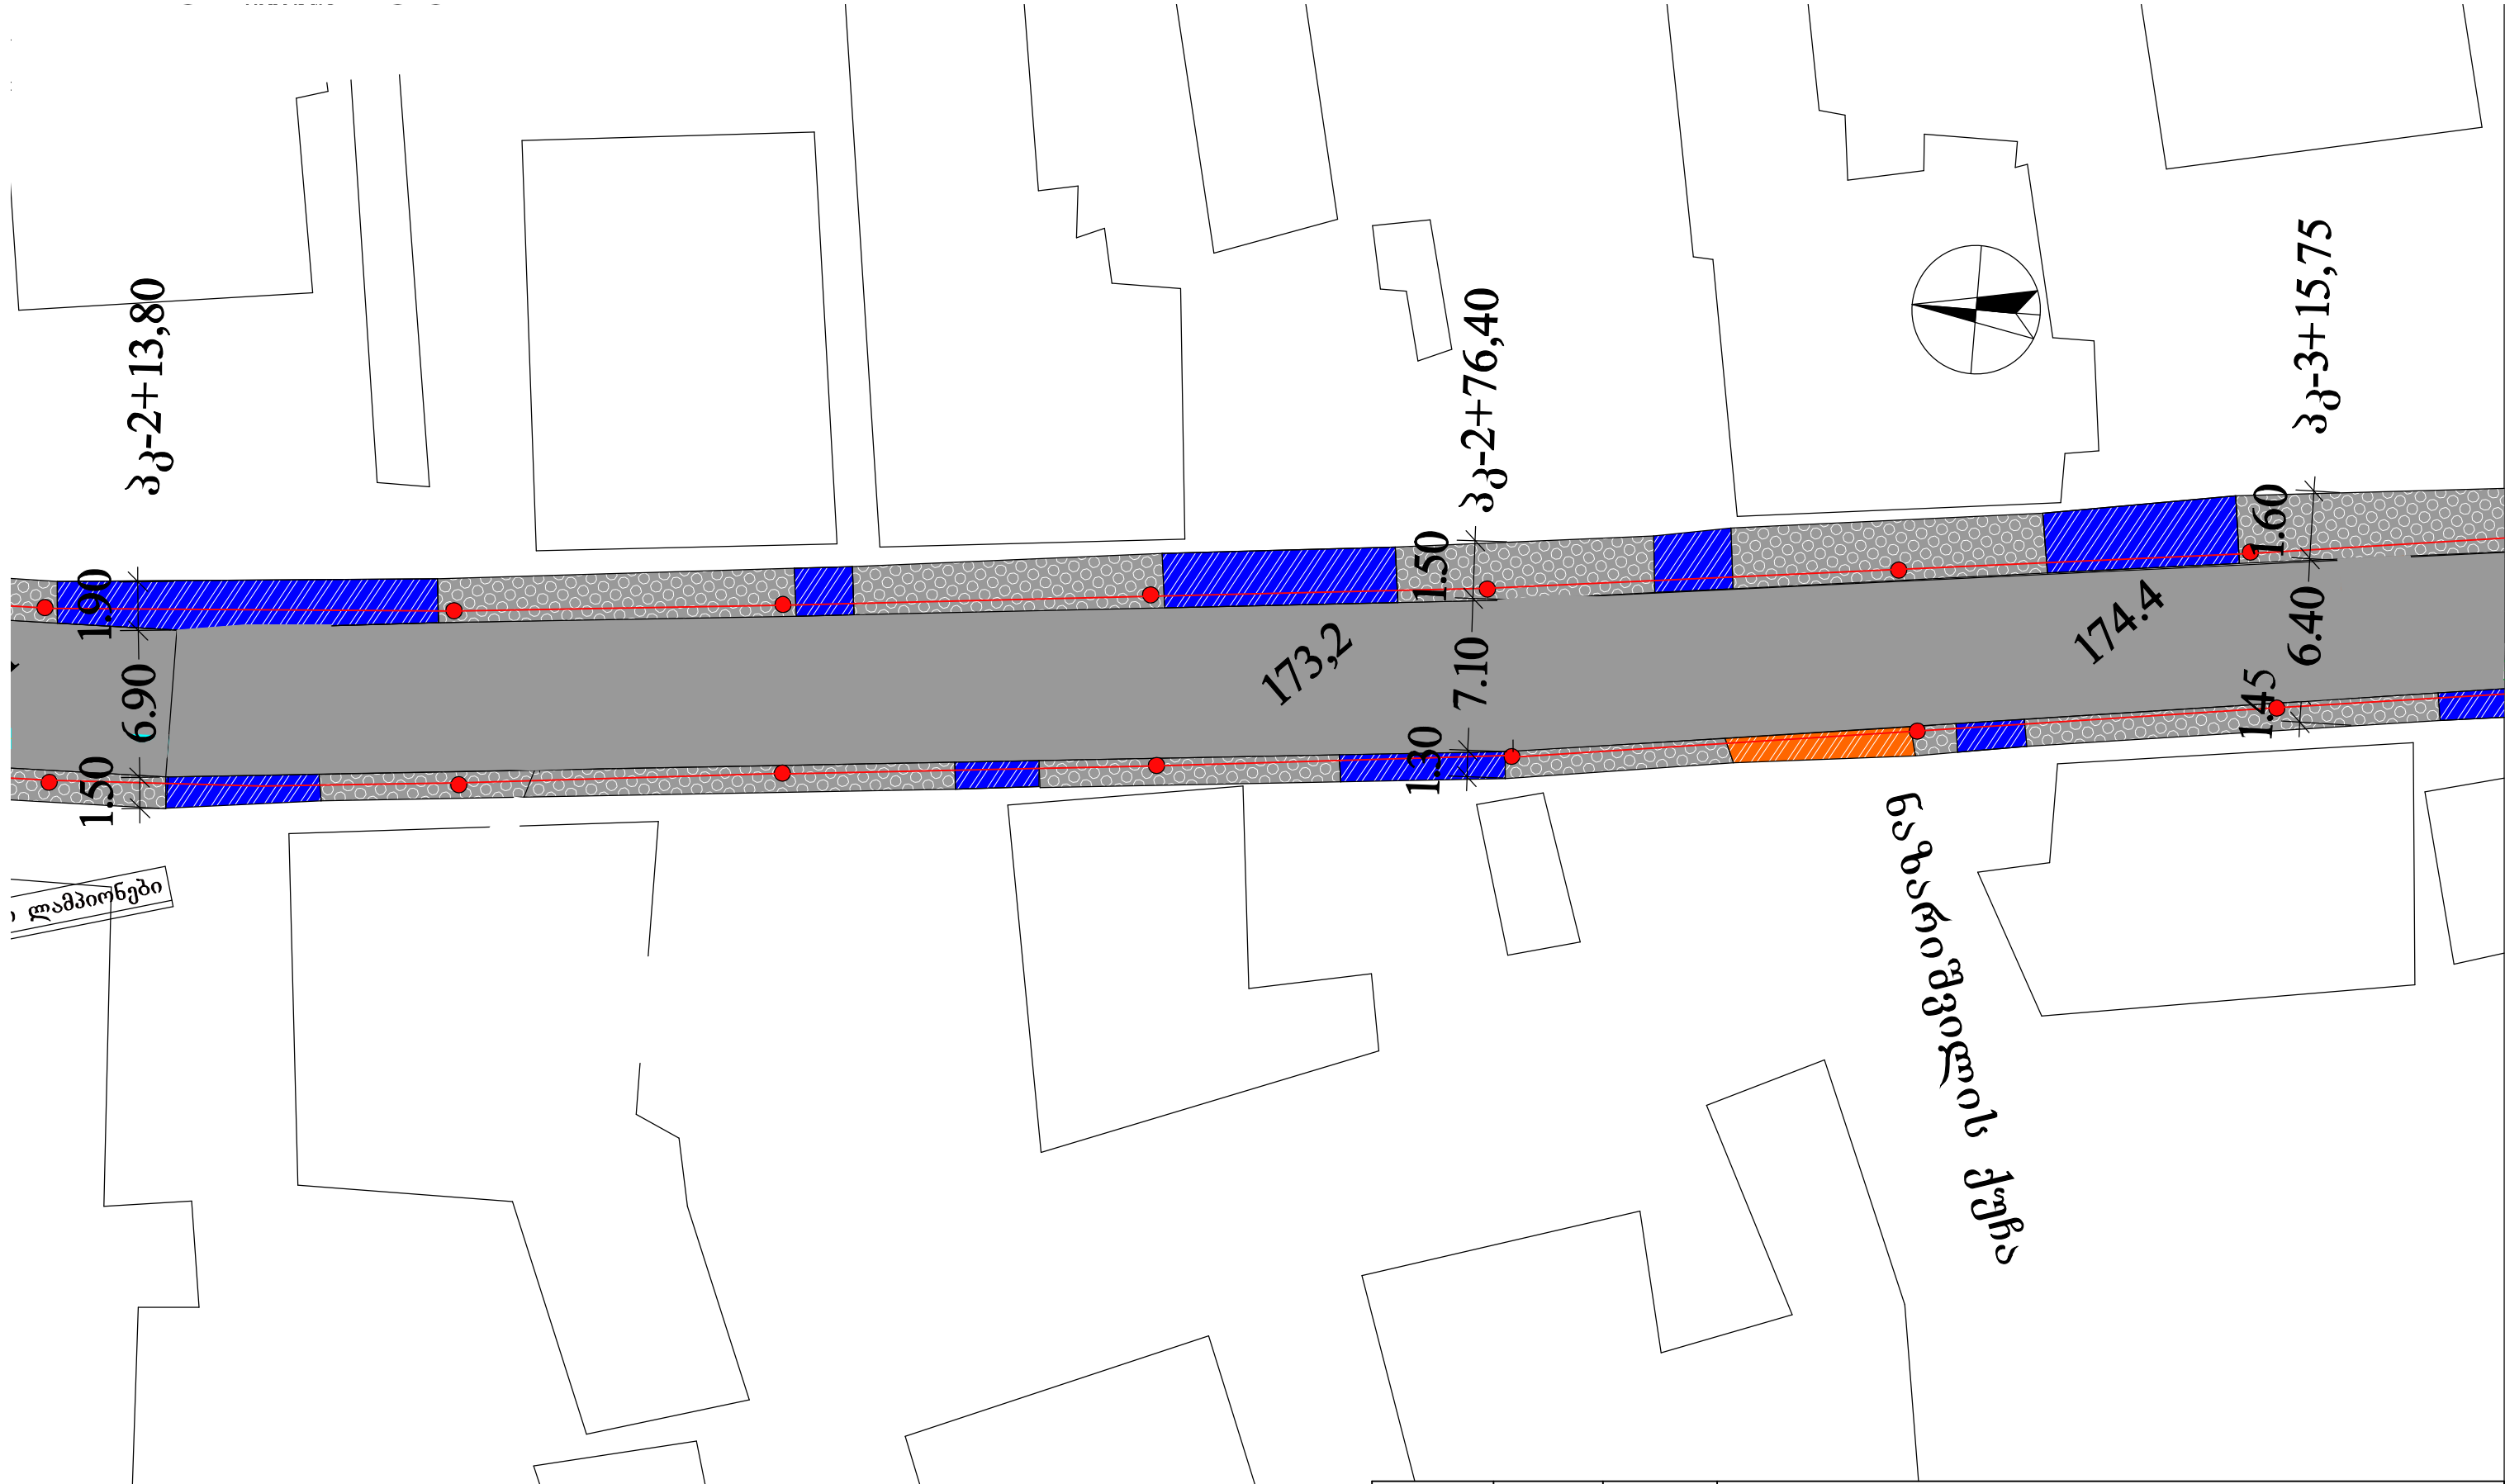

ლაპრონები

საზოგადოებრივი ინჟინერინგის სისტემა

თანამდებობა	სელმოწერა	გვარი	ქ. ქუთაისში თბილისის ქუჩაზე გზის ავტონის საფარით მოპირკეთება			
დირექტორი		პ. ლეონიძე				
პრ. ავტორი		პ. ლეონიძე				
			დეტალები	მასშტაბი	ფურცელი	ფურცლები
				1:500	1	5
			სანიაღვრე სისტემა	ინდივიდუალური მეწარმე „ვაჟა“ ლეონიძე		

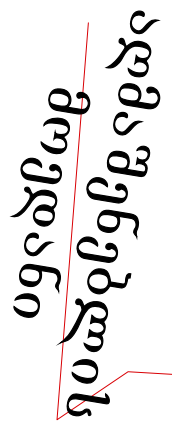

00+0-03

 $33-0+50,85$


158.3

162.15

არსებული ნიაღვარდამკერი

ქვე გაბეჭდილი 4*35+1*16

თანამდებობა	ხელმოწერა	გვარი	ქ. ქუთაისში თბილისის ქუჩაზე გზის ა/ბეტონის საფარით მოპირკეთება			
დირექტორი		გ. ლქროპირაშვილი				
პრ. ავტორი		გ. ლქროპირაშვილი				
			დეტალები	მასშტაბი	ფურცელი	ფურცლები
				1:500	1	1
			სანიაღვრე სისტემა	ინდივიდუალური მეწარმე „ვაჟა ლქროპირაშვილი“		

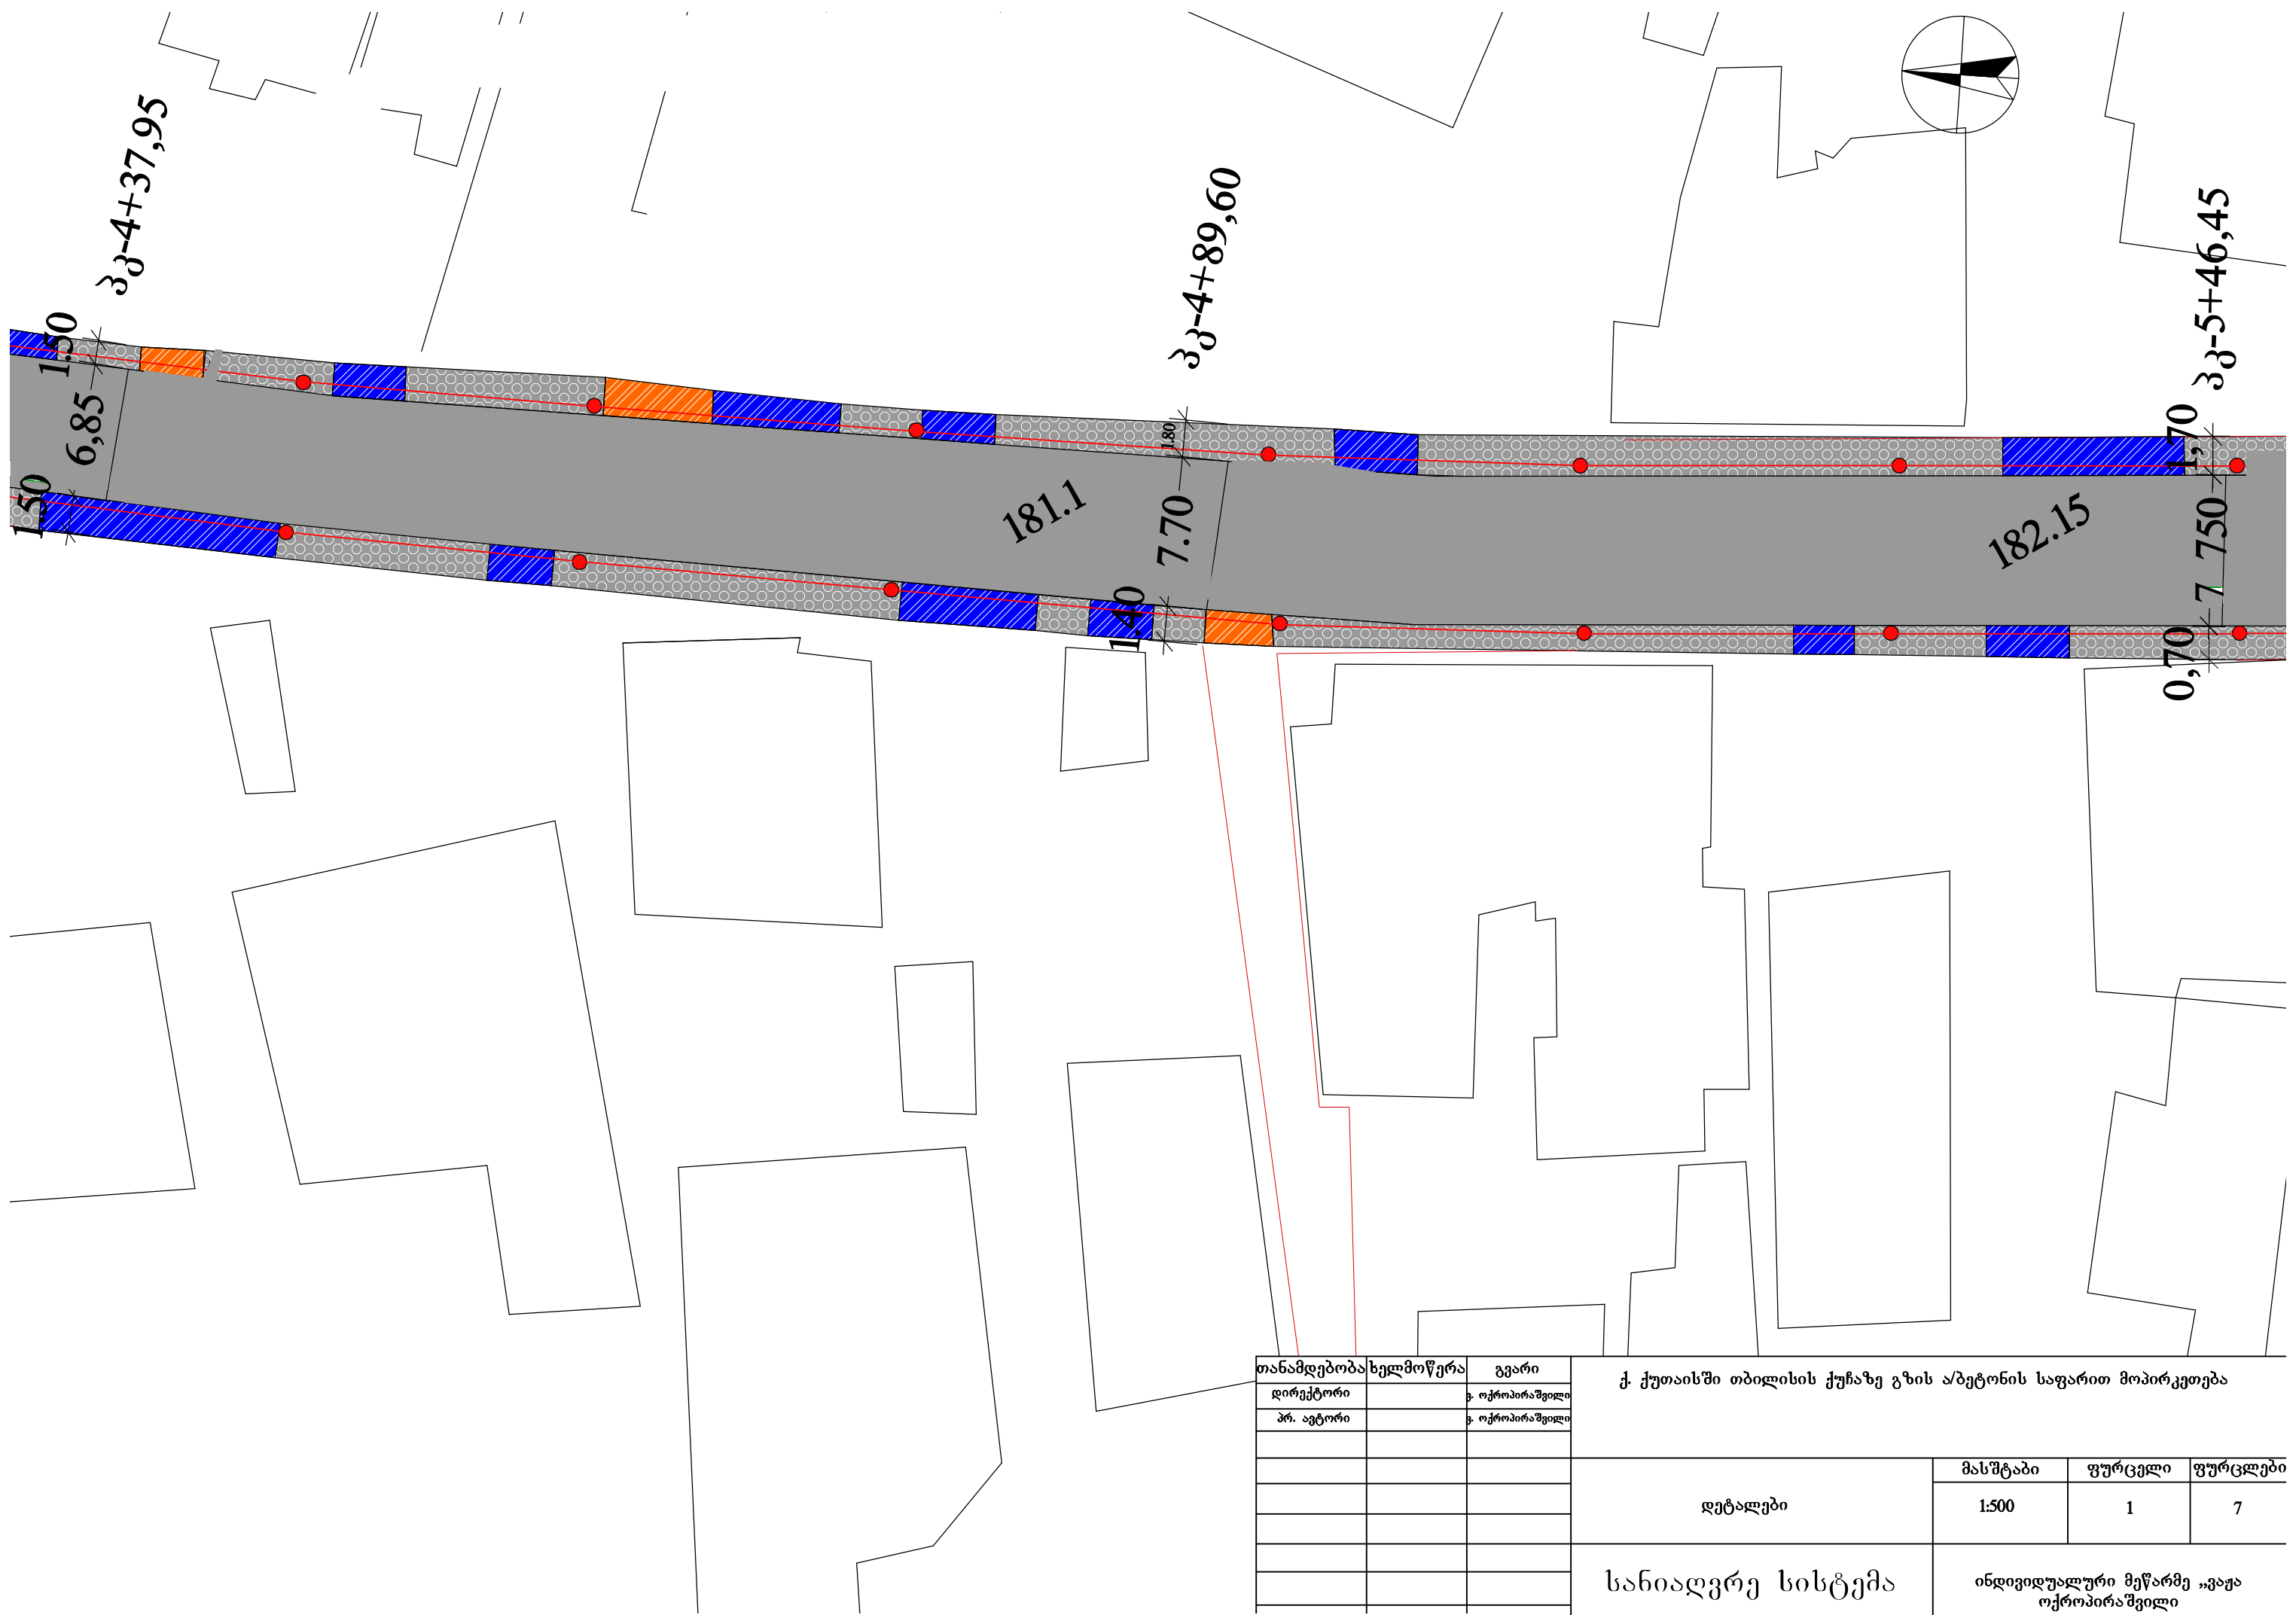


თანამდებობა	სელმოწერა	გვარი
დირექტორი		გ. ოქროპირაშვილი
პრ. ავტორი		გ. ოქროპირაშვილი

ქ. ქუთაისში თბილისის ქუჩაზე გზის ა/ბეტონის საფარით მოპირკეთება			
დეტალები	მასშტაბი	ფურცელი	ფურცლები
	1:500	1	7
სანიაღვრე სისტემა	ინდივიდუალური მეწარმე „ვაჟა“ ოქროპირაშვილი		




თანამდებობა	ხელმოწერა	გვარი
დირექტორი		ე. ოქროპირაშვილი
პრ. ავტორი		ე. ოქროპირაშვილი


ქ. ქუთაისში თბილისის ქუჩაზე გზის ა/ბეტონის საფარით მოპირკეთება			
დეტალები	მასშტაბი	ფურცელი	ფურცლები
	1:500	1	9
სანიაღვრე სისტემა	ინდივიდუალური მეწარმე „ვაჟა“ ოქროპირაშვილი		

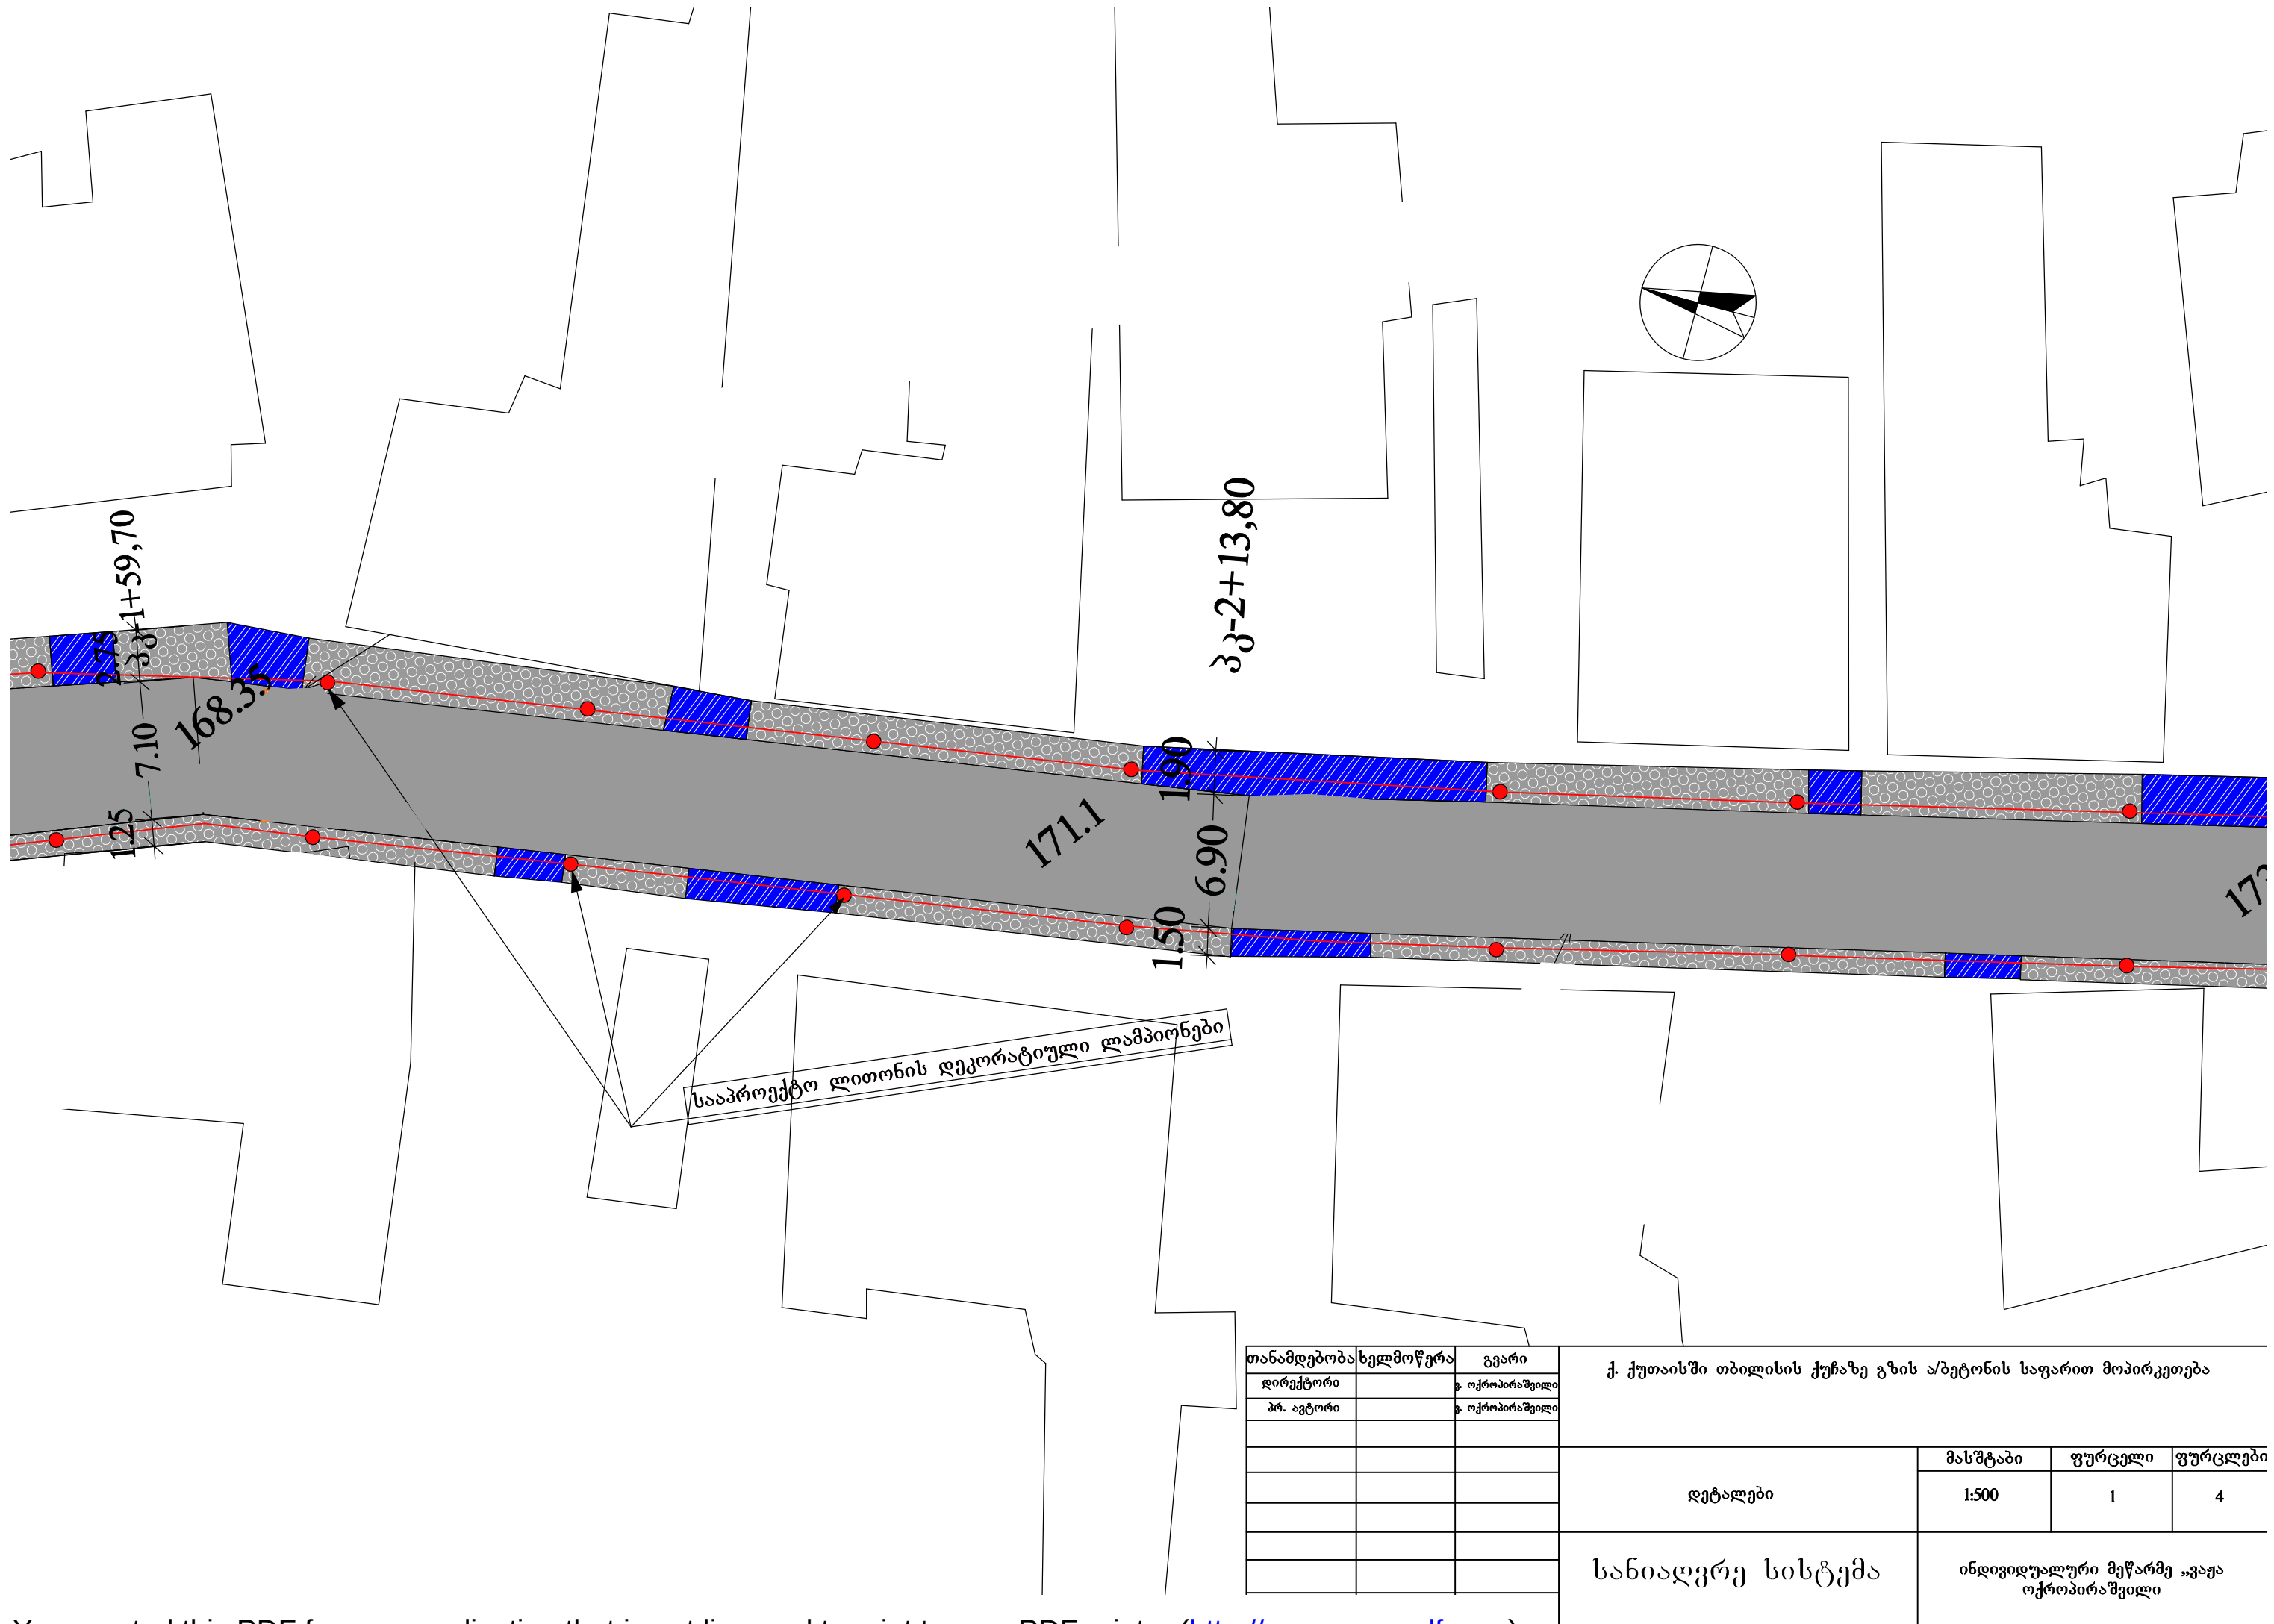


თანამდებობა	ხელმოწერა	გვარი	ქ. ქუთაისში თბილისის ქუჩაზე გზის ა/ბეტონის საფარით მოპირკეთება			
დირექტორი		გ. ოქროპირაშვილი				
პრ. ავტორი		გ. ოქროპირაშვილი				
			დეტალები	მასშტაბი	ფურცელი	ფურცლები
				1:500	1	4
			სანიაღვრე სისტემა	ინდივიდუალური მეწარმე „ვაჟა“ ოქროპირაშვილი		

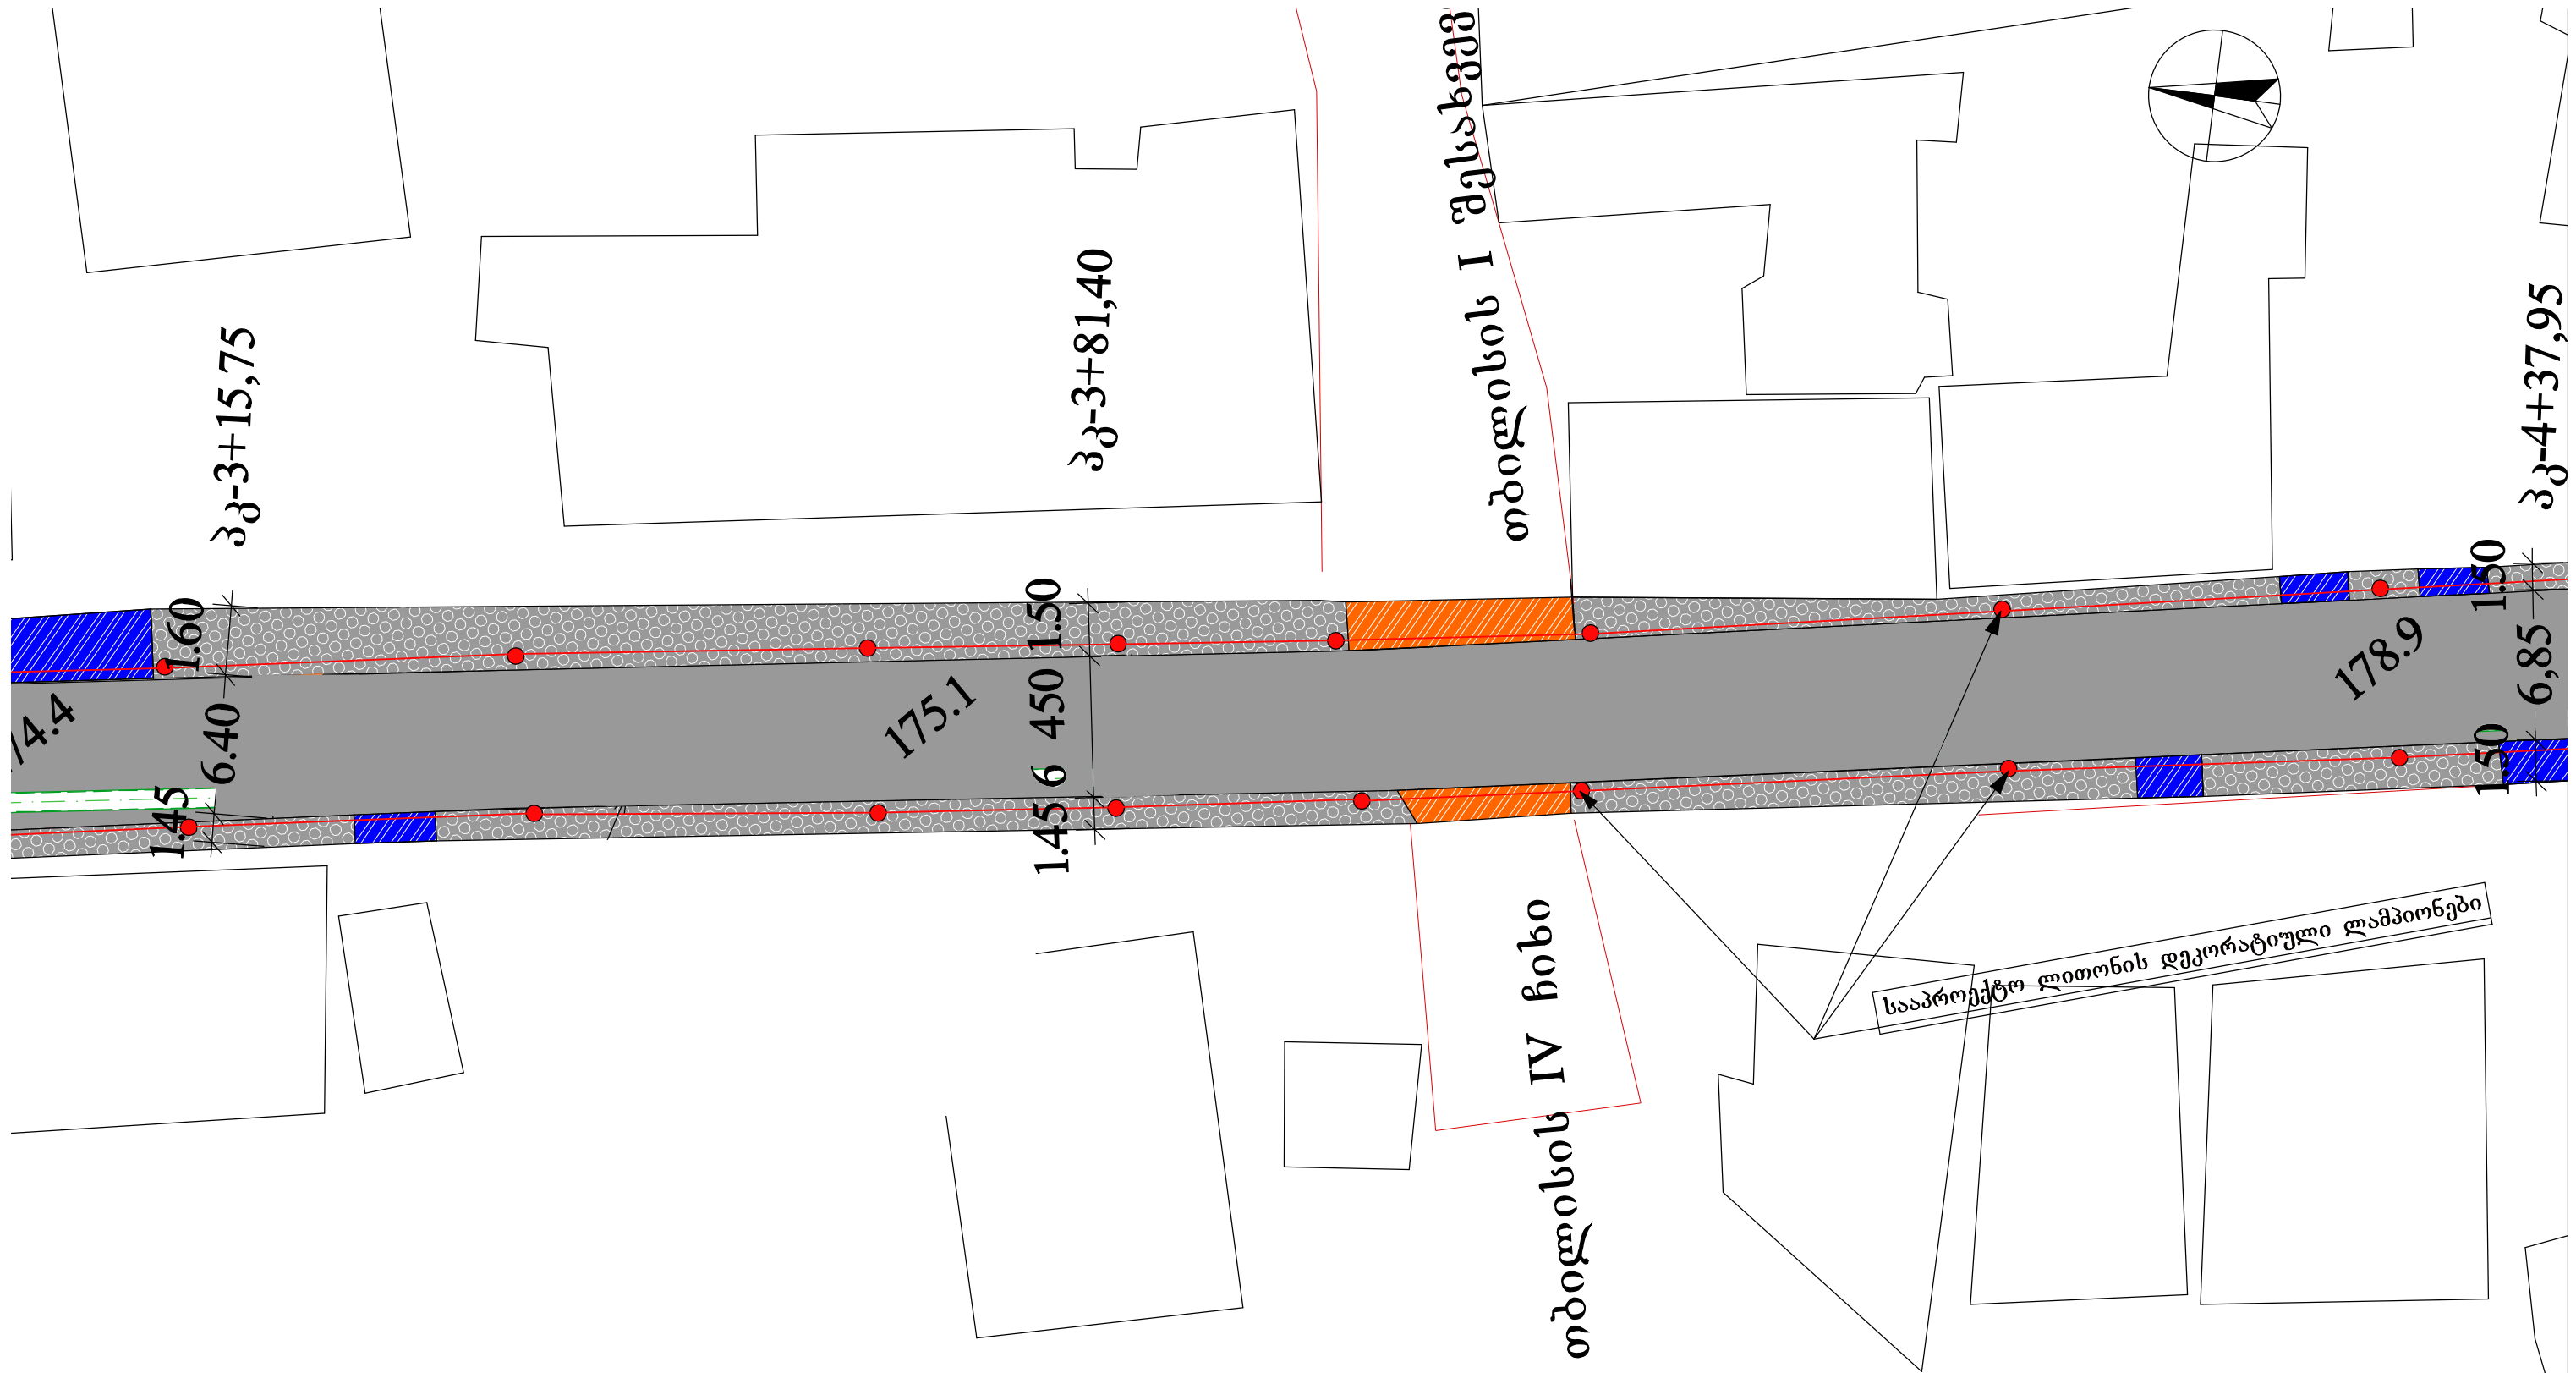

თანამდებობა	სელმოწერა	გვარი	ქ. ქუთაისში თბილისის ქუჩაზე გზის ა/ბეტონის საფარით მოპირკეთება			
დირექტორი		ე. ოქროპირაშვილი				
პრ. ავტორი		ე. ოქროპირაშვილი				
			დეტალები	მასშტაბი	ფურცელი	ფურცლები
				1:500	1	6
			სანიაღვრე სისტემა	ინდივიდუალური მეწარმე „გაგა“ ოქროპირაშვილი		

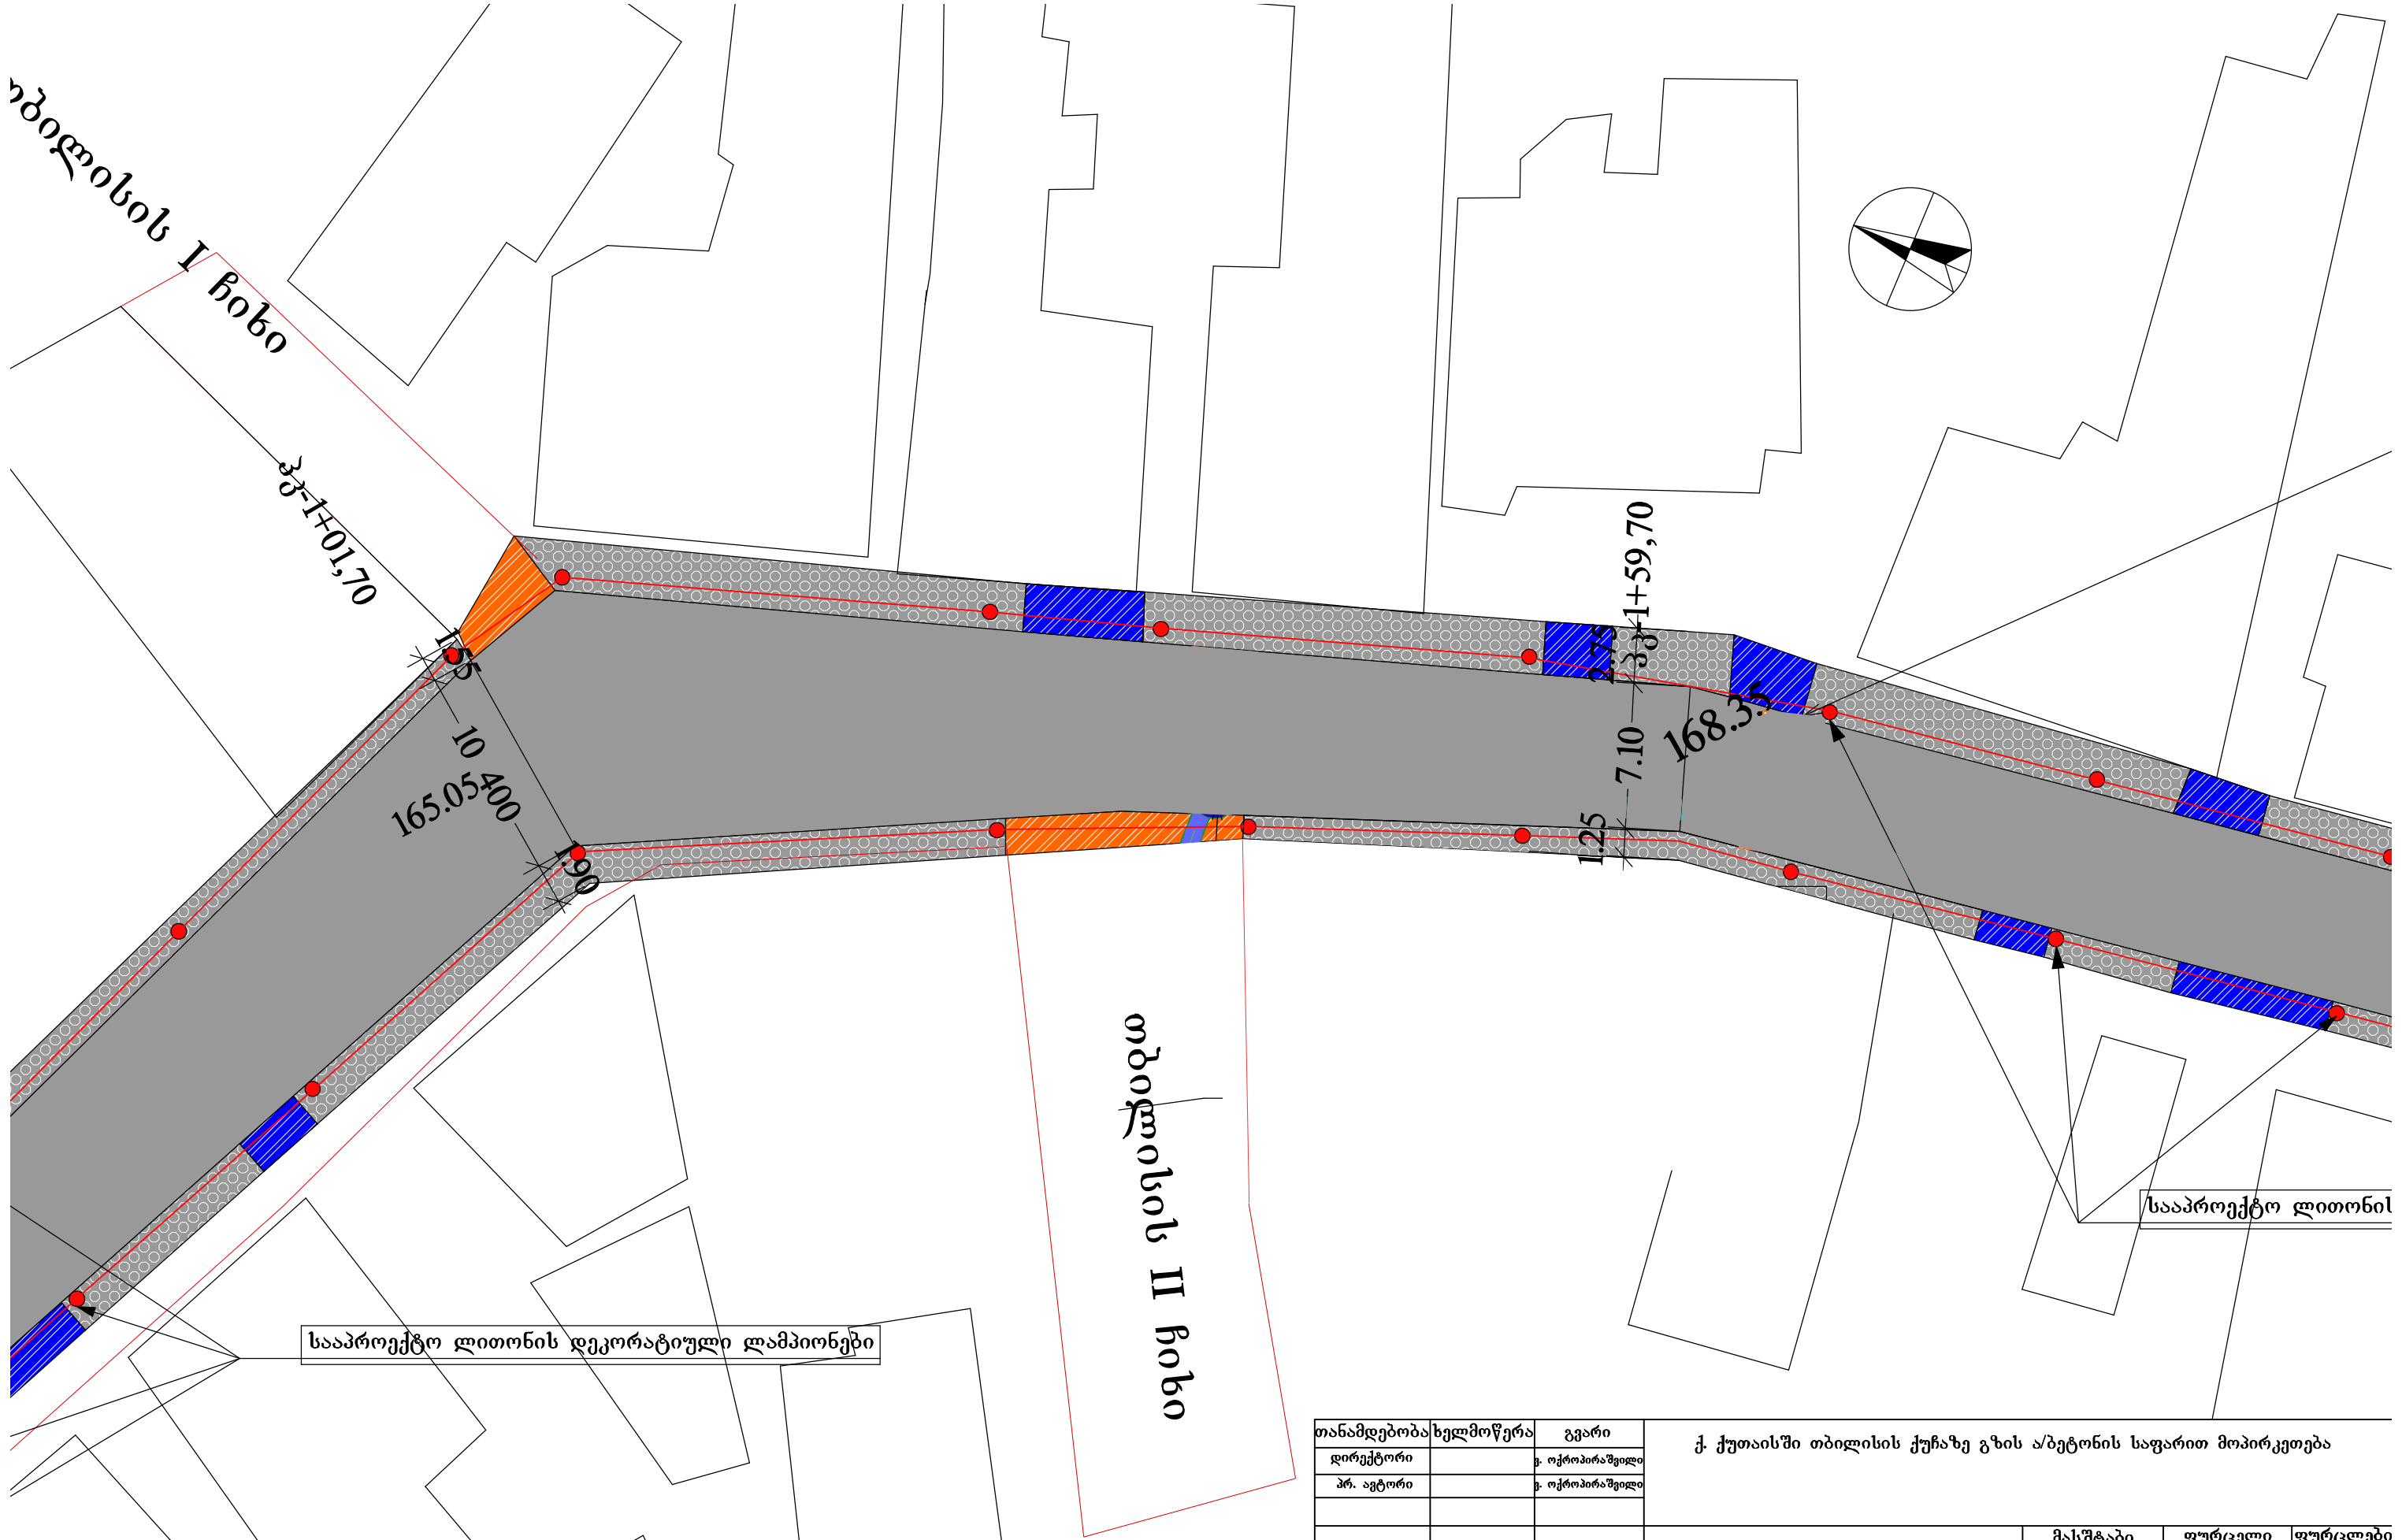

თანამდებობა	სელმოწერა	გვარი	ქ. ქუთაისში თბილისის ქუჩაზე გზის ა/ბეტონის საფარით მოპირკეთება		
დირექტორი		გ. ოქროპირაშვილი			
პრ. ავტორი		გ. ოქროპირაშვილი			
			დეტალები	მასშტაბი	ფურცელი
				1:500	1
					3
			სანიაღვრე სისტემა	ინდივიდუალური მეწარმე „ვაჟა“ ოქროპირაშვილი	

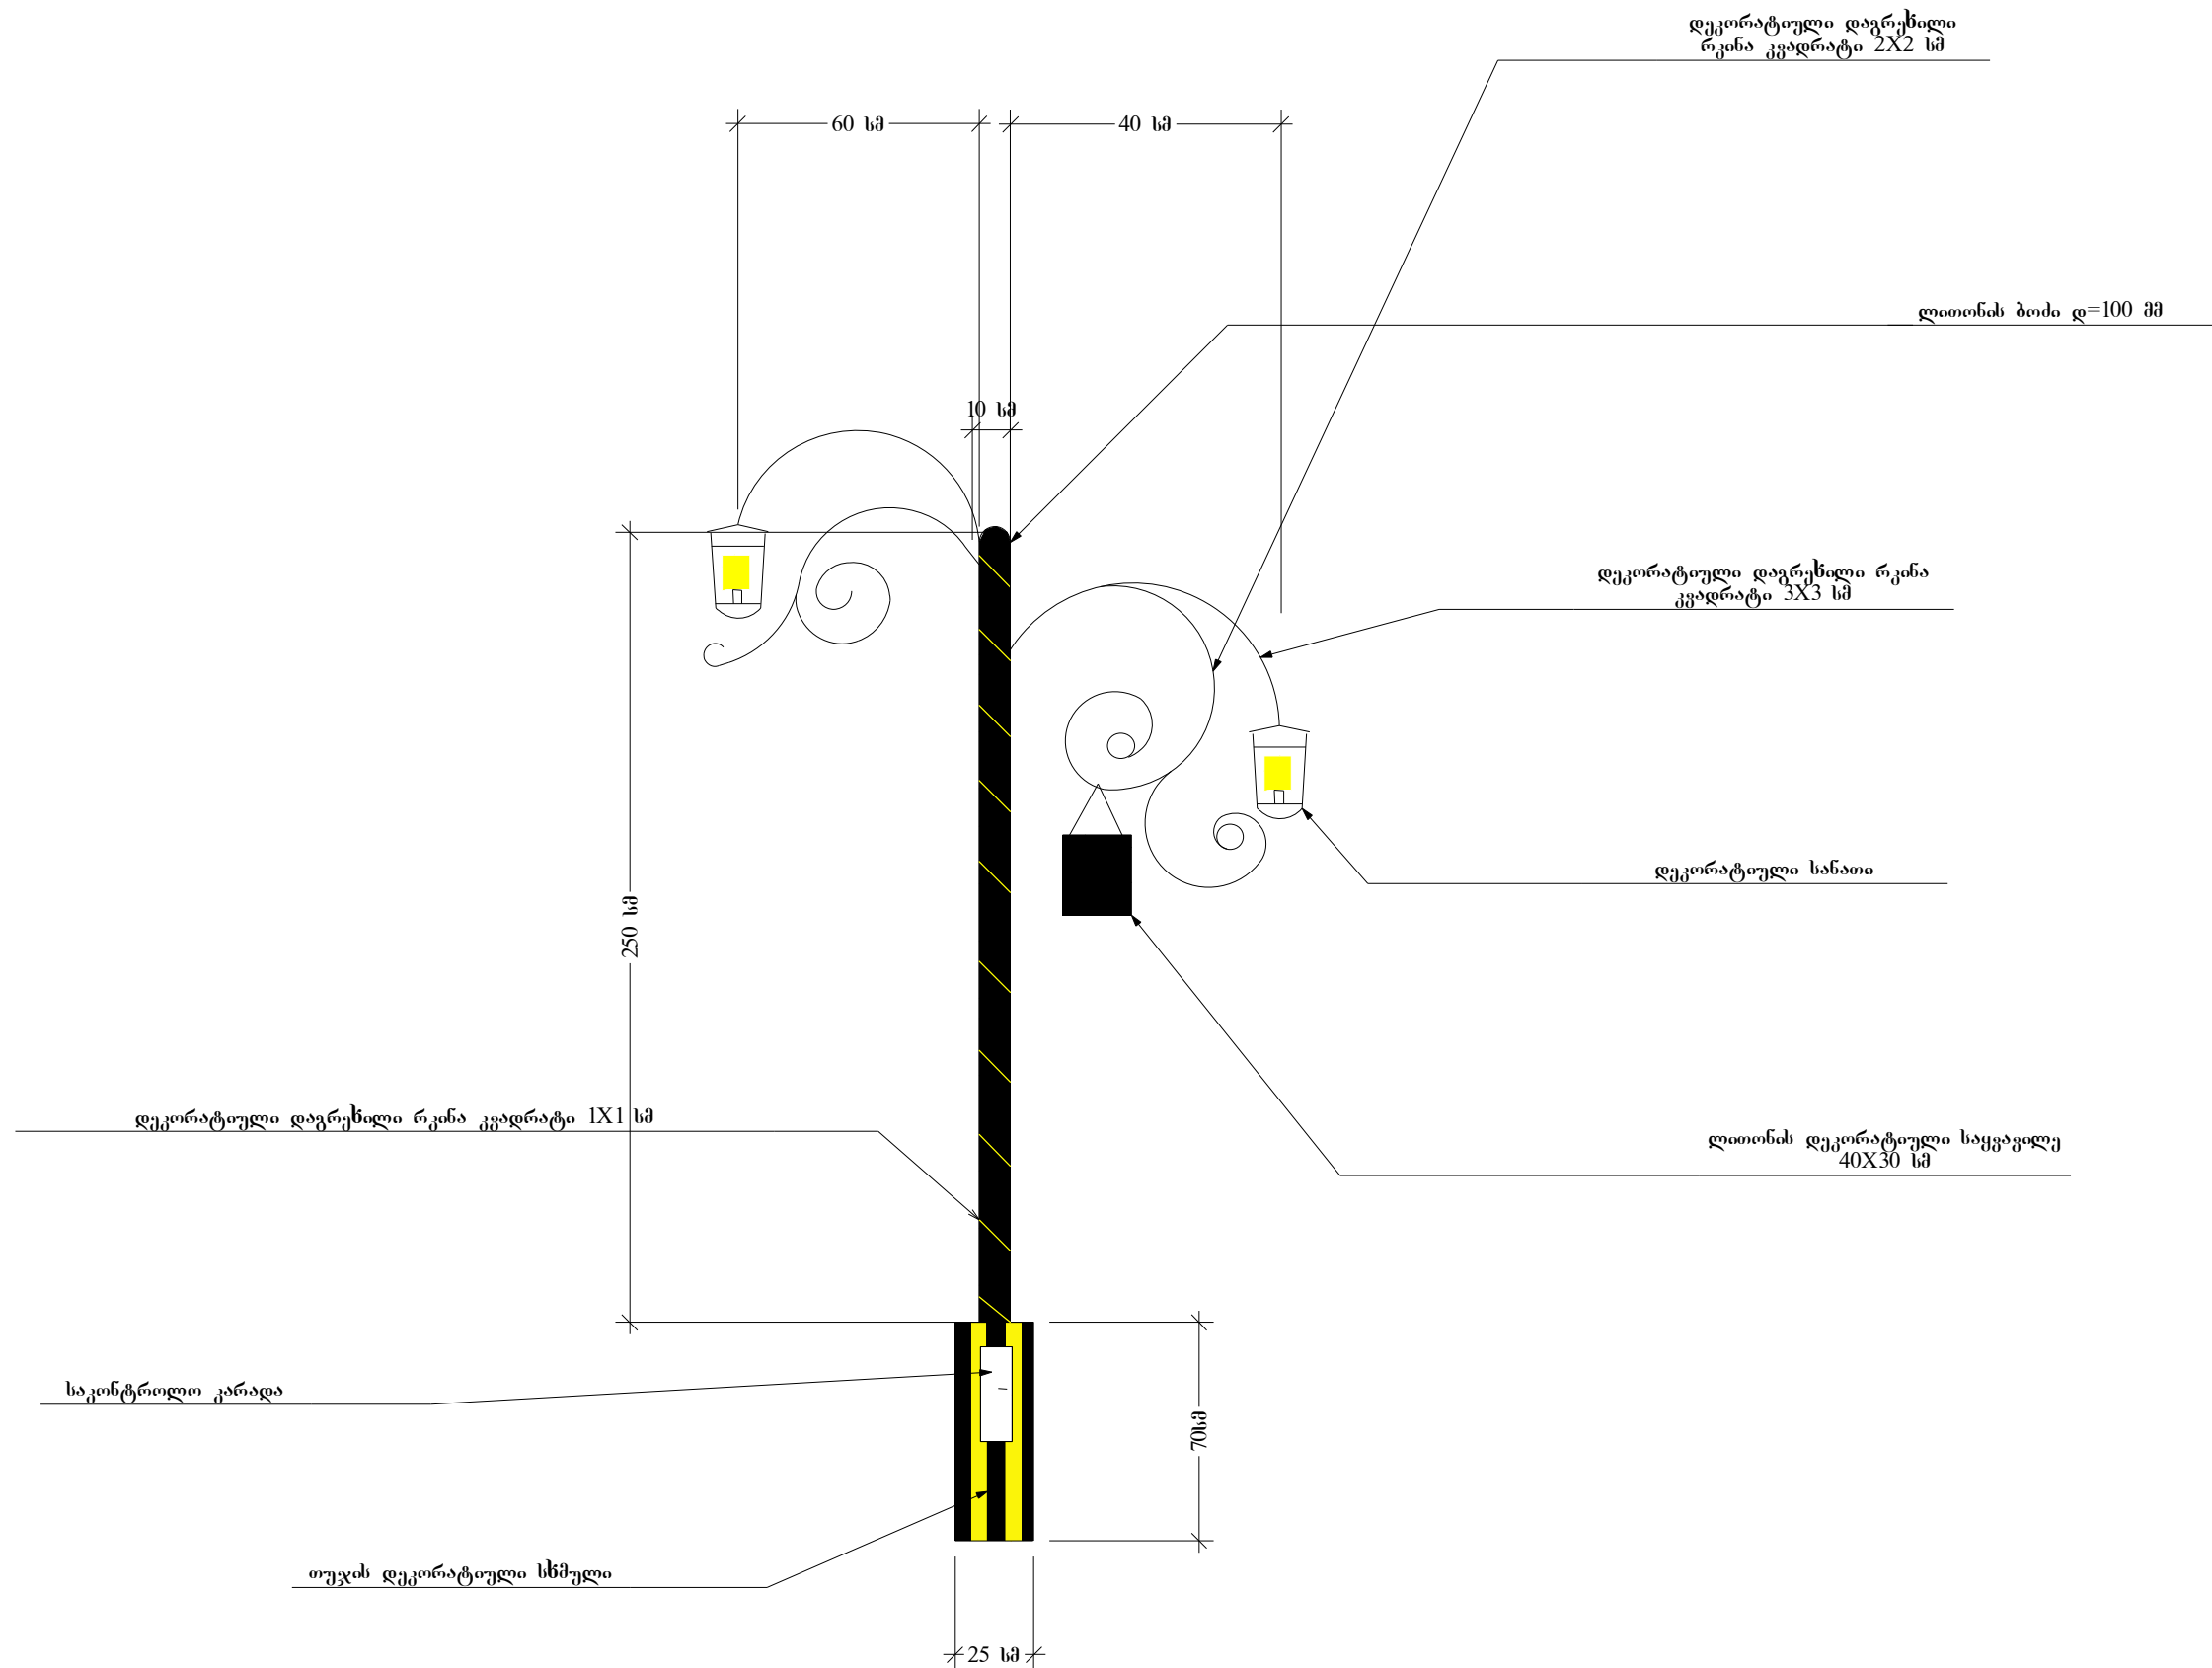

შეადგინა	ინდივიდუალური მეწარმე „ვაჟა თქრობირაშვილი“
ობიექტის დასახელება:	ქალაქ ქუთაისში თბილისის ქუჩაზე დეკორატიული ბოძებისა და სანათების მოწყობის პროექტი
მასშტაბი	1:500
რი:	ვაჟა თქრობირაშვილი