თბილისის ქუჩის I ჩიხში ა/ბეტონის გზის მოწყობა

გეგმა

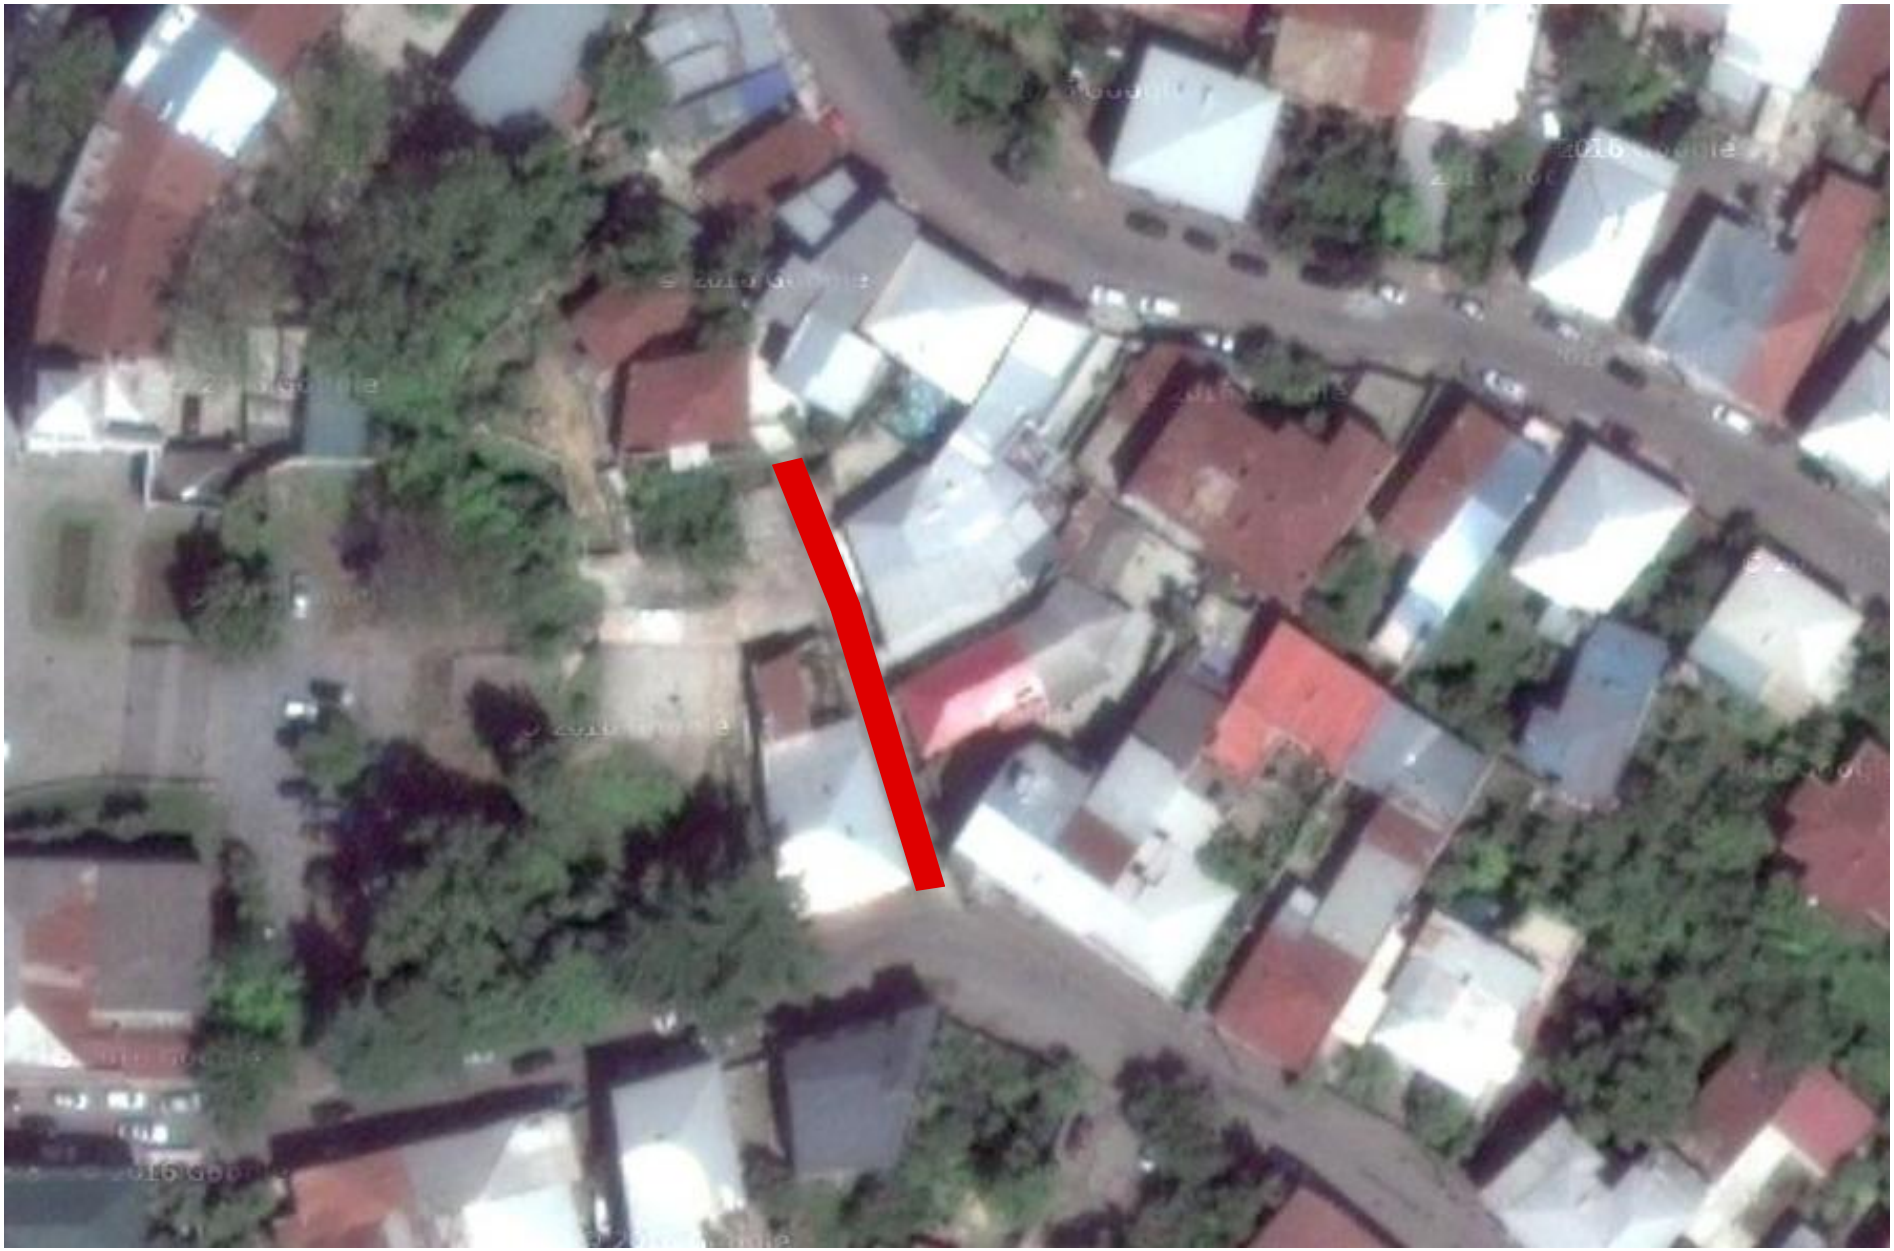

ინდივიდუალური მეწარმე „ბორისი ქორია„	
ქუჩა: ტაბლიანის №185 ქალაქი: ხაში ქვეყანა: საქართველო საფოსტო კოდი:3800	
სამუშაოს დასახელება	თბილისის ქუჩის I ჩიხში ასფალტობეტონის გზის მოწყობა
ქუჩა: თბილისი ქუჩა ქალაქი: ქალაქ ქუთაისი ქვეყანა: საქართველო	
სამუშაოს დასახელება	თბილისის ქუჩის I ჩიხში ასფალტობეტონის გზის მოწყობის გეგმა
დახაზა სპეციალისტი	მ.ქორია
შეამოწმა დირექტორი	ბ.ქორია
1:100	

თბილისის ქუჩის I ჩიხში ა/ბეტონის გზის მოწყობა

გეგმა

ასფალტობეტონის საფარი

ინდივიდუალური მეწარმე „ბორისი ქირია„

ქუჩა: ცაგარეიანის №185
ქალაქი: ხობი
ქვეყანა: საქართველო
საფოსტო კოდი:3800

სამუშაოს დასახელება

თბილისის ქუჩის I ჩიხში ასფალტობეტონის გზის მოწყობა

ქუჩა: თბილისის ქუჩა
ქალაქი: ქალაქ ქუთაისი
ქვეყანა: საქართველო

სამუშაოს დასახელება

თბილისის ქუჩის I ჩიხში ასფალტობეტონის გზის მოწყობის გეგმა

დახაზა — ბ.ქირია
სპეციალისტი

შეამოწმა
დირექტორი — ბ.ქირია

1:100

ასფალტობეტონის საგზაო სამოსის ტიპი -I

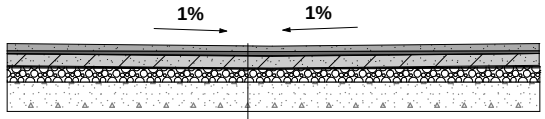

ღორღი ფრაქციული (0-40) 15 სმ სისქით
ბიტუმის ემულსიის მოსხმა
ქვედა ფენა მსხვილმარცვლოვანი ფოროვანი რორღიანი ასფალტობეტონის ცხელი ნარევი 5 სმ სისქით
ბიტუმის ემულსიის მოსხმა
ზედა ფენა წვრილმარცვლოვანი მკვრივი ასფალტობეტონის ცხელი ნარევი 4 სმ სისქით ტიპი „ბ"

ინდივიდუალური მეწარმე
„ბორისი ქირია„

ქუჩა: ც.დადიანის №185
ქალაქი: ხობი
ქვეყანა: საქართველო
საფოსტო კოდი:4800

სამუშაოს დასახელება
თბილისის ქუჩის I ჩიხში ასფალტობეტონის გზის მოწყობა

ქუჩა: თბილისი ქუჩა
ქალაქი: ქალაქ ქუთაისი
ქვეყანა: საქართველო

სამუშაოს დასახელება
თბილისის ქუჩის I ჩიხში ასფალტობეტონის გზის მოწყობის გეგმა

დახაზა ბ.ჭირია
სპეციალისტი

შეამოწმა
დირექტორი ბ.ჭირია

1:100

თბილის ქუჩის I ჩიხის ასფალტობეტონის გზის მოწყობა
გრძივი პროფილი

ნიშნულები პირობითია
ზღვის დონიდან 163 მ

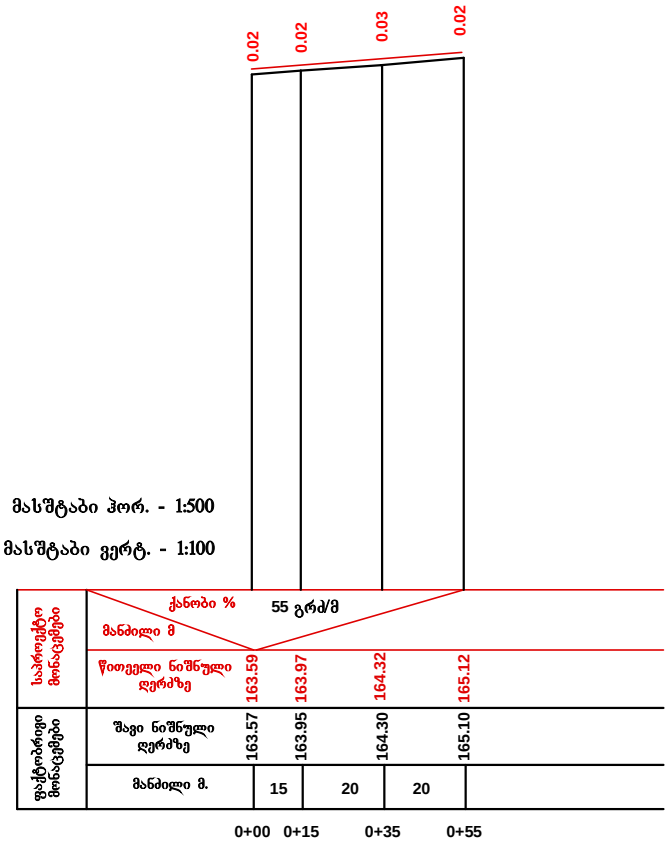

ინდივიდუალური მეწარმე „პორისი ქორია„	
ქუჩა: ცაღიელიანის №185 ქალაქი: ხობი ქვეყანა: საქართველო საფოსტო კოდი:3800	
საპროექტო დასახელება	თბილისის ქუჩის I ჩიხში ასფალტობეტონის გზის მოწყობა
ქუჩა: თბილისის ქუჩა ქალაქი: ქალაქ ქუთაისი ქვეყანა: საქართველო	
საპროექტო დასახელება	თბილის ქუჩის I ჩიხის ასფალტობეტონის მოწყობა გრძივი პროფილი
დახაზა სპეციალისტი	მ.ქორია
შეამოწმა დირექტორი	ბ.ქორია
1:100	

თბილის ქუჩის I ჩიხის ასფალტობეტონის გზის მოწყობა
განივი პროფილი

ნიშნულები პირობითია

პკ 0+00

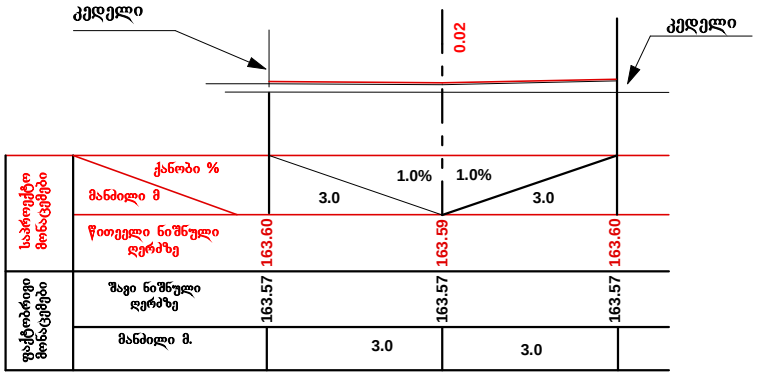

პკ 0+10

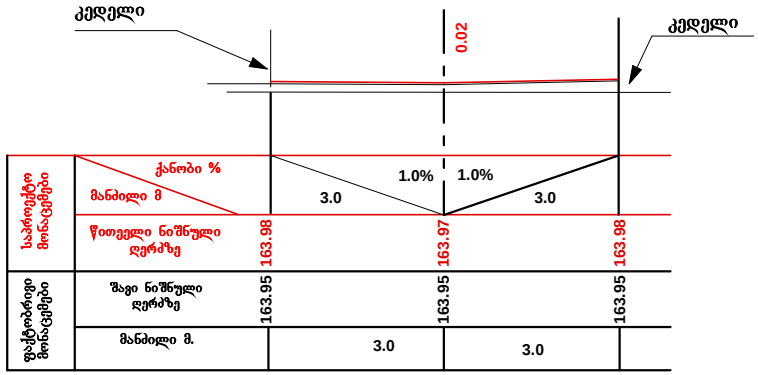

პკ 0+35

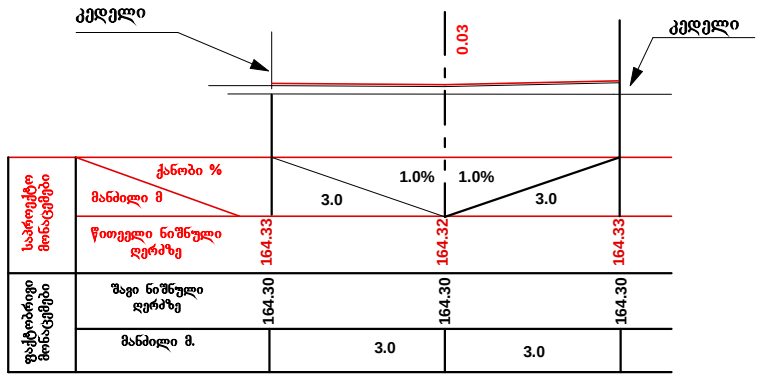

პკ 0+55

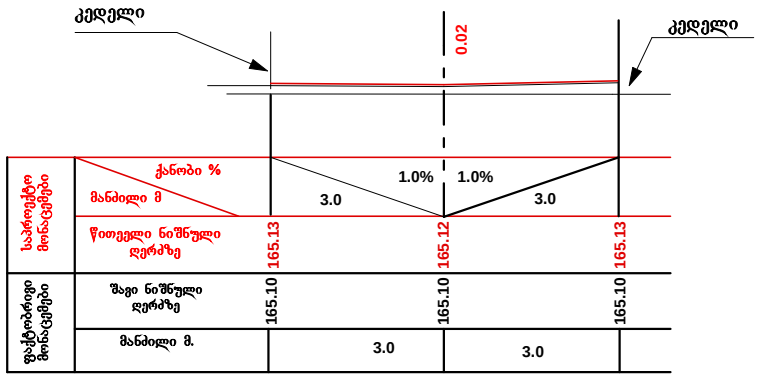

ინდივიდუალური მეწარმე
„პორისი ქორია„

ქუჩა: ცაბადიანის №185
ქალაქი: ხობი
ქვეყანა: საქართველო
საფოსტო კოდი:3800

სამუშაოს დასახელება
თბილისის ქუჩის I ჩიხში
ასფალტობეტონის გზის
მოწყობა

ქუჩა: თბილისი ქუჩა
ქალაქი: ქალაქ ქუთაისი
ქვეყანა: საქართველო

სამუშაოს დასახელება
თბილის ქუჩის I ჩიხის
ასფალტობეტონის მოწყობა
განივი პროფილი

დახაზა — ბ.ქორია
სპეციალისტი

შეამოწმა
დირექტორი — ბ.ქორია

1:100