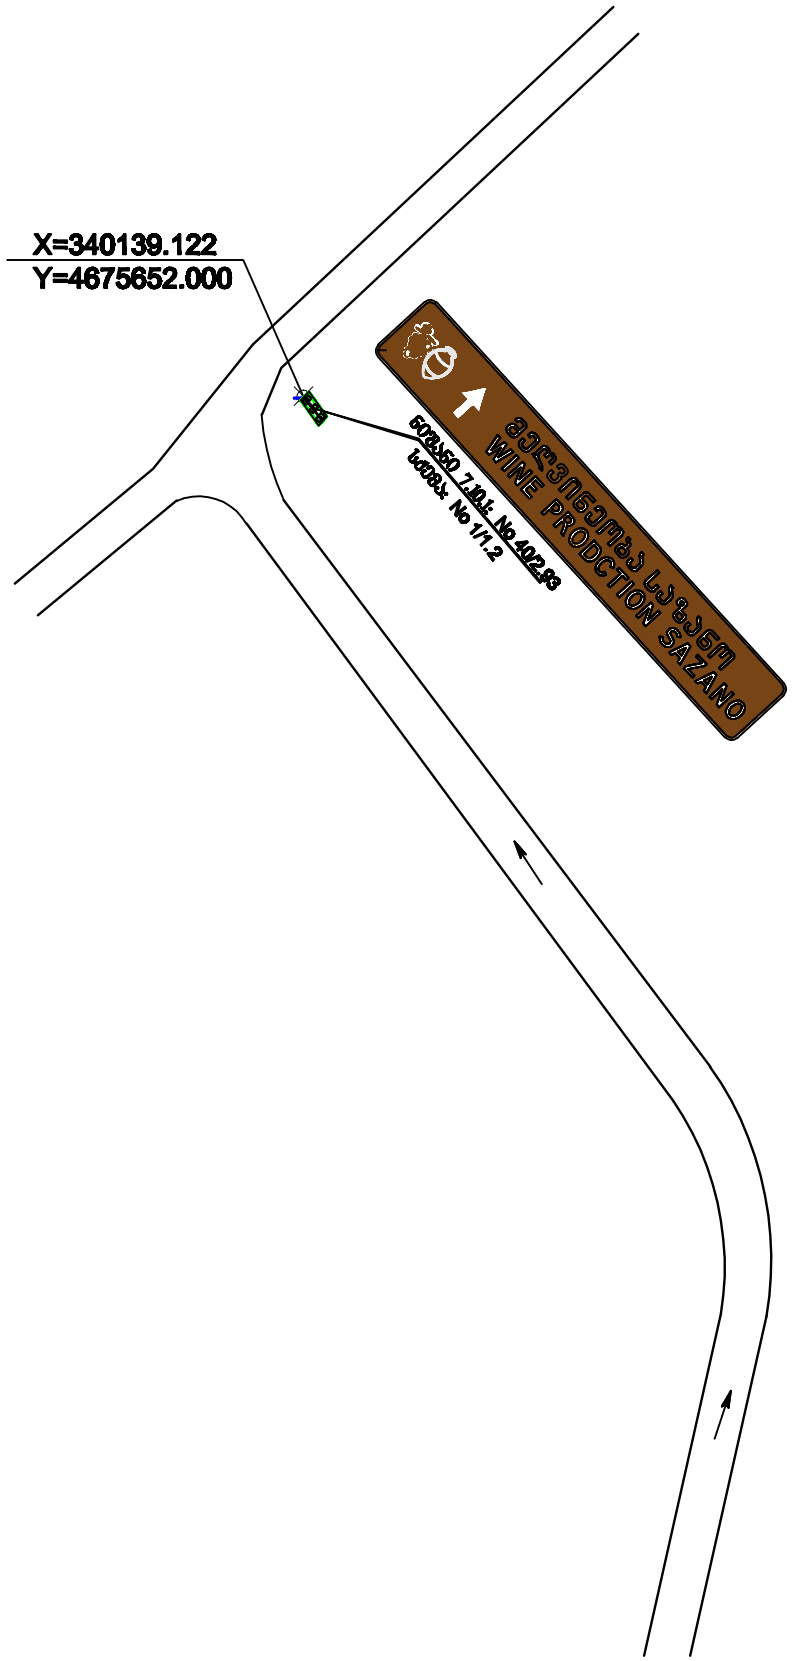

შ. პ. ს. " LMC "			
საქართველო, თბილისი, ირ. აბაშიძის 50 TEL: (+995 32) 291 22 99 lmcltd2011@gmail.com	GEORGIA, TBILISI, IR.ABASHIDZE STR. 50 TEL: (+995 32) 291 22 99 lmcltd2011@gmail.com		
ღვინის გზის პროექტის შარბლებში ახალი ობიექტებისათვის განთავსების ფორმა			ნახაზი No 40/1.2
ინდივიდუალური ტარისტვირი საბაჟო ნომრების მიმაგრების სქემატური ნახაზი (მინაყოლა): ობიექტი: No 40 მდებარეობა საზანო			2017
დირექტორი	დ. ჩახვაშვილი		
მთ. ინჟინერი	შ. შერმაზანაშვილი		
შეასრულა	გ. მაჭავარიანი		
შეამოწმა	მ. ჩხეტიანი		