5

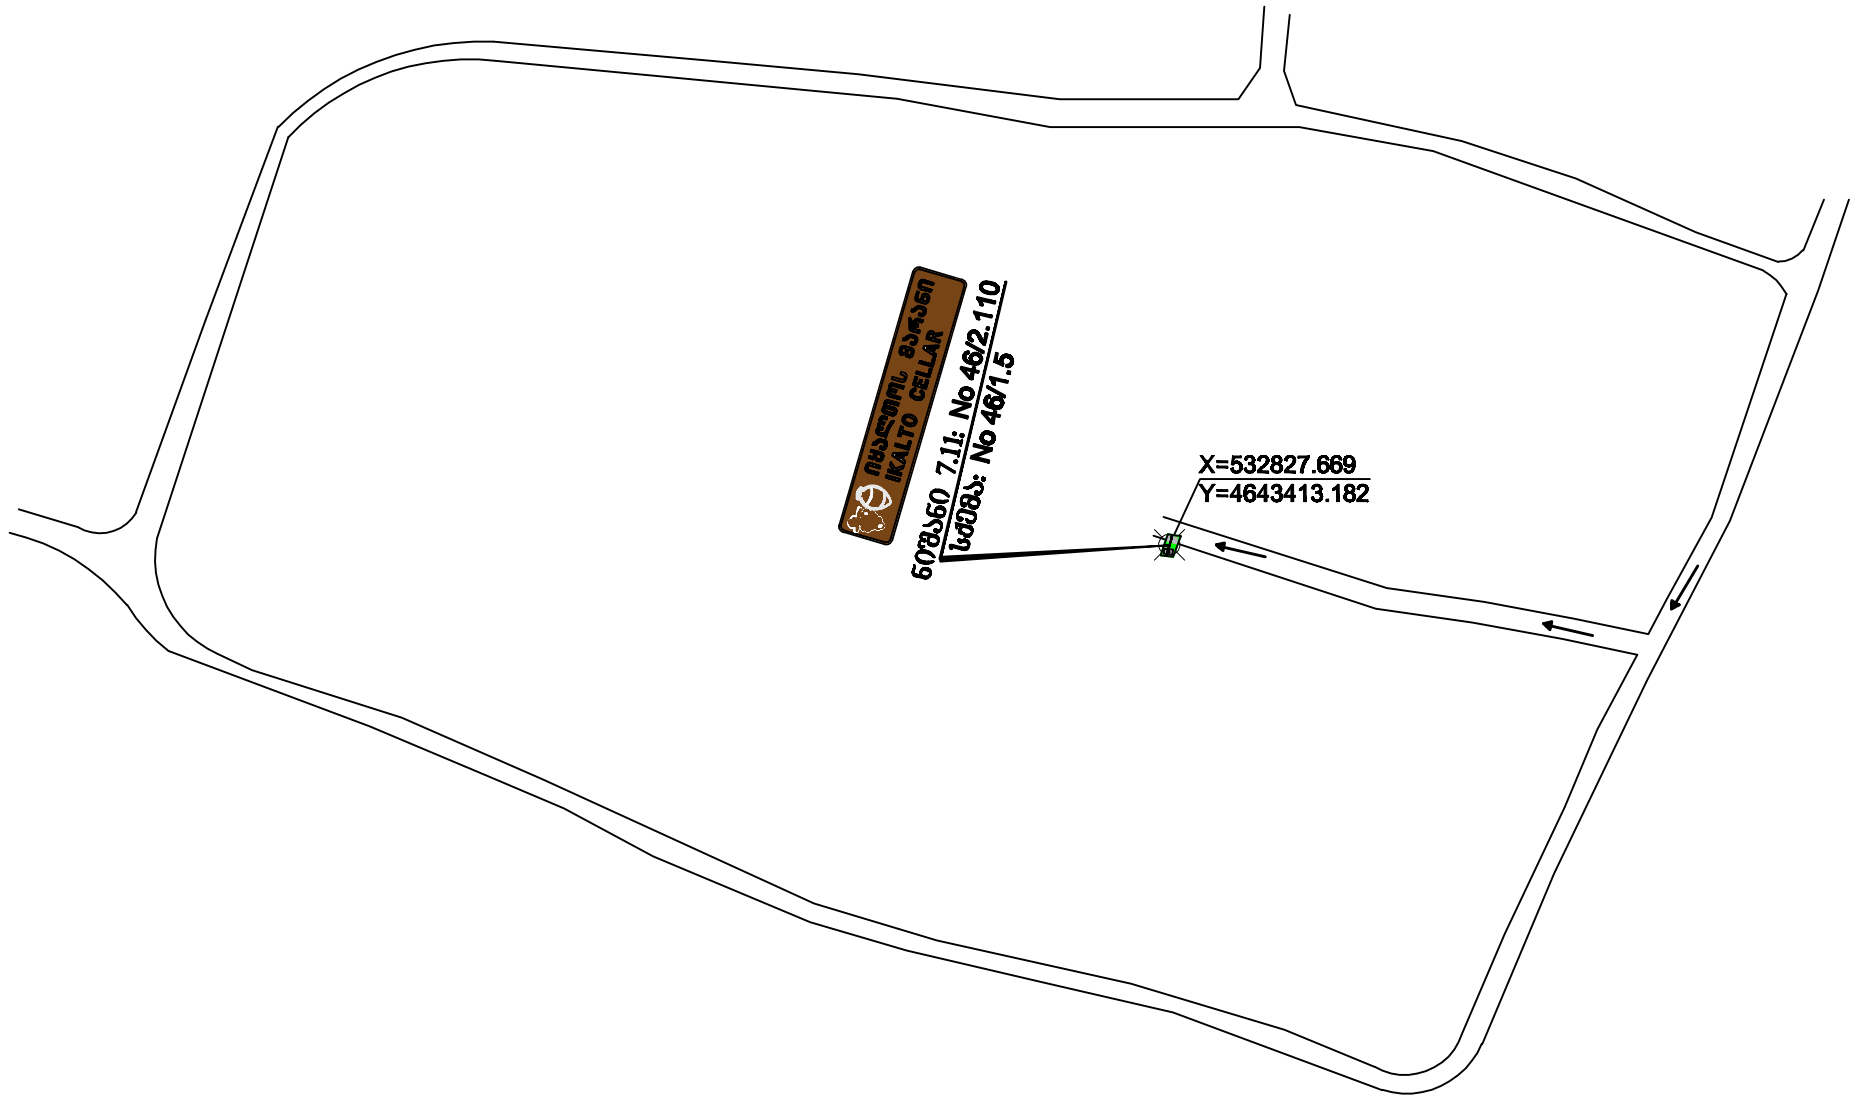

LMC LAND MANAGEMENT AND CONSULTING	შ. პ. ს. "LMC" საქართველო, თბილისი, ირ. აბაშიძის 50 TEL: (+995 32) 291 22 99 lmcltd2011@gmail.com GEORGIA, TBILISI, IR.ABASHIDZE STR. 50 TEL: (+995 32) 291 22 99 lmcltd2011@gmail.com		
ღვინის ბაზის პროექტის შარბლებში ახალი ობიექტებისათვის მანიშნებლების მოწყობა		ნახაზი No 46/1.5	
ინდივიდუალური ტურისტული საბაღო ნიშნების მდებარეობის სქემატური ნახაზი კახეთი (თელავის რაიონი) ობიექტი: No 46 იყალთოს მარანი		2017	
დირექტორი	დ. ჩახვაშვილი		
მთ. ინჟინერი	შ. შერმაზანაშვილი		
შესრულა	გ. მაჭავარიანი		
შეამოწმა	მ. ჩხეტიანი		

L M C
404919120
GEORGIA
"LMC" LTD

კახეთის რეგიონი; ობიექტი: იყალთოს მარანი No 46