

საბანგებო სიტუაციების მართვის სამსახური
სსიპ საბანგებო სიტუაციების მართვის სააგენტო

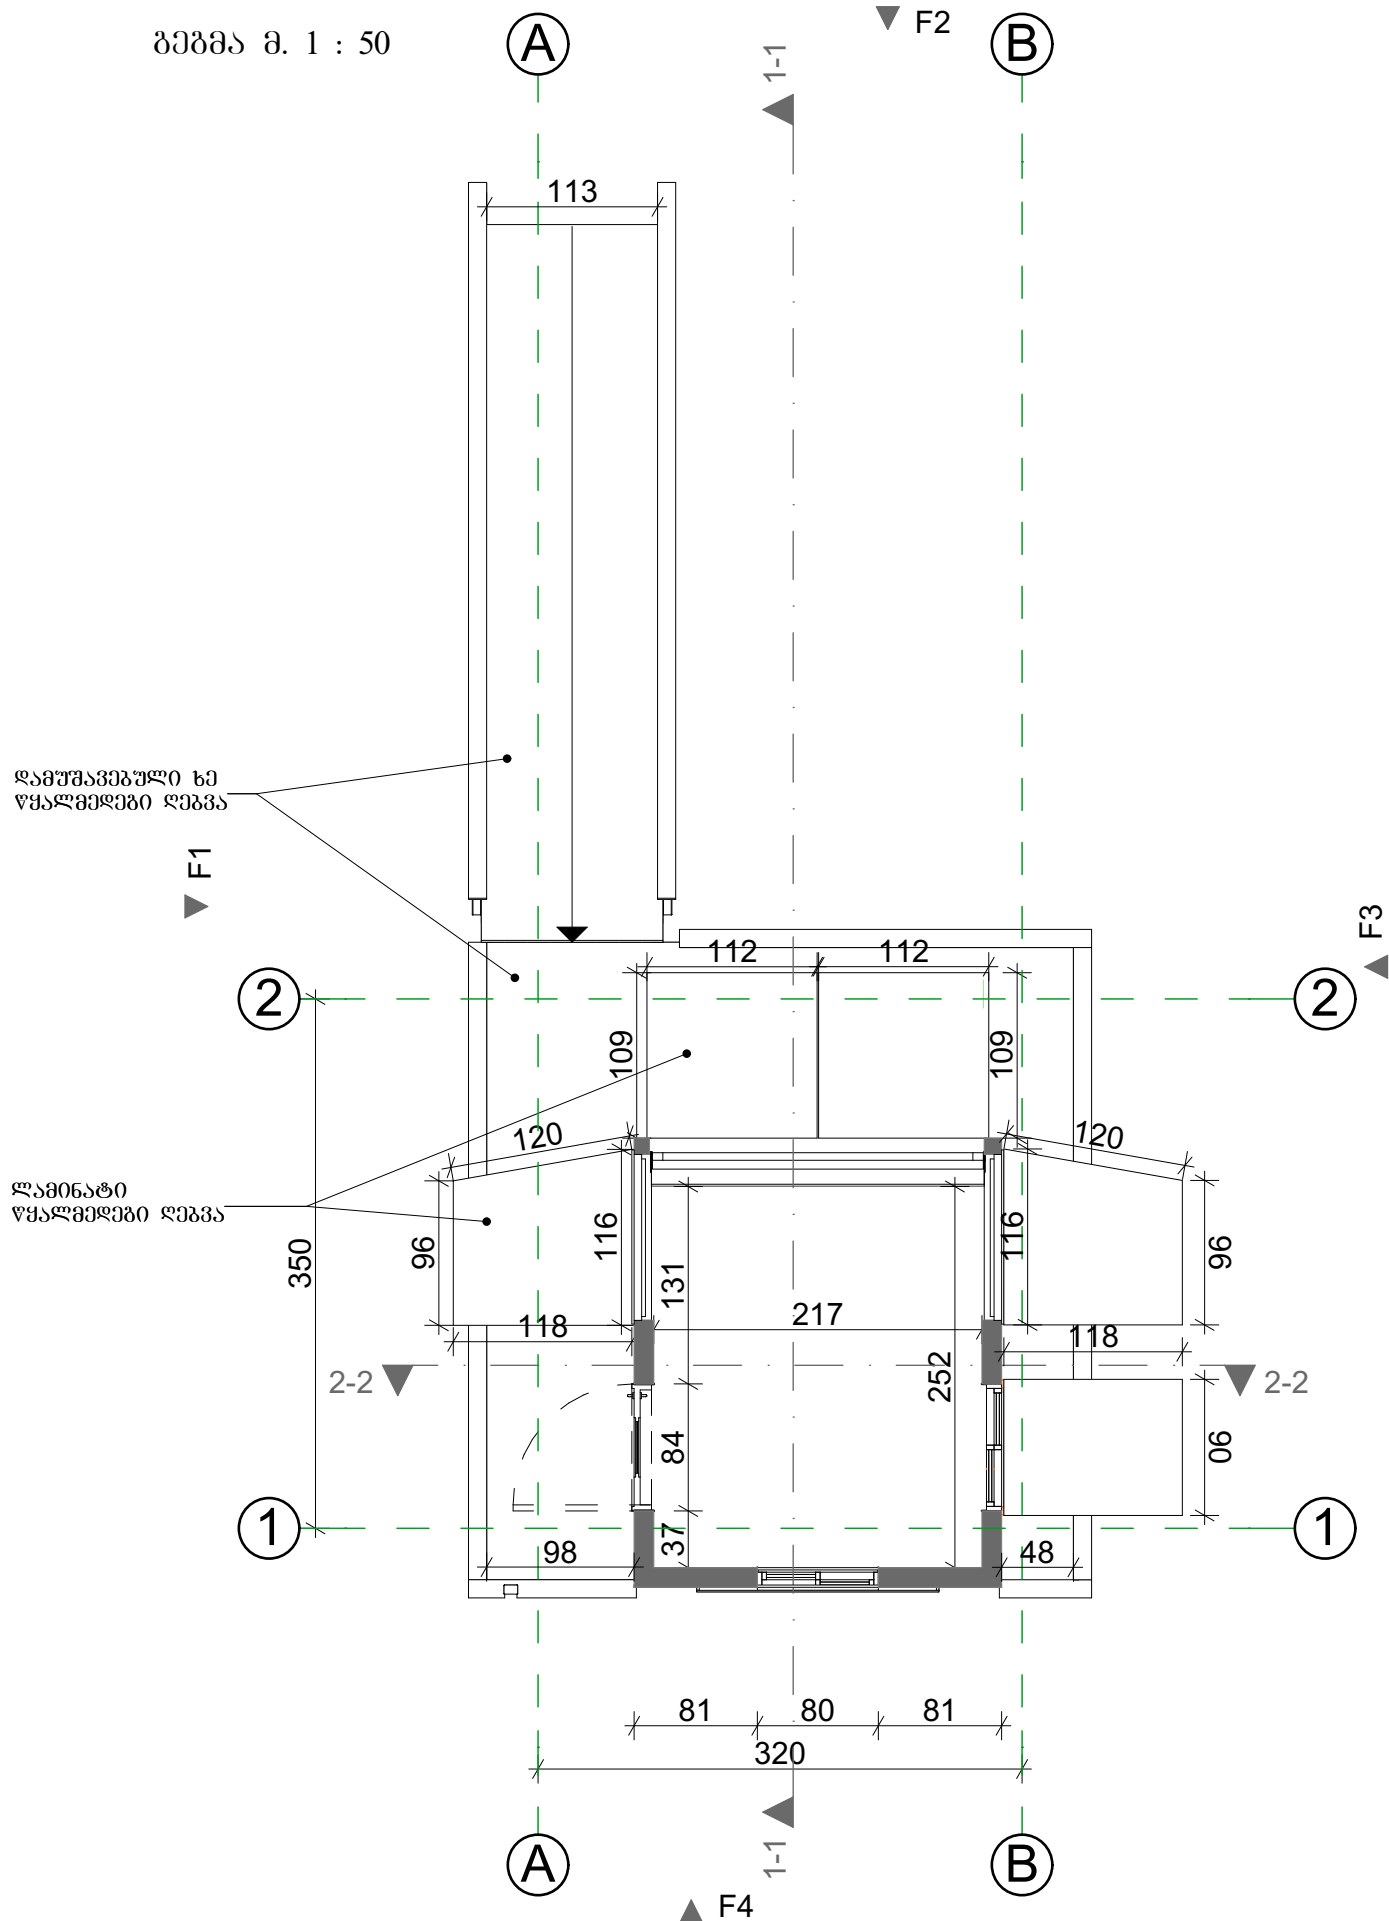
საზღვაო-სამაშველო სამეთვალყურეო ჯისურის
არქიტექტურული პროექტი




2018 წელი

ფურც	ნახ	ნახაზების ნუსხა
1		ყლა
2		ნახაზების ნუსხა
3	ა-1	ბეჭედი მ. 1 - 50
4	ა-2	ჭრილი 1 - 1 მ. 1 - 50
5	ა-3	ჭრილი 2 - 2 მ. 1 - 50
6	ა-4	ფასადი F1 მ. 1 - 50
7	ა-5	ფასადი F2 მ. 1 - 50
8	ა-6	ფასადი F3 მ. 1 - 50
9	ა-7	ფასადი F4 მ. 1 - 50
10	ა-8	კარ-ფანჯრების სპეც.
11	ა-9	ვიზუალიზაცია

გეგმა მ. 1 : 50




პროექტის ხელმ.		დ. ნაღორაძე	სსიპ. საგანგებო სიტუაციების მართვის სააგენტო	24.04.2018	
არქიტექტორი		ო. მელაძე	ლოჯისტიკის დეპარტამენტი, სამხედრო სამმართველოს საპროექტო სამსახური	მ. 1:50	A4
დაამუშავა		ო. მელაძე	სახელმწიფო-სამხედრო სამმართველო ჯიხურის არქიტექტურული პროექტი	ფურც.-პი: A-1	
				ფურცელი: 3	

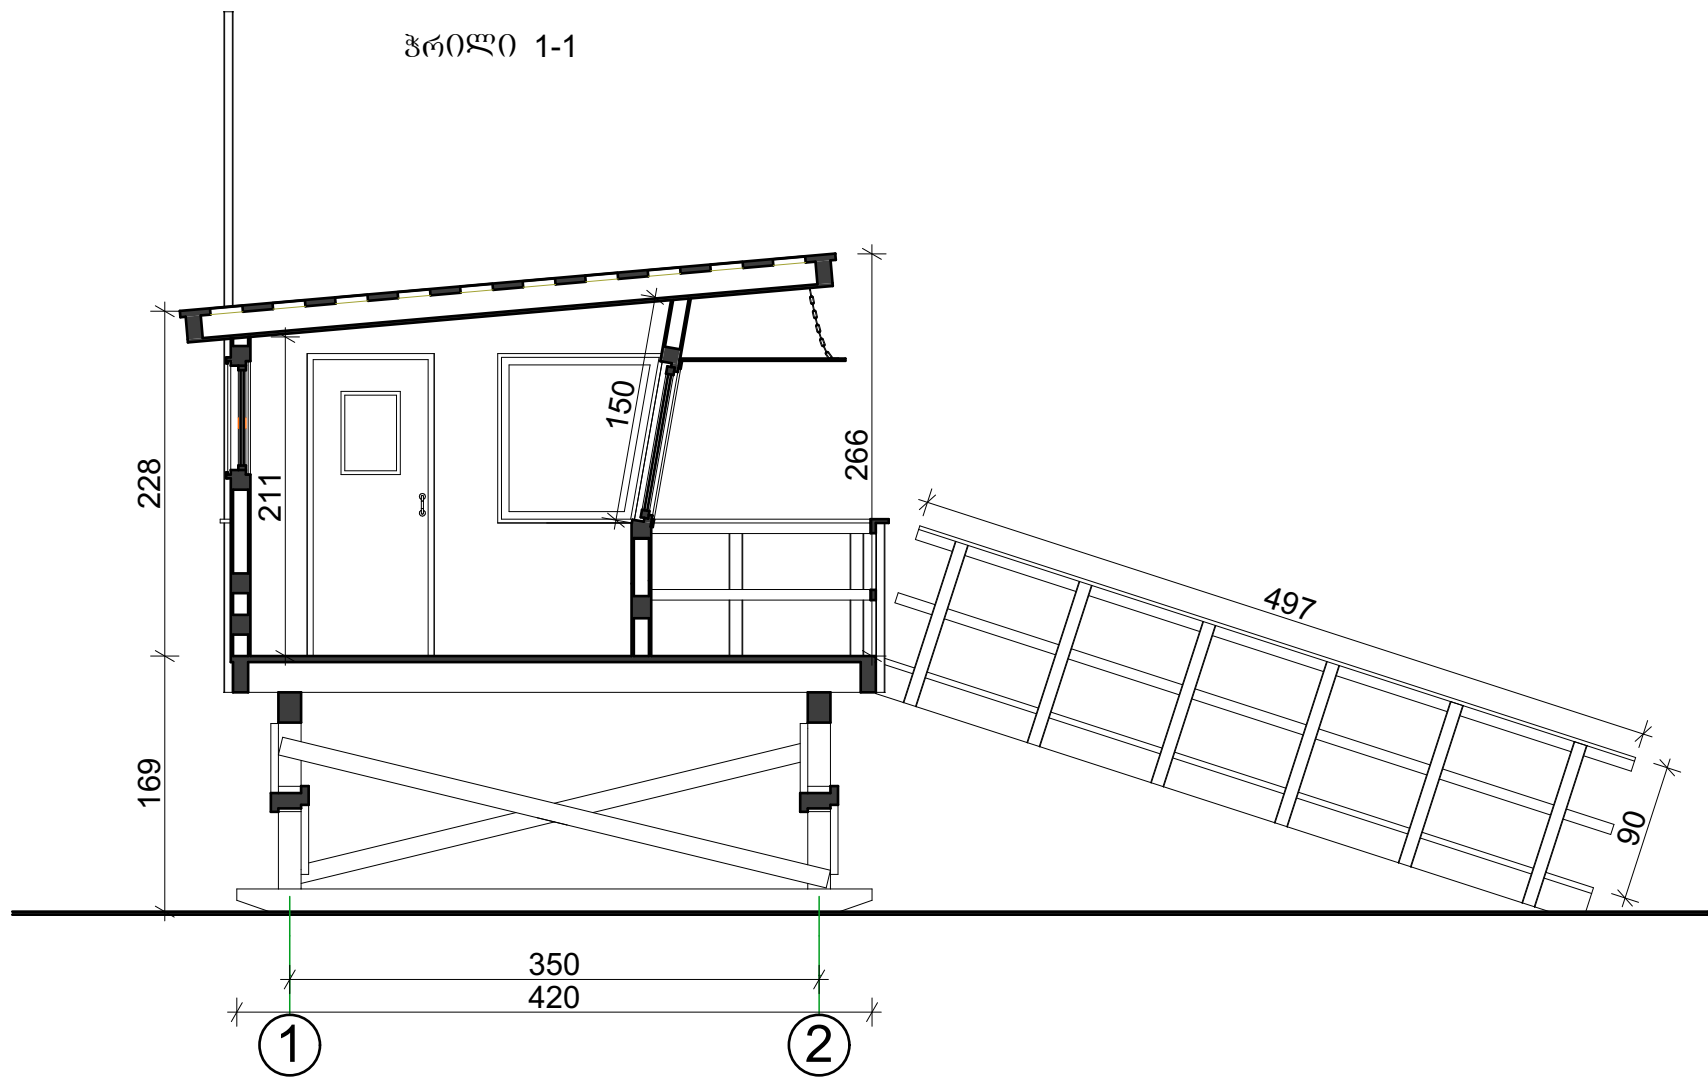


პროექტის ხელმ.		დ. ნალირაშვილი	სსიპ. საგანგებო სიტუაციების მართვის სააგენტო		24.04.2018
არქიტექტორი		ო. მელაშვილი	ლოჯისტიკის დეპარტამენტი, სამშენებლო სამმართველოს საპროექტო სამსახური		მ. 1:50 A4
დაამუშავა		ო. მელაშვილი	საზღვარ-სამაგვებლო სამეთვალყურეო ჯისური არქიტექტურული პროექტი		ფურც.პი: A-2
					ფურცელი: 4

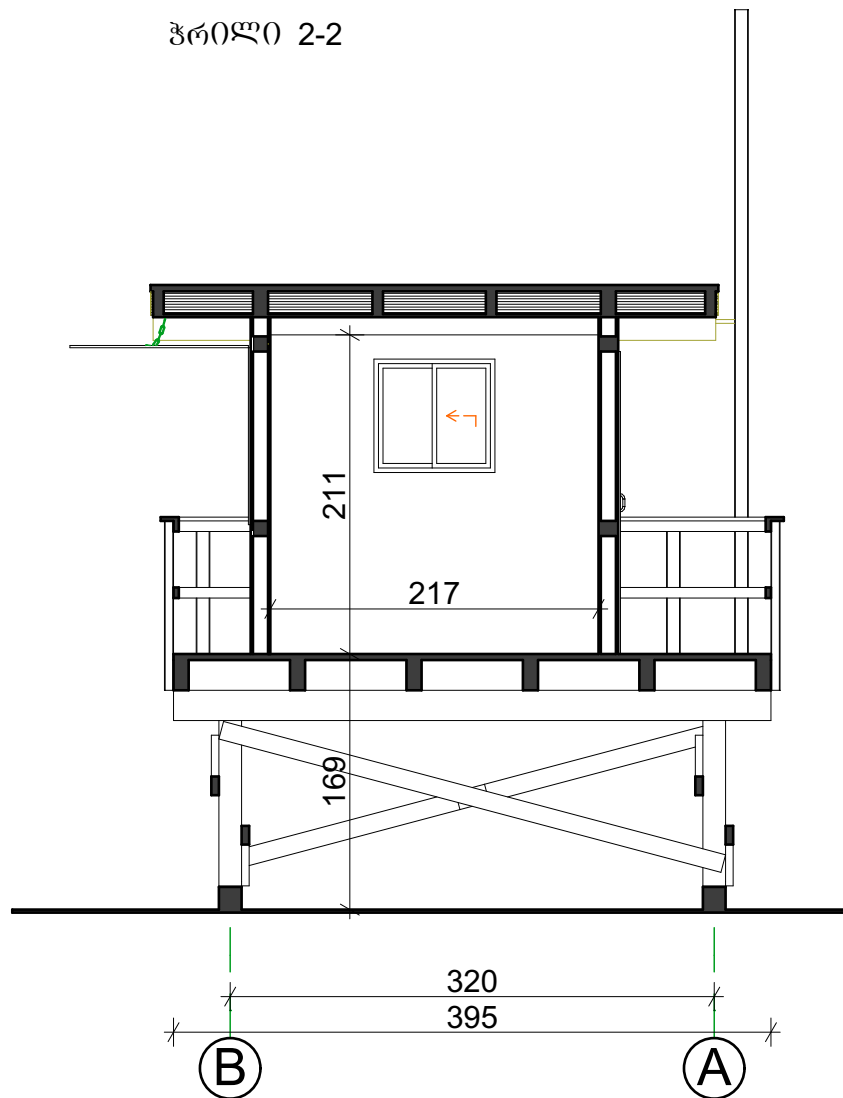ჭრილი 2-2




პროექტის ხელმ.		დ. ნალირაშვილი	სსიპ. საგანგებო სიტუაციების მართვის სააგენტო		24.04.2018
არქიტექტორი		ო. მელაშვილი	ლოჯისტიკის დეპარტამენტი, სამშენებლო სამმართველოს საპროექტო სამსახური		მ. 1:50 A4
დაამუშავა		ო. მელაშვილი	საზღვარ-სამაგვებლო სამეთვალყურეო ჯისური არქიტექტურული პროექტი		ფურც.-პი: A-2
					ფურცელი: 5

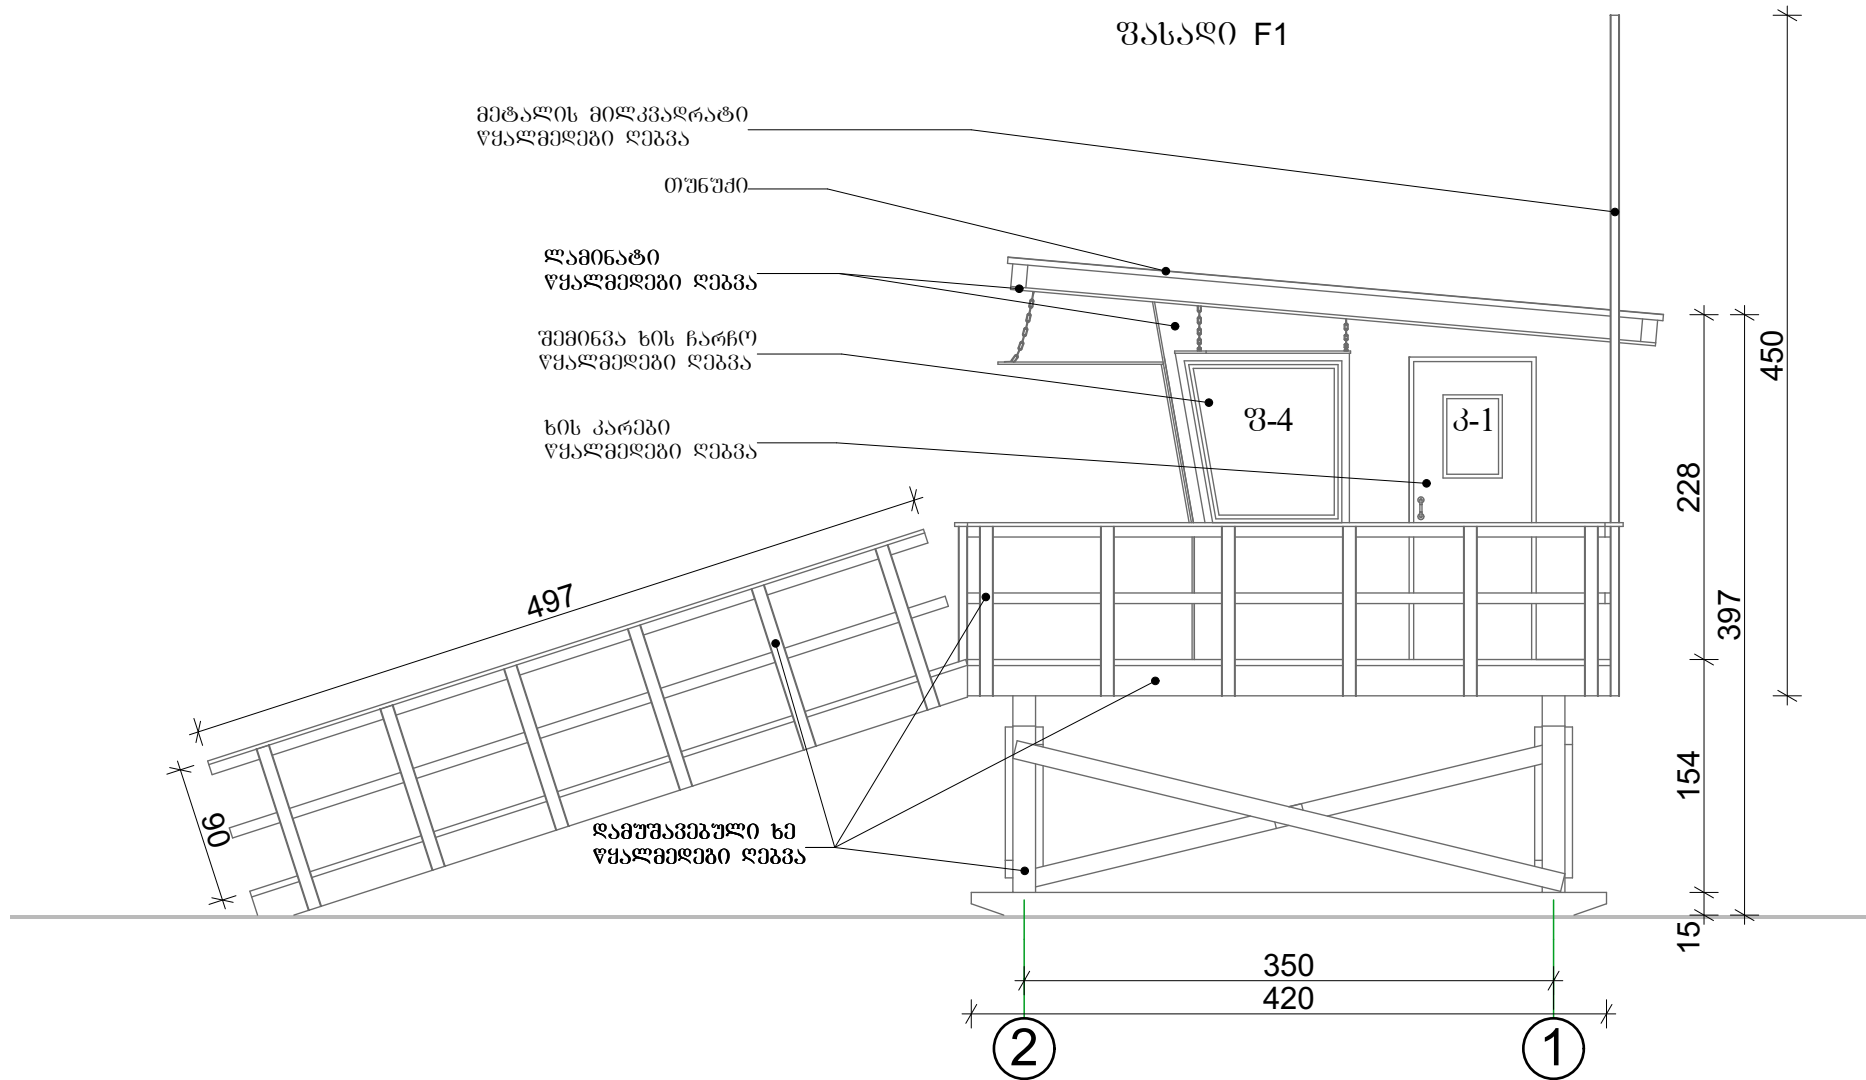
შესანიშნავი F1




პროექტის ხელმ.		დ. ნადირაძე	სსიპ. საგანგებო სიტუაციების მართვის სააგენტო		24.04.2018
არქიტექტორი		0. გელაძე	ლოჯისტიკის დეპარტამენტი, სამშენებლო სამმართველოს საპროექტო სამსახური		მ. 1:50 A4
დაამუშავა		0. გელაძე	საზღვარ-სამაგვებლო სამეთვალყურეო ჯისური არქიტექტურული პროექტი		ფურც.-პი: A-4
					ფურცელი: 6

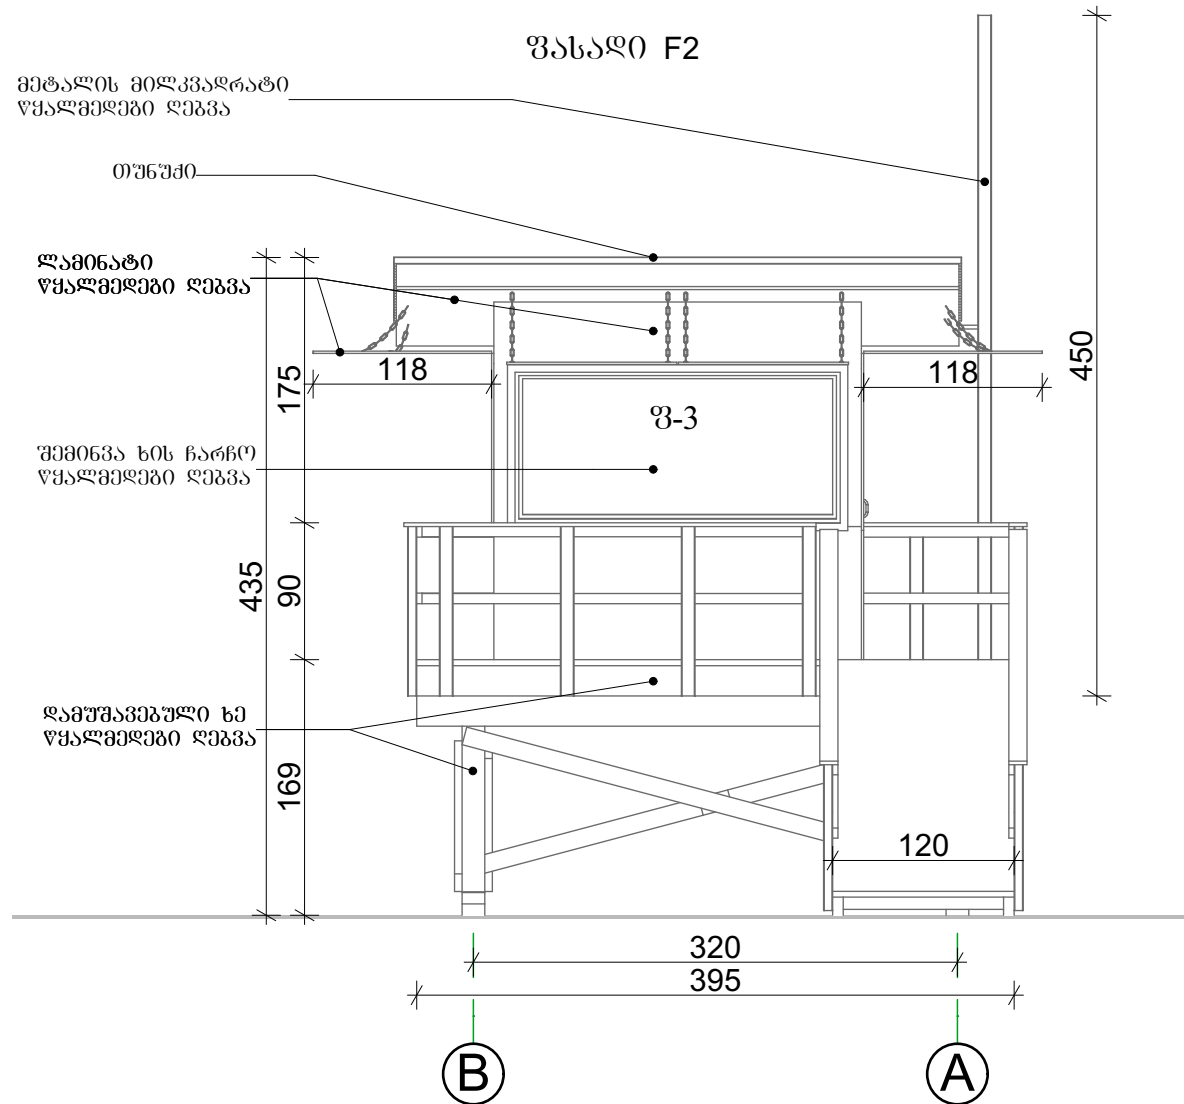






პროექტის ხელმ.		დ. ნალირაშვილი	სსიპ. საგანგებო სიტუაციების მართვის სააგენტო		24.04.2018
არქიტექტორი		ო. მელაშვილი	ლოჯისტიკის დეპარტამენტი, სამშენებლო სამმართველოს საპროექტო სამსახური		მ. 1:50 A4
დამუშავა		ო. მელაშვილი	საზღვაო-სამაშენებლო სამეთვალყურეო ჯიხური არქიტექტურული პროექტი		ფურც.-პი: A-5
					ფურცელი: 7

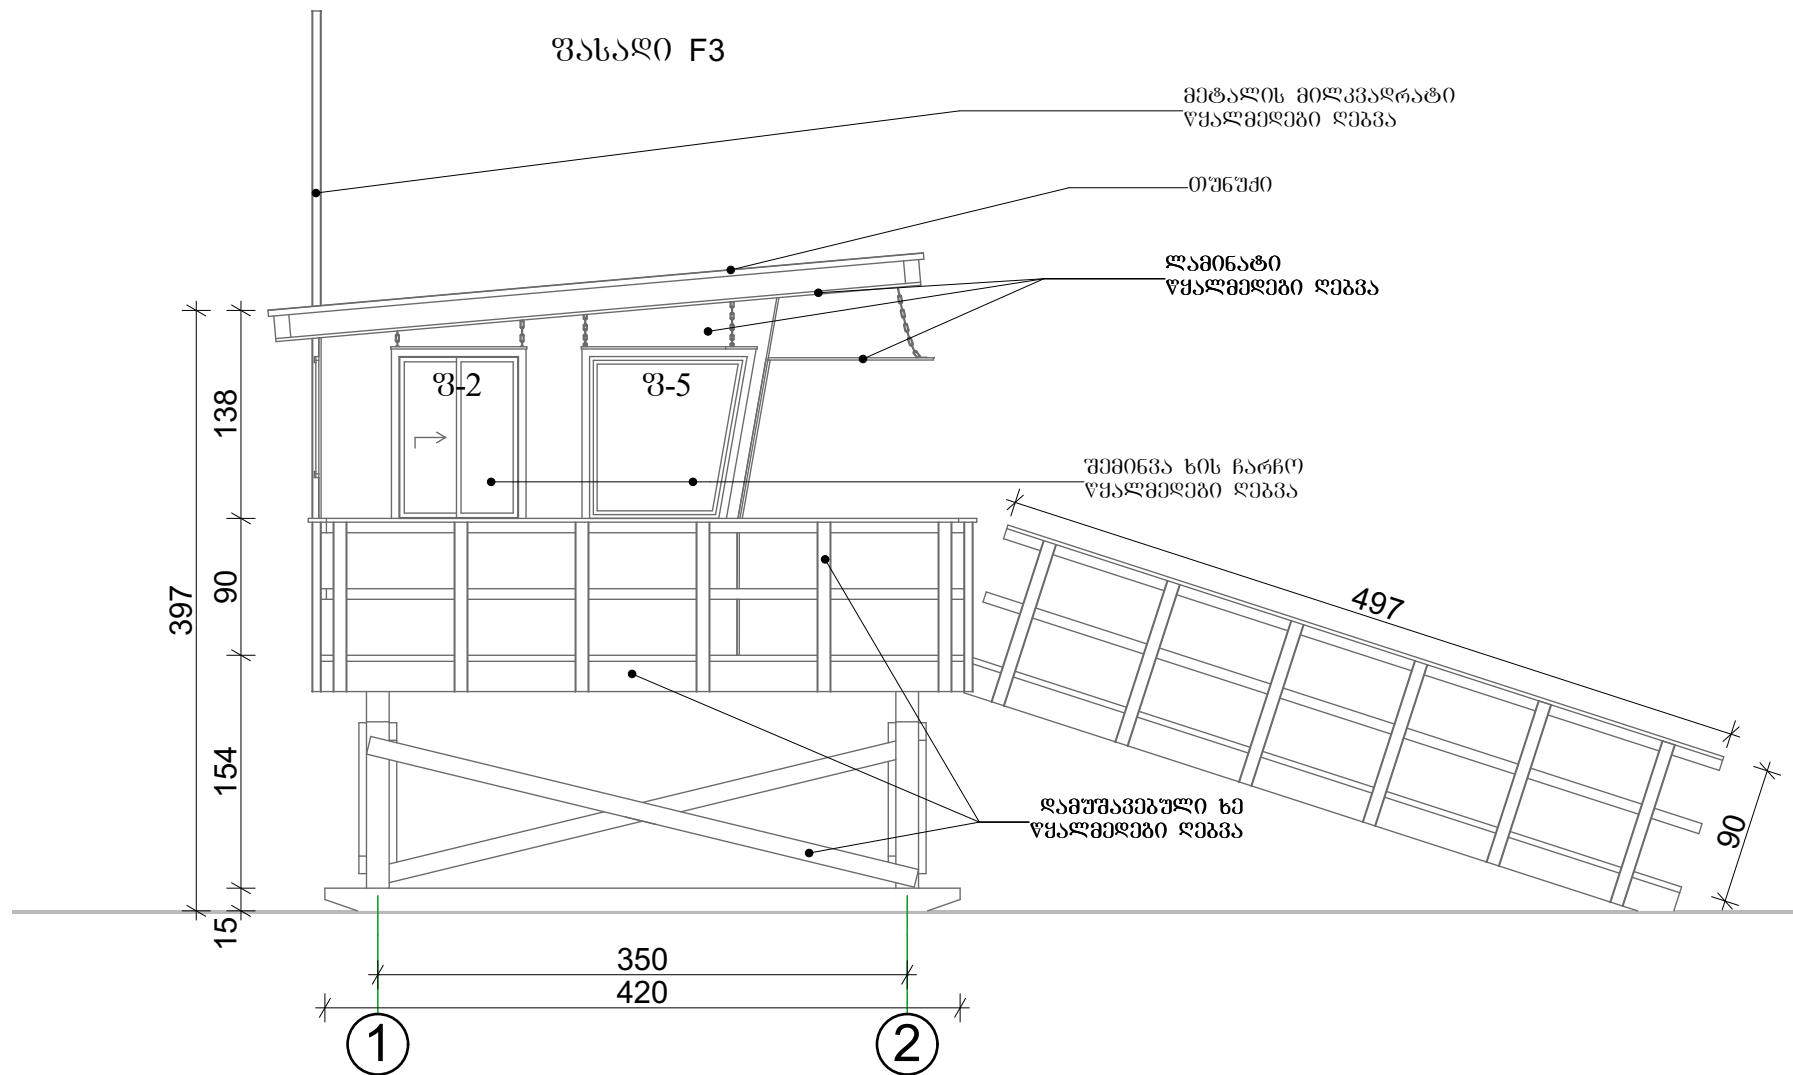



პროექტის ხელმ.		დ. ნალირაშვილი	სსიპ. საგანგებო სიტუაციების მართვის სააგენტო		24.04.2018
არქიტექტორი		ო. მელაშვილი	ლოჯისტიკის დეპარტამენტი, სამშენებლო სამმართველოს საპროექტო სამსახური		მ. 1:50 A4
დაამუშავა		ო. მელაშვილი	საზღვარ-სამაშენებლო სამეთვალყურეო ჯისური არქიტექტურული პროექტი		ფურც.პი: A-6
					ფურცელი: 8

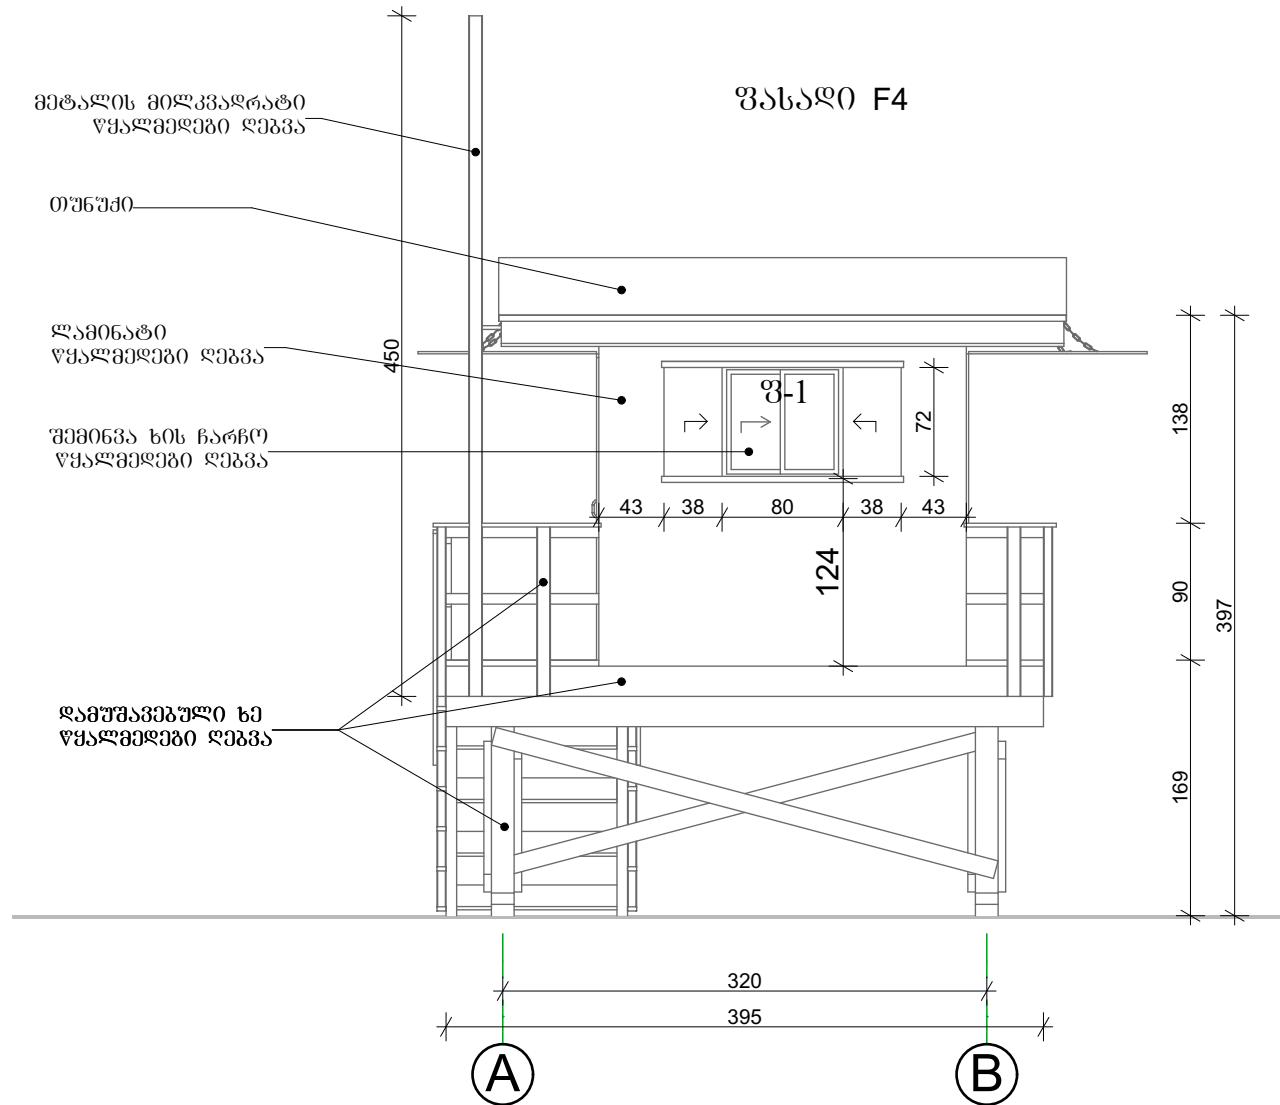


პროექტის ხელმ.		დ. ნალირაშვილი	სსიპ. საგანგებო სიტუაციების მართვის სააგენტო		24.04.2018
არქიტექტორი		ო. მელაშვილი	ლოჯისტიკის დეპარტამენტი, სამშენებლო სამმართველოს საპროექტო სამსახური		მ. 1:50 A4
დაამუშავა		ო. მელაშვილი	საზღვარ-სამაგვებლო სამეთვალყურეო ჯისური არქიტექტურული პროექტი		ფურც.-პი: A-7
					ფურცელი: 9

 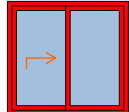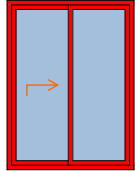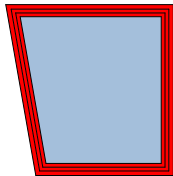
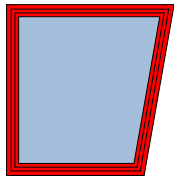
ფანჯრების სპეციფიკაცია					
ღასახელემა	ფ-1	ფ-2	ფ-3	ფ-4	ფ-5
ზომა	80×75	84×112	220×106	L ₁ -90×H-112×L ₂ -110	L ₁ -90×H-112×L ₂ -110
მასალა	ხე	ხე	ხე	ხე	ხე
რაოდენობა	1	1	1	1	1
გეგმა					
ფასადი	0,6 m ² 	0,9 m ² 	2,3 m ² 	1,1 m ² 	1,1 m ² 

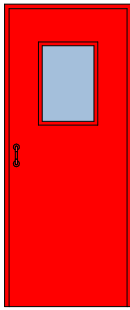კარებების სპეციფიკაცია	
ღასახელემა	კ-1
ზომა	84×200
მასალა	ხე
რაოდენობა	1
გეგმა	
ფასადი	

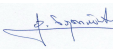პროექტის ხელმ.		დ. ნადირაძე	სსიპ. საგანგებო სიტუაციების მართვის სააგენტო	24.04.2018	
არქიტექტორი		ი. გელაძე	ლოჯისტიკის დეპარტამენტი, სამშენებლო სამმართველოს საპროექტო სამსახური	მ. 1:50	A4
დაამუშავა		ი. გელაძე	საზღვაო-სამაგვებლო სამთავალწუბრო ჯიხური არქიტექტურული პროექტი	ფურც.-პი: A-8	
				ფურცელი: 10	

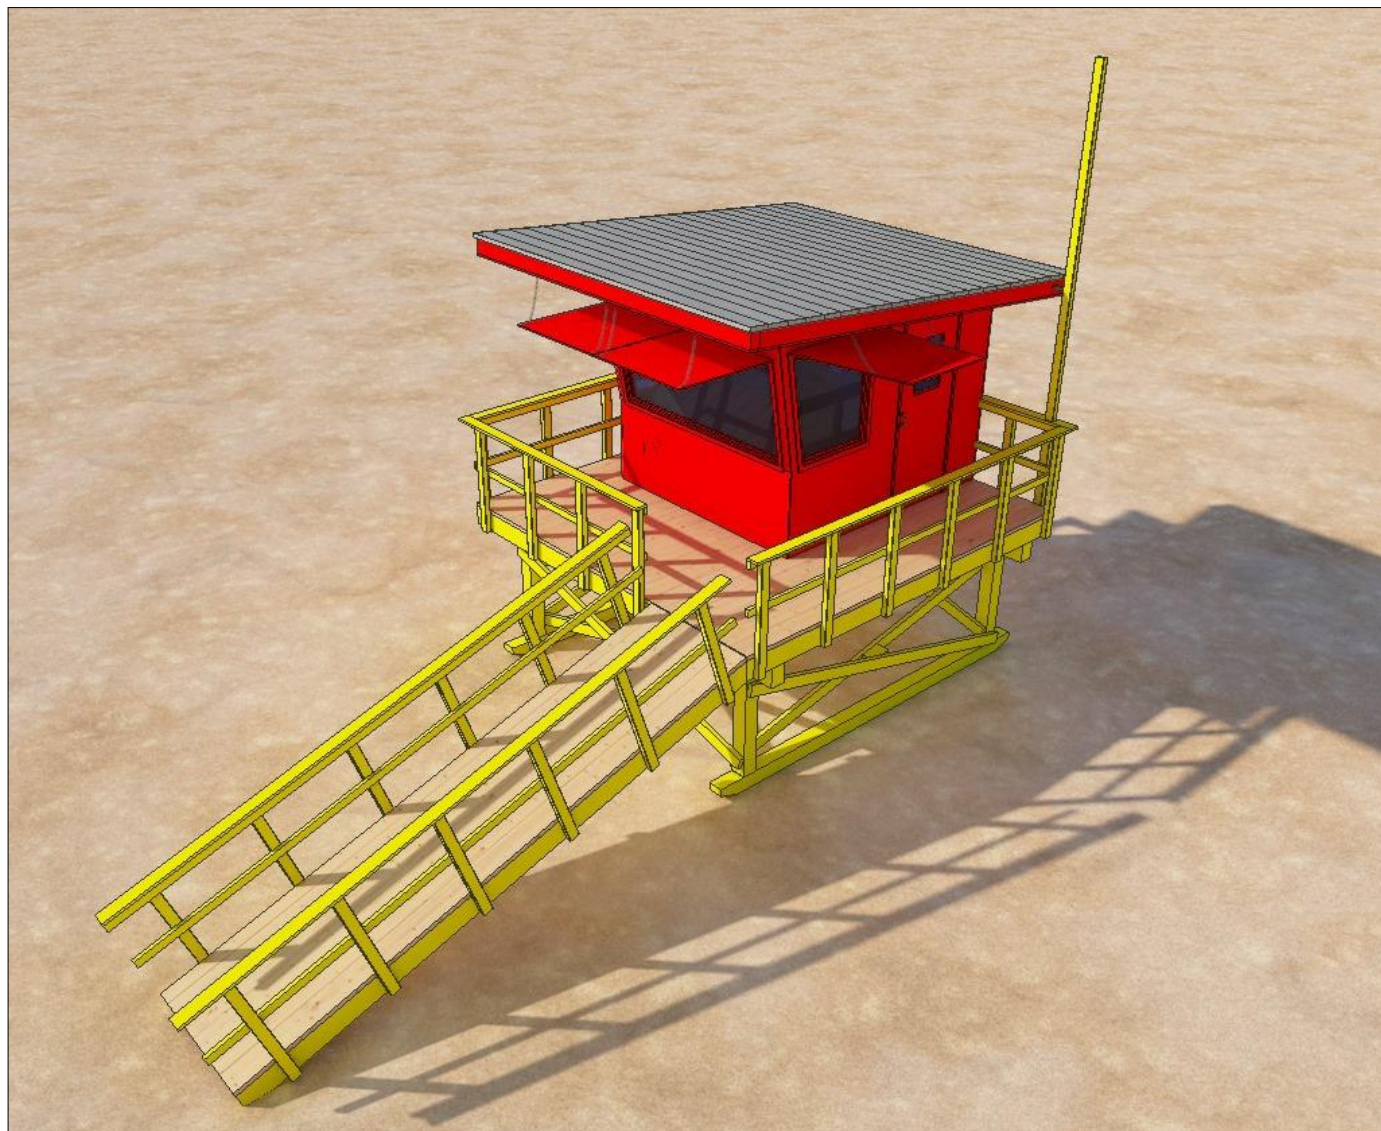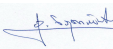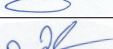პიკეტაჟი



პროექტის ხელმ.		დ. ნალირაშვილი	სსიპ. საგანგებო სიტუაციების მართვის სააგენტო		24.04.2018
არქიტექტორი		ო. მელაშვილი	ლოჯისტიკის დეპარტამენტი, სამშენებლო სამმართველოს საპროექტო სამსახური		მ. 1:50 A4
დაამუშავა		ო. მელაშვილი	საზღვაო-სამაშენებლო სამეთვალყურეო ჯიხური არქიტექტურული პროექტი		ფურც.-პი: A-9
					ფურცელი: 11