


სიტუაციური გეგმა

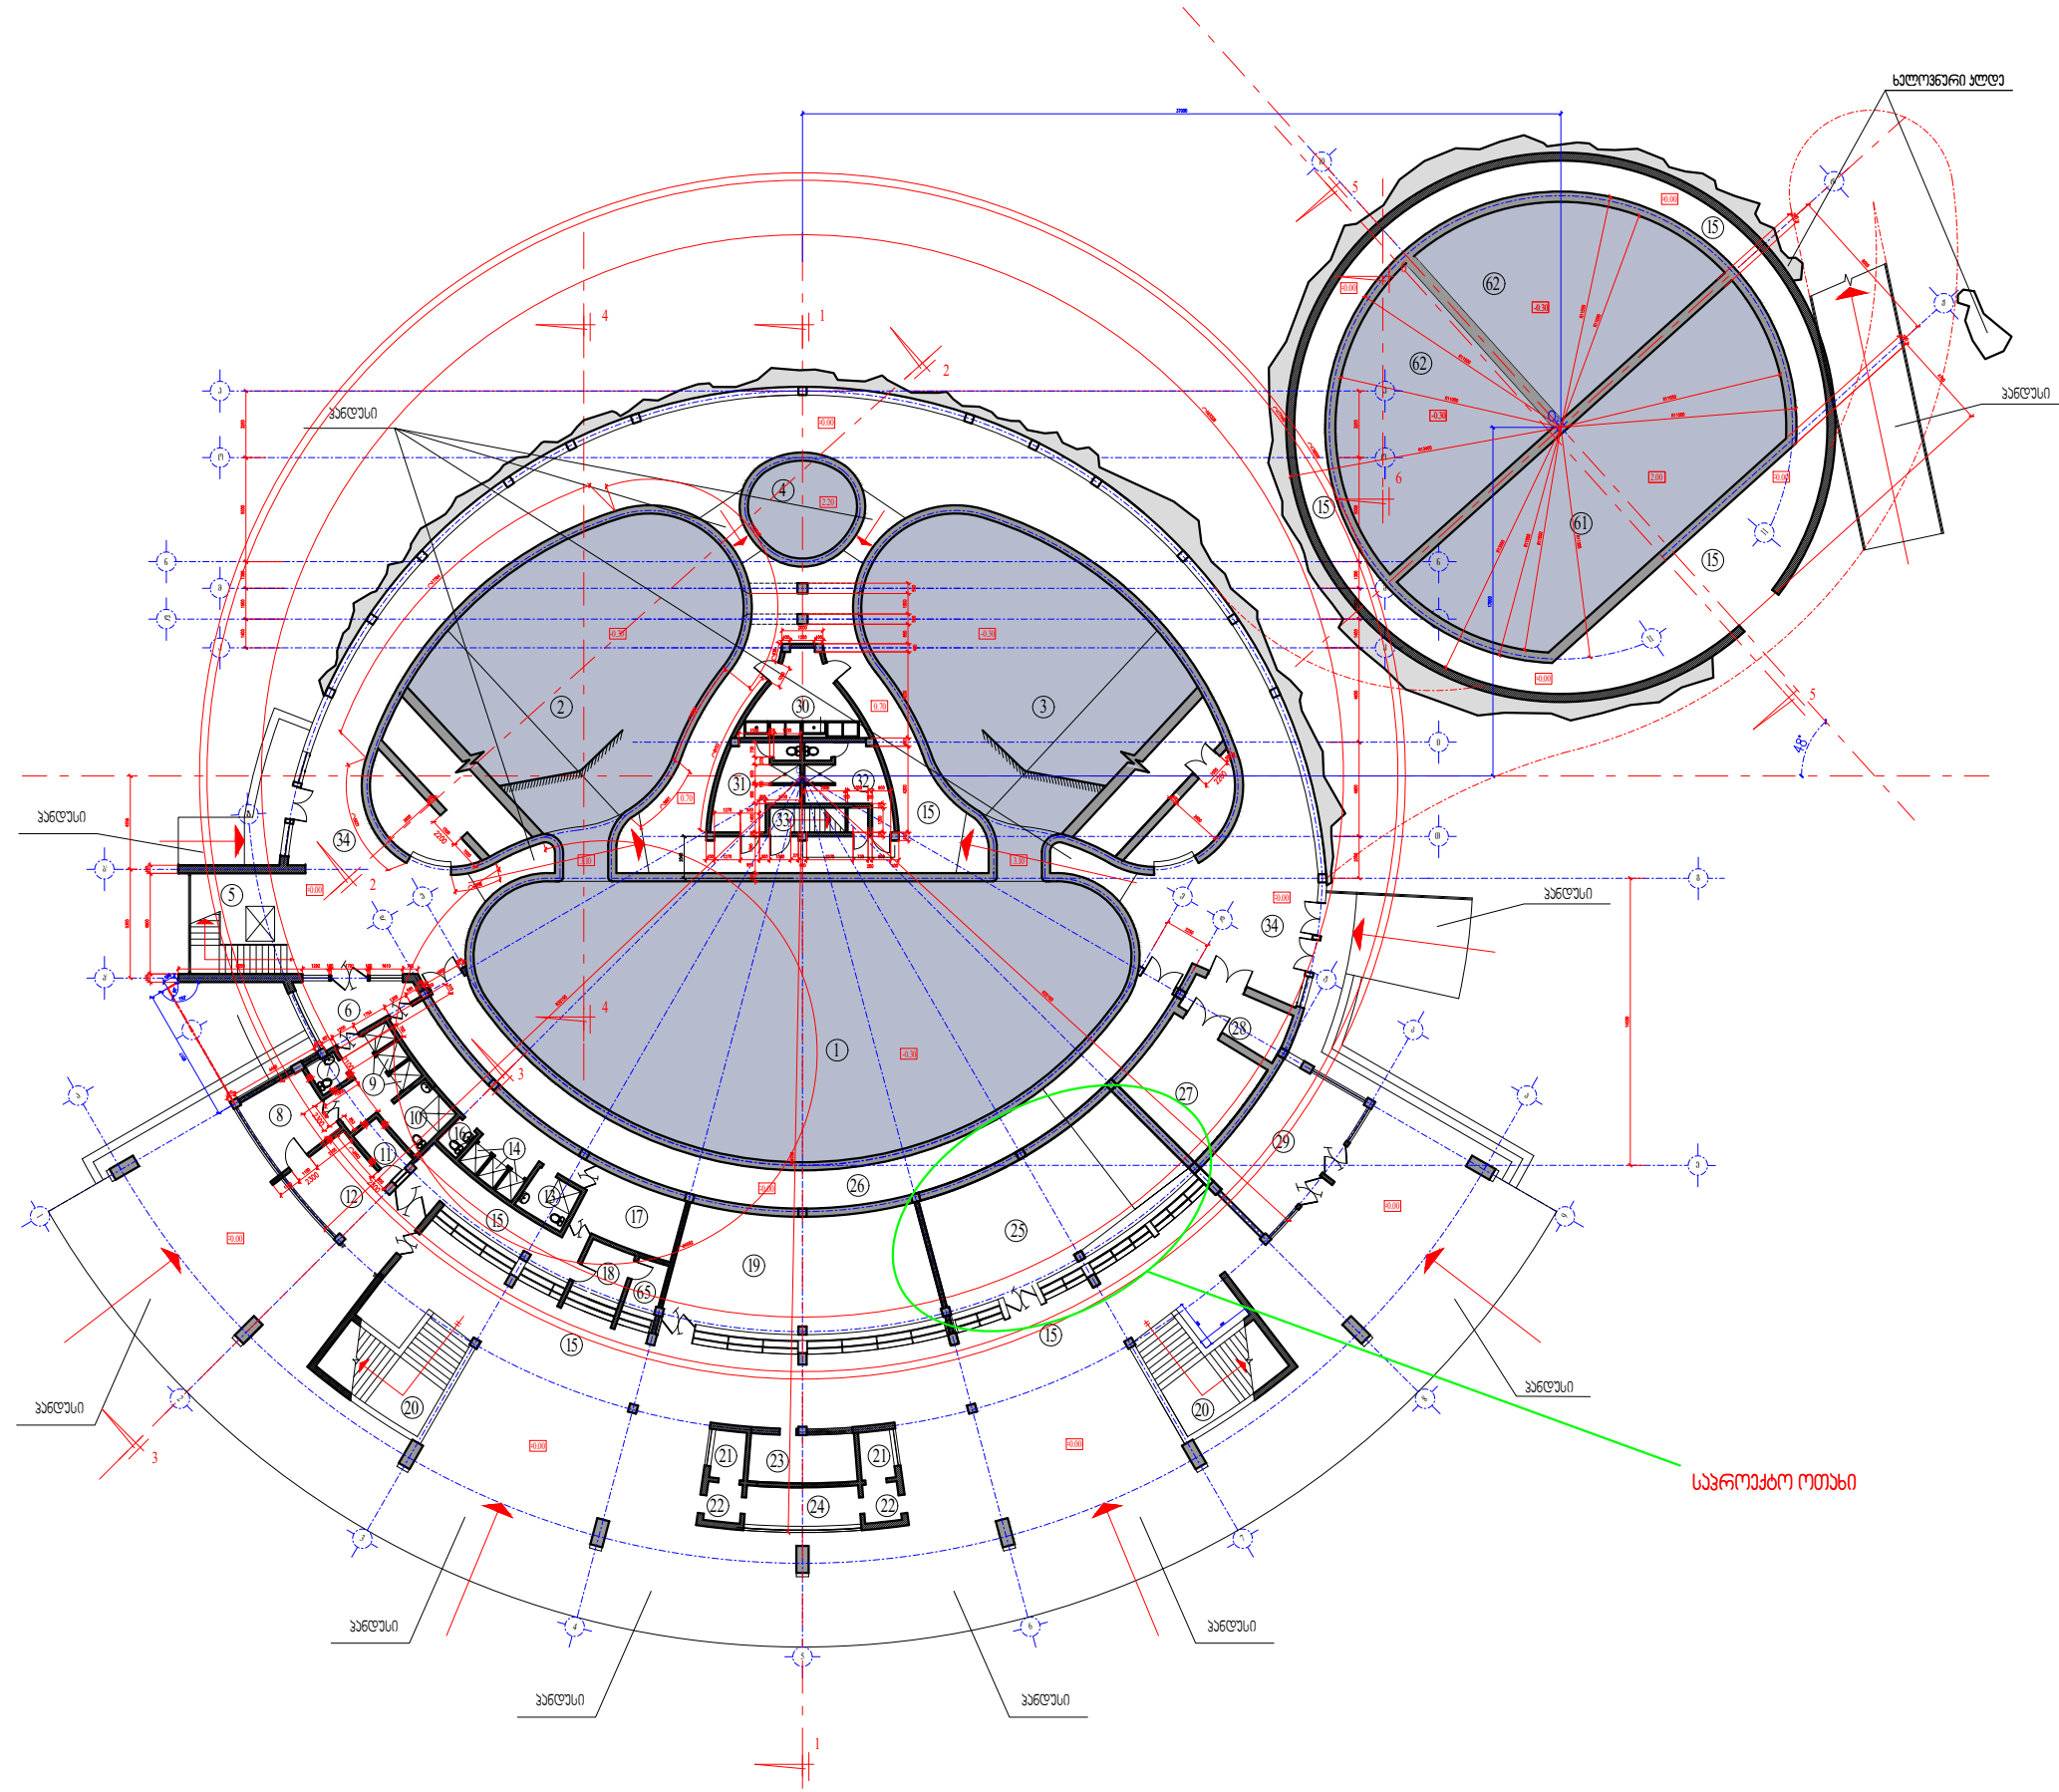

საპროექტო მონაცემები

სიმაღლის ნიშნული

ღერძის ხაზი

საპროექტო ფორმის დასახელება და მისამართი

ს.ს. "აჭარკავენი"
საპროექტო. პათიში
6000.
ქ.პათიში გრიგოლშვილის
ქ.№2ა
E.mail. giakakhiani@yahoo.com

დირექტორი:	
პ. კახიანი	
პრ. ავტორი:	
ა.დოლორეშვილი	
შეასრულა:	
ფ.ქიქელიძე	
შეასრულა:	

დამამუშაო

შ.პ.ს. "გაიპი ჯგუფის ფუნქციონირება და ფუნქციონირების უზრუნველყოფის საპროექტო კომპლექსი ინჟინერი"

პროექტის დასახელება და მისამართი

დედუფილარების ნაწილ ფართში
ოფისის მოწყობა.

ქალაქი ბათუმი, ქ. ბათუმის
დედუფილარებში

სიტუაციური გეგმა

პროექტი		ფურც.
№		
თარიღი	2017	ფურც-ში
სტადია	მ. პ.	1