


ანაზომი ნახაზი

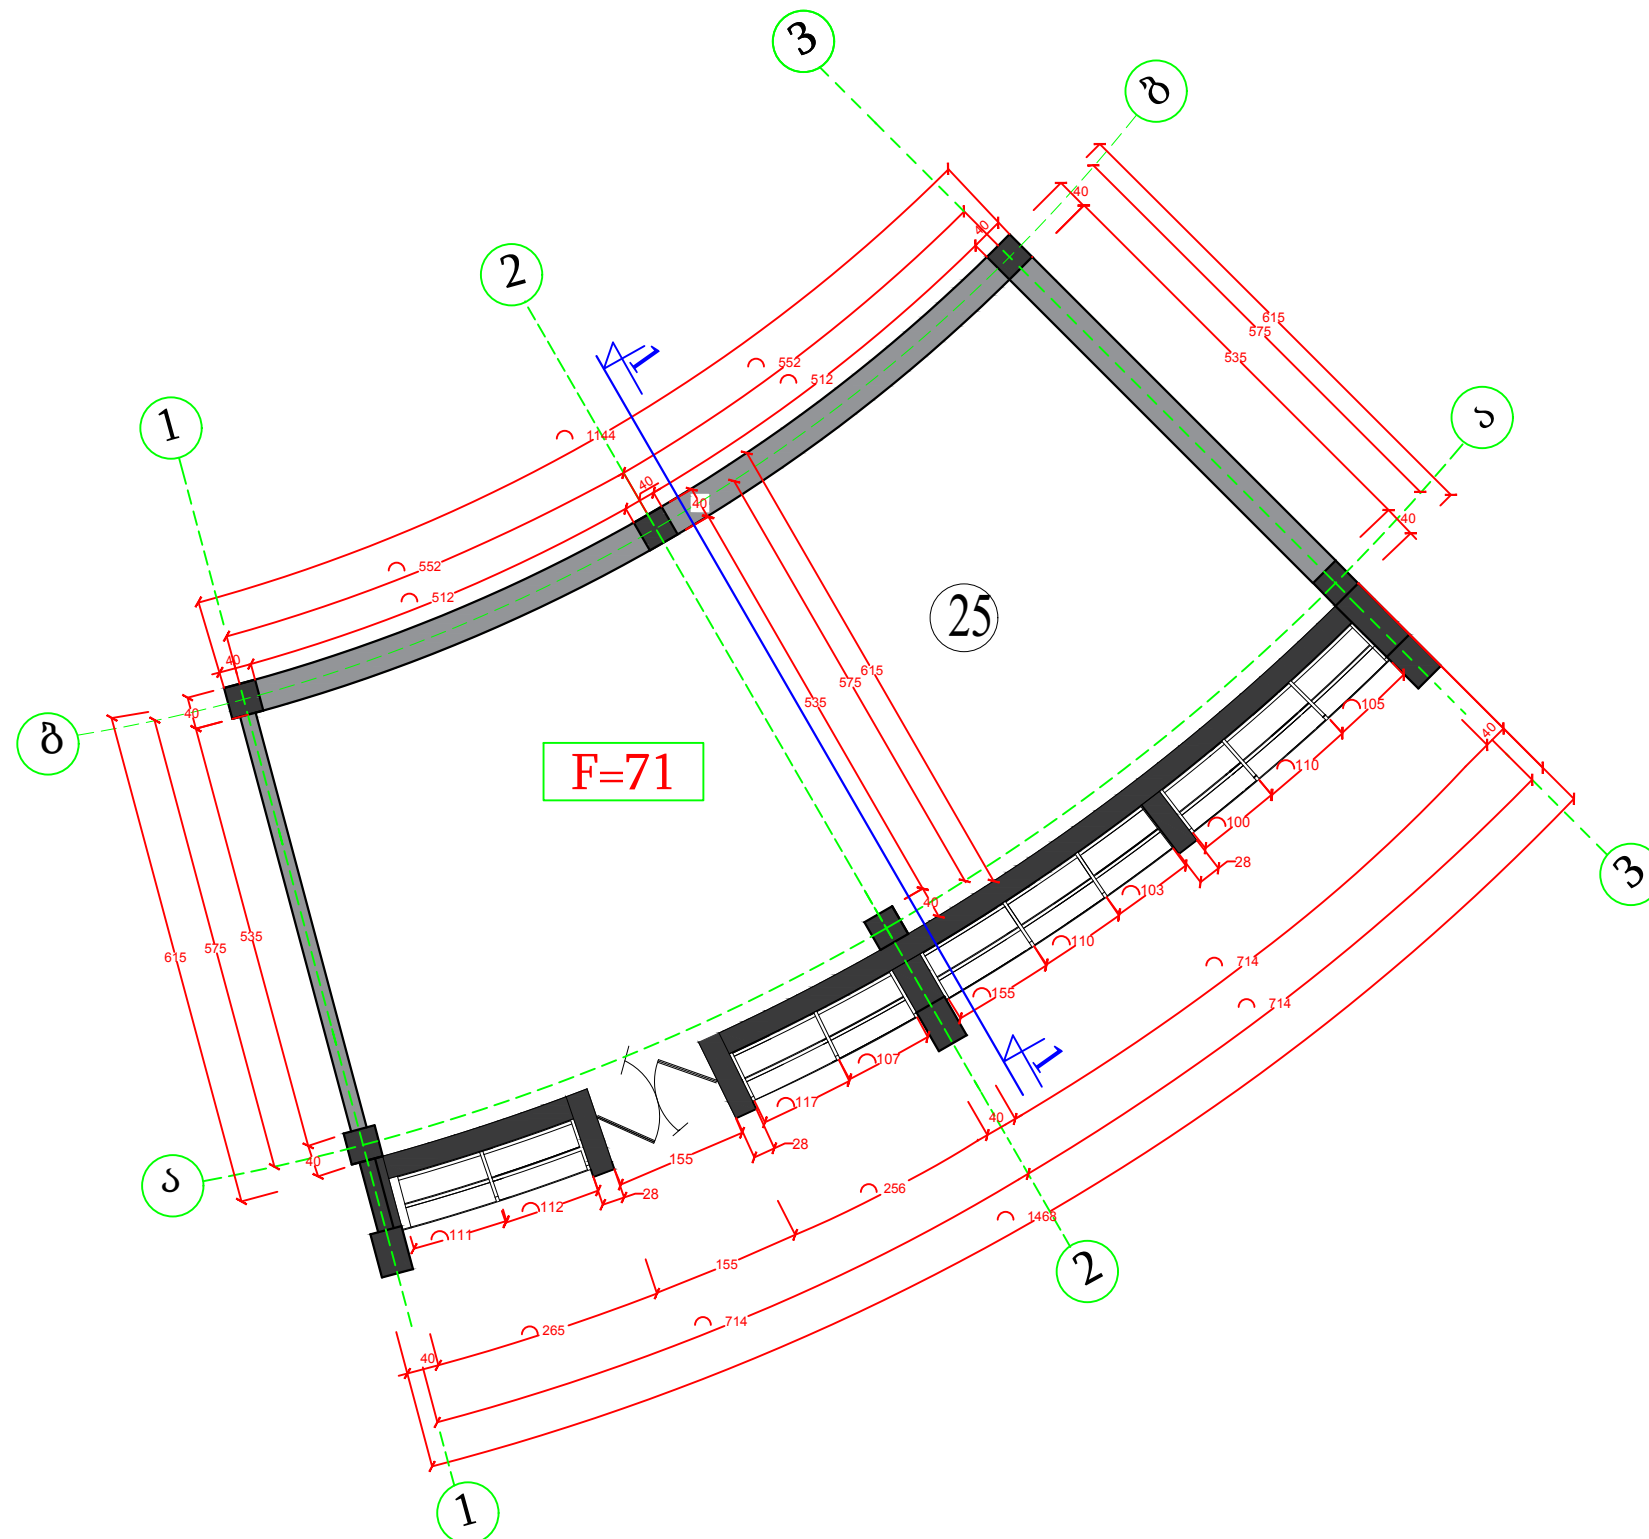

საერთო მონაცემები

სიმაღლის ნიშნული

ღერძის ხაზი

საპროექტო ფორმის დასახელება და მისამართი

ს.ს. "აჭარკავშენი"
საპროექტო. პათიში
6000.
ქ.პათიში გრიგოლშვილის
ქ.№2ა
E.mail. giakhiani@yahoo.com

დირექტორი:	
პ. კახიანი	
პრ. ავტორი:	
ა.ლორთქიშვილი	
შეასრულა:	
ფ.ქეიქელიძე	
შეასრულა:	

დამკვეთი

შ.პ.ს. "გაი ფორმის ფაბრიკა და ფაბრიკის
შესრულებული სამუშაოების კომპლექტი
ინჟინერი

პროექტის დასახელება და მისამართი

დეკლარაციის ნაწილ ფართში
ოფისის მოწყობა.

ქალაქი ბათუმი. ქ. ბათუმის
დეკლარაციის

ოთხი N25, 0.00 ნიშნულზე
ანაზომი გეგმა

პროექტი		ფურც.
№		
თარიღი	2017	ფურც-ში
სტადია	მ. პ.	2