


IV სართულის ელ.განათმეგბის გეგმა

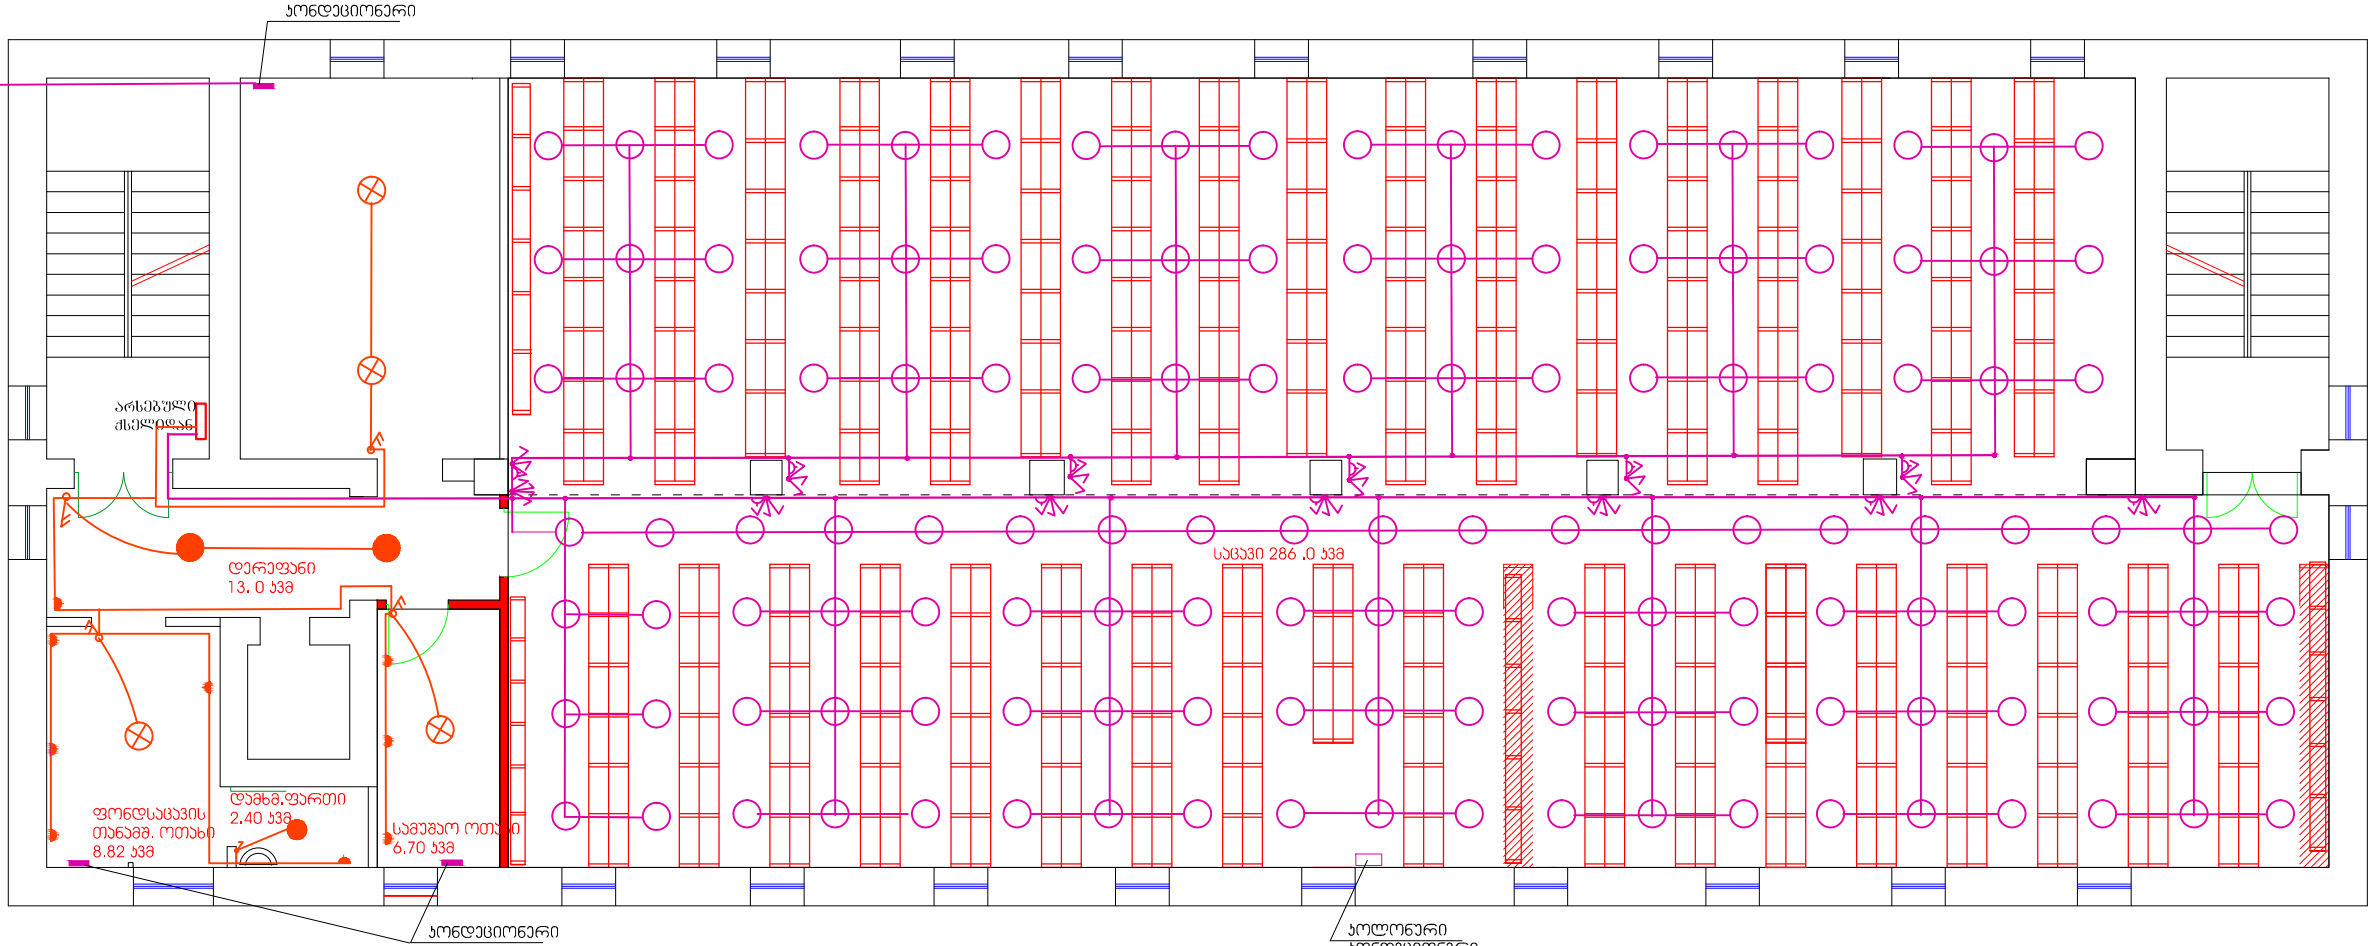

ს ა ვ ი თ ო ბ ა ნ ო ბ				
№	აღწერა	საშუალო ღირებულება	პანკ, მით.	რეზ.
1				
2		ლითონის მოყვითაღ-ყვითაღ საღებოსათვის	მ	240
3		ლითონის მოყვითაღ-ყვითაღ საღებოსათვის	მ	60
4		საღებო ПНВ 2X2,5 კმმ ლითონის მოყვითაღ	მ	1500
5		საღებო ПНН —3X2,5 კმმ ჰაბიჭაშის ძეწე	ც	250
6		ჰერმეტიკული საგაბი	ც	140
7		სანათი	ც	3
8		ნაბრძენული ჰერმეტიკული ტიპის მრეკლავითიანი	ც	32
9		ნაბრძენული საფუღული ტიპის მრეკლავითიანი	ც	8
10		შტერმალური რეზინატი ჰერმეტიკული ტიპის	ც	16
11		პაღი ხუთსანათიანი ლითონი ნაბრძენი	ც	4
12		პანანაწილვებელი კოლფინი	ც	162
13		კოლფინი კონკრეტინი	ც	1
14		საღებო კონკრეტინი	ც	4
15		საფუღული ტიპის შტერმალური რეზინატი	ც	16

შპს "საქსტელკომ":

გზიშენი

დამკვეთი

აჭარის არ მთავრობს
სამხრეთში
დაწესებულება-
საარქივო
სამმართველო

დაკვეთა

მომცემი	წ. ბერბერიძე
მომცემის მისამართი	
მომცემის სახელი	ა. ბუბია
მომცემის მისამართი	

ელექტროტექნიკა
ნაწილი

სტადია	შუამდგომლობა	შუამდგომლობა
მპ	ელ-1	1

ᐆᐃᐃᐃᐆ

IV ხართულის ელ.განათმ.
ბიბლია

შ.პ.ს.
„აჭარისკვლევის“
jema1.gogit1ze@gmail.com

დ. ბაიუშვი
 ზ. ზამსახურდიას
 დ. № 19/21
 ტელ: 225338
 საიდენტიფიკაციო
 კოდი: 245427364

გათვით
2018