


საფუძვლის ქვედა ფენის შემასწორებლად ქვიშა-ხრეშოვანი ნარევი სისქით 10 სმ.	4636მ²/565.6მ³
საფუძვლის ზედა ფენის მოწყობა ფრაქციული ღორღით (0-40) მმ სისქით 10 სმ.	4636მ²/584.2მ³
თხევადი ბიტუმის მოსხმა 0.7 ლ მკვ-ზე	3.245ტ
საფარის ქვედა ფენის მოწყობა მსხვილმარცლოვანი ა/ბეტონით სისქით 6 სმ.	4636მ²/645.8მ³
თხევადი ბიტუმის მოსხმა 0.35 ლ მკვ-ზე	1.623ტ
საფარის ზედა ფენა-წვრილმარცლოვანი მერივი, ღორღოვანი	
ა/ბეტონის ცხელი ნარევი ტიპი „E“ მარკა II სისქით 4 სმ.	4636მ²/451.6მ³

საფუძველი ფრაქციული ღორღი 0-40 მმ		
სისქით 10 სმ	1204მ²/151.71მ³	
საფარი ქვიშოვანი ა/ბეტონის		
ცხელი ნარევი სისქით 10სმ	1204მ²/143.3მ³	

ქ. გორი გობეგაშვილის ქუჩა

საგზაო სამოსის
კონსტრუქცია

სტადია	ფ-ცელი	ფ-ცლუბი
მ.პ.	1	2
შპს "ზ.ჩ. ღა კომპანია"		

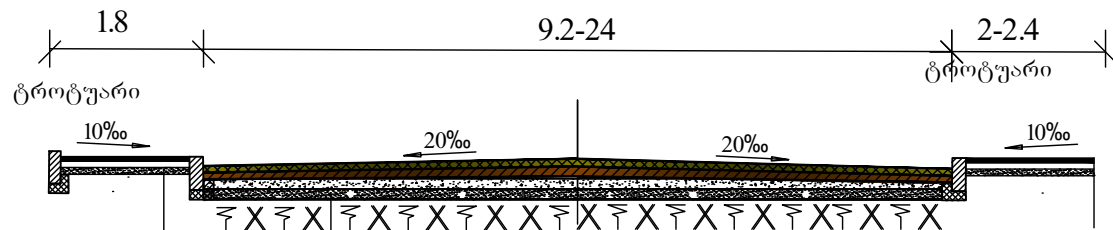


საფუძველი ფრაქციული ღორღი 0-40 მმ	
სისქით 10 სმ	1204მ ² /151.71მ ³
საფარი ქვიშოვანი ა/ბეტონის	
ცხელი ნარევი სისქით 10სმ	1204მ ² /143.3მ ³

საფუძვლის ქვედა ფენის შემასწორებლად ქვიშა-ხრეშოვანი ნარევი სისქით 10 სმ.	4636მ ² /565.6მ ³
საფუძვლის ზედა ფენის მოწყობა ფრაქციული ღორღით (0-40) მმ სისქით 10 სმ.	4636მ ² /584.2მ ³
თხევადი ბიტუმის მოსხმა 0.7 ლ მკვ-ზე	3.245ტ
საფარის ქვედა ფენის მოწყობა მსხვილმარცლოვანი ა/ბეტონით სისქით 6 სმ.	4636მ ² /645.8მ ³
თხევადი ბიტუმის მოსხმა 0.35 ლ მკვ-ზე	1.623ტ
საფარის ზედა ფენა-წვრილმარცლოვანი მკრივი, ღორღოვანი	
ა/ბეტონის ცხელი ნარევი ტიპი „წ“ მარკა II სისქით 4 სმ.	4636მ ² /451.6მ ³

ქ. ბორი გობეგაშვილის ქუჩა


საგზაო სამოსის
კონსტრუქცია

სტადია	ფ-ცელი	ფ-ცლები
მ.პ.	2	2
შპს "ზ.წ. ღა კომპანია"		

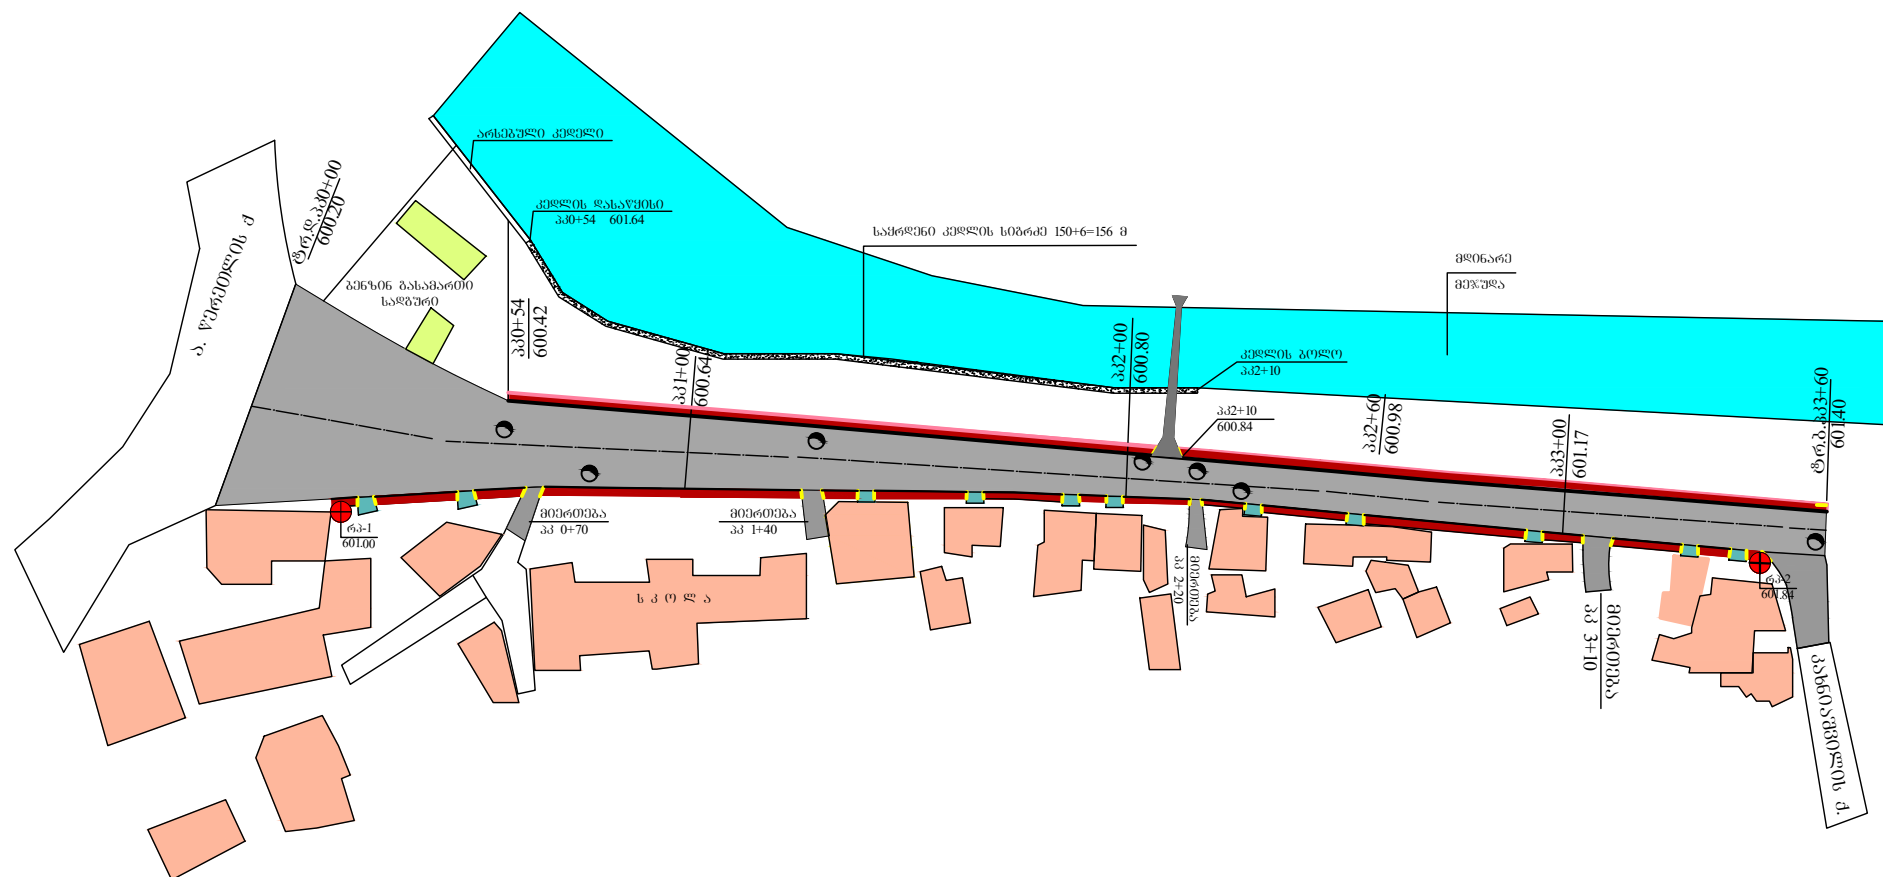

8. 1:2000

ქ. გორი გოგებაშვილის ქუჩა			
სიტუაციური გეგმა	სტადია	ფ-ცელი	ფ-ცლები
	მ.პ.	1	3
	შპს "ფ. ღა კომპანია"		

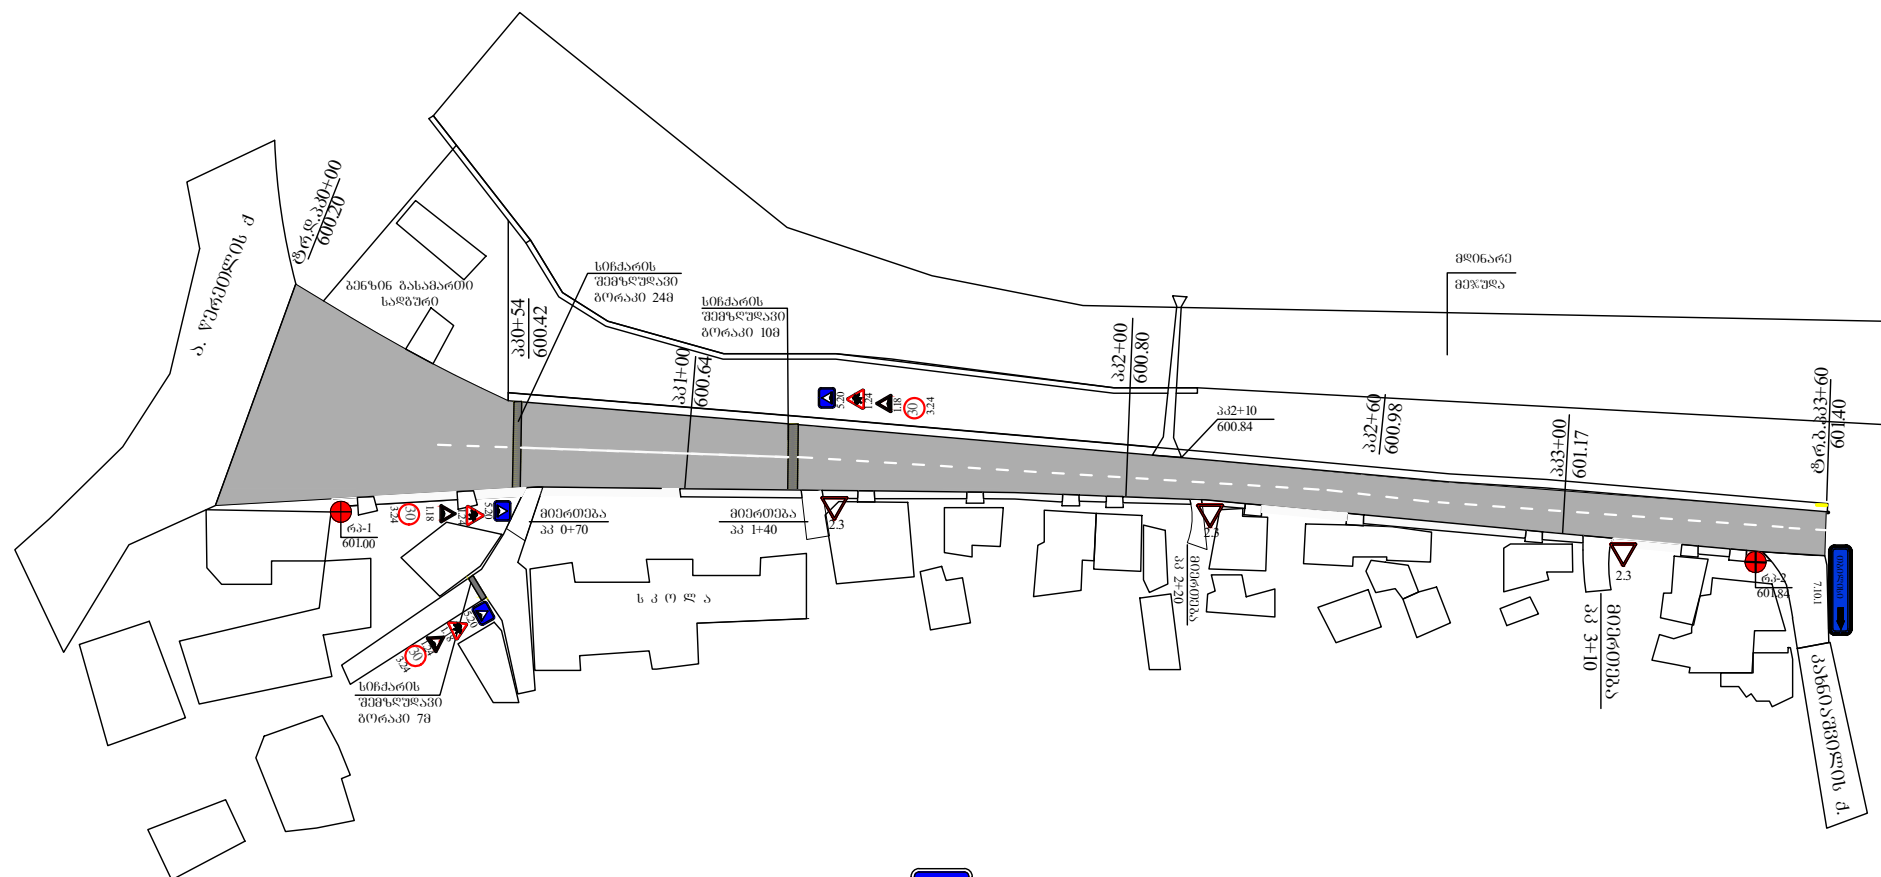

საბჭაო ნომერი 7.10.1

ᐸᐸᐸᐸᐸᐸ 60ᐸᐸᐸᐸ 5.20



საბჭაო ნომერი 1.24

ኔልዖኔል(ግ) ምዕራብ 1.18

საბჭადმო ნომერი 2.3

საბჭაო ნომერი 3.24

შპს "ზ.ჩ. ღა კომპანია"

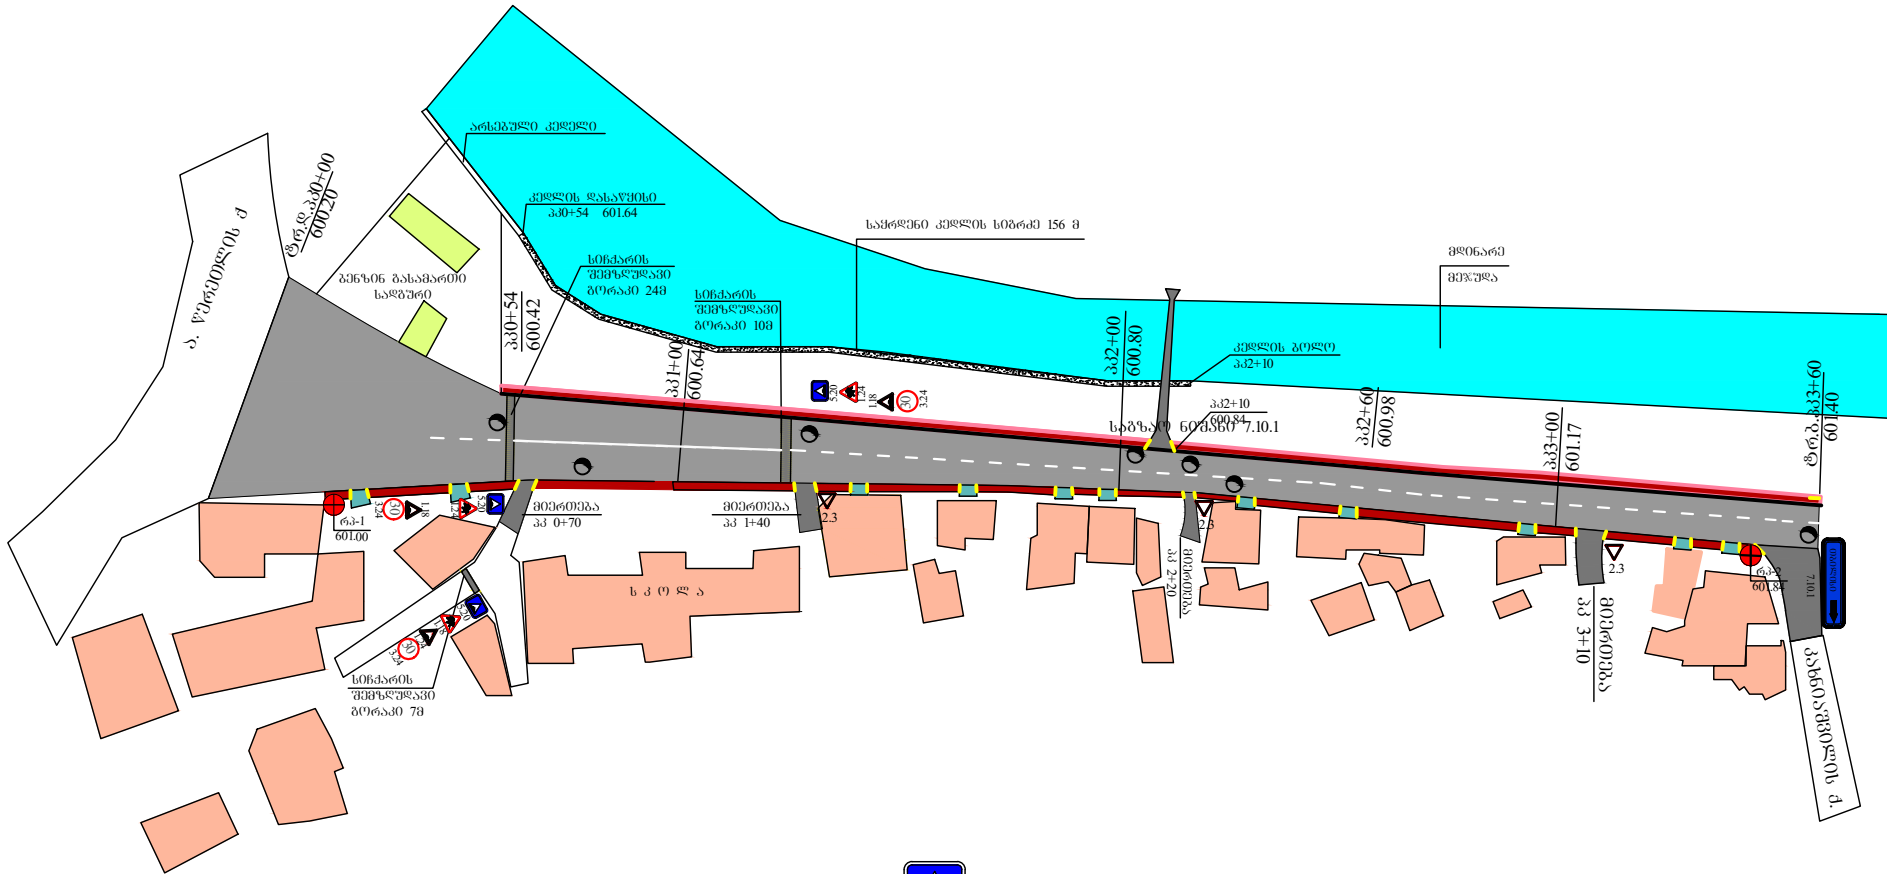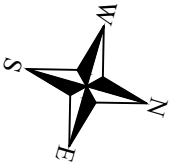


- არსებული გზა
- საპროექტო გზა
- ტროტუარი 1204 მ²
- მიერთება 4 ც
- ეზოებში შესასვლელი 11 ც
- არსებული გზა
- გზის გრძივი ხაზი 612 მ
- ჩამკვეთი გრძივი ხაზი 362 მ
- პანელის მოწყობა
- სამრეწველო კედელი
- გზის მოწყობა 12.2
- გზის მოწყობა 1.1
- სინქრონიზებული გზის გადაკვეთი

 საზღვარი ნომერი 520 საზღვარი ნომერი 124 საზღვარი ნომერი 118 საზღვარი ნომერი 2.3 საზღვარი ნომერი 324

- სათვალავი ნომერი 73
- საზღვარი ნომერი 710.1


მ. 1:2000

ქ. გორი გზისპირის ქუჩა			
საბუღალტრო გეგმა	სტაფია	ფ-ცელი	ფ-ცელი
	მ.კ.	3	3
შპს "გ. ღ. კომპანია"			

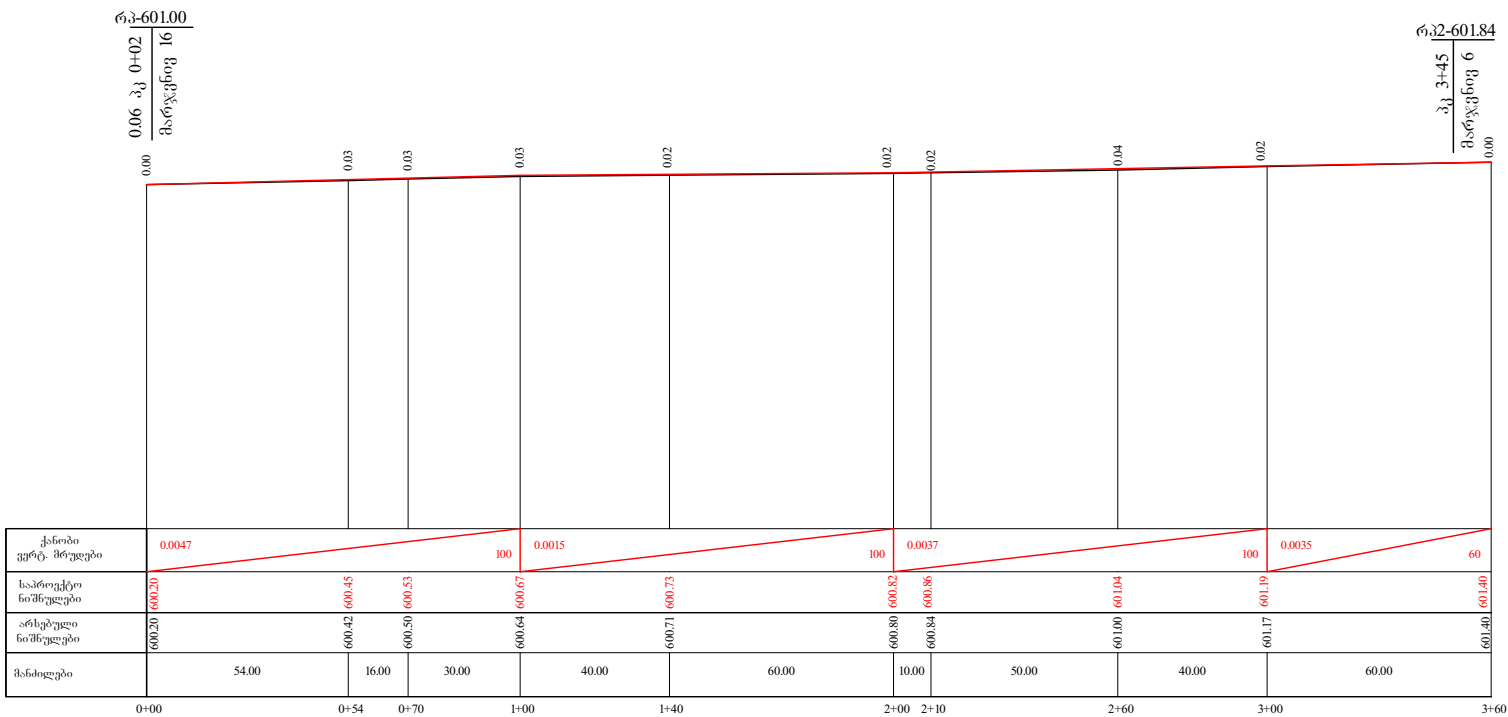


ქ. გორი გობეგაშვილი ქუჩა			
ბრძოვი პროფილი	სტადია	ფ-ცელი	ფ-ცლები
	მ.პ.	1	1
	შპს "ზ. ღა კომპანია"		


0+00

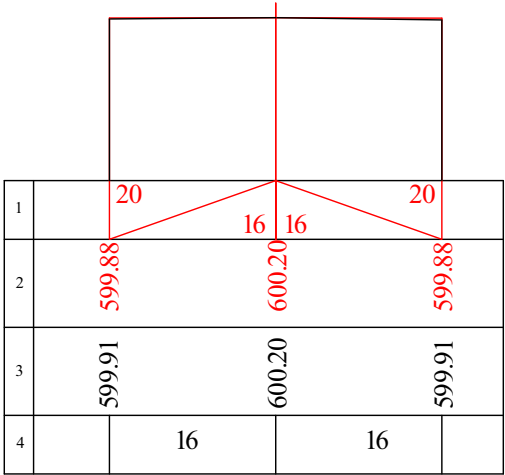


0+54

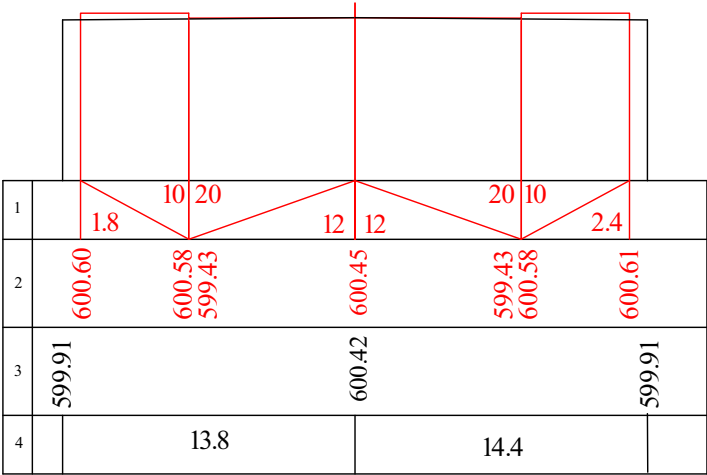

0+70

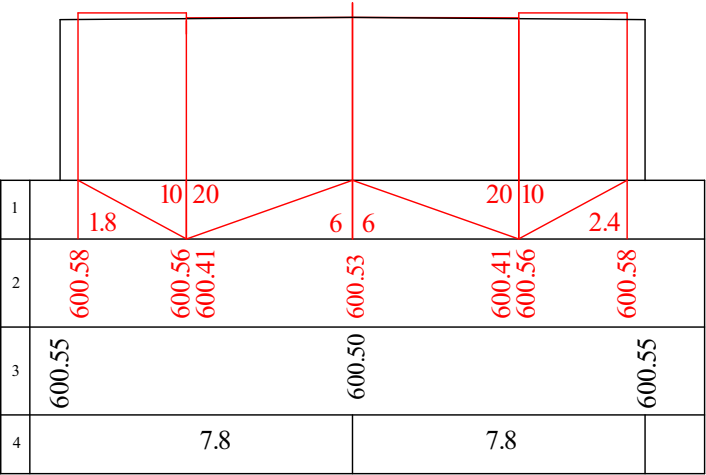

1+00

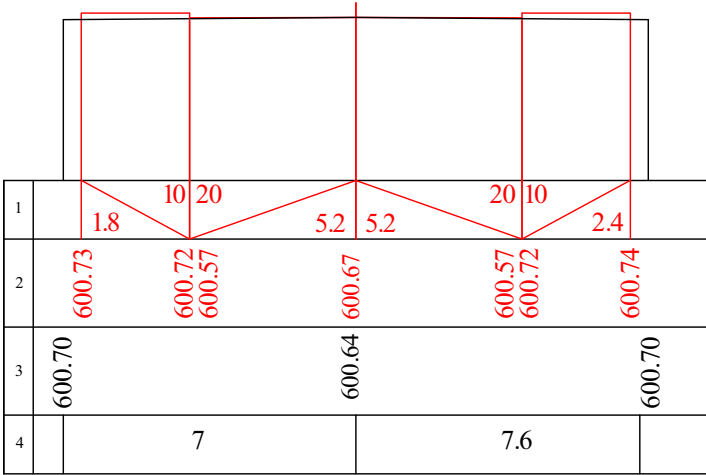


ქ. გორი გობეგაშვილი ქუჩა


განცხადებული პროექტი

სტადია	ფ.ცვლი	ფ.ცვლი
მ.პ.	1	3
შპს "ზ.წ. ღა კომპანია"		


1+40

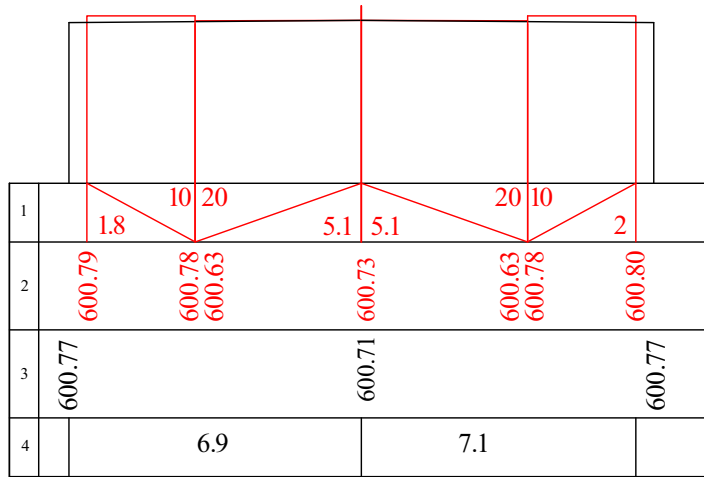


2+00

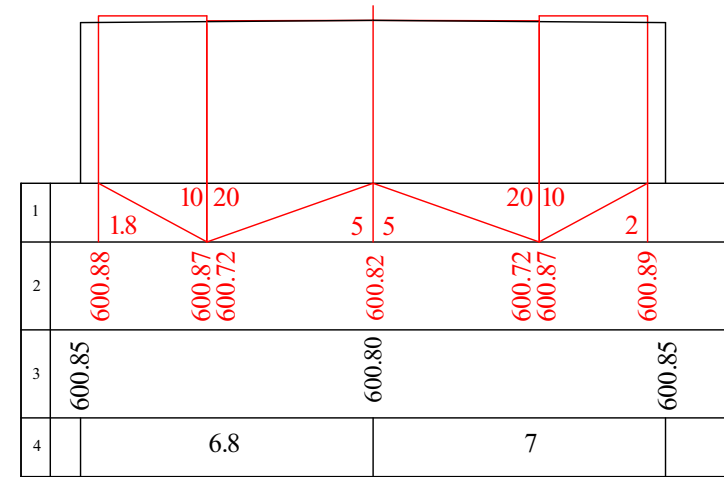

2+10

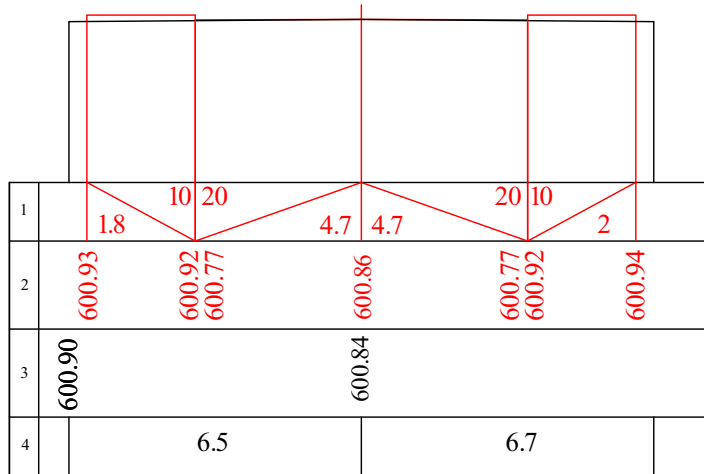

2+60

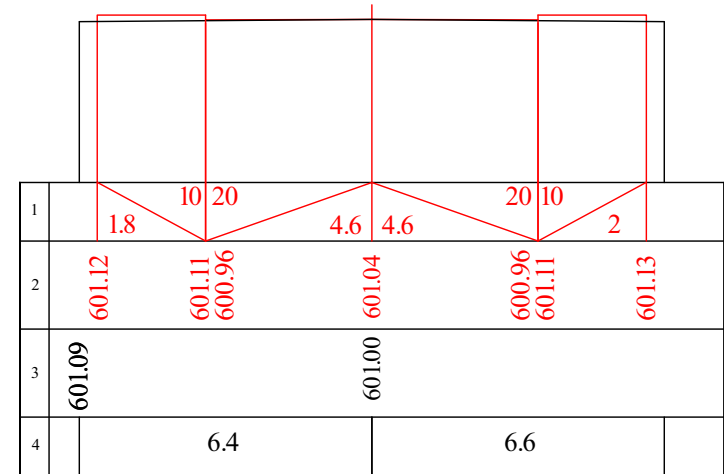


ქ. გორი გობეგაშვილი ქუჩა


განვივი პროვოლი

სტადია	ფ-ცელი	ფ-ცეპი
მ.პ.	2	3
შპს "ზ.წ. ღა კომპანია"		

3+00

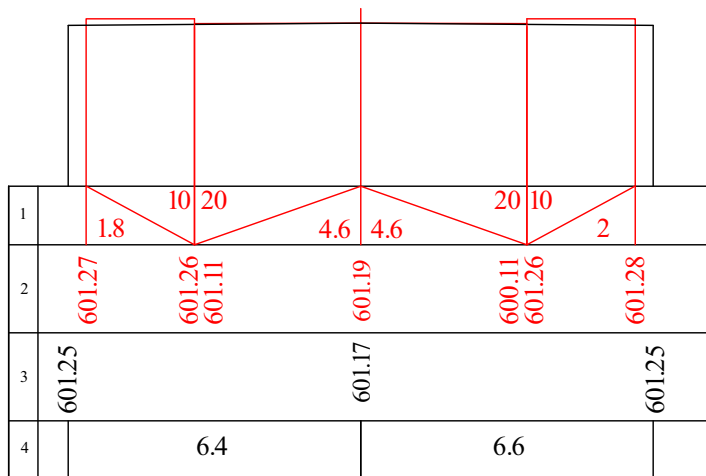



3+60

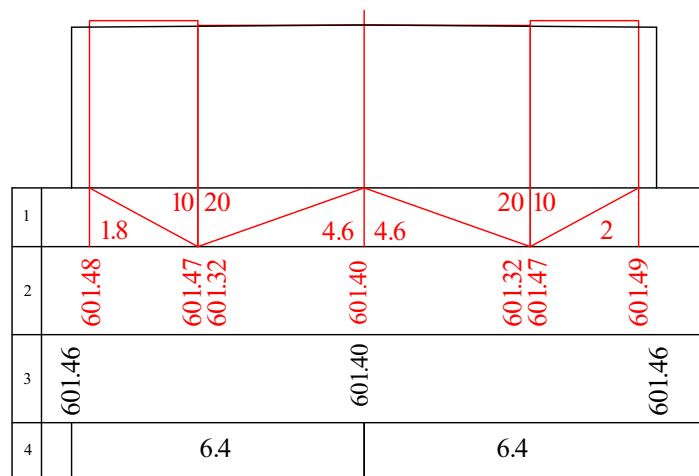

ქ. გორი ბობეგაშვილი ქუჩა


ბანოვი პროვინია

სტადია	ფ-ცელი	ფ-ცელი
მ.პ.	3	3
შპს "ზ.ფ. ღა კომპანია"		

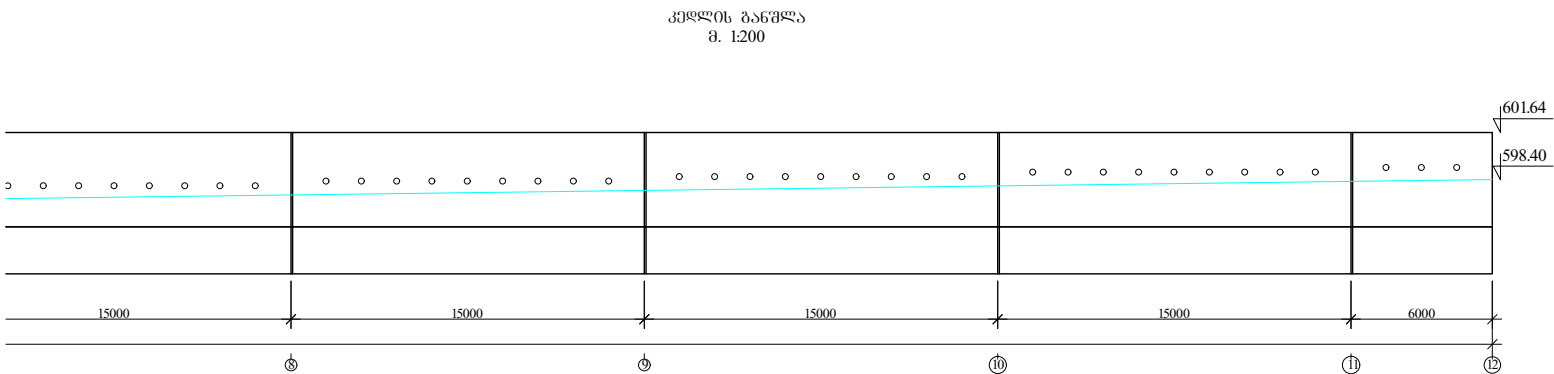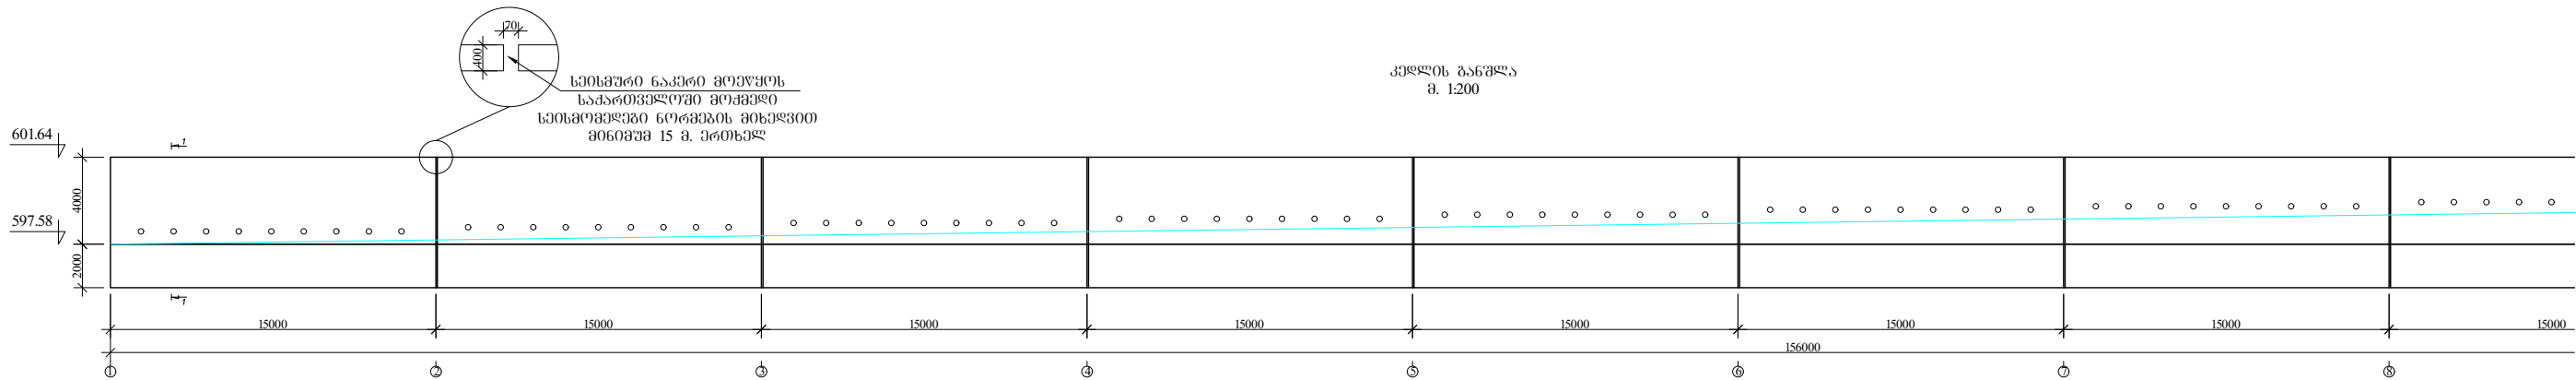


არქიტექტორი დასახელება	ი.პიტო თ.კვინიტრაძე		დ.პიტო გომეზაშვილი კულის გომეზაშვილი		
			გ.გ.ა კომპანია		

პროექტი 1-1
მ. 1:50

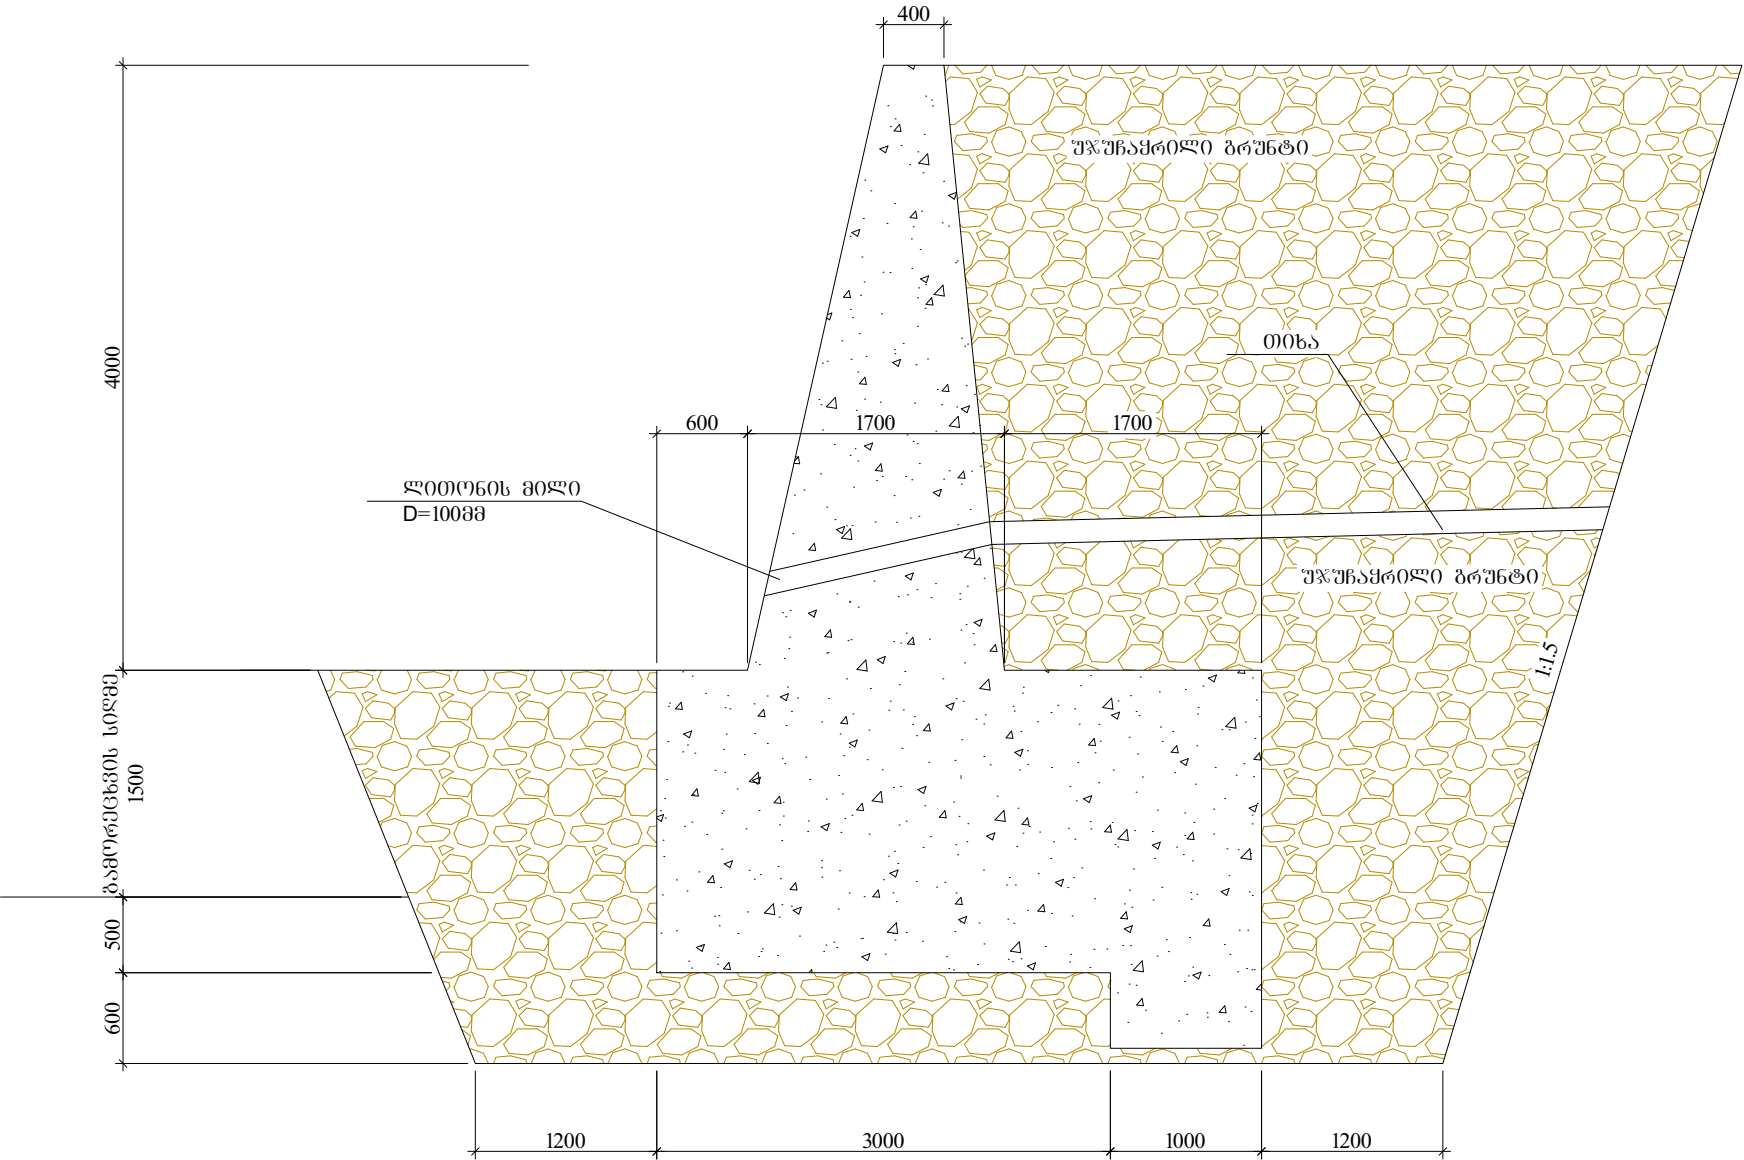

არქიტექტორი	ი.პიტო		მ.პიტო გ.პიტო გ.პიტო		
დასახელება	მ.პიტო				
			მ.პიტო გ.პიტო გ.პიტო		

კედლის არმირება
მ. 1:30

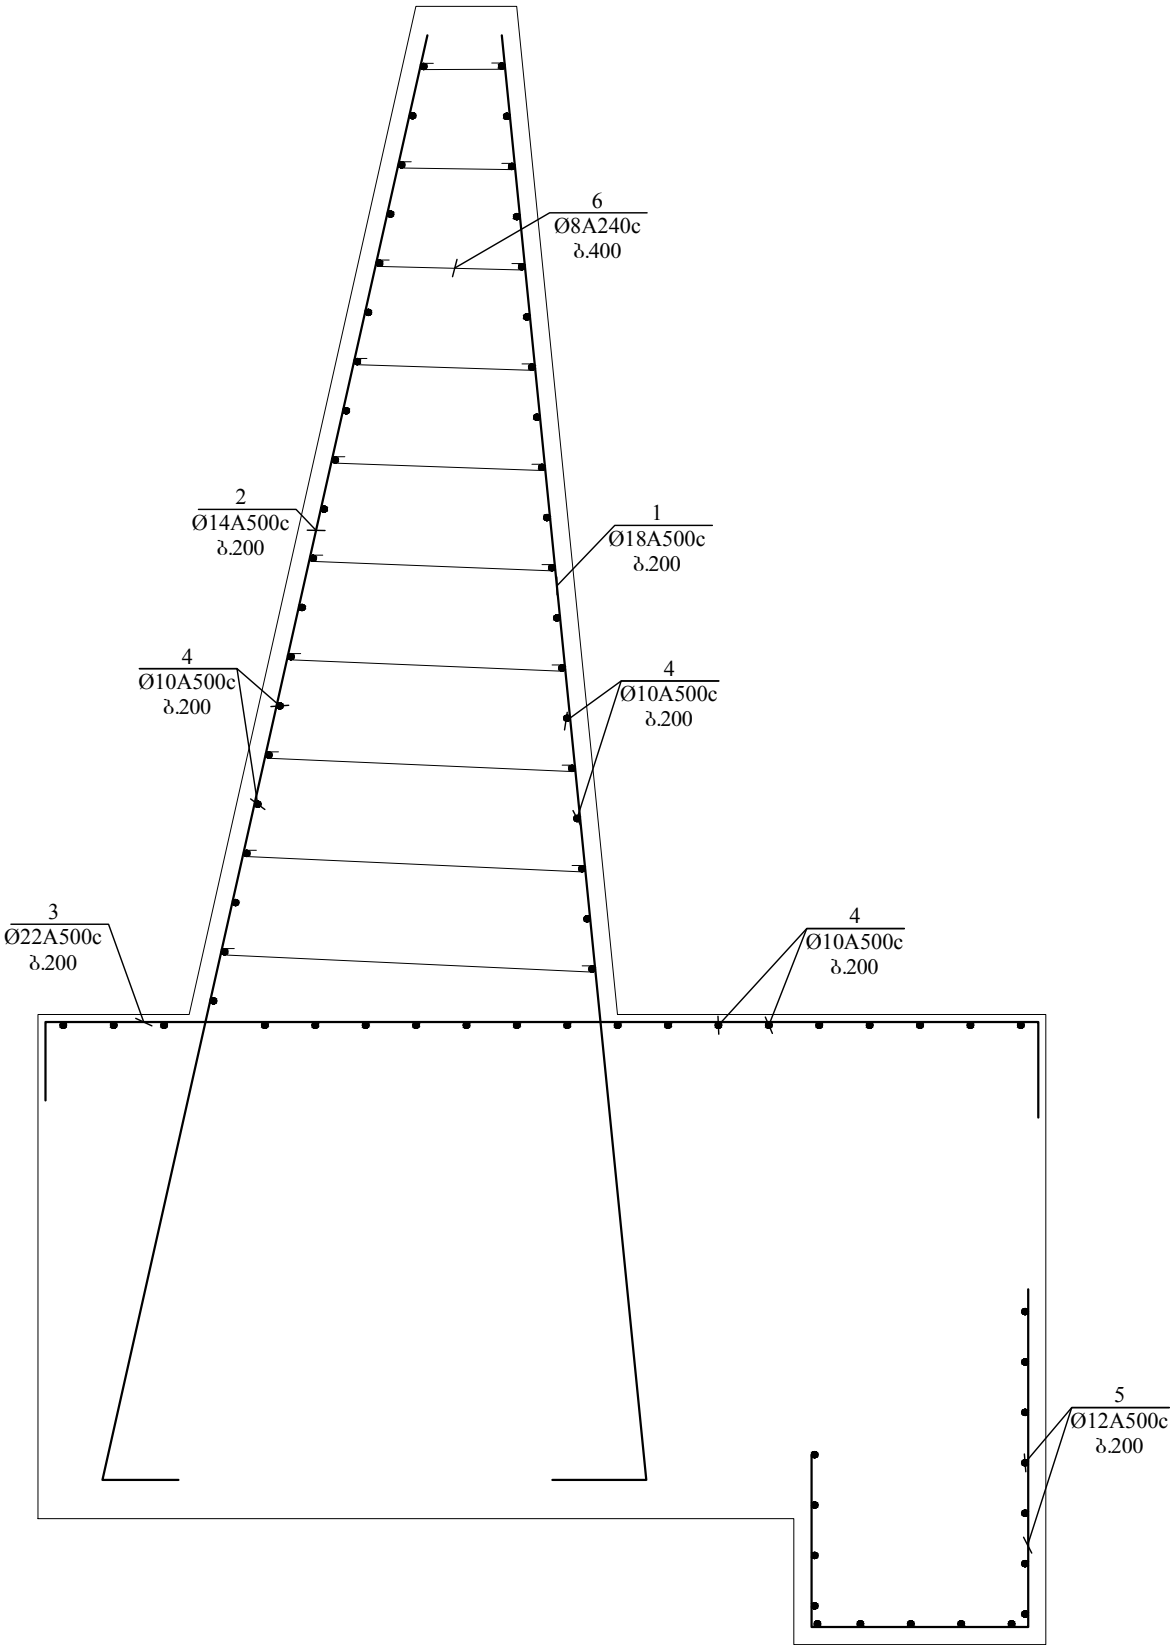


ლითონის სპეციფიკაცია კედლის ტანზე და საძირკველზე

	პოზიცია	ესპიზი მმ	დიაგეტრი მმ	სიგრძე მმ	რაოდენობა ცალი	საერთო სიგრძე მ	წონა ტ
1	2	3	4	5	6	7	8
კედელის სიმაღლე L=10 მ	1	5700	18A500c	6000	780	4680	9350
	2	5700	14A500c	6000	780	4680	4156
	3	3900	22A500c	4500	780	3510	10460
	4	დაიჭრას აღბილზე	10A500c			L _{საშ.} =23000	14300
	5	დაიჭრას აღბილზე	12A500c			L _{საშ.} =5000	4500
	6	დაიჭრას აღბილზე	8A240c			L _{საშ.} =2250	445
		არმატურის საერთო წონა					43212
		ბეტონის მოცულობა ბ.35					1982

არქიტექტორი	ი.პიტო		ძველი გოგებაფილი კედლის მოწყობა		
დასაზა	თ.კვინტრაძე				
			მ.გ.და კომპანია		

Գրքո 1

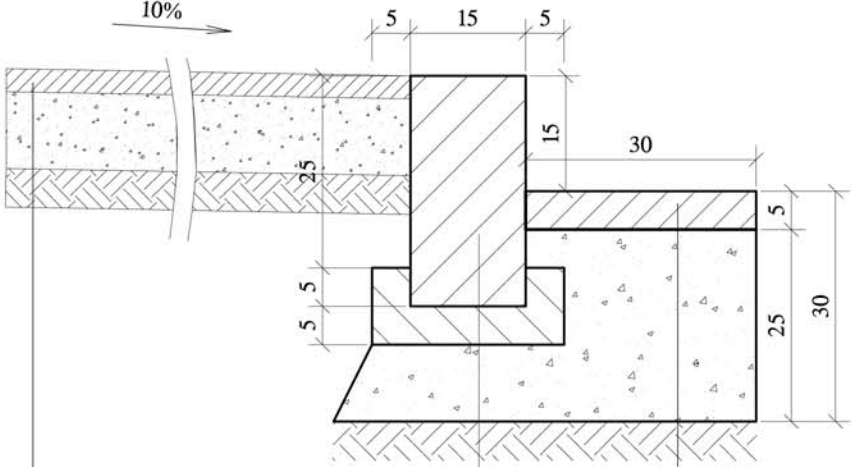

ბეტონის ბორდიური 15X30

ბორდიურის ჩასამაგრებელი ბეტონი


ასევე უნდა აღინიშნოს, რომ

ტროტუარის საფარის მოწყობა
ქვიშოვანი წვრილმარცვლოვანი
ა/ბეტონით სისქით 5სმ

ღორდის საფუძველი სისქით 10 სმ


ჩამკვეტი

ბეტონის ბორდიური

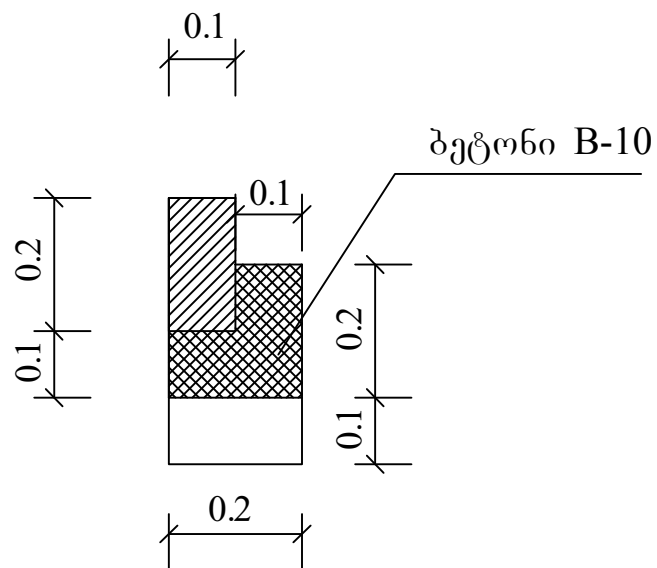


ჩამკვეტი ბორდიური	სტადია	ფ-ცელი	ფ-ცლები
	მ.პ.	1	1
	ვ.ჩ.და კომპანია		

ეზოში შესასვლელის სქემატური ნახაზი

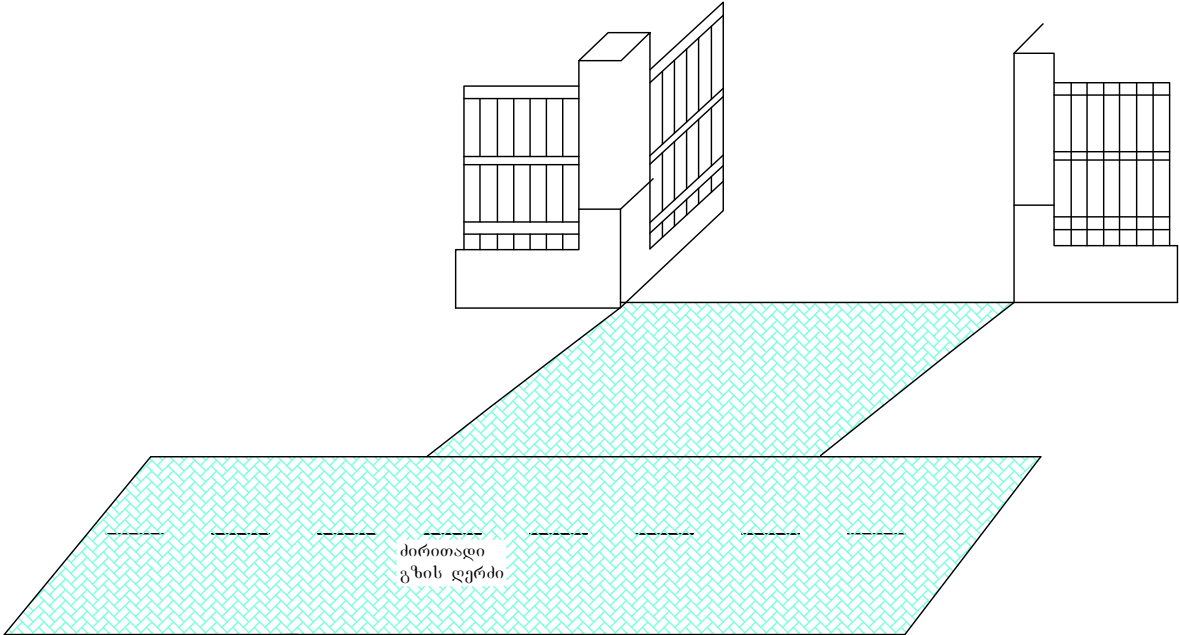

ქ. ბორი ბოგებაშვილის ქუჩა			
ეზოებში შესასვლელი	სტადია	ფ-ცელი	ფ-ცლები
	შ.პ.	1	1
	შპს "გ.ა. და კომპანია"		

ეტლის ასახვეული ტროტუარზე

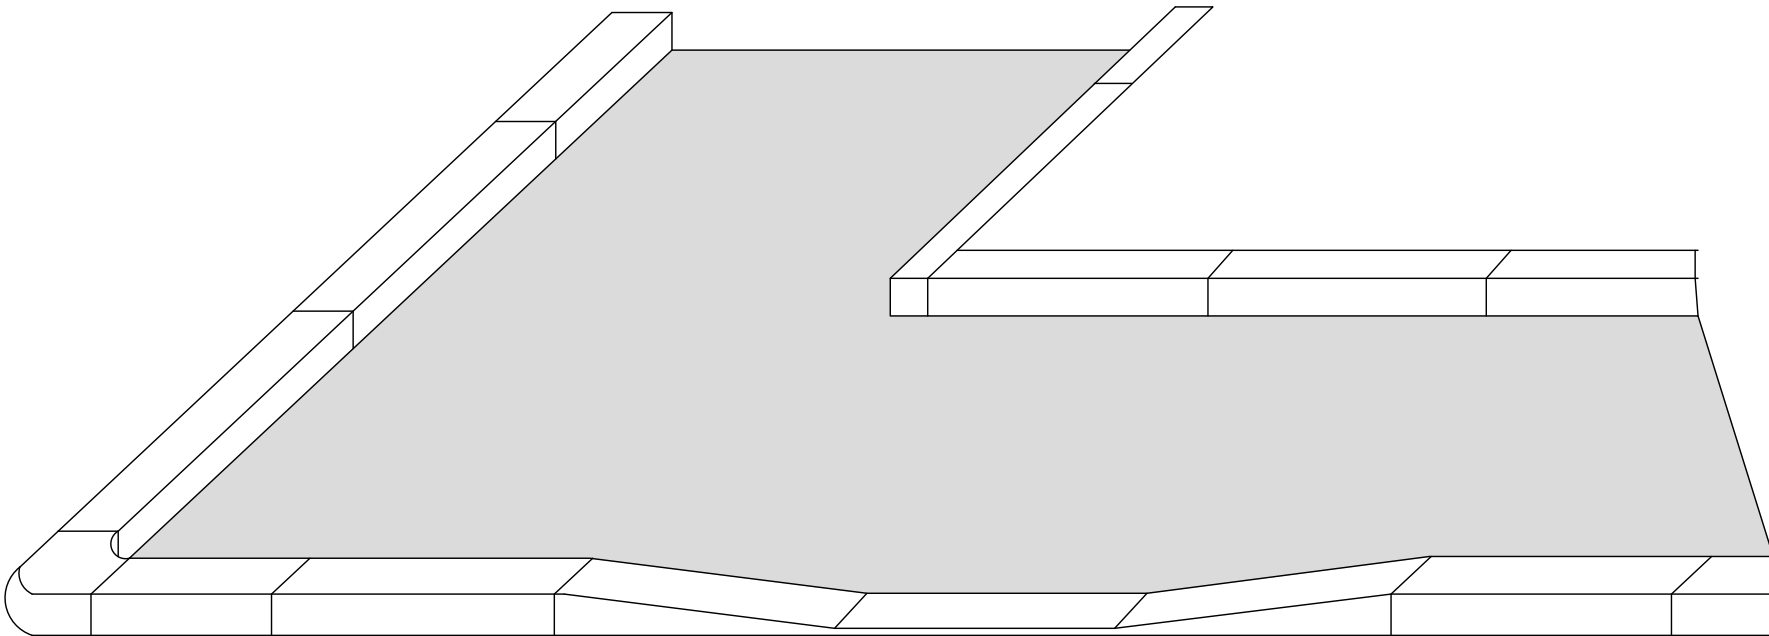

ქ. ბორი ბოგეპაშვილი ქუჩა

ეტლის ასახვეული ტროტუარზე

სტადია	ფ-ცელი	ფ-ცლები
შპს "ზ. ღა კომპანია"		