


4709500

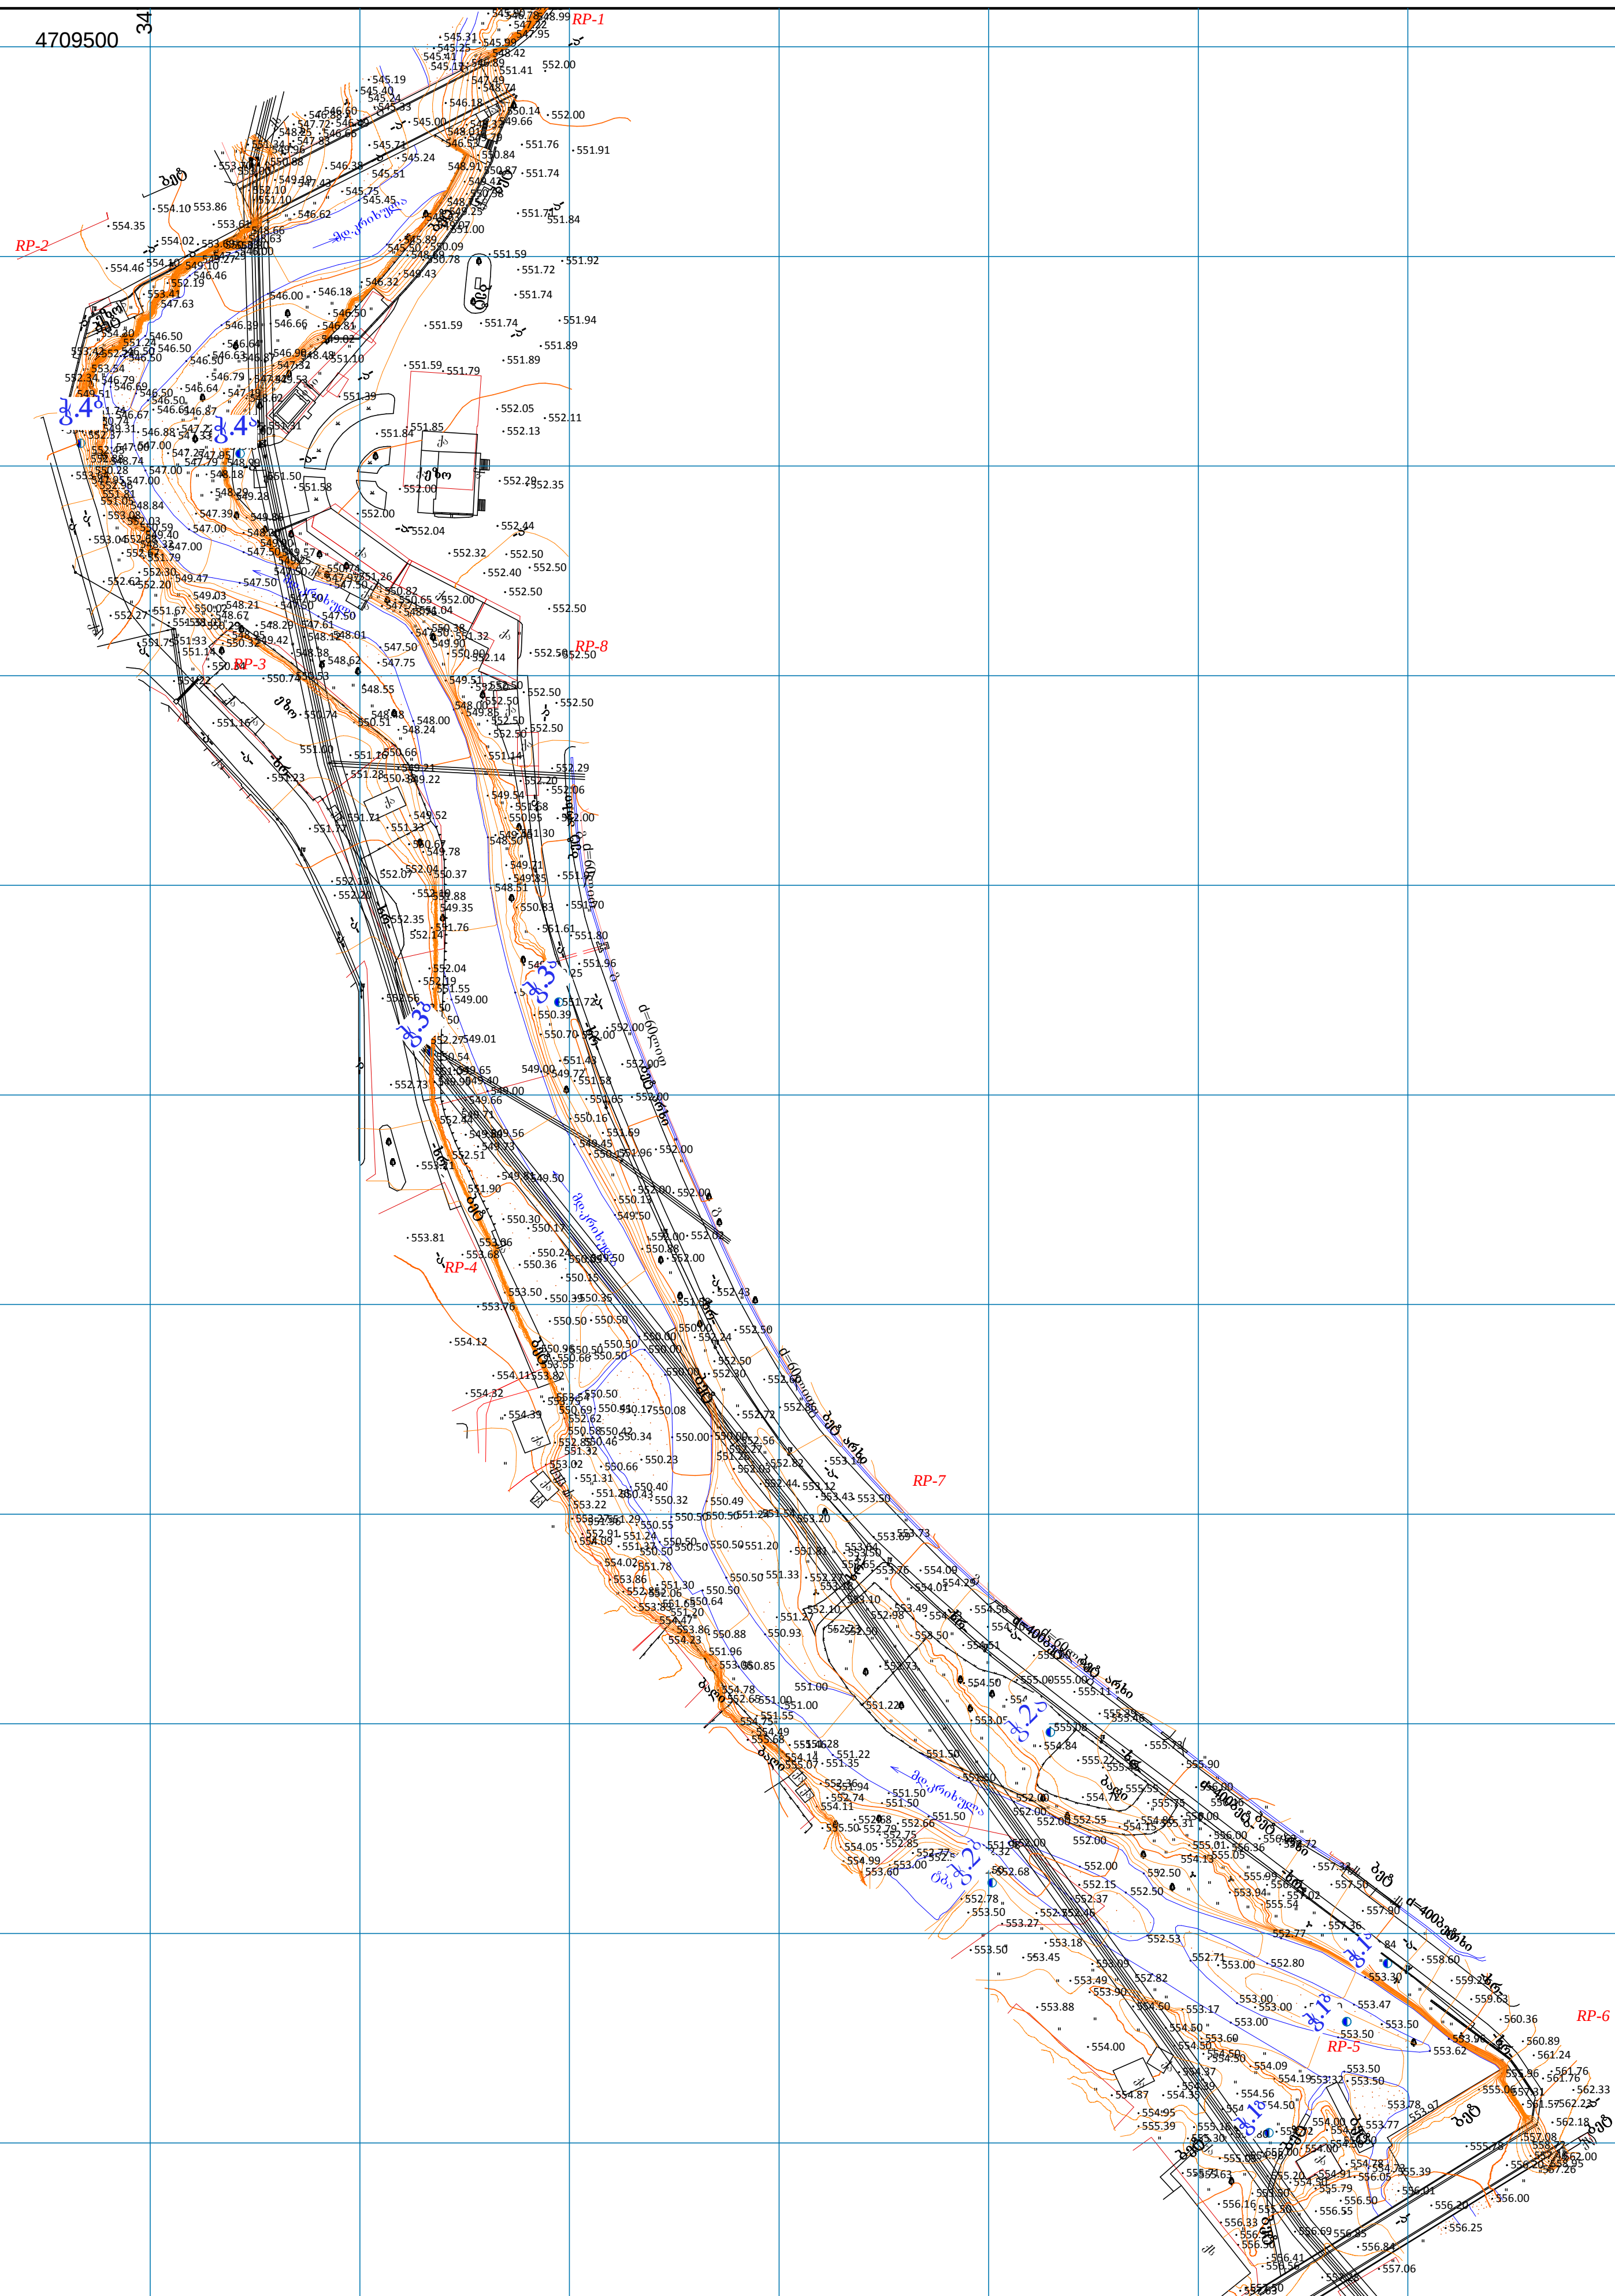

თანამდებობა	ხელმოწერა	გვარი
დირექტორი	6. მუხომადი	6. მუხომადი
ჯგ. უფროსი	2. ჯიფიხაძე	2. ჯიფიხაძე
პრ. ავტორი	2. ჯიფიხაძე	2. ჯიფიხაძე

ქ. ამბროლაურში მდებარე სასაფლაოს დასავლეთი ნაწილის რეკონსტრუქციის პროექტი




საპროექტო-კონსტრუქციული სამსახური


მასშტაბი	ფურცელი	ფურცლები
1:1500	76	80




შპს „სამართლებრივი ანალიზისა და მსხვერპლის ცენტრი“


ლითოლოგიური ჯგუფი 1-1
მ. შკალა. 1:100
მ. შკალა. 1:200

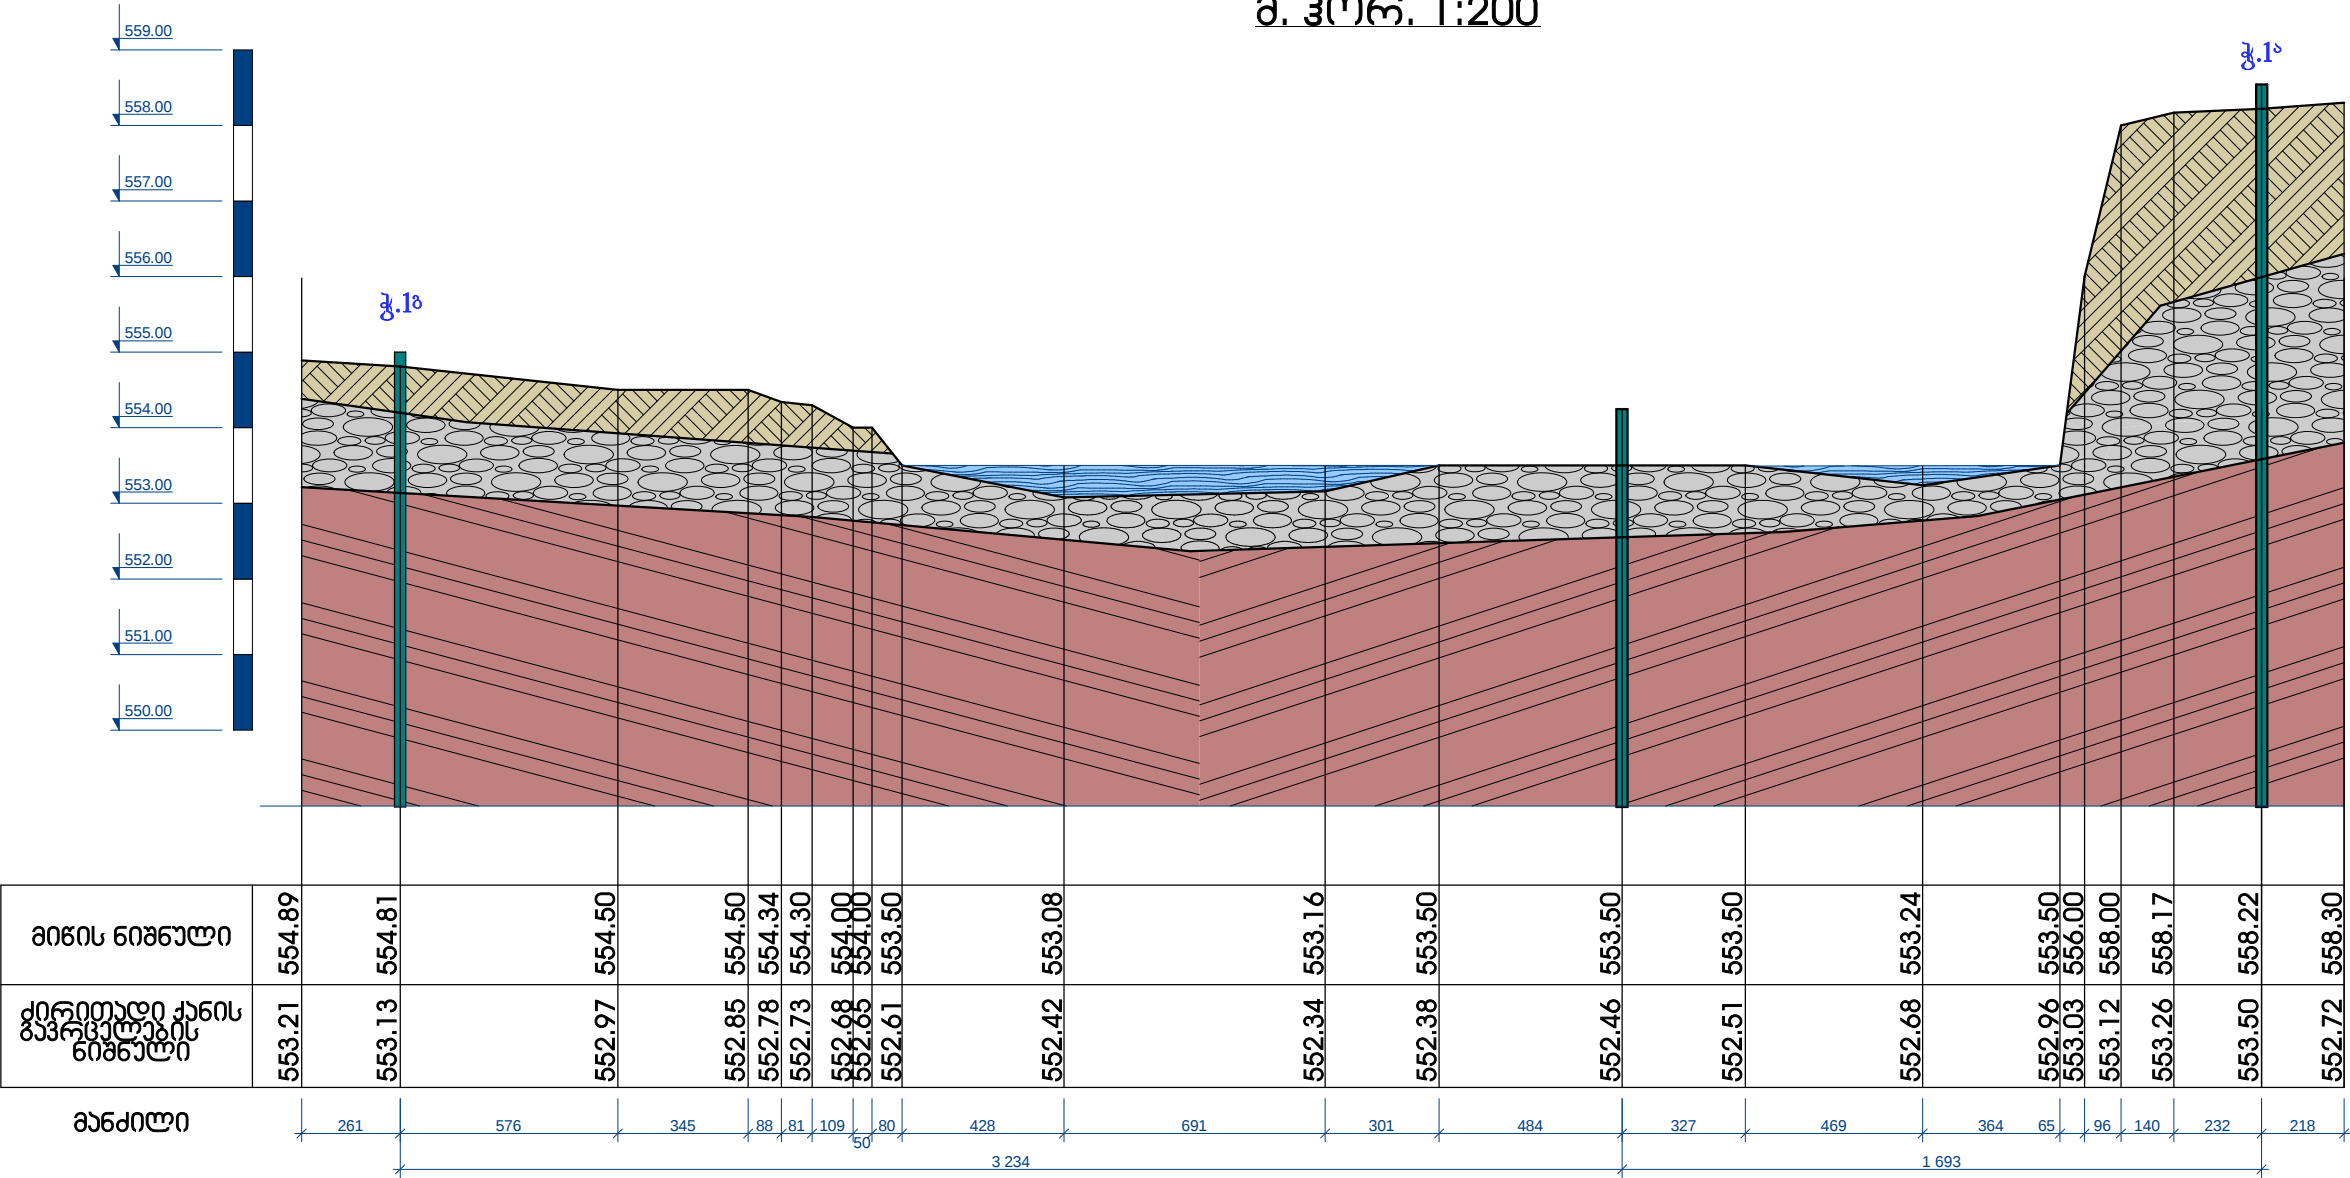

 
თანამდებობა	ხელმოწერა	გვარი	<u>ქ. ამბროლაშვიტი მფ. კრიხულის დამცავი ჯებირების მოწყობა მონოლითური ბეტონის კონსტრუქციებით</u>					
დირექტორი		გ. მუხლაძე		ლითოლოგიური ჯგუფი 1-1	მასშტაბი	ფურცელი	ფურცლები	
ჯგ. უფროსი		მ. ჯინჯიხაძე			1:200	77	80	
პრ. ავტორი		მ. ჯინჯიხაძე				შპს „სამართლებრივი ანალიზისა და ექსპერტიზის ცენტრი“		


ခ. ၁၅၆၆. ၁:၁၀၀
ခ. ၁၅၆၆. ၁:၂၀၀

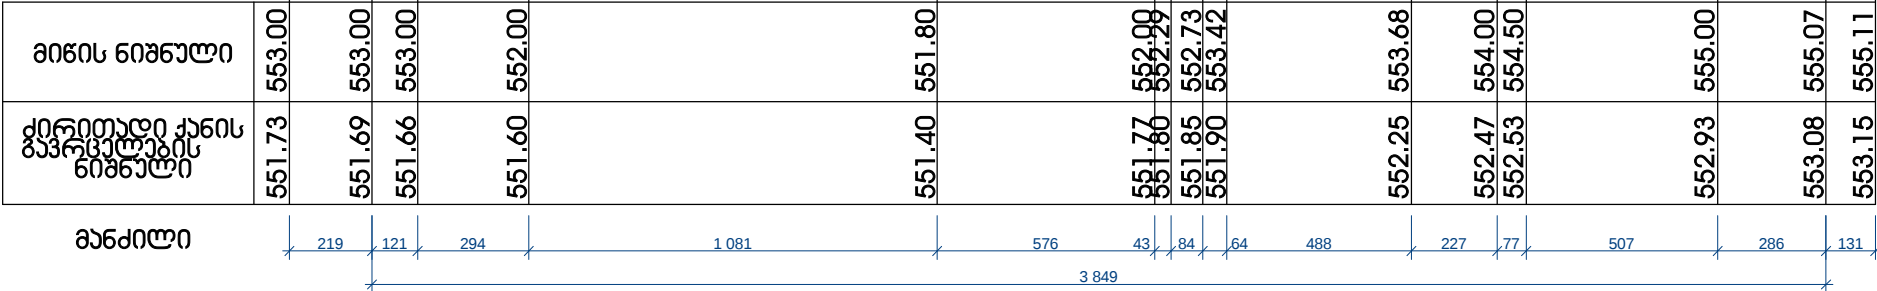

 
თანამდებობა	ხელმოწერა	გვარი	<u>ქ. ამბროლაშვიტი იმ. კრიხულის დამცავი ჯგუირების მოწყობა მონოლითური ბეტონის კონსტრუქციების</u>			
დირექტორი		გ. მუხამაძე	 ლითონოგრაფი წილი 2-2	მასშტაბი	ფურცელი	ფურცლები
ჟბ. უფროსი		მ. ჯინჯიფია		1:200	78	80
პრ. ავტორი		მ. ჯინჯიფია			 შპს „სამართლებრივი ანალიზისა და ექსპერტიზის ცენტრი“	

ლითოლოგიური წილი 3-3
მ. შკრ. 1:100
მ. შკრ. 1:200

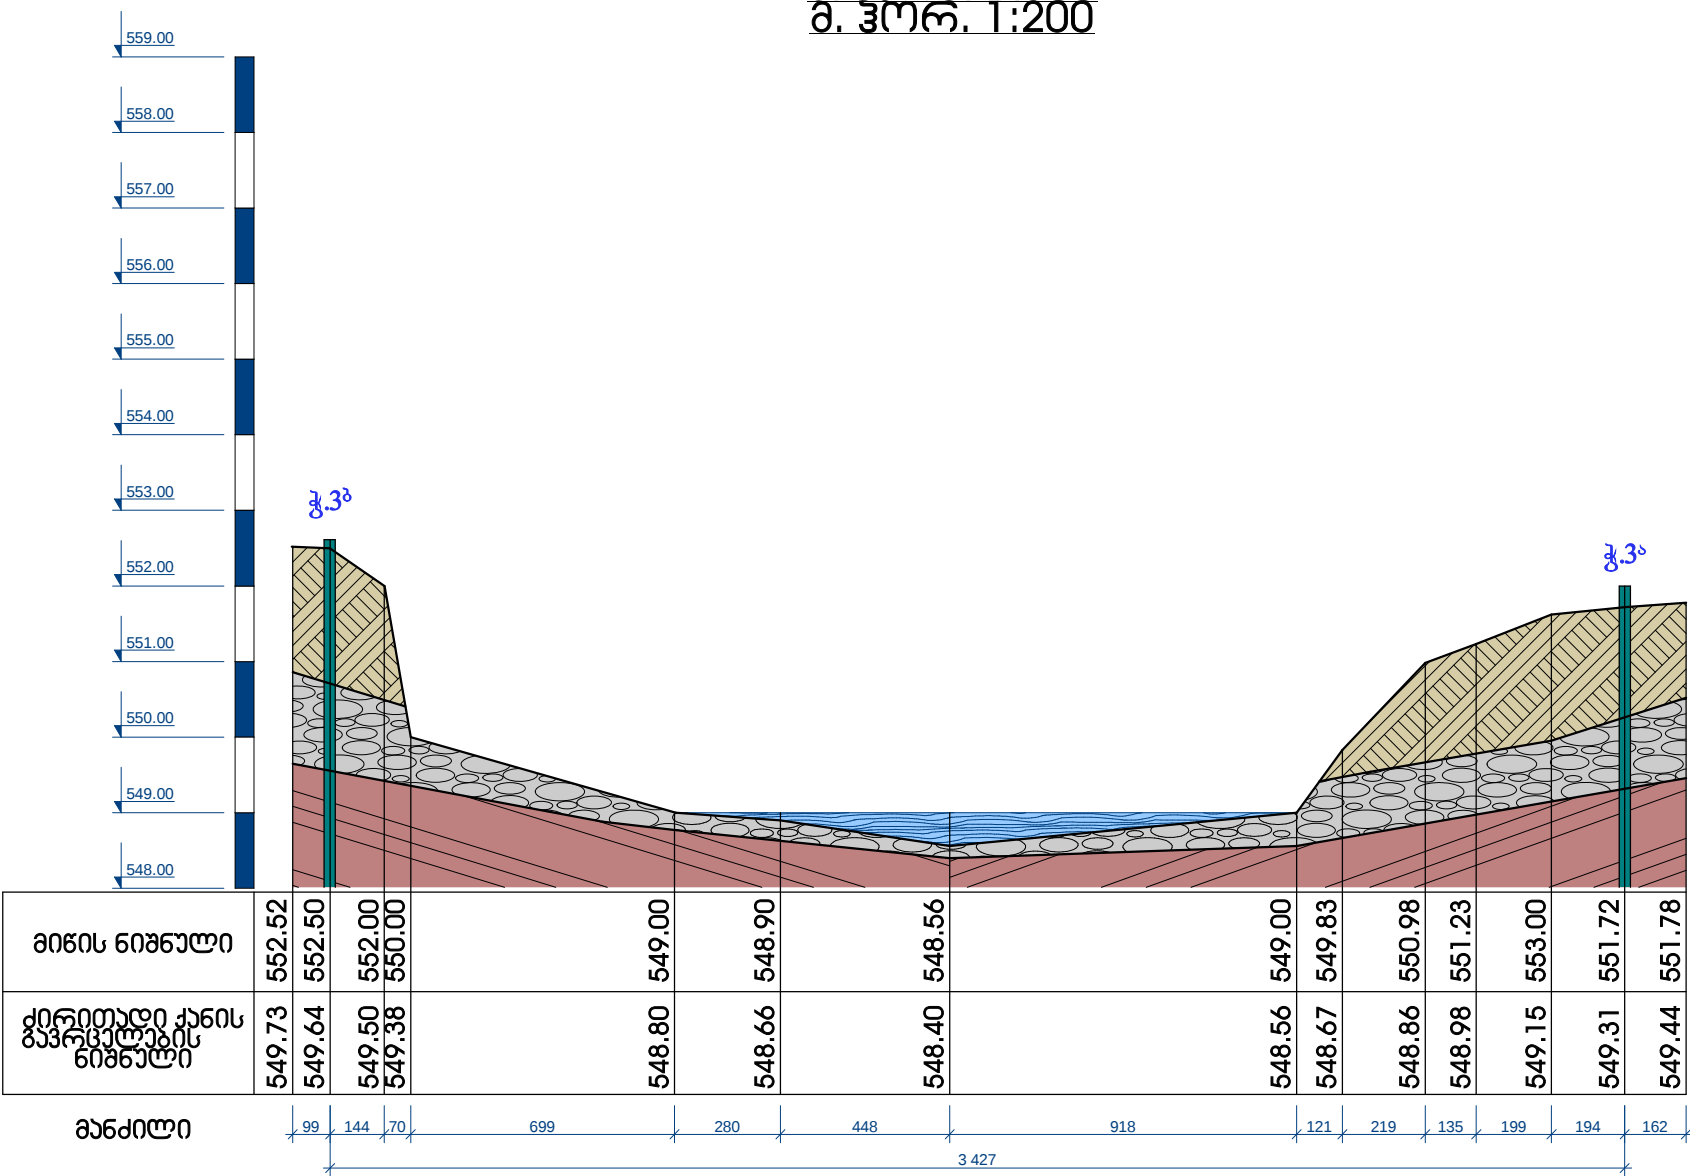

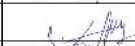თანამდებობა	ხელმოწერა	გვარი	<u>ქ. ამბროლაურში მდ. კრიხულის დამცავი ჯებირების მოწყობა მონოლითური ბეტონის კონსტრუქციებით</u>				
დირექტორი		მ. მუხლაძე		ლითოლოგიური წილი 3-3	მასშტაბი	ფურცელი	ფურცლები
ჯგ. უფროსი		მ. ჯინჯიხაძე			1:200	79	80
პრ. ავტორი		მ. ჯინჯიხაძე			 შპს „სამართლებრივი ანალიზისა და ინჟინერიის ცენტრი“		


ლითოლოგიური ჯგუფი 4-4
მ. შიგ. 1:100
მ. შიგ. 1:200

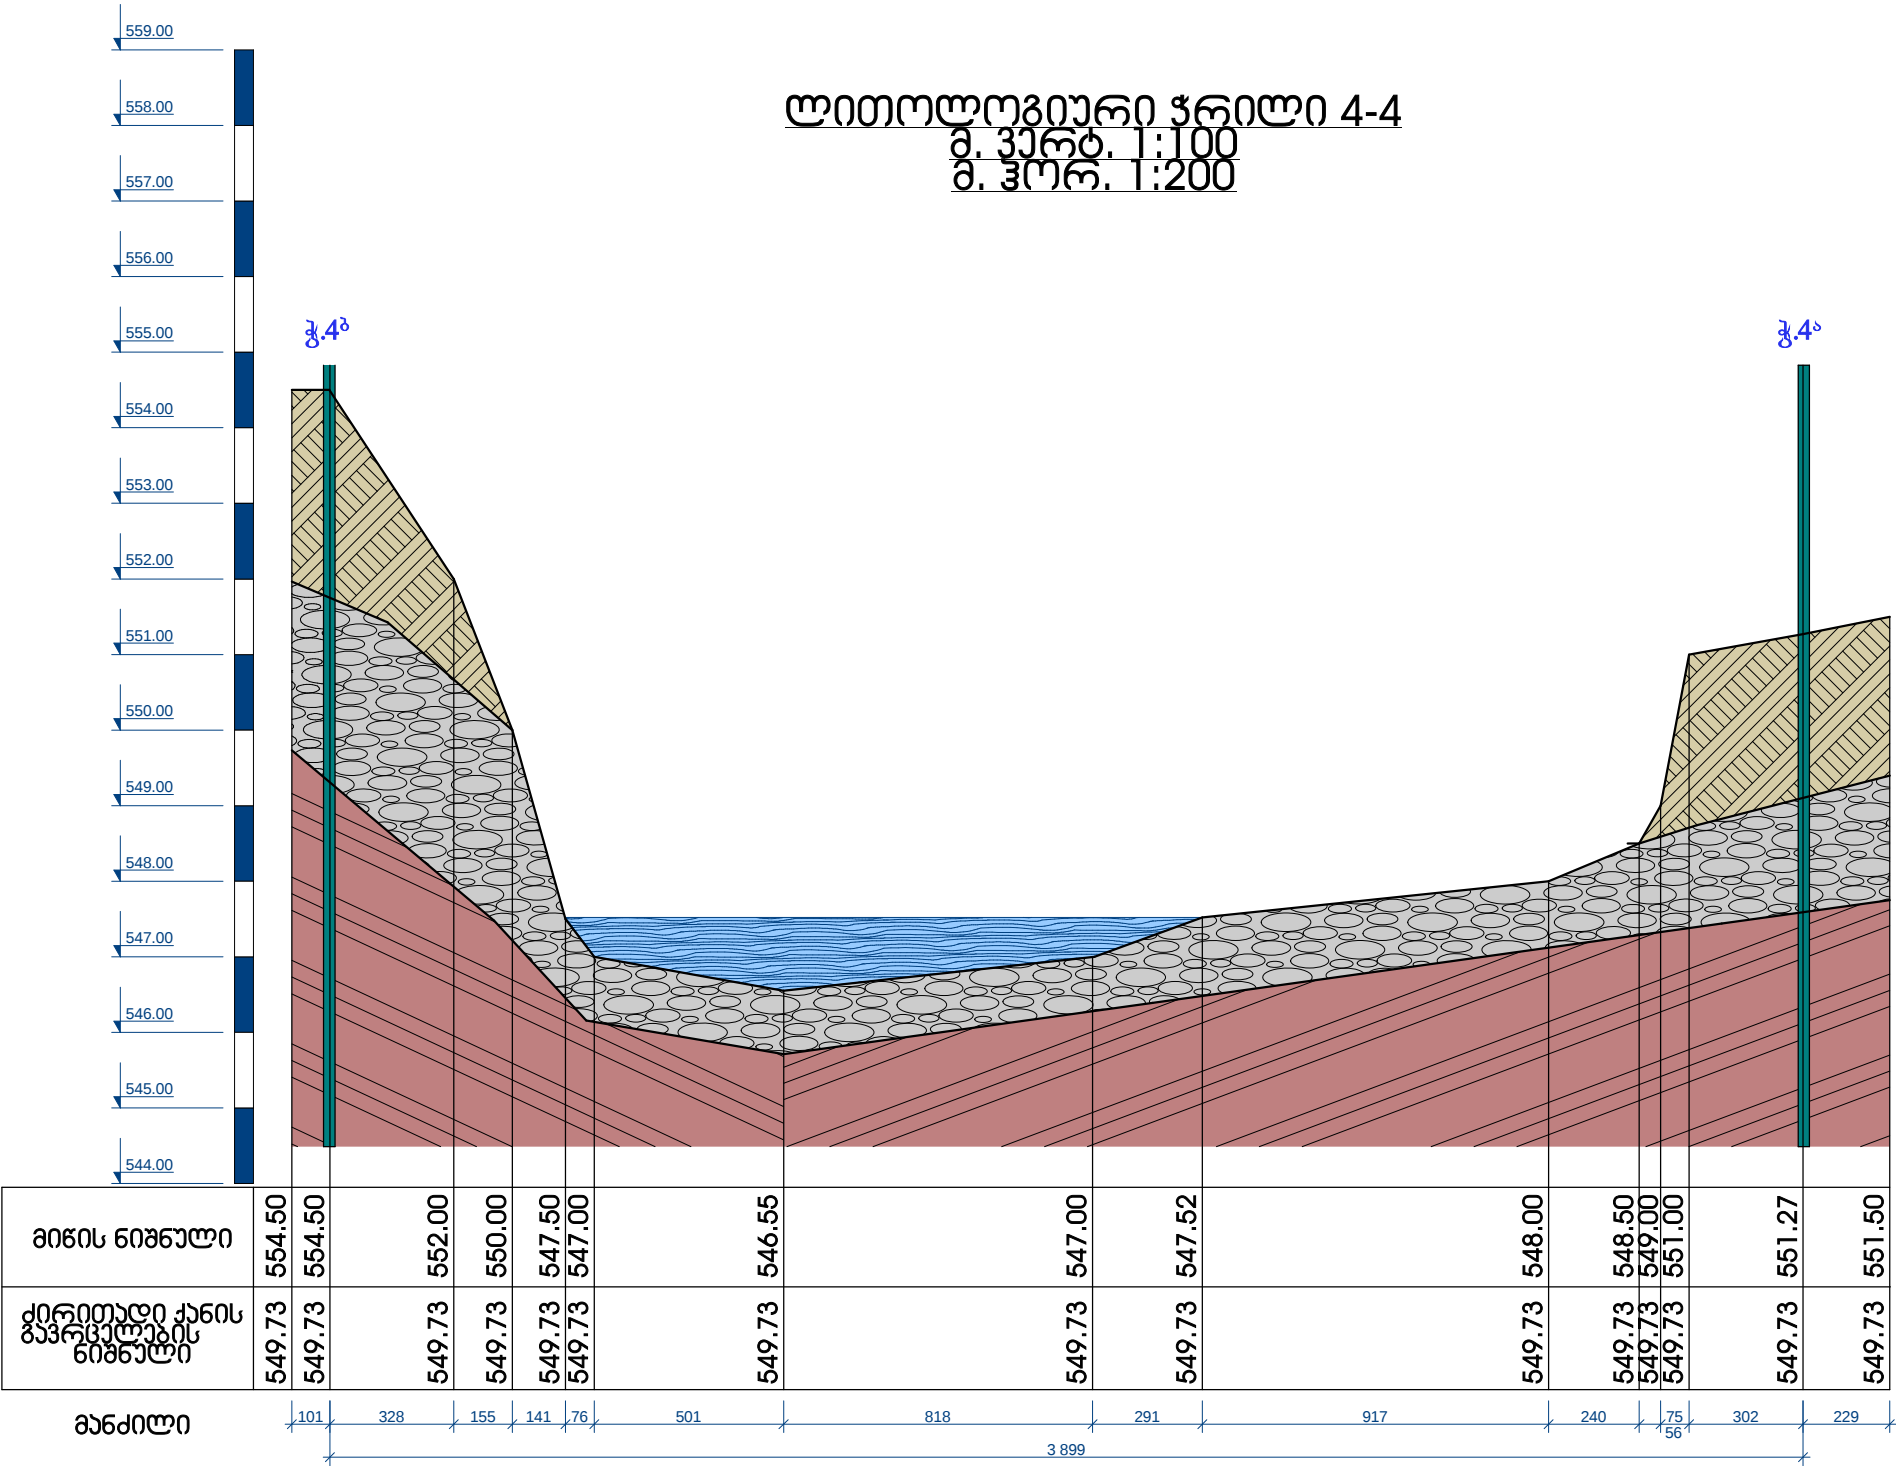

მიწის ნიშნული	554.50	554.50	552.00	550.00	547.50	547.00	546.55	547.00	547.52	548.00	548.50	549.00	551.00	551.27	551.50
მიწის ნიშნული	549.73	549.73	549.73	549.73	549.73	549.73	549.73	549.73	549.73	549.73	549.73	549.73	549.73	549.73	549.73

მანძილი

101	328	155	141	76	501	818	291	917	240	75	302	229
3 899												

 თანამდებობა	ხელმოწერა	გვარი	<u>ქ. ამბროლაურში მდ. კრიხულის დამცავი ჯებირების მოწყობა მონოლითური ბეტონის კონსტრუქციებით</u>				
დირექტორი		მ. მუხლაძე		ლითოლოგიური ჯგუფი 4-4	მასშტაბი	ფურცელი	ფურცლები
ჟბ. უფროსი		მ. ჯინჯიფაძე			1:200	80	80
პრ. ავტორი		მ. ჯინჯიფაძე			 შპს „სამართლებრივი ანალიზისა და ექსპერტიზის ცენტრი“		