

შპს მრავალკუთხედი  
artidea2015@gmail.com

კრწანისის რაიონში, რუსთავის გზატკეცილი. № 18– ის მიმდებარედ სკვერის  
მოწყობის სამუშაოების საპროექტო დოკუმენტაცია


თბილისი 2018 წ.





|               |   |             |                 |           |
|---------------|---|-------------|-----------------|-----------|
| შემსრულებელი: |  შპს "მრავალკუთხედი"        | თანამდებობა | სახელი და გვარი | ხელმოწერა |
| დამკვეთი:     |  კრწანისის რაიონის გამგეობა | დირექტორი   | ირაკლი თავაძე   |           |
| პროექტი:      | კრწანისის რაიონში, რუსთავის გზატკეცილი № 18 – ის მიმდებარედ სკვერის მოწყობის სამუშაოები                          | შეადგინა    | ზურა ბარამიძე   |           |
| ექსპლიკაცია:  | სიტუაციური   | შენიშვნა    |                 |           |



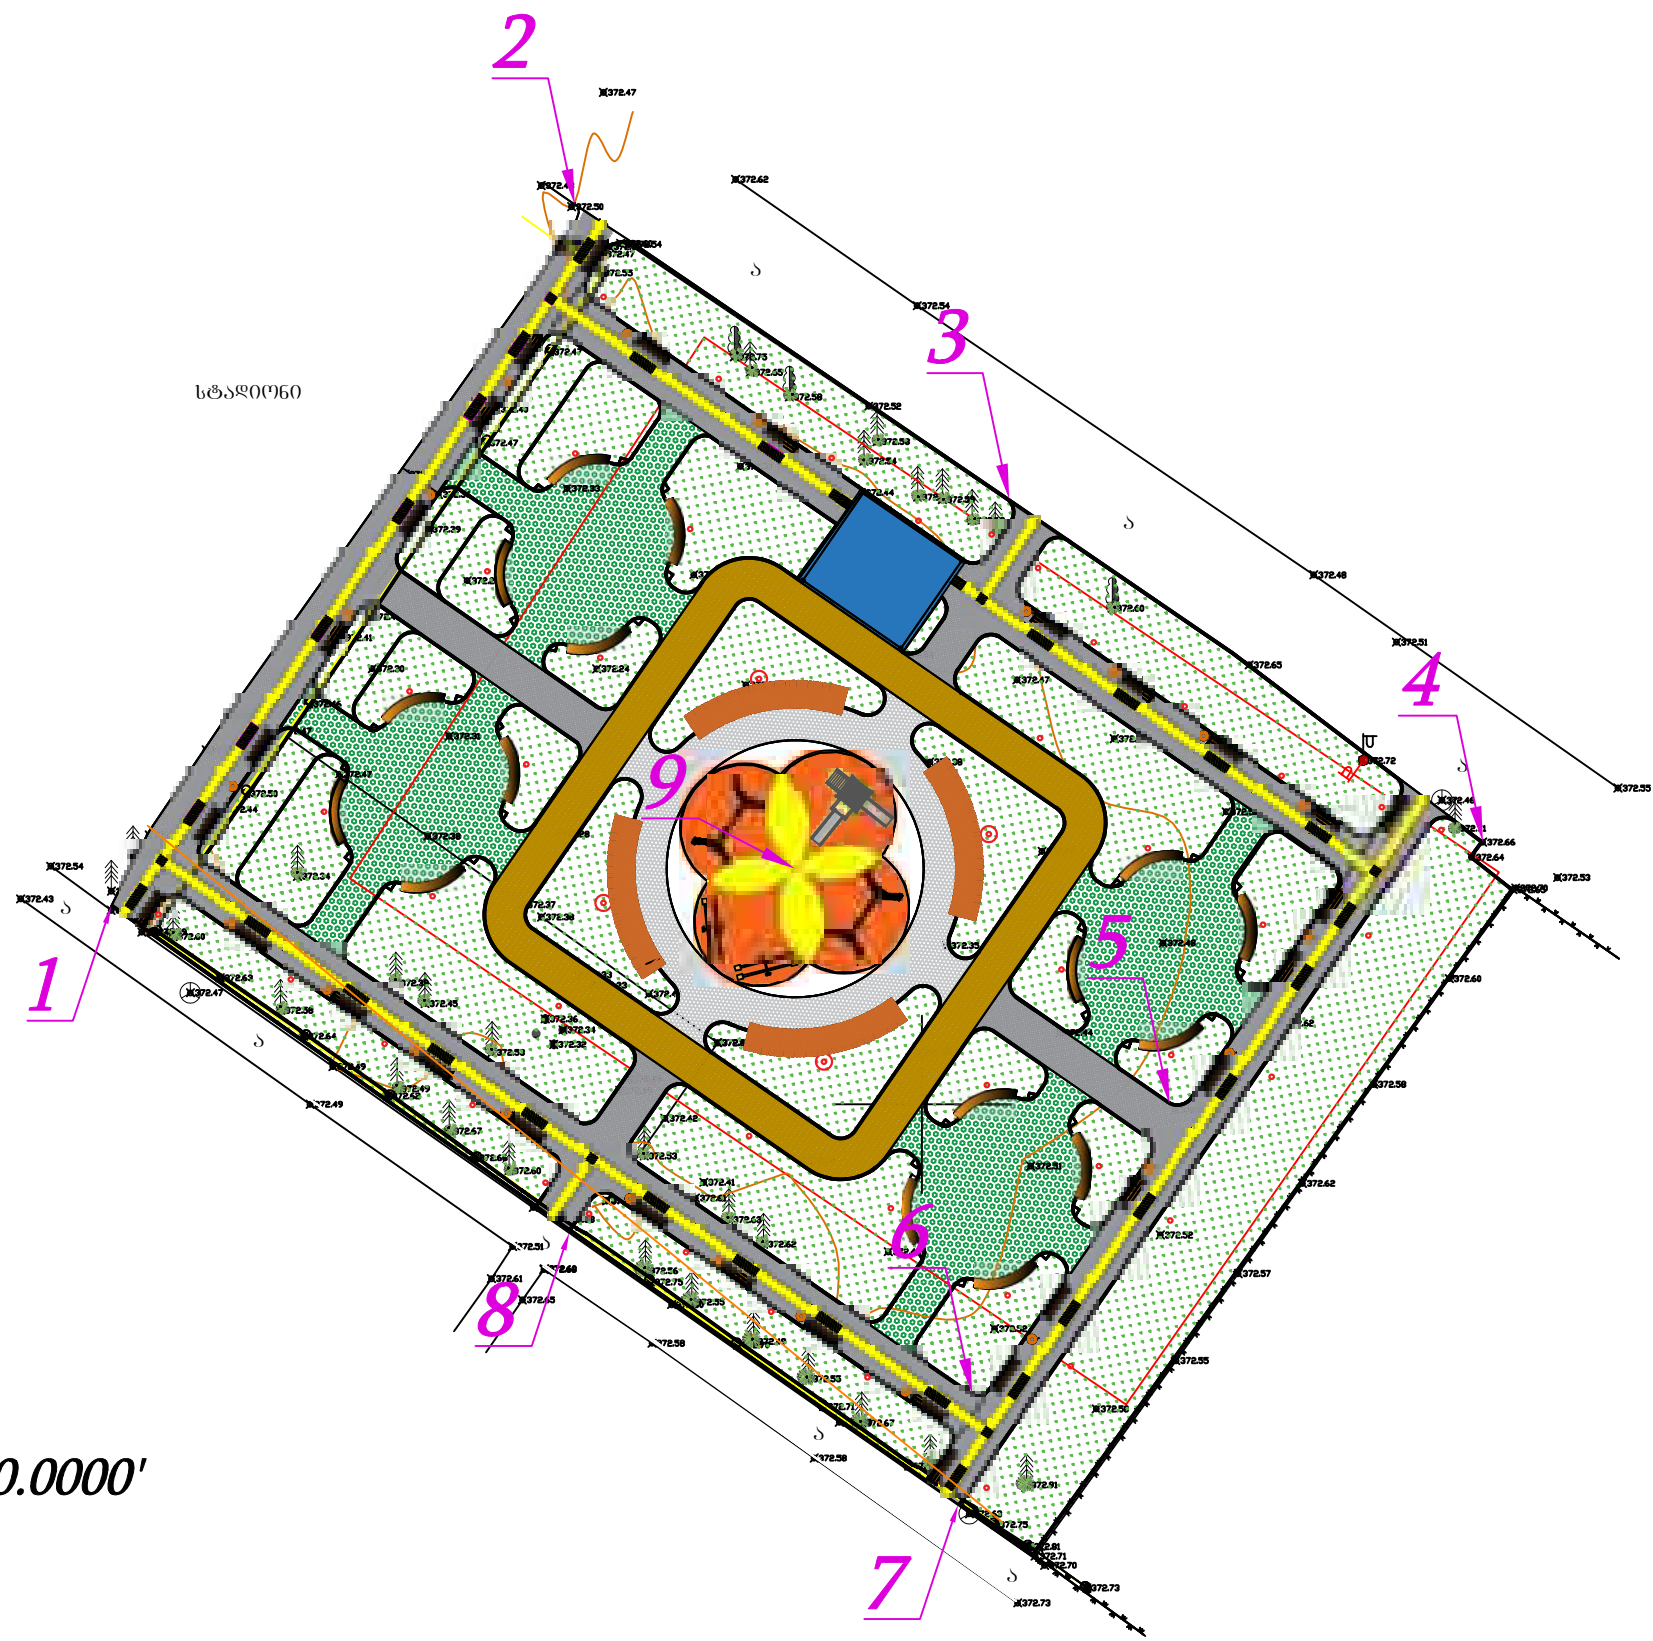


|   | X         | Y          |
|---|-----------|------------|
| 1 | 491354.34 | 4611761.16 |
| 2 | 491380.43 | 4611800.68 |
| 3 | 491404.91 | 4611784.06 |
| 4 | 491431.60 | 4611764.79 |
| 5 | 491413.94 | 4611750.01 |
| 6 | 491402.82 | 4611733.7  |
| 7 | 491402.03 | 4611727.45 |
| 8 | 491380.13 | 4611742.77 |
| 9 | 491392.86 | 4611763.27 |

491300.0000'

4611700.0000'

|               |   |             |                 |               |
|---------------|---|-------------|-----------------|---------------|
| შემსრულებელი: |  შპს "მრავალკუთხედი"        | თანამდებობა | სახელი და გვარი | ხელმოწერა     |
| დამკვეთი:     |  კრწანისის რაიონის გამგეობა | დირექტორი   | ირაკლი თავაძე   |               |
| პროექტი:      | კრწანისის რაიონში, რუსთავის გზატკეცილი № 18 – ის მიმდებარედ სკვერის მოწყობის სამუშაოები                          |             | შეადგინა        | ზურა ბარამიძე |
| ექსპლიკაცია:  | სიტუაციური   |             | შენიშვნა        |               |

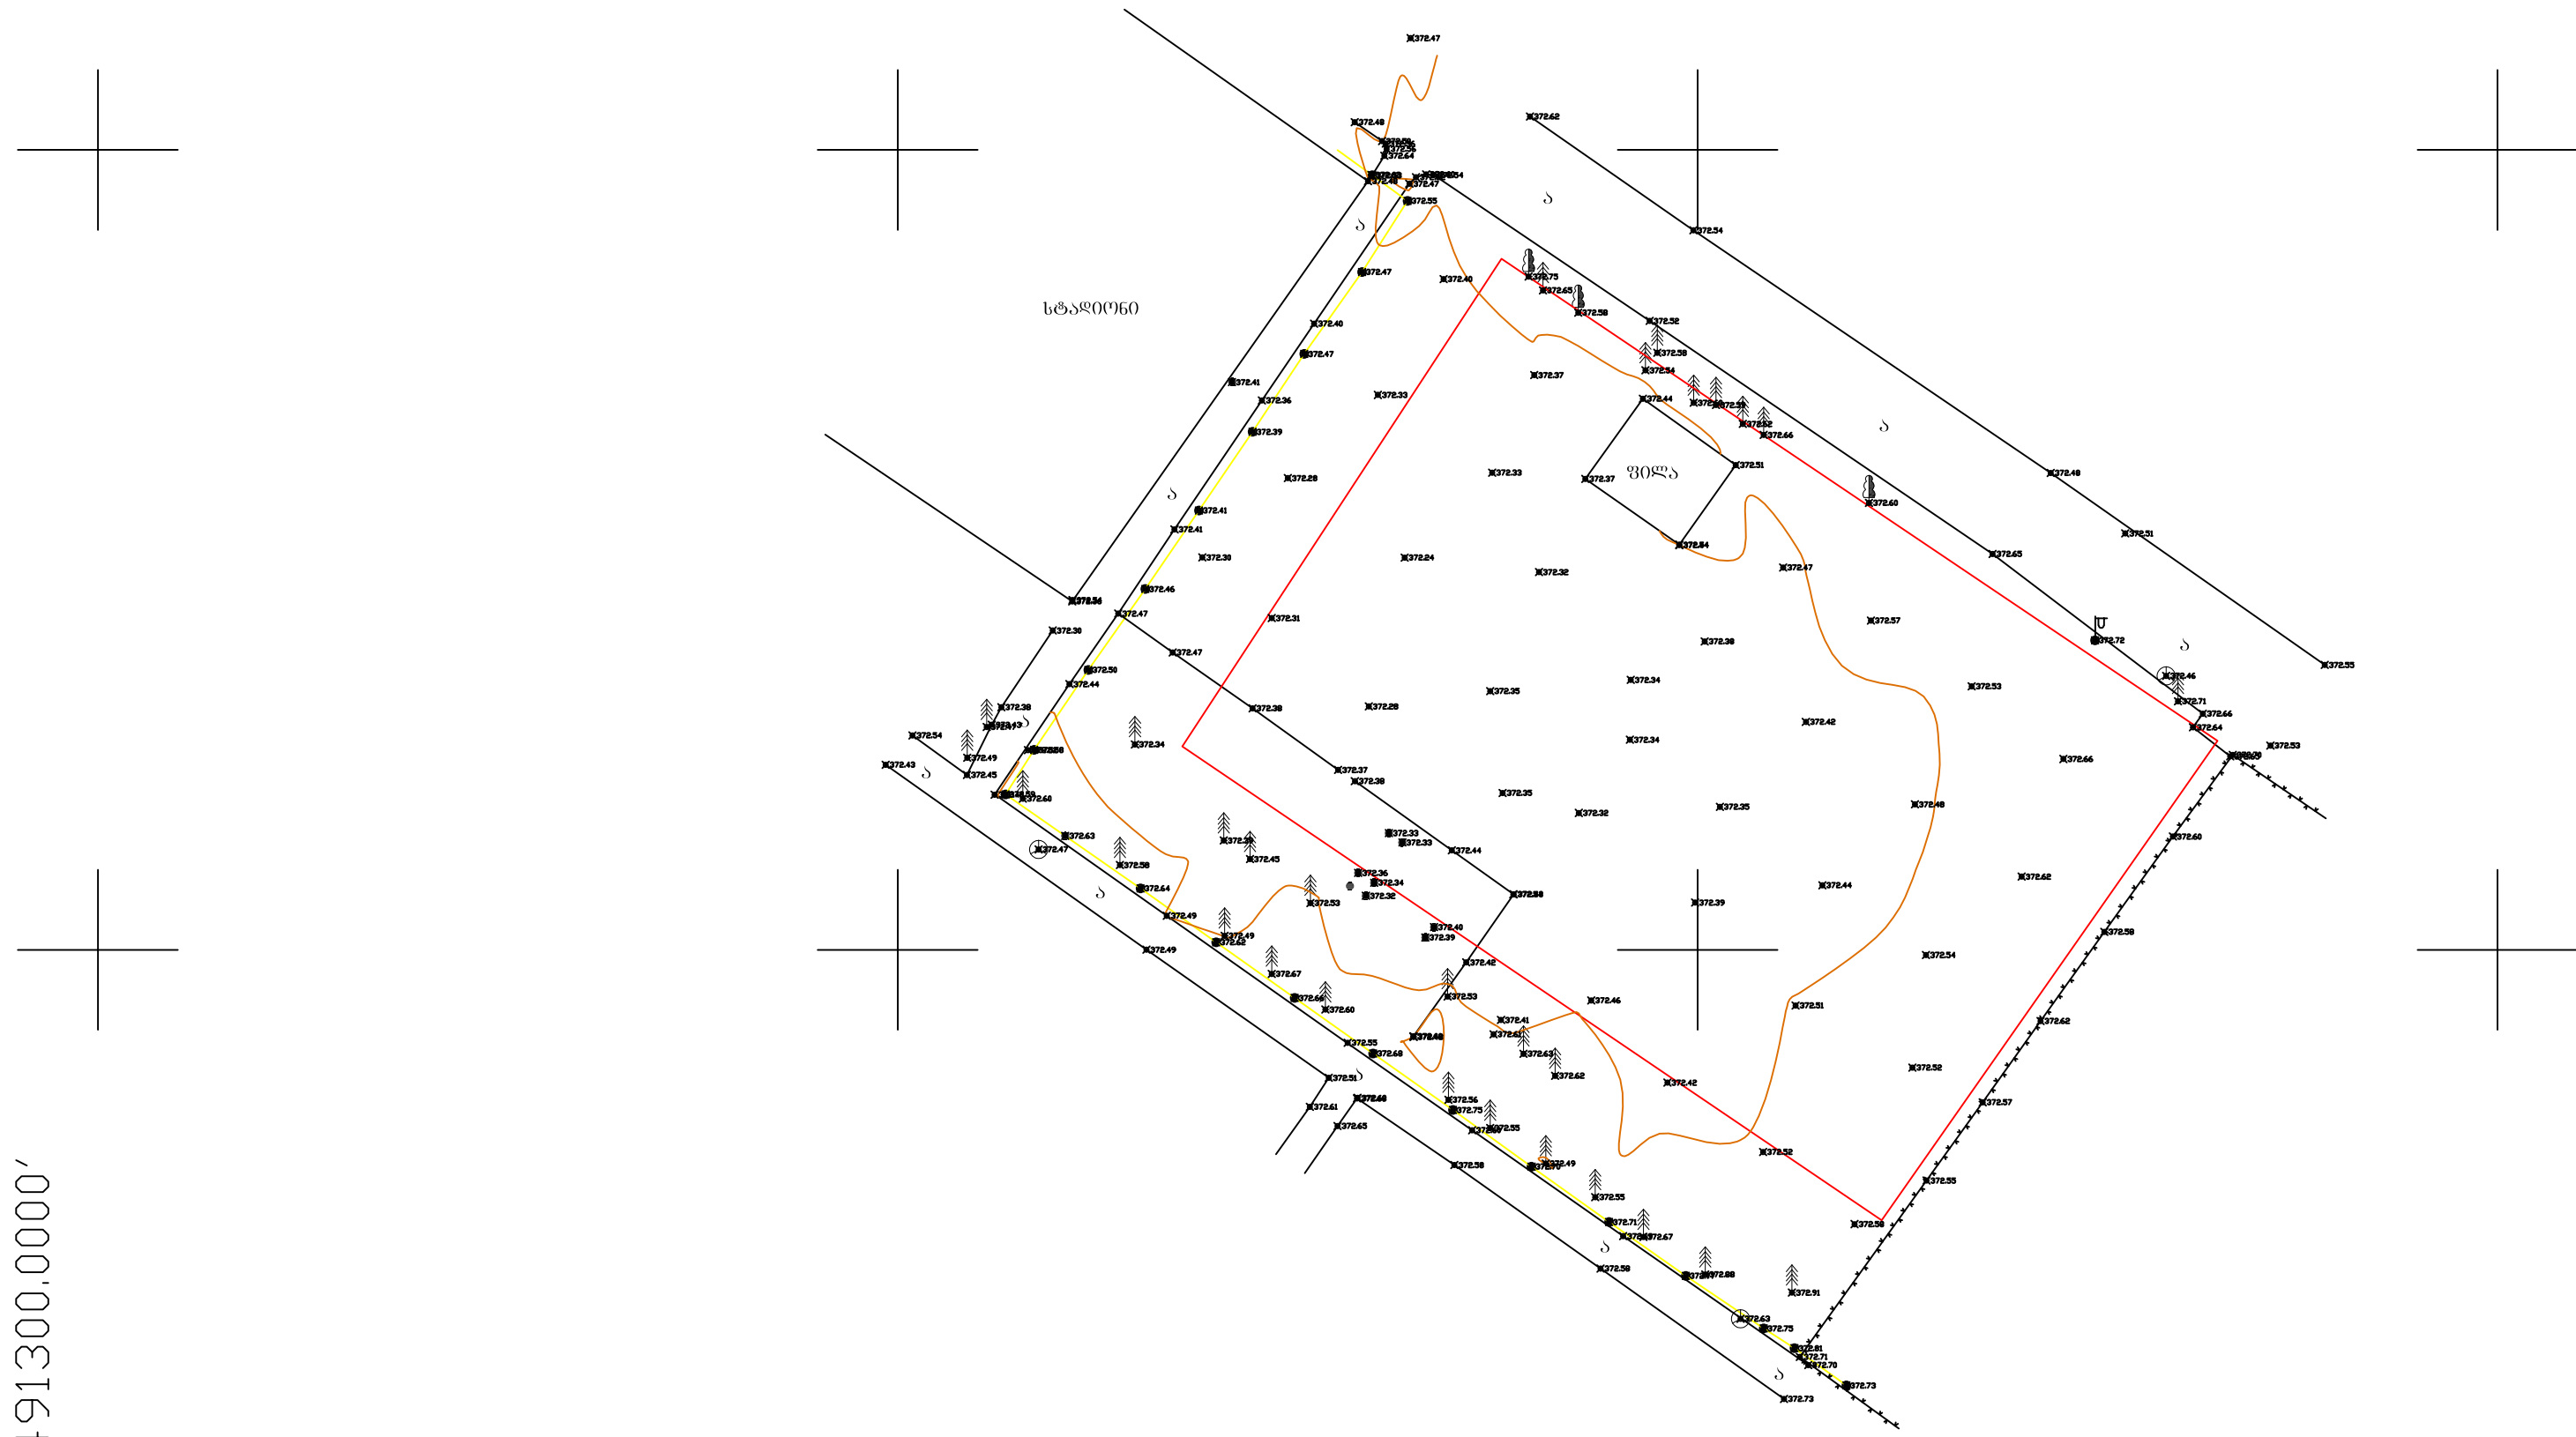


491300.0000'

4611700.0000'

|               |   |             |                 |               |
|---------------|---|-------------|-----------------|---------------|
| შემსრულებელი: |  შპს "მრავალკუთხედი"        | თანამდებობა | სახელი და გვარი | ხელმოწერა     |
| დამკვეთი:     |  კრწანისის რაიონის გამგეობა | დირექტორი   | ირაკლი თავაძე   |               |
| პროექტი:      | კრწანისის რაიონში, რუსთავის გზატკეცილი № 18-ის მიმდებარედ სკვერის მოწყობის სამუშაოები                            |             | შეადგინა        | ზურა ბარამიძე |
| ექსპლიკაცია:  | ტოპოგრაფია   |             | შენიშვნა        |               |



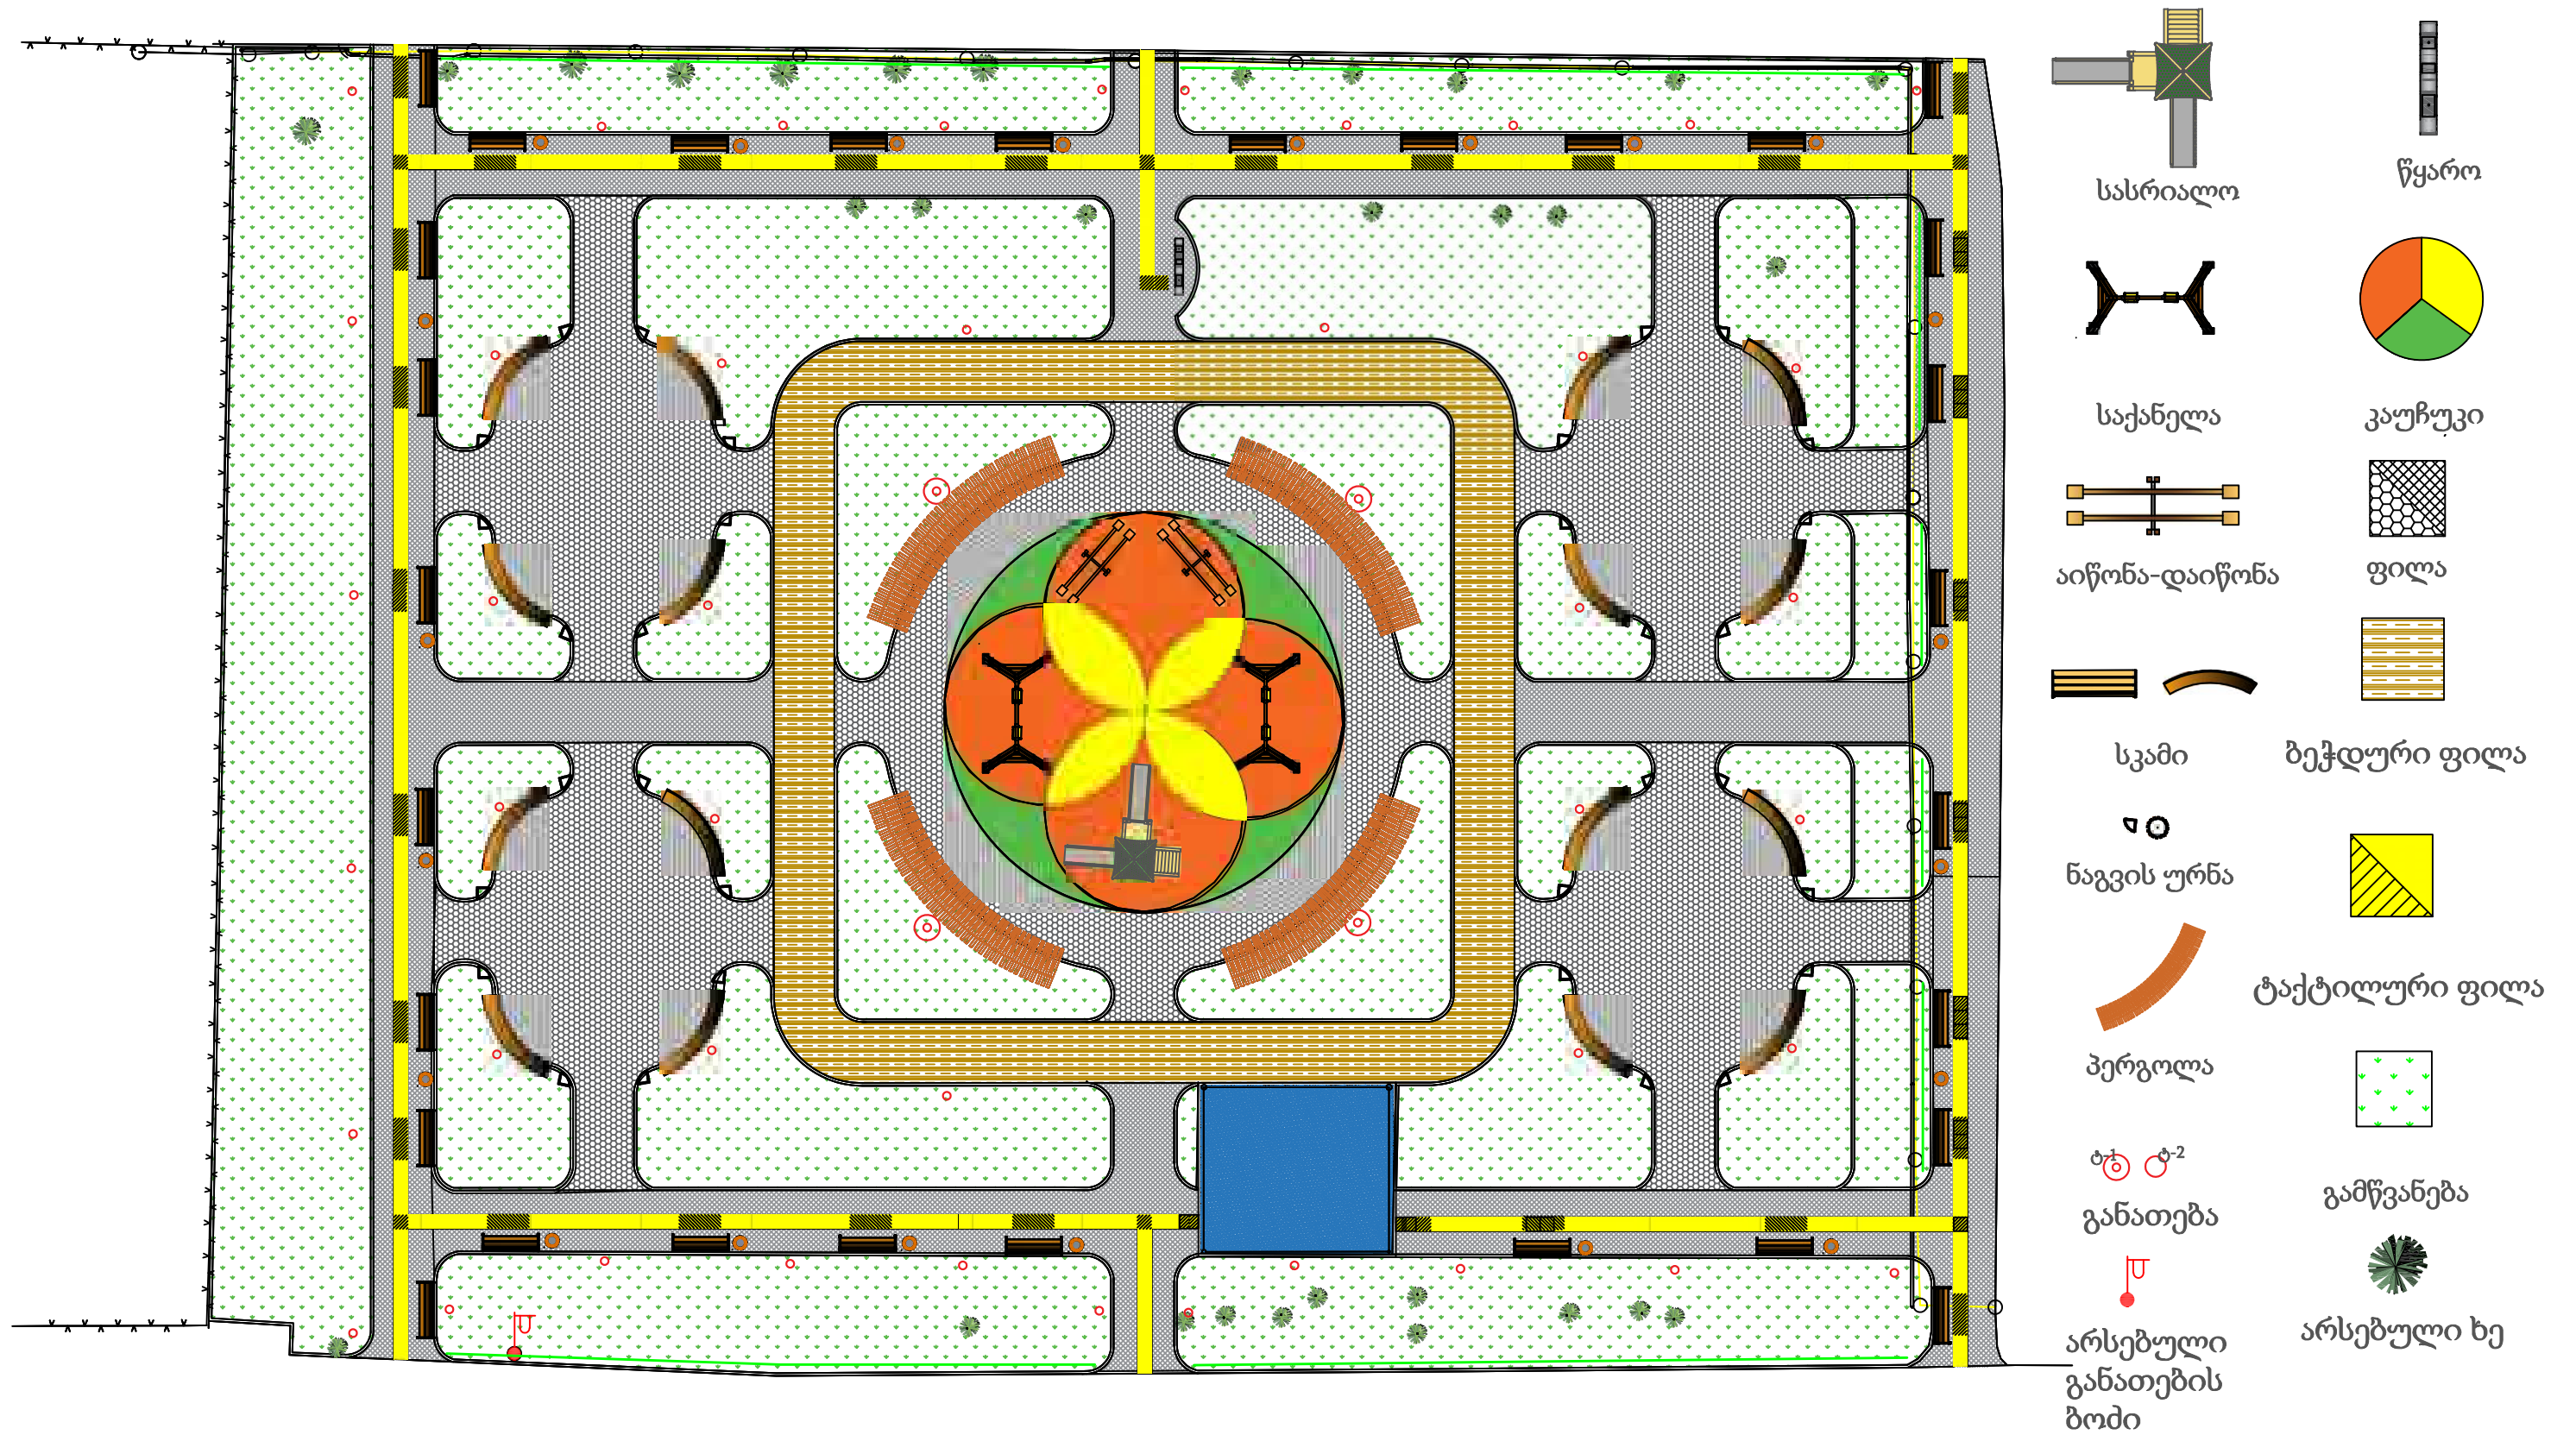

გაზის მილი  
მოაჯირი

|               |   |             |                 |           |
|---------------|---|-------------|-----------------|-----------|
| შემსრულებელი: |  შპს "მრავალკუთხედი"        | თანამდებობა | სახელი და გვარი | ხელმოწერა |
| დამკვეთი:     |  კრწანისის რაიონის გამგეობა | დირექტორი   | ირაკლი თავაძე   |           |
| პროექტი:      | კრწანისის რაიონში,რუსთავის გზატკეცილი № 18-ის მიმდებარედ სკვერის მოწყობის სამუშაოები                             | შეადგინა    | ზურა ბარამიძე   |           |
| ექსპლიკაცია:  | გენ.გეგმა   | შენიშვნა    |                 |           |

განივი ჭრილი 1

0.00


|                   |         |         |         |       |
|-------------------|---------|---------|---------|-------|
|                   |         |         |         |       |
|                   |         |         |         |       |
| მანძილი \ ქანობი  | 10.00მ. | 0.43%   | 10.00მ. | 0.87% |
| საპროექტო ნიშნული | 0.00    | -0.04მ. | -0.08მ. |       |
| არსებული ნიშნული  | 0.00    | -0.23მ  | -0.31მ  |       |
| ქვედა ნიშნული     | -0.40მ  | -0.44მ  | -0.48მ  |       |

შენიშვნა : დასხმული ფილა , განსხვავება თავსა და ბოლოში 20- სმ. ქანობისთვის .  
0.00 ტოლია 372,63 ნიშნულს

|               |   |             |                 |               |
|---------------|---|-------------|-----------------|---------------|
| შემსრულებელი: |  შპს "მრავალკუთხედი"        | თანამდებობა | სახელი და გვარი | ხელმოწერა     |
| დამკვეთი:     |  კრწანისის რაიონის გამგეობა | დირექტორი   | ირაკლი თავაძე   |               |
| პროექტი:      | კრწანისის რაიონში,რუსთავის გზატკეცილი № 18-ის მიმდებარედ სკვერის მოწყობის სამუშაოები                             |             | შეადგინა        | ზურა ბარამიძე |
| ექსპლიკაცია:  | განივი ჭრილი   |             | შენიშვნა        | 1             |



განივი ჭრილი 1

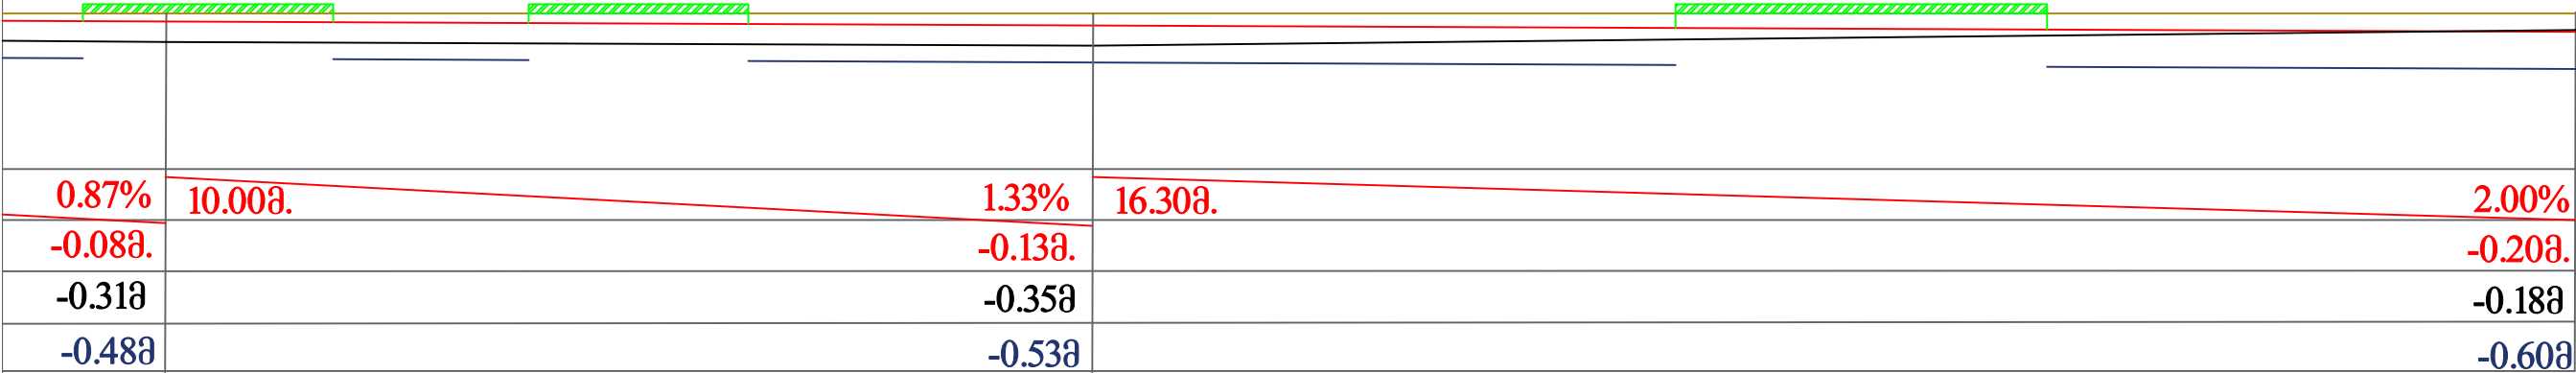

შენიშვნა : დასახმული ფილა , განსხვავება თავსა და ბოლოში 20- სმ. ქანობისთვის . 0.00 ტოლია 372,63 ნიშნულს

|               |   |             |                 |           |
|---------------|---|-------------|-----------------|-----------|
| შემსრულებელი: |  შპს "მრავალკუთხედი"        | თანამდებობა | სახელი და გვარი | ხელმოწერა |
| დამკვეთი:     |  კრწანისის რაიონის გამგეობა | დირექტორი   | ირაკლი თავაძე   |           |
| პროექტი:      | კრწანისის რაიონში,რუსთავის გზატკეცილი № 18-ის მიმდებარედ სკვერის მოწყობის სამუშაოები                             | შეადგინა    | ზურა ბარამიძე   |           |
| ექსპლიკაცია:  | განივი ჭრილი   | შენიშვნა    | 2               |           |

განივი ჭრილი 2

0.00

|                   |         |         |         |       |
|-------------------|---------|---------|---------|-------|
|                   |         |         |         |       |
| მანძილი \ ქანობი  | 10.00მ. | 0.43%   | 10.00მ. | 0.87% |
| საპროექტო ნიშნული | 0.00    | -0.04მ. | -0.08მ. |       |
| არსებული ნიშნული  | 0.00    | -0.25მ  | -0.24მ  |       |
| ქვედა ნიშნული     | -0.40მ  | -0.44მ  | -0.48მ  |       |

შენიშვნა : დასახმული ფილა , განსხვავება თავსა და ბოლოში 20- სმ. ქანობისთვის . 0.00 ტოლია 372,77 ნიშნულს

|               |   |             |                 |           |
|---------------|---|-------------|-----------------|-----------|
| შემსრულებელი: |  შპს "მრავალკუთხედი"        | თანამდებობა | სახელი და გვარი | ხელმოწერა |
| დამკვეთი:     |  კრწანისის რაიონის გამგეობა | დირექტორი   | ირაკლი თავაძე   |           |
| პროექტი:      | კრწანისის რაიონში,რუსთავის გზატკეცილი № 18-ის მიმდებარედ სკვერის მოწყობის სამუშაოები                             | შეადგინა    | ზურა ბარამიძე   |           |
| ექსპლიკაცია:  | განივი ჭრილი   | შენიშვნა    | 3               |           |