

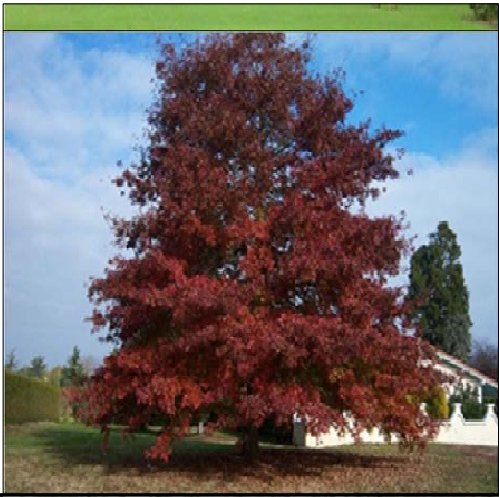
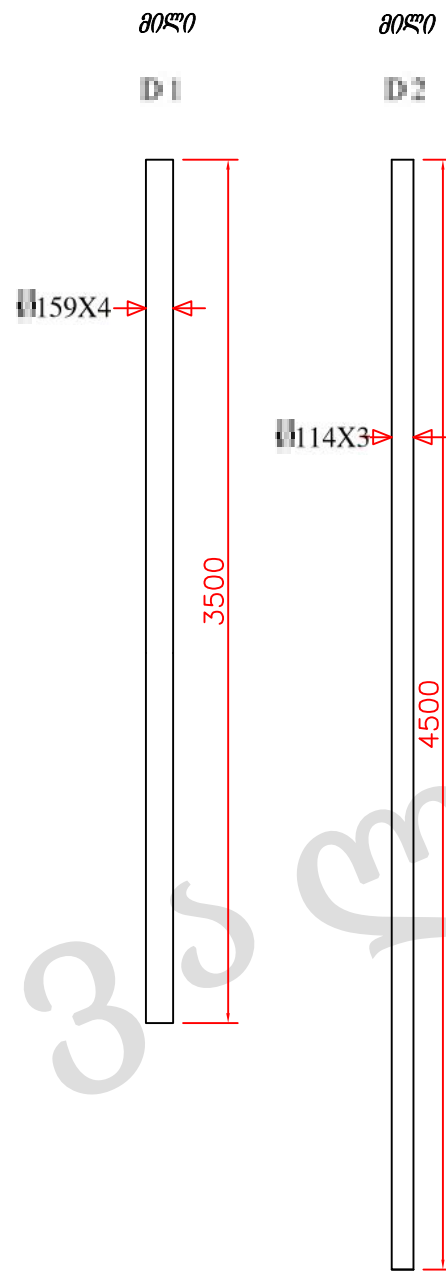
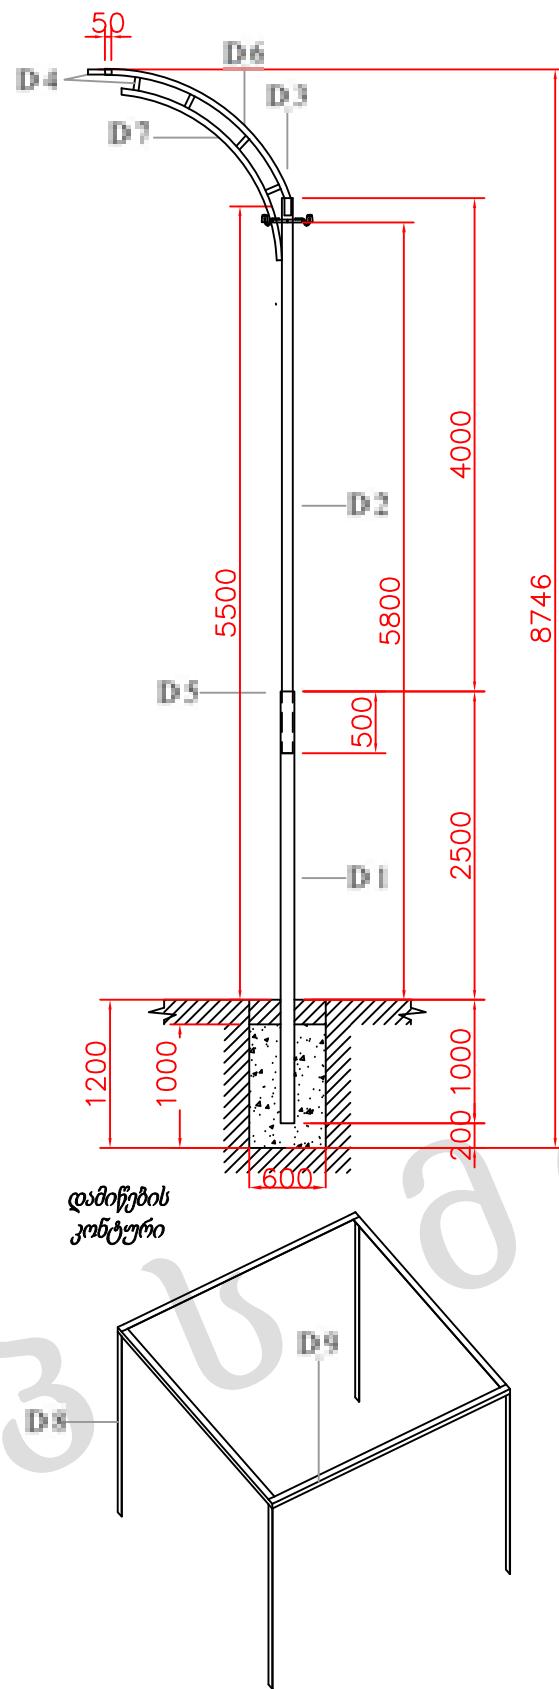
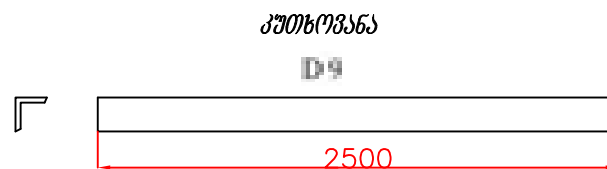
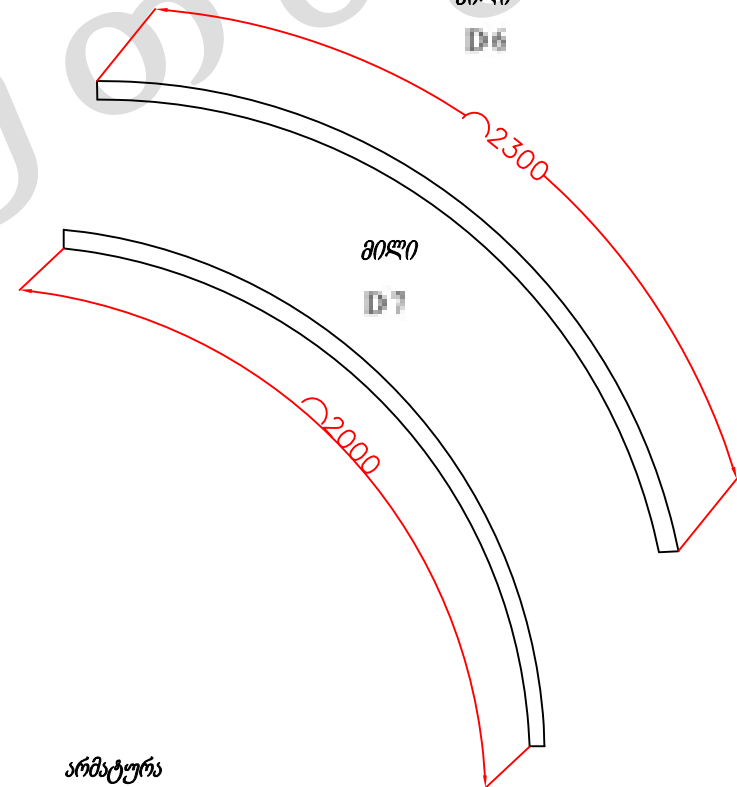
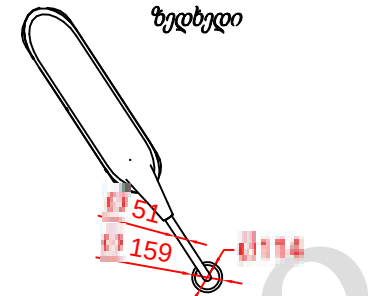


დასარგავი მცენარეები

სახელდება ღეროს დიამეტრი ხნივანება სიმაღლე მახასიათებლები		ოლენდრი Nerium oleander 14 სმ. დან 3-5 წ 1-1,5 მდე ბუჩქი გვალვავამძლე სწრაფად მზარდი		სახელდება ღეროს დიამეტრი ხნივანება სიმაღლე მახასიათებლები		წითელი მუხა Quercus rubra 14 სმ. დან 5 - 10 წ 3-5.5 მდე გვალვავამძლე სწრაფად მზარდი	
სახელდება ღეროს დიამეტრი ხნივანება სიმაღლე მახასიათებლები		მარადმწვანე კვიპაროსი/ Cupressus sempervirens pyramidalis 14 სმ. დან 5 - 10 წ 3-5.5 მდე გვალვავამძლე სწრაფად მზარდი		სახელდება ღეროს დიამეტრი ხნივანება სიმაღლე		არღვანი, იუდას ხე Cercis siliguastrum 14 სმ. დან 5 - 10 წ 3-5.5 მდე გვალვავამძლე	
სახელდება ღეროს დიამეტრი ხნივანება სიმაღლე მახასიათებლები		ირმის რქა/ Lagerstroemia indica 14 სმ. დან 5 - 10 წ 3-5.5 მდე გვალვავამძლე საშუალოდ მზარდი					
			შემსრულებელი:	 შპს "მრავალკუთხედი"	თანამდებობა	სახელი და გვარი	ხელმოწერა
			დამკვეთი:	 კრწანისის რაიონის გამგეობა	დირექტორი	ირაკლი თავაძე	
			პროექტი:	კრწანისის რაიონში,რუსთავის გზატკეცილი № 18-ის მიმდებარედ სკვერის მოწყობის სამუშაოები		შეადგინა	ზურა ბარამიძე
			ექსპლიკაცია:	დასარგავი მცენარეები		შენიშვნა	





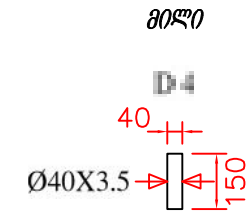


გაპავეშირებული ღებალი
არანაკლებ 5მმ ლითონის
ფრეზისაგან დამზადებული

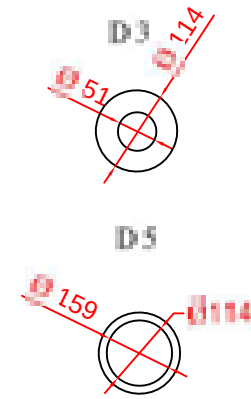


1	მილი	159X4
2	მილი	114X3
3	გაპავეშირებული ღებალი	
4	მილი	42X2
5	ფლიანეტი	III 159
6	მილი	51X2
7	მილი	51X2
8	არმატურა	Ø 8
9	კუთხოვანა	40X40X3


გამსრულებელი:	მრავალეუბანი	თანამდებობა:	ხელწერა:	სახელი და გვარი:
დამკვეთი:	ქრწანისის რაიონის გამგეობა	დირექტორი		ირაქლი თაყაძე
პროექტი:	ქრწანისის რაიონში, რუსთავეის გზატკეცილი 18-ის მიმდებარე სკვერის მოწყობის სამუშაოები			
ახსპლიყაცი:	განათება ტიპი-1	გენიშვნა:		ზომები მოცემულია მილიმეტრებში

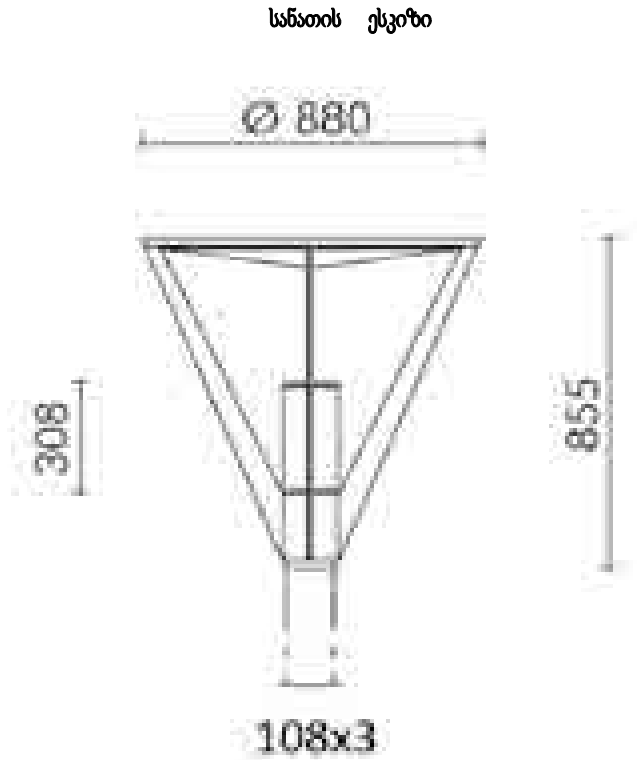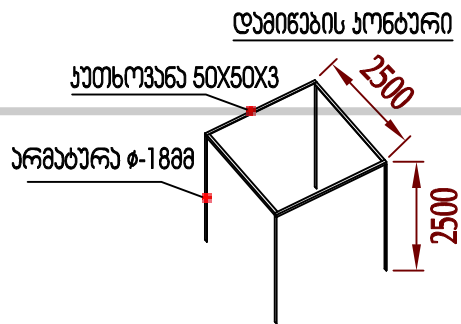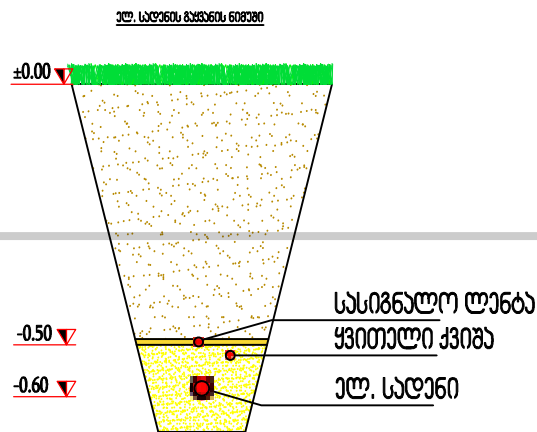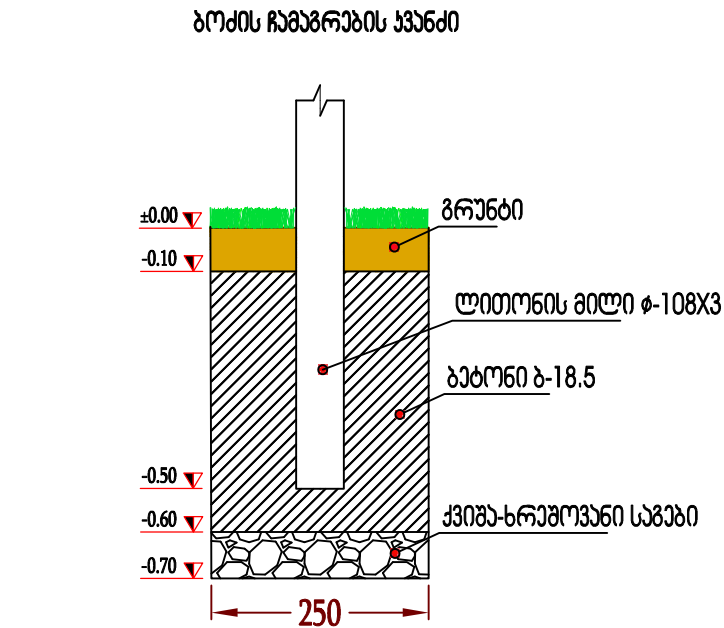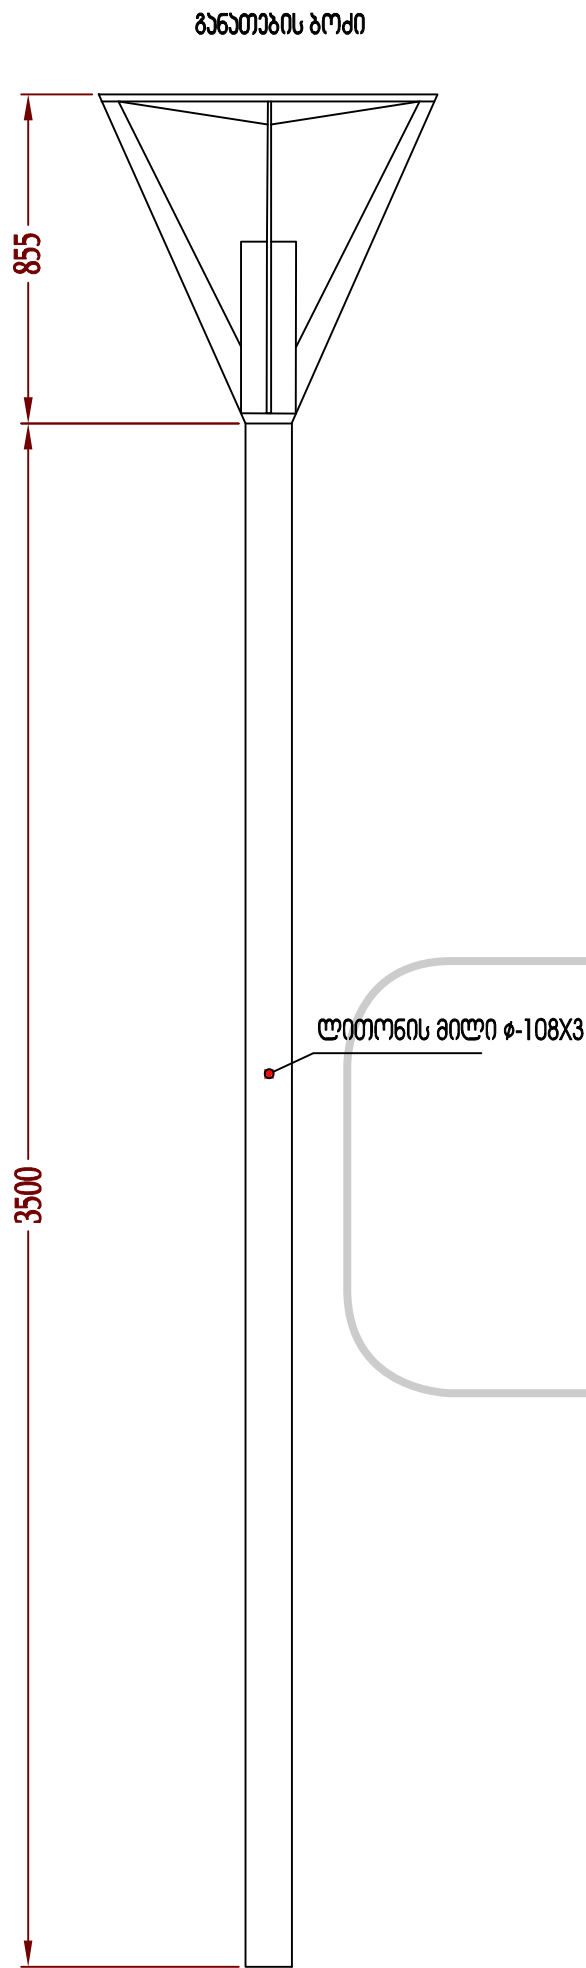

შემსრულებელი:	 შპს მრავალკუთხედი	თანამდებობა	სახელი და გვარი	ხელწერა:
დამკვეთი:	 კრწანისის რაიონის გამგეობა	დირექტორი	ირაკლი თავაძე	
პროექტი:	კრწანისის რაიონში, რუსთავის გზატკეცილი № 18-ის მიმდებარედ სკვერის მოწყობის სამუშაოები			
ექსპლიკაცია:	ლამპიონის ესკიზი	შენიშვნა	ზომები მოცემულია მილიმეტრებში	

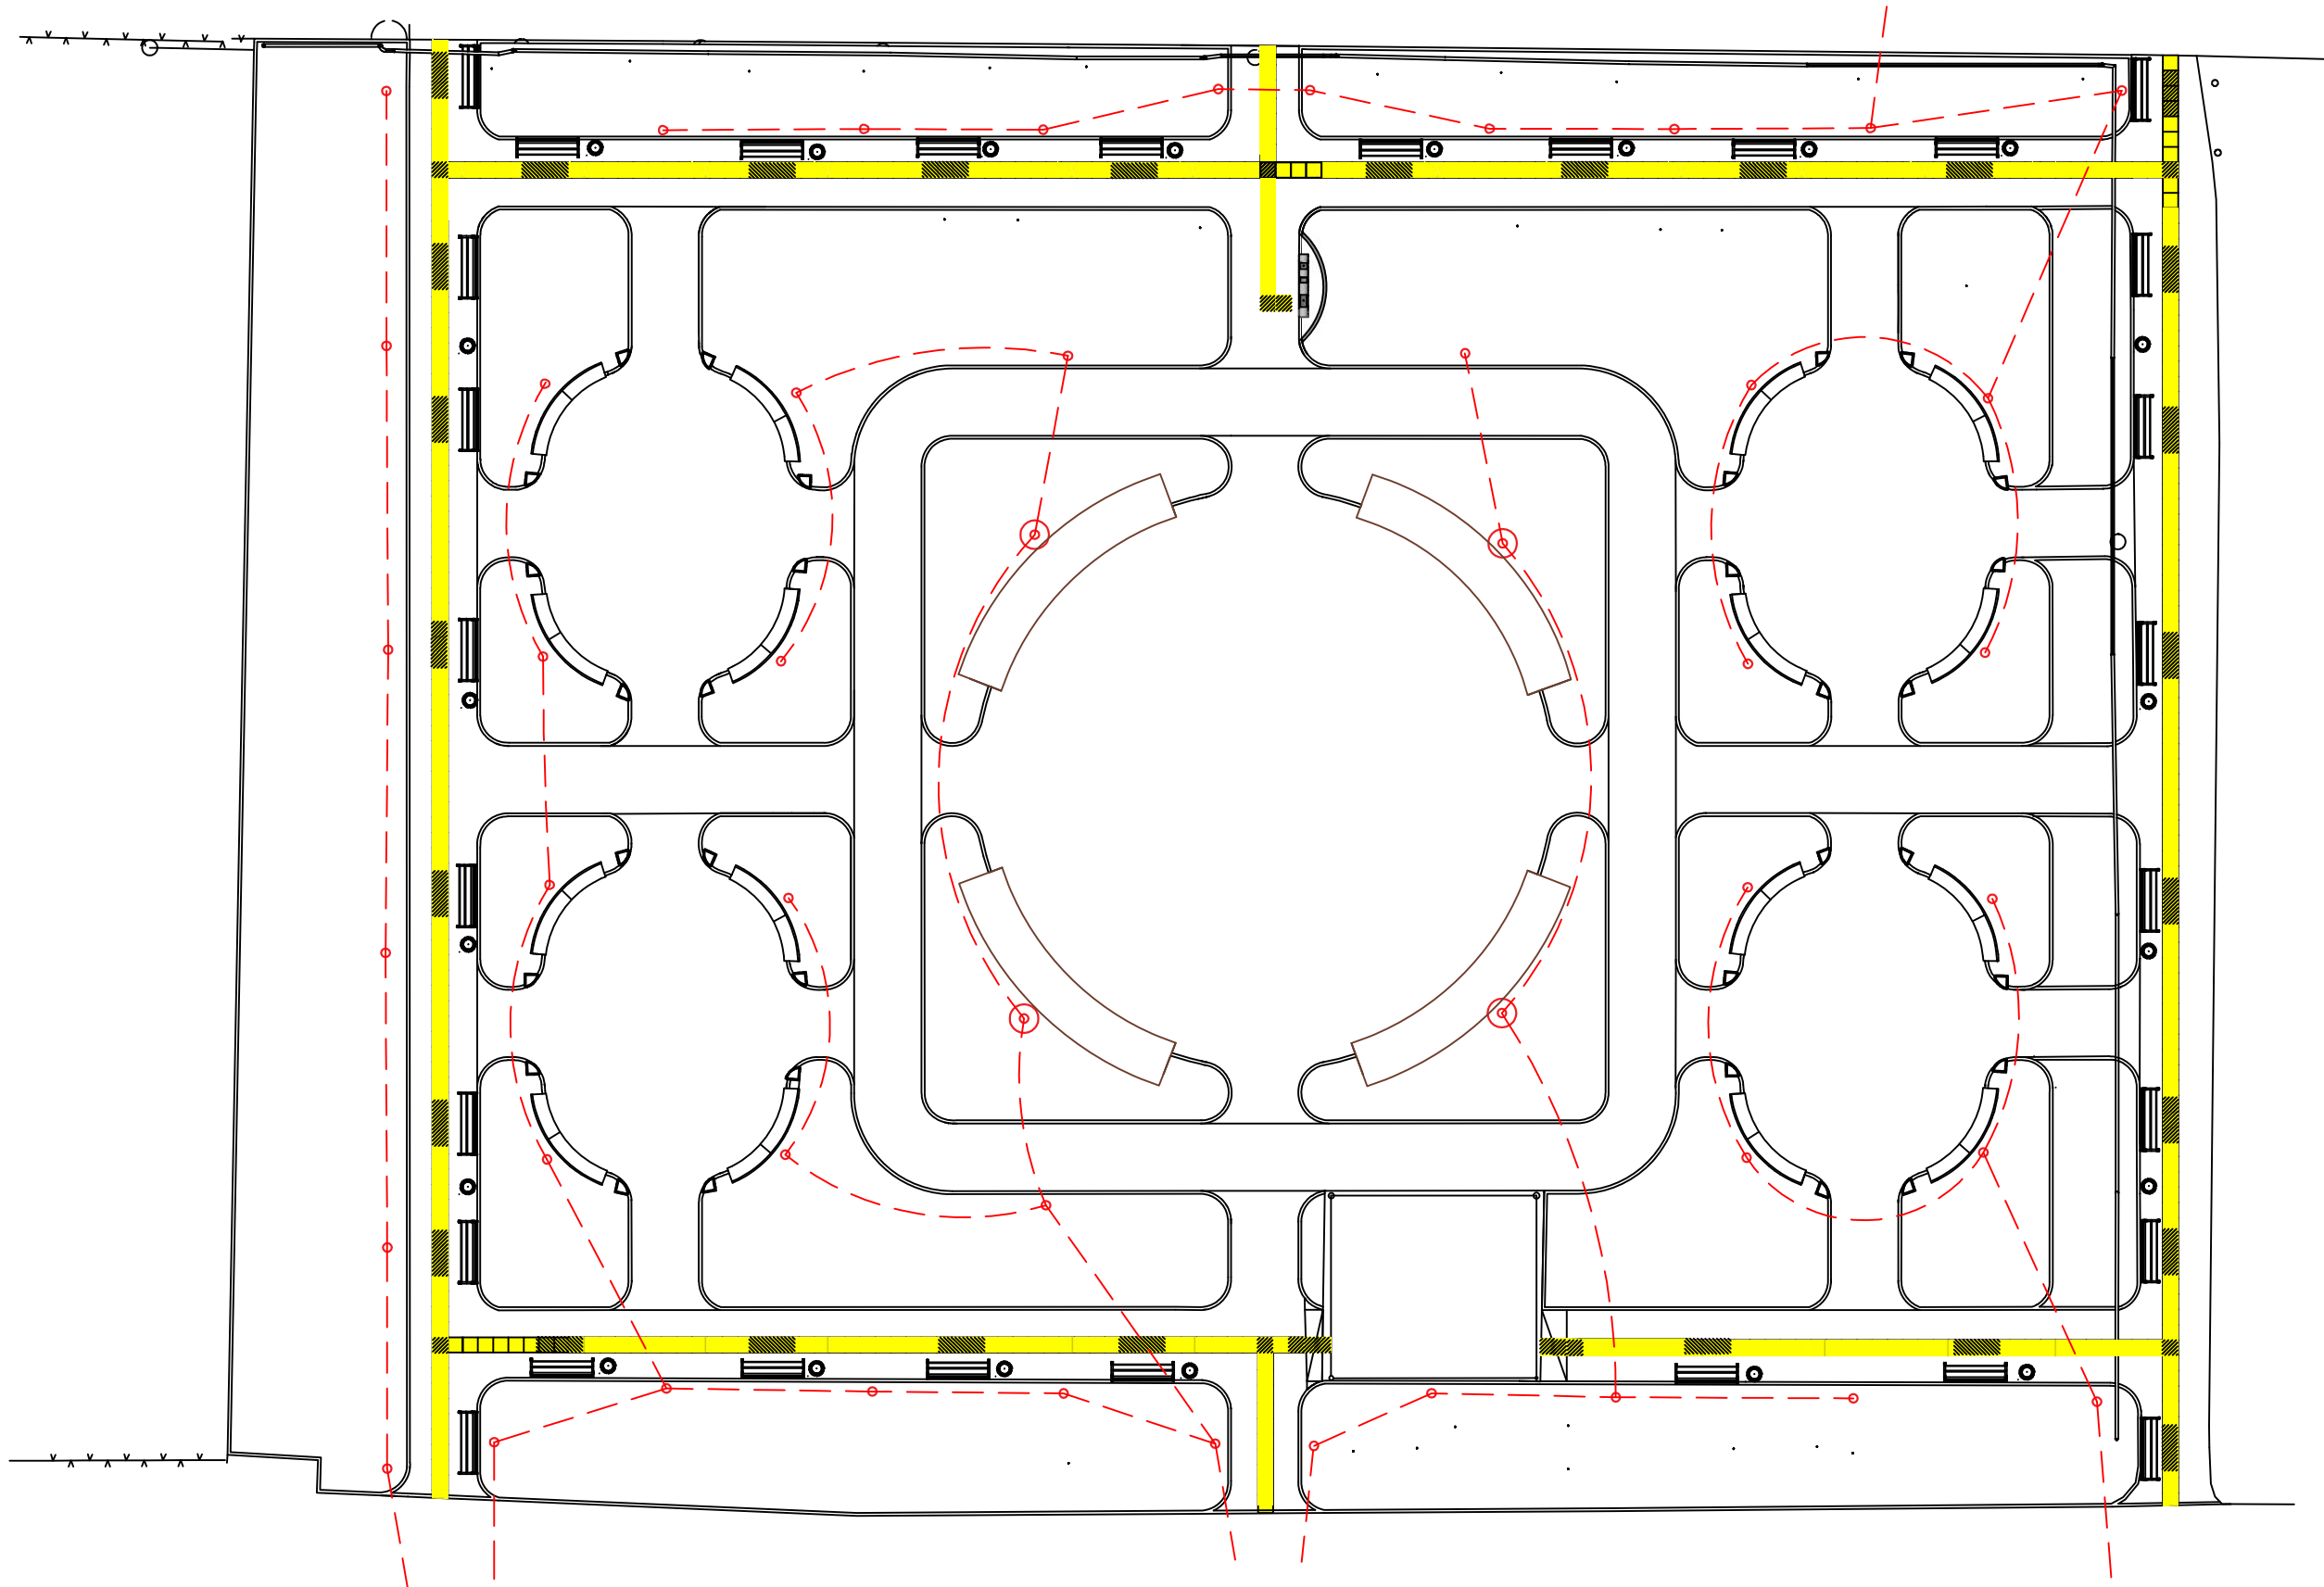

შემსრულებელი:	 შპს "მრავალკუთხედი"	თანამდებობა	სახელი და გვარი
დამკვეთი:	 კრწანისის რაიონის გამგეობა	დირექტორი	ირაკლი თავაძე
პროექტი:	კრწანისის რაიონში,რუსთავის გზატკეცილი № 18-ის მიმდებარედ სკვერის მოწყობის სამუშაოები	შეადგინა	ზურა ბარამიძე
ექსპლიკაცია:	განათების მოწყობის გეგმა	შენიშვნა	

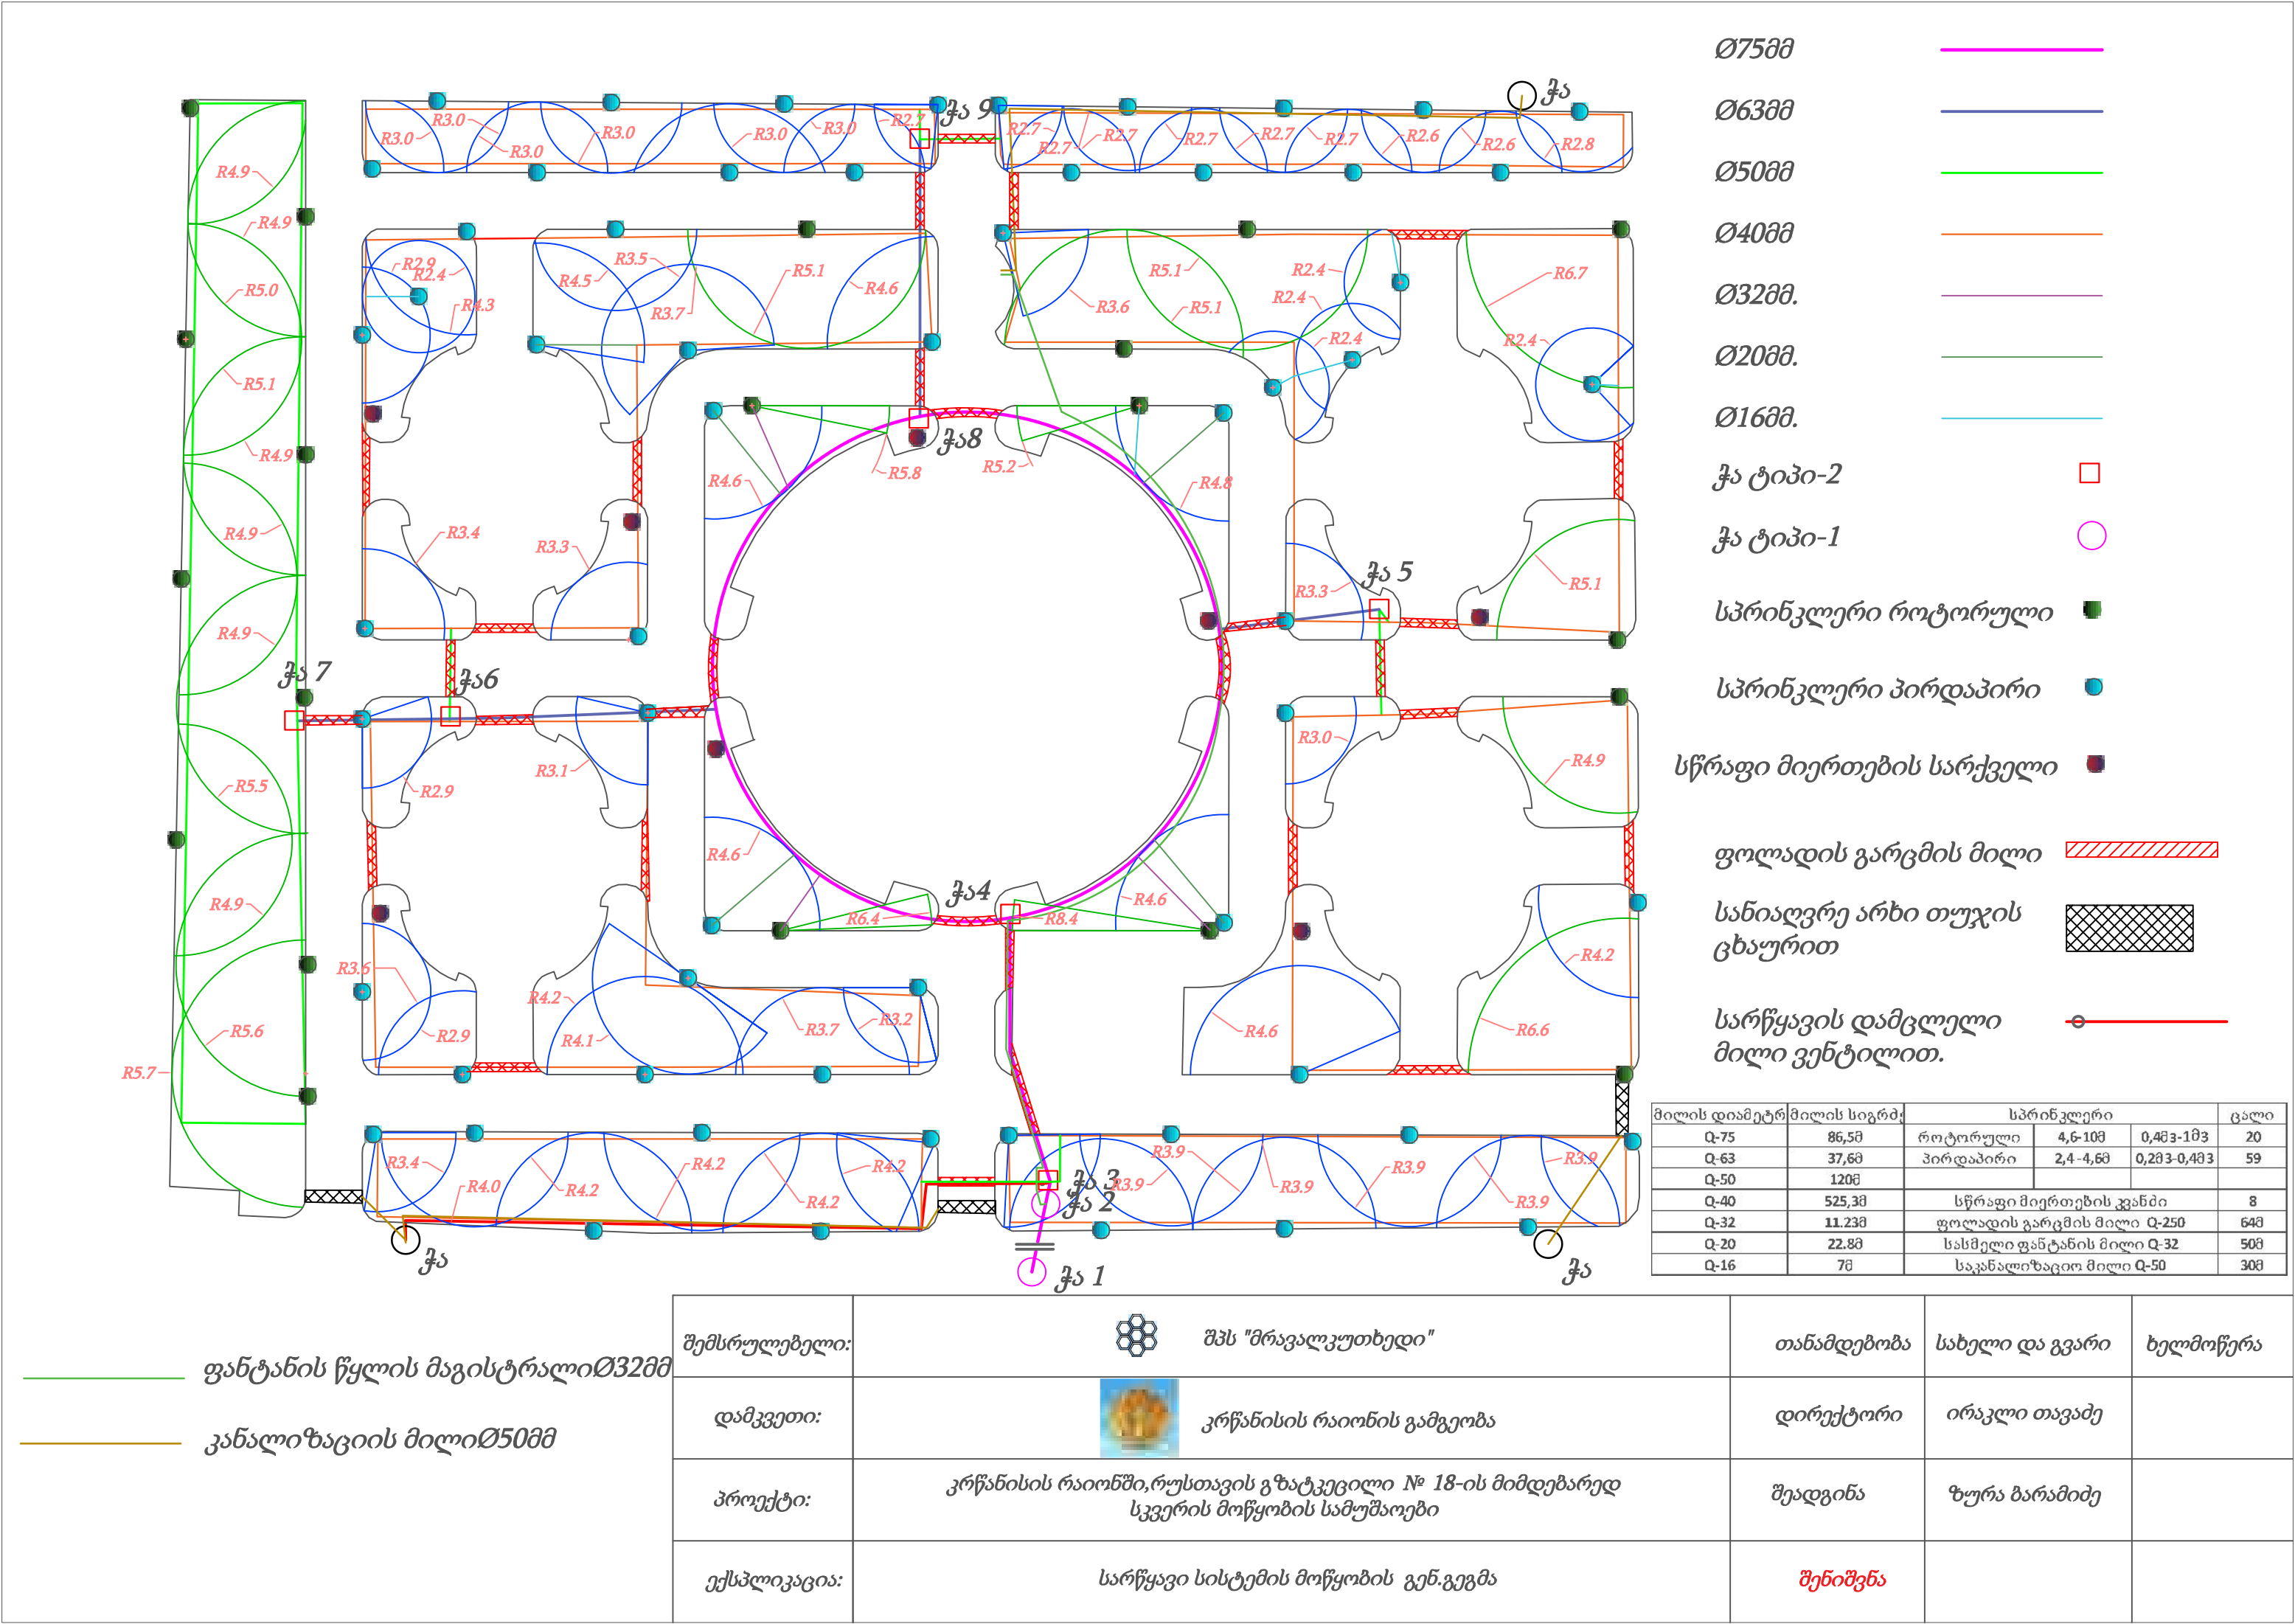


Ø75მმ	
Ø63მმ	
Ø50მმ	
Ø40მმ	
Ø32მმ.	
Ø20მმ.	
Ø16მმ.	
ჯა ტიპი-2	
ჯა ტიპი-1	
სპრინკლერი როტორული	
სპრინკლერი პირდაპირი	
სწრაფი მიერთების სარქველი	
ფოლადის გარცმის მილი	
სანიაღვრე არხი თუჯის ცხაურით	
სარწყავის დამცლელი მილი ვენტილით.	



მილის დიამეტრი	მილის სიგრძე	სპრინკლერი			ცალი
Q-75	86,5მ	როტორული	4,6-10მ	0,4მ3-1მ3	20
Q-63	37,6მ	პირდაპირი	2,4-4,6მ	0,2მ3-0,4მ3	59
Q-50	120მ				
Q-40	525,3მ	სწრაფი მიერთების კვანძი			8
Q-32	11.23მ	ფოლადის გარცმის მილი Q-250			64მ
Q-20	22.8მ	სასმელი ფანტანის მილი Q-32			50მ
Q-16	7მ	საკანალიზაციო მილი Q-50			30მ

	ფანტანის წყლის მაგისტრალი Ø32მმ	შემსრულებელი:		შპს "მრავალკუთხედი"	თანამდებობა	სახელი და გვარი	ხელმოწერა
	კანალიზაციის მილი Ø50მმ	დამკვეთი:		კრწანისის რაიონის გამგეობა	დირექტორი	ირაკლი თავაძე	
		პროექტი:	კრწანისის რაიონში, რუსთავის გზატკეცილი № 18-ის მიმდებარედ სკვერის მოწყობის სამუშაოები			შეადგინა	ზურა ბარამიძე
		ექსპლიკაცია:	სარწყავი სისტემის მოწყობის გენ.გეგმა			შენიშვნა	

წყალგზოვი კვანძი №1

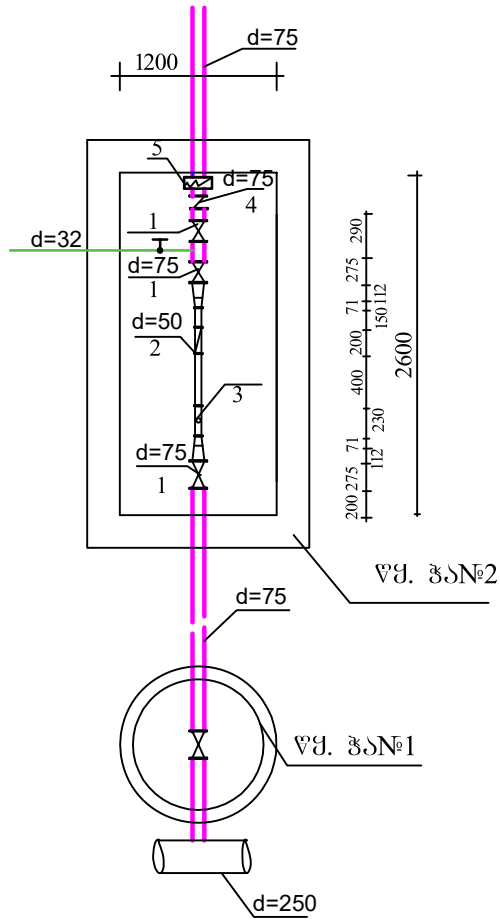

საპრ. დამცველი

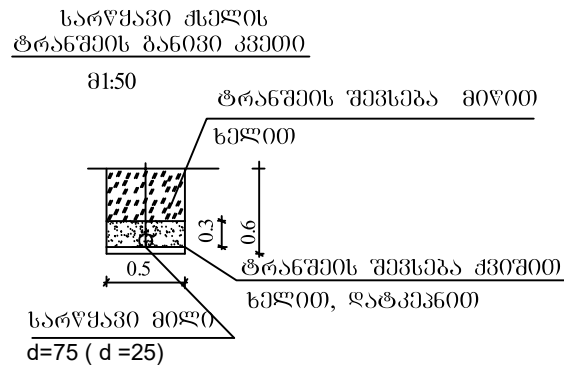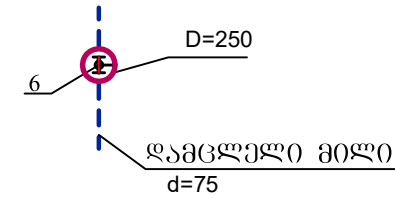


შენიშვნები:

- მიწისქვეშა კომუნიკაციების გადაკვეთის აღბილებში მიწის სამუშაოები შესრულდეს ხელით.
- გშენებლობის დაწყებამდე დაზუსტდეს არსებული კომუნიკაციების მდებარეობა და სიღრმეები
- კანალიზაციის ჯები მიღებულია ტიპური პროექტის 902-09-22.84 მიხედვით
- წყალსადენის ჯა მიღებულია ტიპური პროექტის 901-09-11.84 მიხედვით

ემსპლიკაცია

- შრღული
- წყალგზოვი
- ფილტრი
- შპს სარწყავი
- წნევის მარეგულირებელი
- ვენტილი


შემსრულებელი:	 შპს "მრავალკუთხედი"	თანამდებობა	სახელი და გვარი	ხელმოწერა
დამკვეთი:	 კრწანისის რაიონის გამგეობა	დირექტორი	ირაკლი თავაძე	
პროექტი:	კრწანისის რაიონში,რუსთავის გზატკეცილი № 18-ის მიმდებარედ სკვერის მოწყობის სამუშაოები		შეადგინა	ზურა ბარამიძე
ექსპლიკაცია:	წყალგზოვი კვანძი და ჯები №1,№2		შენიშვნა	

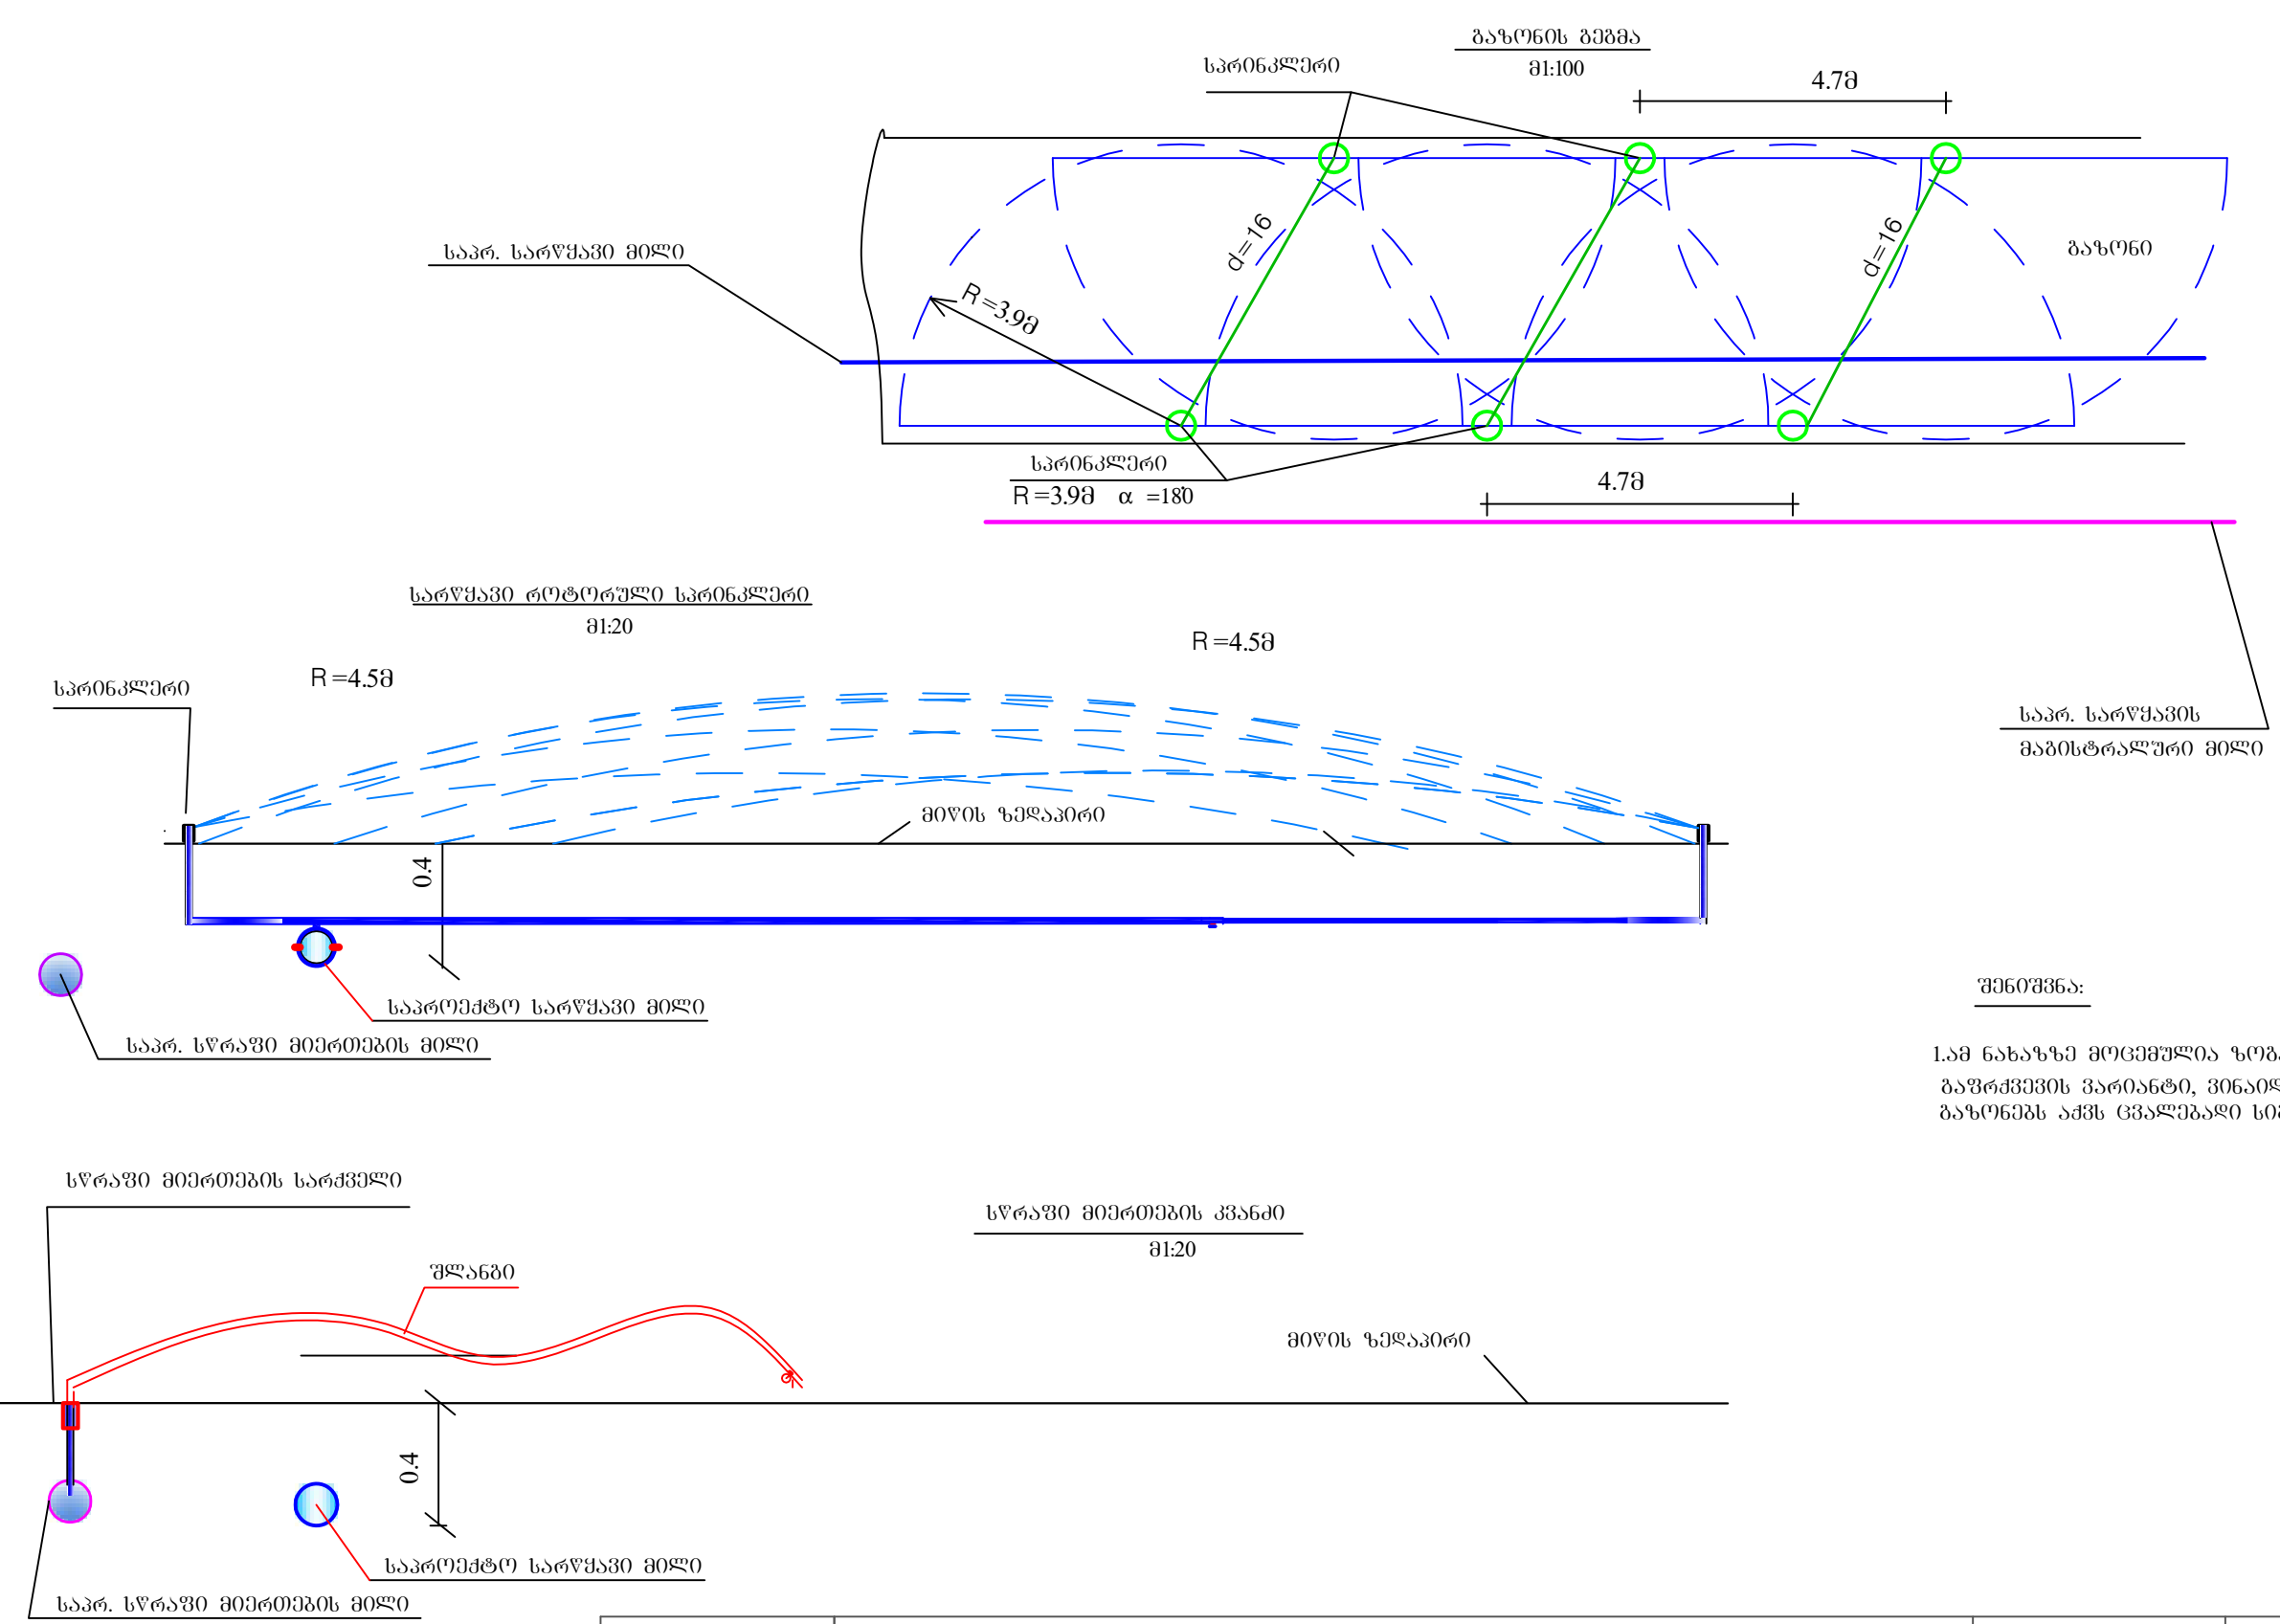

შენიშვნა:

1. ამ ნახაზზე მოცემულია ზოგადი
გაწმენდის პარიანტი, ვინაიდან
გაწმენდის ამჟამად ცვალებადი სიზადა.

შემსრულებელი:	 შპს "მრავალკუთხედი"	თანამდებობა	სახელი და გვარი	ხელმოწერა
დამკვეთი:	 კრწანისის რაიონის გამგეობა	დირექტორი	ირაკლი თავაძე	
პროექტი:	კრწანისის რაიონში, რუსთავის გზატკეცილი № 18-ის მიმდებარედ სკვერის მოწყობის სამუშაოები	შეადგინა	ზურა ბარამიძე	
ექსპლიკაცია:	სარწყავი ქსელის სპრინკლერებისა და ხელით მორწყვის კვანძი	შენიშვნა		

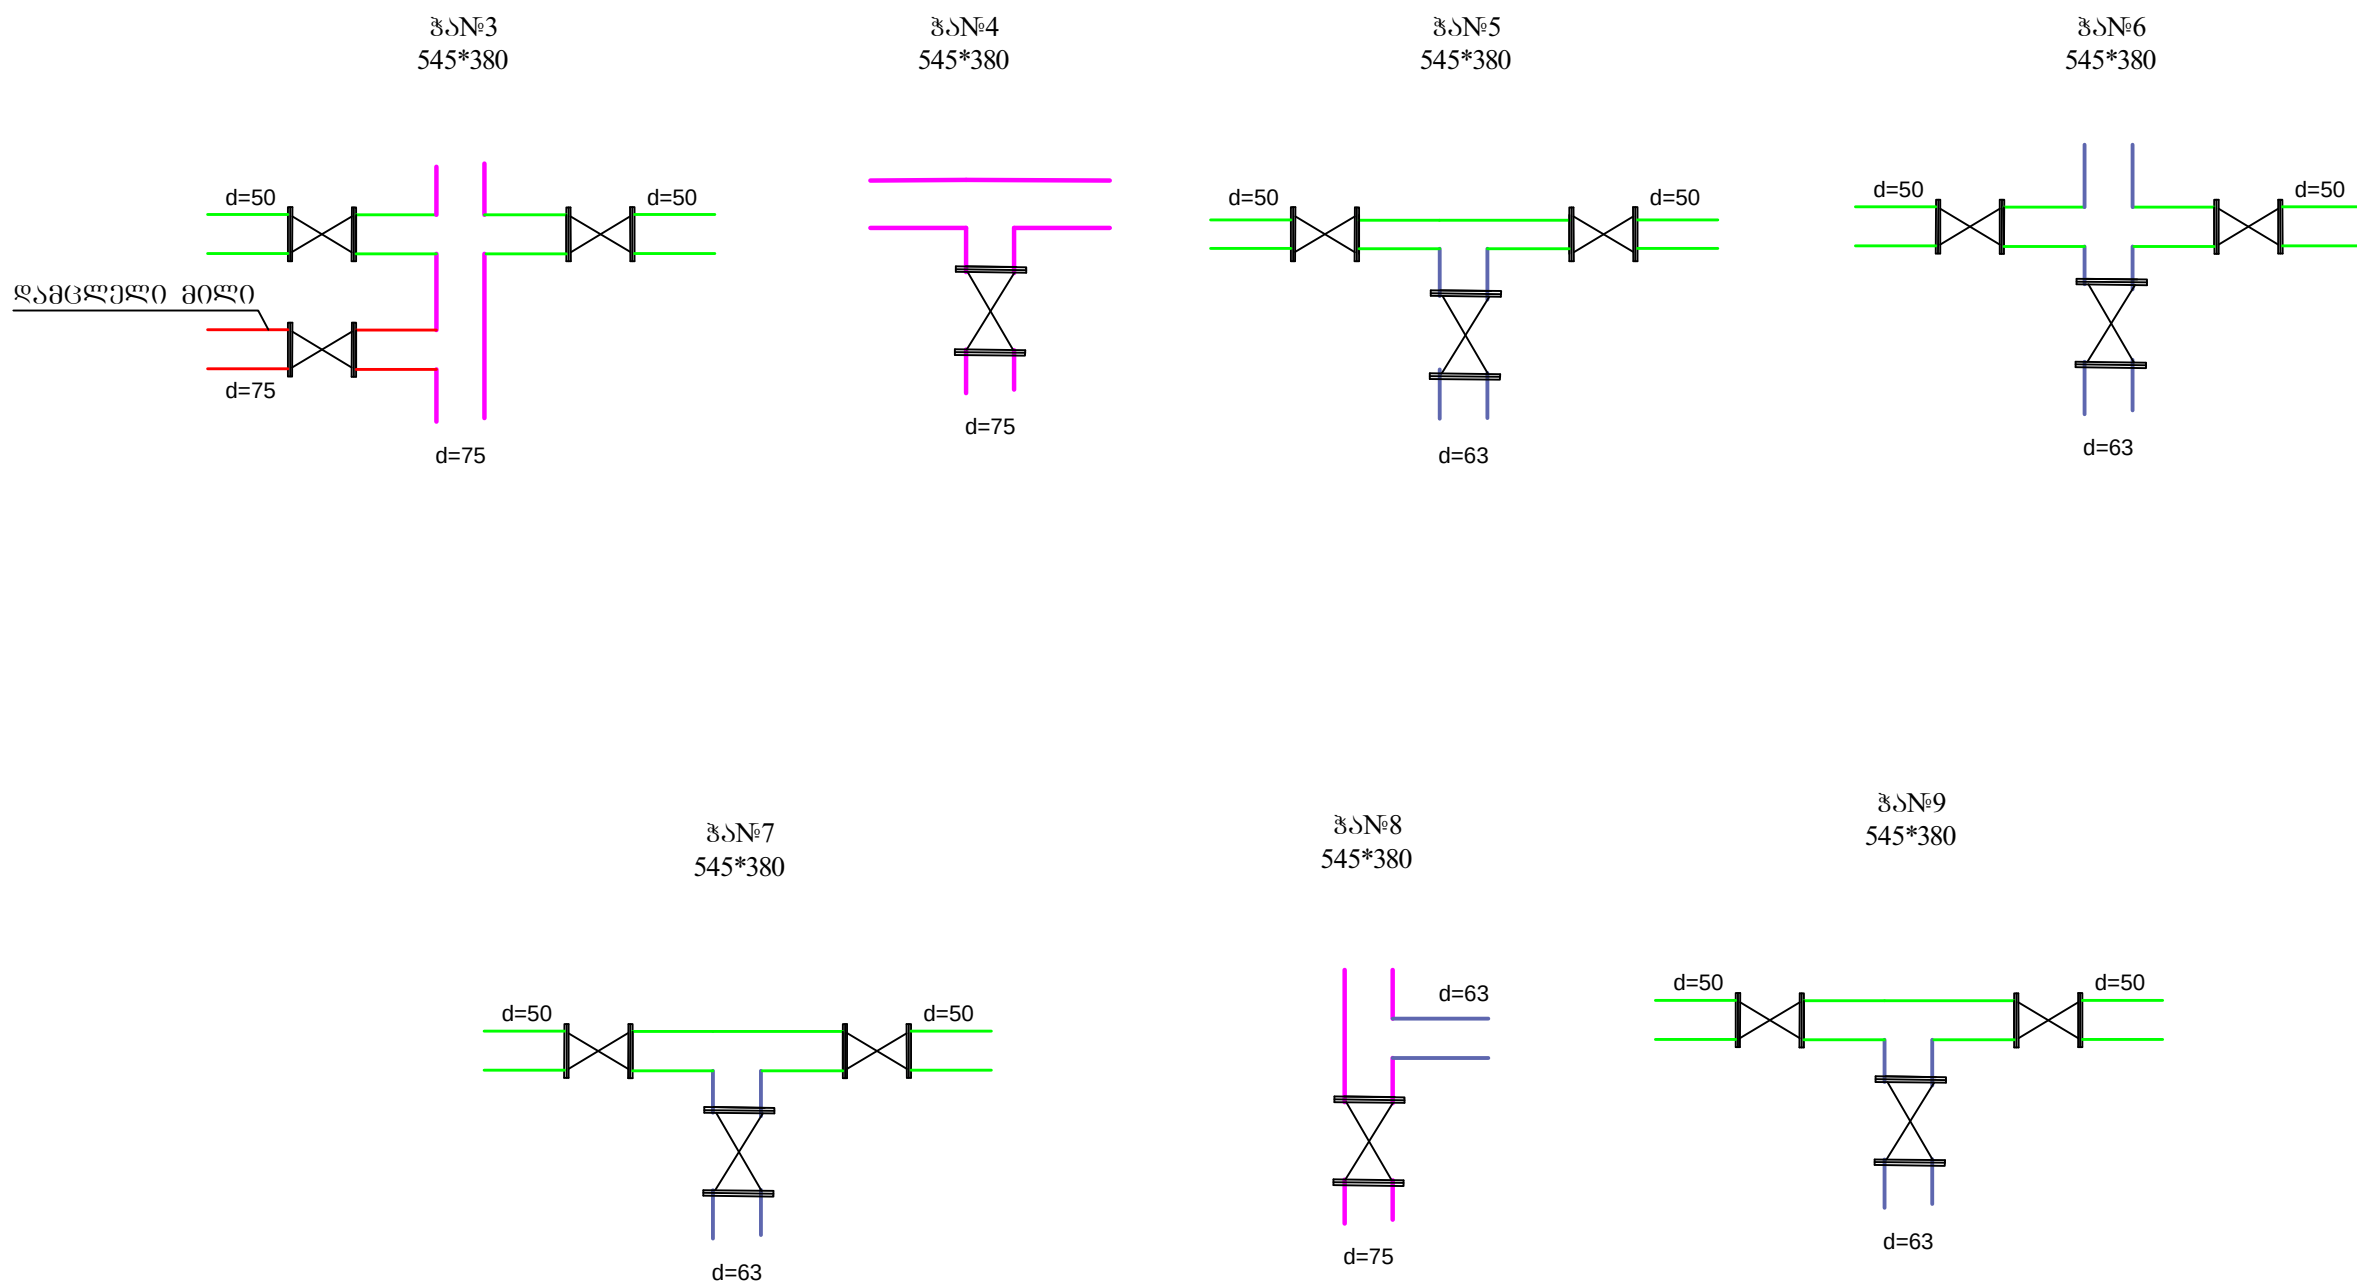

შემსრულებელი:	 შპს "მრავალკუთხედი"	თანამდებობა	სახელი და გვარი	ხელმოწერა
დამკვეთი:	 კრწანისის რაიონის გამგეობა	დირექტორი	ირაკლი თავაძე	
პროექტი:	კრწანისის რაიონში, რუსთავის გზატკეცილი № 18-ის მიმდებარედ სკვერის მოწყობის სამუშაოები		შეადგინა	ზურა ბარამიძე
ექსპლიკაცია:	სკვერის ტერიტორიის სარწყავი ქსელის ჯგუფი № 3-№ 9		შენიშვნა	