



სიტუაციური გეგმა

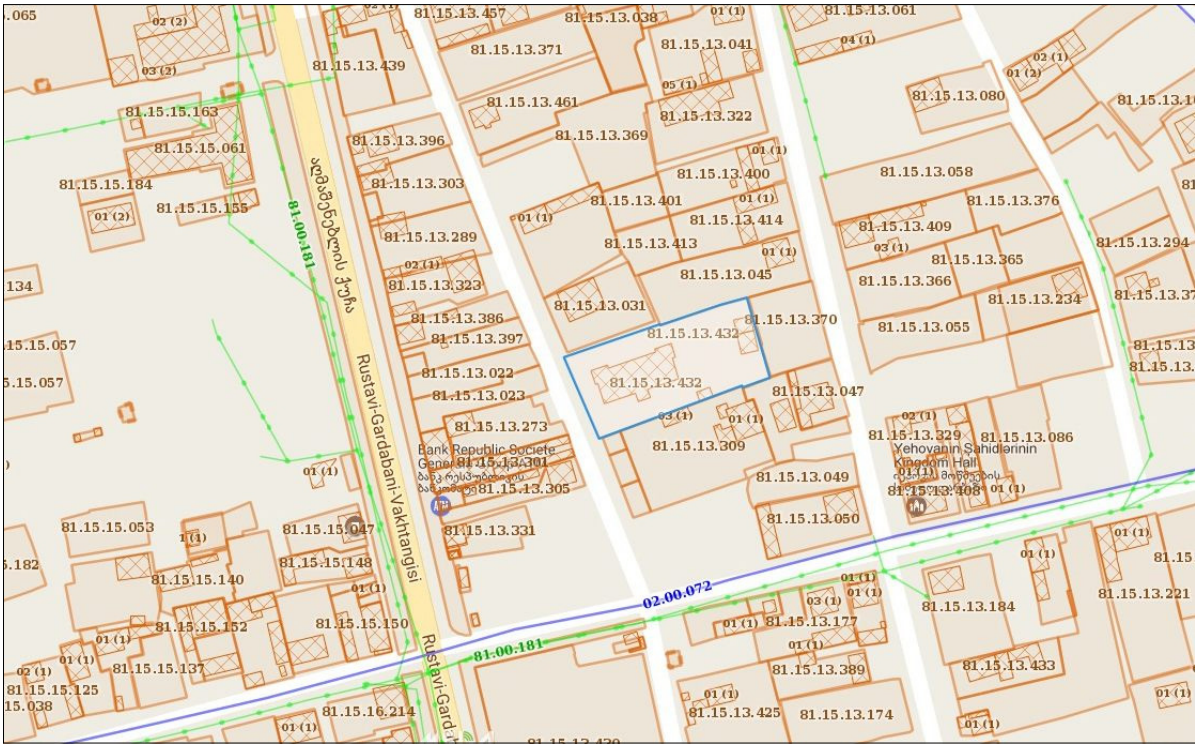

გენერალური გეგმა

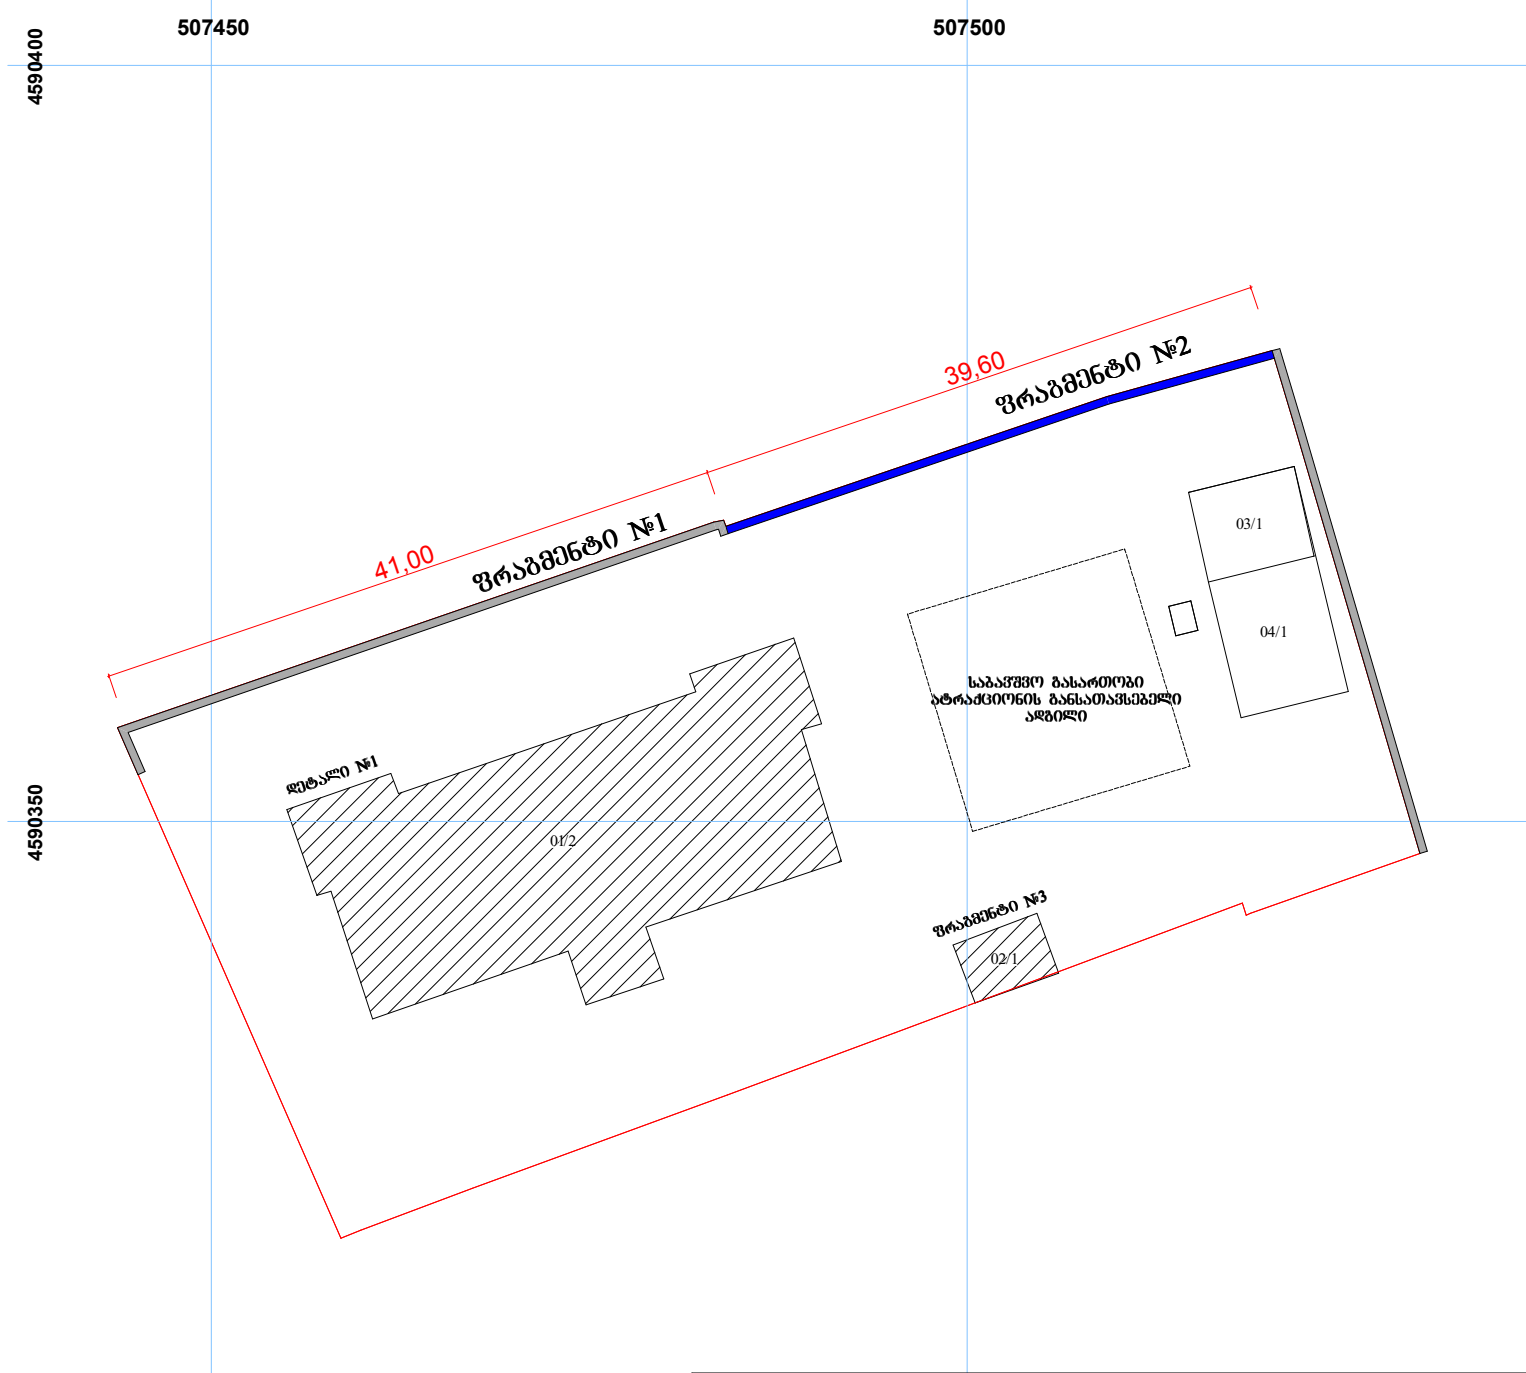

ბანმარტეპიტი ბარათი

ქალაქ გარდაბნის №1 საბავშვო ბაღის სარეაბილიტაციო პროექტი მოიცავს:

მისამართი: ქალაქი გარდაბანი, ა.შუსტაფაევის №5 ს/კ 81.15.13.432

ფუნქციური დანიშნულება: საბავშვო ბაღი.


შენობის გარე სარეაბილიტაციო პროექტით გათვალისწინებულია:

- მომიჯნავე სამეზობლო კედლის დგენა და დგენა (ფერი შეთანხმდეს დამკვეთთან). დაზიანებული ბაღე ღობის ნაცვლად ახალი ღობის მონტაჟი.
- ბავშვობის არსებული კიბის თავზე ეწყობა საწიხი, ტერიტორიაზე არსებული საწიხის სახურავი იფარება იდროსაიზოლაციო მასალით.
- ბაღის უკანა ეზოში ეწყობა ბავშვთა სათამაშო ატრაქციონი. ტერიტორია სუფთავდება სრულად.


მისამართი	ქალაქი გარდაბანი, ა.შუსტაფაევის №5 ს/კ 81.15.13.432		"GREEN VILLAGE GEORGIA ბრენდული ჯორჯია" ს/კ 404451393			
			№1 საბავშვო ბაღის (რეაბილიტაცია)			
დირექტორი	გ. თაბაგარი		/არქიტექტურული ნაწილი/			
არქიტექტორი	ა. კატარაევა		გენერალური გეგმა		ფურცელი	A3
			8.1500	27.01.2017წ.	1	4

ფრაგმენტი №1

ღუსკა ჭვიშა ცემენტის ხსნარით,
ღებვა ღია ფერის საფასაღე
საღებავით.

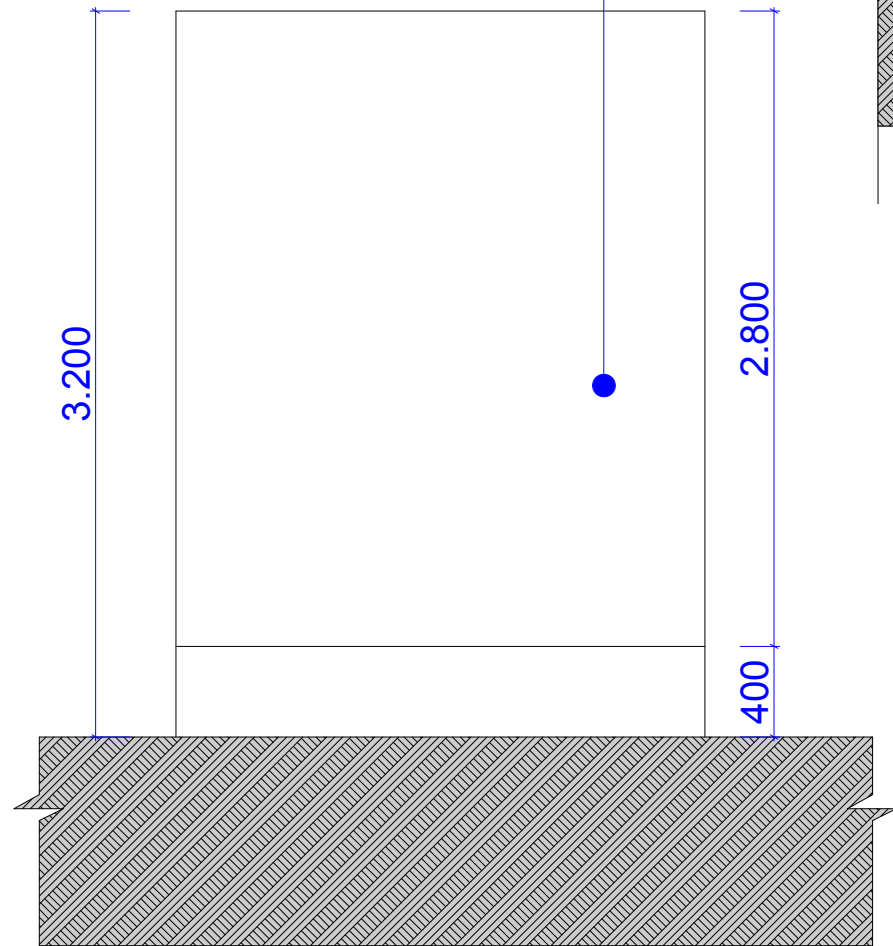


ფრაგმენტი №2

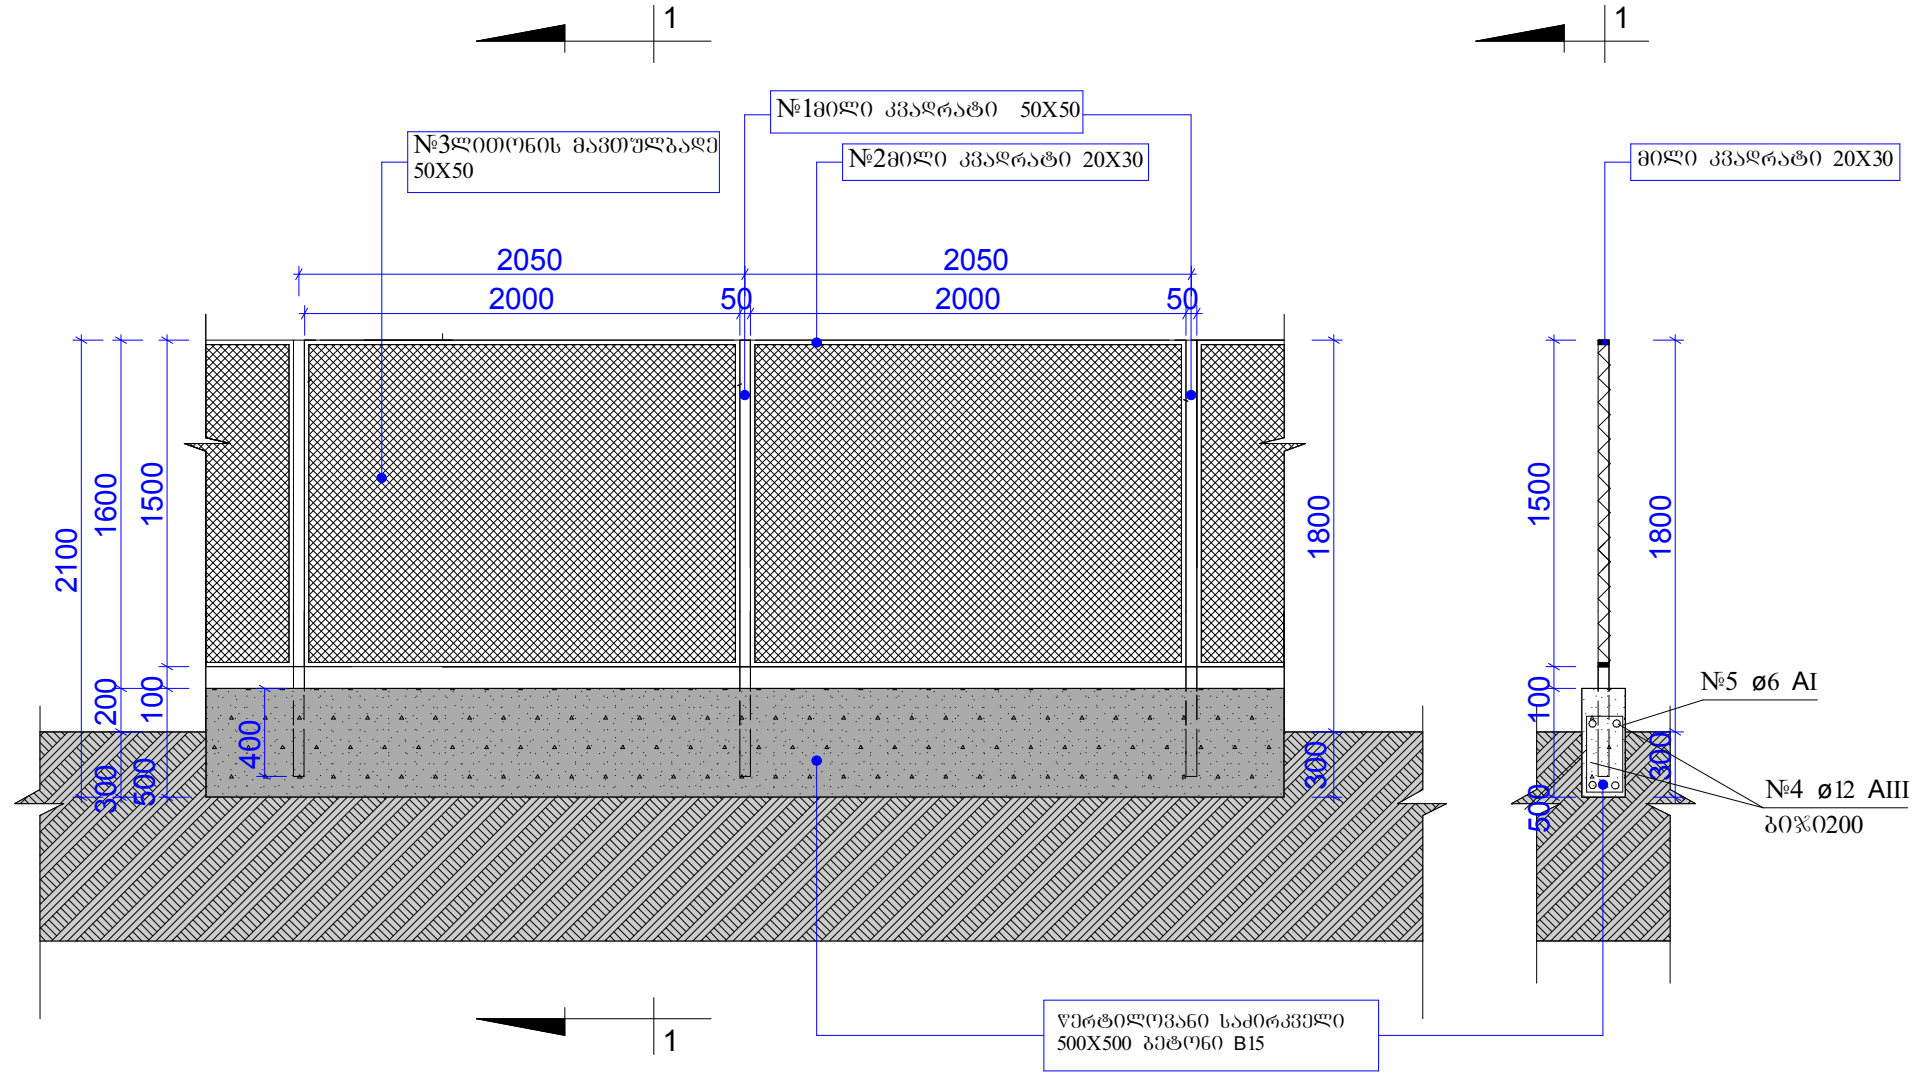

ღობის უჯრედის სპეციფიკაცია				
	ღასახელეზა	სიბრძე	ცალი	ჯამი
1	მილი კვადრავი 50X50X200სმ.	2მ.	2ც.	4მ.
2	მილი კვადრავი 20X30X20	2მ.		7მ.
3	ლითონის მავთულბაღე 50მმ.უჯრედი 200X150	2მ.		2მ.
4	არმატურა AIII ø12	2მ.	4ც.	8მ.
5	არმატურა AI ø6	1.25მ.	10ც.	12.5მ.


მისამართი	ქალაქი გარდაბანი, ა.მუსტაფაევის №5 ს/კ 81.15.13.432		"GREEN VILLAGE GEORGIA ბრ0630ლი% ჯორჯია" ს/კ 404451393			
ღირექტორი	გ. თაბაგარი		№1 საბაგეშო ბალის (რეაბილიტაცია)			
არქიტექტორი	ა. კაჭარაევა		/არქიტექტურული ნაწილი/			
			ფრაგმენტი 1; ფრაგმენტი 2		ფურცელი	A3
			მ.1:500	27.01.2017წ.	2	4

დეტალი №1
(სახეხი)

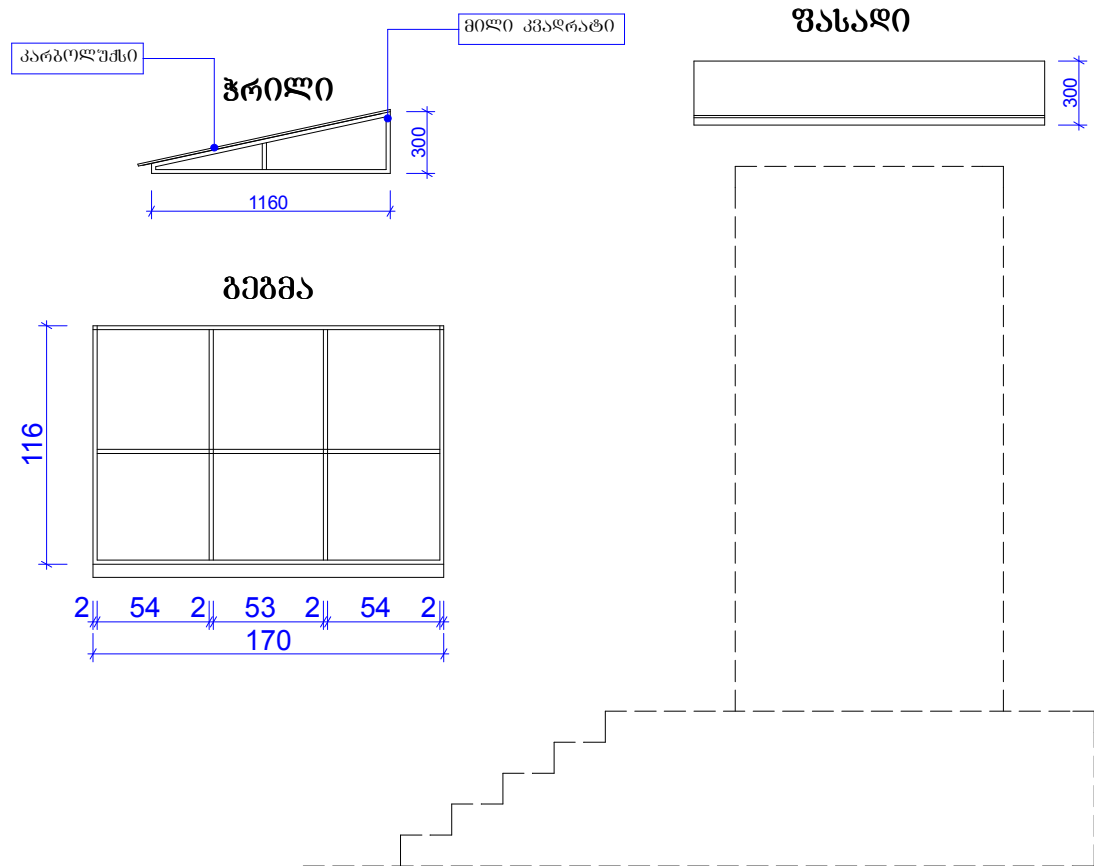

ბაღახურვის სპეციფიკაცია				
	დასახელება	სიგრძე	ცალი	ჯამი
1	მილი კვადრები 20X30	1.70მ.	3ც.	5.1მ.
2	მილი კვადრები 20X30	1.16მ.	4ც.	4.64მ.
3	თეთრი ფერის პარკოლუქი	2.1მ²		

ფრაგმენტი №3

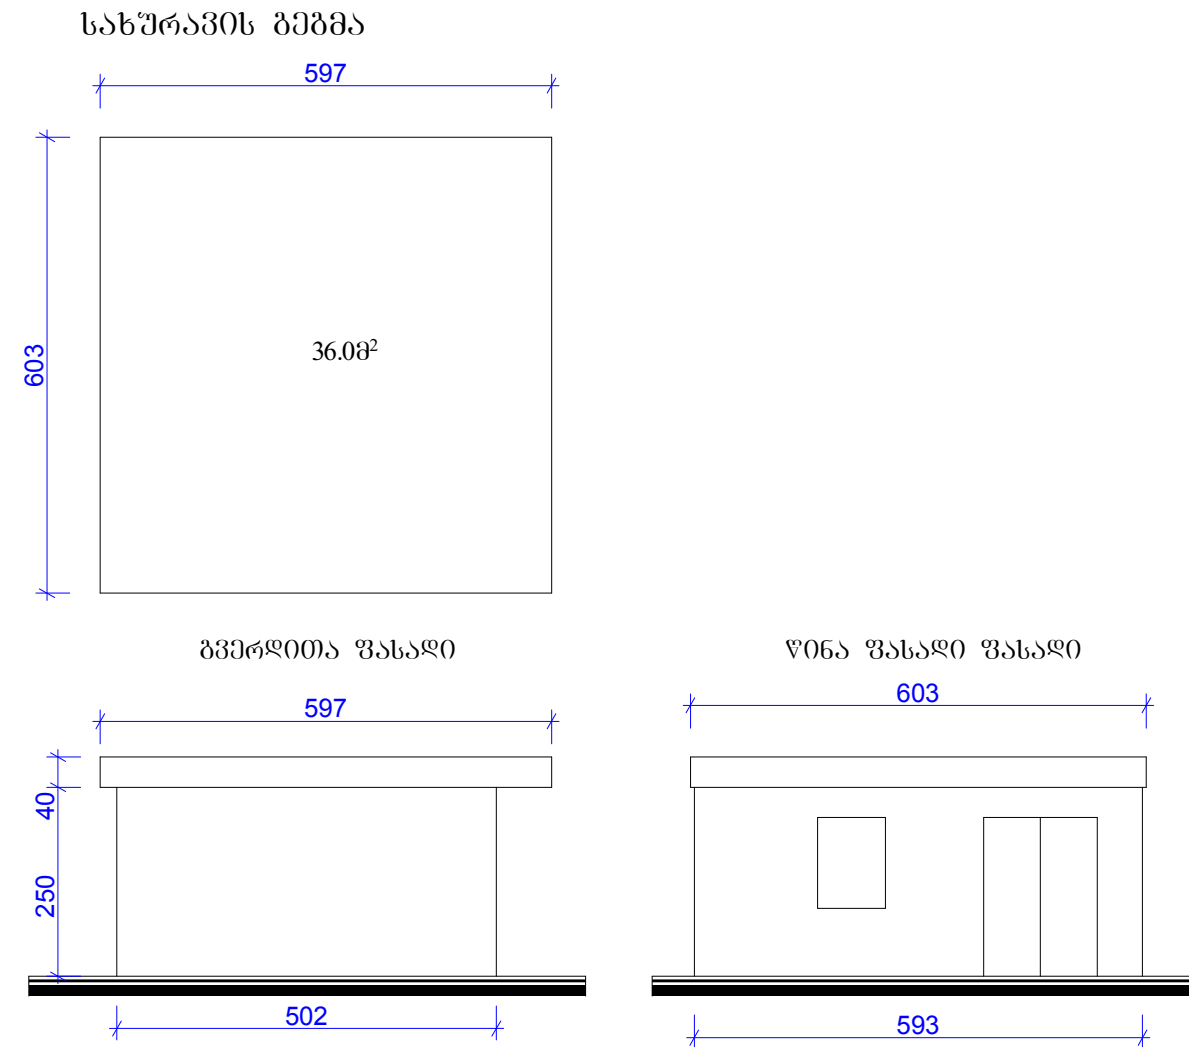


მისამართი	ქალაქი გარდაბანი, ა.შუსტაფაევის №5 ს/კ 81.15.13.432		"GREEN VILLAGE GEORGIA ბრ0630ლი% ჯ(ო)რჯ(ო)ა" ს/კ 404451393			
დირექტორი	გ. თაბაგარი		№1 საბაგუგო ბაღის (რეაბილიტაცია)			
არქიტექტორი	ა. კაჭარაგა		/არქიტექტურული ნაწილი/			
			დეტალი 1: ფრაგმენტი		ფურცელი	A3
			27.01.2017წ.		3	4


საბავშვო გასართობი ატრაქციონი



EX -S-03

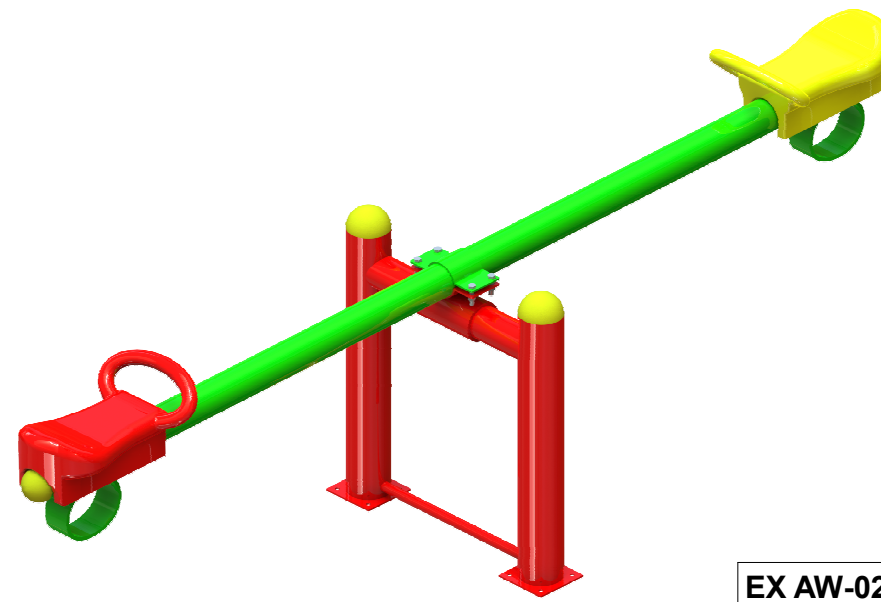


EX AW-02

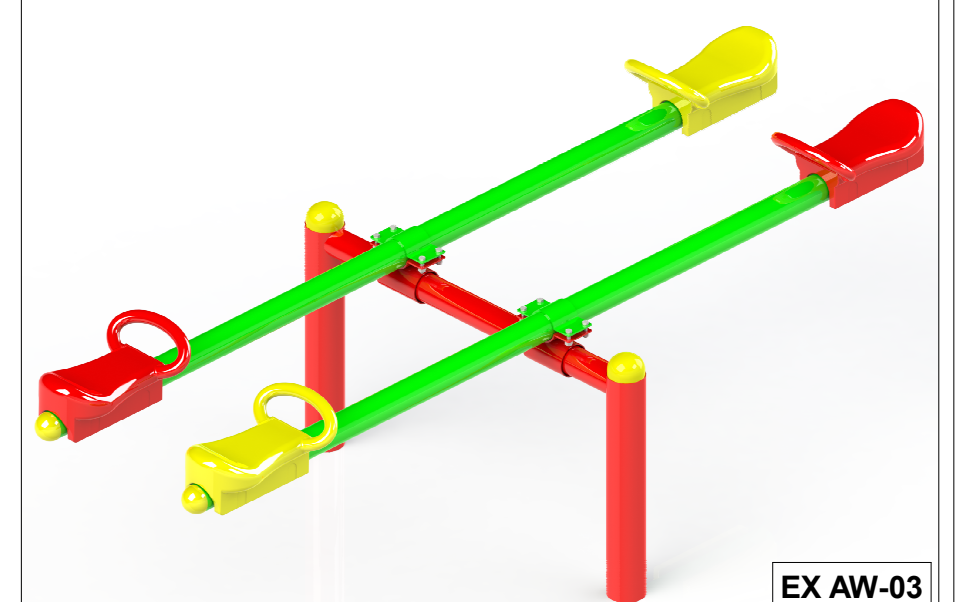

EX AW-03



EX -A-04

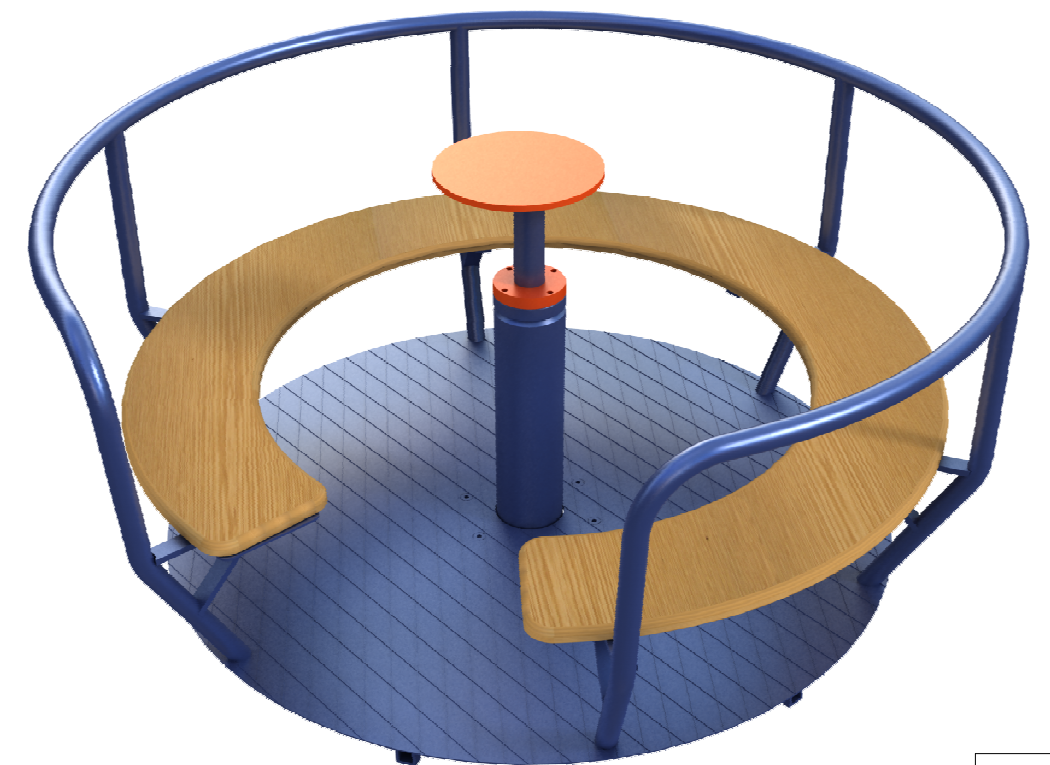

EX -C-01

მისამართი	ქალაქი გარდაბანი, ა.შუსტაფიშვილის №5 ს/კ 81.15.13.432	"GREEN VILLAGE GEORGIA გრ0630ლიზა ჯ(ო)რჯია" ს/კ 404451393		
დირექტორი	გ. თაბაგარი	№1 საბავშვო ბაღის (რეაბილიტაცია)		
არქიტექტორი	ა. კატარაგა	/არქიტექტურული ნაწილი/		
		საბავშვო გასართობი ატრაქციონი	ფურცელი	A3
		27.01.2017წ.	4	4