



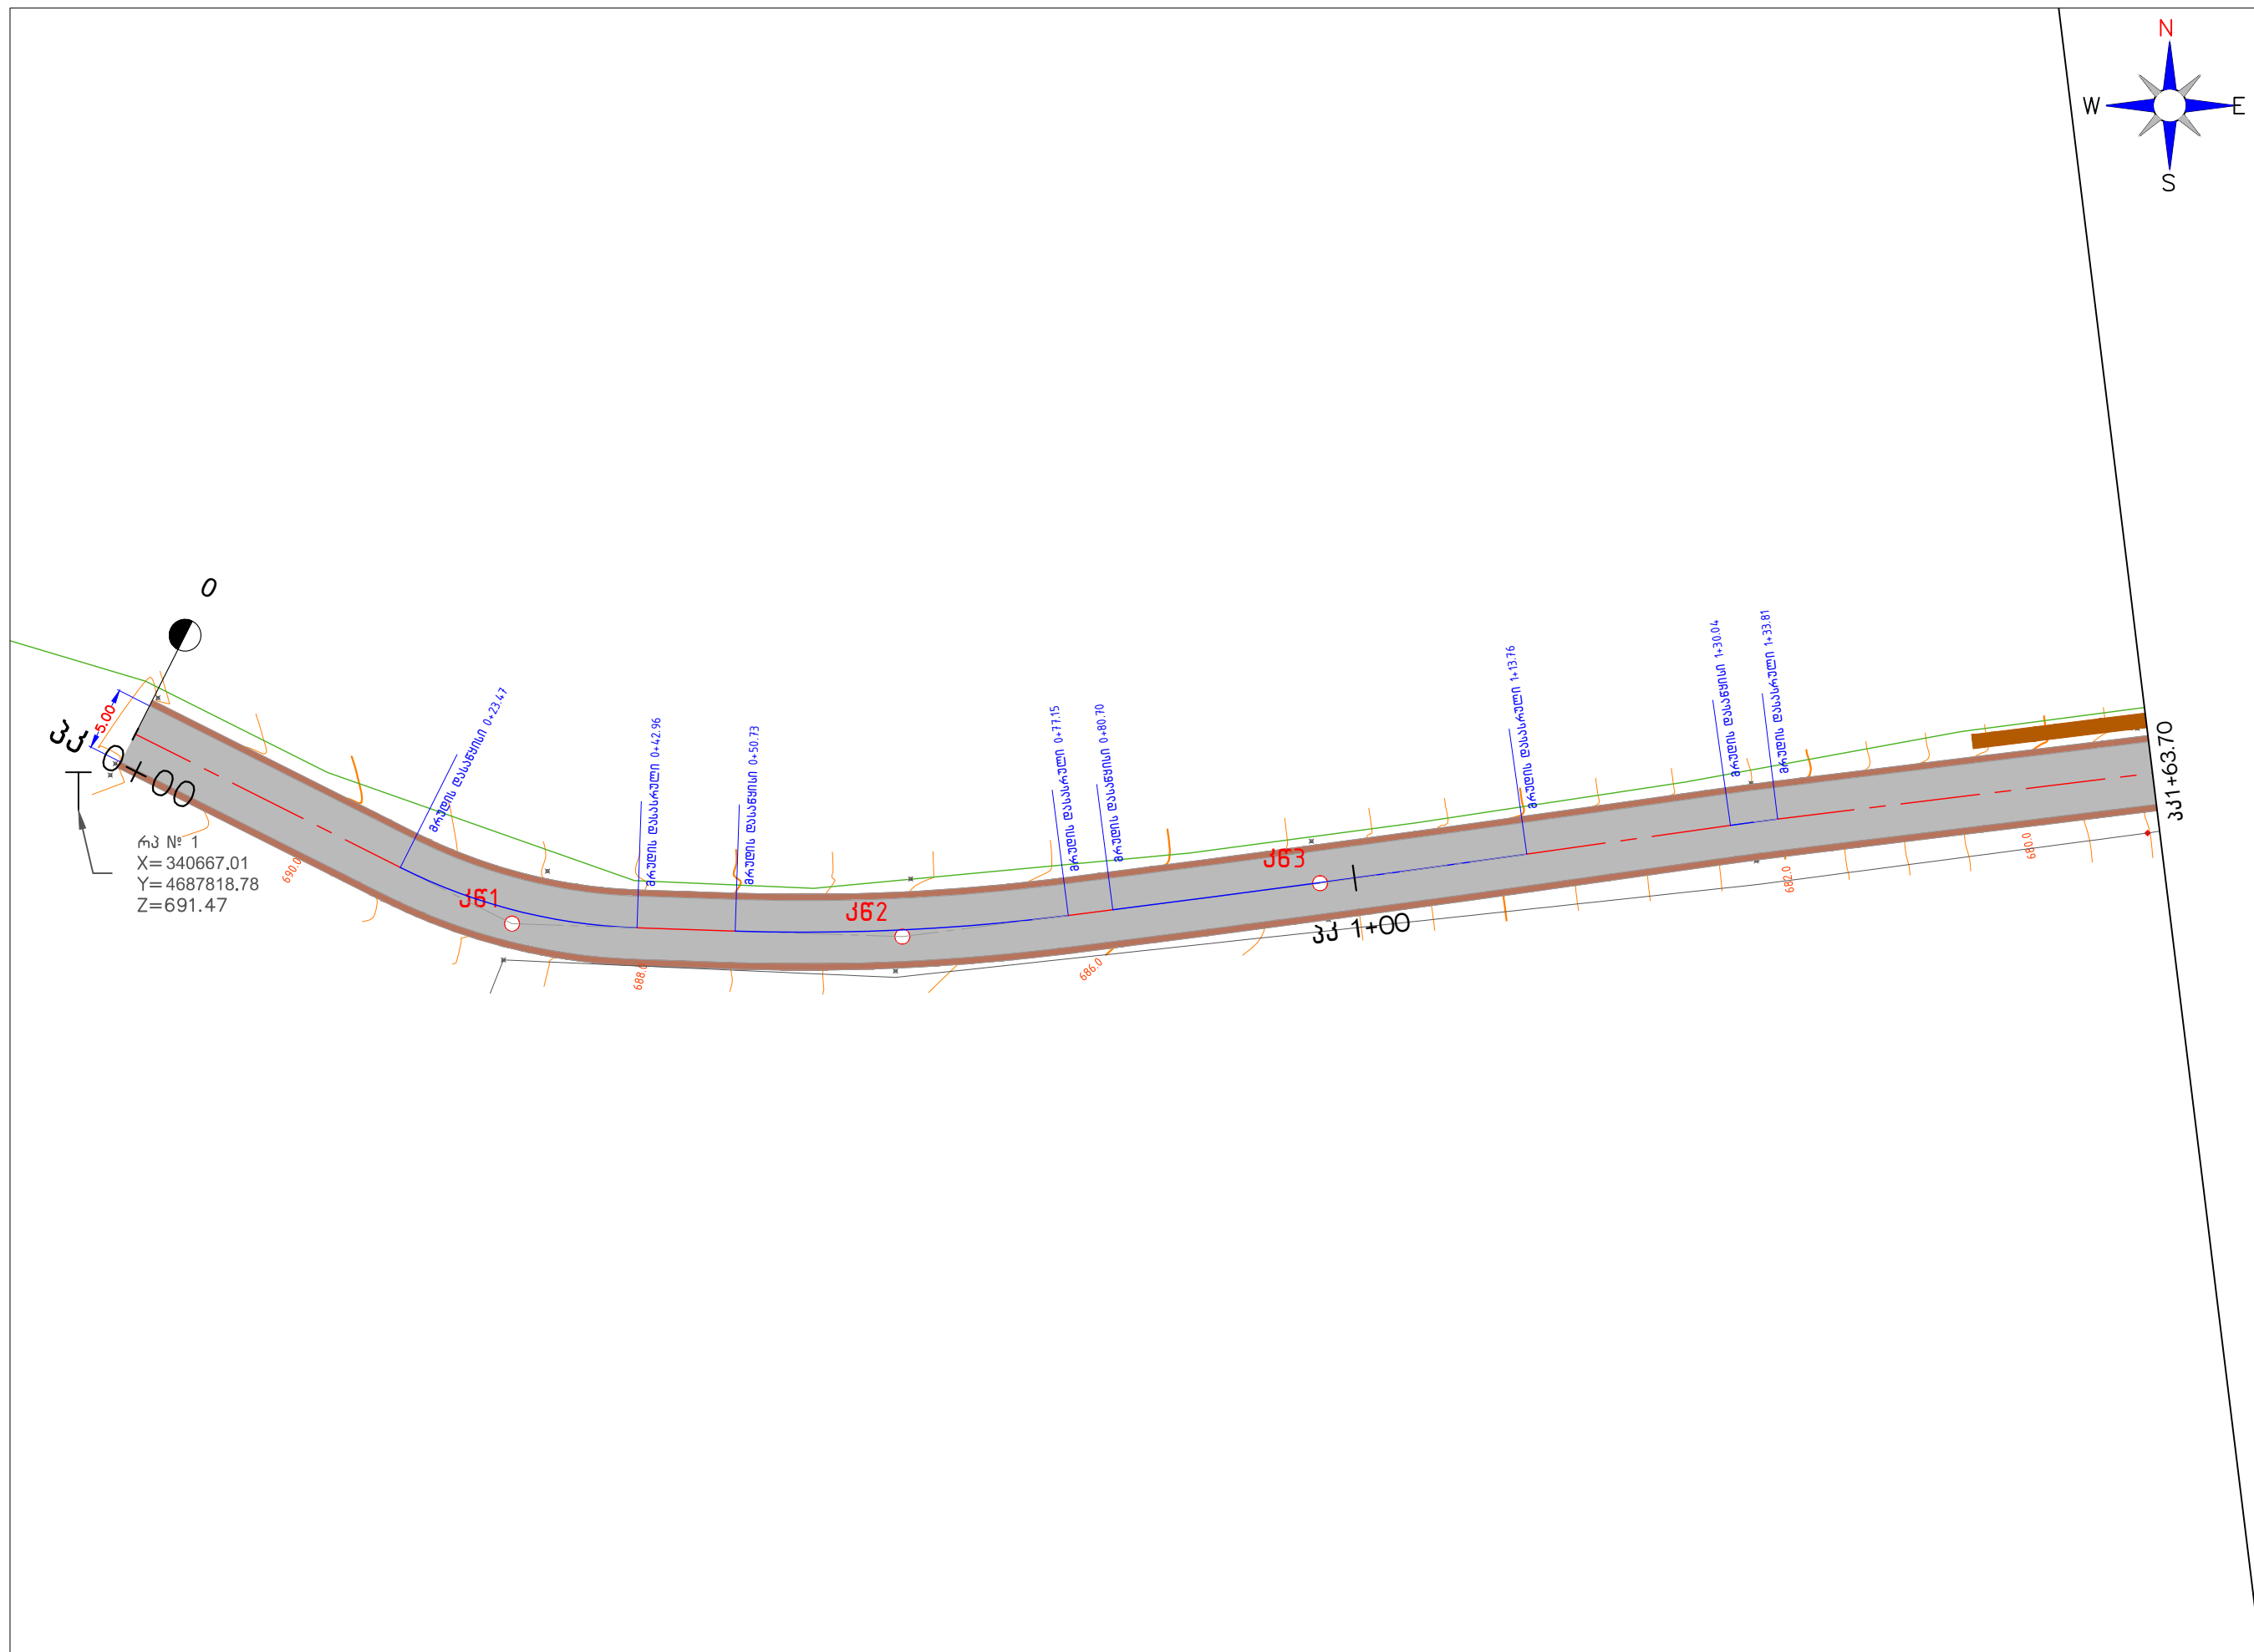


შენიშვნა NOTE	
	სახლ. სახლი LIVING HOUSE
საკადასტრო საზი CADASTRAL LINES	
გზის მილი/GAS PIPE	
	ბოძი/POST
	ჭიშკარის ბოძი THE GATE
	მავთულბაღა/ WIRE FENCE
	ლითონის ღობე METAL FENCE
	ქვის ღობე STONE FENCE
პროექტის დასახელება PROJECT NAME	
ტყიბულის მუნიციპალიტეტში შიდასასოფლო გზების საგებუნებრივი საფარით მოწყობა	
სოფ. მუხურა	
გეგმა PLAN	
	
დირექტორი ზ. ქასრაშვილი	
შეამოწმა ზ. ქასრაშვილი	
შეამოწმა გ. გელაშვილი	
მასშტაბი 1:500	
გამრღი	ფურცელი

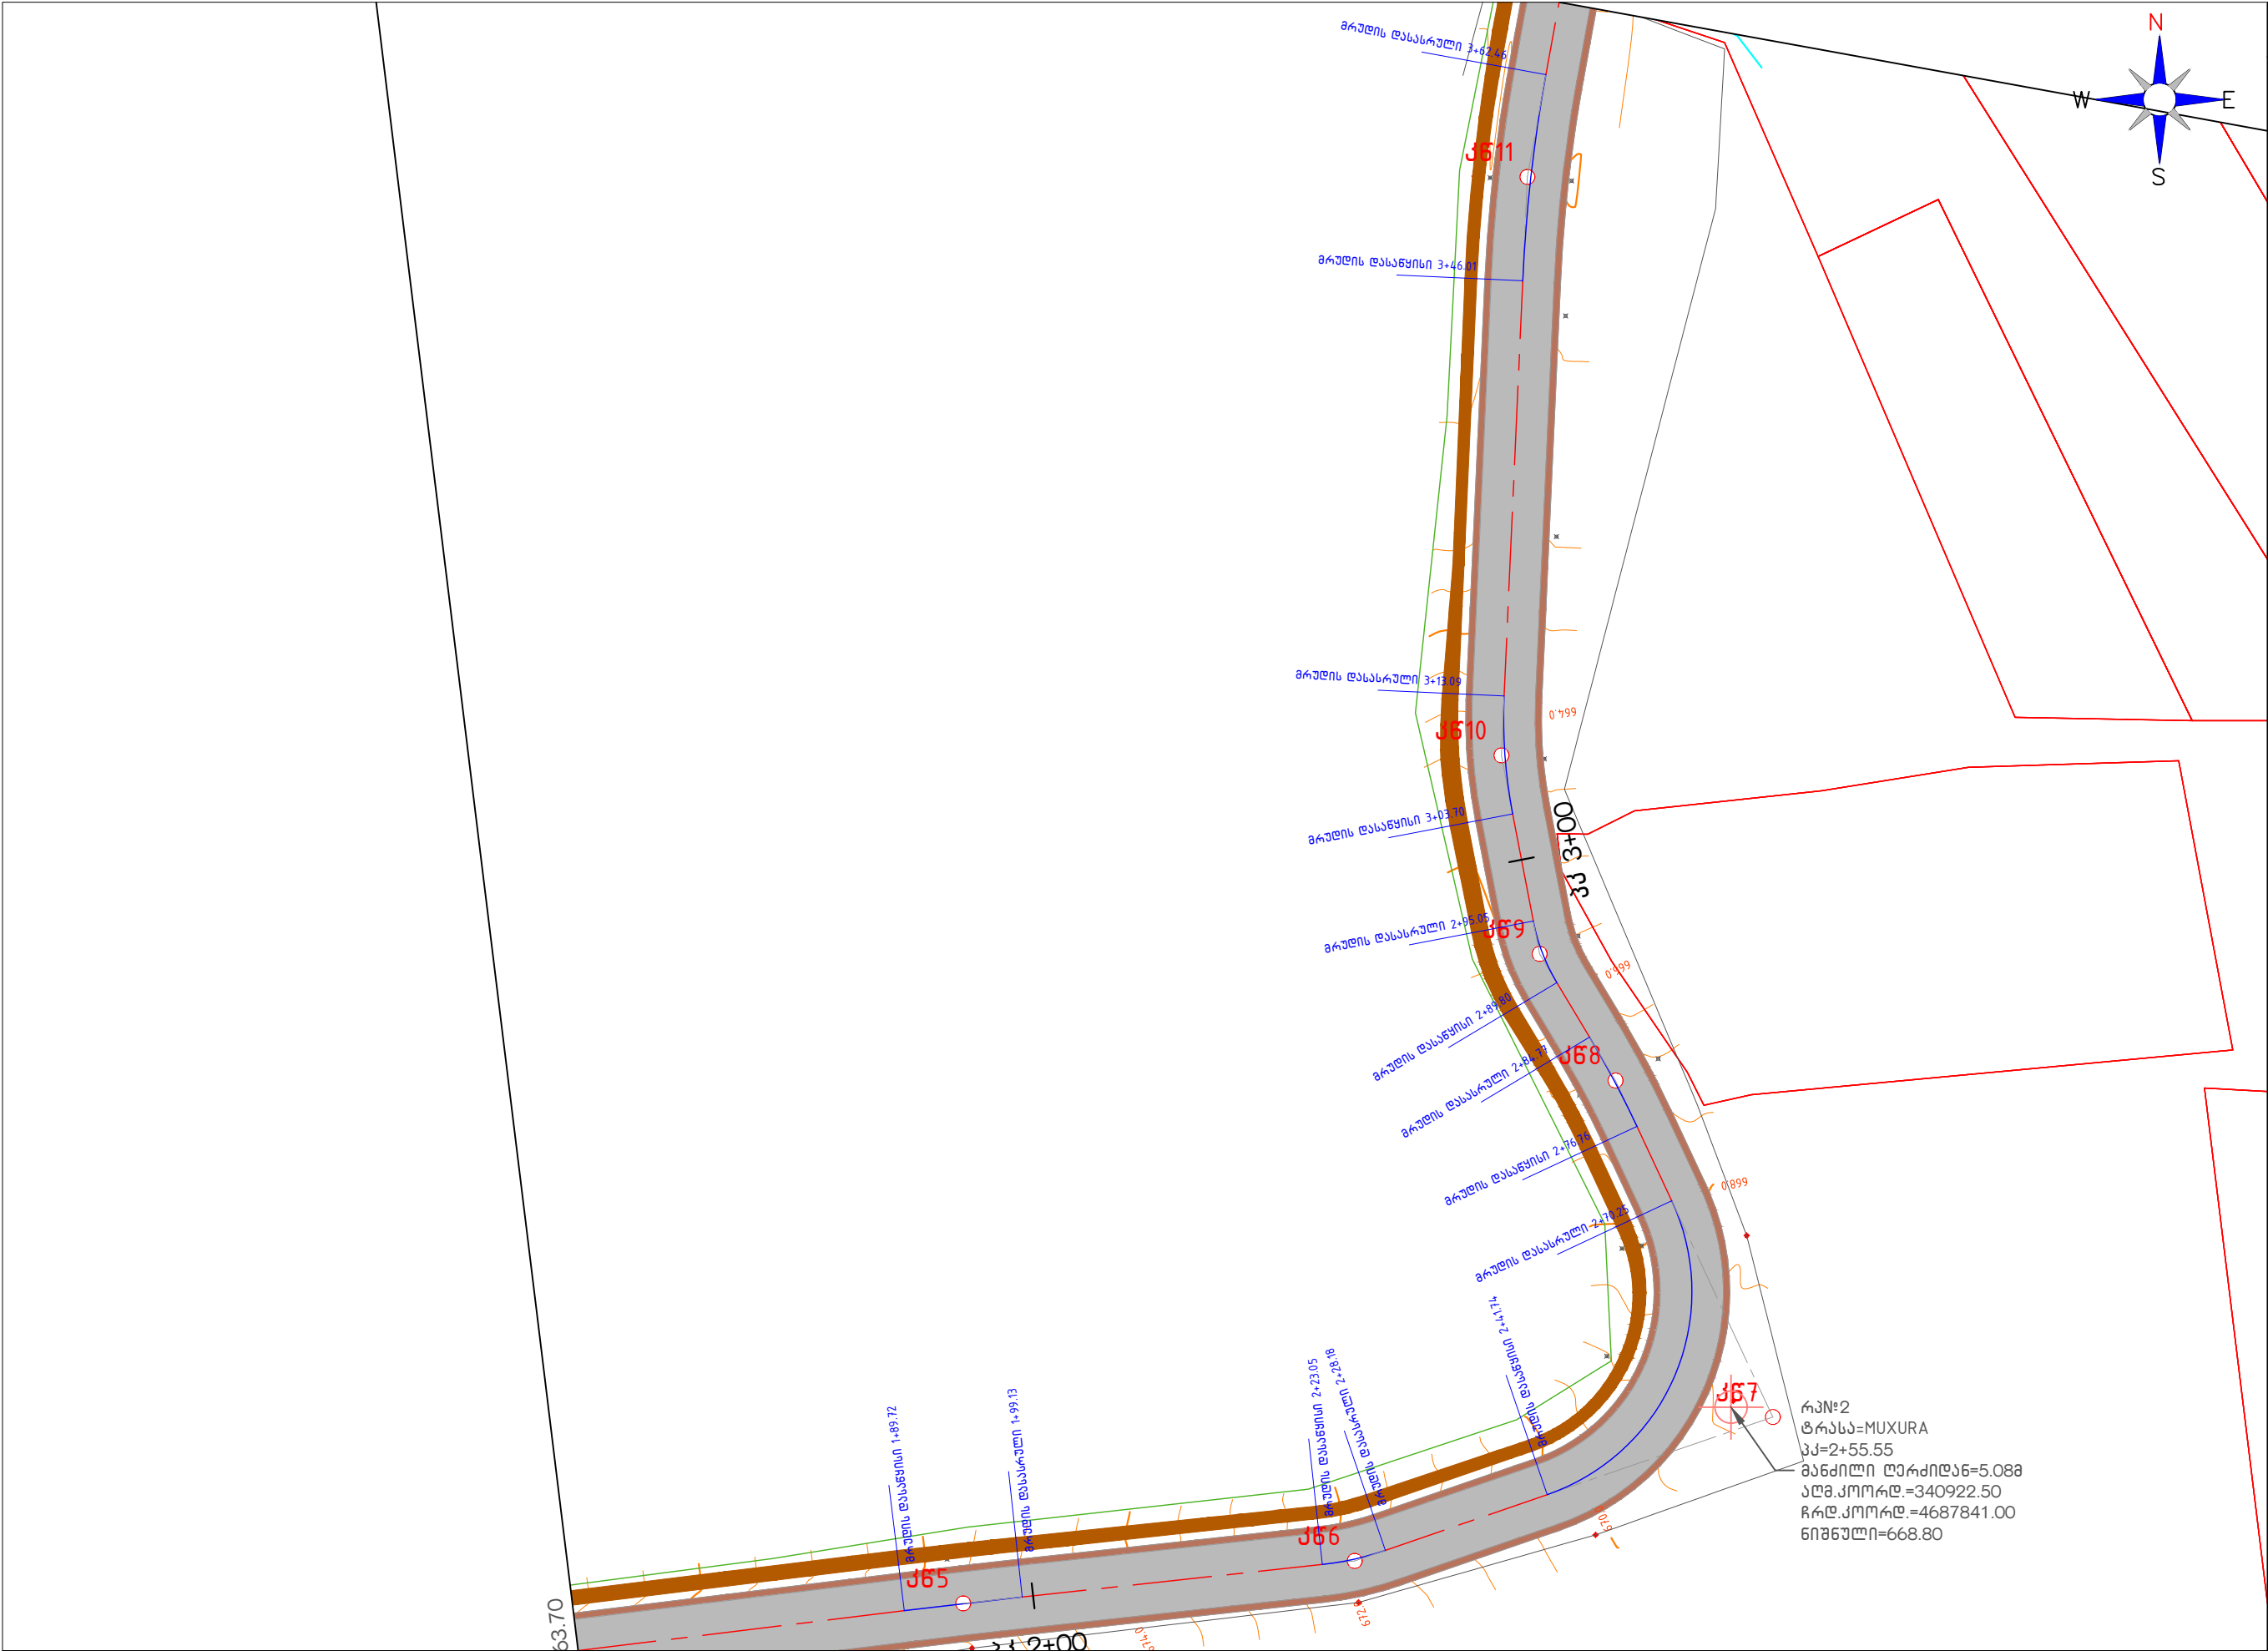




შენიშვნა NOTE	
სასხ. სახლი LIVING HOUSE	
საკადასტრო ხაზი CADASTRAL LINES	
გზის მილი/GAS PIPE	
ბოძი/POST	
ჭიშკარის ბოძი THE GATE	
მავთულბადა/ WIRE FENCE	
ლითონის ღობე METAL FENCE	
ქვის ღობე STONE FENCE	
პროექტის დასახელება PROJECT NAME	
ტყიბულის მუნიციპალიტეტში შიდასასოფლო გზების ცვატონის საფარით მოწყობა სოფ. მუხურა	
გეგმა PLAN	
დირექტორი ზ. ქასრაშვილი	
შეადგინა ზ. ქასრაშვილი	
შეამოწმა გ.გელხვიძე	
მასშტაბი 1: 500	
გვერდი ურცავლი	









შენიშვნა NOTE	
	სახლ. სახლი LIVING HOUSE
საკადასტრო ხაზი CADASTRAL LINES	
გზის მილი/GAS PIPE	
	ბოძი/POST
	ჭიშკარის ბოძი THE GATE
მავთულბადა/ WIRE FENCE	
ლითონის ღოზა METAL FENCE	
ქვის ღოზა STONE FENCE	
პროექტის დასახელება PROJECT NAME	
ტყიბულის მუნიციპალიტეტში შიდასასოფლო გზების ც/გატონის საფარით მოწყობა სოფ. მუხურა	
გეგმა PLAN	
დირექტორი ზ. ქასრაშვილი	
შეადგინა ზ. ქასრაშვილი	
შეამოწმა გ.გელხვიძე	
მასშტაბი 1: 500	
გვერდი	ფურცელი

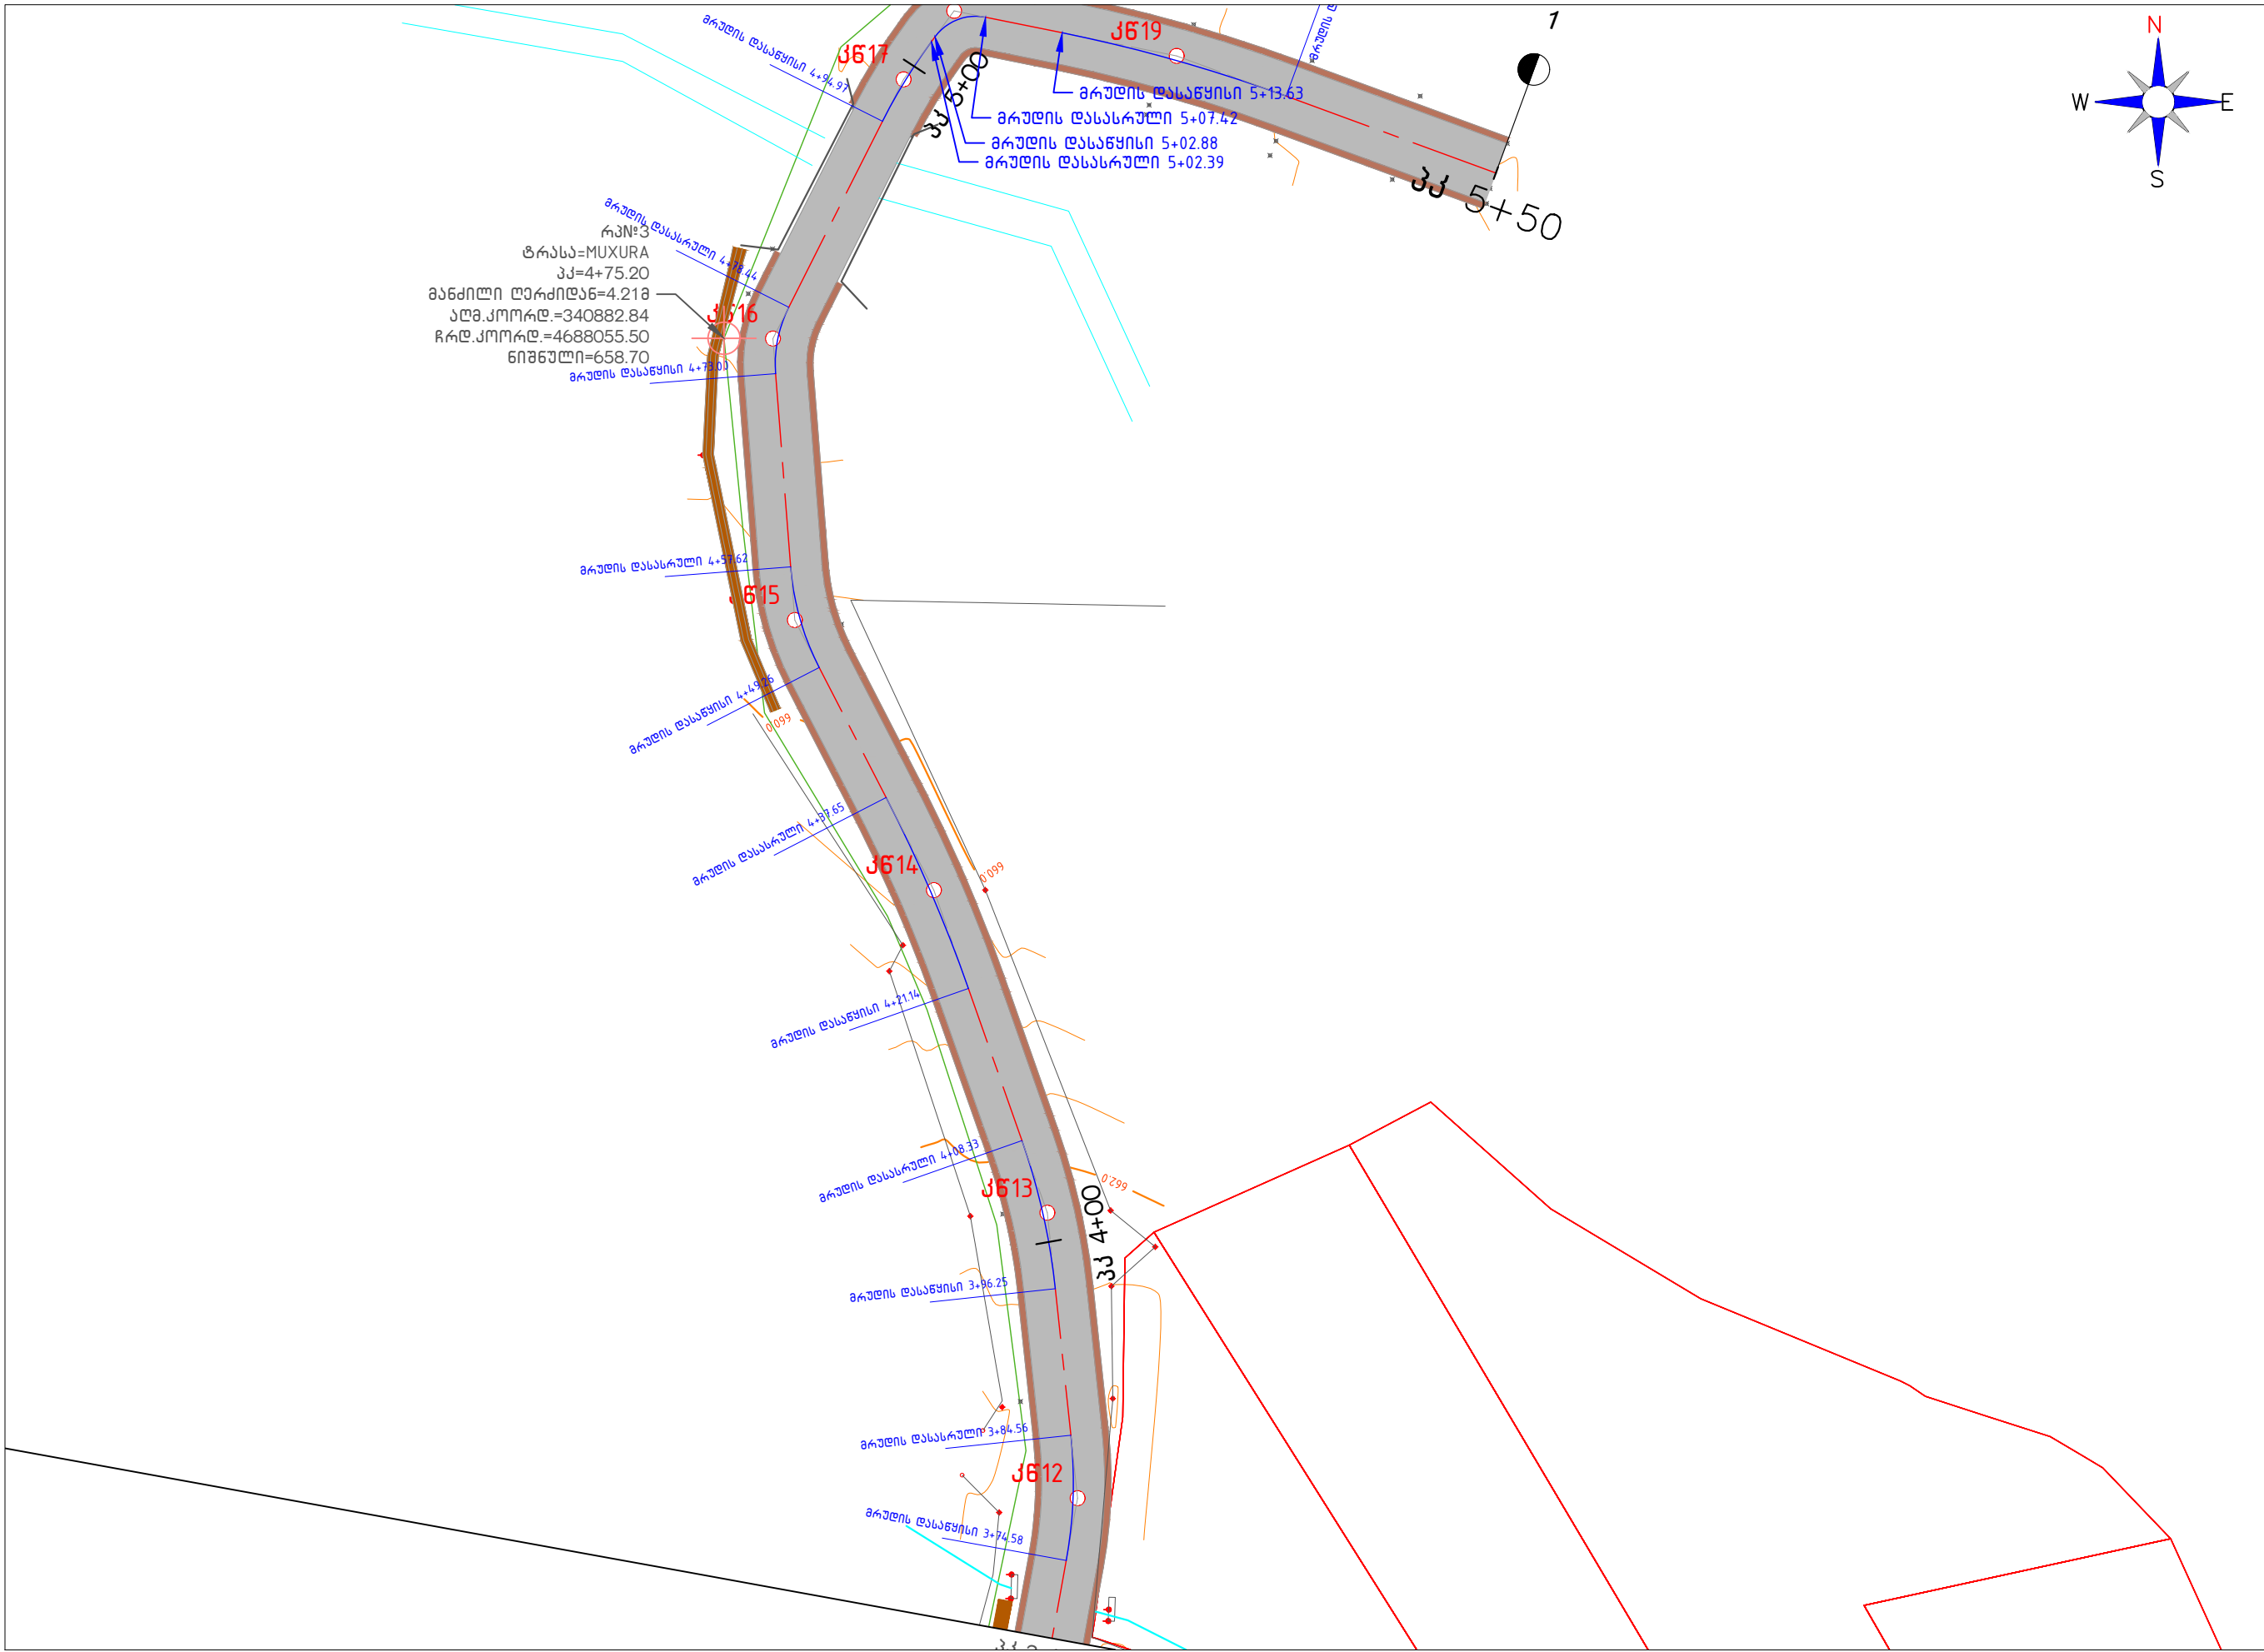

შენიშვნა NOTE	
	სახლ. სახლი LIVING HOUSE
საკადასტრო ხაზი CADASTRAL LINES	
გზის მილი/GAS PIPE	
	ბოძი/POST
	ჭიშკარის ბოძი THE GATE
მავთულბადა/ WIRE FENCE	
ლითონის ღოჭა METAL FENCE	
ქვის ღოჭა STONE FENCE	
პროექტის დასახელება PROJECT NAME	
ტყიბულის მუნიციპალიტეტში შიდასასოფლო გზების ც/ზოტონის საფარით მოწყობა სოფ. მუხურა	
გეგმა PLAN	
დირექტორი ზ. ქასრაშვილი	
მუდგინა ზ. ქასრაშვილი	
გამოცდა გ.გელაშვილი	
მასშტაბი 1:500	
გამრღი	ფურცელი

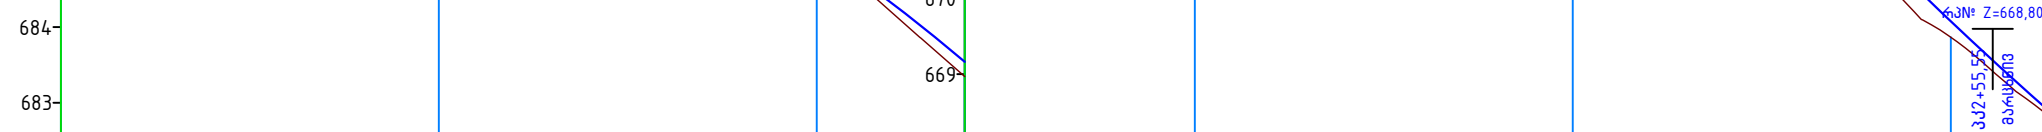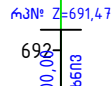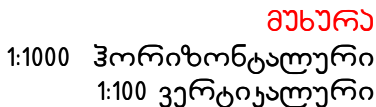

შენიშვნა NOTE	
პროექტის დასახელება PROJECT NAME	
ბყიბულის მუნიციპალიტატში შიდასასოფლო გზების ც/ბატონის საფარით მოწყობა სოფ. მუხურა	
პროექტი პროფილი PROFILE	
დირექტორი ზ. ქასრაშვილი	
მუდგინა ზ. ქასრაშვილი	
შეამოწმა გ.გელხვიძე	
მასშტაბი 1:1000	
გვერდი	ფურცელი

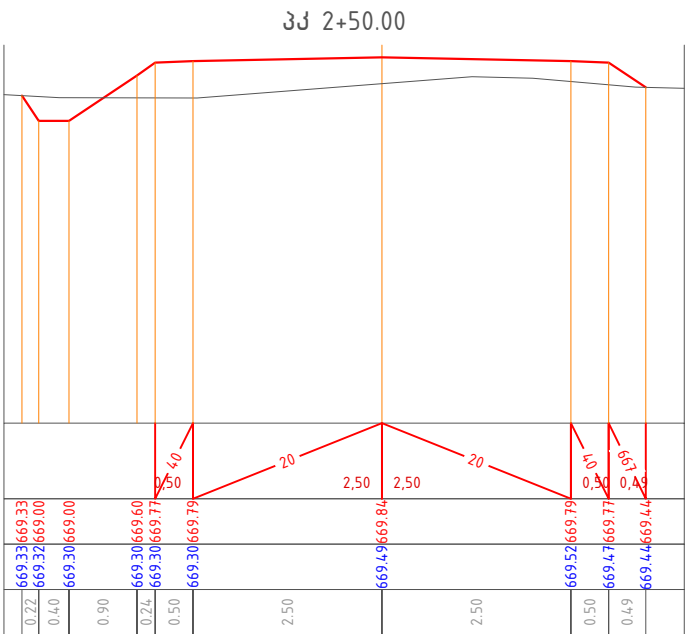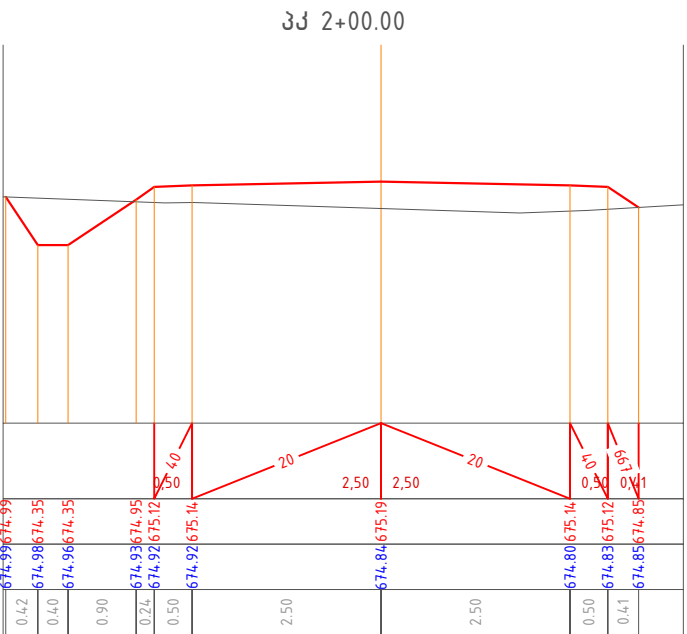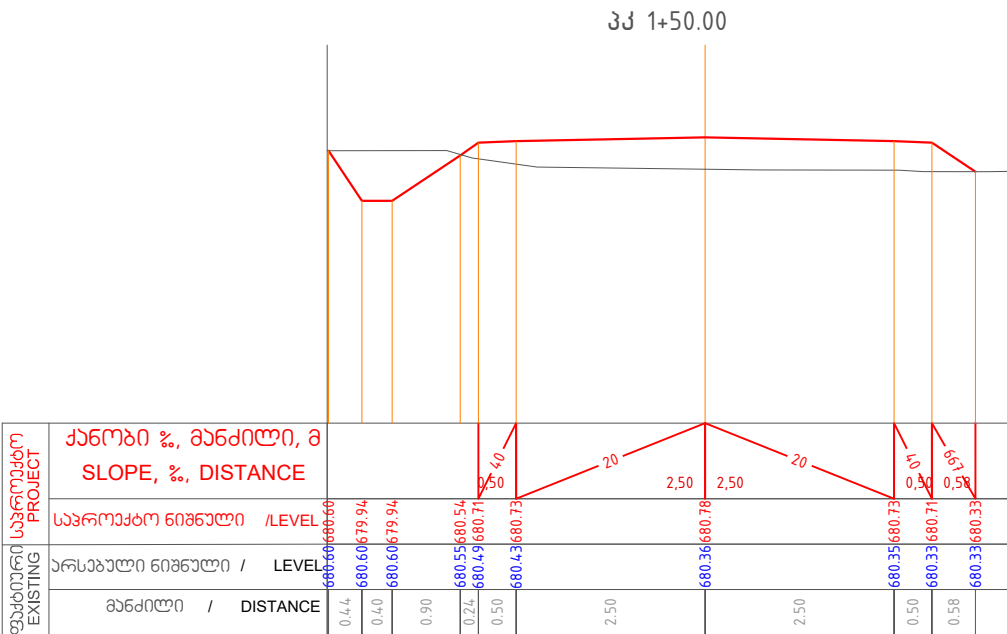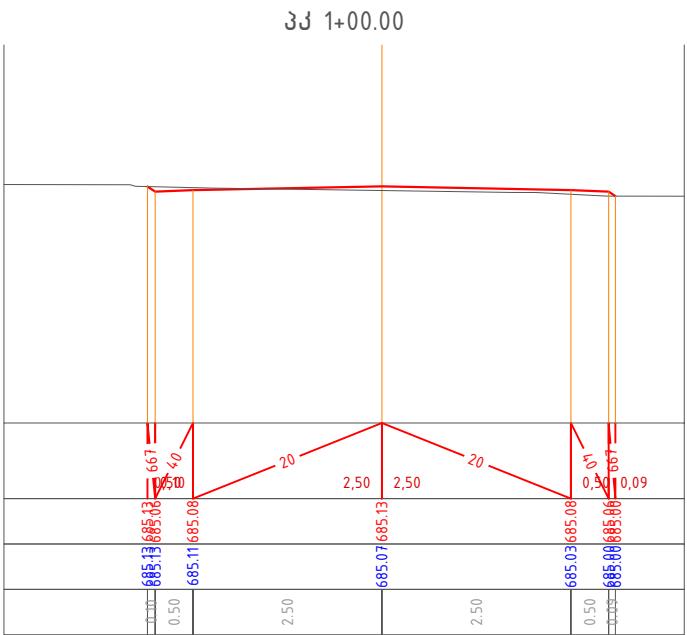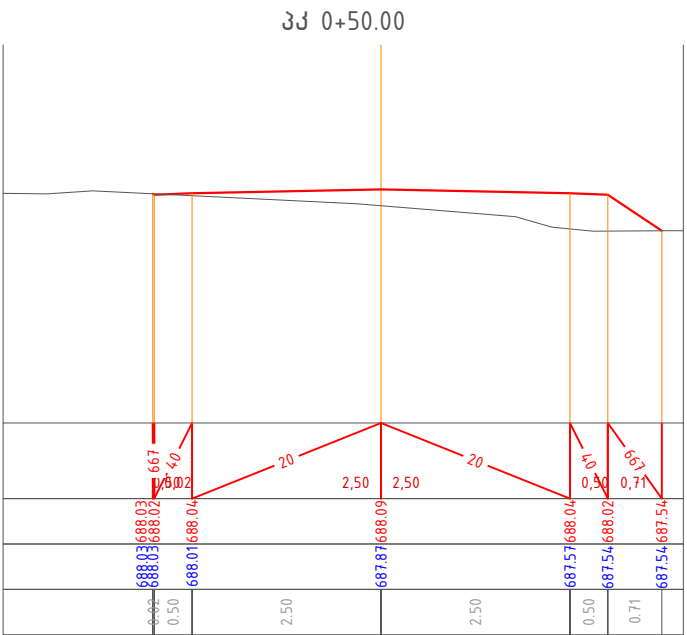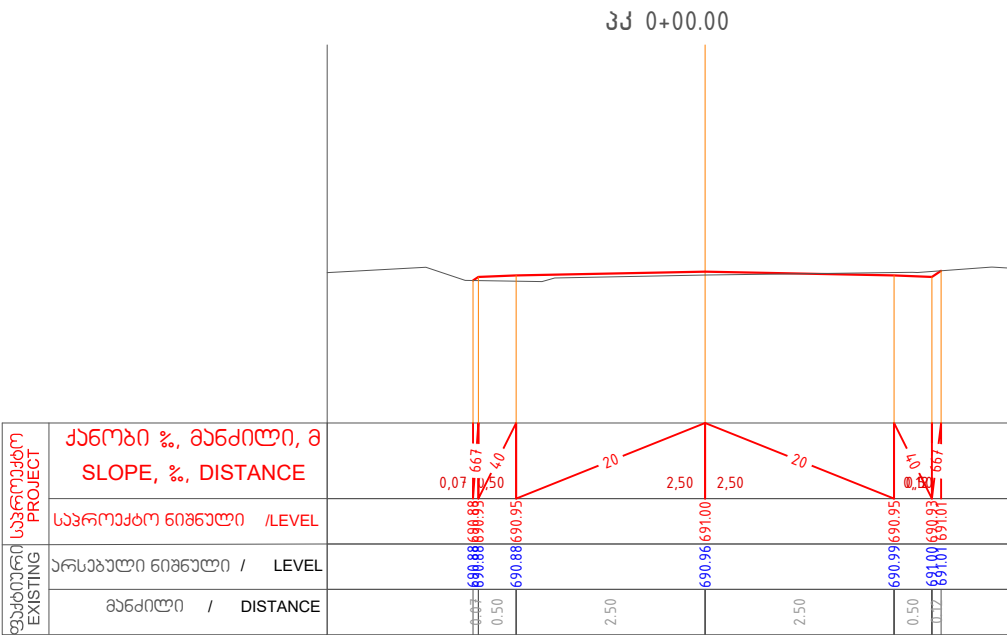


შენიშვნა
NOTE

პროექტის დასახელება
PROJECT NAME

ტყიბულის
მუნიციპალიტეტში
შიდასასოფლო გზების
ც/გატონის საფარით
მოწყობა

სოფ. მუხურა

განვიპროექტოვებ
SECTIONS

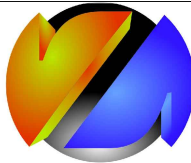

მ.კ.კ. "გეოლ"






დირექტორი
ზ. ქასრაშვილი

მედიკოსი
ზ. ქასრაშვილი

მედიკოსი
გ.გელაშვილი

მასშტაბი 1:100

გვარდი
ვარდია

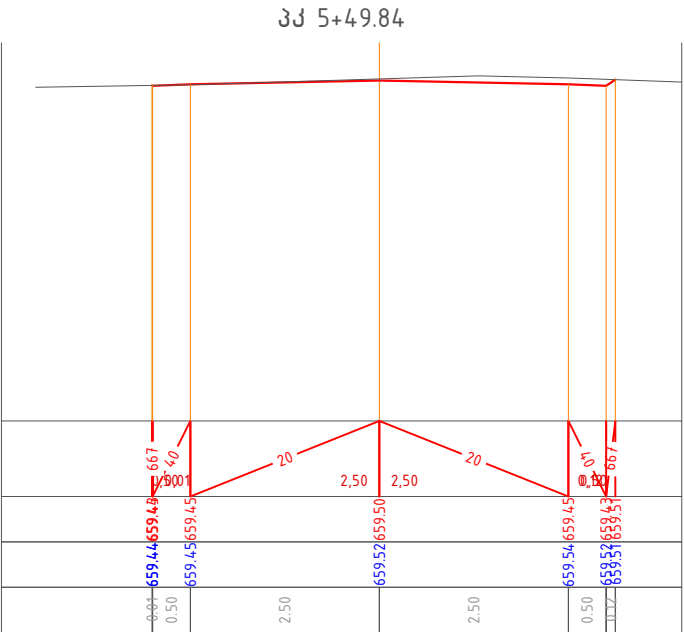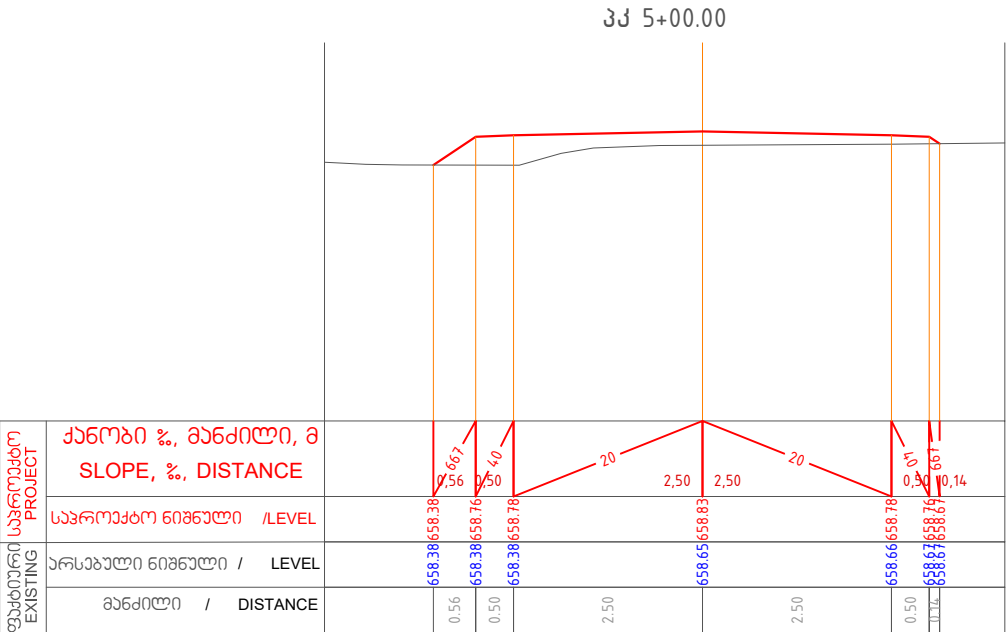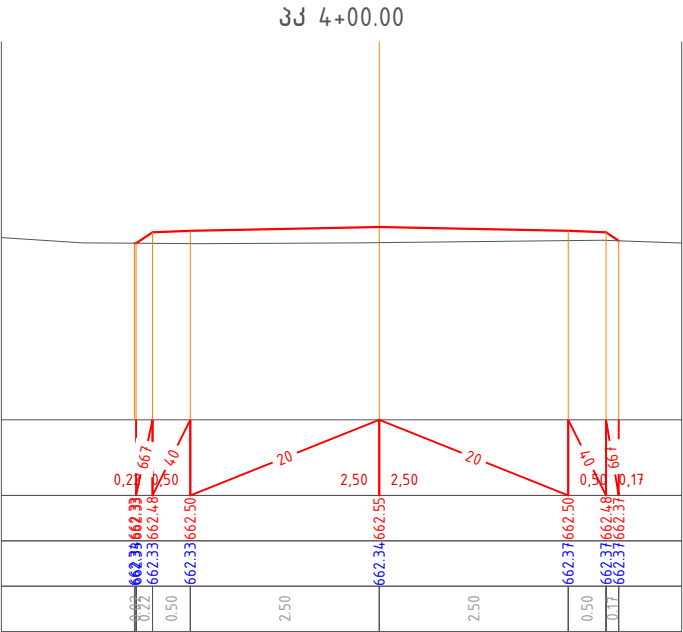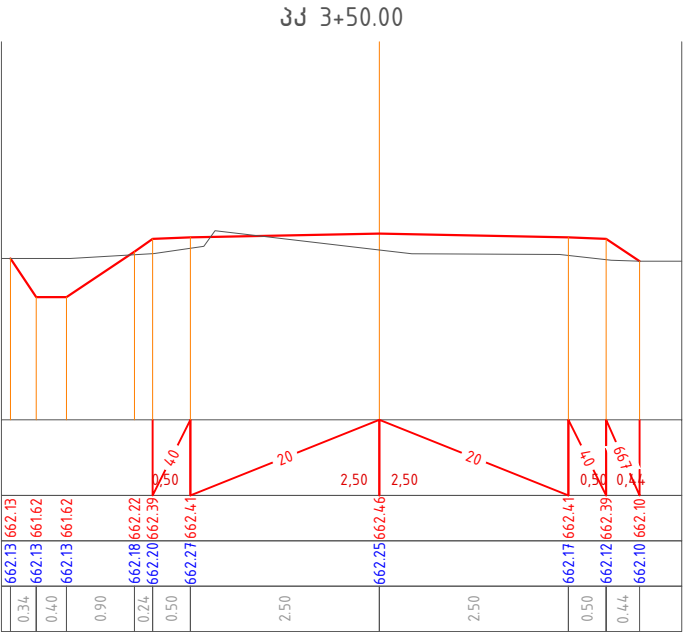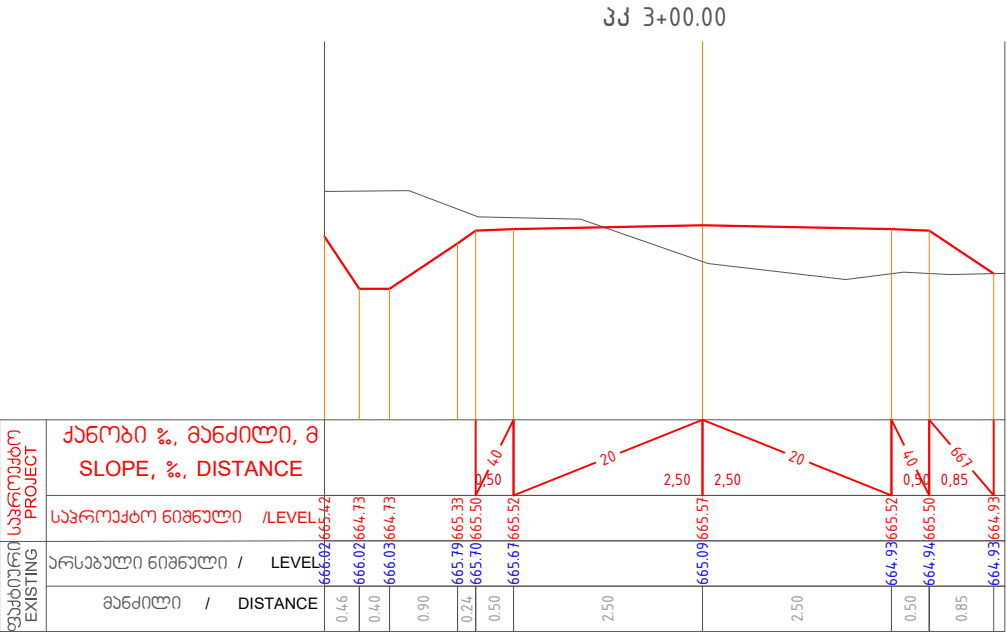


შენიშვნა
NOTE

პროექტის დასახელება
PROJECT NAME

ტყიბულის
მუნიციპალიტეტში
შიდასასოფლო გზების
ც/გატონის საფარით
მოწყობა

სოფ. მუხურა

განივი პროფილები
SECTIONS

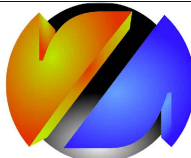
შ.პ.ს. "ზელო"

დირექტორი
ზ. ქასრაშვილი

შეადგინა
ზ. ქასრაშვილი


შეამოწმა
გ.გელაშვილი

მასშტაბი 1:100

გვერდი

ფურცელი

በዕለቱ 1.

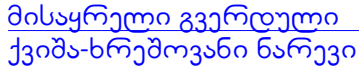

—მისაყრელი გვერდული
ქვიშა-ხრეშოვანი ნარევი

ფრაქციული ღორღი 0-40 სიხშირით 10 სმ.

არსებული გრუნტი

ቅጥር 2.



არსებული რეგულაციების სიღრმისა და ფართობის მიხედვით


შპს
NOTE

პროექტის დასახელება
PROJECT NAME

ცყიბულის
მუნიციპალიტეტში
შიდასასოფლო გზების
საბათონის საფარით
მონყობა

სივ. მუხურა

კონსტრუქციები

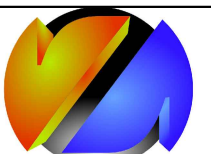

შ.პ.ს. "ბელო"

დირექტორი

ზ. ქასრაშვილ

შეადგენს

ზ. ქასრაშვილ:

შენამოწმე

გ. გელხოვიძე გ. ბერბაძე

მასშტაბი 1:100

გვერდი

ფურცელი