


რე. ბეტ. ფილა

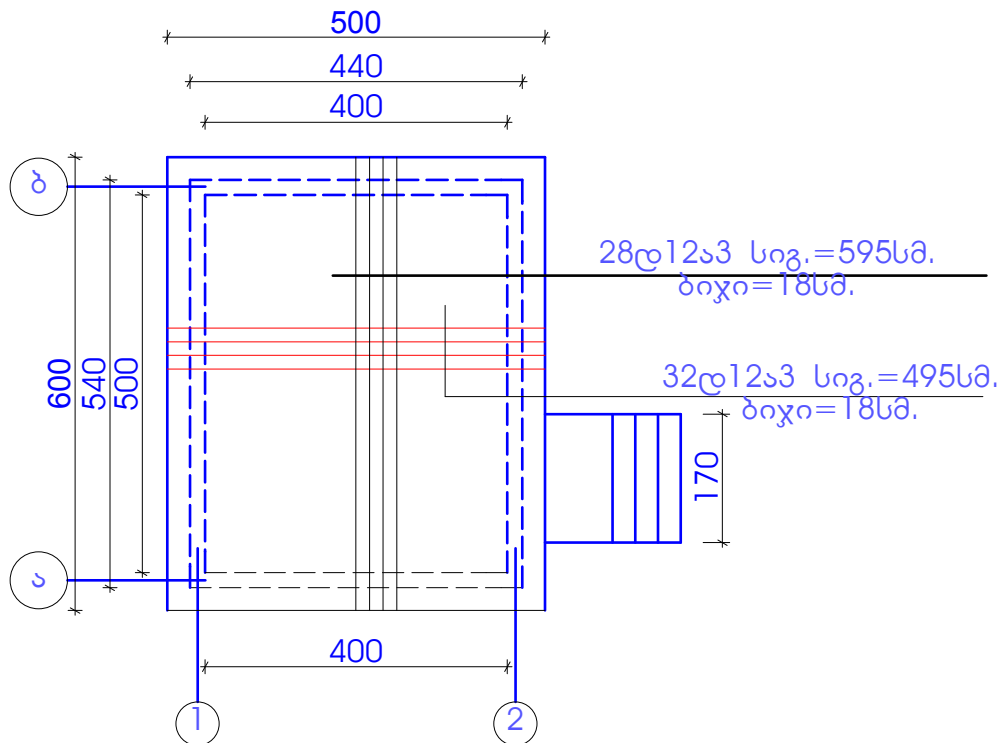

სამუშაოთა მოცულობა
ფილაზე +3.30 ნიშ.


ბეტონი ბ18.5

-5.50კმ.

არმატურა დ12ა3

-585.00კგ.

ჭრილი 1-1

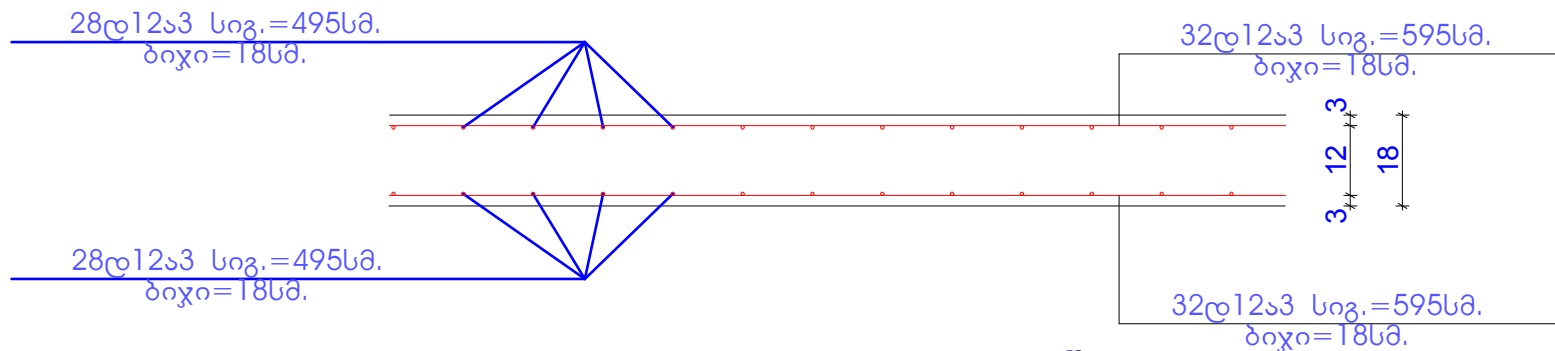

დირექტორი		რ. კუპულაძე	დამკვეთი: ქ. ბათუმის საგანგებო ბაღის გაერთიანება	შ.პ.ს. "საბა"		
შეასრულა		ა. ბერიძე	ქ. ბათუმი ილია ჭავჭავაძის №65-ში მდებარე №15 ბაღის რეაბილიტაცია	დამკ. №00/00		
				სტადია	ფურც.	ფურცლები
			რეკონსტრუქციის ფილა	პრ.		