



განათლებისა და მეცნიერების სამინისტრო



პროექტი შესრულებულია

სსიპ საგანმანათლებლო და სამეცნიერო ინფრასტრუქტურის განვითარების სააგენტოს
სამშენებლო-საპროექტო სამსახურის მიერ

ქალაქ რუსთავის №28-ე საჯარო სკოლის ტერიტორიის
კეთილმოწყობის პროექტი



მიწის (უძრავი ქონების) საკადასტრო კოდი N 02.02.02.435

ამონაწერი საჯარო რეესტრიდან

განცხადების რეგისტრაცია
N 882015326112 - 12/06/2015 12:51:56

მომზადების თარიღი
25/06/2015 17:13:35

საკუთრების განყოფილება

ზონა	სექტორი	კვარტალი	ნაკვეთი	ნაკვეთის საკუთრების ტიპი: საკუთრება
რუსთავი	დ. აღმაშენებელი			ნაკვეთის დანიშნულება: არასასოფლო სამეურნეო
02	02	02	435	დაზუსტებული ფართობი: 9089.00 კვ.მ.
მისამართი: ქალაქი რუსთავი, მიკრო/რაიონი XIX, N 42				ნაკვეთის წინა ნომერი:
				შენიშვნა-ნაგებობის ჩამონათვალი: შენობა-ნაგებობები N1 და N2

მესაკუთრის განყოფილება

განცხადების რეგისტრაცია : ნომერი 882010918992 , თარიღი 10/12/2010 10:12:13
უფლების რეგისტრაცია: თარიღი 15/12/2010

უფლების დამადასტურებელი დოკუმენტი:

- გიპური ფორმა 1T
- ტექნიკური პასპორტი , დამოწმების თარიღი: 06/09/2004 , საბინაო სამშენებლო კოოპერატივების ფონდის სახელმწიფო სამოგადოებრივ საბინაო საცხოვრებელი ფონდის ტექნიკური პასპორტი

მესაკუთრეები:
სახელმწიფო

მესაკუთრე:
სახელმწიფო

აღწერა:

იპოთეკა

საგადასახადო გირავნობა:

რეგისტრირებული არ არის

სარგებლობა

განცხადების
რეგისტრაცია
ნომერი
882014642373
თარიღი 28/11/2014
11:12:00
უფლების
რეგისტრაცია: თარიღი
02/12/2014

მეიჯარე: სსიპ „ქალაქ რუსთავის N28 საჯარო სკოლა“ 216295453;
მოიჯარე: ი/მ ნატალია შევლიძე 18001001031;
საგანი: I სართულზე მდებარე 51.31 კვ.მ. ფართი;
საბოლოო თარიღი: 17/11/2017;

იჯარის ხელშეკრულება, რეესტრის ნომერი N2, დამოწმების თარიღი 28/11/2014,
საქართველოს იუსტიციის სამინისტროს საჯარო რეესტრის ეროვნული სააგენტო

შეზღუდული სარგებლობა

განცხადების
რეგისტრაცია
ნომერი
882015326112
თარიღი 12/06/2015
12:51:56
უფლების
რეგისტრაცია: თარიღი
25/06/2015

მოსარგებლე: სსიპ „ქალაქ რუსთავის N28 საჯარო სკოლა“ 216295453;
მესაკუთრე: სახელმწიფო;
საგანი: 9089 კვ.მ მიწის ნაკვეთი მასზე განთავსებული შენობა-ნაგებობები N1, N2;
მოსარგებლის არსებობის ვადით;
წერილი, რეესტრის ნომერი N10/34998, დამოწმების თარიღი 11/06/2015, სსიპ სახელმწიფო
ქონების ეროვნული სააგენტო

ვალდებულება

ყაღაღა/აკრძალვა:

რეგისტრირებული არ არის

მოვალეთა რეესტრი:

რეგისტრირებული არ არის

"ფიზიკური პირის მიერ 2 წლამდე ვადით საკუთრებაში არსებული მატერიალური აქტივის რეალიზაციისას, აგრეთვე საგადასახადო წლის განმავლობაში 1000 ლარის ან მეტი ღირებულების ქონების საჩუქრად მიღებისას საშემოსავლო გადასახადი გადახდას ექვემდებარება საანგარიშო წლის მომდევნო წლის 1 აპრილამდე, რის შესახებაც აღნიშნული ფიზიკური პირი იმავე ვადაში წარუდგენს დეკლარაციას საგადასახადო ორგანოს. აღნიშნული ვალდებულების შეუსრულებლობა წარმოადგენს საგადასახადო სამართალდარღვევას, რაც იწვევს პასუხისმგებლობას საქართველოს საგადასახადო კოდექსის XVIII თავის მიხედვით."

- დოკუმენტის ნამდვილობის გადამოწმება შესაძლებელია საჯარო რეესტრის ეროვნული სააგენტოს ოფიციალურ ვებ-გვერდზე www.napr.gov.ge;
- ამონაწერის მიღება შესაძლებელია ვებ-გვერდზე www.napr.gov.ge, ნებისმიერ გვერდით საჯარო რეესტრის სახელმწიფო სააგენტოს ავტორიზებულ პირებთან;
- ამონაწერში გექნიკური ხარვეზის აღმოჩენის შემთხვევაში დაგვიკავშირდით: 2 405405 ან პირადად შეაქსეთ განაცხადი ვებ-გვერდზე;
- კონსულტაციის მიღება შესაძლებელია იუსტიციის სახლის ცხელ ხაზზე 2 405405;
- საჯარო რეესტრის თანამშრომელთა მხრიდან უკანონო ქმედების შემთხვევაში დაგვიკავშირდით ცხელ ხაზზე: 08 009 009 09
- თქვენთვის საინტერესო ნებისმიერ საკითხთან დაკავშირებით მოგვწერეთ ელ-ფოსტით: info@napr.gov.ge




საქართველოს
ეროვნული სააგენტო

საქართველოს იუსტიციის სამინისტრო
საჯარო რემონტის ეროვნული სააგენტო
საკადასტრო გეგმა

მიწის ნაკვეთის საკადასტრო კოდი: 02 02 02 435
ბანცხალების რეგისტრაციის ნომერი: 882010918992
მიწის ნაკვეთის ფართობი: 9089 კვ.მ.
დანომუშავება: არასასოფლო-სამეურნეო

მომზადების თარიღი:

15.12.10

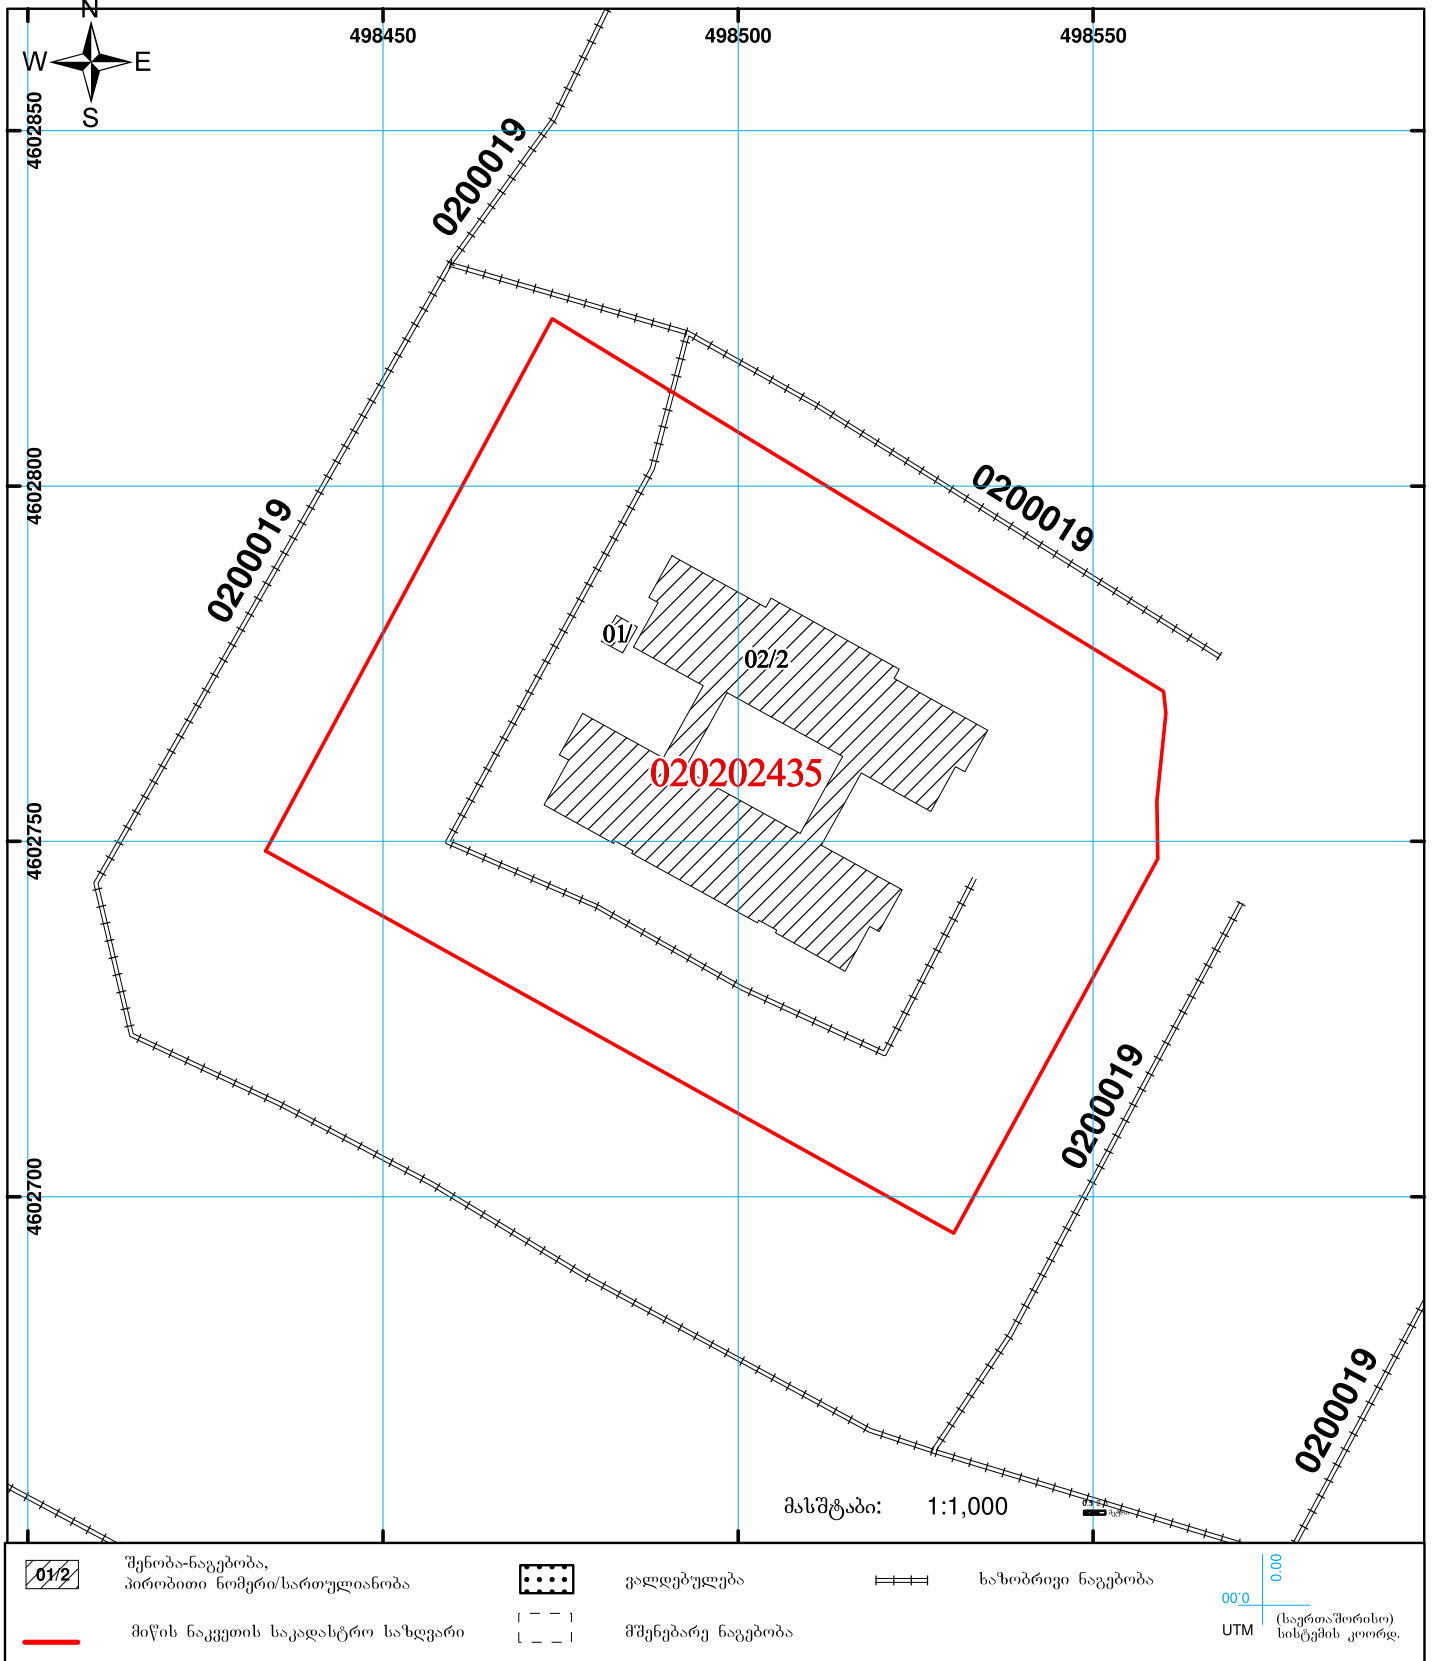

პირობითი აღნიშვნები


- ასფალტის მოწყობა 1195 კვ.მ

- საყვავილეს მიწით შევსება 820 კვ.მ

- მოხრეშილი გზის მოწყობა 190 კვ.მ

- ლითონის ღოზის მოწყობა 180 ბრკ.მ (იხ. დანართი ღოზე №1)

- ბეტონის გორდიური 620 ბრკ.მ (იხ. დანართი)

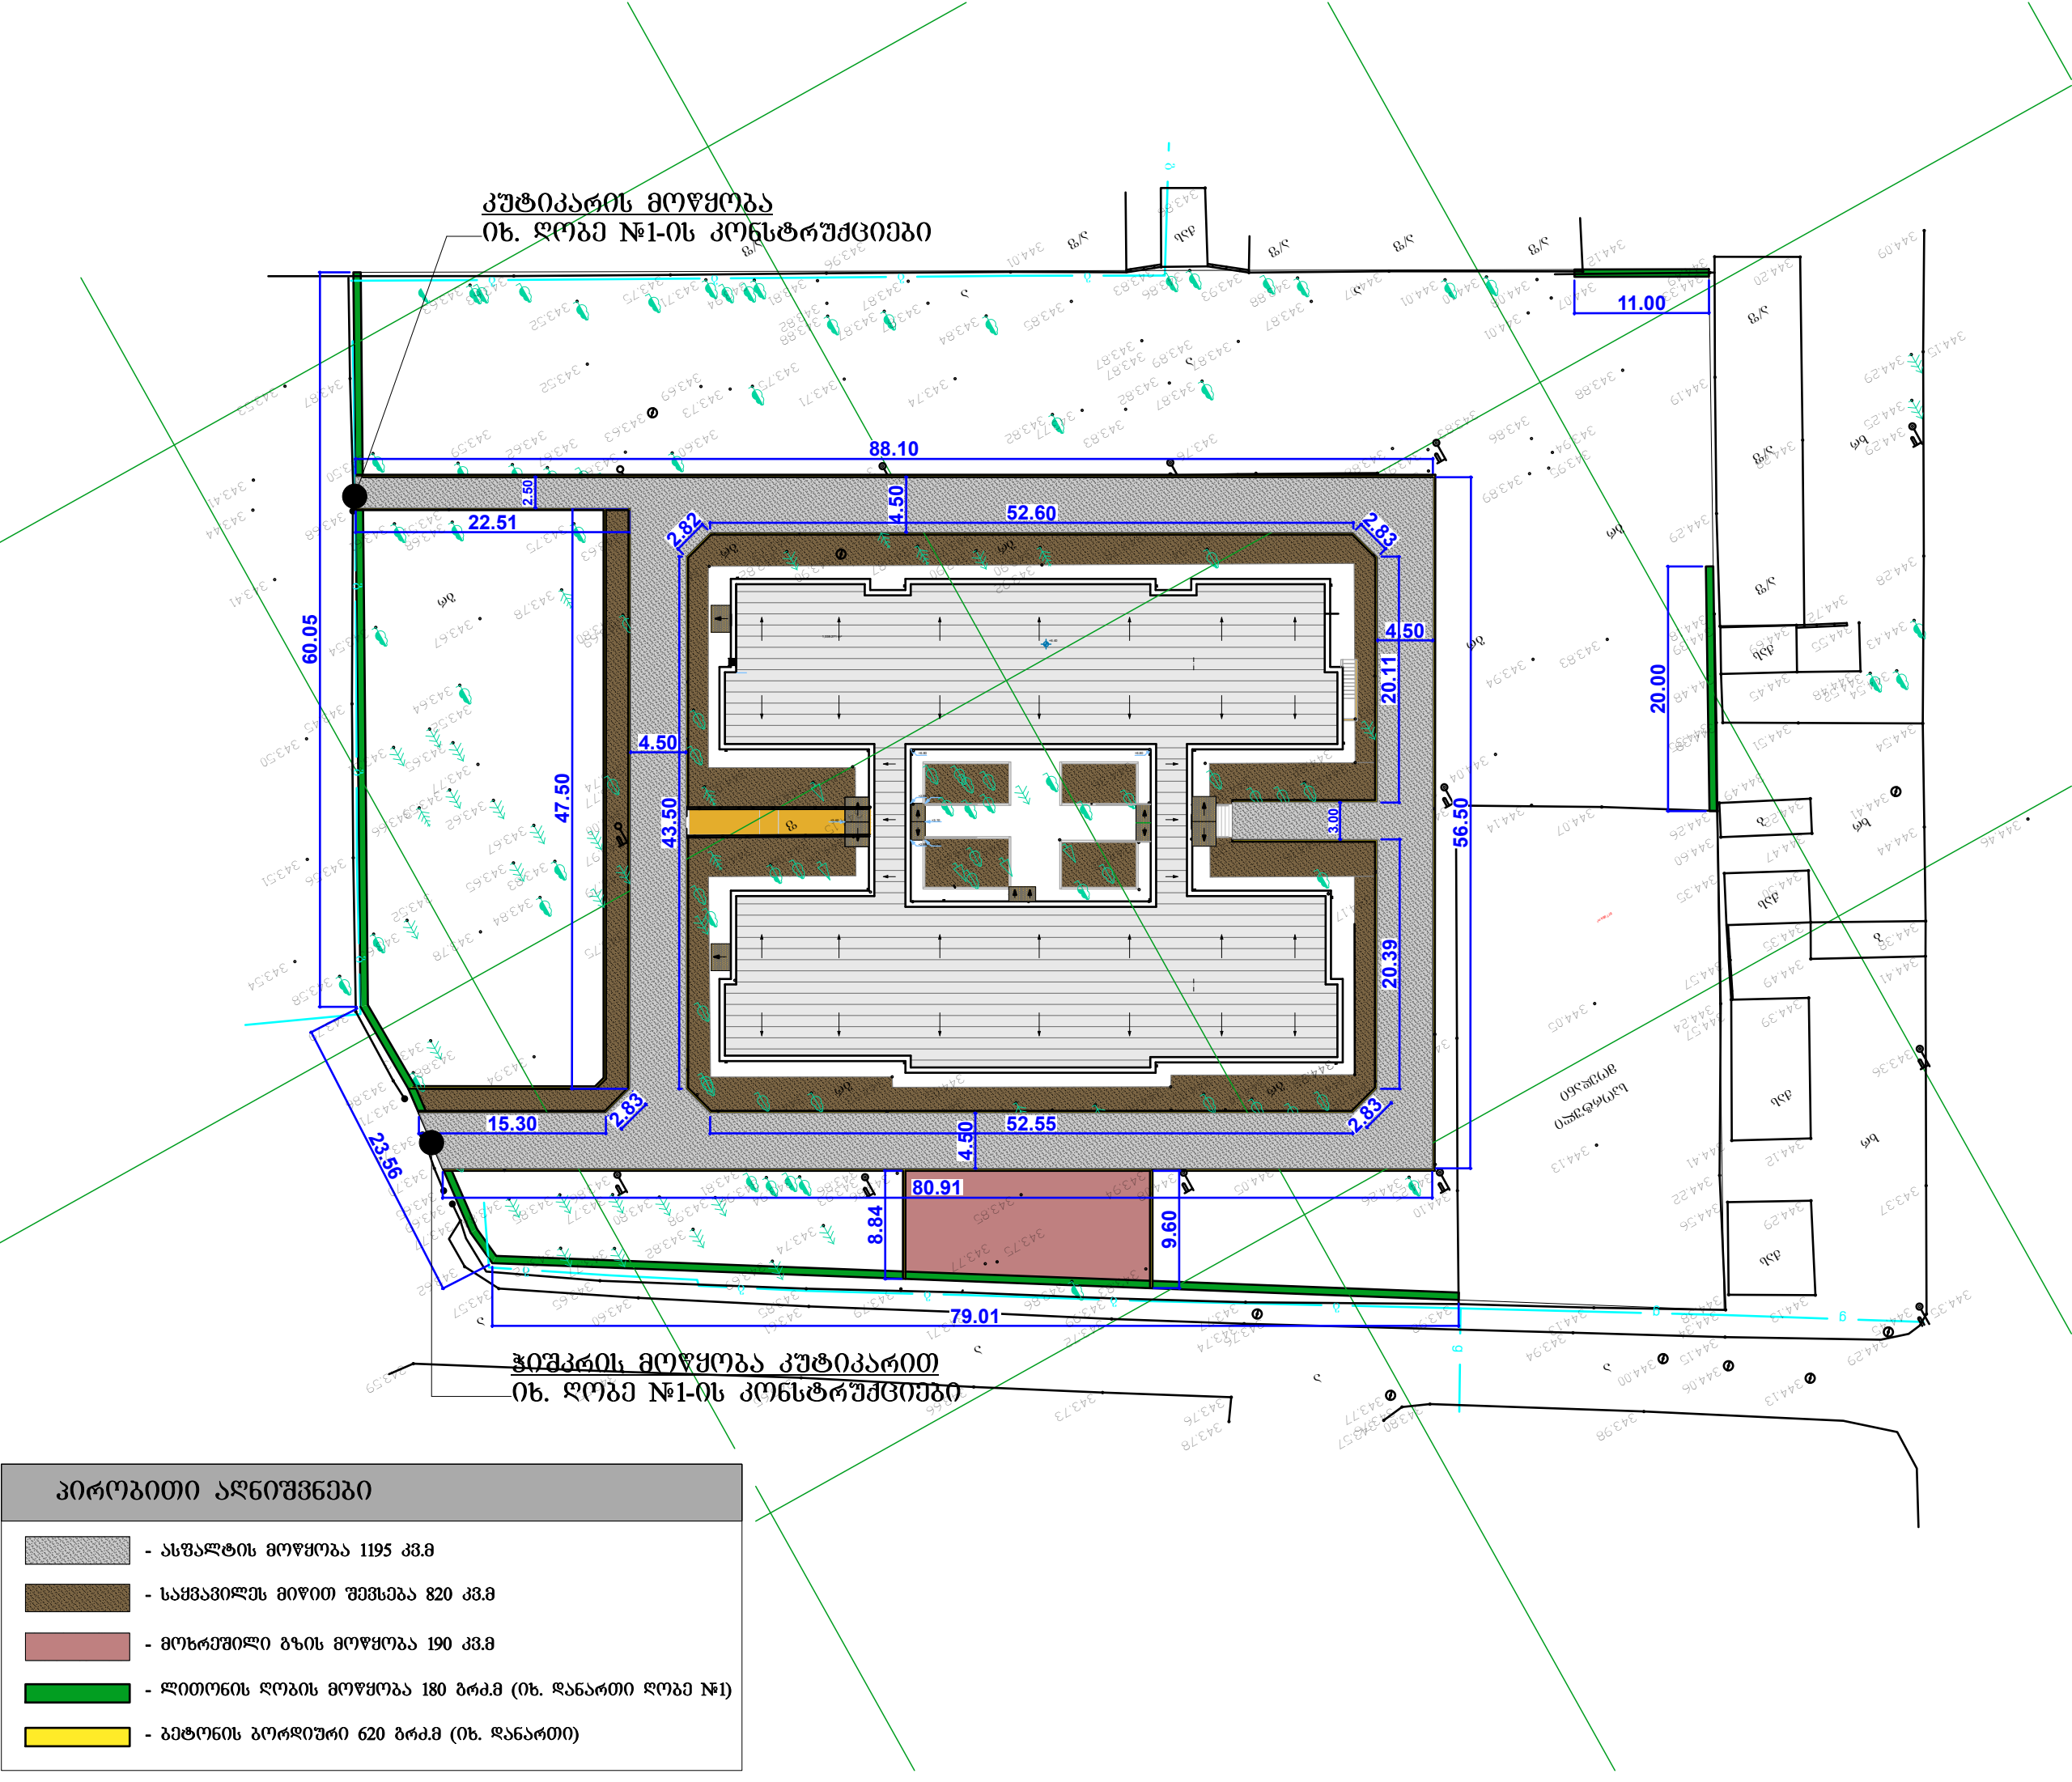

დასახელება

ძალაში რუსთაშის №28 საჯარო სკოლის ტერიტორიის კეთილმოწყობა

ქვემო ქართლი

ძალაში რუსთაშო

საქართველო

ტ: 599 41 71 35-ნაითი მაზანოშვილი (სპ. ღირებუროტი)

შენიშვნა:

გზის მოწყობის სამუშაოები განხორციელდეს მოწყობილი დევეტური აქტისა და წარმოღვენილი ესპიზის მიხედვით, სამუშაოების დაწყებად, ობიექტზე უნდა ჩატარდეს დაკვალება დაუსტდეს ნიშნულები და შეთანხმდეს დამკვეთთან. ორივე ტიპის გზას უნდა გაუქმდეს გეტონის გორდიურები, სოლო სავალი გზის მოწყობისას წყლის გადაყვანა უნდა მოხდეს ესპიზით წარმოღვენილი მიმართულებებით.

შესრულებული სამუშაოები უნდა შეესაბამებოდეს საქართველოში მოქმედ სამშენებლო ნორმებს და წესებს.

სსიპ

საგანმანათლებლო და სამეცნიერო ინფრასტრუქტურის განვითარების სააგენტო

მ. ალექსიძის 1. შენობა-ნაგებობა №1. II სართული

თბილისი

საქართველო

2600

ტ.: (+995 32) 2 200 220; 2 200 233; www.esida.ge

ნახაზის დასახელება

გენგეგმა ჩასატარებელი სამუშაოების სქემატური ნახაზი

ნახაზის სტატუსი

ტიმნეკური დოკუმენტაცია /სქემატური ნახაზი/

არქიტექტორი

ეკატერინე სუთიკე

ინჟინერი/შეგნებელი

გიორგი ჩიხლაძე

მასშტაბი

1:500

ფორმატი:

A3


ფურც. №

სტატუსი რევიზია


№ 1/1



ასფალტის საფარის მოწყობის კვანძი 1:20

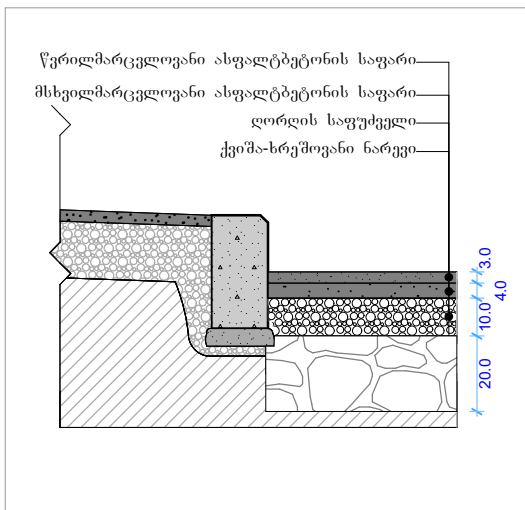


ბორდიურის მოწყობის კვანძი 1:20

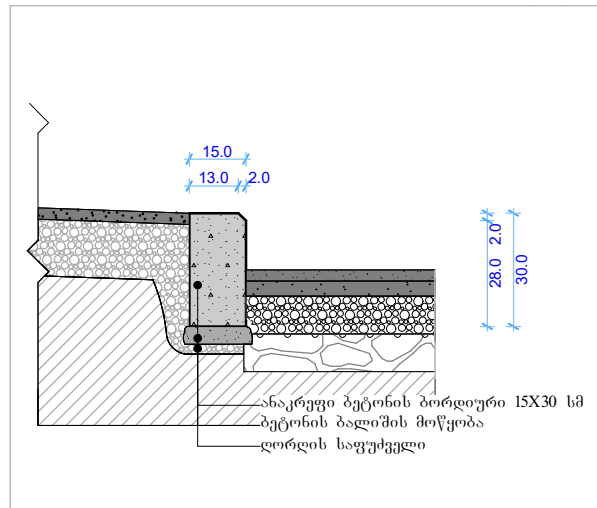

ფორმა №1

(გადახედვის ფორმა)

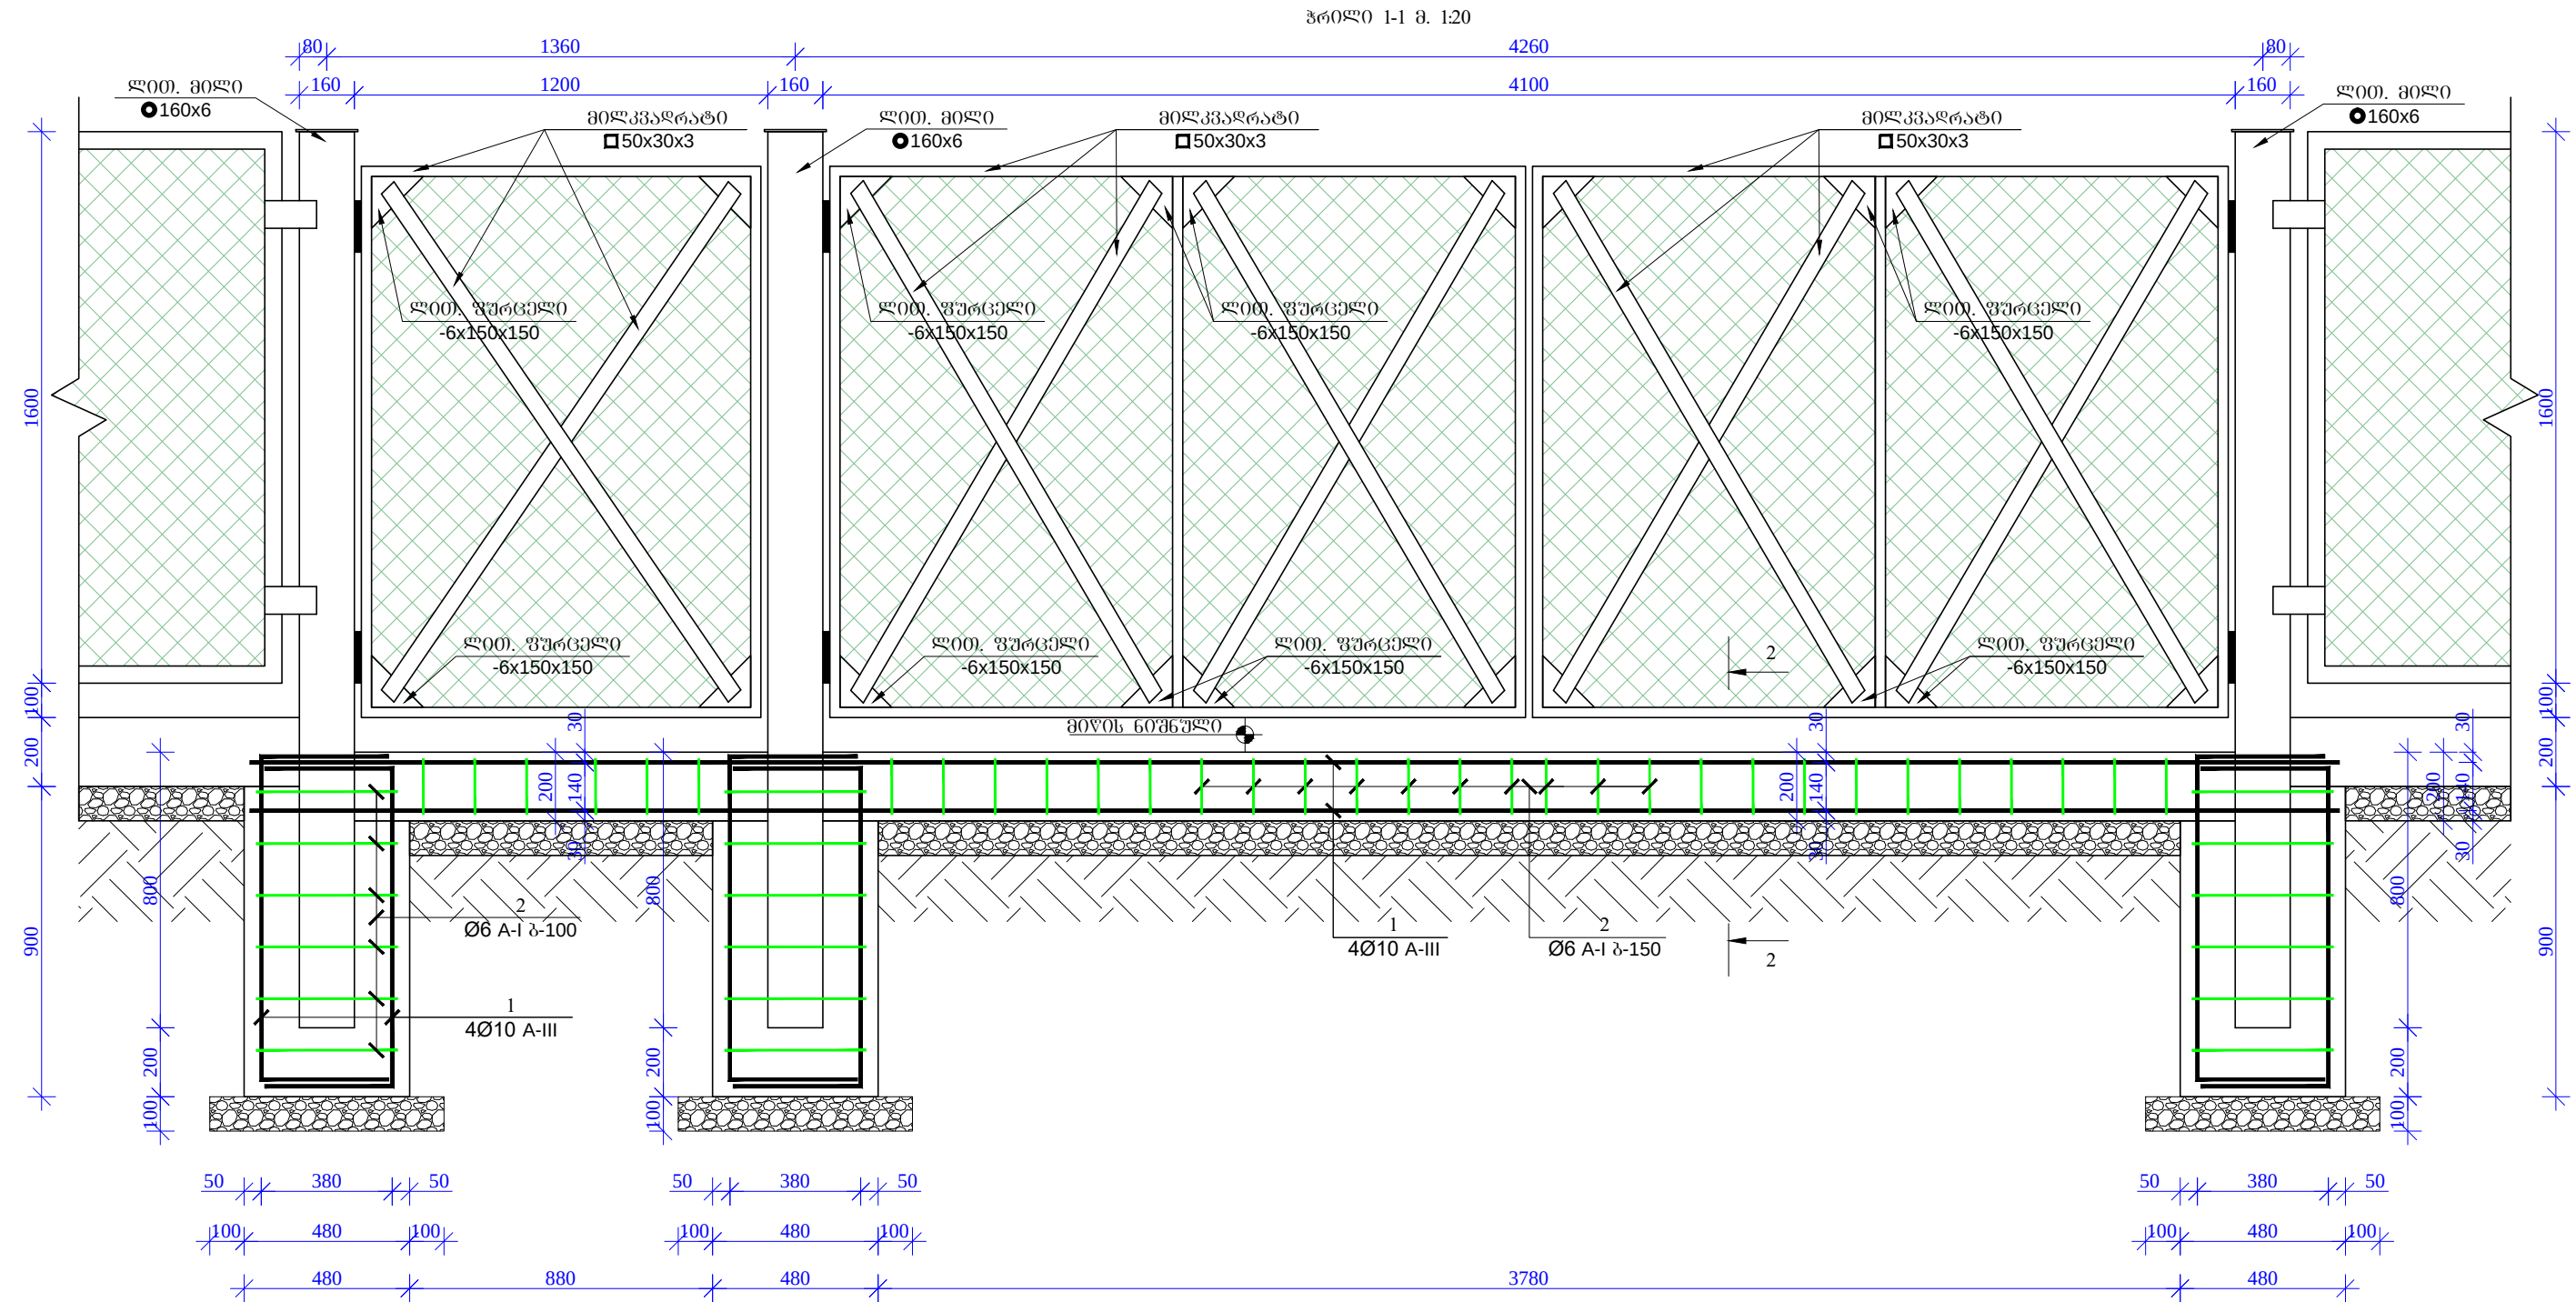


შენიშვნა:

- 1) ხრეში დაიტკეპნოს სველ მღვრემაშენებელი.
- 2) გეტონის ჩახსების დროს გამოყენებულ იქნას ვიბრირება.
- 3) გამოყენებული იქნას **B-25** კლასის გეტონი და **A-III – A-I** კლასის არმატურა.
- 4) საპირკველის სიღრმე განისაზღვროს ალბილზე, არა მცარი ბრუნტის შემთხვევაში საპირკველი მოეწეოს ღრმად.

დასახელება	სპეციფიკაცია:	სსიპ	ნახაზის დასახელება	სამშენებლო საპროექტო სამსახურის უფროსი
ტიპური ჰიშვრისა და ღობის პროექტი		 სსიპ საგანმანათლებლო და სამშენებლო ინფრასტრუქტურის განვითარების სააგენტო მ. ალექსიძის 1. შენობა-ნაგებობა №1. II სართული თბილისი საქართველო 2600 ტ.: (+995 32) 2 200 220; 2 200 233; www.esida.ge	კარის სქემატური ნახაზი	მერაბ ჯონიაშვილი შეასრულა დავით ბონტოლაშვილი შეამოწმა დავით ჯანაშია
			ნახაზის სტატუსი	მასშტაბი
			ტექნიკური დოკუმენტაცია /კონსტრუქცია/	1:20
				ფურც. № 3-1
				სტატუსი რევიზია


კარების წერტილოვანი საძირკვლის გეგმა მ. 1:20

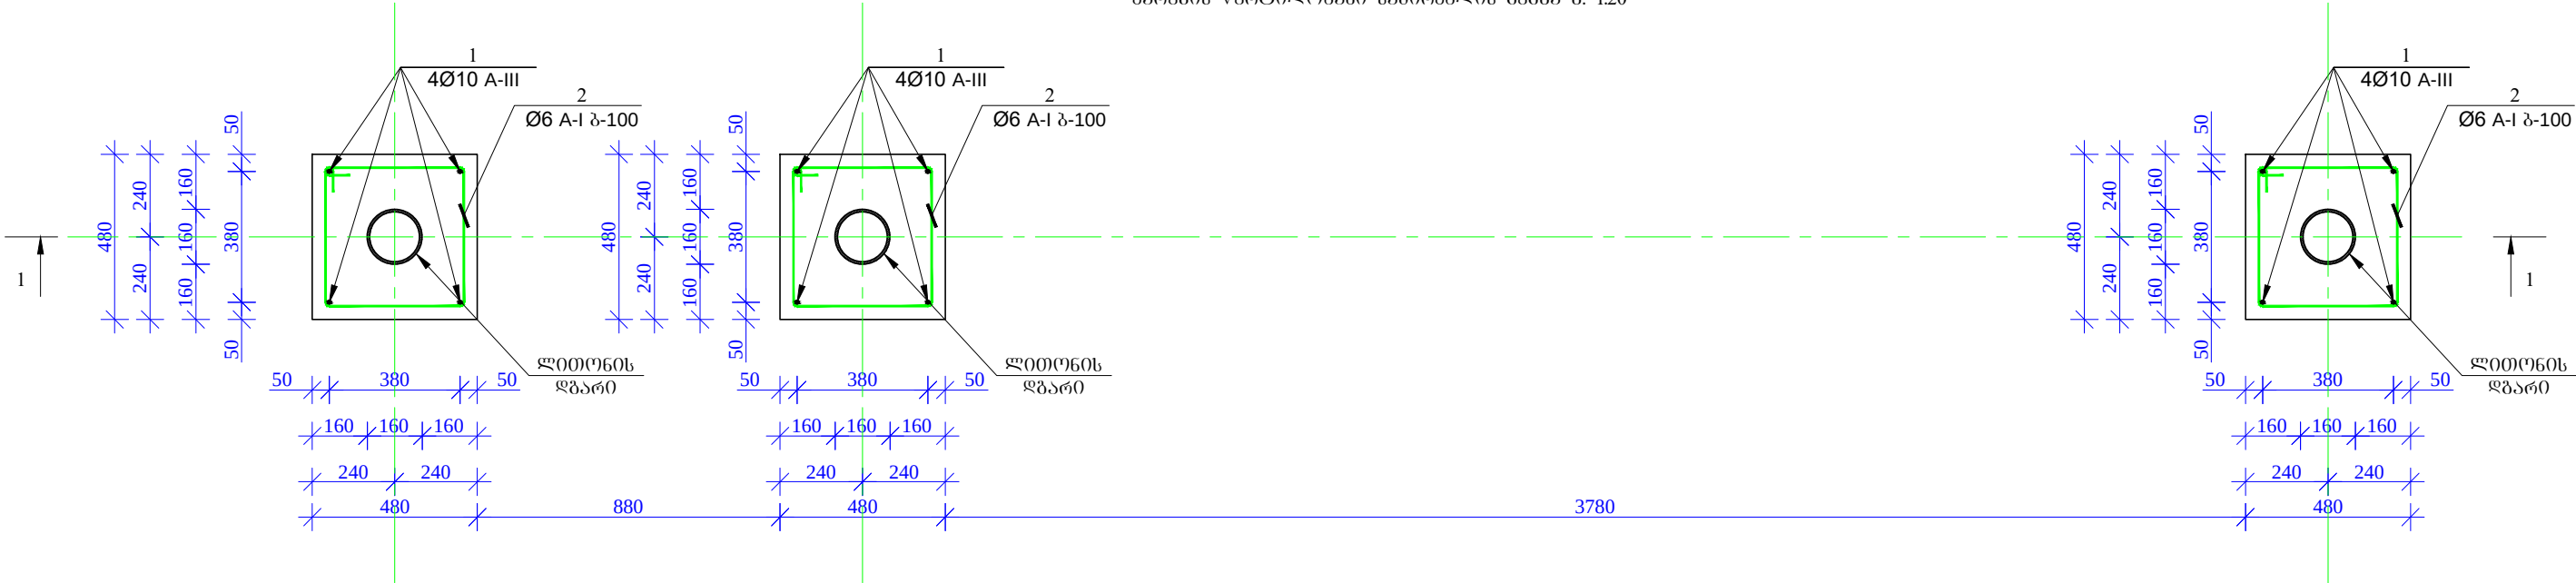


შენიშვნა:

- 1) ხრუში დაიტკეპნოს სველ მღვრეობაში.
- 2) გეტონის ჩასხმის დროს გამოყენებულ იქნას ვიბრირება.
- 3) გამოყენებული იქნას **B-25** კლასის გეტონი და **A-III – A-I** კლასის არმატურა.
- 4) საძირკვლის სიღრმე განისაზღვროს ალბილზე, არა მცარი ბრუნტის შემთხვევაში საძირკველი მთევყოს ღრმად.


ჭრილი 2-2 მ. 1:20

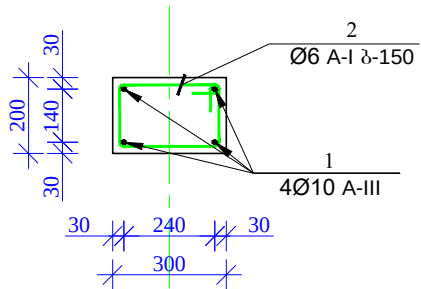


კვეთი ა-ა მ. 1:20

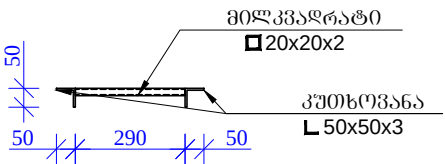

ლითონის ცხაური მ. 1:20

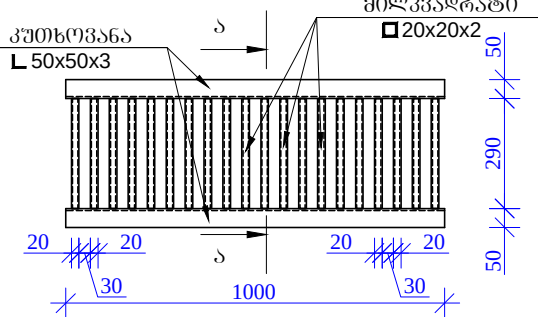

სანიაღვრე არხის სქემატური კვეთი მ. 1:20

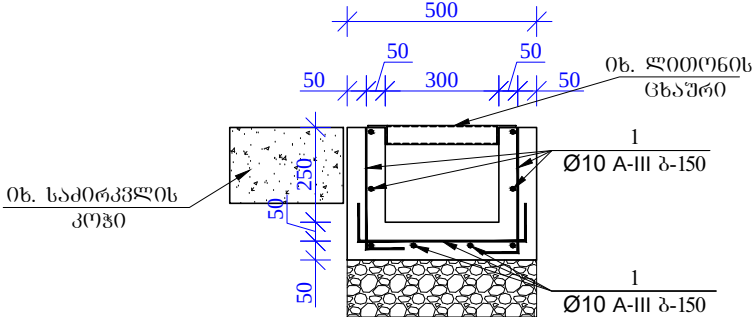

დასახელება ტიპიური ჰიშკრისა და ღობის პროექტი	საპროექტაცია:	სსიპ  სსიპ საგანმანათლებლო და სამეცნიერო ინფრასტრუქტურის განვითარების სააგენტო მ. ალექსიძის 1. შენობა-ნაგებობა №1. II სართული თბილისი საქართველო 2600 ტ.: (+995 32) 2 200 220; 2 200 233; www.esida.ge	ნახაზის დასახელება კარების წერტილოვანი საძირკვლის გეგმა, ცხაურისა და სანიაღვრე არხის სქემატური ნახაზი	სამშენებლო საპროექტო სამსახურის უფროსი მერაბ ჭონიასვილი შეასრულა დავით ბოსტოლანაშვილი შეამოწმა დავით ჯავახია
			ნახაზის სტატუსი ტექნიკური დოკუმენტაცია /კონსტრუქცია/	მასშტაბი 1:20
				ფურც. № კ-2 სტატუსი რევიზია

მასალის სპეციფიკაცია										
წერტილოვანი საძირკველი კარებისთვის	პოზ. №	დიაგნოტიკა და კლასი Φ მმ	სიგრძე L მმ	რადიუსი N	სიგრძე LxH მ	წონა q კგ	ვლემების რადიუსი N	სიგრძე LxHxN მ	წონა qxN კგ	
	1	Φ 10 A-III	1700	4	6.8	4.19	3	20.40	12.58	
	2	Φ 6 A-I	1760	7	12.3	2.73		36.96	8.20	
	ლითონის წონა ერთ ერთეულზე Q=						6.93	ჯამი:	20.78	
	ბეტონის მოცულობა B-25 V=						0.25	ჯამი:	0.75	
	ფორმის მოცულობა V=						0.05	ჯამი:	0.15	
	გრუნტის მოჭრა V=						0.70	ჯამი:	2.10	
	გრუნტის უკუ ჩაყრა V=						0.45	ჯამი:	1.35	

მასალის სპეციფიკაცია										
საძირკველი კოჭი კარებისთვის	პოზ. №	დიაგნოტიკა და კლასი Φ მმ	სიგრძე L მმ	რადიუსობა N	სიგრძე LxH მ	წონა q კგ	ელემენტის რადიუსობა N	სიგრძე LxHxN მ	წონა qxN კგ	
	1	Φ 10 A-III	1000	4	4.0	2.47	6.1	24.40	15.04	
	2	Φ 6 A-I	1000	7	7.0	1.55		42.70	9.48	
	ლითონის წონა ერთ გრძ.მ Q=					4.02		ჯამი:	24.52	
	ბეტონის მოცულობა ერთ გრძ.მ B-25 V=					0.06		ჯამი:	0.37	
	ბეტონის მოცულობა ერთ გრძ.მ B-7.5 V=					0.02		ჯამი:	0.12	
	ფორმის მოცულობა ერთ გრძ.მ V=					0.04		ჯამი:	0.24	
	გრუნტის მოჭრა გრძ.მ V=					0.20		ჯამი:	1.22	
	გრუნტის უკუ ჩაყრა გრძ.მ V=					0.05		ჯამი:	0.31	

მასალის სპეციფიკაცია									
საწილგველი აბი	პოზ. №	დიაგნოტიკა და კლასი Φ მმ	სიგრძე L მმ	რადიუსი N	სიგრძე LxH მ	წონა q კგ	მდგომარეობის რადიუსი N	სიგრძე LxHxN მ	წონა qxN კგ
	1	Φ 10 A-III	18400	1	18.4	11.34	1	18.40	11.34
	ლითონის წონა ერთ გრძ.მ Q=					11.34	ჯამი:		11.34
	ბეტონის მოცულობა ერთ გრძ.მ B-25 V=					0.10	ჯამი:		0.10
	ბეტონის მოცულობა ერთ გრძ.მ B-7.5 V=					0.025	ჯამი:		0.025
	ფორმის მოცულობა ერთ გრძ.მ V=					0.08	ჯამი:		0.08
	გრუნტის მოჭრა გრძ.მ V=					0.40	ჯამი:		0.40
	გრუნტის უკუ ჩაყრა გრძ.მ V=					0.08	ჯამი:		0.08


მასალის სპეციფიკაცია ლითონის სვეტზე კარისთვის							
პოზ. №	პროფილი მმ	სიგრძე მმ	რადიუსი ნიშნ. ც	სიგრძე მ	წონა კგ	საბოლოო რადიუსი ბა	საბოლოო წონა კგ
1	ლითონის მილი 160x6	3000	1	3.00	60.00	3.00	180.00
2	ლითონის ფორმული -6x180x180	—	1	—	1.70		5.10
შეღებვის მასა - 2%					2.00		6.00
ჯამი=					63.70		191.10

მასალის სპეციფიკაცია ერთ ფრთაზე ზოგით 1.60X1.160 მ							
პოზ. №	პროფილი მმ	სიგრძე მმ	რადიუსი ნიშნ. ც	სიგრძე მ	წონა კგ	საბოლოო რადიუსი ბა	საბოლოო წონა კგ
1	მილკვარატი 50x30x3	9200	1	9.20	32.40	1.00	32.40
2	არმატურა A-I კლასი D=6 მმ	5500	1	5.50	1.30		1.30
3	ლითონის ფორმული -6x150x150	—	4	—	4.40		4.40
შეღებვის მასა - 2%					0.80		0.80
ჯამი=					38.90		38.90
ლითონის ბაღი 1.85 მ²							




მასალის სპეციფიკაცია ლითონის ცხურზე							
პოზ. №	პროფილი მმ	სიგრძე მმ	რადიუსი ნიშნ. ც	სიგრძე მ	წონა კგ	საბოლოო რადიუსი ბა	საბოლოო წონა კგ
1	მილკვარატი 20x20x2	290	20	5.80	7.00	1.00	7.00
2	კუთხეობა 50x50x3	1000	2	2.00	5.00		5.00
შეღებვის მასა - 2%					0.30		0.30
ჯამი=					12.30		12.30





მასალის სპეციფიკაცია ერთ ფრთაზე ზოგით 1.60X2.02 მ							
პოზ. №	პროფილი მმ	სიგრძე მმ	რადიუსი ნიშნ. ც	სიგრძე მ	წონა კგ	საბოლოო რადიუსი ბა	საბოლოო წონა კგ
1	მილკვარატი 50x30x3	15680	1	15.68	55.30	2.00	110.60
2	არმატურა A-I კლასი D=6 მმ	10300	1	10.30	2.30		4.60
3	ლითონის ფორმული -6x150x150	—	8	—	8.80		17.60
შეღებვის მასა - 2%					1.40		2.80
ჯამი=					67.80		135.60
ლითონის ბაღი 3.25 მ²							

ღასახელება	სპეციფიკაცია:	სსიპ  სსიპ საგანმანათლებლო და სამეცნიერო ინფრასტრუქტურის განვითარების სააგენტო მ. ალექსიძის 1. შენობა-ნაგებობა №1. II სართული თბილისი საქართველო 2600 ტ.: (+995 32) 2 200 220; 2 200 233; www.esida.ge	ნახაზის ღასახელება მასალის სპეციფიკაცია	საშემუშაო საპროექტო სამსახურის უფროსი მერაბ ჭონიშვილი შეასრულა ღავითი გოსტოღანაშვილი შეამოწმა ღავითი ჯაგახია
ტიპური ჰიშკრისა და ღობის პროექტი				მასშტაბი 1:20
			ნახაზის სტატუსი ტიქნიკური ღოკუმენტაცია /კონსტრუქცია/	ფურც. № 3-3 სტატუსი რევიზია

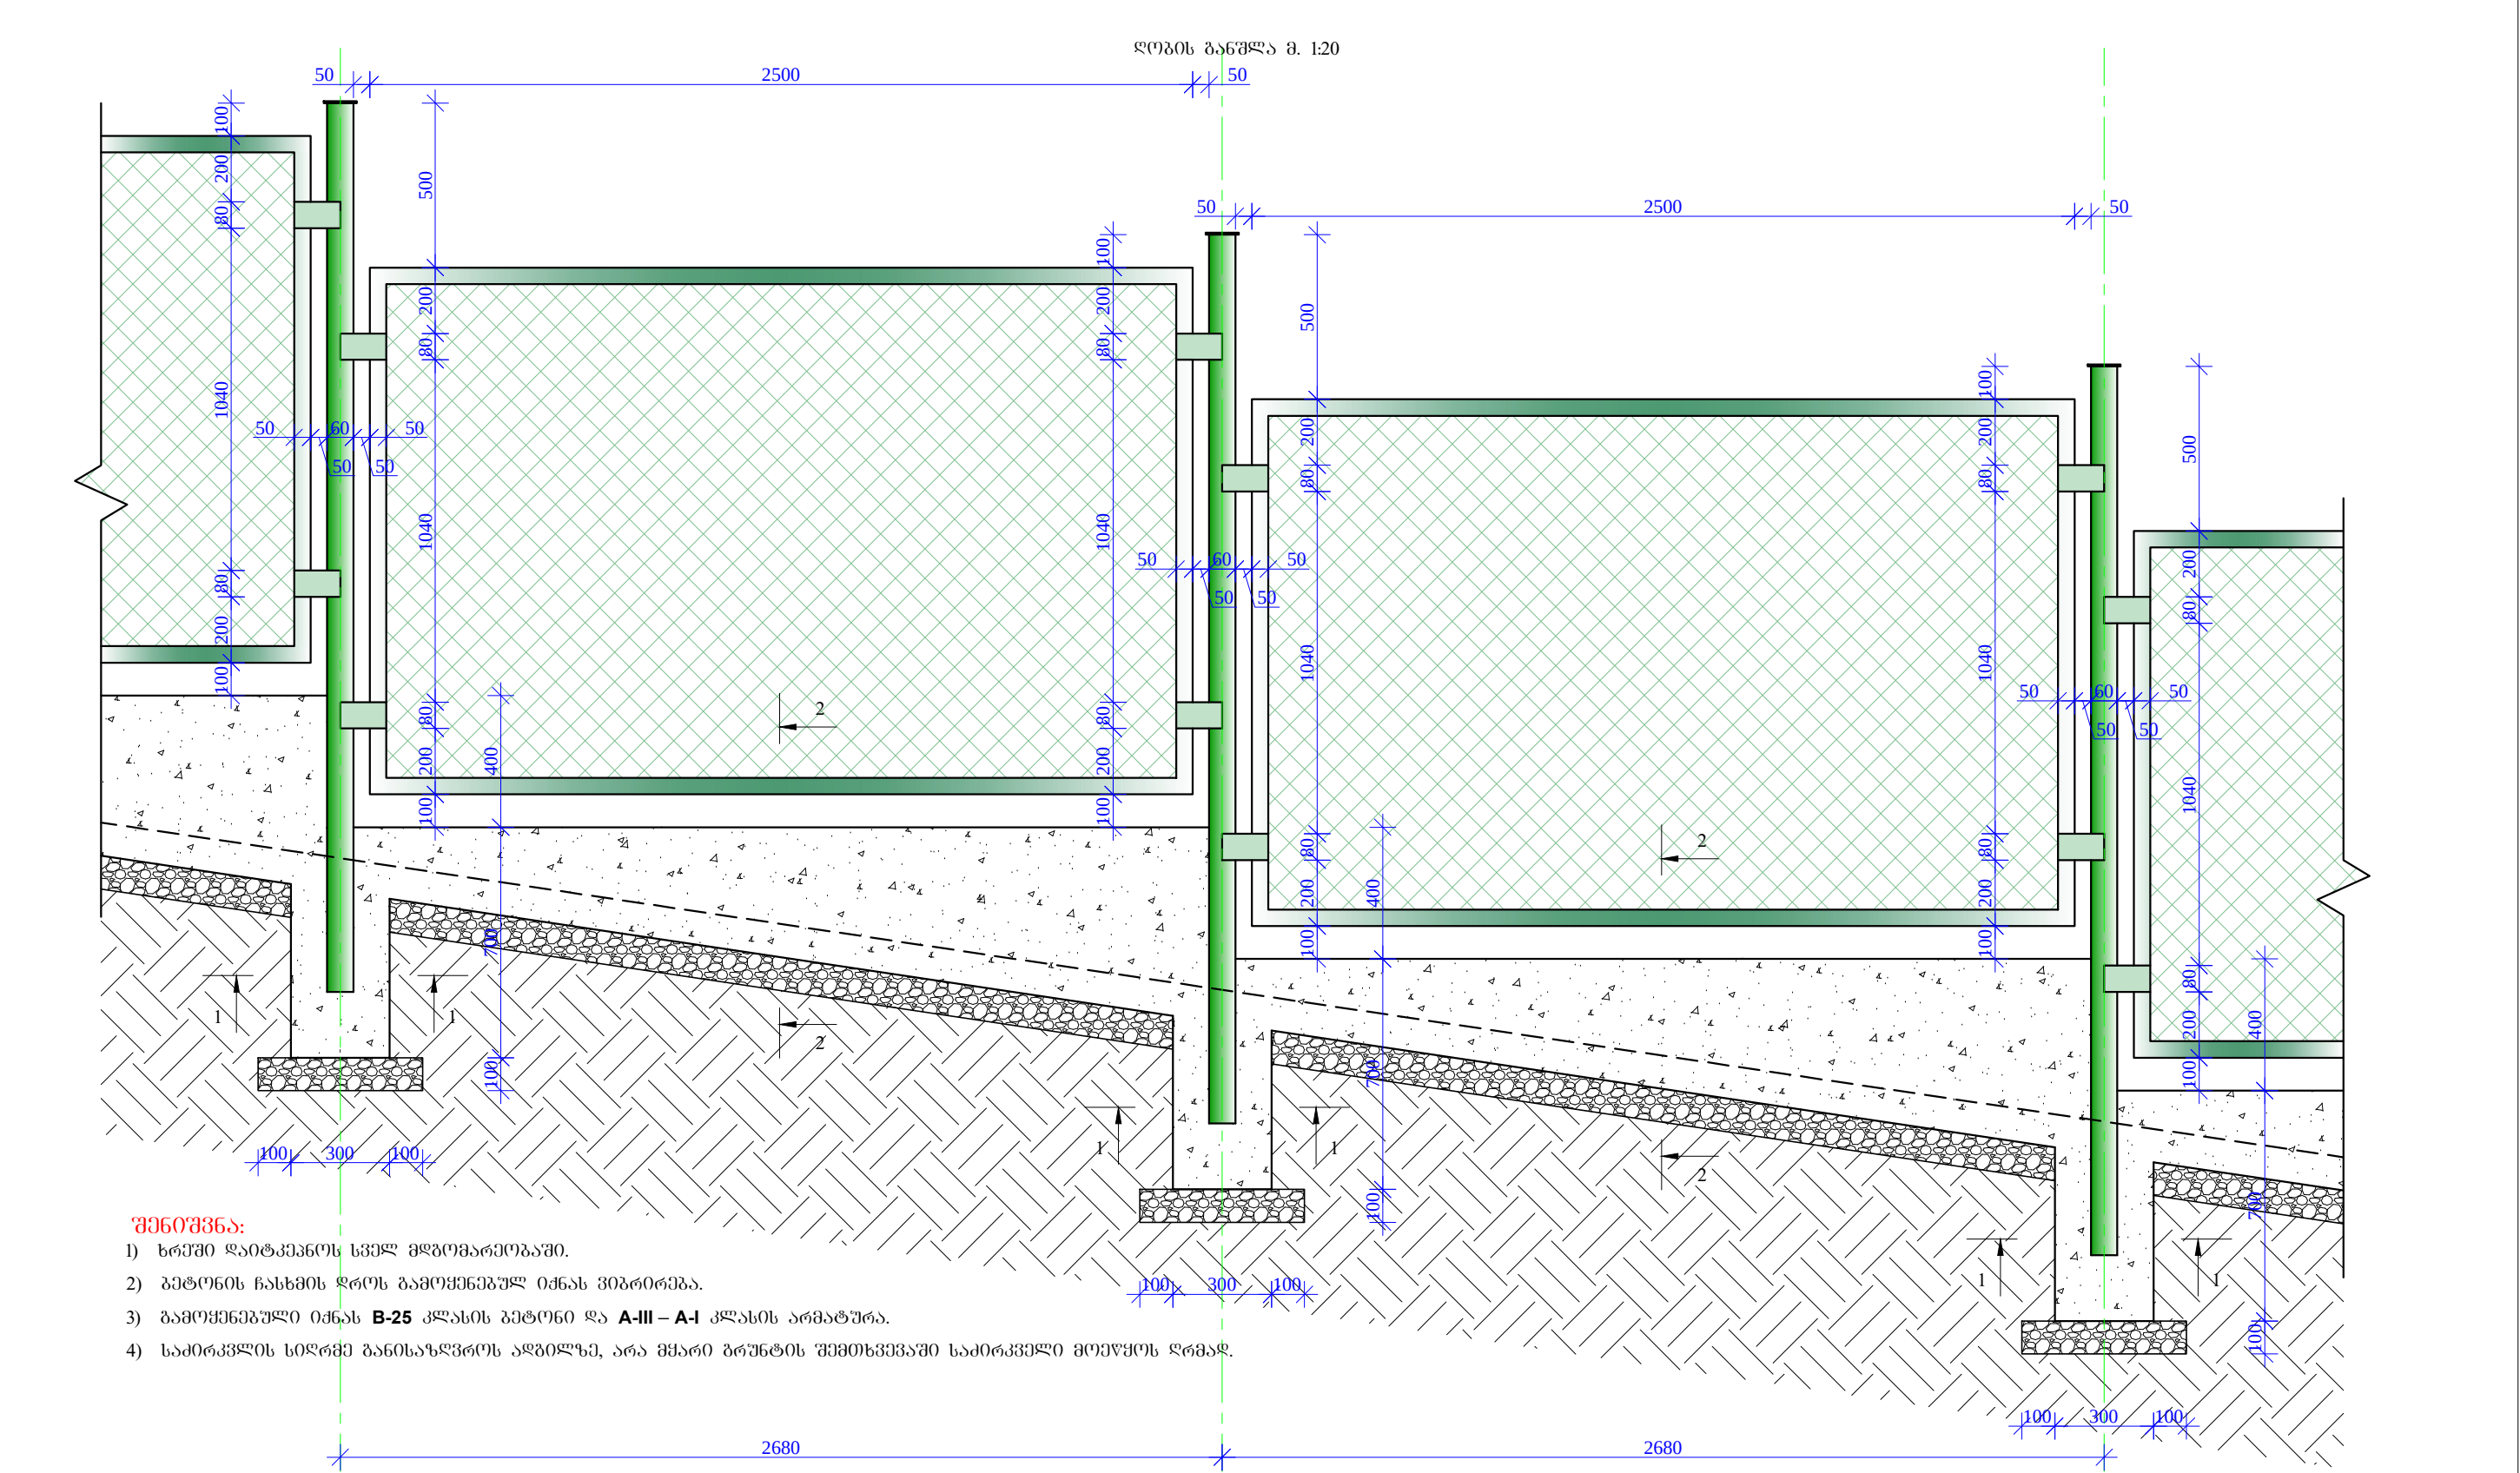

დასახელება	სპეციფიკაცია:	სსიპ  სსიპ საგანმანათლებლო და სამეცნიერო ინფრასტრუქტურის განვითარების სააგენტო მ. ალექსიძის 1. შენობა-ნაგებობა №1. II სართული თბილისი საქართველო 2600 ტ.: (+995 32) 2 200 220; 2 200 233; www.esida.ge	ნახაზის დასახელება	სამშენებლო საპროექტო სამსახურის უფროსი მერაბ ჭონიაშვილი შეასრულა დავით გონტოლაშვილი შეამოწმა დავით ჯაფარიძე
			ლოგოს მოწყობის სქემატური ნახაზი	მასშტაბი 1:20
			ნახაზის სტატუსი ტექნიკური დოკუმენტაცია /კონსტრუქცია/	ფურც. № 3-4 სტატუსი რევიზია

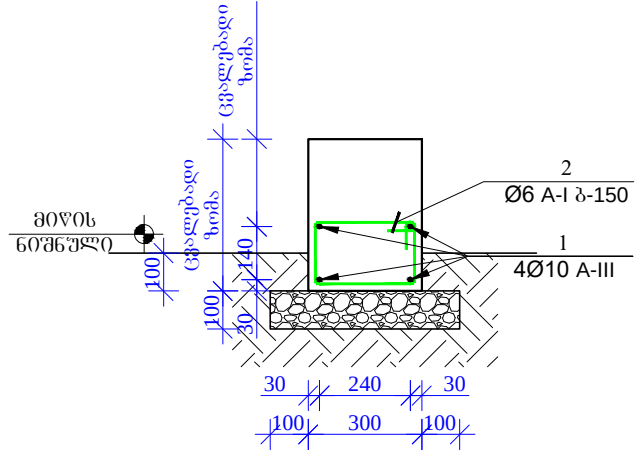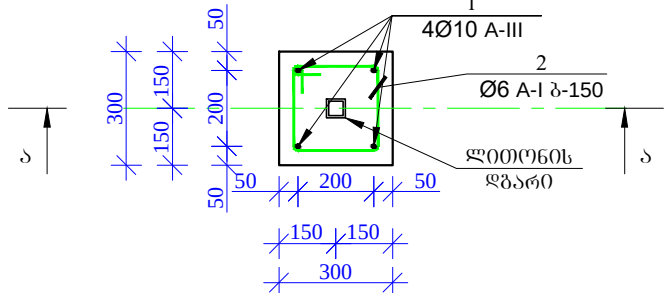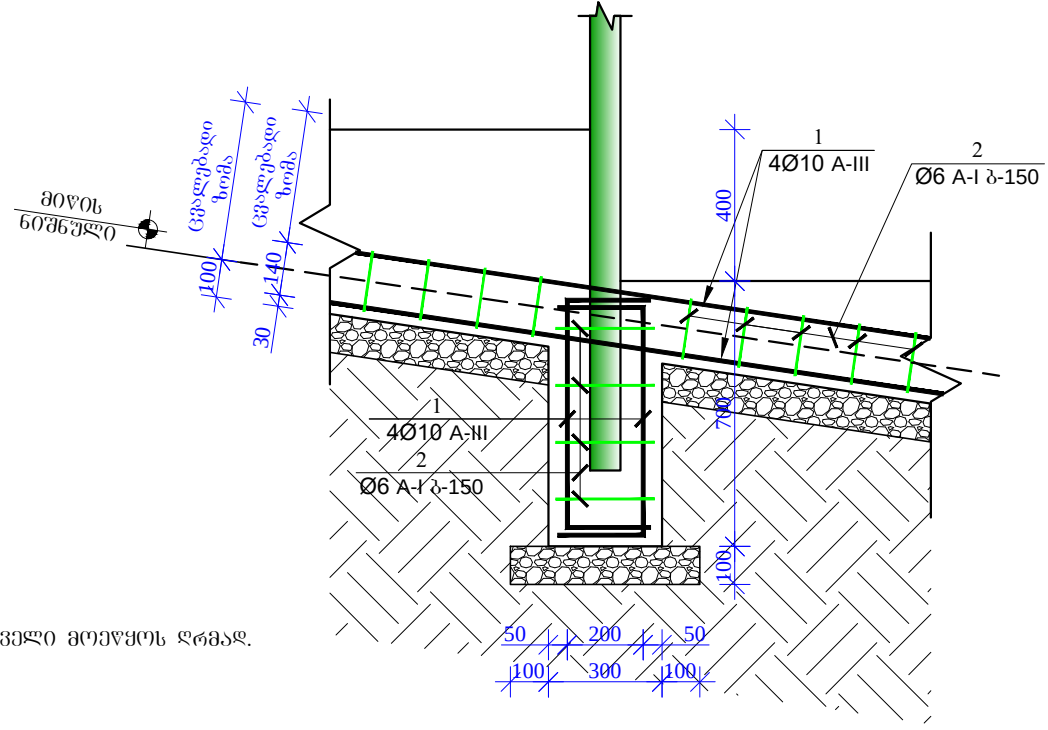პროექტი 2-2 მ. 1:20  პროექტი 1-1 მ. 1:20  კვეთი ა-ა მ. 1:20  შენიშვნა: 1) ხრეში ღაიტკეპნის სველ მდგომარეობაში. 2) ბეტონის ჩასხმის ღრის გათხრის შემდეგ იქნას ვიბრირება. 3) გათხრის შემდეგ იქნას B-25 კლასის ბეტონი და A-III – A-I კლასის არმატურა. 4) საძირკვლის სიღრმე განისაზღვროს ადგილზე, არა მცირე ბრუნვის შემთხვევაში საძირკველი მოეწეოს ღრმაღ.				
დასახელება	სპეციფიკაცია:	სსიპ  სსიპ საგანმანათლებლო და სამშენებლო ინფრასტრუქტურის განვითარების სააგენტო მ. ალექსიძის 1. შენობა-ნაგებობა №1. II სართული თბილისი საქართველო 2600 ტ.: (+995 32) 2 200 220; 2 200 233; www.esida.ge	ნახაზის დასახელება	სამშენებლო საპროექტო სამსახურის უფროსი მერაბ ჭონიჭიძლე შეასრულა დავით ბოსტორიანაშვილი შეამოწმა დავით ჯავახია
			პროექტი 1-1; 2-2; კვეთი ა-ა; მასალის სპეციფიკაცია	მასშტაბი 1:20
			ნახაზის სტატუსი ტექნიკური დოკუმენტაცია /კონსტრუქცია/	ფურც. № 3-5 სტატუსი რევიზია

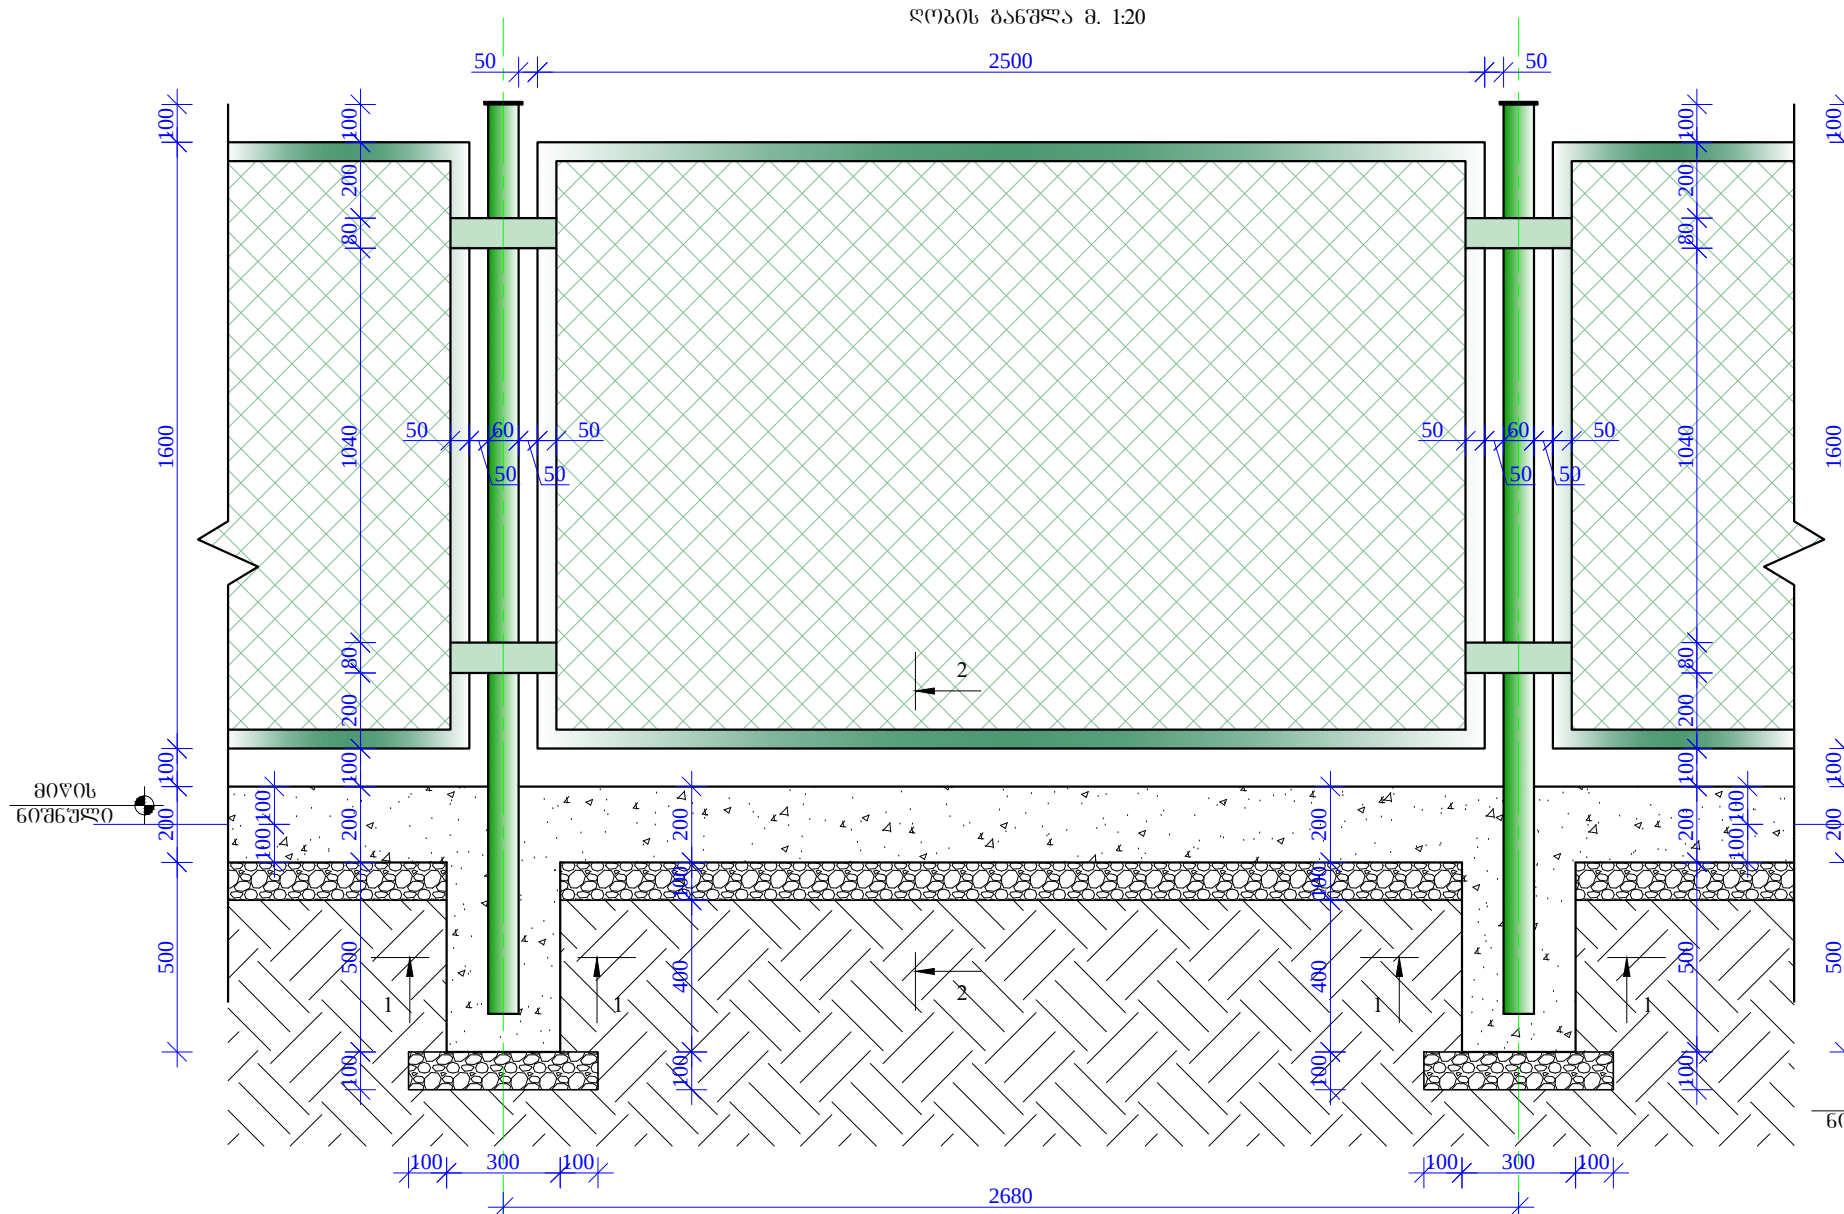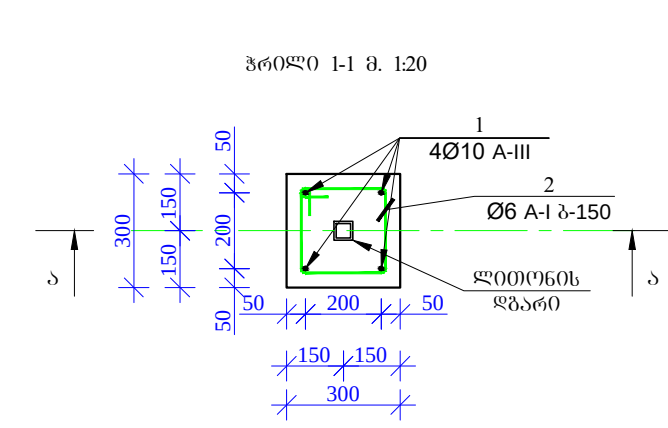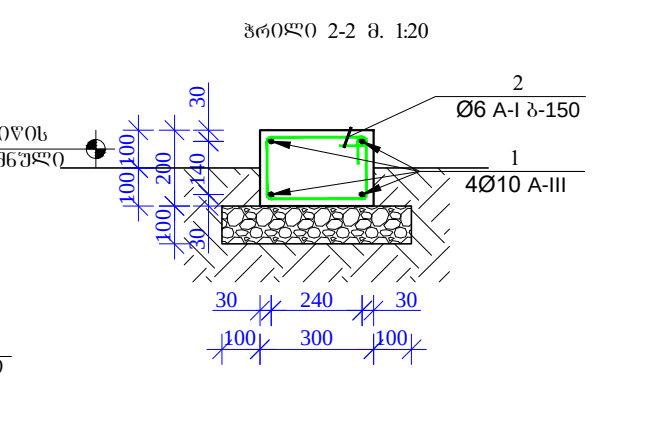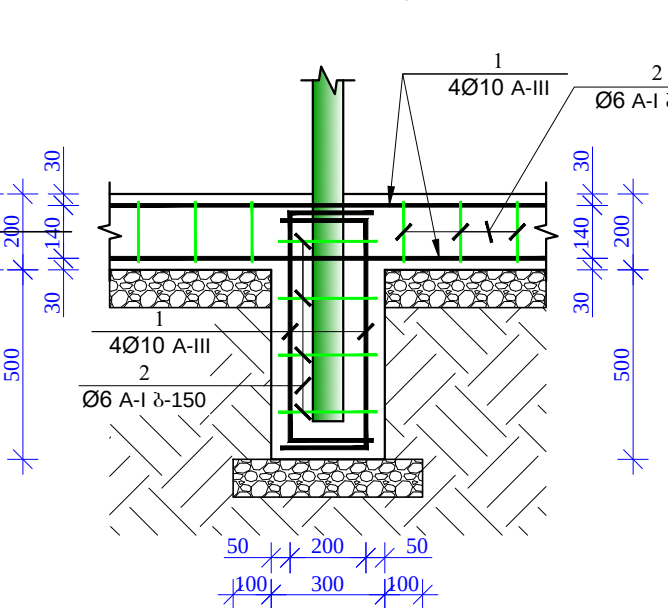ფანჯრის განივი ზომები მ. 1:20  შენიშვნა: 1) ხრეში ღარიდან სველ მდგომარეობაში. 2) გეტონის ჩასხმის დროს გამოყენებულ იქნას ვიბრირება. 3) გამოყენებული იქნას B-25 კლასის გეტონი და A-III – A-I კლასის არმატურა. 4) საპირკველის სიღრმე განისაზღვროს ავბილზე, არა მცირე ბრუნვის შემთხვევაში საპირკველი მოეწყოს ღრმაღ.	ფანჯრის განივი ზომები მ. 1:20 პროექტი 1-1 მ. 1:20  პროექტი 2-2 მ. 1:20  პროექტი 3-3 მ. 1:20 	სსიპ  სსიპ საგანმანათლებლო და სამშენებლო ინფრასტრუქტურის განვითარების სააგენტო მ. ალექსიძის 1. შენობა-ნაგებობა №1. II სართული თბილისი საქართველო 2600 ტ.: (+995 32) 2 200 220; 2 200 233; www.esida.ge	ნახაზის დასახელება ფანჯრის მოწყობის სქემატური ნახაზი, პროექტები 1-1; 2-2; კვეთი 3-3; ნახაზის სტატუსი ტექნიკური დოკუმენტაცია /კონსტრუქცია/	სამშენებლო საპროექტო სამსახურის უფროსი მერაბ ჭონიასვილი შეასრულა დავით ბოსტონაშვილი შეამოწმა დავით ჯანაშია მასშტაბი 1:20 ფურც. № 3-6 სტატუსი რევიზია
დასახელება ტიპური ჭიშკრისა და ფანჯრის პროექტი	საპროექტო:			

მასალის სპეციფიკაცია									
წერტილოვანი საძირკმულის ღობისთვის	პოზ. №	დიაგნოტიკური და კლასი Φ მმ	სიგრძე L მმ	რადიუსი N	სიგრძე Lxh მ	წონა q კგ	ელემენტის რადიუსი N	სიგრძე LxhN მ	წონა qxN კგ
	1	Φ 10 A-III	1100	4	4.4	2.71	1	4.40	2.71
	2	Φ 6 A-I	1000	5	5.0	1.11		5.00	1.11
	ლითონის წონა Q=						3.82	ჯამი:	3.82
	ბეტონის მოცულობა B-25 V=						0.07	ჯამი:	0.07
	ფორდის მოცულობა V=						0.03	ჯამი:	0.03
	გრუნტის მოჭრა V=						0.25	ჯამი:	0.25
	გრუნტის უკუ ჩაყრა V=						0.15	ჯამი:	0.15

მასალის სპეციფიკაცია ერთ ლითონის სვეტზე ღობისთვის							
პოზ. №	პროექტი მმ	სიგრძე მმ	რადიუსი ნიშნული	სიგრძე მ	წონა კგ	სამართო რადიუსი ბა	სამართო წონა კგ
1	მილკვარტი 60x60x3	2500	1	2.50	15.10	1.00	15.10
2	ლითონის ფურცელი -6x80x280	—	2	—	2.30		2.30
3	ლითონის ფურცელი -6x80x80	—	1	—	0.45		0.45
შეღებვის მასა - 2%					0.60		0.60
					ჯამი=	18.45	18.45

მასალის სპეციფიკაცია										
საძირკვლის კოჭი ღობისთვის	პოზ. №	დიაგნოტიკური და კლასი Φ მმ	სიგრძე L მმ	რადიუსი N	სიგრძე Lxh მ	წონა q კგ	ელემენტის რადიუსი N	სიგრძე LxhxN მ	წონა qxN კგ	
	1	Φ 10 A-III	1000	4	4.0	2.47	1	4.00	2.47	
	2	Φ 6 A-I	1000	7	7.0	1.55		7.00	1.55	
	ლითონის წონა ერთ გრძ.მ Q=						4.02	ჯამი:	4.02	
	ბეტონის მოცულობა 1.0 გრძ.მ B-25 V=						0.06	ჯამი:	0.06	
	ფორდის მოცულობა 1.0 გრძ.მ V=						0.05	ჯამი:	0.05	
	გრუნტის მოჭრა 1.0 გრძ.მ V=						0.10	ჯამი:	0.10	
	გრუნტის უკუ ჩაყრა 1.0 გრძ.მ V=						0.02	ჯამი:	0.02	

მასალის სპეციფიკაცია ლითონის ერთ ჩარჩოზე ღობისთვის							
პოზ. №	პროექტი მმ	სიგრძე მმ	რადიუსი ნიშნული	სიგრძე მ	წონა კგ	სამართო რადიუსი ბა	სამართო წონა კგ
1	კუთხეუკანა 50x50x3	8200	1	8.20	19.30	161.00	3107.30
2	არმატურა A-I კლასი D=6 მმ	8200	1	8.20	2.00		322.00
შეღებვის მასა - 2%					0.50		80.50
					ჯამი=	21.80	3509.80
ლითონის ბაღი 4.0 მ²							

დასახელება	სპეციფიკაცია:	სსიპ  სსიპ საგანმანათლებლო და სამეცნიერო ინფრასტრუქტურის განვითარების სააგენტო მ. ალექსიძის I. შენობა-ნაგებობა №1. II სართული თბილისი საქართველო 2600 ტ.: (+995 32) 2 200 220; 2 200 233; www.esida.ge	ნახაზის დასახელება	სამშენებლო საპროექტო სამსახურის უფროსი მერაბ ჭონიაშვილი შეასრულა დავით გოსტოლანაშვილი შეამოწმა დავით ჯაჭავია
			მასალის სპეციფიკაცია	მასშტაბი 1:20
			ნახაზის სტატუსი ტექნიკური დოკუმენტაცია /კონსტრუქცია/	ფურც. № კ-7 სტატუსი რევიზია